




Detail 1

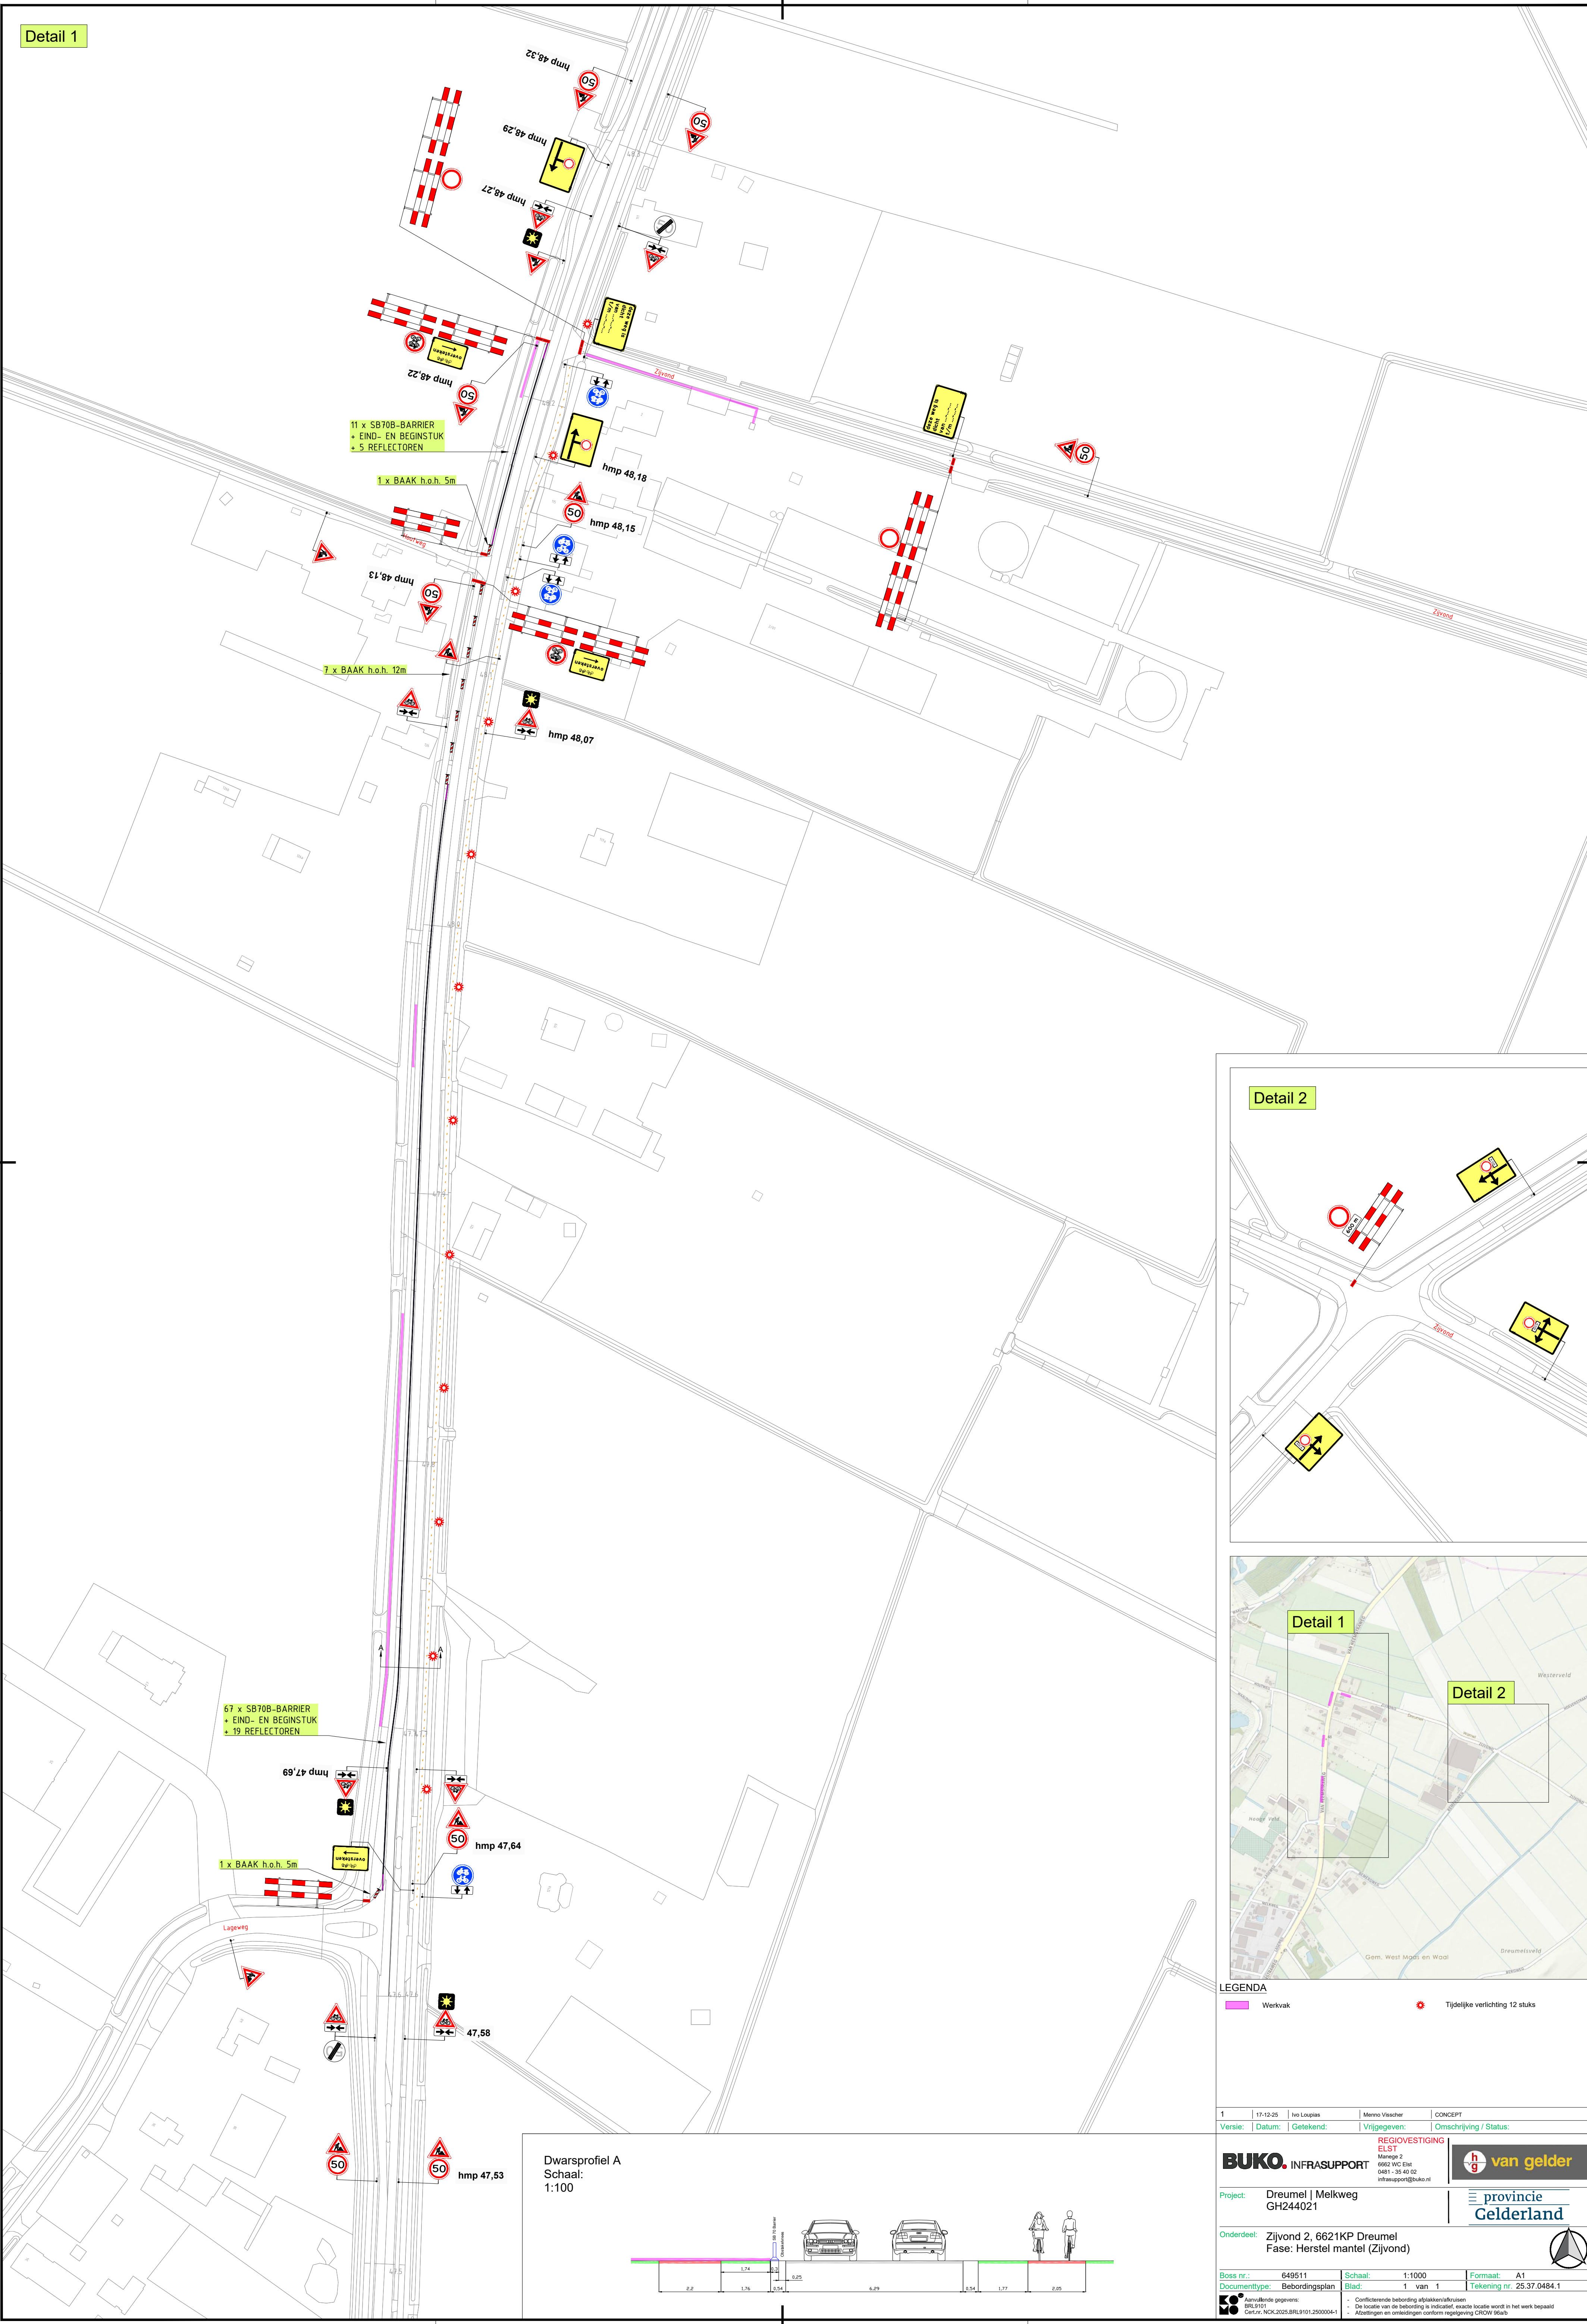

Detail 2

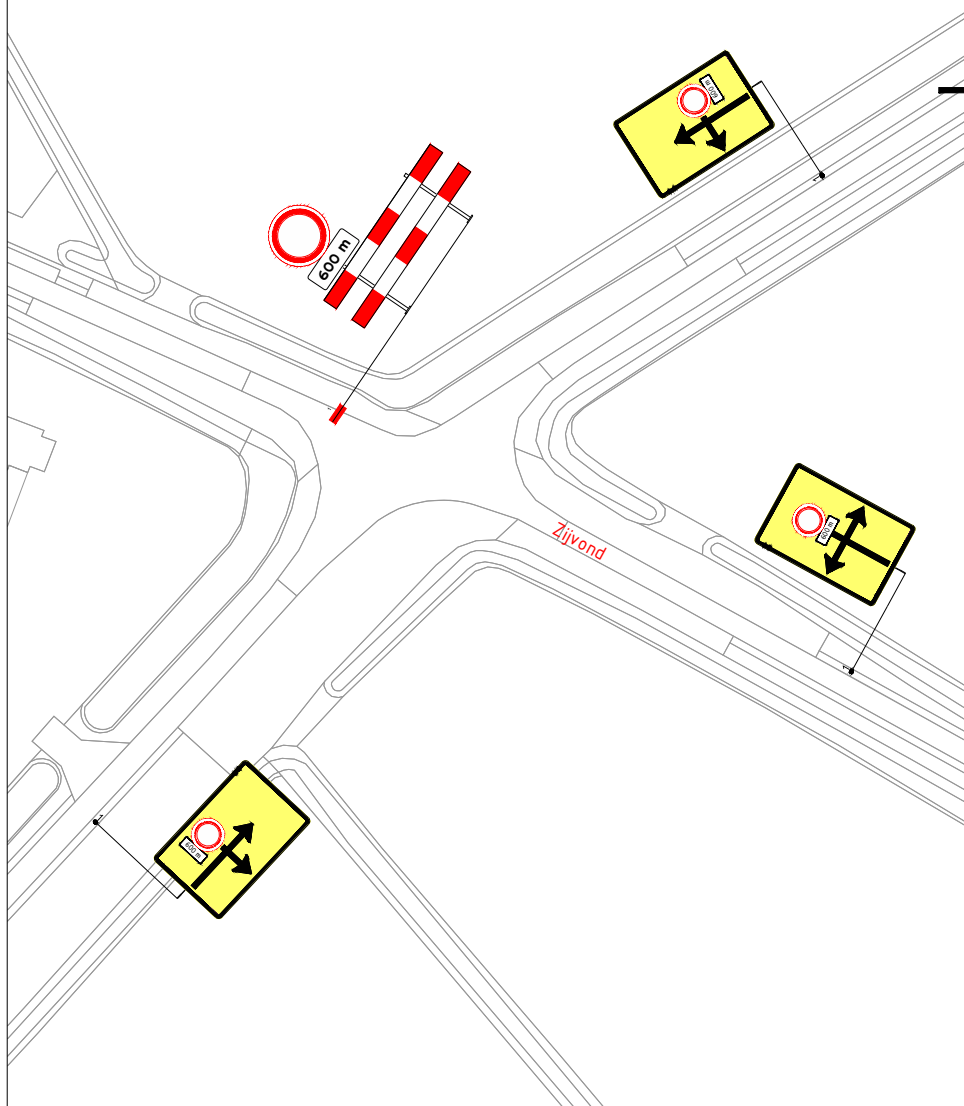

Detail 1

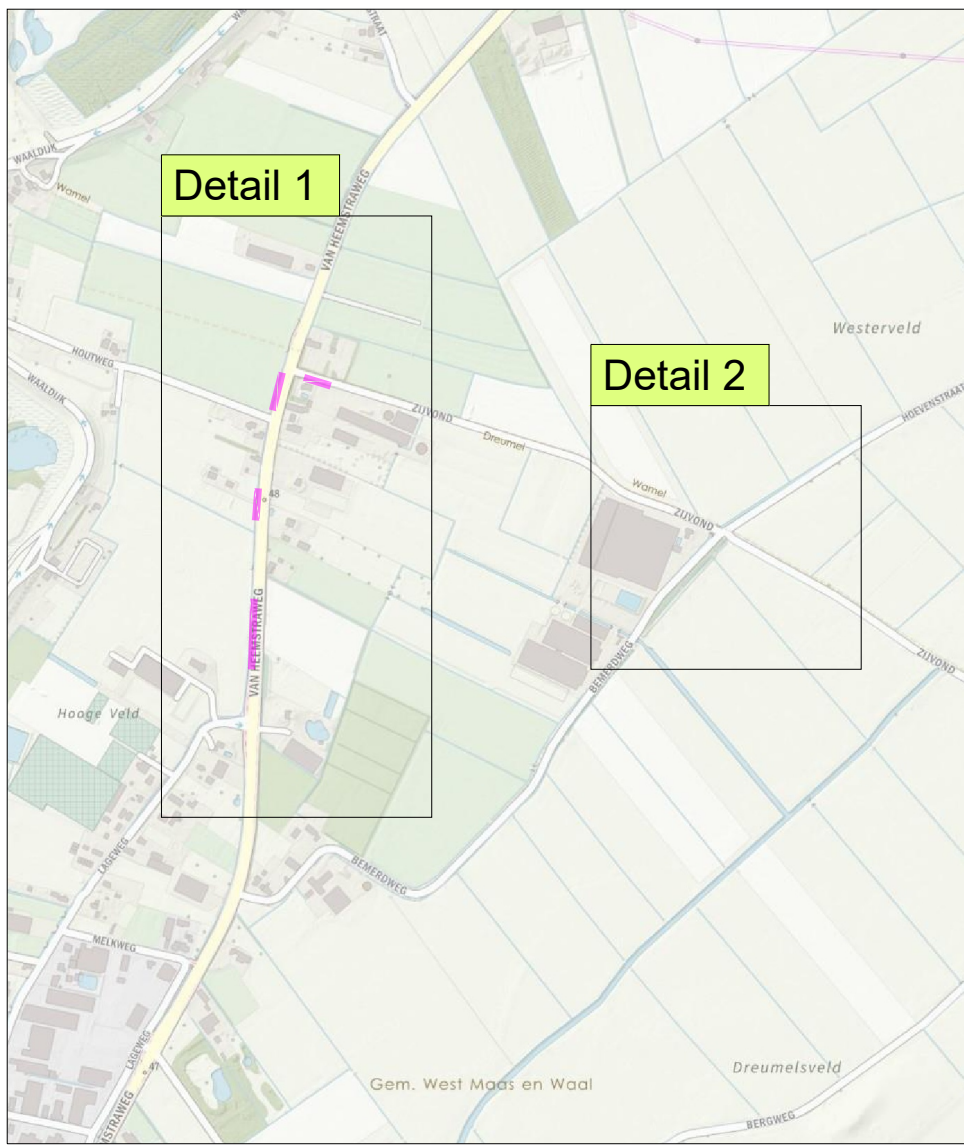

LEGENDA

- Werkvak
- Tijdelijke verlichting 12 stuks

1	17-12-25	Ivo Loupas	Merno Vlascher	CONCEPT
Versie:	Datum:	Getekend:	Vrijgegeven:	Omschrijving / Status:

REGIOVESTIGING ELST
Manager 2
6562 WC Elst
0481 - 35 40 02
info@regiovestiging.nl

BUKO. INFRASTRUCTUUR

Project: Dreumel | Melkweg
GH244021

Onderdeel: Zijvend 2, 6621KP Dreumel
Fase: Herstel mantel (Zijvend)

van gelder

provincie Gelderland

Boss nr.:	649511	Schaal:	1:1000	Formaat:	A1
Documenttype:	Beoordelingsplan	Blad:	1 van 1	Tekening nr.:	25.37.0484.1

Aanvullende gegevens:
- Certificerende bevoegdheid aftekenen/aftekenen
- De locatie van de bevoegdheid is indicatief, exacte locatie wordt in het werk bepaald
- Afzetten en ontleiden conform regelgeving CROW 96a/b

Dwarsprofiel A
Schaal:
1:100

