



voorgevel

rechterzijgevel

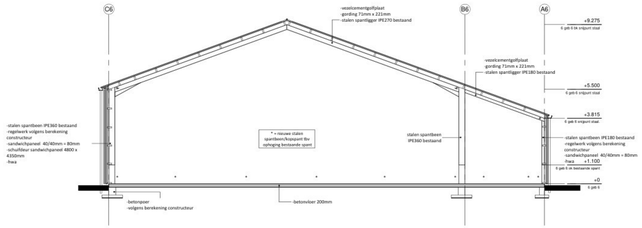

doorsnede 6

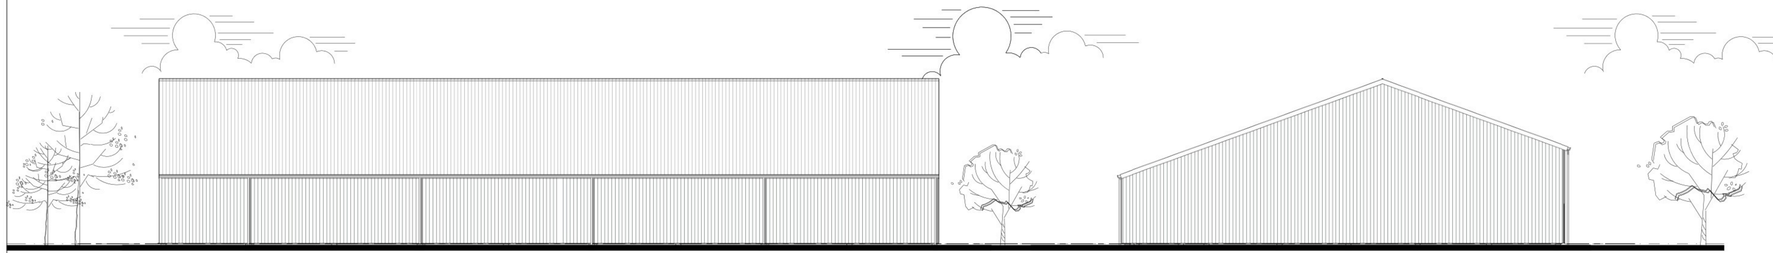

achtergevel

linkerzijgevel

Berekening oppervlaktes (totaal)

Nr	Ruimte	Functie	VG (A, in m²)	FG (B, in m²)	RG (C, in m²)	$A_{VG}B_{FG}C_{RG}$ (m²)	$A_{VG}B_{FG}C_{RG}$ (m²)
6.1	werkplaats	verblijfsruimte	260,9	0	0	260,9	260,9
6.2	loods	functieruimte	0	893,8	0	893,8	893,8
			260,9	893,8	0	1.154,7	1.154,7

Kleur- en materiaalstaat bestaand

gevelbekleding	sandwichpaneel	donkergroen
deur	damwandprofielplaten	donkergroen
schuifdeuren	damwandprofielplaten	donkergroen
dakbedekking	vezelcement-golfplaten	antraciet
windveer	gezet staal	wit
goot	aluminium	grijs
hwa	kunststof	grijs

Renvooi algemeen

- alle hout-, beton- en staalconstructies volgens constructeur
- gebruiksfunctie: lichte industrie voor het bedrijfsmatig houden van dieren
- de aannemer dient voor aanvang van de bouw of fabrikage van elementen de maatvoering te controleren (en indien nodig aan te passen) en ter inzage leggen aan desbetreffende gemeente
- de tekeningen zijn (primair) vervaardigd voor het aanvragen van de 'Omgevingsvergunning activiteit Bouwen' en zijn met de grootste zorgvuldigheid voor dat doel vervaardigd.
- indien deze tekeningen worden gebruikt voor de uitvoering dienen er door de aannemer werktekeningen te worden vervaardigd.
- de maatvoering van de bestaande situatie door de aannemer in het werk controleren, zodat eventuele onduidelijkheden of onnauwkeurigheden vooraf (in overleg met de Rombou en constructeur) kunnen worden hersteld.
- verschillen in afmetingen en toestand met de werkelijkheid geven geen aanspraak op verrekening.


Renvooi brandveiligheid 1:

Beperking van ontwikkeling van brand en rook


- toetsing uitgevoerd
- een aan de binnenlucht grenzend constructieonderdeel voldoet aan brandklasse B en rookklasse s2
- een aan de buitenlucht grenzend constructieonderdeel voldoet aan brandklasse D
- een deur, een raam, een koozijn of een daarmee gelijk te stellen constructieonderdeel voldoet minimaal aan brandklasse D
- de bovenzijde van een dak is, bepaald volgens NEN 6063, niet brandgevaarlijk

Renvooi brandveiligheid


12	poederblusser 12 kg
	nooduitgang vrijhouden
	deur zonder losse voorwerpen te openen

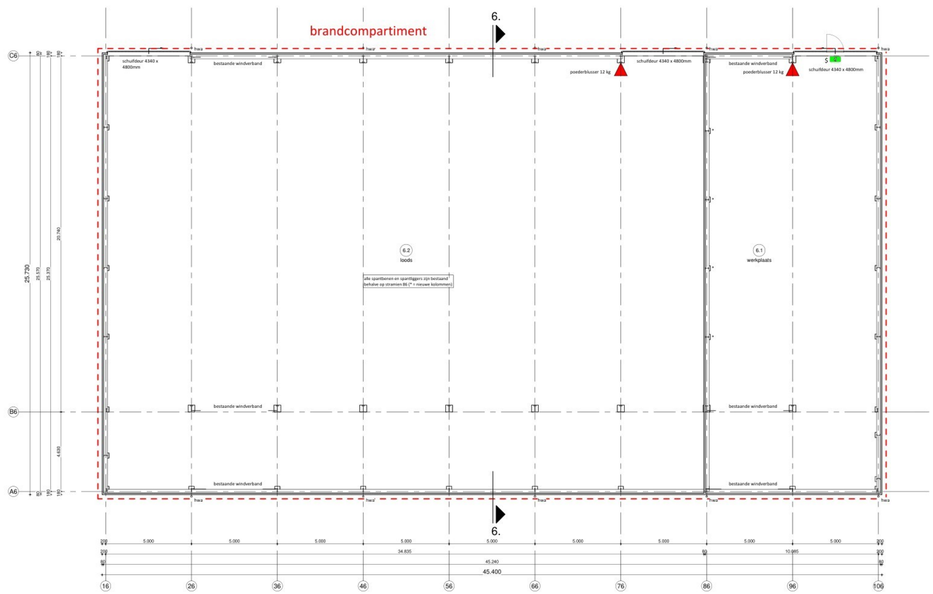

plattegrond

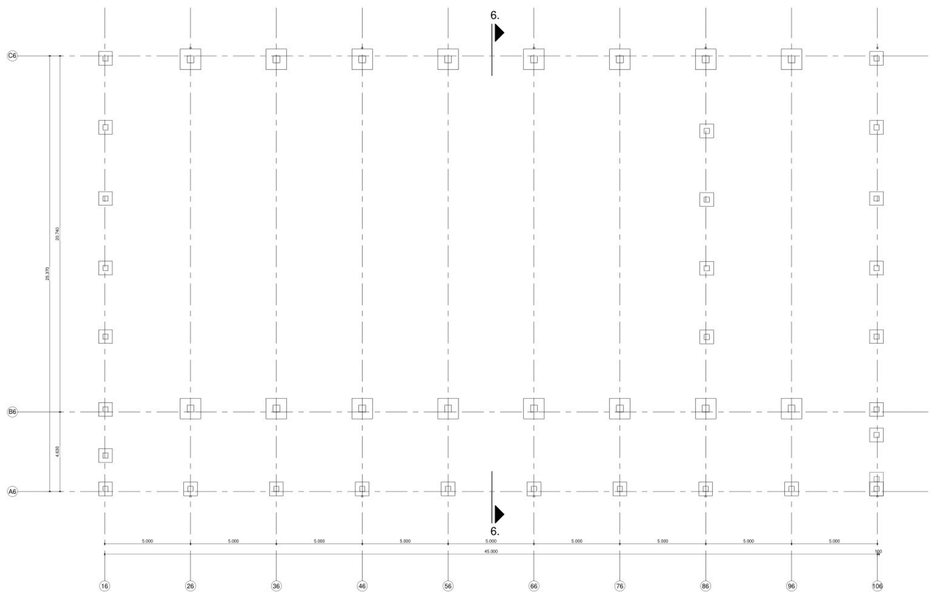

funderingsplan

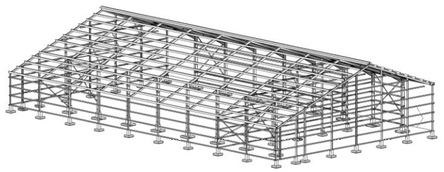

isometrie

