


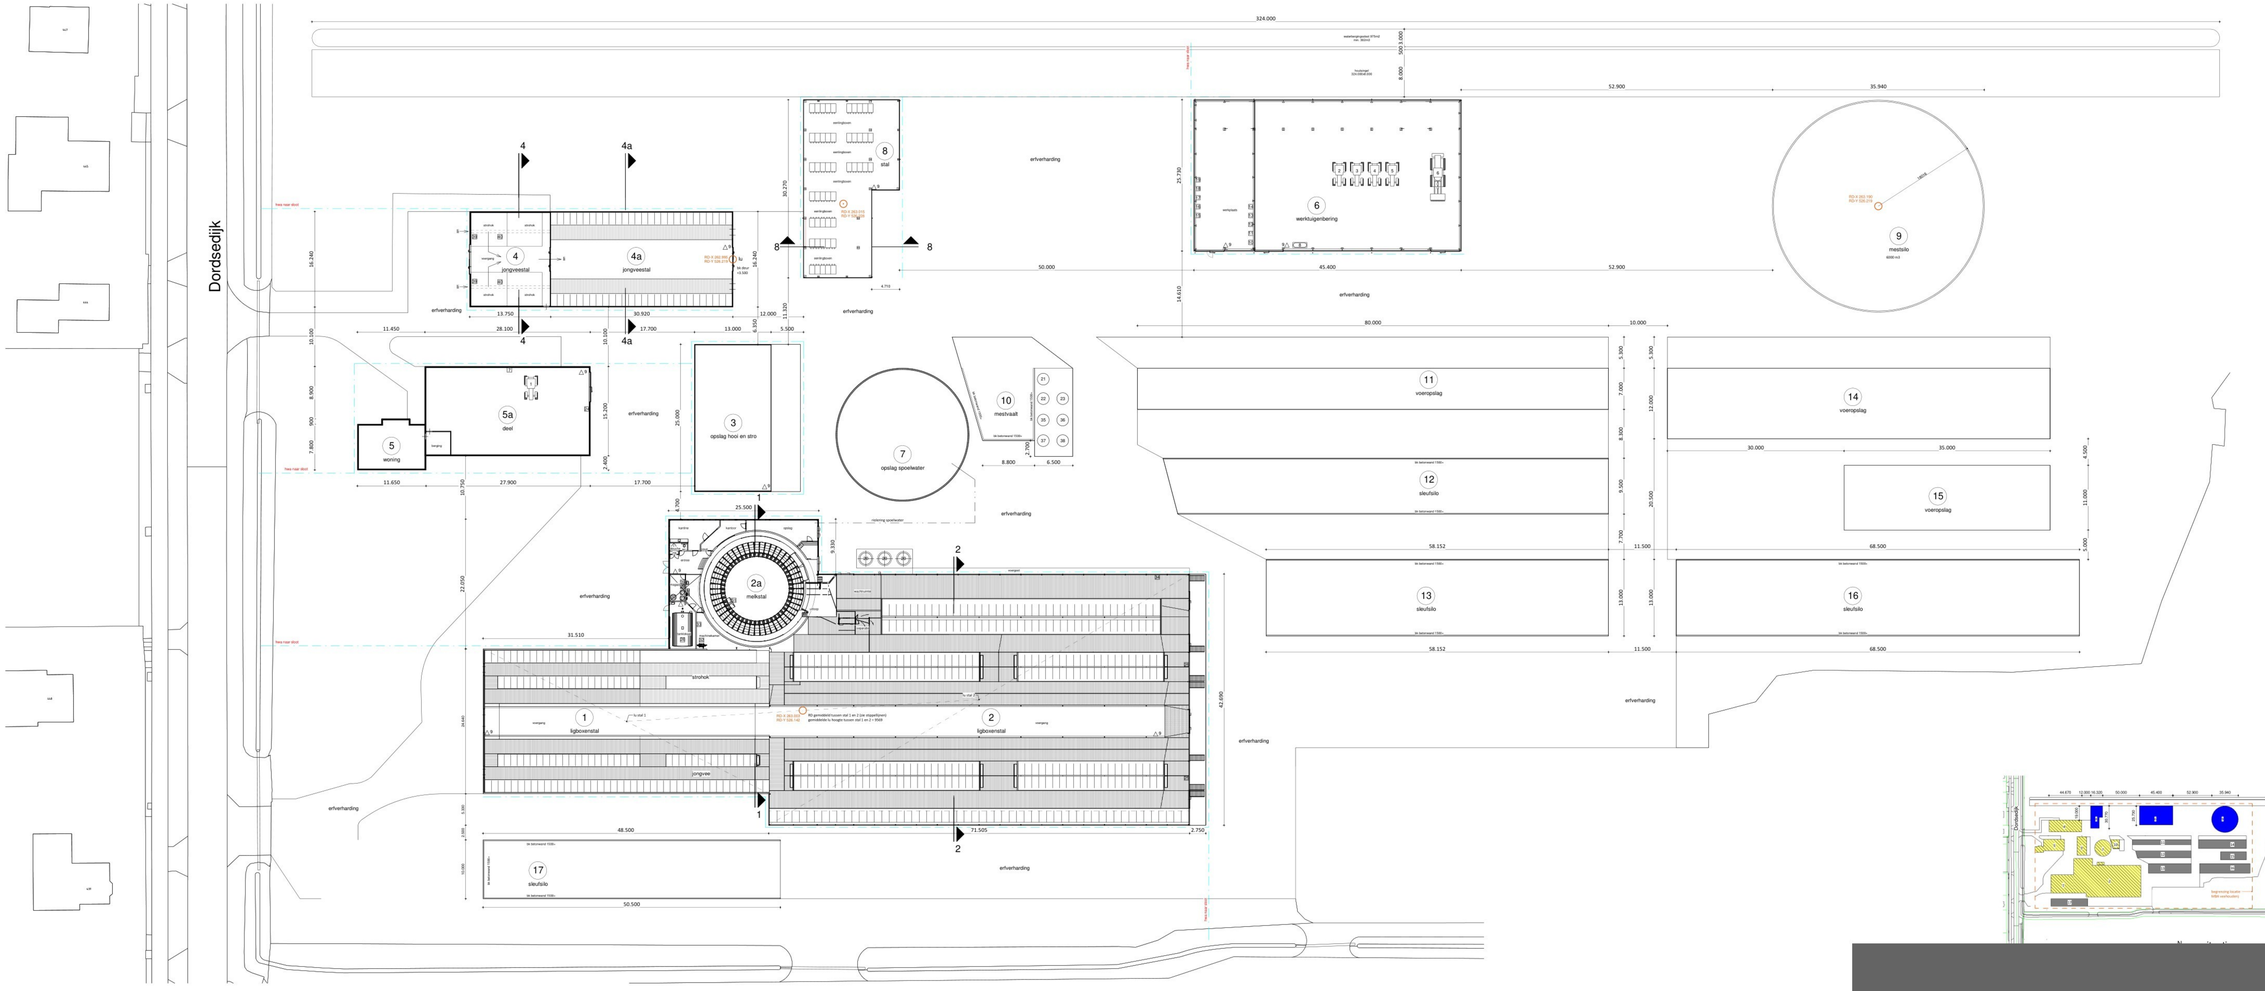



**Rennvool**

| nr | naam | aantal | inhoud | vermogen (kW) |
|---|---|---|---|---|
| 1 | tractor | 1 | 0 | 30 |
| 2 | tractor | 1 | 0 | 70 |
| 3 | tractor | 1 | 0 | 85 |
| 4 | tractor | 1 | 0 | 100 |
| 5 | tractor | 1 | 0 | 115 |
| 6 | shovel | 1 | 0 | 70 |
| 7 | koelaggregaat (tractor aangedreven) | 1 | 0 | 0 |
| 8 | dieselolietank in lekbak | 1 | 3000 l | 0,25 |
| 9 | poederblusser | 10 | 12 kg | 0 |
| 10 | diverse handgereedschappen | 1 | 0 l | 5 |
| 11 | lasapparaat electrisch | 1 | 0 | 3 |
| 12 | kolomboormachine | 1 | 0 | 1,5 |
| 13 | cirkelzaag | 1 | 0 | 2,1 |
| 14 | compressor | 1 | 0 | 4 |
| 15 | smeerolie vat in lekbak | 1 | 200 l | 0 |
| 16 | smeerolie vat in lekbak | 1 | 50 l | 0 |
| 17 | opslag zuur- en reiningsmiddelen | 1 | 70 l | 0 |
| 18 | diergeneesmiddelenkast | 1 | 25 kg | 0 |
| 19 | ontsmettings- /bestrijdingsmiddelenkast | 1 | 25 kg | 0 |
| 20 | voersilo | 3 | 18 ton | 0 |
| 21 | kunstmestsilo | 1 | 24 t | 0 |
| 22 | voersilo | 1 | 10,5 t | 0 |
| 23 | voersilo | 1 | 10,5 t | 0 |
| 24 | heteluchtkanon gasgestookt | 1 | 0 | 12 |
| 25 | mestschuif | 2 | 0 | 1,5 |
| 26 | melkjerk met roerder | 1 | 24000 l | 0,37 |
| 27 | electrische boiler | 2 | 300 l | 6 |
| 28 | melkpomp | 1 | 0 | 1,5 |
| 29 | reinigingsautomaat | 1 | 0 | 1,5 |
| 30 | warmteterugwinning | 1 | 0 | 3,5 |
| 31 | motor draaimelkstal | 1 | 0 | 7,5 |
| 32 | koelaggregaat | 1 | 0 | 4 |
| 33 | hogedrukreiniger | 1 | 0 | 6 |
| 34 | motor aandrijfhek | 1 | 0 | 3 |
| 35 | voersilo | 1 | 24 t | 0 |
| 36 | voersilo | 1 | 24 t | 0 |
| 37 | voersilo | 1 | 10,5 t | 0 |
| 38 | voersilo | 1 | 30 t | 0 |
| 39 | ventilator | 2 | 0 | 1,6 |
| 40 | overdruk ventilatiebuis met gaatjes | 2 | 0 | 0 |

**Gebouwgegevens**

| nr | naam | vloerconstructie | wandconstructie | dakconstructie | mestopslag | Inh. mestopslag (m3) | Inh. kelder (m³) | aantal dieren/plaats | dierensoort | aantal te houden dieren |
|---|---|---|---|---|---|---|---|---|---|---|
| 1 | ligboxenstal | beton | metselwerk,betongranelen/damwandprofielplaten | golfplaten/sandwichdakpanelen | drijfmest | | 300 | 46 melk- en kalfkoeien van 2 jaar en ouder (inclusief kalveren jonger dan 14 dagen), overige huisvestingssystemen | HA1.100 | 46 melk- en kalfkoeien van 2 jaar en ouder (inclusief kalveren jonger dan 14 dagen), overige huisvestingssystemen |
| | | | | | | | | 79 vrouwelijk jongvee jonger dan 2 jaar, overige huisvestingssystemen | HA2.100 | 79 vrouwelijk jongvee jonger dan 2 jaar, overige huisvestingssystemen |
| 2 | ligboxenstal | beton | metselwerk | golfplaten/sandwichdakpanelen | drijfmest | | 3000 | 354 melk- en kalfkoeien van 2 jaar en ouder (inclusief kalveren jonger dan 14 dagen), overige huisvestingssystemen | HA1.100 | 354 melk- en kalfkoeien van 2 jaar en ouder (inclusief kalveren jonger dan 14 dagen), overige huisvestingssystemen |
| 2a | melkstal | beton | metselwerk | golfplaten/sandwichdakpanelen | | | | | | |
| 3 | opslag hooi en stro | beton | damwandprofielplaten/beton | golfplaten | | | | | | |
| 4 | jongveestal | beton | metselwerk | golfplaten | drijfmest | | 460 | 12 vrouwelijk jongvee jonger dan 2 jaar, overige huisvestingssystemen | HA2.100 | 12 vrouwelijk jongvee jonger dan 2 jaar, overige huisvestingssystemen |
| 4a | jongveestal | beton | metselwerk | golfplaten | drijfmest | | 460 | 56 vrouwelijk jongvee jonger dan 2 jaar, overige huisvestingssystemen | HA2.100 | 56 vrouwelijk jongvee jonger dan 2 jaar, overige huisvestingssystemen |
| 5 | woning | beton | metselwerk | dakpannen | | | | | | |
| 5a | deel | beton | metselwerk | dakpannen | | | | | | |
| 6 | werktuigenberging | beton | damwandprofielplaten/beton | golfplaten | | | | | | |
| 7 | opslag spoelwater | beton | beton | kunststof | spoelwater | | 2400 | | | |
| 8 | stal | beton | damwandprofielplaten/beton | golfplaten | | | | kalveren jonger dan 14 dagen behorende bij de melkkoeien, overige huisvestingssystemen | | kalveren jonger dan 14 dagen behorende bij de melkkoeien, overige huisvestingssystemen |
| 9 | mestsilo | beton | beton | beton | drijfmest | | 6000 | | | |
| 10 | mestvaalt | beton | beton | | vaste mestopslag | | 180 | | | |
| 11 | voeropslag | beton | | | | | | | | |
| 12 | sleufsilo | beton | beton | | | | | | | |
| 13 | sleufsilo | beton | beton | | | | | | | |
| 14 | voeropslag | beton | | | | | | | | |
| 15 | voeropslag | beton | | | | | | | | |
| 16 | sleufsilo | beton | beton | | | | | | | |
| 17 | sleufsilo | beton | beton | | | | | | | |