



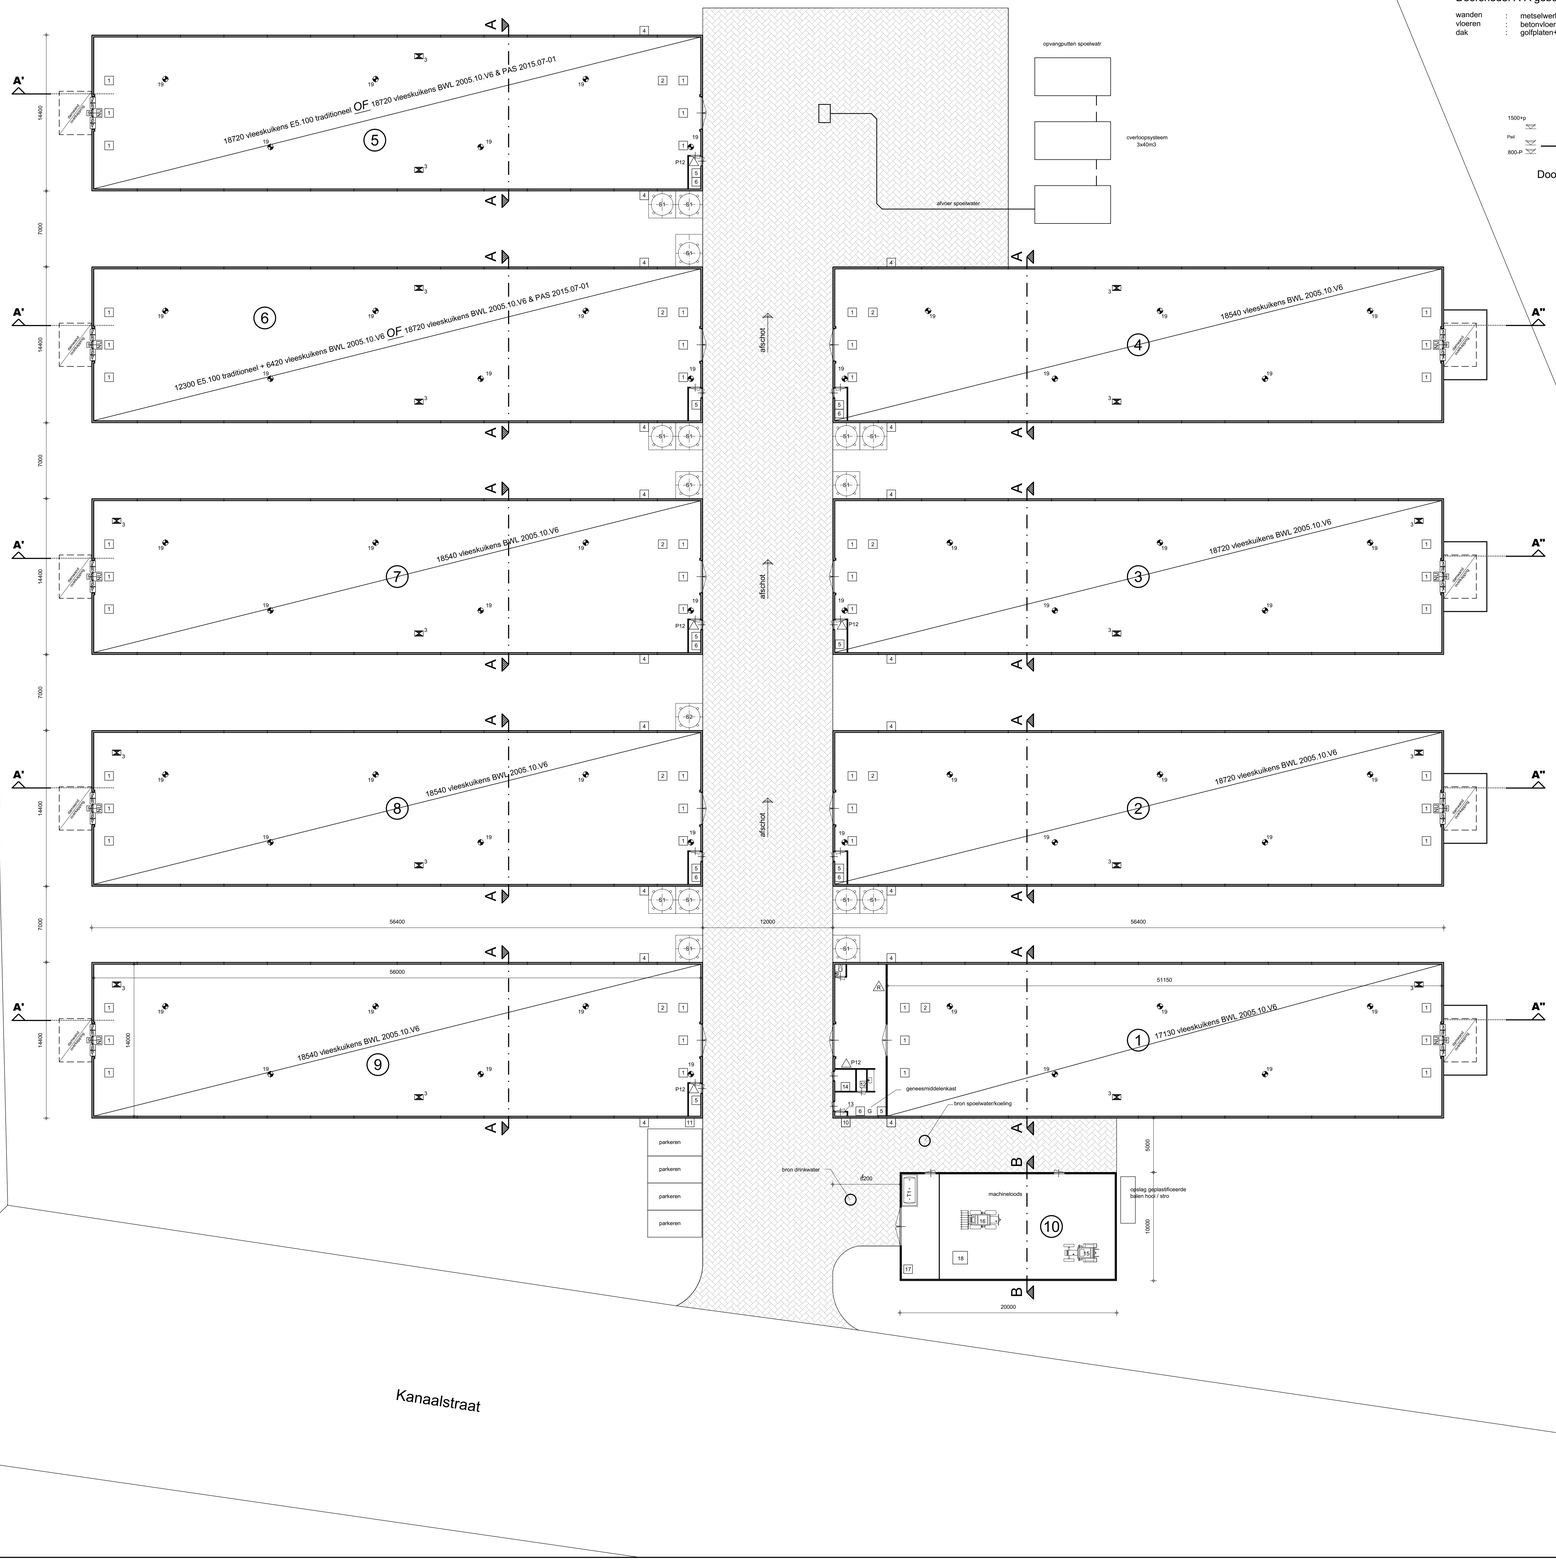


Doorsnede: A-A gebouw: 1 t/m 9

wanden	:	metselwerk
vloeren	:	betonvloer+stalen
dak	:	golfplaten+gordingen+dakisolatie

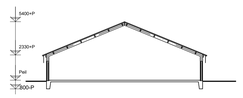


Doorsnede: B-B gebouw: 10

wanden	:	cellenbeton blokken + damwand
vloeren	:	betonvloer
dak	:	golfplaten+gordingen

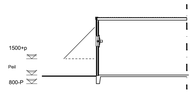

Doorsnede: A'

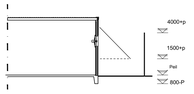

Doorsnede: A"

Machines-motoren, silo's, tanks en algemeen

Machines-motoren

nr.:	benaming:	aantal:	KW:
1	voeder motor	54	0,75
2	voeder afvoer motor	9	0,75
3	hete luchtkanon	18	110
4	motor t.b.v. vent. kleppen	18	0,36
5	meet en regelapparatuur	9	-
6	waterpomp tbv sprinklerinstallatie	6	1,5
7	ventilator Ø1400	18	3,3A
8	ventilator Ø810	18	3,8A
9	ventilator Ø810	9	2,3A
10	noodstroom aggregaat op diesel geheel in lekbak	1	170 KVA
11	kadaverkoeling	1	0,5
12	stoppenkast	1	-
13	gasmeter	1	-
14	transformatorruimte	1	-
15	tractor	1	45
16	loader	1	48
17	handgereedschappen	1	30
18	landbouwmachine	1	-
19	mixlucht ventilator	53	0.3

Voersilo's

nr.:	benaming:	aantal:	inhoud:
S1	voersilo	15	20 m3
S2	voersilo	1	9 m3


Tanks (o.a. brandstof)

nr.:	soort tank:	aantal:	inhoud:
T1	diesel KIWA	1	1000 L
	* dubbelwandig		

Algemeen

symbool:	benaming:
△P12	poederblusser met vermelding van de inhoud in kg
G	geneesmiddelenkast
NU	nooduitgang
R	reinigingsmiddelen

Detail behorende bij stal: 1,2,3,4,5,6,7,8,9
mixluchtventilator

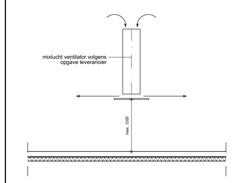

Algemeen:
- volledig strooiselvloer
- drinkwatervoorziening voorzien van antimonsysteem
- kokers met regelbare ventilator verticaal opgehangen in kenmerkende twee rijen in lengterichting van de stal
- een bestreken vloeroppervlak van maximaal 150 m2 per koker



TEKENING BEHORENDE BIJ AANVRAAG
WET NATUUR BESCHERMING

Project	Pluimveebedrijf aan de kanaalstraat 23 te Liessel	Cont. pers. / Tekenaar	S.T.Z.H.
Opdrachtgever	Maatschap Vaes-vd Moosdijk Kanaalstraat 23 5757 RP Liessel	Proj.nr.	180078-001-004
		Blad	1/1
		Schaal	1:50/200/2000
		Formaat	
Onderdeel	**Milieutekening**		
		Datum	07-08-2018
		Gewijzigd	29-01-2019 26-04-2019 27-05-2020

ROBA Advies
Onderdeel van arvalis
Heuvelstraat 12
5751 HN Deurne
T 0493-242133
I www.arvalis.nl
E info@roba-advies.nl

© ROBA ADVIES

Legenda toegepaste uitzonderingsgrondslagen

In dit document zijn gegevens definitief geanonimiseerd op grond van:

Wet	Artikel	Omschrijving	Pagina's
Wet open overheid	Art. 5.1 lid 2 sub e	De eerbiediging van de persoonlijke levenssfeer	1