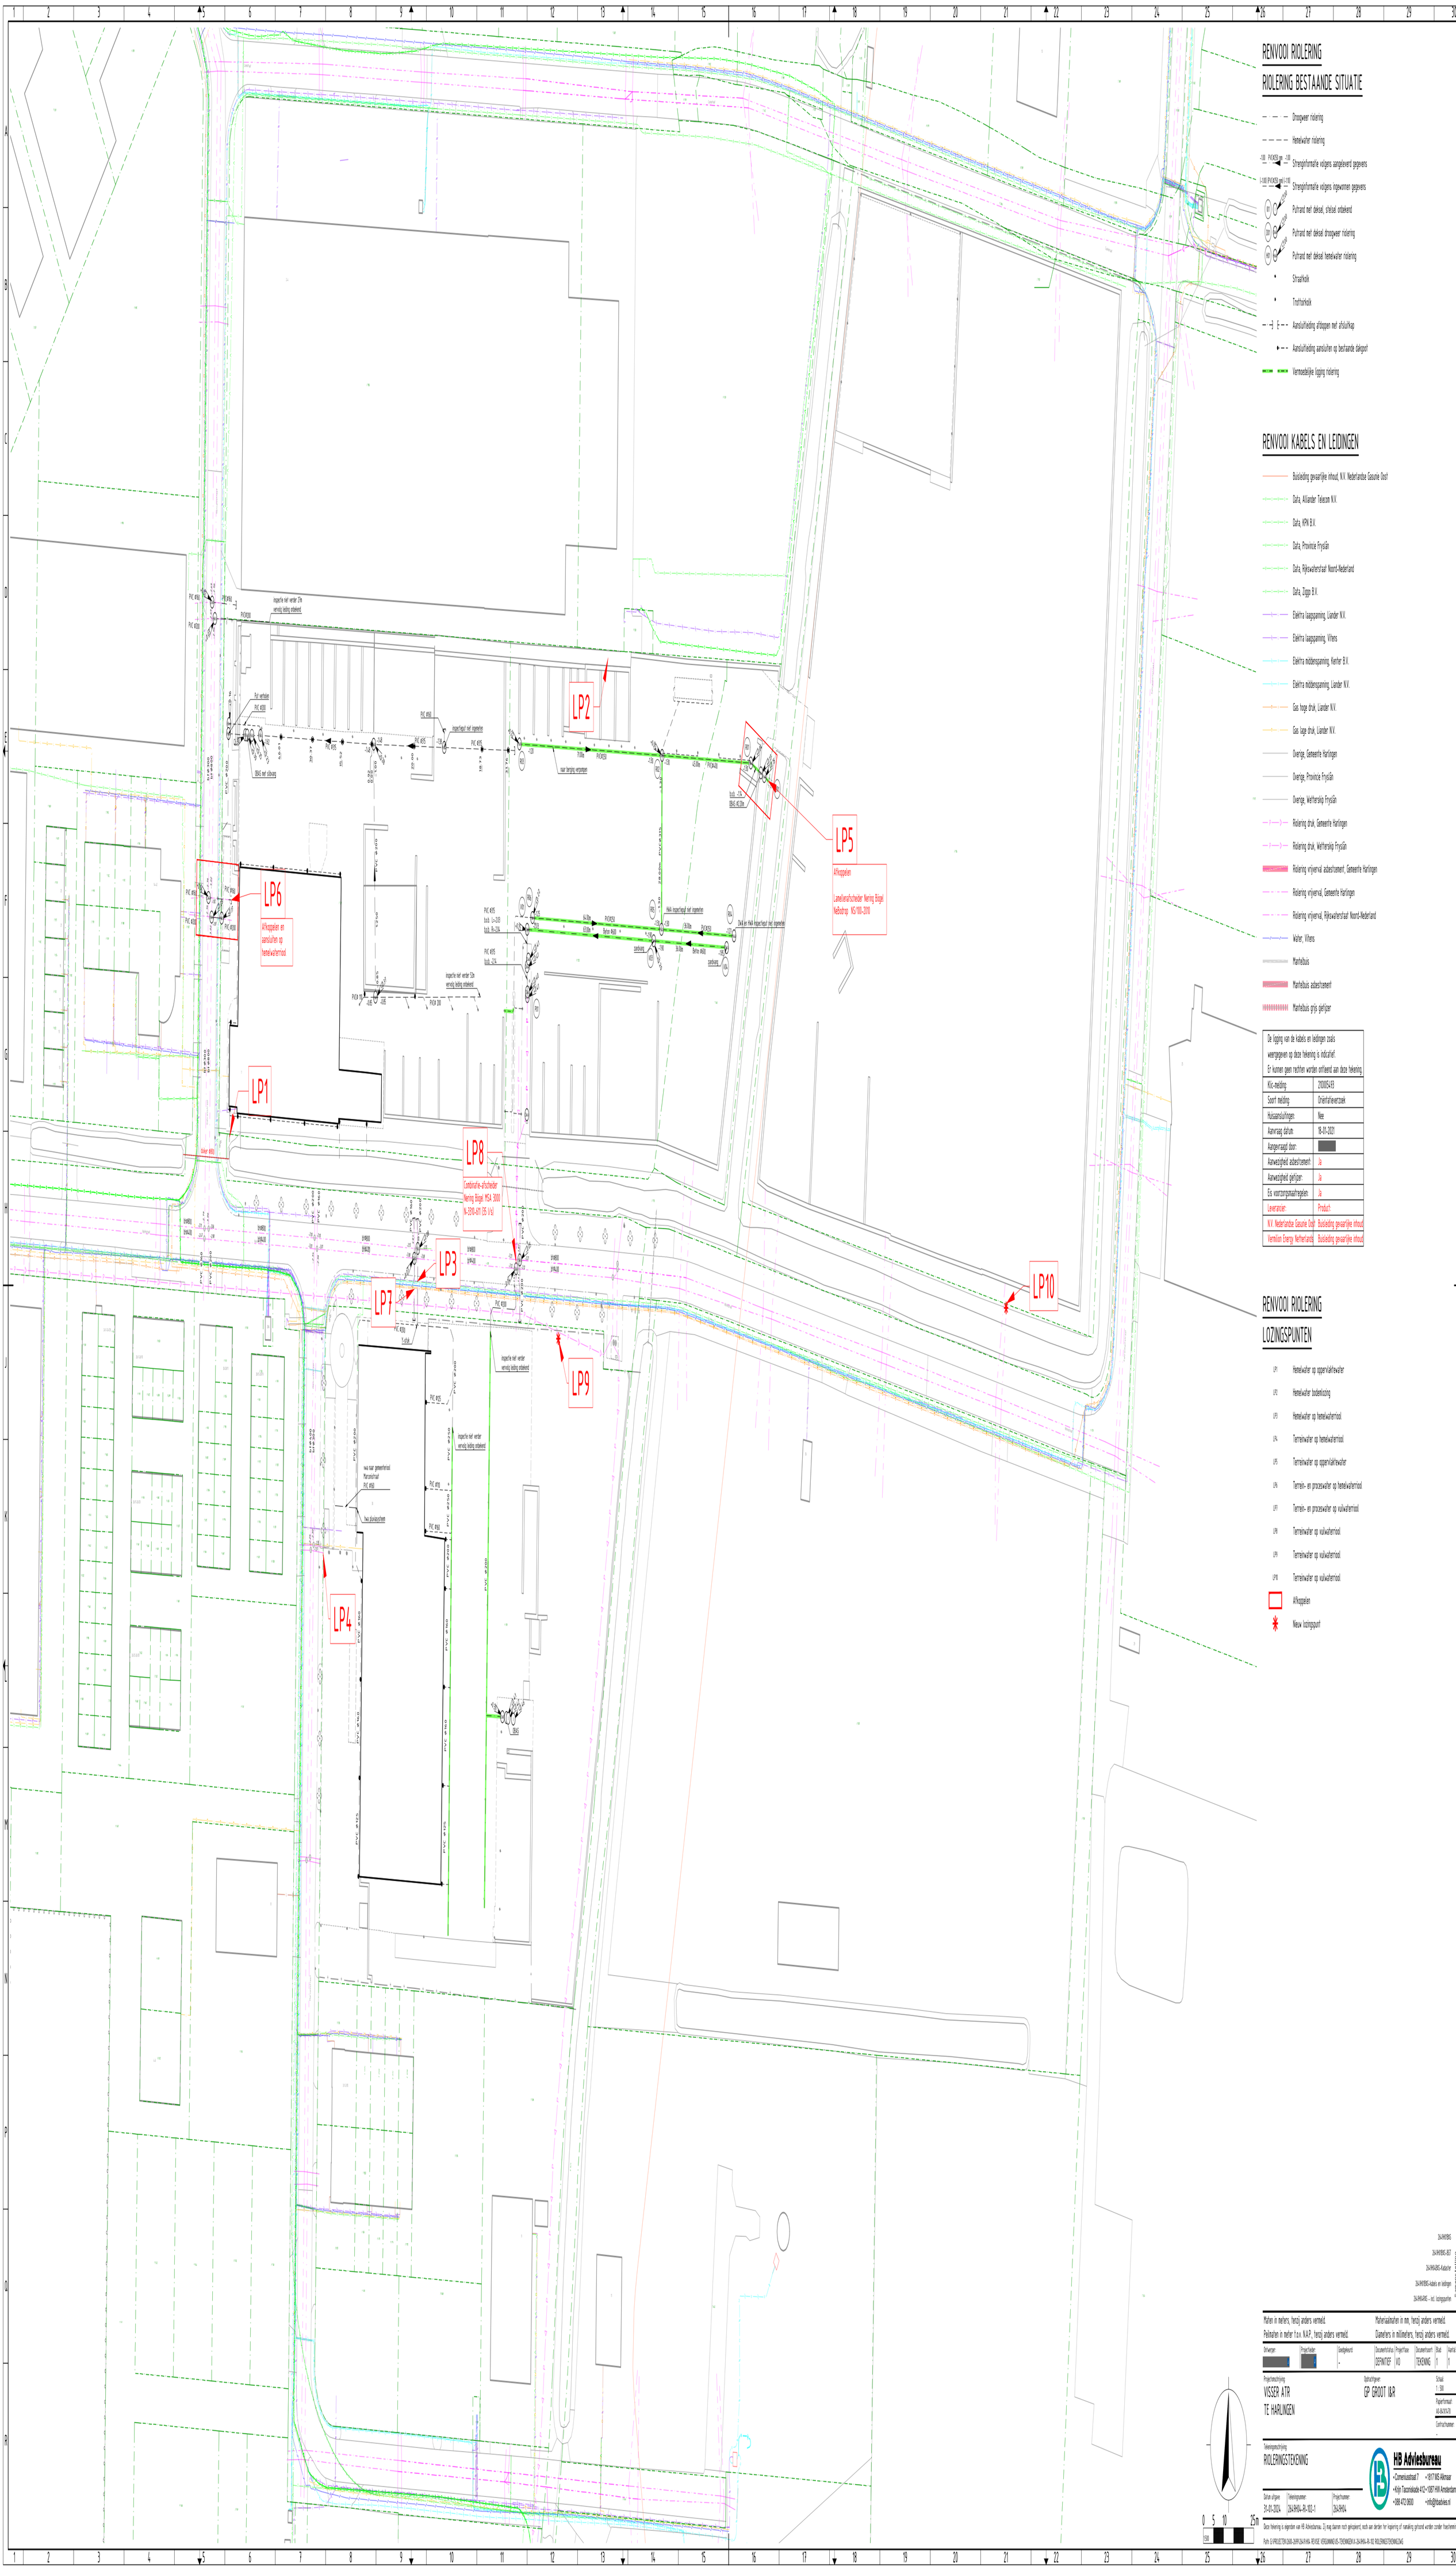

LP1
LP2
LP3
LP4
LP5
LP6
LP7
LP8
LP9
LP10
Afknoppelen en aansluiten op hemelwaterriool
Afknoppelen
Lamellenafscheider Nering Bögel NeDodrop NS/100-2010
Combinatie-afscheider Nering Bögel MSA 3000 (N-3210-611 [35 l/s])
RENVOOI RIOLERING
RIOLERING BESTAANDE SITUATIE
Droogweer riolering
Hemelwater riolering
Streefinformatie volgens aangeleverd gegevens
Streefinformatie volgens ingewonen gegevens
Putrand met deksel, stelsel onbekend
Putrand met deksel drooggweer riolering
Putrand met deksel hemelwater riolering
Straatkolk
Trottoirkolk
Aansluitleiding afdoppen met afsluitkap
Aansluitleiding aansluiten op bestaande dakgoot
Vermoedelijke ligging riolering
RENVOOI KABELS EN LEIDINGEN
Buisleiding gevaarlijke inhoud, N.V. Nederlandse Gasunie Oost
Data, Alliander Telecom N.V.
Data, KPN B.V.
Data, Provincie Fryslân
Data, Rijkswaterstaat Noord-Nederland
Data, Ziggo B.V.
Elektra laagspanning, Liander N.V.
Elektra laagspanning, Vitens
Elektra middenspanning, Kenter B.V.
Elektra middenspanning, Liander N.V.
Gas hoge druk, Liander N.V.
Gas lage druk, Liander N.V.
Overige, Gemeente Harlingen
Overige, Provincie Fryslân
Overige, Wetterskip Fryslân
Riolering druk, Gemeente Harlingen
Riolering druk, Wetterskip Fryslân
Riolering vrijverval asbestcement, Gemeente Harlingen
Riolering vrijverval, Gemeente Harlingen
Riolering vrijverval, Rijkswaterstaat Noord-Nederland
Water, Vitens
Mantelbuis
Mantelbuis asbestcement
Mantelbuis grijs gietijzer
De ligging van de kabels en leidingen zoals weergegeven op deze tekening is indicatief. Er kunnen geen rechten worden ontleend aan deze tekening.
Klic-melding 210015493
Soort melding Orientatieverzoek
Huisaansluitingen Nee
Aanvraag datum 16-04-2021
Aangevraagd door:
Aanwezigheid asbestcement Ja
Aanwezigheid gietijzer Ja
Eis voorzorgsmaatregelen Ja
Leveranciers: Product:
N.V. Nederlandse Gasunie Oost Buisleiding gevaarlijke inhoud
Vermilion Energy Netherlands Buisleiding gevaarlijke inhoud
RENVOOI RIOLERING
LOZINGSPUNTEN
LP1 Hemelwater op oppervlaktewater
LP2 Hemelwater bodeninlozing
LP3 Hemelwater op hemelwaterriool
LP4 Terreinwater op hemelwaterriool
LP5 Terreinwater op oppervlaktewater
LP6 Terrein- en proceswater op hemelwaterriool
LP7 Terrein- en proceswater op vuilwaterriool
LP8 Terreinwater op vuilwaterriool
LP9 Terreinwater op vuilwaterriool
LP10 Terreinwater op vuilwaterriool
Afknoppelen
Nieuw lozingspunt
0 5 10 25m
1:500
264.9H1BS
264.9H1BS-BGT
264.9H1ARS-Kadaster
264.9H1BS-Kabels en leidingen
264.9H1ARS - incl. lozingspunten
Samenstelling
Maten in meters, tenzij anders vermeld.
Peilmaten in meter t.o.v. N.A.P., tenzij anders vermeld.
Materiaalmaten in mm, tenzij anders vermeld.
Diameters in millimeters, tenzij anders vermeld.
Ontwerper:
Projectleider:
Goedgekeurd: -
Documentstatus: DEFINITIEF
Projectfase: VO
Documentsoort: TEKENING
Blad: 1
Aantal: 1
Projectomschrijving
VISSER ATR
TE HARLINGEN
Opdrachtgever
GP GROOT I&R
Schaal 1 : 500
Papierformaat A1 (ISO 216)
Contractnummer: -
Tekeningomschrijving
RIOLERINGSTEKENING
HB Adviesbureau
•Comeniusstraat 7 •1817 MS Alkmaar
•Kitty Tasconiklaan 412 •1087 HW Amsterdam
•088 472 0600 •info@hbadvies.nl
Datum uitgave 31-01-2024
Tekeningnummer 264.9H14-RI-W2-1
Projectnummer 264.9H14
Deze tekening is eigendom van HB Adviesbureau. Zij mag daarom noch gekopieerd, noch aan derden ter inzagine of aanwijzing getoond worden zonder toestemming.
Pad: G:\PROJECTEN\266-369\264.9H14 REVISIE VERGUNNING\05-TEKENINGEN\X-264.9H14-RI-102 RIOLERINGSTEKENING.DWG

Toelichting grondslagen

[J] Art. 5.1 lid 2 sub e

Het belang van de openbaarmaking van deze informatie weegt niet op tegen het belang van de eerbiediging van de persoonlijke levenssfeer van betrokkenen