




Voorgevel | **Rechtergevel** | **Achtergevel** | **Linkergevel**

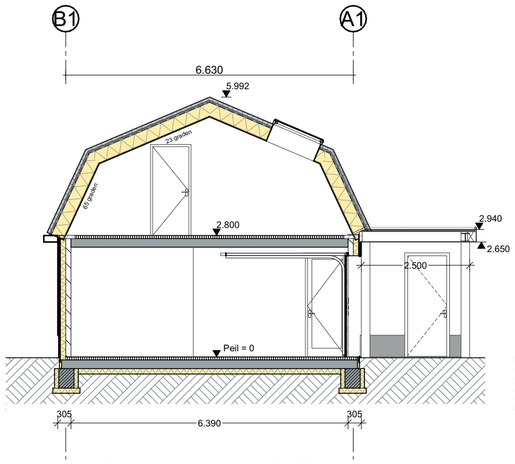


Doorsnede D-D

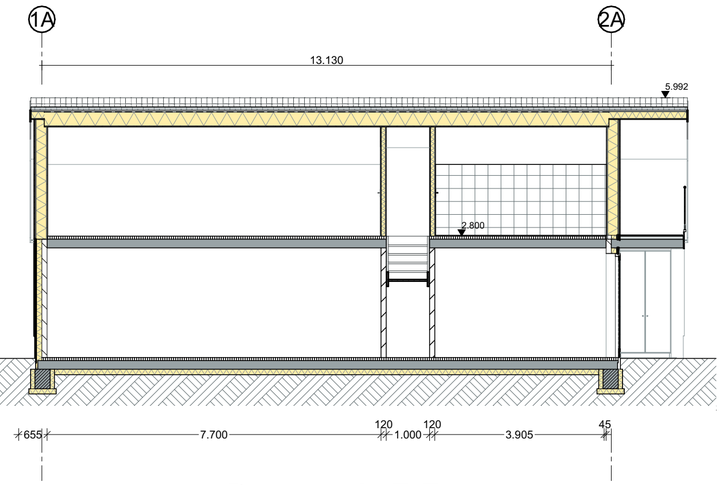

Doorsnede E-E

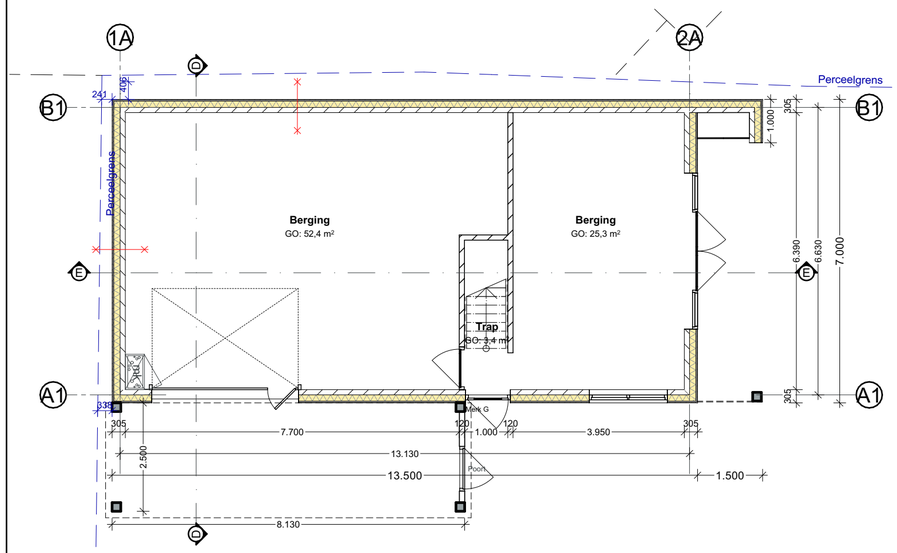

Begane grond

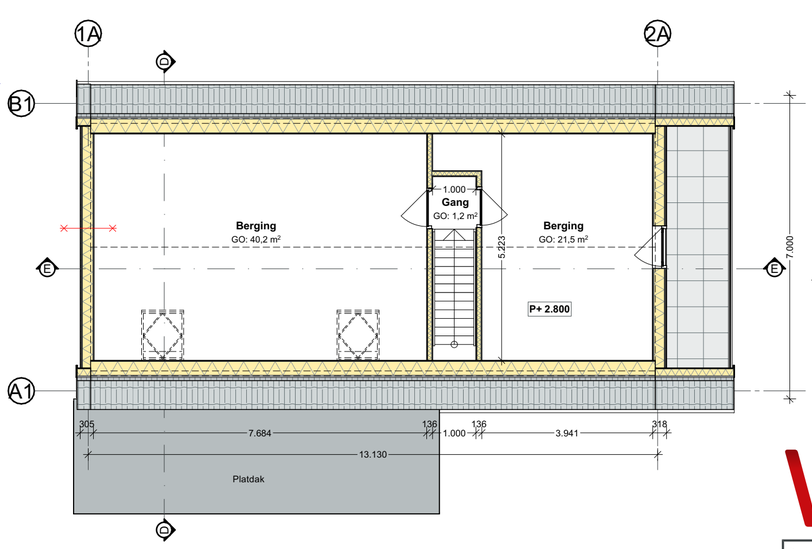

1e verdieping

N

.	Nr.	Naam	Categorie	GO.	VG.
03. Vrijstaand Bijbehorend bouwwerk					
Begane grond	B.01	Berging	Bergruimte	52,4	0,0
Begane grond	B.02	Trap	Verkeersruimte	3,4	0,0
Begane grond	B.03	Berging	Bergruimte	25,3	0,0
1e verdieping	B.11	Gang	Verkeersruimte	1,2	0,0
1e verdieping	B.12	Berging	Bergruimte	40,2	0,0
1e verdieping	B.13	Berging	Bergruimte	21,5	0,0
				144,1 m²	**0,0 m²**

Bebouwd oppervlak 125m²
Inhoud 540m³

Bouwkundig Renvooi
OPA-aanvraag

- Het bouwwerk betreft een vrijstaande nieuwbouwwoning
- Maten in het werk te controleren en vergelijken met overige tekeningen
- Het gebouw wordt gerealiseerd conform het Besluit bouwwerken leefomgeving (Bbl).
- Alle werkzaamheden worden uitgevoerd volgens geldende NEN-normen
- De uitvoering valt onder gevolgklasse 1 conform Wet kwaliteitsborging

Materiaalstaat

Onderdeel	Materiaal	Kleur
Gevel hoofdgebouw	Metselwerk	Bruin
Gevel bijbehorend bouwwerk	Hout	Antraciet / Grijs
Plint	Natuursteen	Grijs
Dak - schuin	Dakpannen	Antraciet
Dak - Plat	EPDM	Grijs
Boeidelen hoofdgebouw	Hout	Grijs
Goten hoofdgebouw	Hout	Grijs
Boeidelen bijbehorend bw.	Hout	Wit
Goten bijbehorend bw.	Hout	Wit
Kozijnen	Hout	Antraciet / Wit
Ramen/Deuren	Hout	Antraciet / Wit
Glas	HR++	Transparant

Gemeente Texel .txl

Behoort bij besluit van
Burgemeester en Wethouders van Texel,
zaaknummer: 3773739
kenmerk document: bijlage 4/6
namens de burgemeester en wethouders van Texel,

de heer R.J. Nieuwenhuijzen
teamleider Vergunningen, Toezicht & Handhaving a.i.

Architectenburo VEEGER

Project: **Nieuwbouw woning** Aan de Heemskerckstraat 43	Opdrachtgever: **RJ Appel** **Heemskerckstraat 43** **1792 AAOudeschild**		Werk: **2501**
Onderdeel: **Bijgebouw** Voorgevel, Rechtergevel, Begane grond, 1e verdieping, Doorsnede D-D, Linkergevel, Achtergevel, Doorsnede E-E	Datum **26-08-2026**	Getekend **gb**	Schaal **1:100** Formaat **A2**	Tekening: **21**

www.veegertexel.nl • info@veegertexel.nl • 0222-314037 • Kogerstraat 43 • 1791 EP Den Burg • Kvk 57351570

© Deze tekening mag zonder onze schriftelijke toestemming niet worden gekopieerd, gereproduceerd, aan derden ter inzage gegeven of voor namaak tbv. derden worden gebruikt