

Detail 1

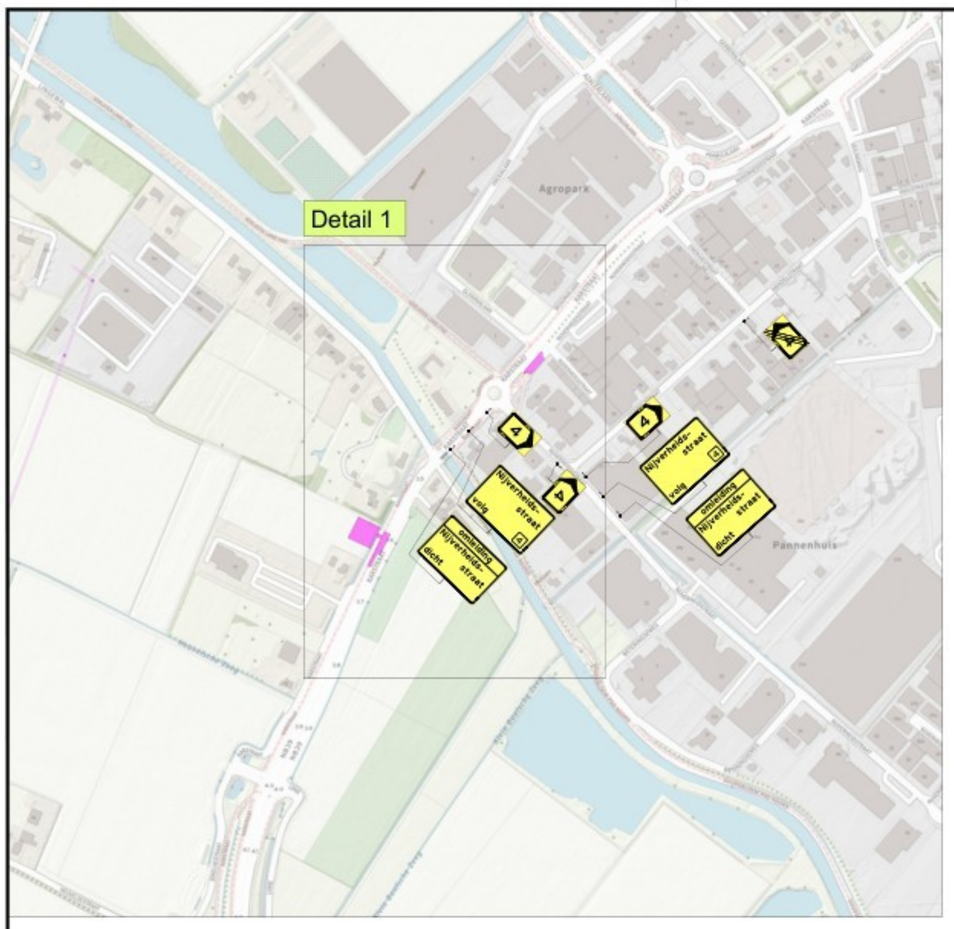

Detail 1

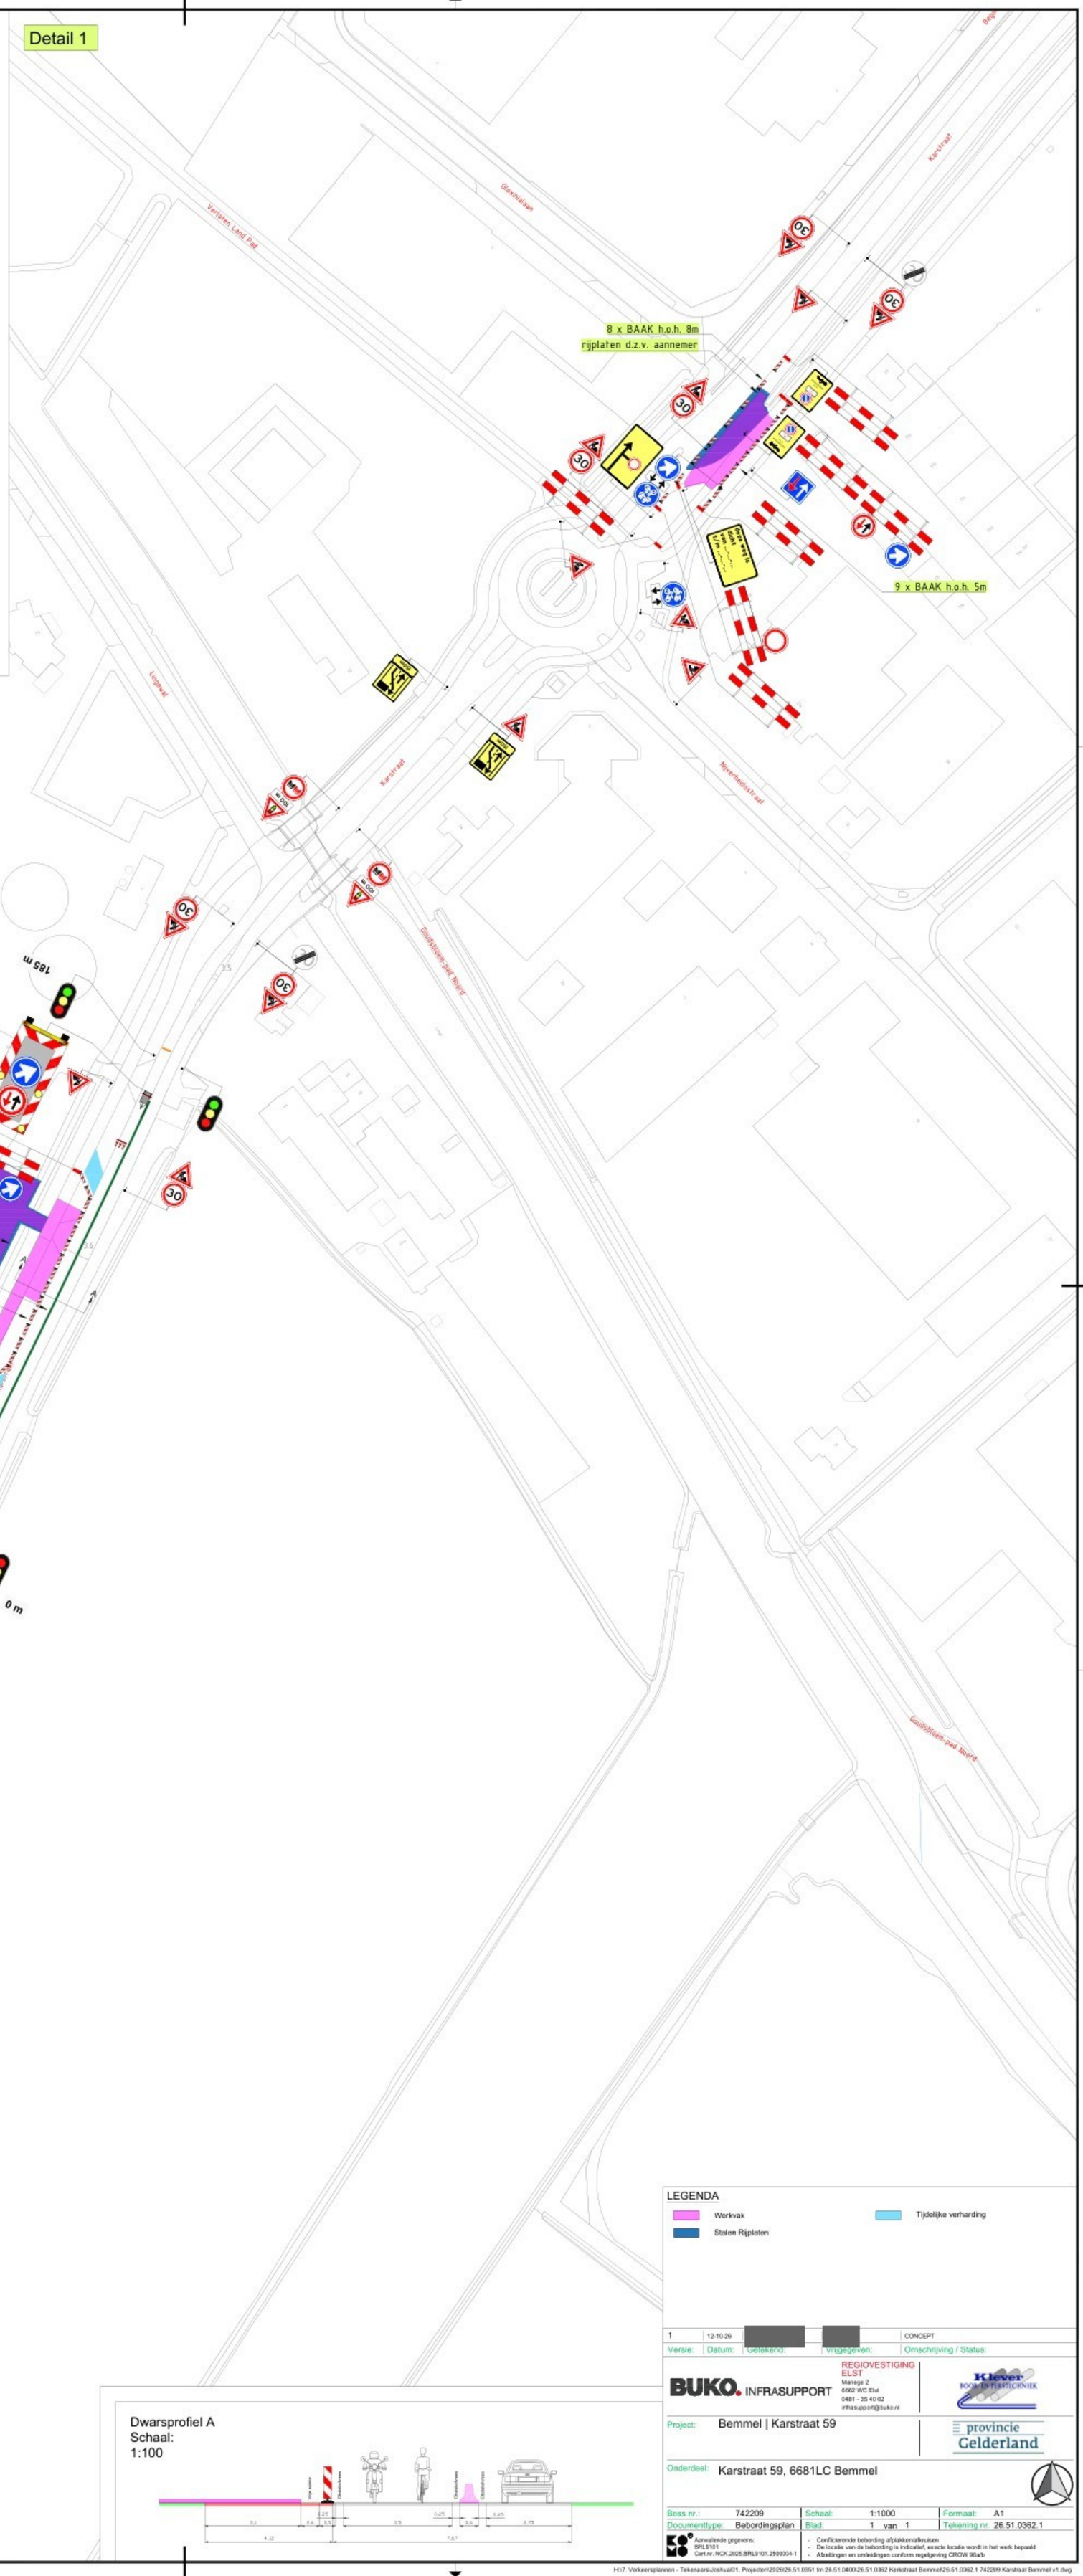

Dwarsprofiel A
Schaal:
1:100

LEGENDA

- Werkvak
- Stalen Rijplaten
- Tijdelijke verharding

Versie:	Datum:	Gelekerd:	Vrijgegeven:	Omschrijving / Status:
1	12-10-26			CONCEPT

BUKO. INFRASUPPORT
REGIOVESTIGING ELST
Manege 2
6662 WC Elst
0481 - 35 40 02
infrasupport@buko.nl

Klever BOOR- EN PLASTICHNIEK

Project: Bemmel | Karstraat 59

provincie Gelderland

Onderdeel: Karstraat 59, 6681LC Bemmel

Boss nr.:	742209	Schaal:	1:1000	Formaat:	A1
Documenttype:	Bebordingsplan	Blad:	1 van 1	Tekening nr:	26.51.0362.1

Aanvullende gegevens:
BRL9101
Cert.nr. NCK.2025.BRL9101.2509004-1

- Conflicterende bebording afplakken/afkruisen
- De locatie van de bebording is indicatief, exacte locatie wordt in het werk bepaald
- Afsettingen en omleidingen conform regelgeving CROW 96a/b

H:\7. Verkeersplannen - Tekenaars\Joshua\01. Projecten\2026\26.51.0351 tm 26.51.0400\26.51.0362 Kerkstraat Bemmel\26.51.0362.1 742209 Karstraat Bemmel v1.dwg