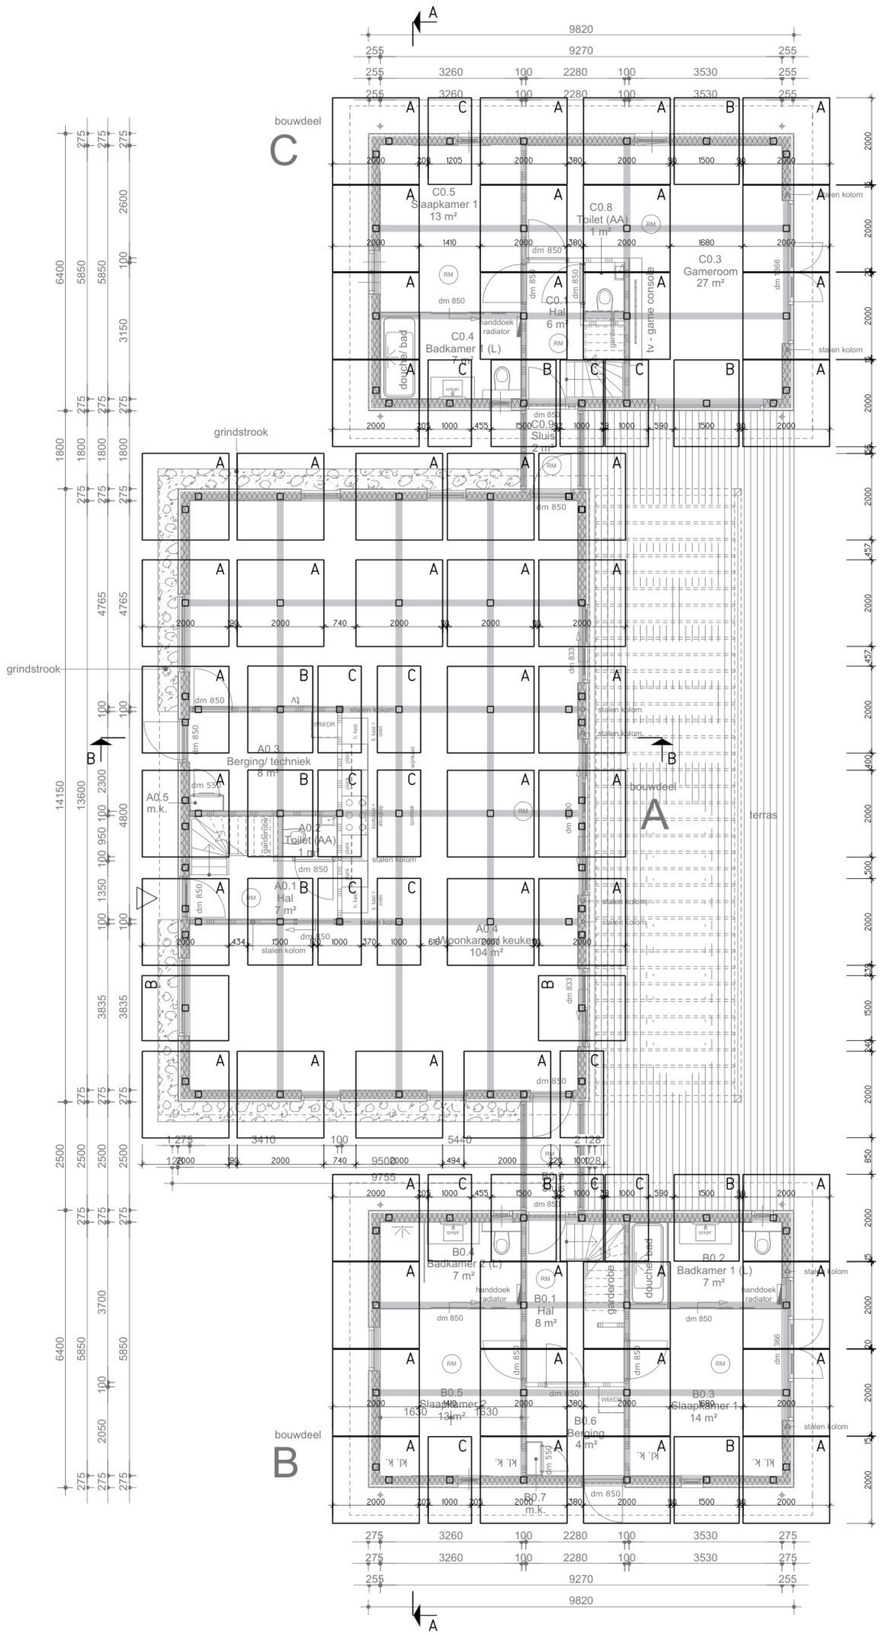


Overzicht stelconplaten
1: 50

Renvooi:

Peil:
- Peil = 0 = b.k. begane grond

- Alle maten in het werk controleren!

Prefab betongegevens:
- Sterkteklasse : Min. C20/25
- Milieuklassen : XC2
- Betonstaal : B500B


Overzicht stelconplaten:

C — 1000x2000mm dikte 140mm


B — 1500x2000mm dikte 140mm

A — 2000x2000mm dikte 140mm

□ Ondersteuningspunten max. h.o.h. 2400mm

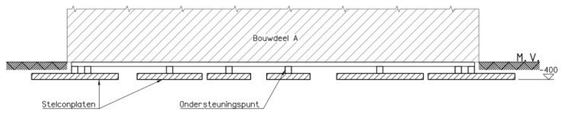

Doorsnede B-B
1: 50

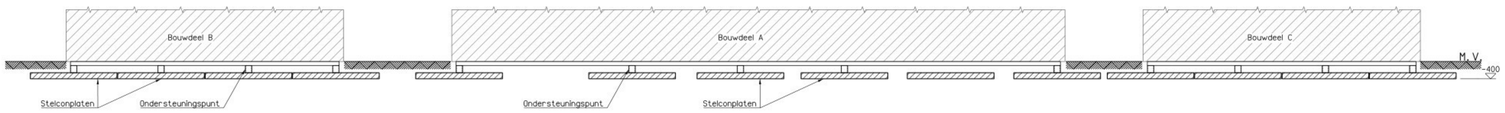

Doorsnede A-A
1: 50