



Niveau 0.000
1:50

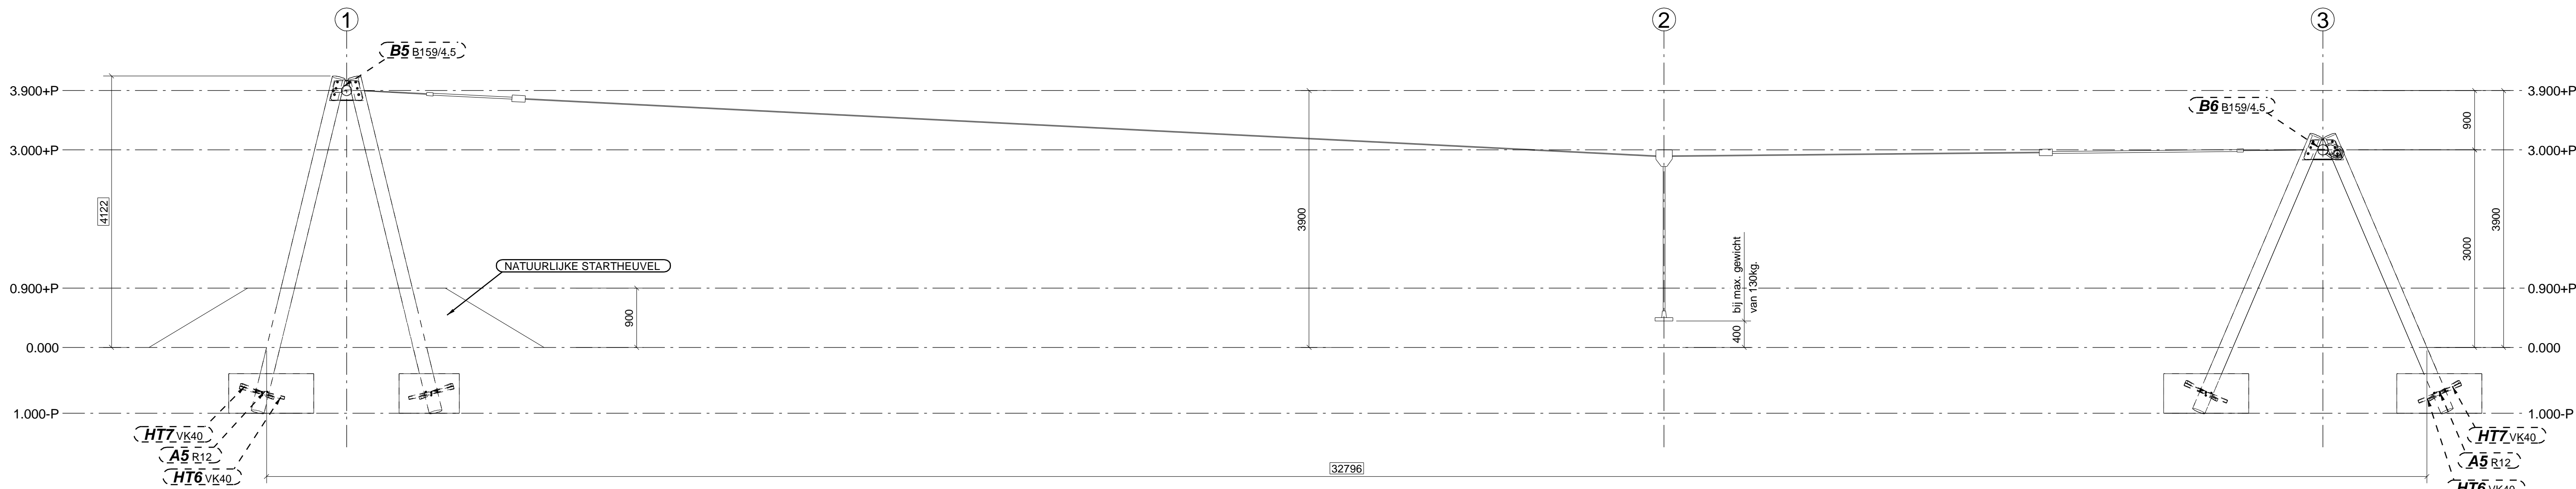

Aanzicht as B
1:50

Almetingen vrije-ruimte:	31500x4000 mm.
Almetingen speeltoestel:	32769x3758x4122 mm.
Maximale vrije valhoogte:	1194 mm.
Zwaarste montagedeel:	Staander startstation 90,9 kg.

Rev.	Datum	Omschrijving	Par.
Materiaal: Walsprofielen - S235JR Buizen - S275JR tenzij anders aangegeven.			
Bouten: 8.8 tenzij anders aangegeven		Alle maten in millimeters	
Lassen: Alle lassen $\angle=0.5t$ met een minimum van $\angle3mm$			
Afwerking: Alle onderdelen kanten breken minimum R= 3mm.			
Behandeling: Thermisch verzinken			
Project: Speeltoestel WP-209 kabelbaan enkel 30mtr			
Benaming: Overzicht speeltoestel WP-209 enkele kabelbaan 30m			
Opdrachtgever: Replay profs in playgrounds B.V.			
Schaal: 1:50			
Amerikaanse projectie			
 Replay Speeltoestellen Slootsekullen 11 5986 PE Beringe Tel: 077-3066320 Fax: 077-3066329 E-mail: info@replay-speeltoestellen.nl		Getekend: E. Arts	
		Datum: 01.01.1970	
		Orderno: WP-209	Tekening: 01 Form: 841x594

Eigendom van Replay Speeltoestellen. Vermenigvuldiging of mededeling aan derden in welke vorm dan ook, is zonder schriftelijke toestemming van Replay Speeltoestellen niet toegestaan.