


00 Begane grond

1 : 50

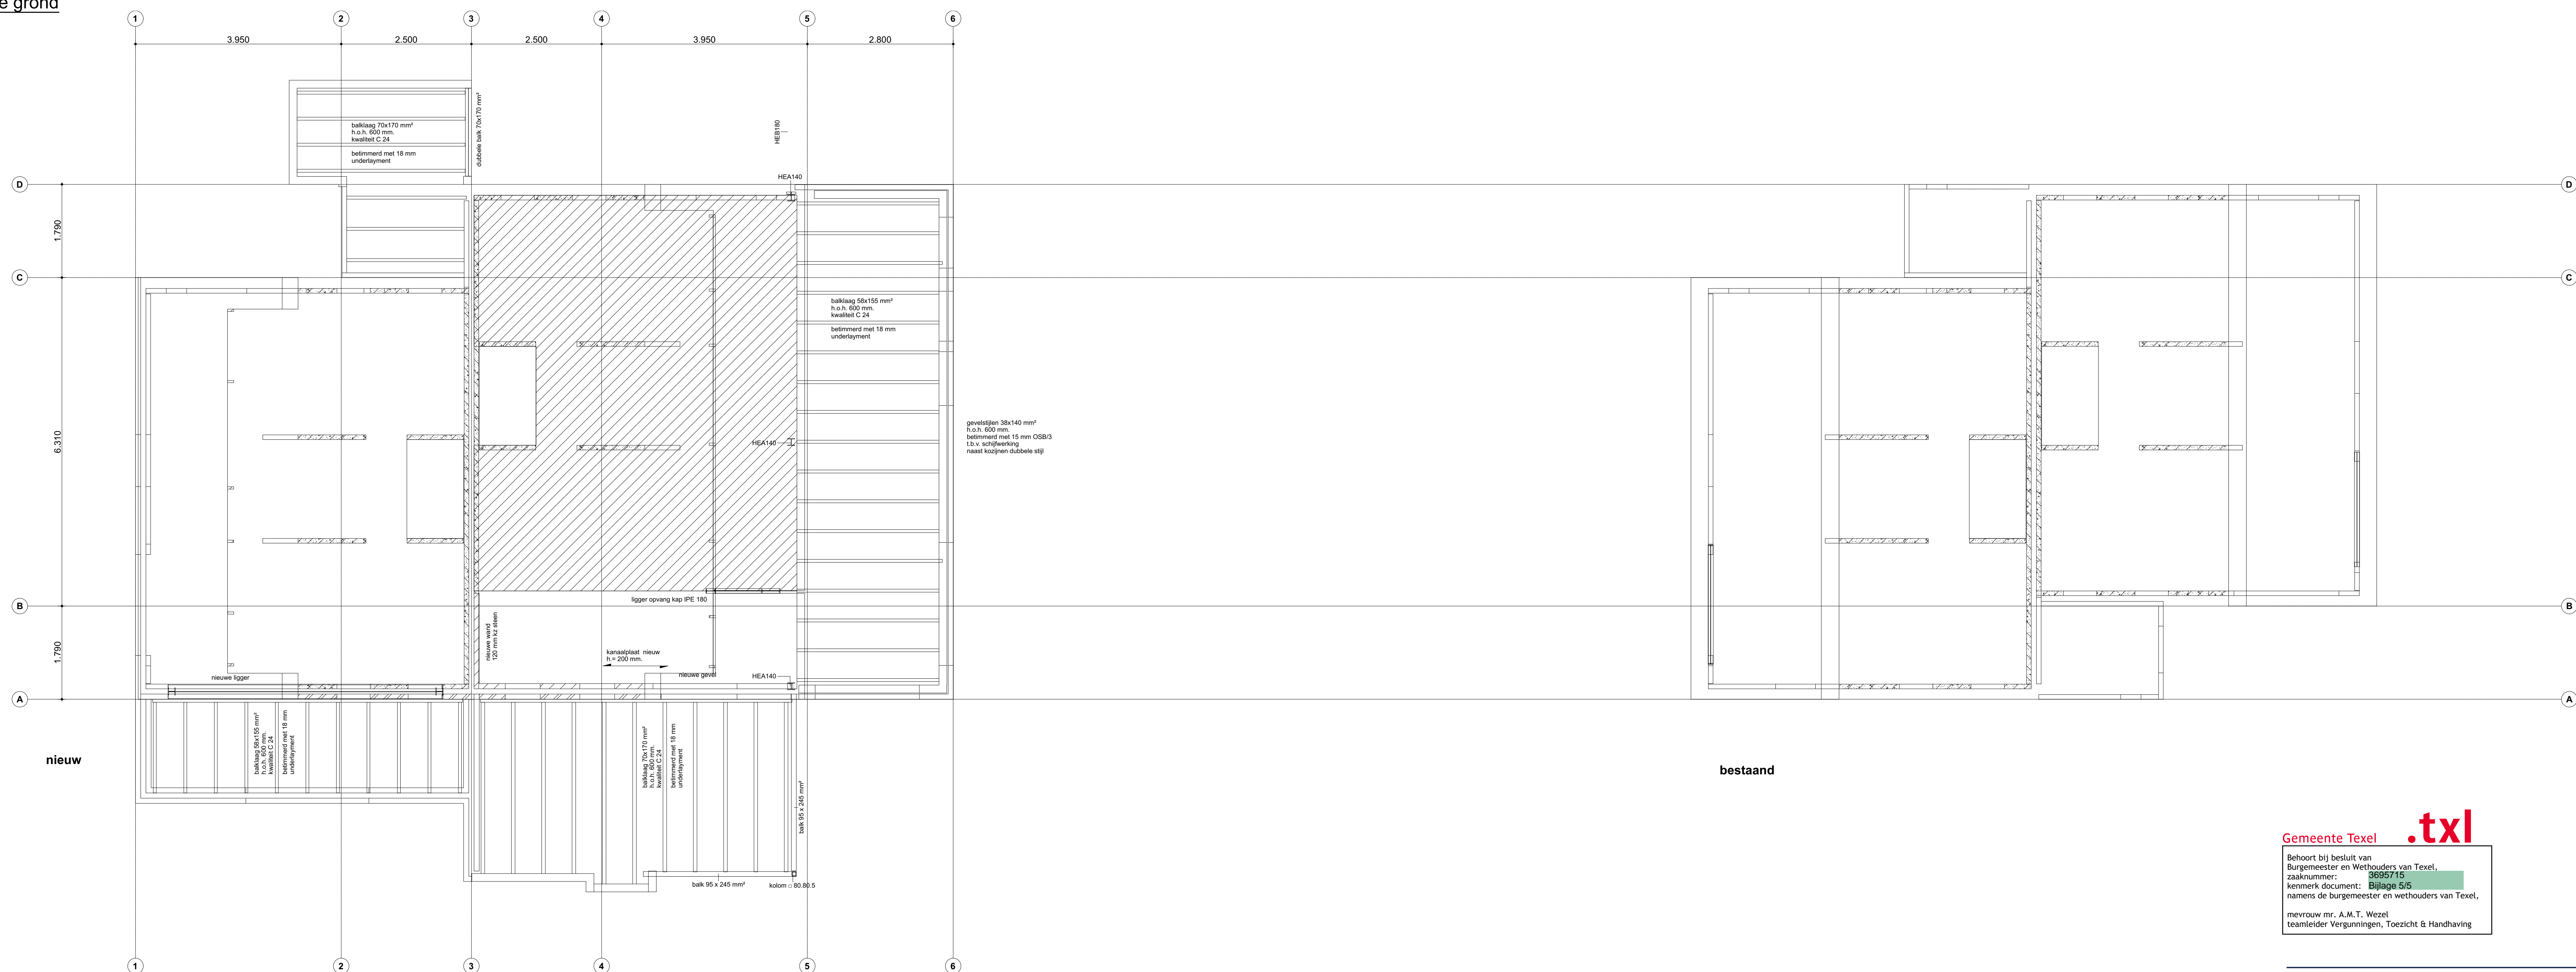

01 eerste verdieping

1 : 50