



02 tweede verdieping
1 : 50


{3D}

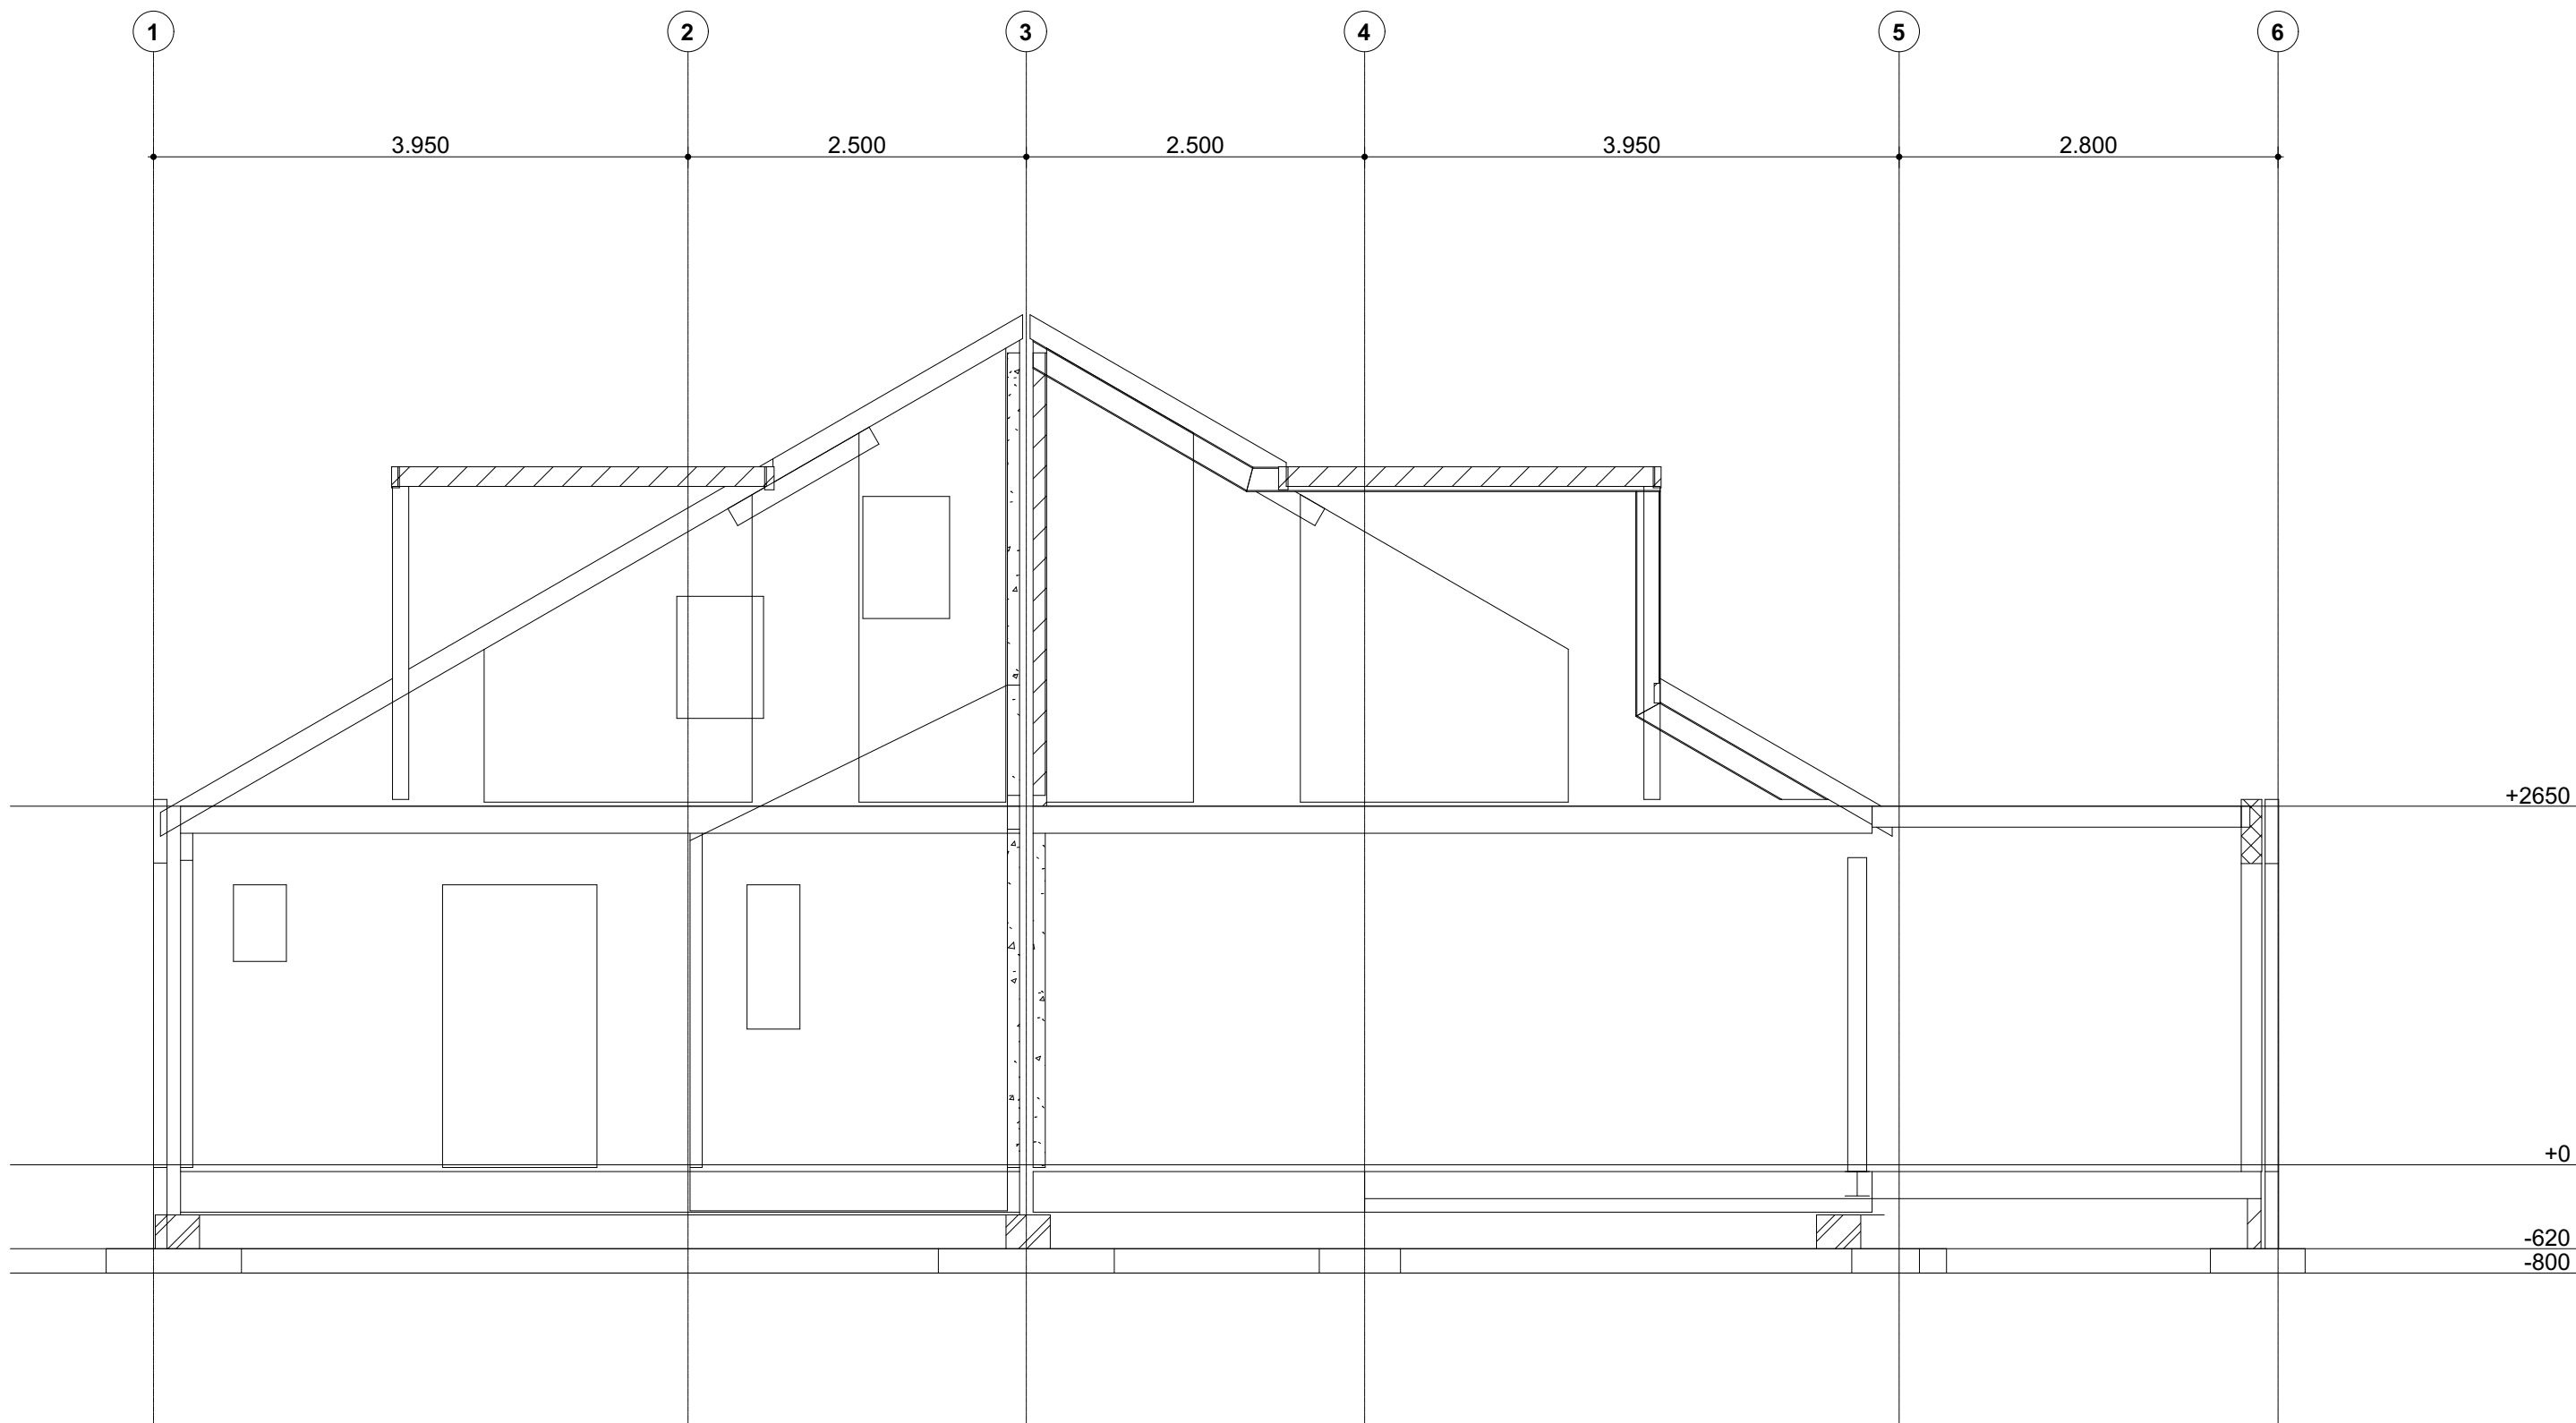


langsdoorsnede
1 : 50

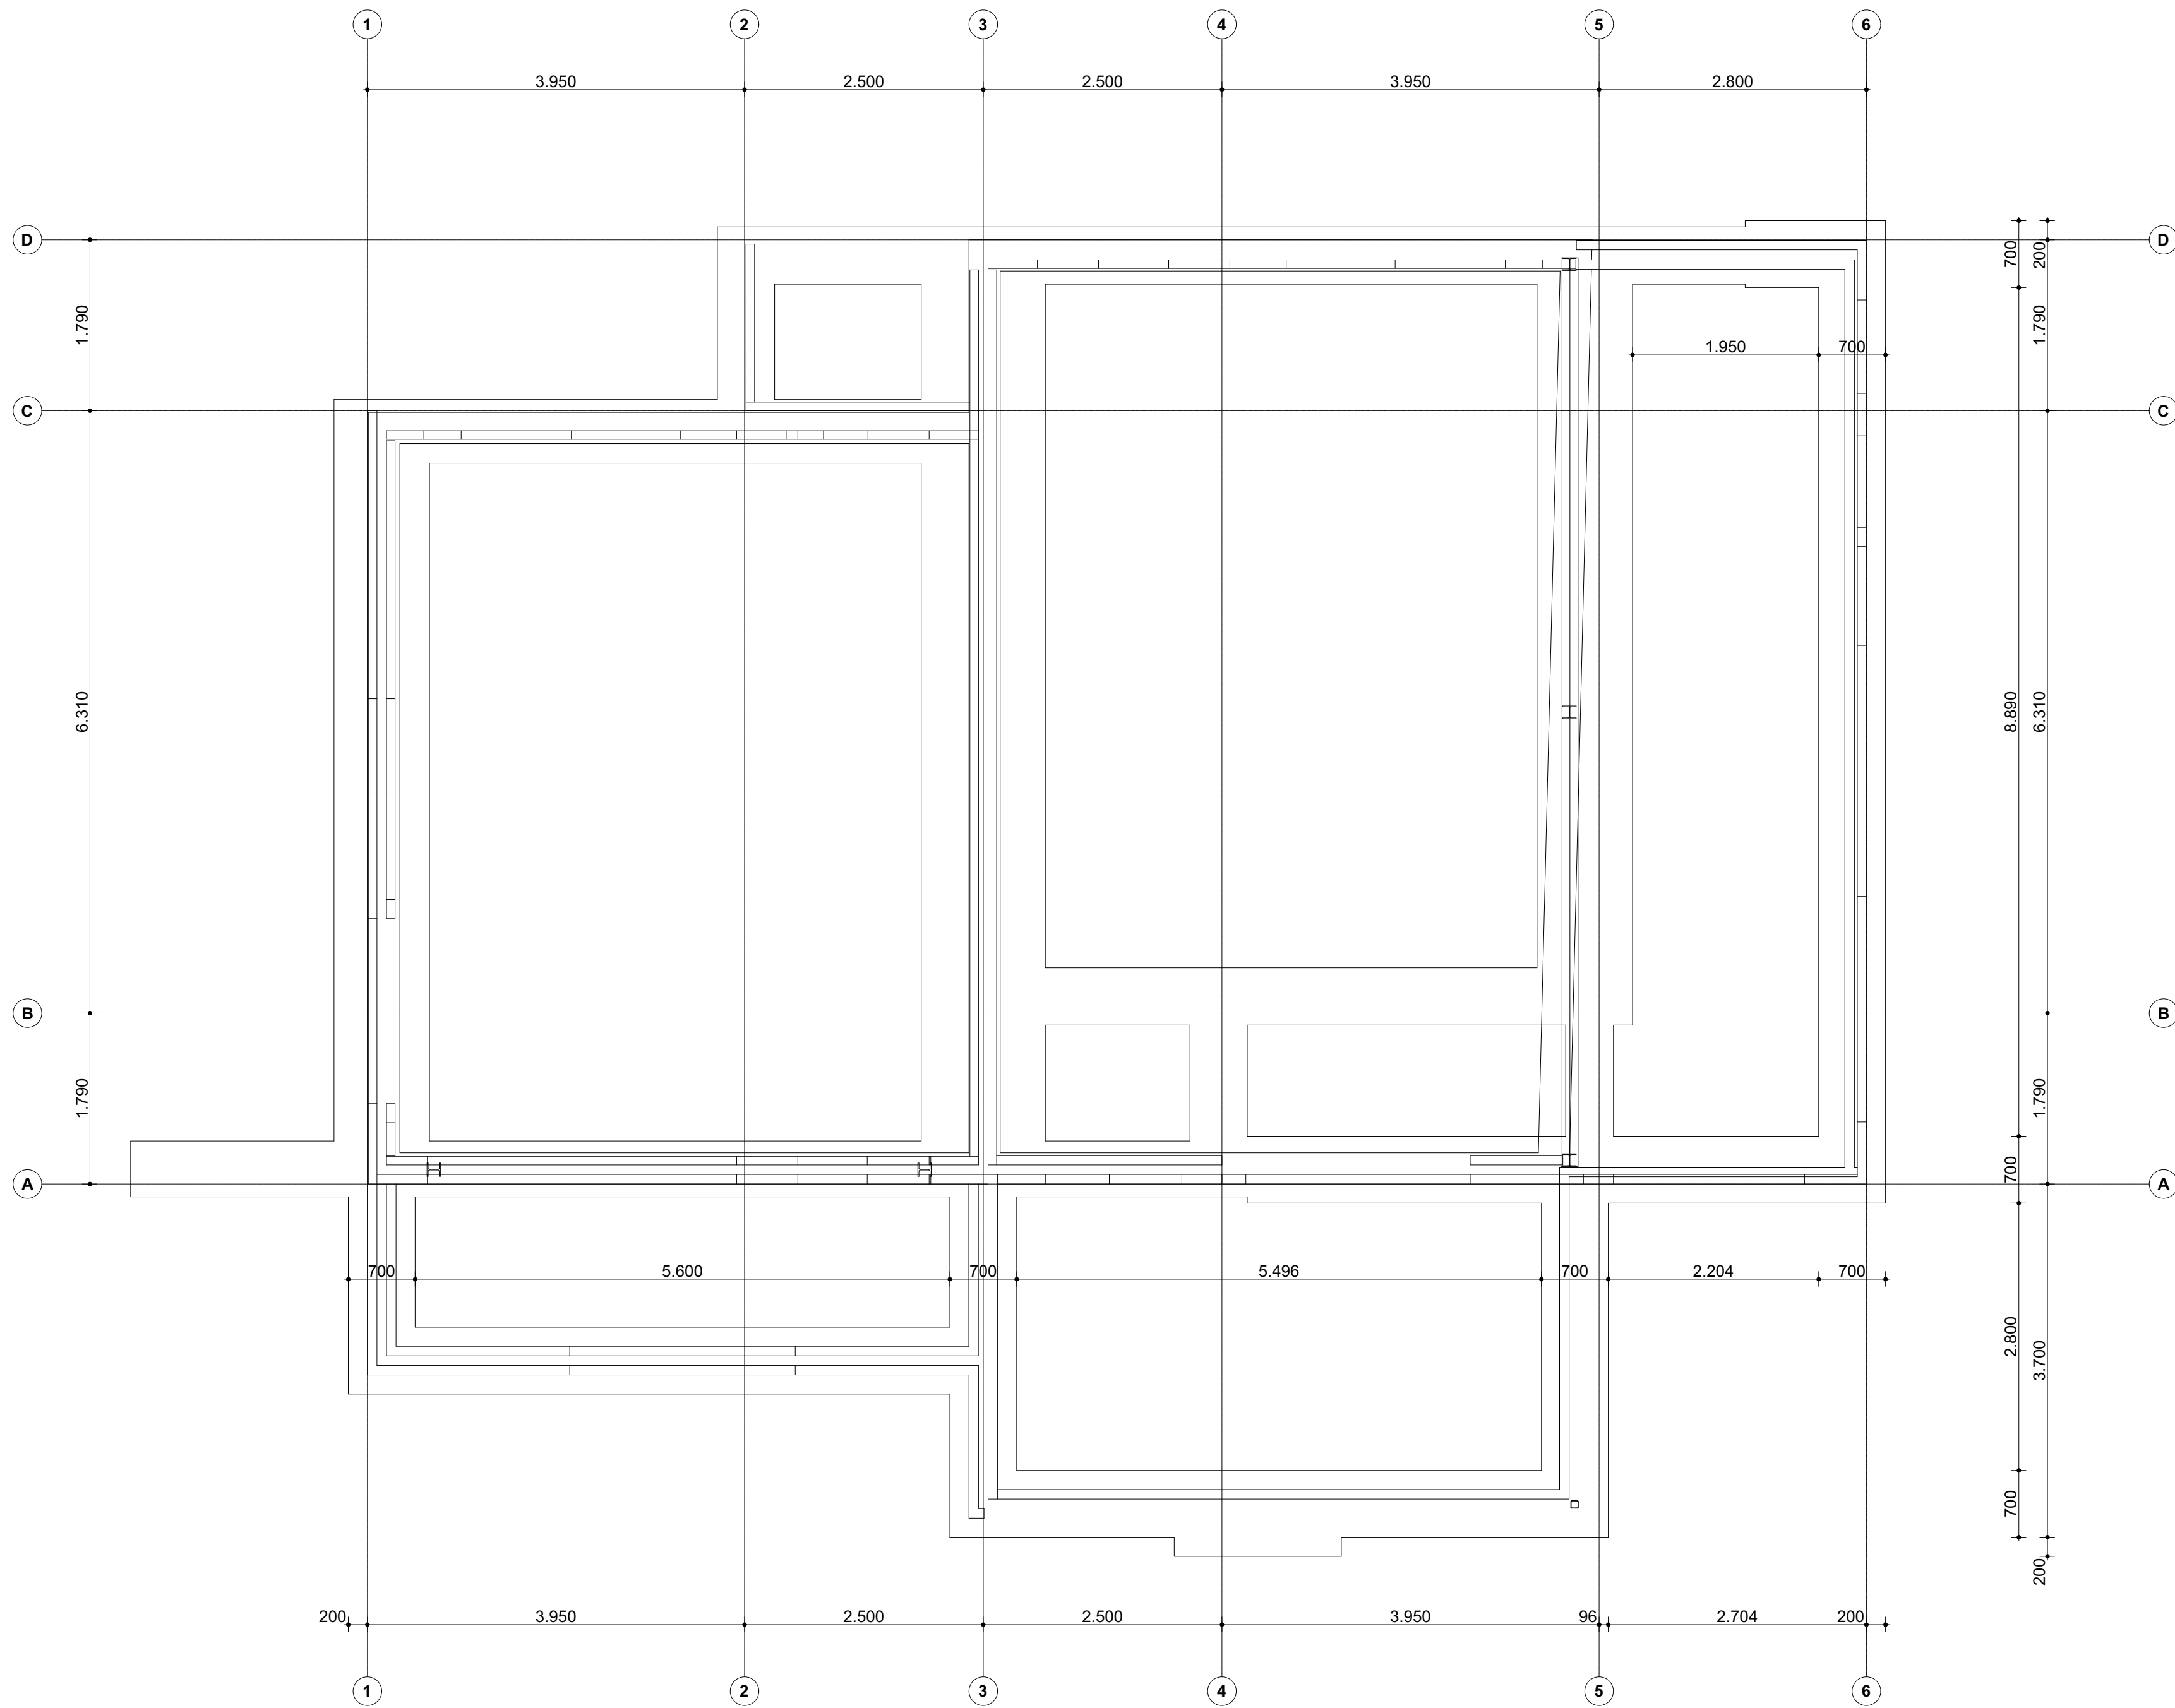


00 stroken fundering
1 : 50

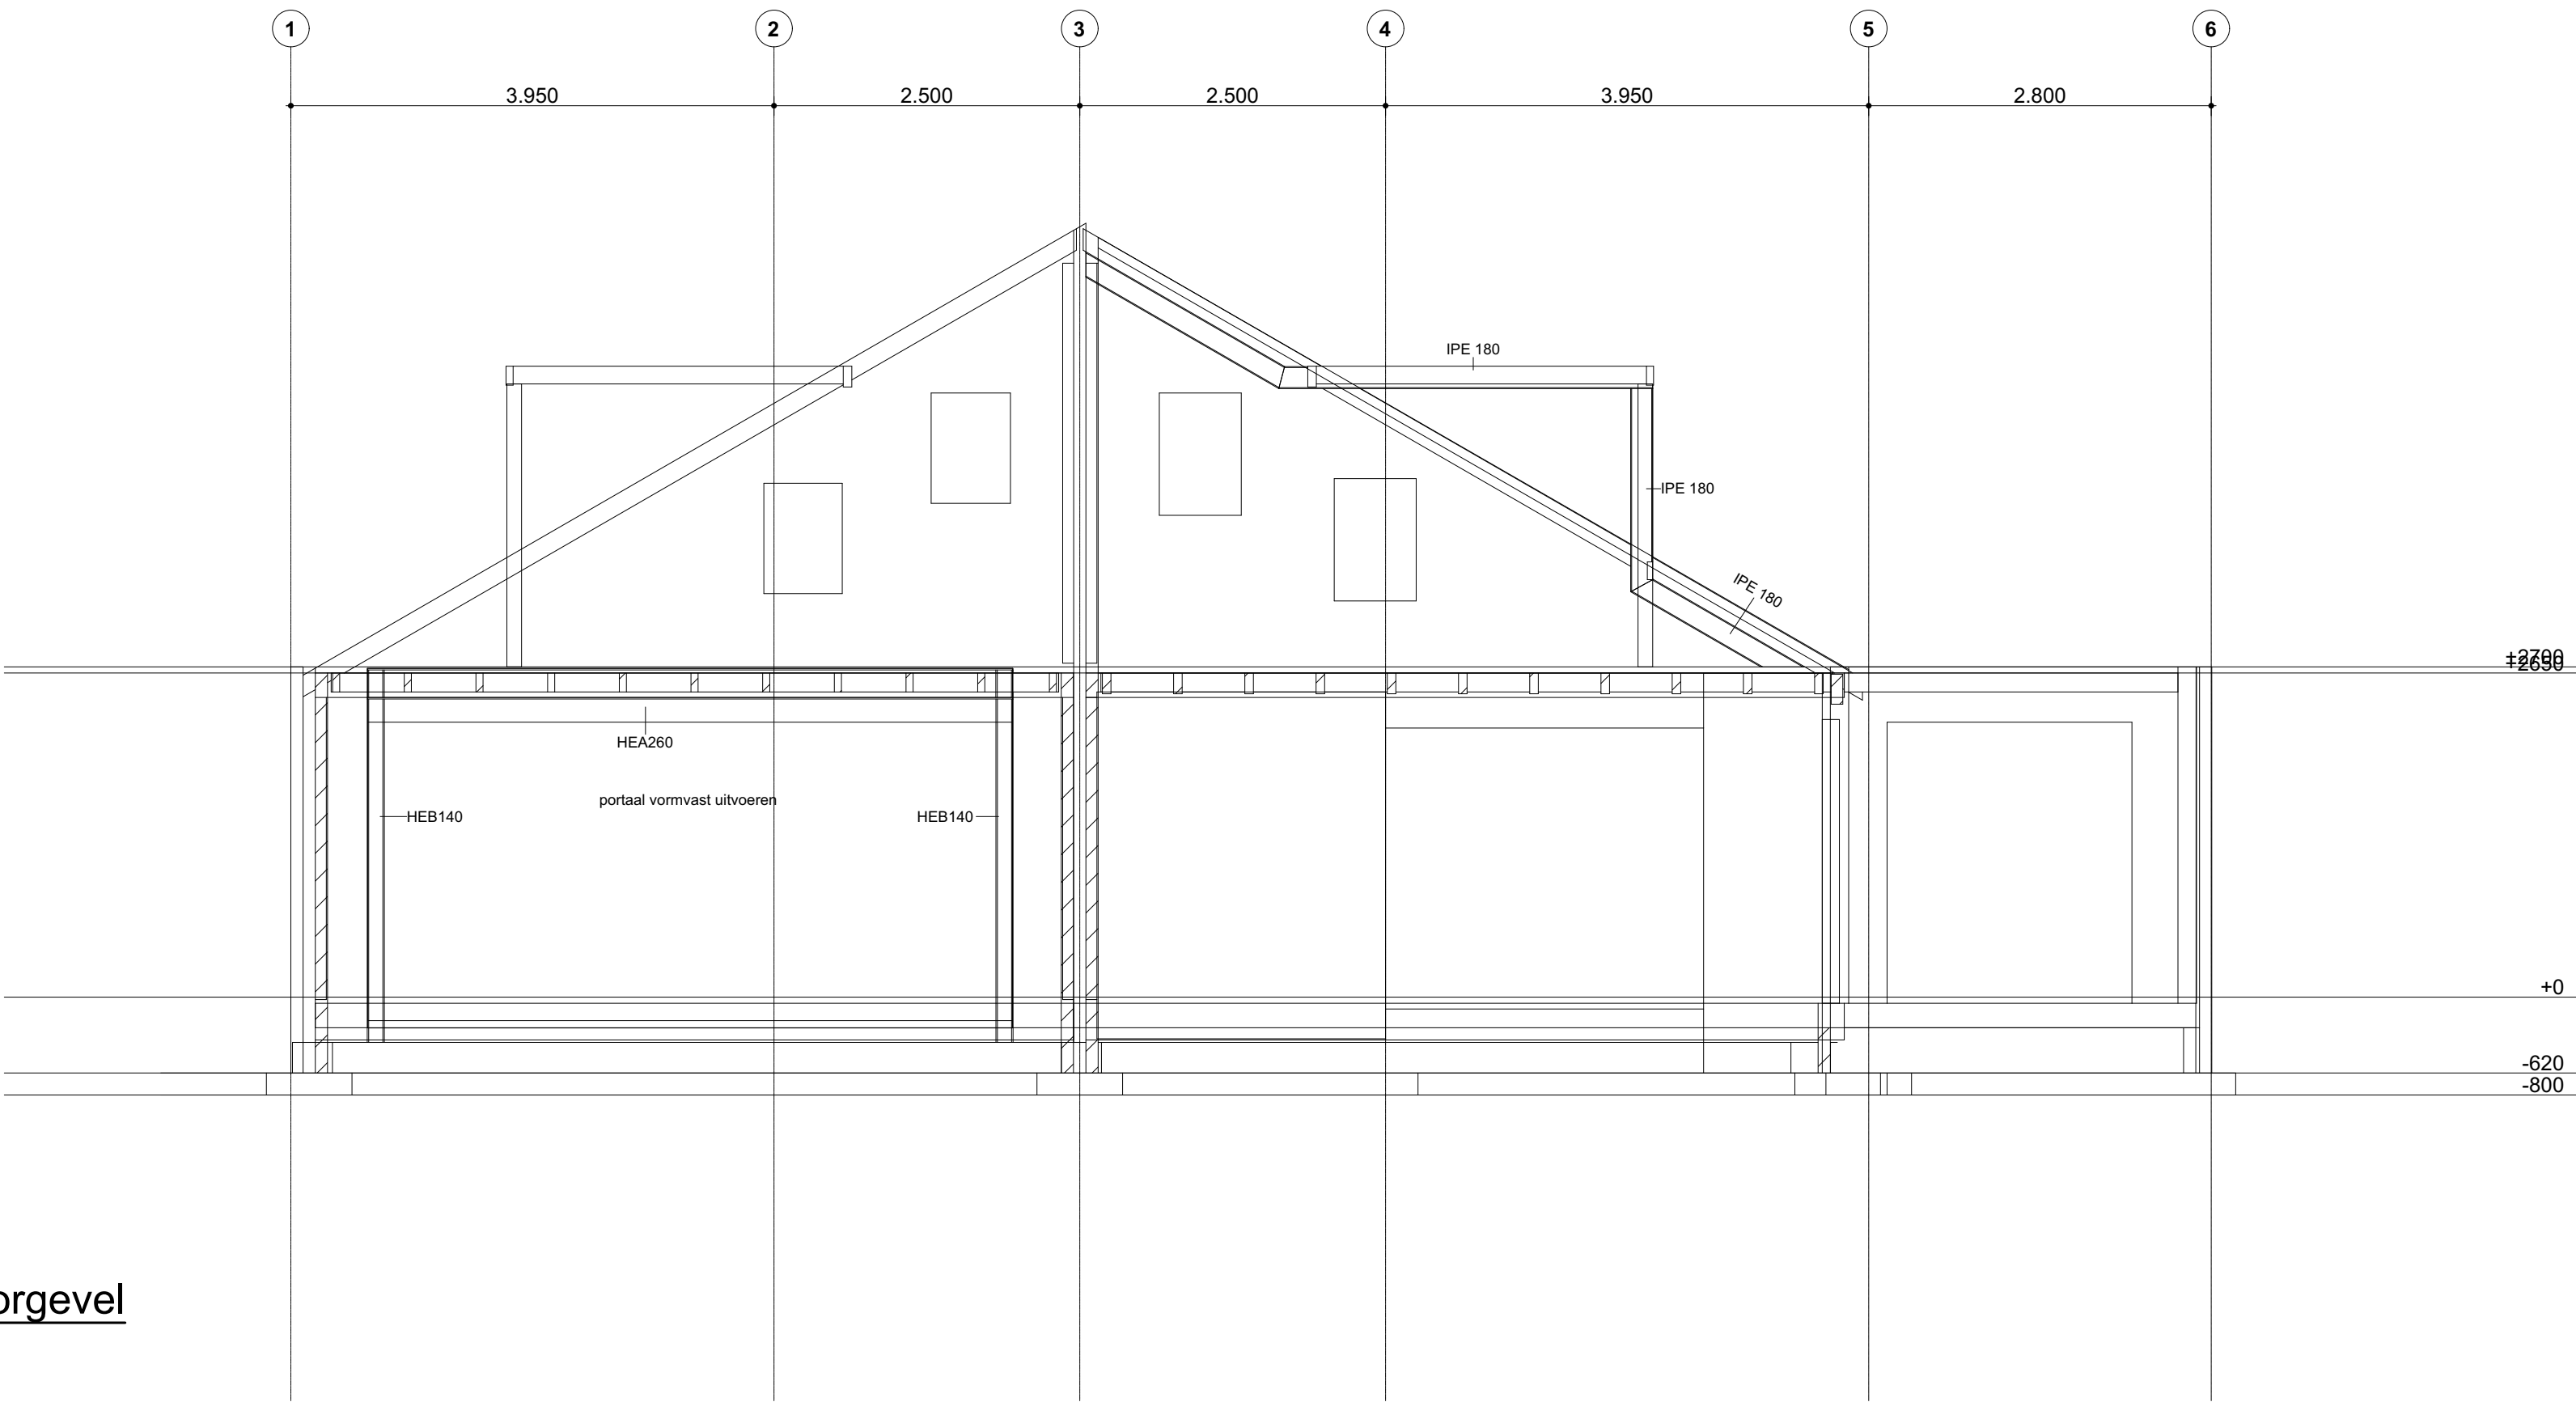

portaal voorgevel
1 : 50

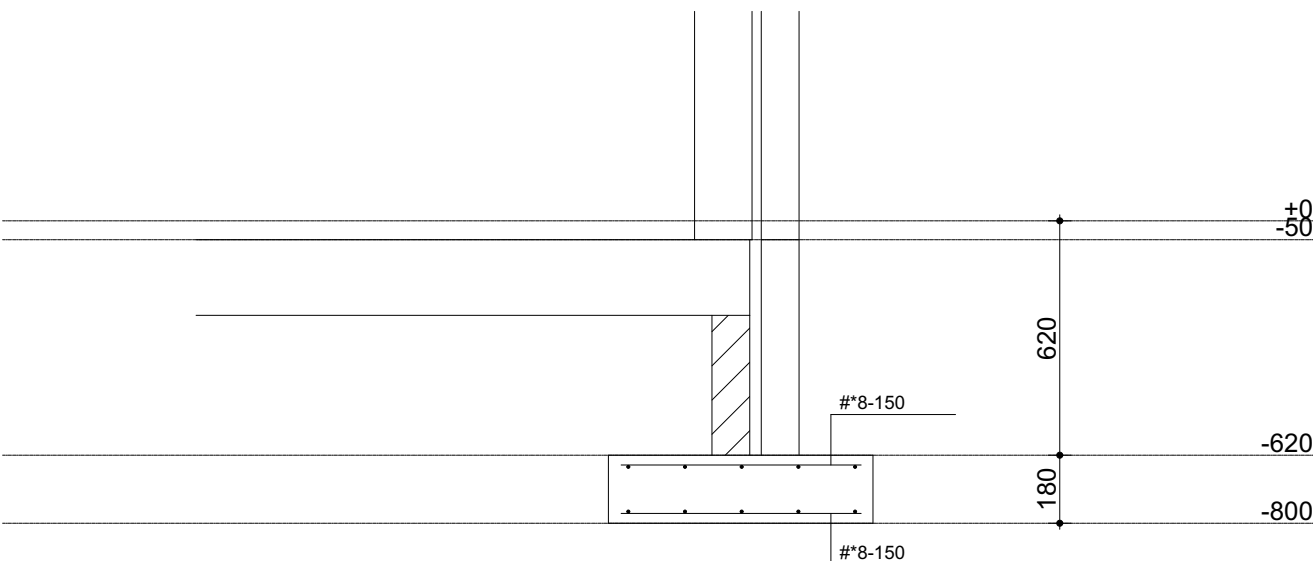

wap fundering
1 : 20

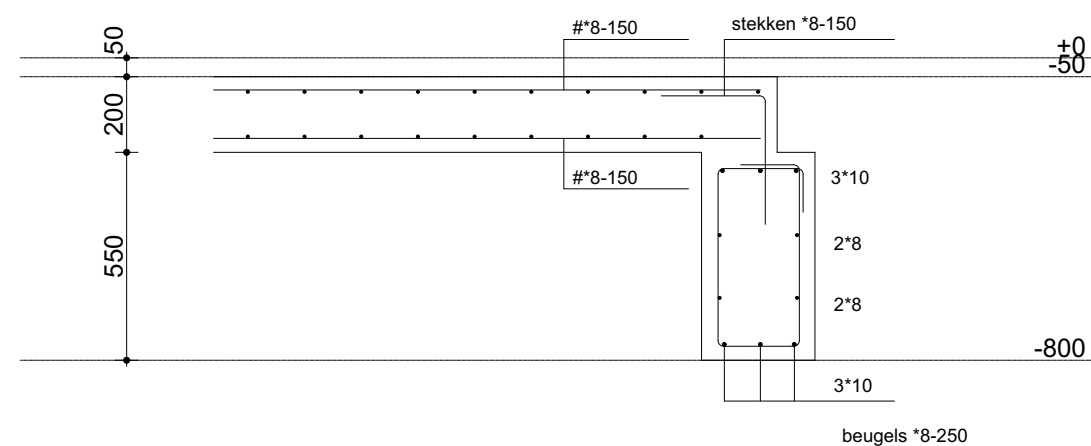

wap fundering berging
1 : 20



Behoort bij besluit van
Burgemeester en Wethouders van Texel,
zaaknummer: 39557/15
kenmerk document: Bijlage 1/5
namens de burgemeester en wethouders van Texel,
mevrouw mr. A.M.T. Wezel
beziender Vergunningen, Toezicht & Handhaving

Project: Roggeslootweg 796-798
Onderdeel: De Cocksdorp Texel
Opdrachtgever: Constructie aanvulling 02
Werknummer: 2025178

Formaat: A0
Schaal: 1:100
Modelleur: TvdH
Datum: 03-0-2025
Wij. A:
Wij. B:
Wij. C:



Tekening nummer: 2025178 AO-03

www.roanbouwvergunningen.nl