




Prinpedoorsnede 1:Tijdelijk dempen watergang  
SCHAAL 1 : 50

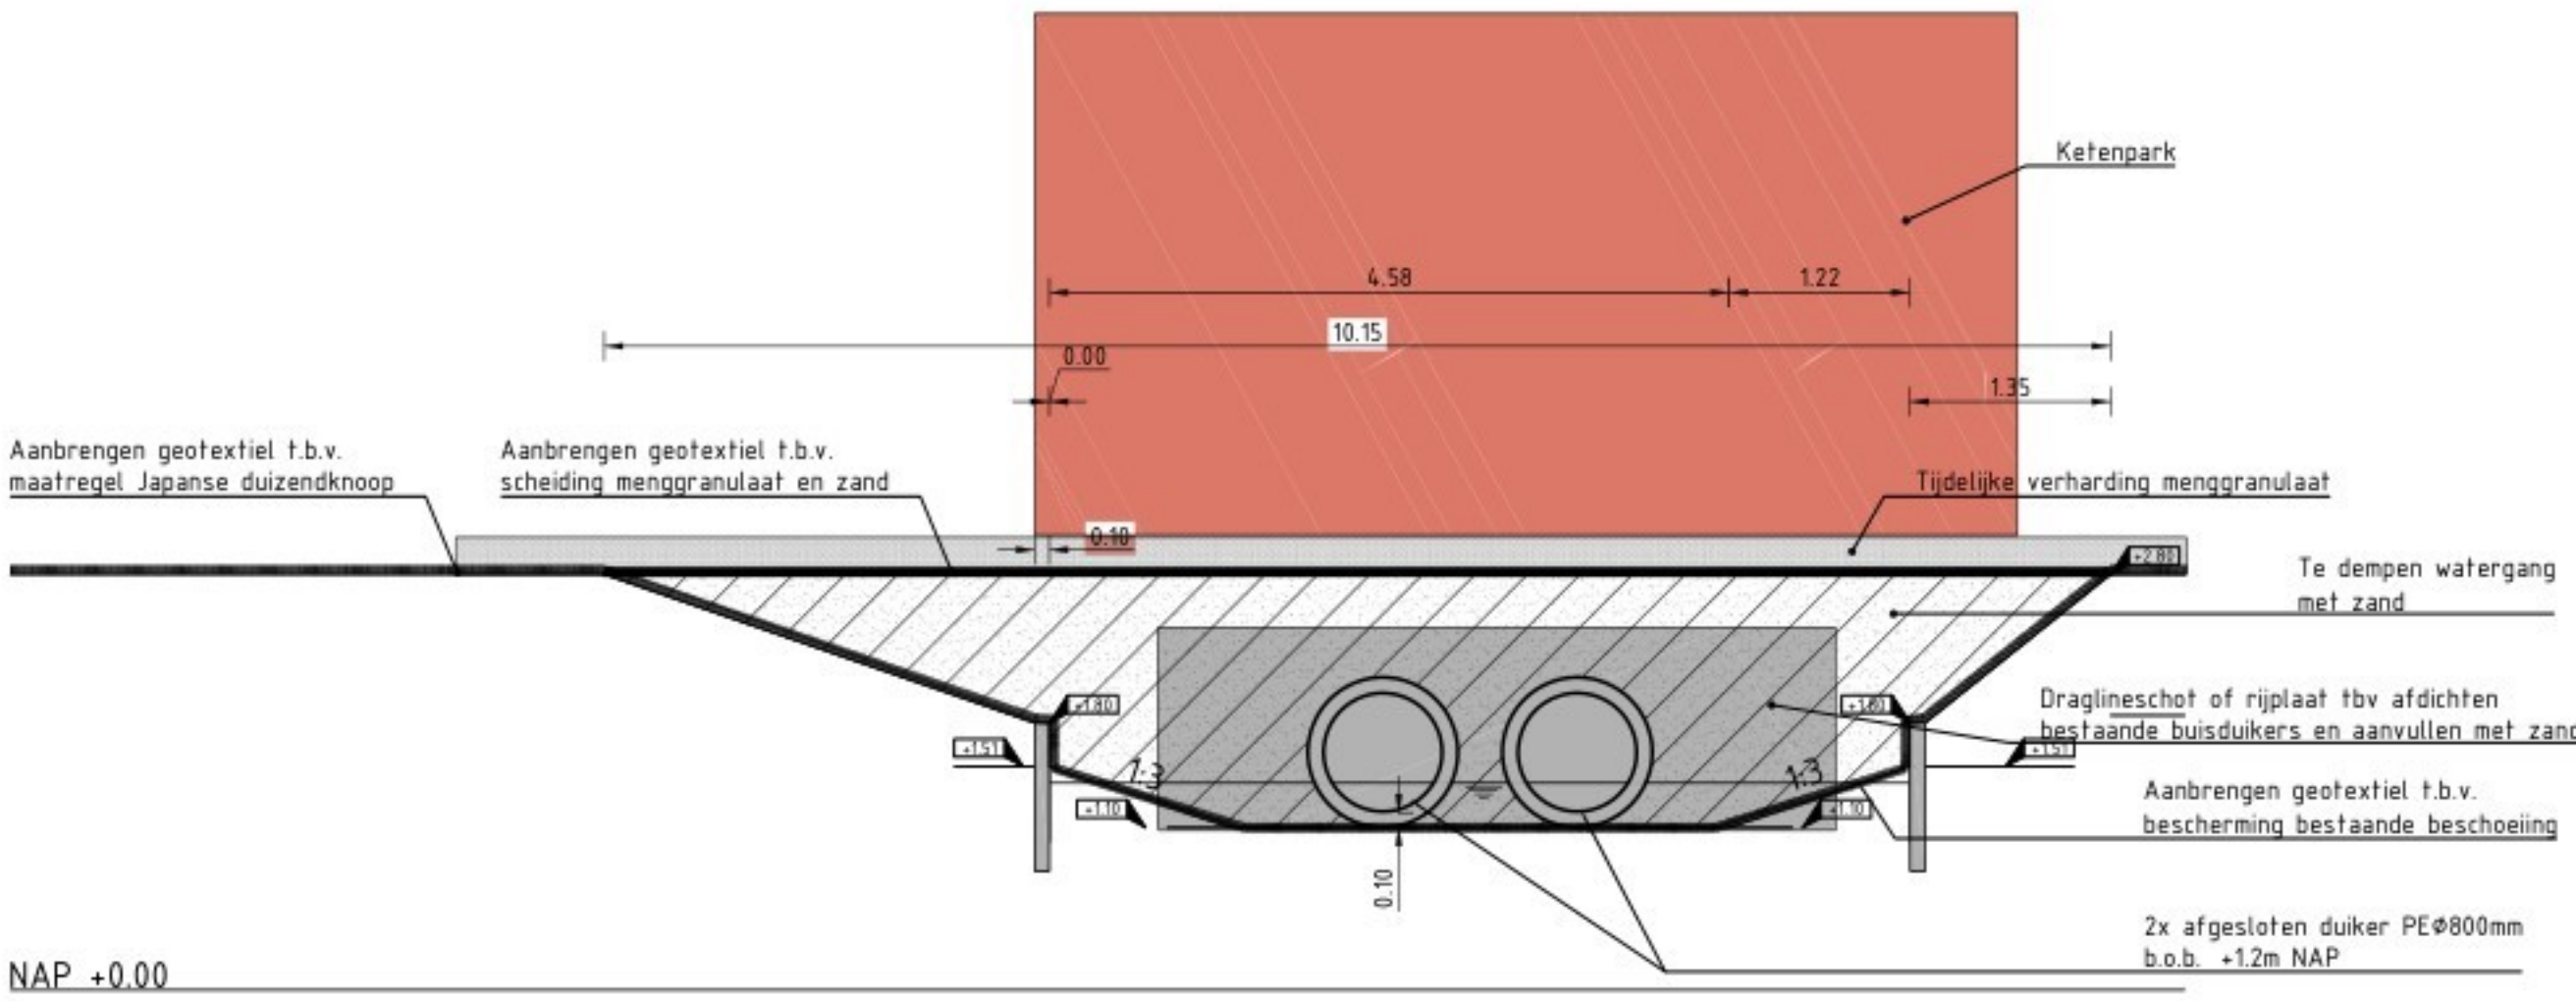


Prinpedoorsnede 02: Tijdelijk dempen watergang incl. maatregel Japanse duizendknoop  
SCHAAL 1 : 50

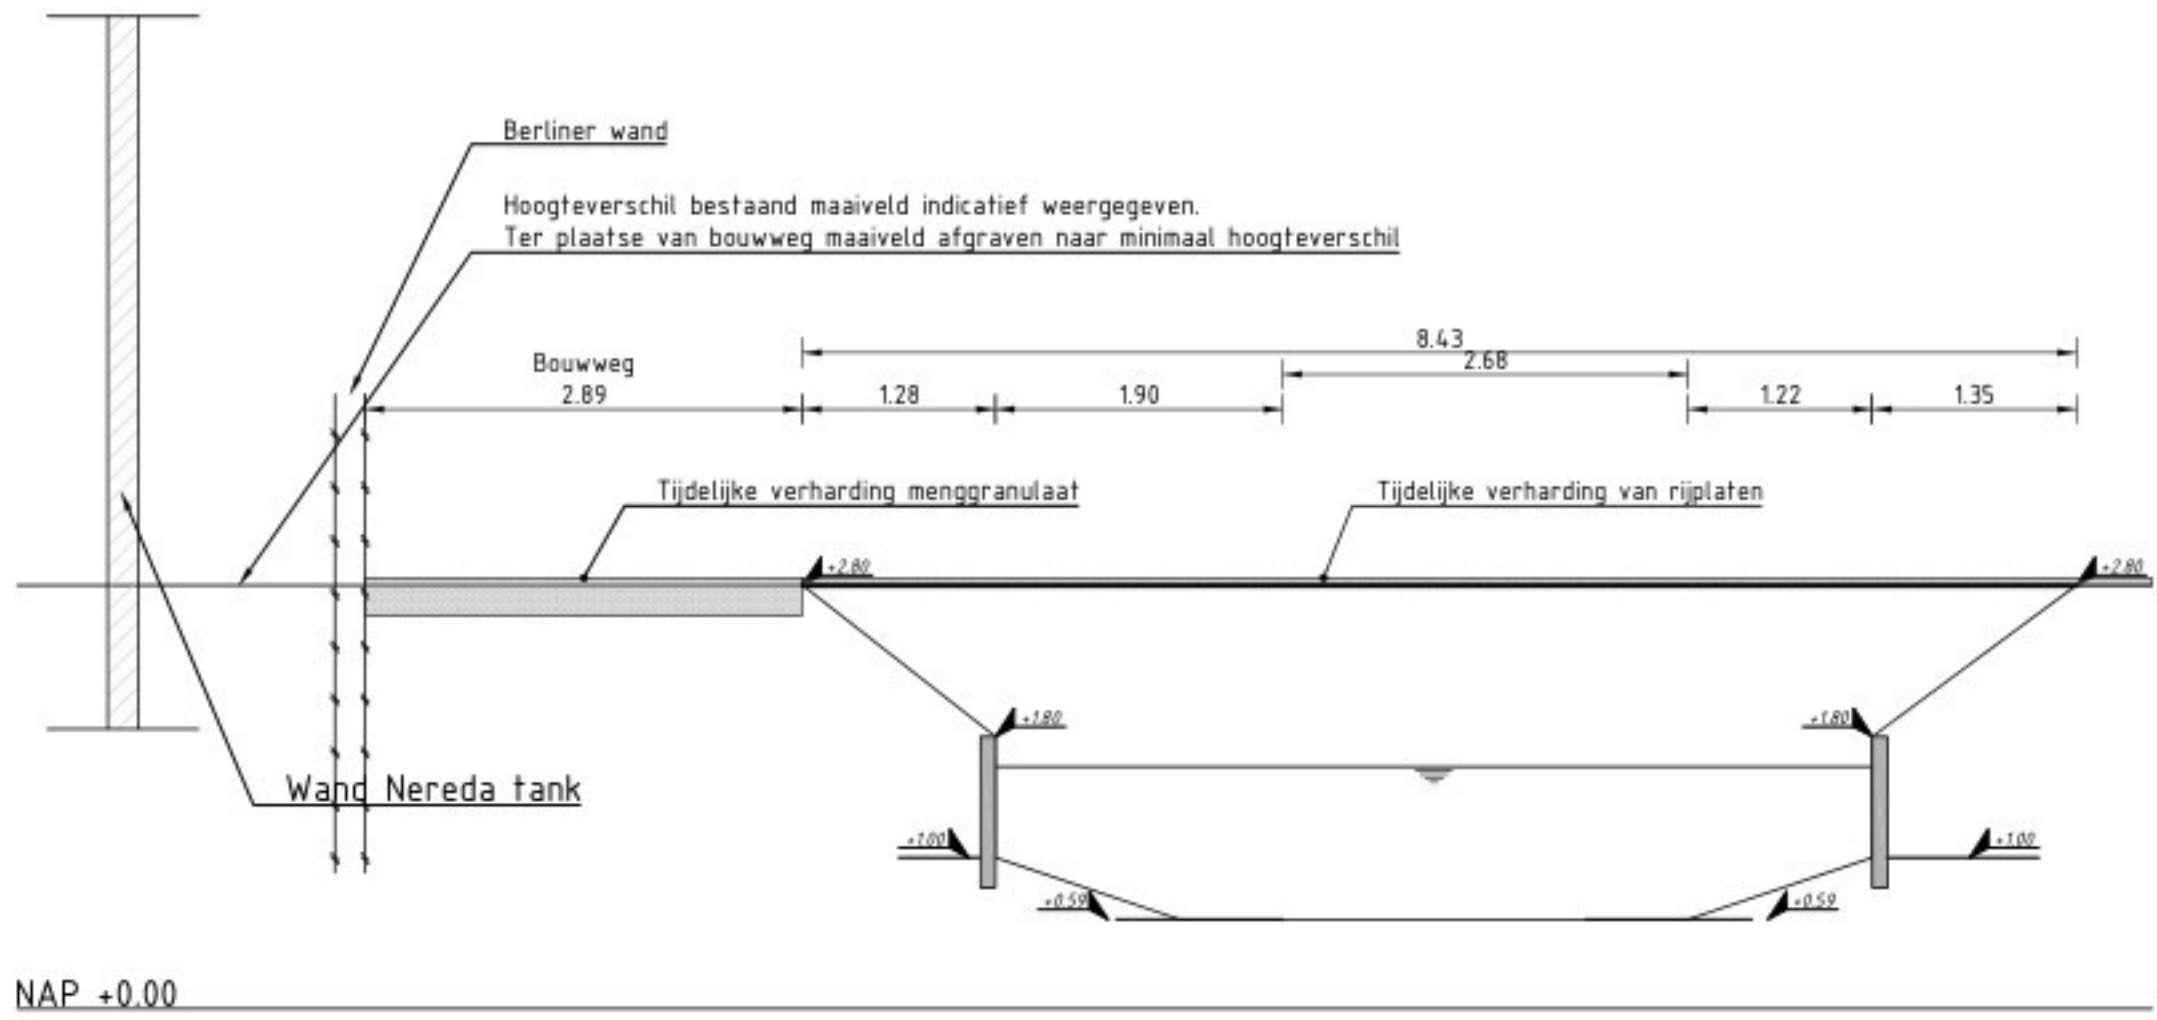


Prinpedoorsnede 3:Tijdelijke bouwweg naast watergang  
SCHAAL 1 : 50

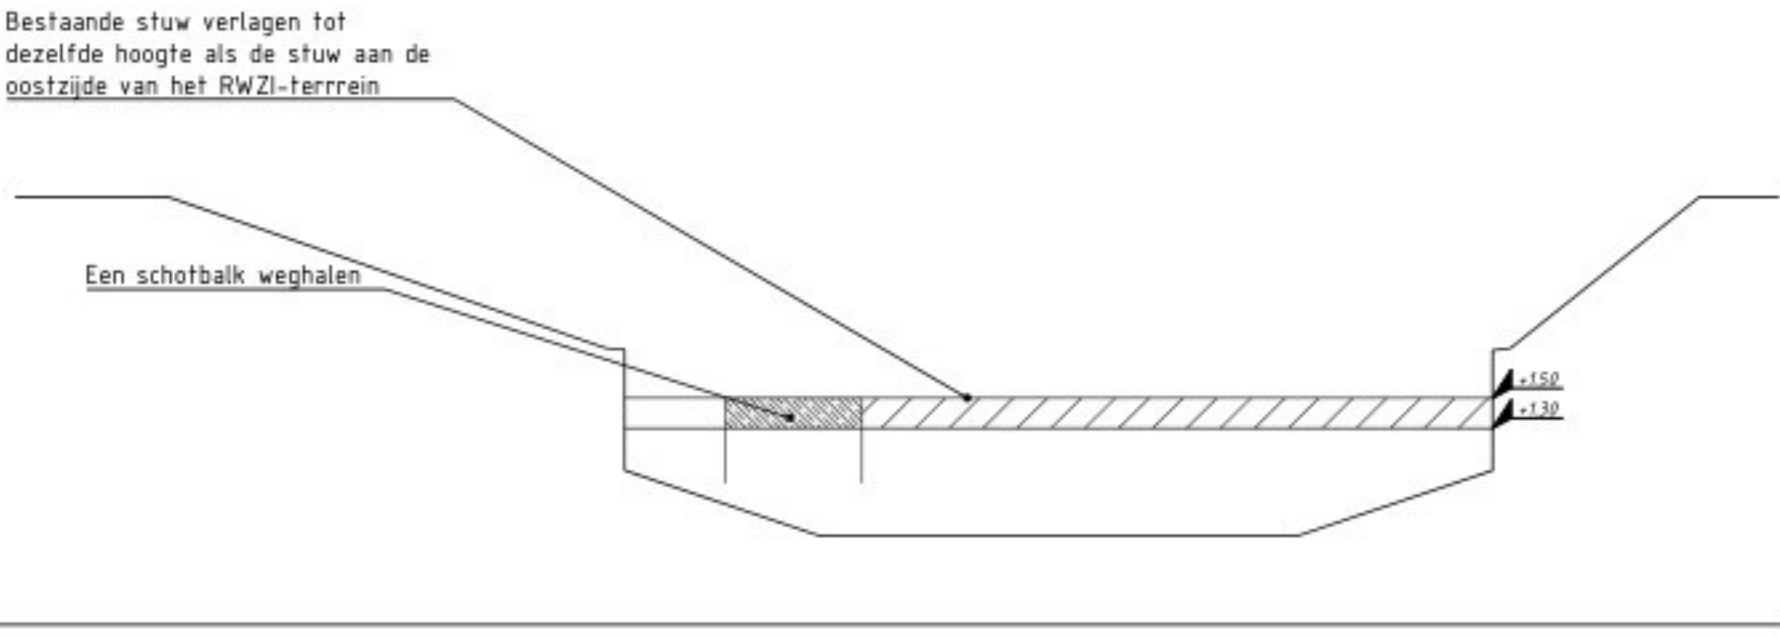


Prinpedoorsnede 08: Doorsnede bestaande stuw westzijde  
SCHAAL 1 : 50

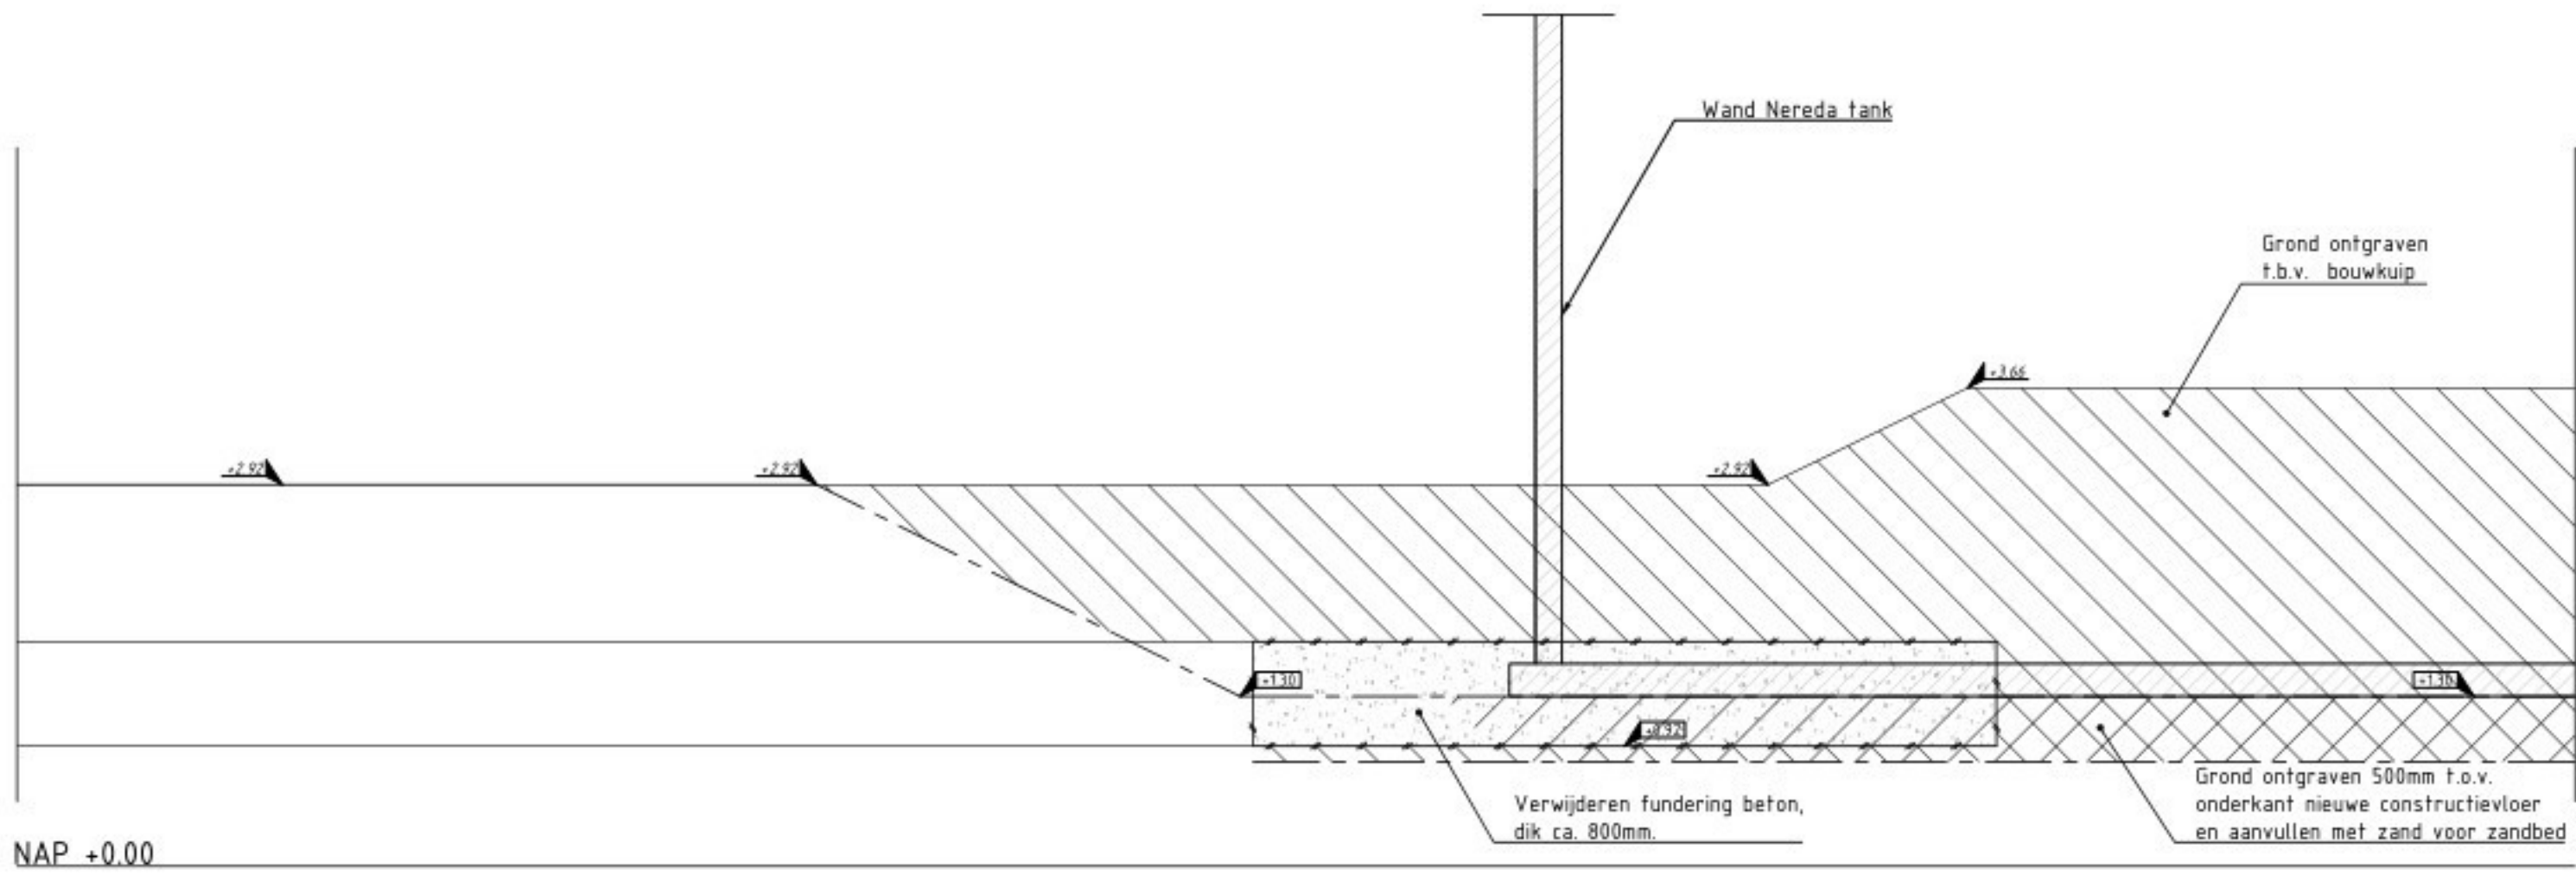


Doorsnede 4: Verwijderen oude resten fundering  
SCHAAL 1 : 50

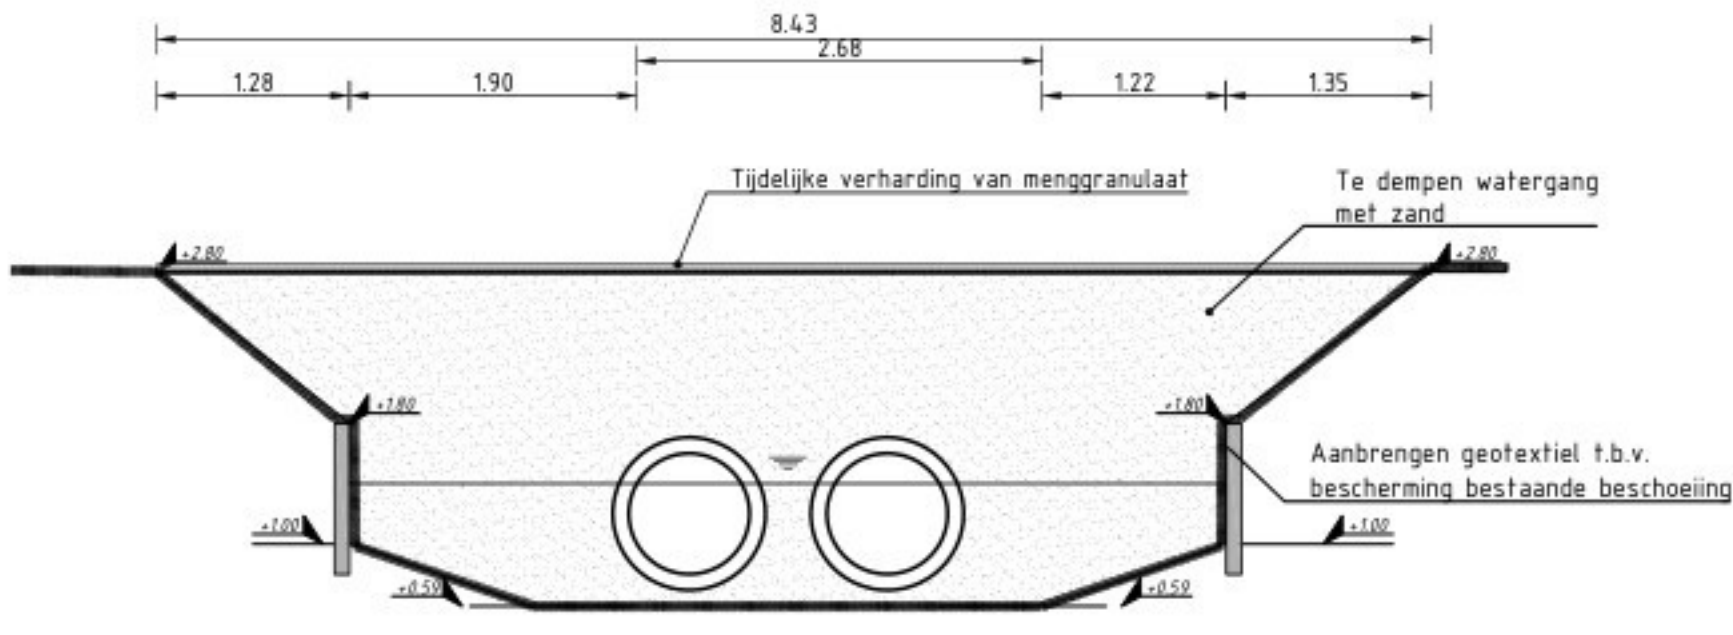

Prinpedoorsnede 3A:Tijdelijk dempen watergang oostzijde  
SCHAAL 1 : 50

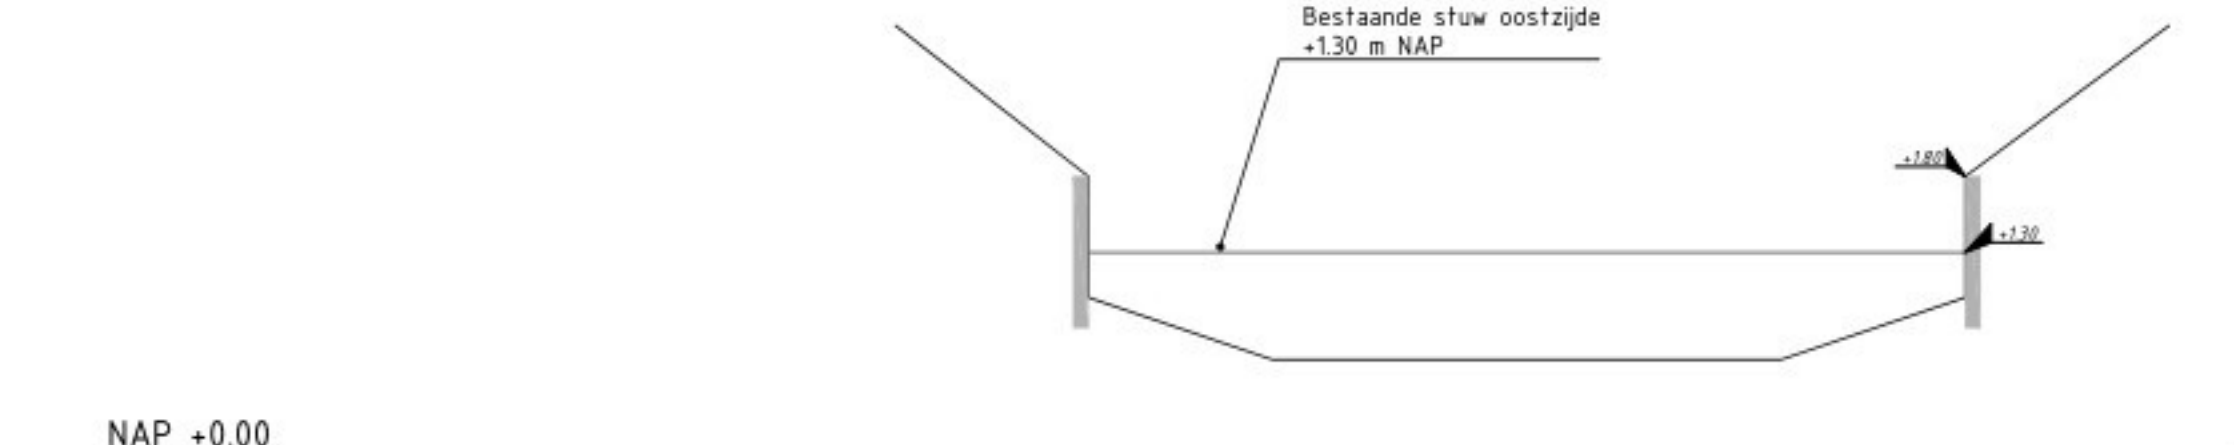


Prinpedoorsnede 09: Doorsnede bestaande stuw oostzijde  
SCHAAL 1 : 50

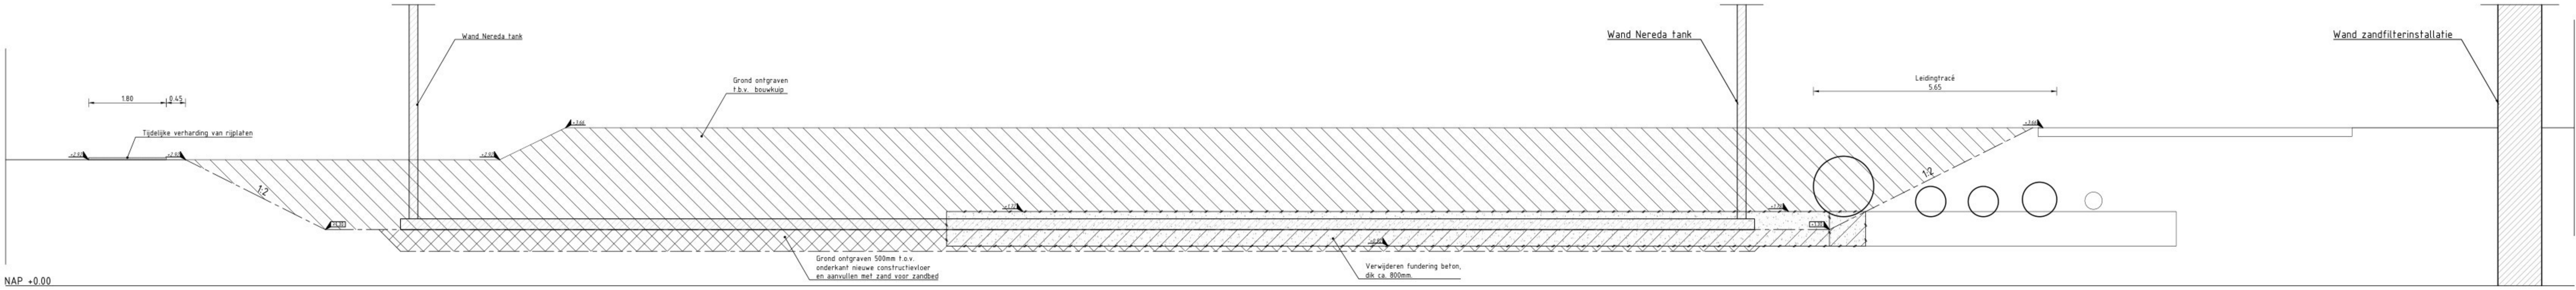


Doorsnede 5: Fase 1 Verwijderen oude resten fundering  
SCHAAL 1 : 50



Doorsnede 5: Fase 2 Verwijderen oude resten fundering  
SCHAAL 1 : 50

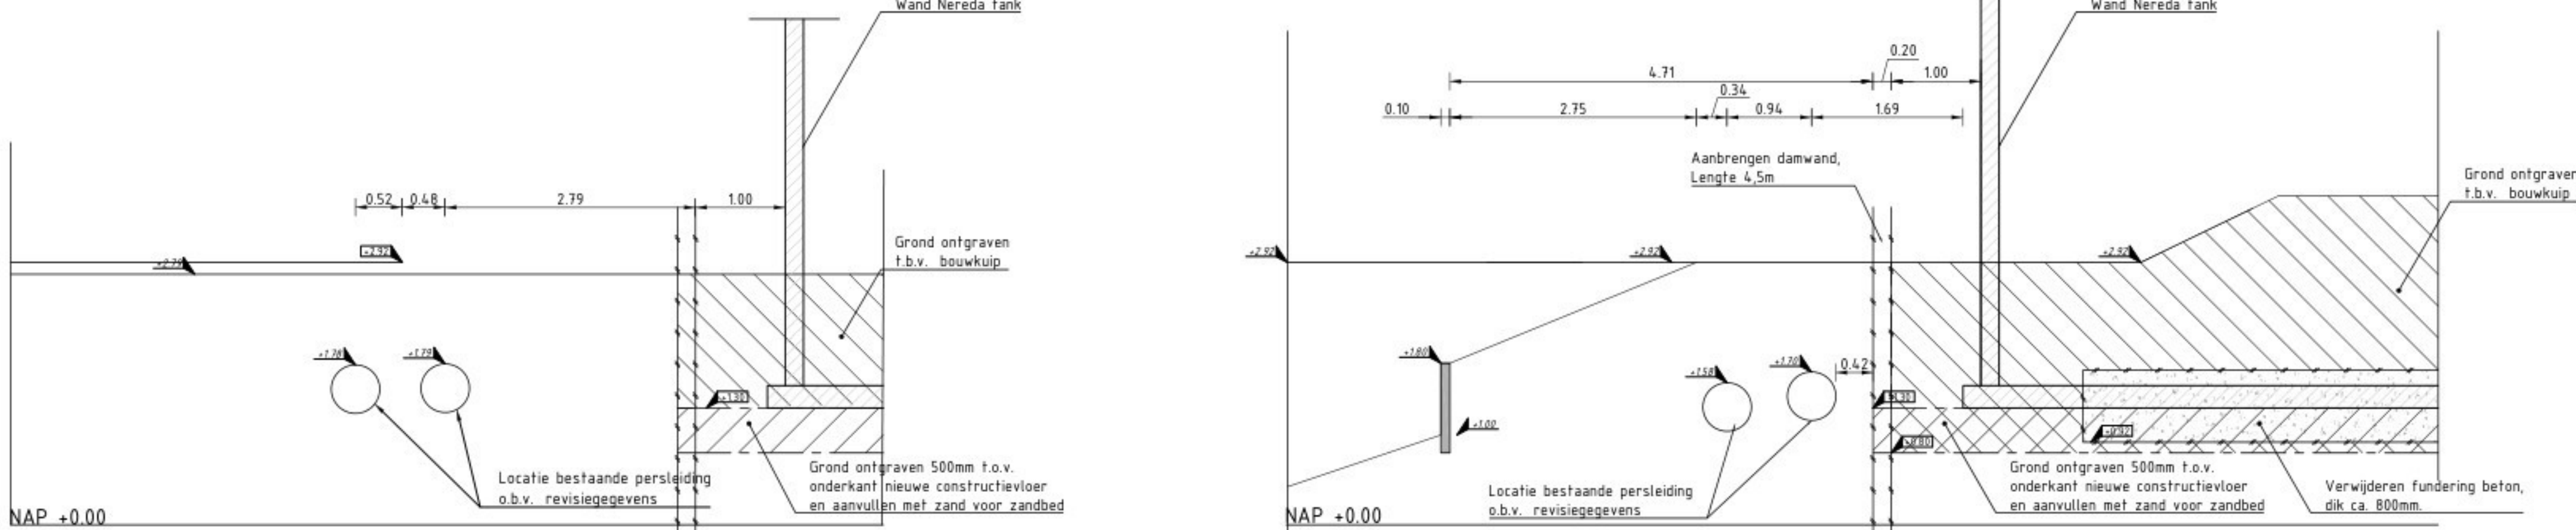


Doorsnede 6: Ligging bestaande persleiding nabij Nerreda tank  
SCHAAL 1 : 50

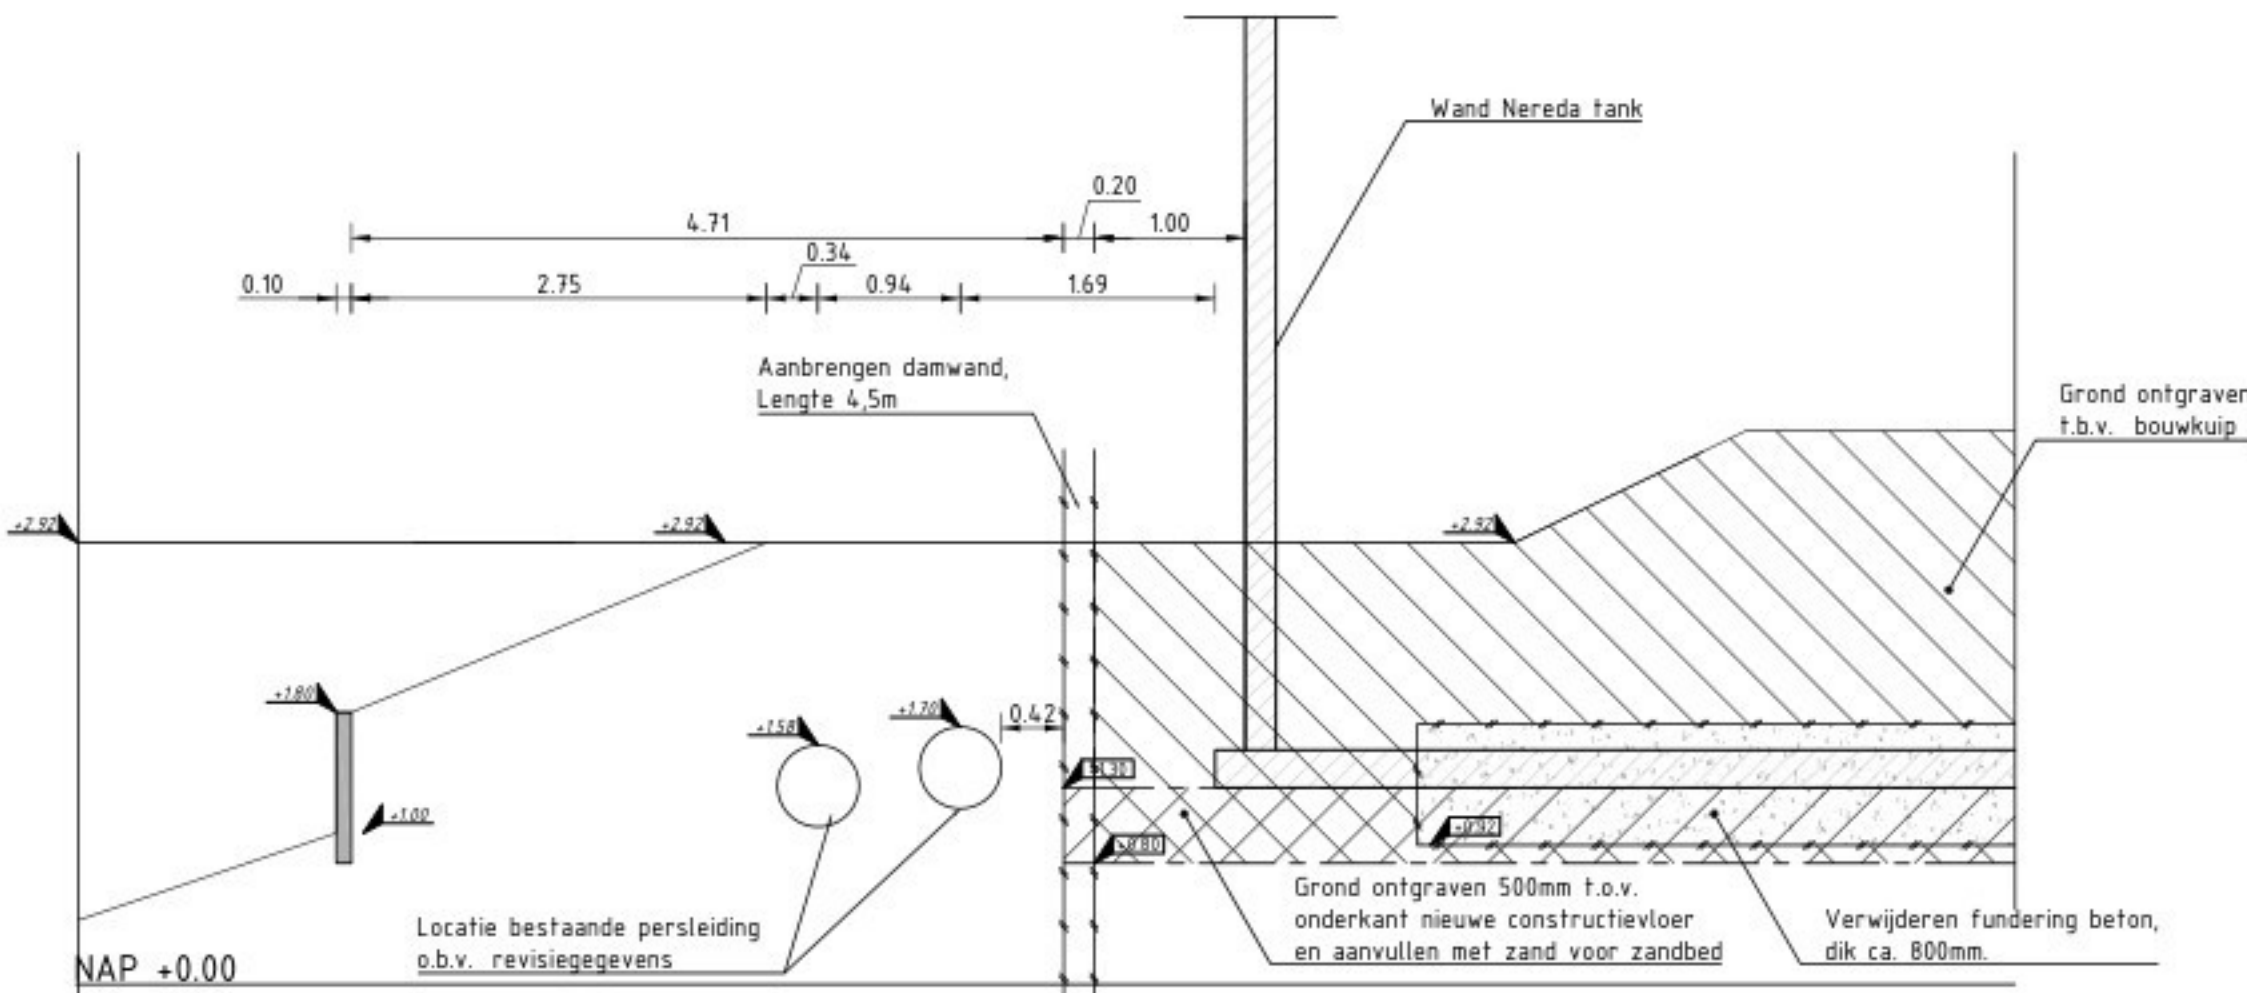

Doorsnede 7: Ligging bestaande persleiding nabij Nerreda tank  
SCHAAL 1 : 50

#### Bijbehorende tekeningen

Tekeningnummer	Omschrijving
810-VIB-C-00-Groenvoorziening-001	Kappen bomen en dempen watergangen
810-VIB-C-00-Groenvoorziening-002	Bouwkuip met te verwijderen oude funderiesresten incl. profielen en bouwplaats

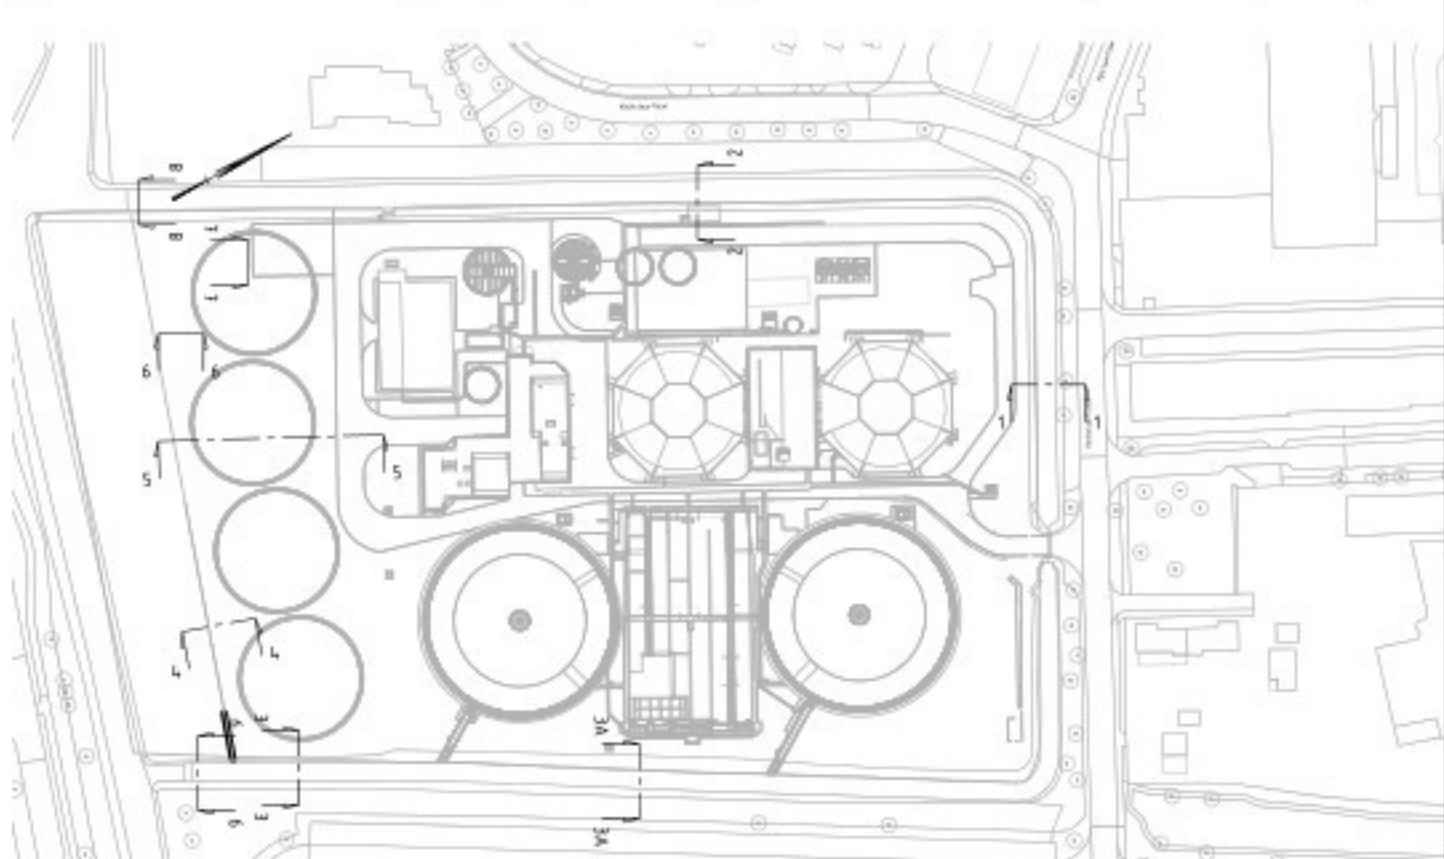

#### OPMERKINGEN

MAATVOERING IN HELLMETERS, TENZI ANDERS VERHIELD  
HOOGTEMAATVOERING IN METERS T.O.V. NAP  
HEEKEN IN GRADEN

1	Verwerken wijzigingen vergoedingsaanvraag 780301									23-01-2025
2	Revisie aanpassing duikers									08-01-2025
3	Verwerken opmerkingen									12-08-2025
4	Definitief									23-08-2025
5	Eerste editie									18-05-2025




