

renewable materials

- [illegible]

renvooi brandpreventie

- [illegible]

reynold; aldermerr

- [illegible]

kleuren en materialen



- [illegible]

tran (hh art 2 5 1)

- trap van kelder (330u) naar begane grond (PEL=0):
 breedte: 850,00m
 hoogte: 220,00m
 entree: 220,00m
 trap van begane grond naar 1e en 2e verdieping (3120+):
 breedte: 850,00m
 hoogte: 220,00m
 entree: 220,00m
 trap in heiligdom (beton):
 breedte: 800,00m
 hoogte: 121,50m
 entree: 121,50m

renvooi riojering (NEN 3215)

- [illegible]

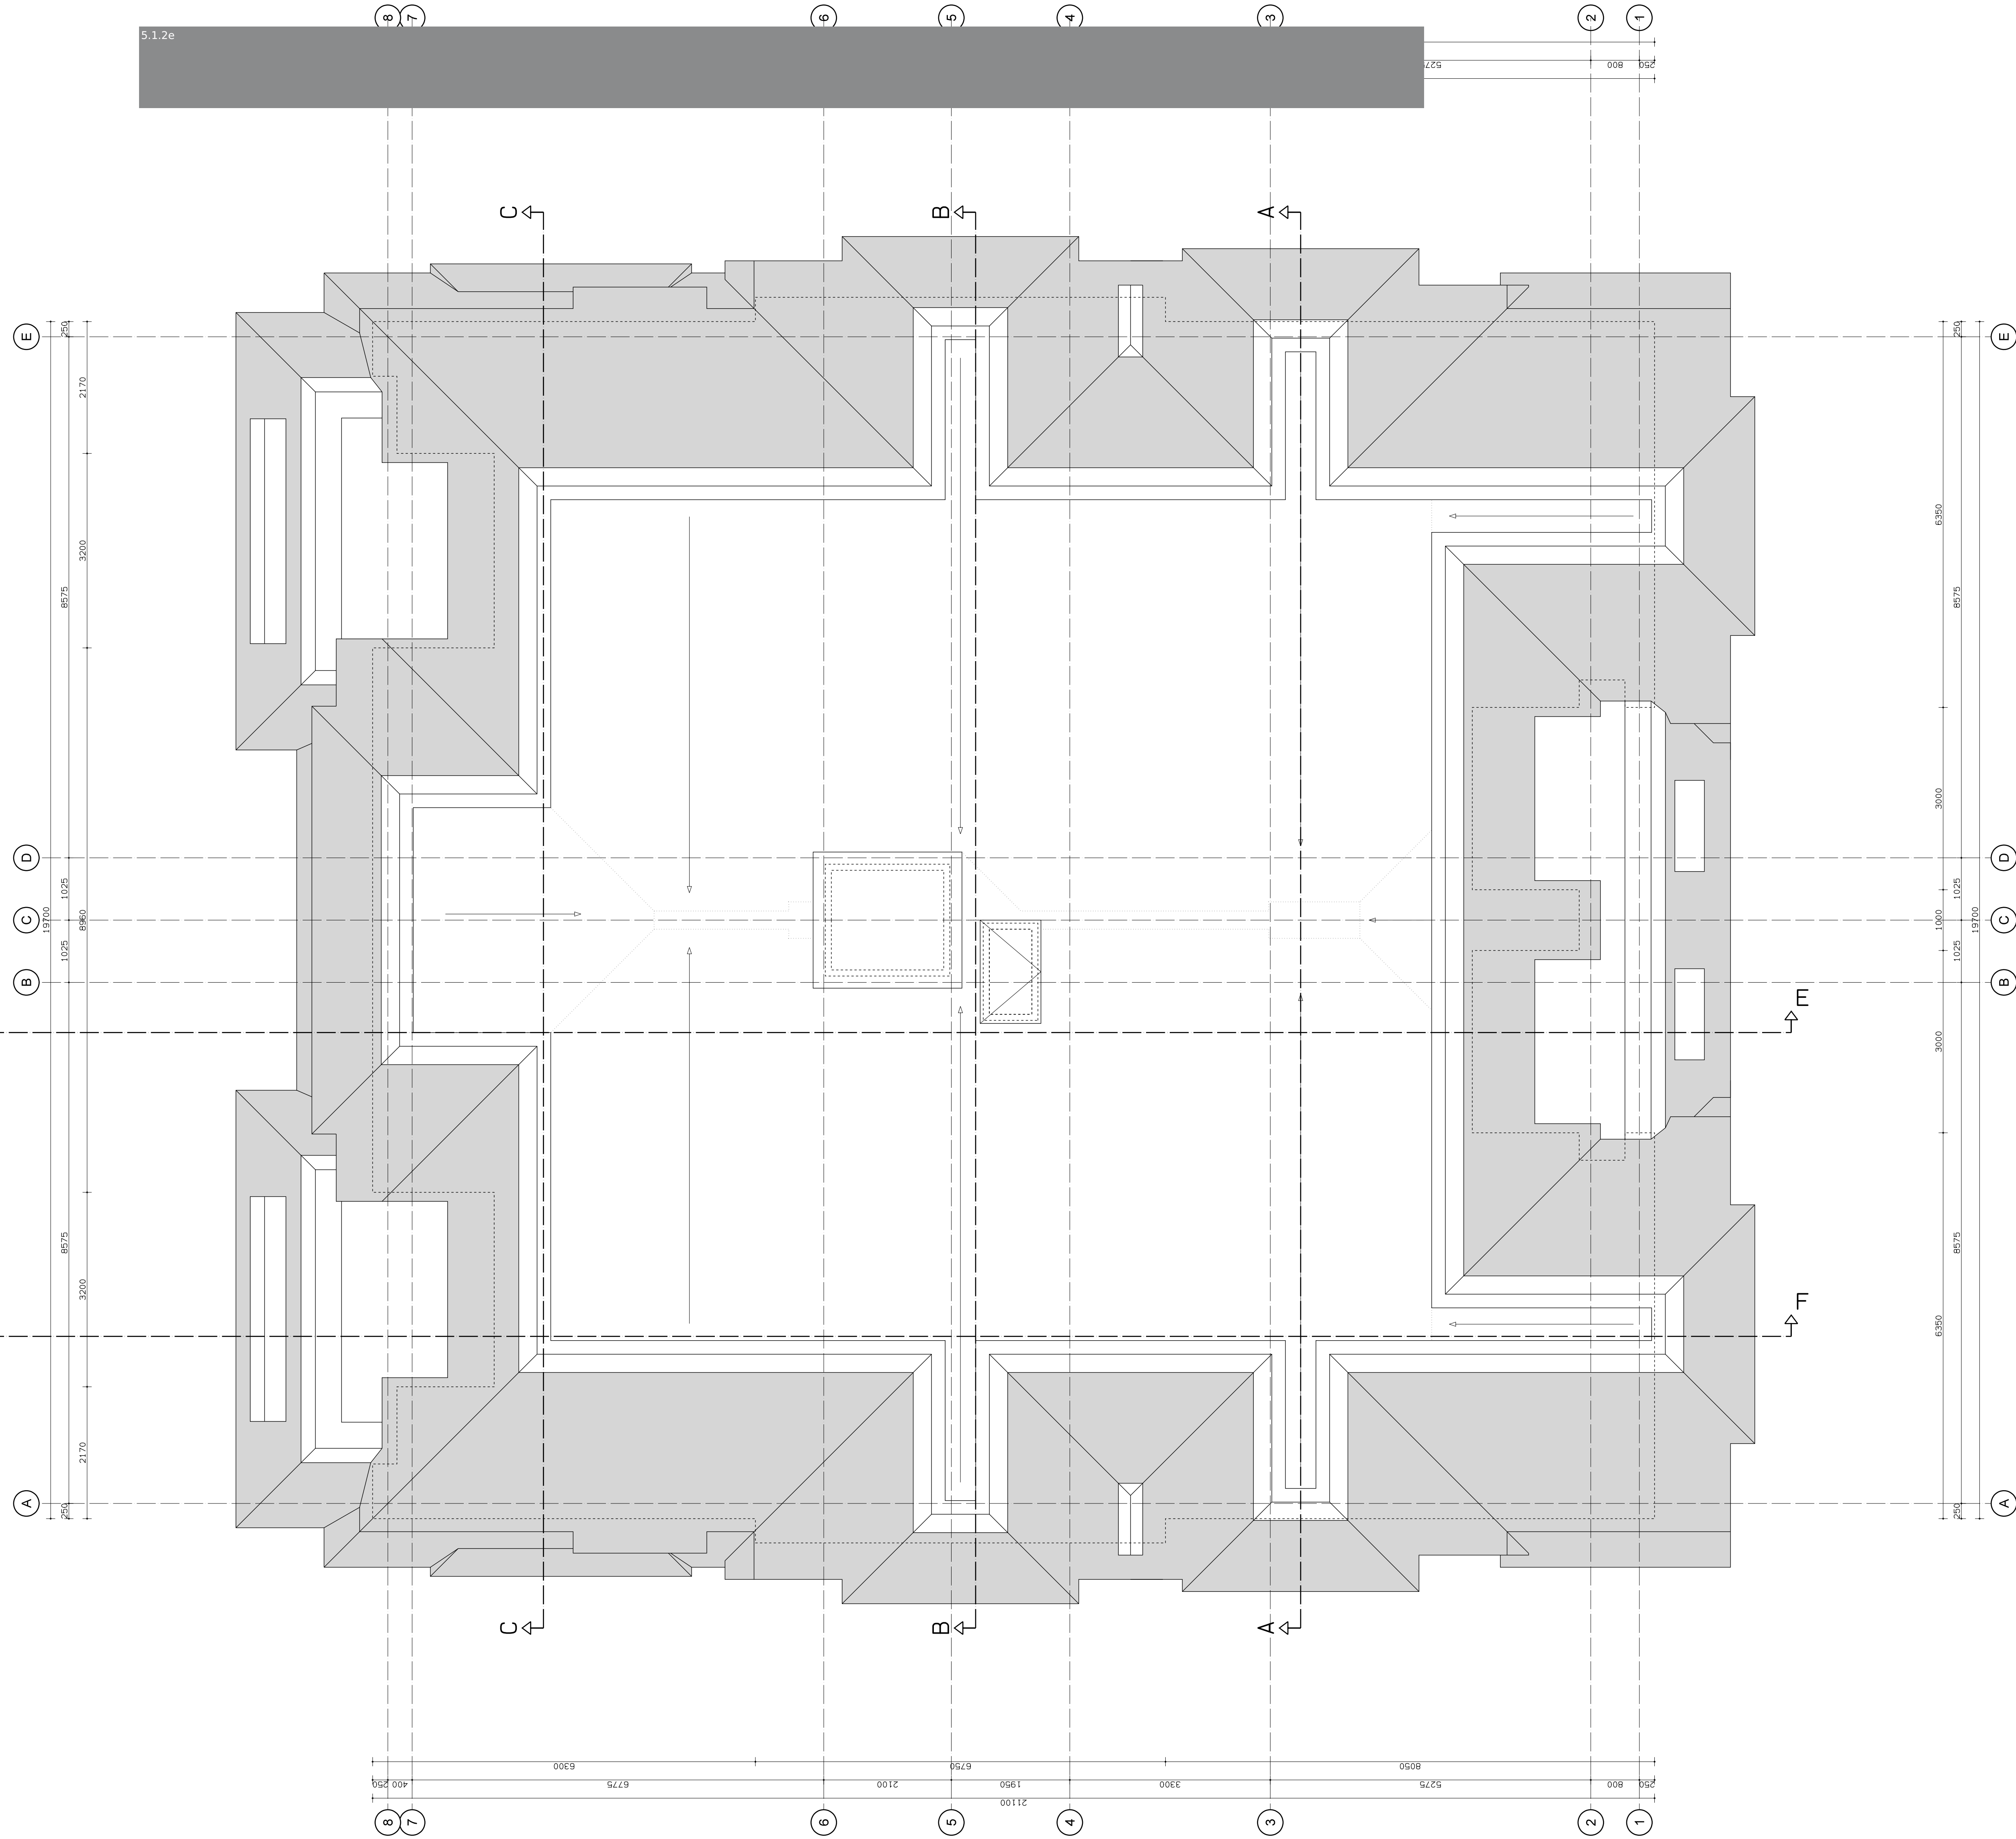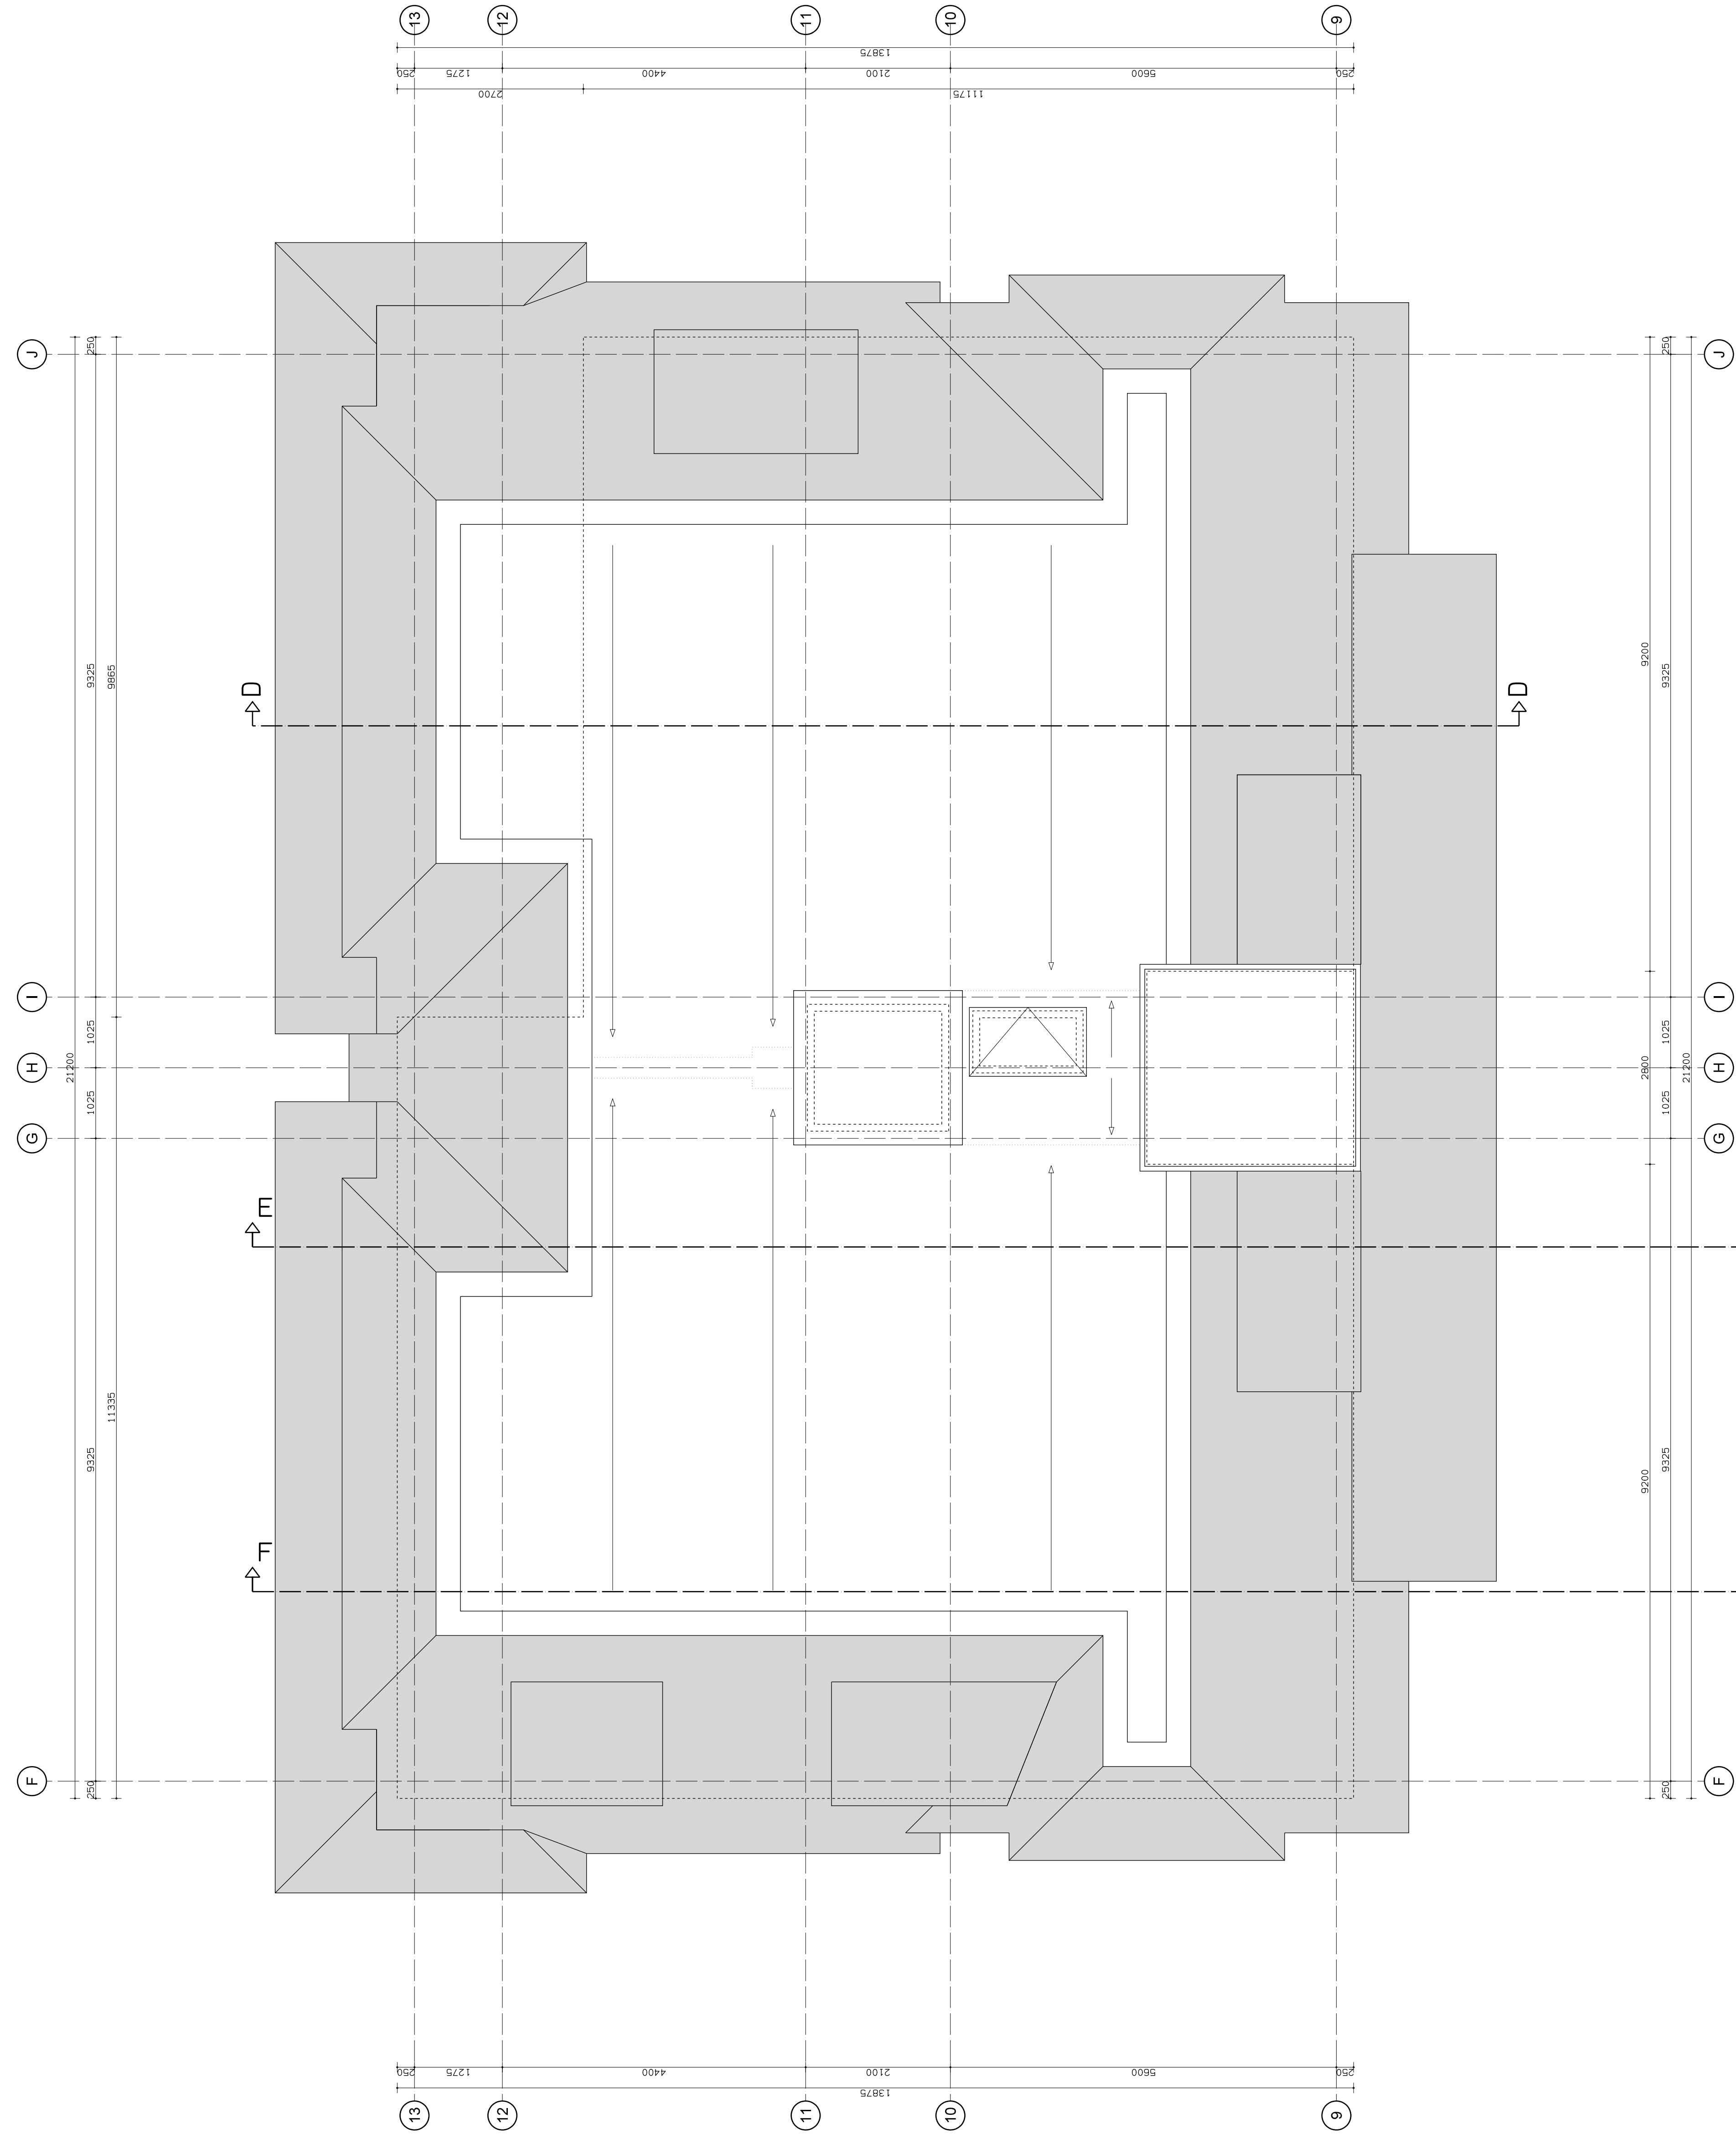

dak plattegrond

Legenda toegepaste uitzonderingsgrondslagen

In dit document zijn gegevens geanonimiseerd op grond van:

Wet	Artikel	Omschrijving	Pagina's
Wet open overheid	Art. 5.1 lid 2 sub e	De eerbiediging van de persoonlijke levenssfeer	1