




doorsnede A-A

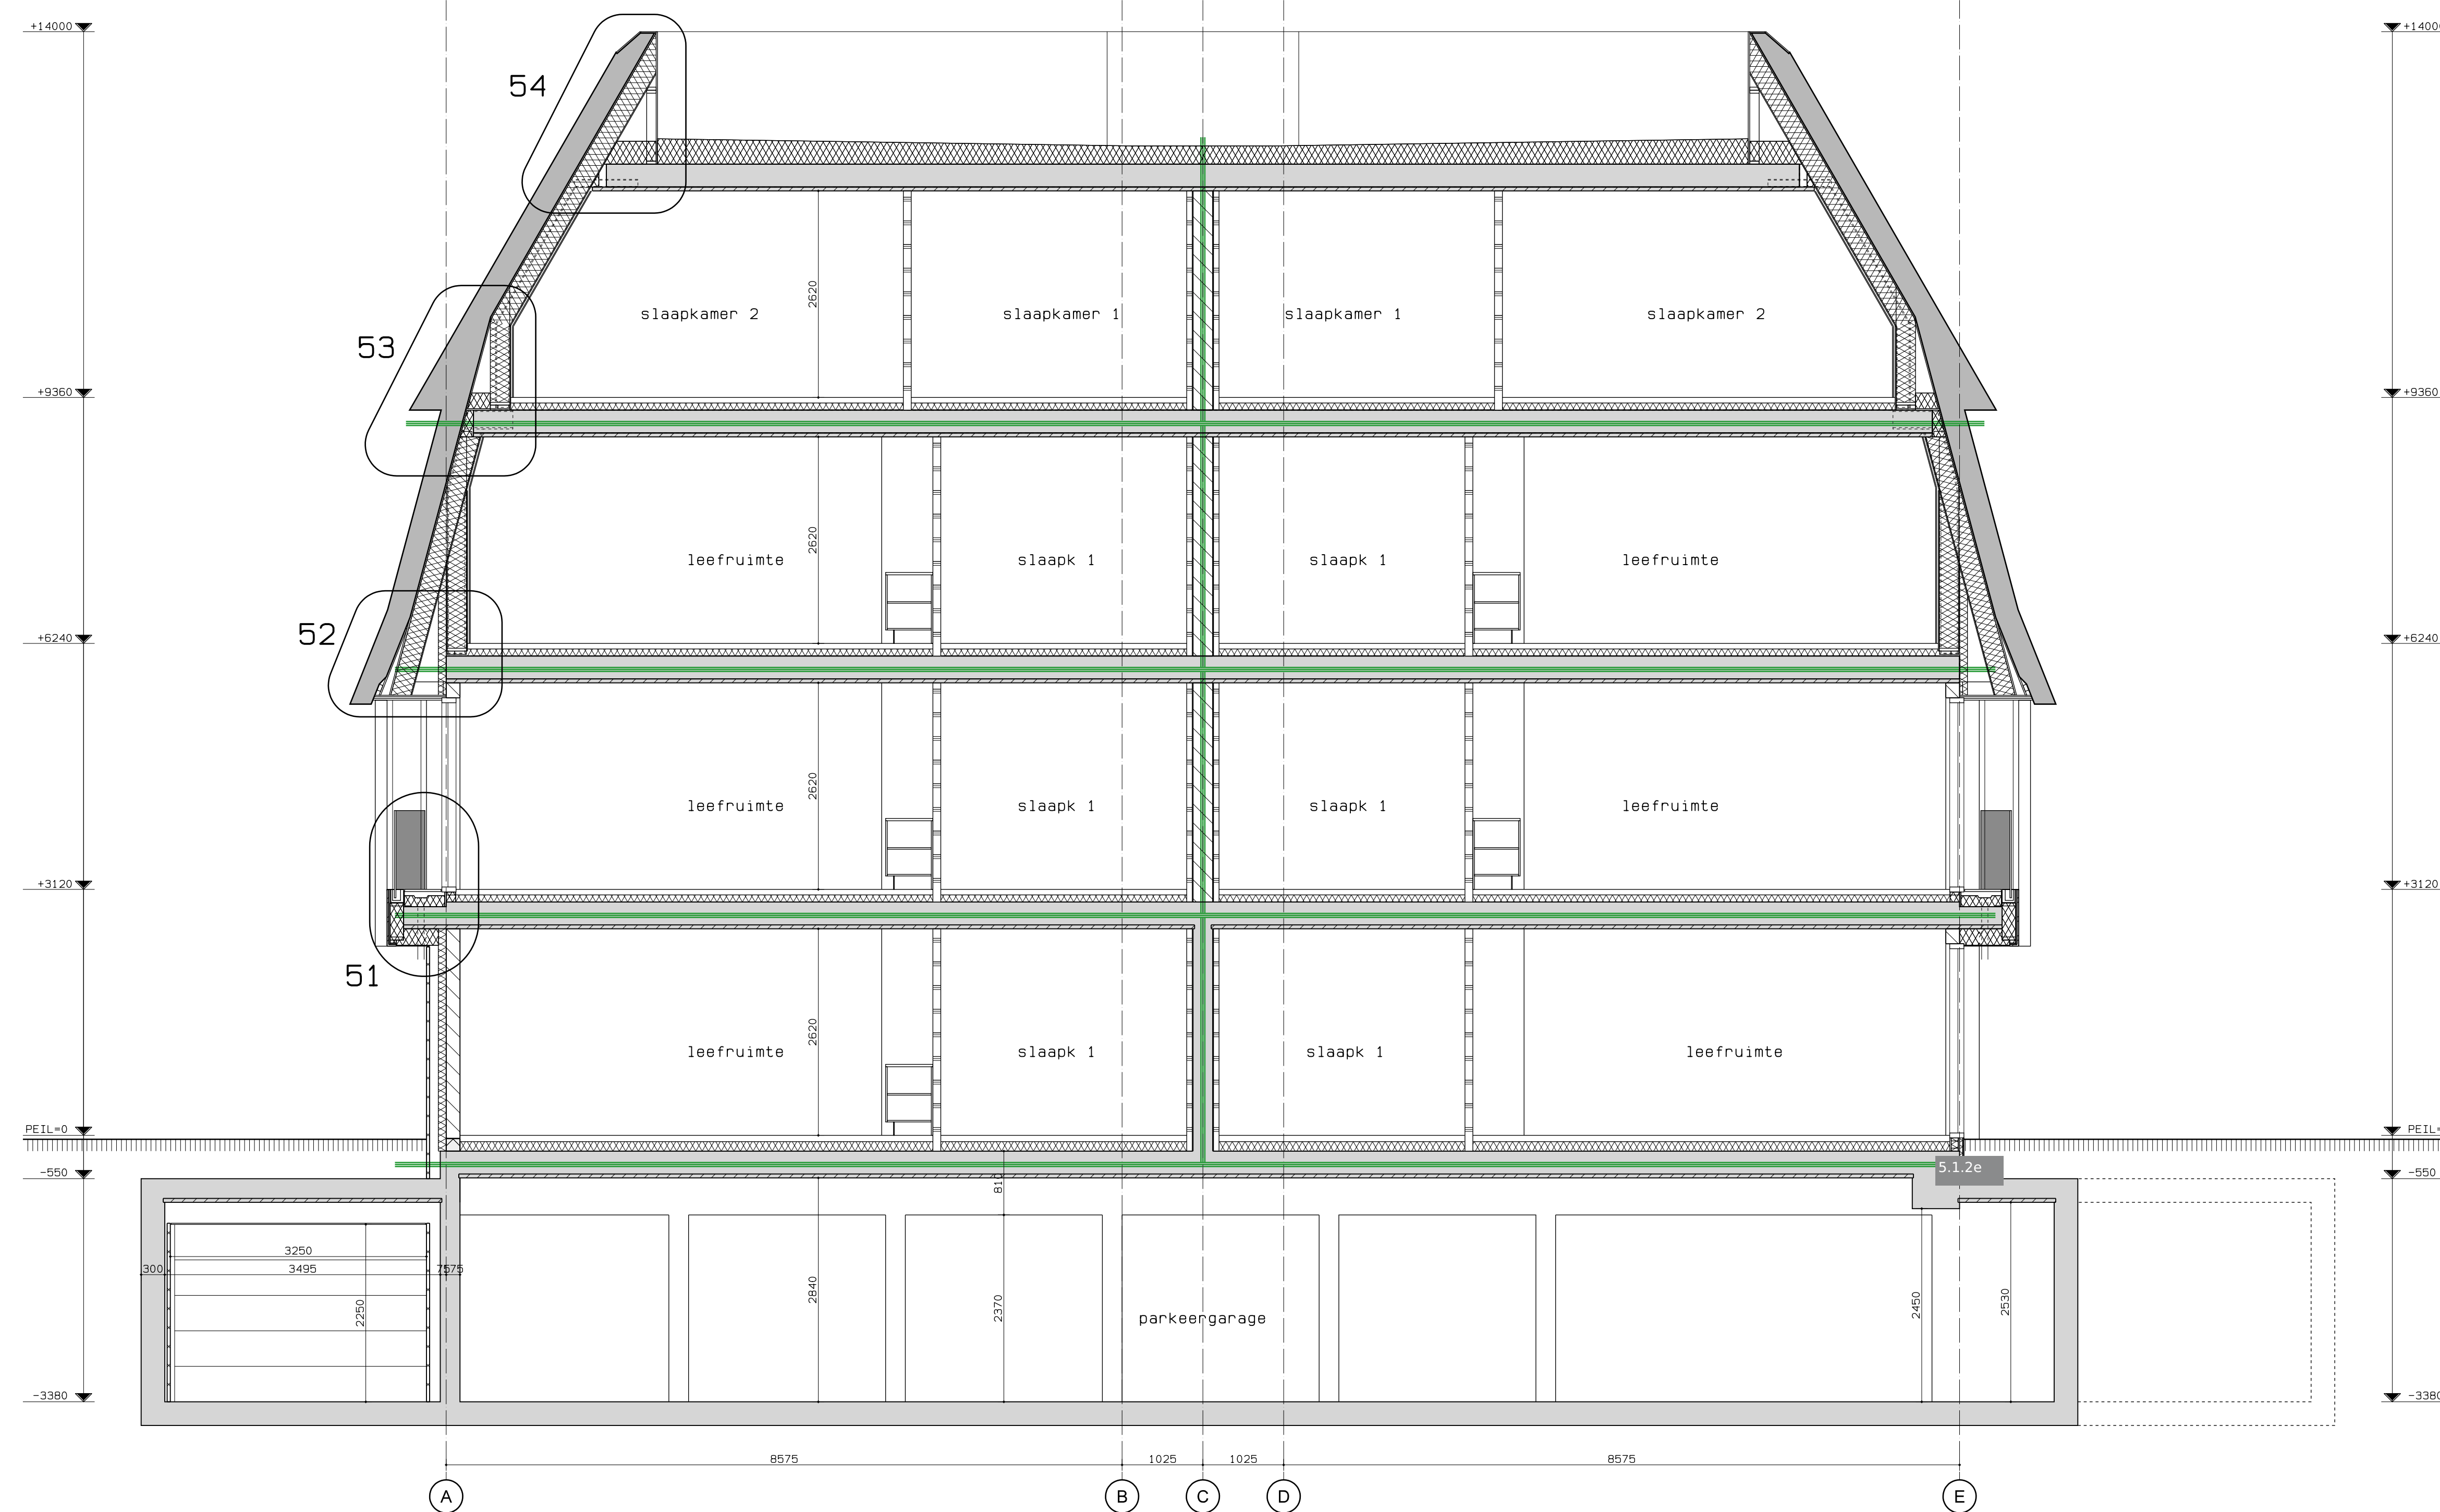

doorsnede C-C

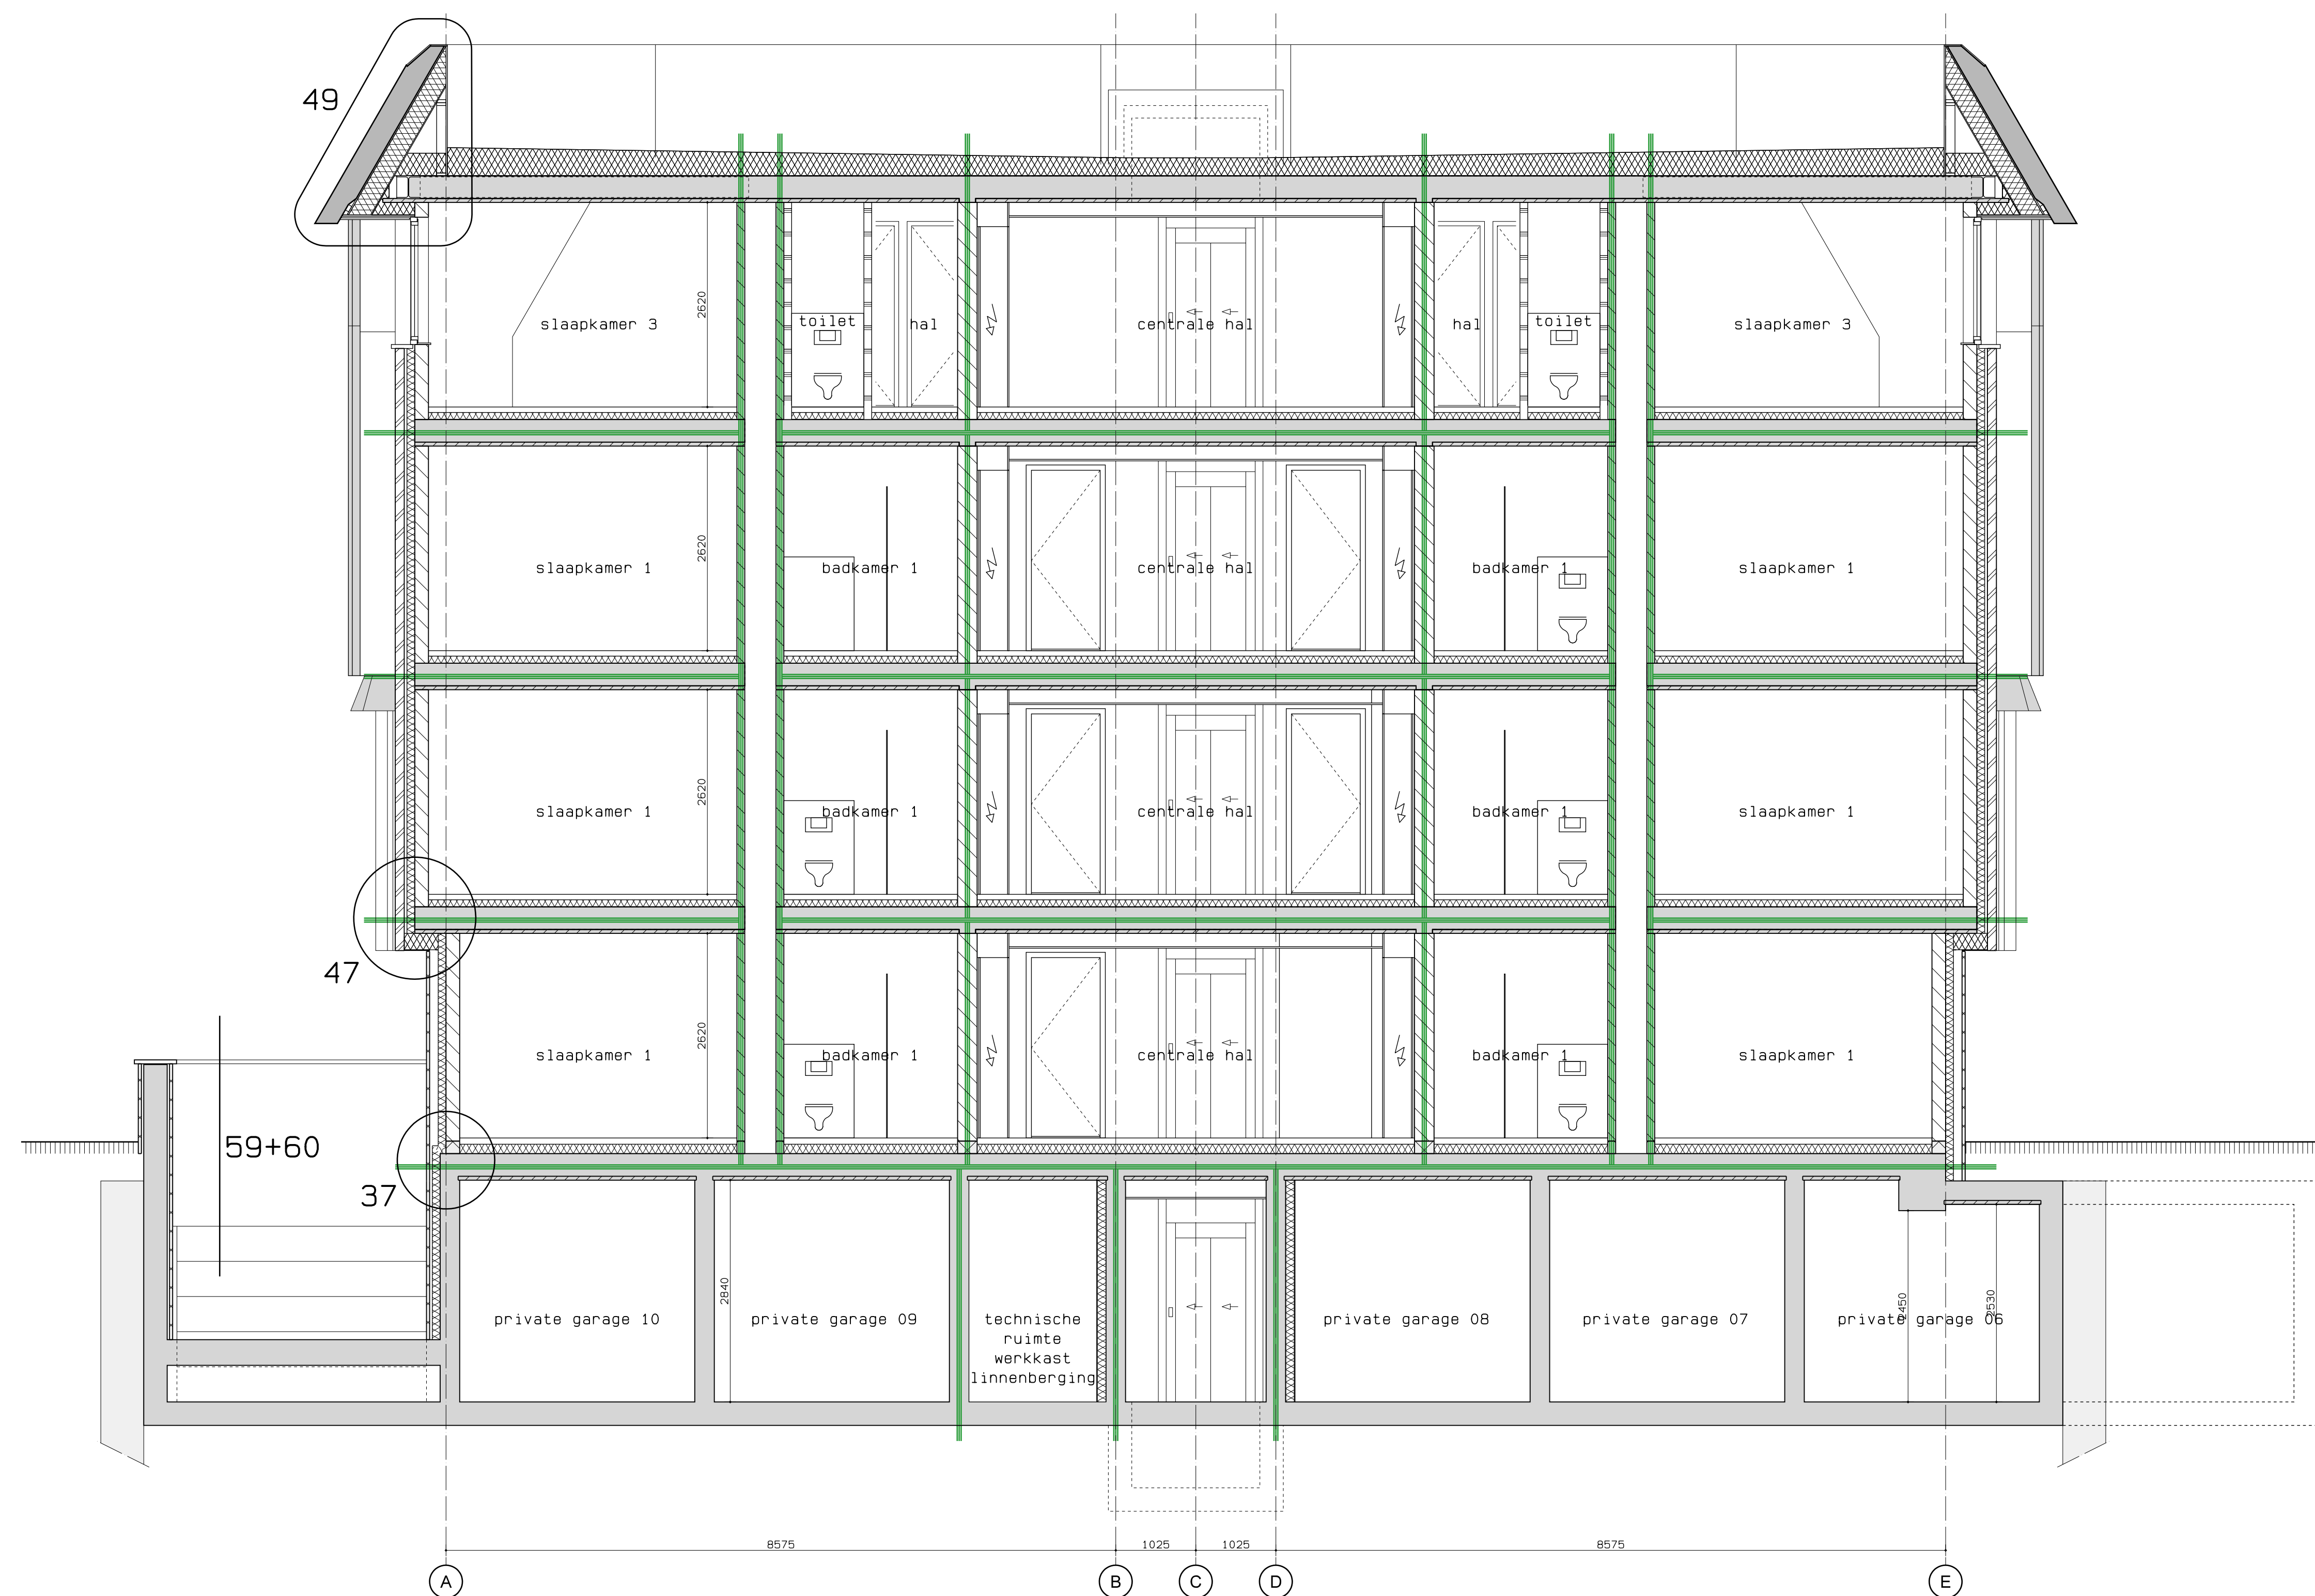

doorsnede B-B

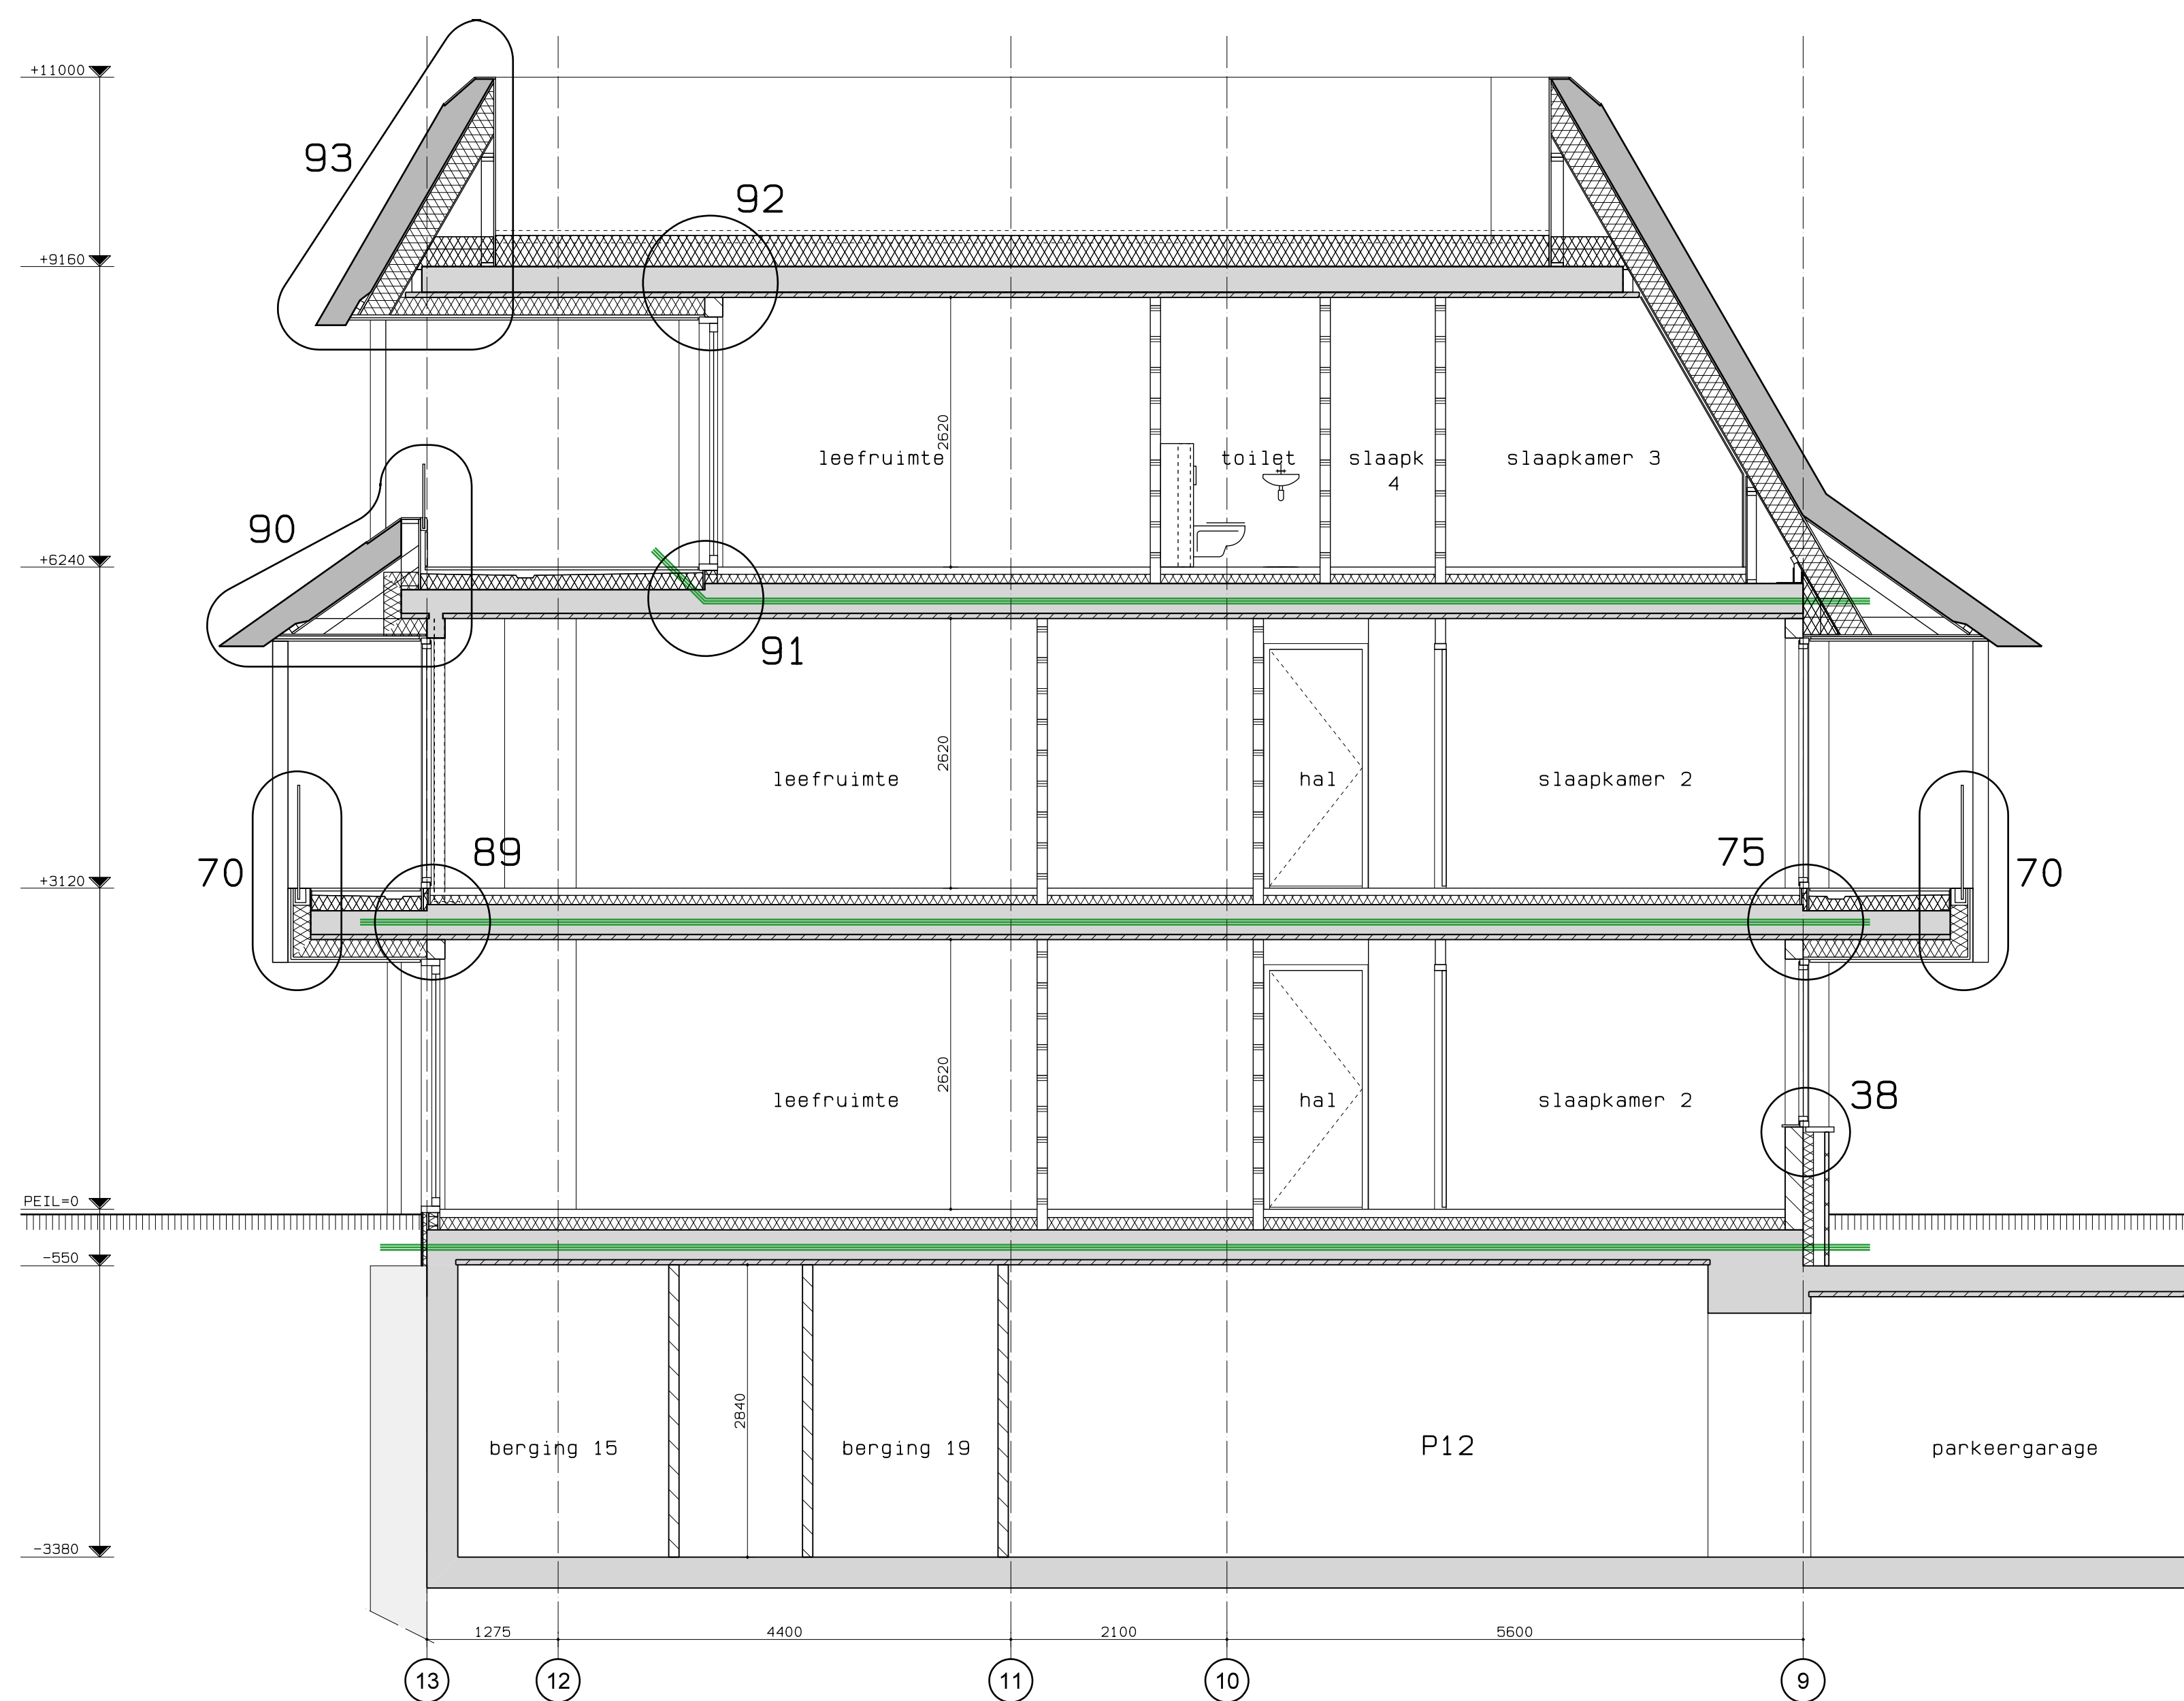

doorsnede D-D

- renvooi materialen

- [illegible]

- renvooi brandpreventie

-
- = WED0 60 minuten
 - = WED00 30 minuten
 - = zelfstandige duur
 - = 30 minuten brandwerend
 - = 60 minuten brandwerend
 - = rookweerstand bepaald volgens NEN 6075
 - = SBL 6
 - = spreeluchtschakelbrandvlusser (cijferaanwijzing in liter)
 - = vluchtroute aanduiding
 - = projectievolg NEN 3011
 - = zichtbeveiliging volgens NEN-EN 1838
 - = noodverlichting volgens NEN-EN 1858
 - = brandmeldinstallatie
 - = paniekbevel
 - = 30 minuten brandwerend glas/rookdeur

- [illegible]

- renvooi algemeen

- [illegible]

- kleuren en materialen

- javels - gewestelsteekwiel van de Montpel, lijn 7035 244x33x39, knifdrans
 - groot licht zw. met blauw
 geveld bak - grond en perrit zw. met blauw, tuursteen, knaf graut
 velds beukstruut - hardhouten bakken, afgesneden verginzend
 - hardhouten verginzend
 - saam - endr koozinnen = aluminium, kleur andiositide C34 dronze
 schuifpelen = aluminium, kleur andiositide C34 dronze
 - aluminium, kleur andiositide C34 dronze
 - aluminium, kleur andiositide C34 dronze
 front bakken - hardhout met 26x26cm, afgesneden verginzend
 - hardhout met 26x26cm, afgesneden verginzend
 - beukstronze bakken = veiligheidsglas, onzichtbaar gekleed
 - drs - riet
 - aluminium, knaf graut
 - aluminium, knaf graut
 - aluminium, knaf graut
 vloerwerkering terrassen - hardhouten vloenderellen, padouk,
 kleur onbehandeld verginzend
 front bakken - aluminium, knaf graut
 - aluminium, knaf graut
 - aluminium, knaf graut
 dakpannen vloer - aluminium, knaf graut
 rooken en afwerking rinkelende - dibont, kleur dronze
 hoeswaterafvoer - koper, kleur dronze

Nieuwbouw appartementengebouw

Boulevard de Wielingen 24-25

Cadzand-Bad





bouwvoorbereidingste

doorsnede A-A t/m doorsnede D-D

werknummer

22-060	-	01-11-22	f.b.v. ult
	A	13-11-23	f.b.v. be

8	15-12-23	ter conf
9	27-12-23	1 b.x. ve

D	30-04-24	1.b.v. oc
---	----------	-----------

B	09D	e		
		f		

school	1:50	G		
formaat:	1470x840	H		

HUGH Herendreef 24
4527 AJ Aardbeek

BOUWADVIES www.hulghbouwadvies.nl

Legenda toegepaste uitzonderingsgrondslagen

In dit document zijn gegevens geanonimiseerd op grond van:

Wet	Artikel	Omschrijving	Pagina's
Wet open overheid	Art. 5.1 lid 2 sub e	De eerbiediging van de persoonlijke levenssfeer	1