


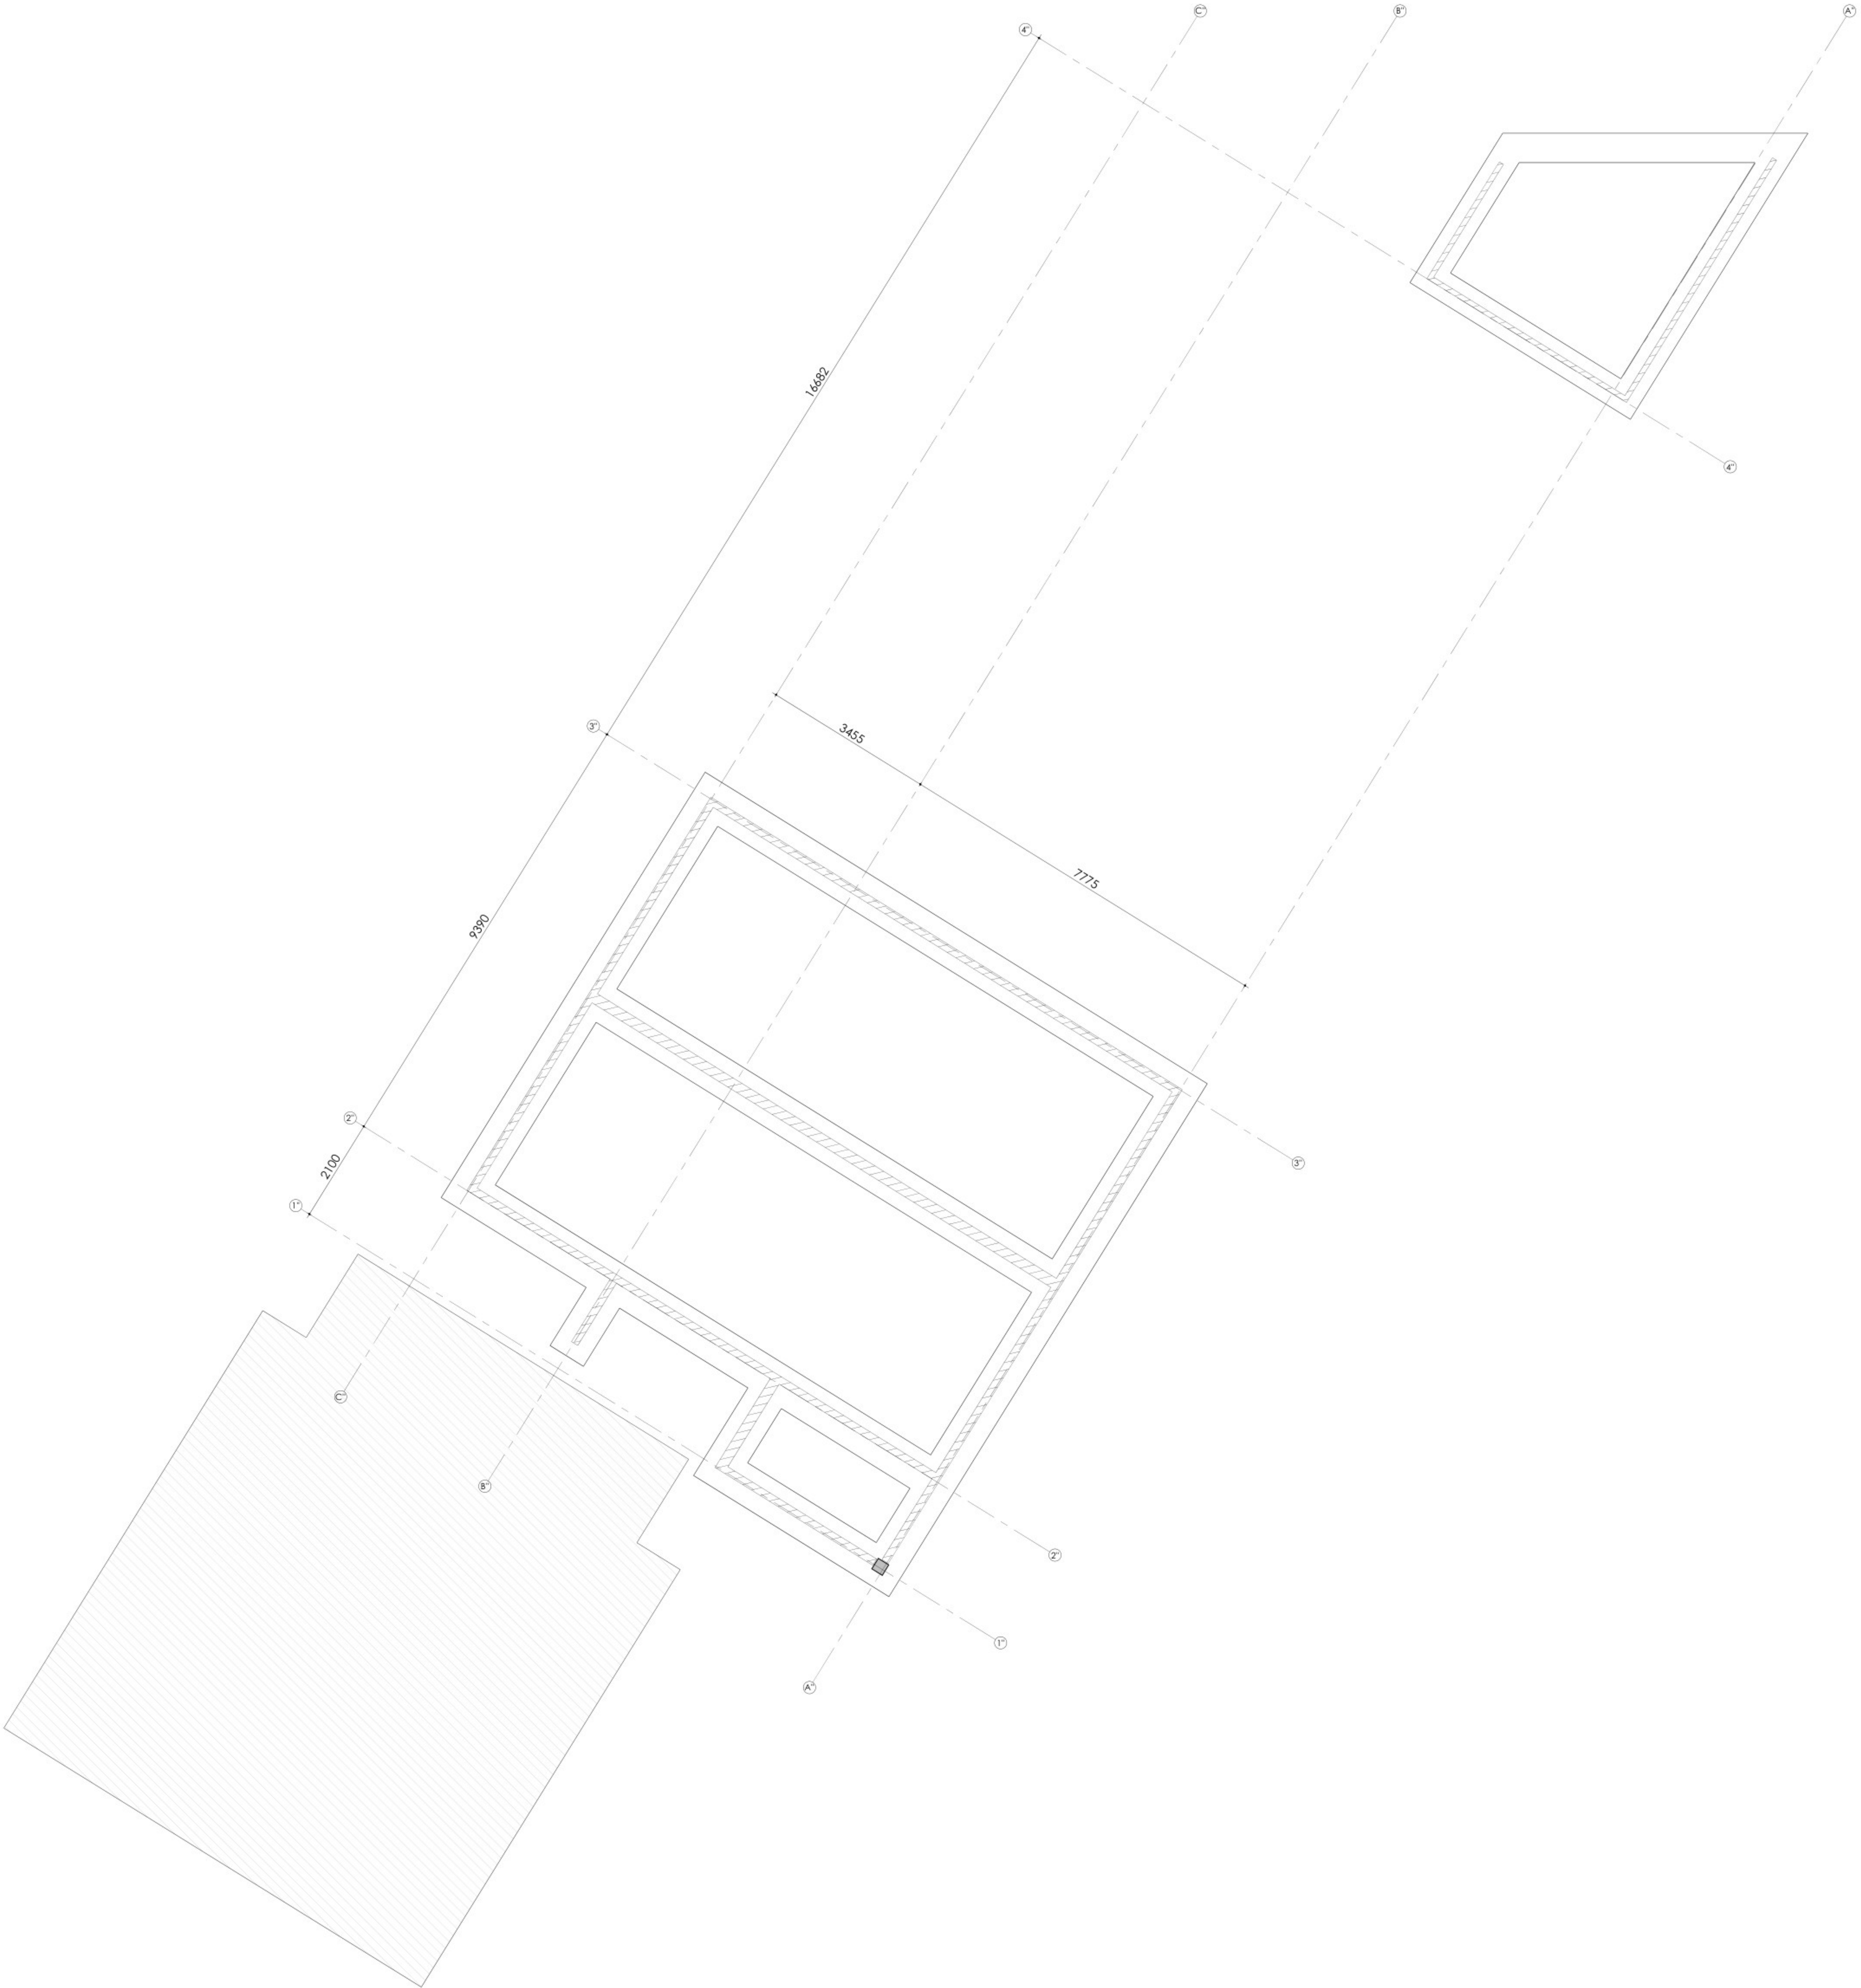

GEGEVENS beton (in het werk gestort)					
ALGEMEEN:					
betonstaak: $f^d = 8500$		beton opstort		funderingsstrook	
STERKTEKLASSE:					
MILIEUKLASSE:					
BEIONDEKKING: min. betondekking op de buitenste wapening	boven	XC4	XC4		
	onder	XC4	XC4		
	binnen				
	buiten				
BEIONDEKKING: min. betondekking op de buitenste wapening	boven	30	35		
	flank	30	35		
	onder	35	40		
	binnen				
werkvloer dik 50mm (indien van toepassing)					
alle maten in millimeters					



RENVOCI			
funderingsstrook ...x...			
beton opstort			
kaliszandsteen			
bestaand			
onderliggende draagconstructie			

VOOR DETAILS ZIE TEKENING 900

ALLE BELASTINGEN VOLGENS DE GELDENDE VOORSCHRIFTEN EN BEREKENING CONSTRUCTEUR

wijz.		omschrijving		datum		paraat	
Nieuwbouw, Hofje van Zeist		te Zeist					
fundering volksgebouw & berging							
VAN DIJKE		schaal	formaat	get.	datum:	opdr.nr.	
A. v. Leeuwenhuysweg 32a - Alphen aan den Rijn		1:50			02-12-22	2211163	
tel. 0172-495 200 - info@vandijkebv.nl - www.vandijkebv.nl		tek.nr.					
		DO - 201					



VOORLOPIG