


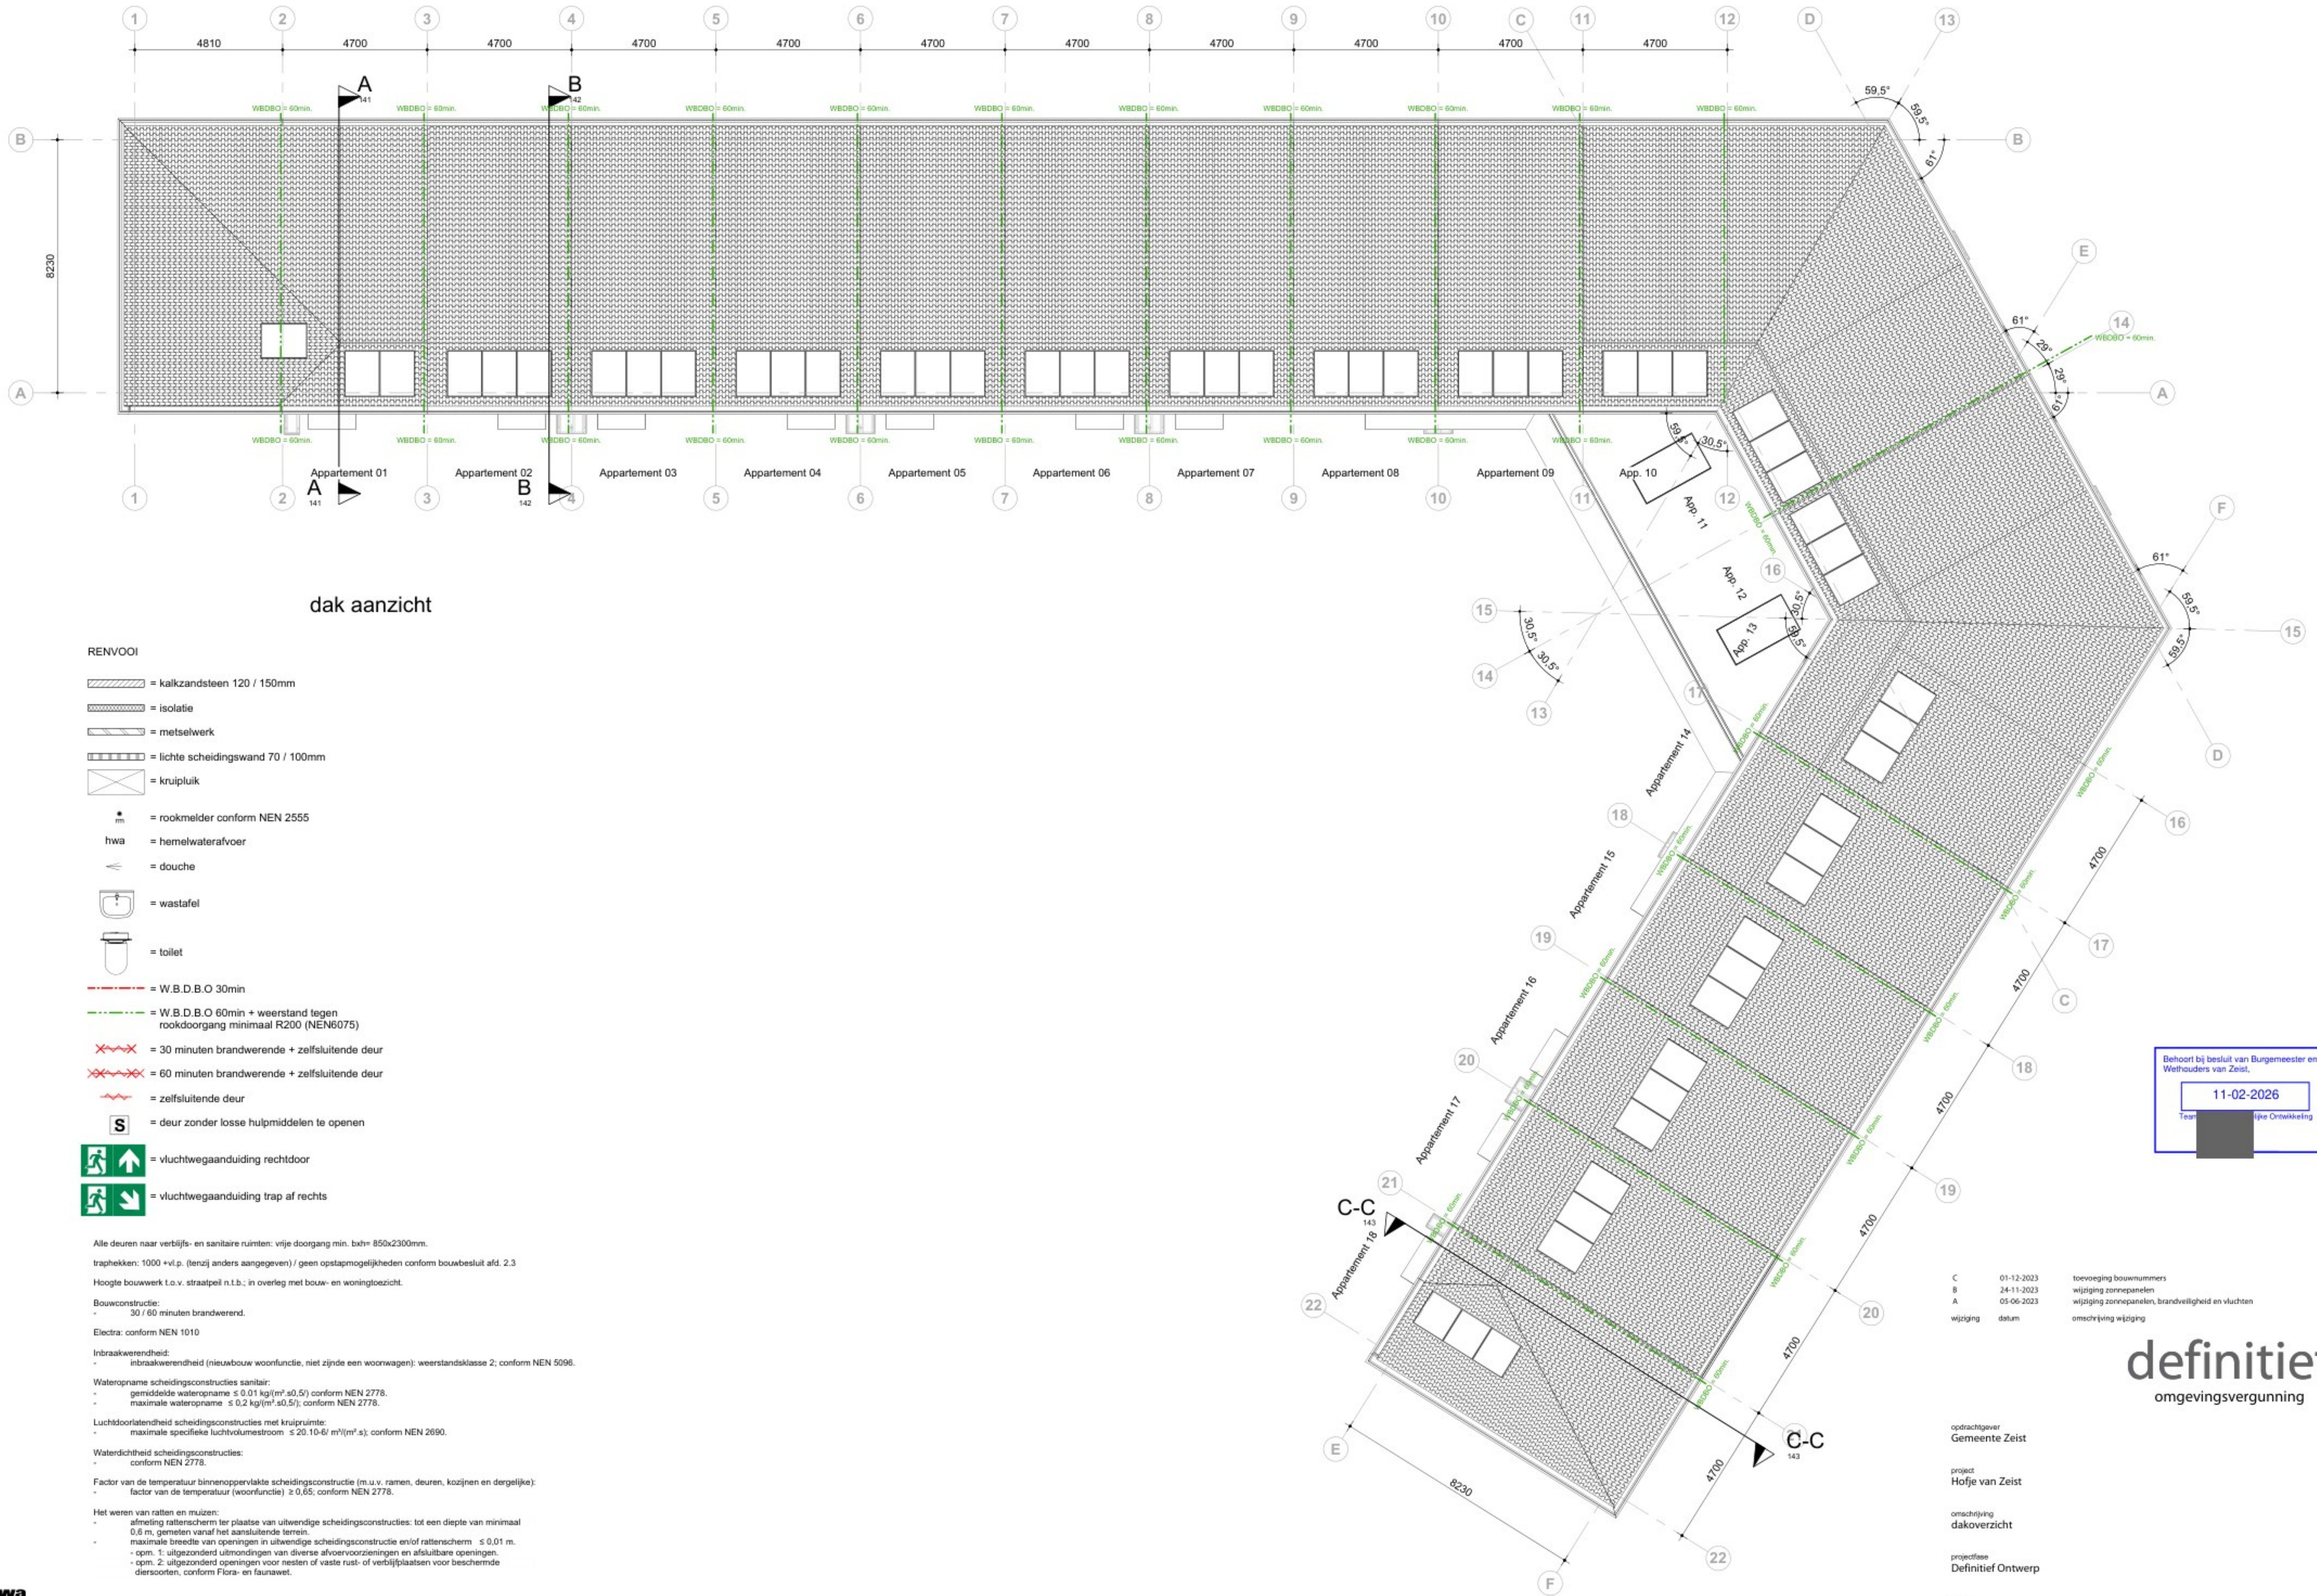

dak aanzicht

RENVOOI

- = kalkzandsteen 120 / 150mm
- = isolatie
- = metselwerk
- = lichte scheidingwand 70 / 100mm
- = kruipluik
- = rookmelder conform NEN 2555
- = hemelwaterafvoer
- = douche
- = wastafel
- = toilet
- = W.B.D.B.O 30min
- = W.B.D.B.O 60min + weerstand tegen rookdoorgang minimaal R200 (NEN6075)
- = 30 minuten brandwerende + zelfsluitende deur
- = 60 minuten brandwerende + zelfsluitende deur
- = zelfsluitende deur
- = deur zonder losse hulpmiddelen te openen
- = vluchtwegaanduiding recht door
- = vluchtwegaanduiding trap af rechts

Alle deuren naar verblijfs- en sanitaire ruimten: vrije doorgang min. bxt= 850x2300mm.

traphekken: 1000 +v.l.p. (lenzj anders aangegeven) / geen opstapmogelijkheden conform bouwbesluit afd. 2.3

Hoogte bouwwerk t.o.v. straatpeil n.l.b.; in overleg met bouw- en woningtoezicht.

Bouwconstructie:

- 30 / 60 minuten brandwerend.

Electra: conform NEN 1010

Inbraakwerendheid:

- inbraakwerendheid (nieuwbouw woonfunctie, niet zijnde een woonwag): weerstandsklasse 2; conform NEN 5096.

Wateropname scheidingconstructies sanitair:

- gemiddelde wateropname $\leq 0.01 \text{ kg/(m}^2\text{s}0.5\text{)}$ conform NEN 2778.
- maximale wateropname $\leq 0.2 \text{ kg/(m}^2\text{s}0.5\text{)}$; conform NEN 2778.

Luchtdoorlatendheid scheidingconstructies met kruipruimte:

- maximale specifieke luchtvolumestroom $\leq 20.10\text{-}6 \text{ m}^3\text{/(m}^2\text{s)}$; conform NEN 2690.

Waterdichtheid scheidingconstructies:

- conform NEN 2778.

Factor van de temperatuur binnenoppervlakte scheidingconstructie (m.u.v. ramen, deuren, kozijnen en dergelijke):

- factor van de temperatuur (woonfunctie) ≥ 0.65 ; conform NEN 2778.

Het weren van ratten en muizen:

- afmeting rattenscherm ter plaatse van uitwendige scheidingconstructies: tot een diepte van minimaal 0.6 m, gemeten vanaf het aansluitende terrein.
- maximale breedte van openingen in uitwendige scheidingconstructie en/of rattenscherm $\leq 0.01 \text{ m}$.
- opm. 1: uitgezonderd uitmondingen van diverse afvoervoorzieningen en afsluitbare openingen.
- opm. 2: uitgezonderd openingen voor nesten of vaste rust- of verblijfplaatsen voor beschermde diersoorten, conform Flora- en faunawet.



C	01-12-2023	toevoeging bouwnummers	dbb
B	24-11-2023	wijziging zonnepanelen	dbb
A	05-06-2023	wijziging zonnepanelen, brandveiligheid en vluchten	dbb
wijziging	datum	omschrijving wijziging	gewijzigd door

definitief
omgevingsvergunning

opdrachtgever
Gemeente Zeist

project
Hofje van Zeist

omschrijving
dakoverzicht

projectfase
Definitief Ontwerp

architecten	dbb
tekenaar	dbb
projectleider	dbb
A1	formaat
09-12-2022	datum
1:100	schaal
49281100	kenmerk
122	bladnummer

