



**Bestaand** Voorgevel Rechtergevel Achtergevel Linkergevel




**Gewijzigd** Voorgevel Rechtergevel Achtergevel Linkergevel

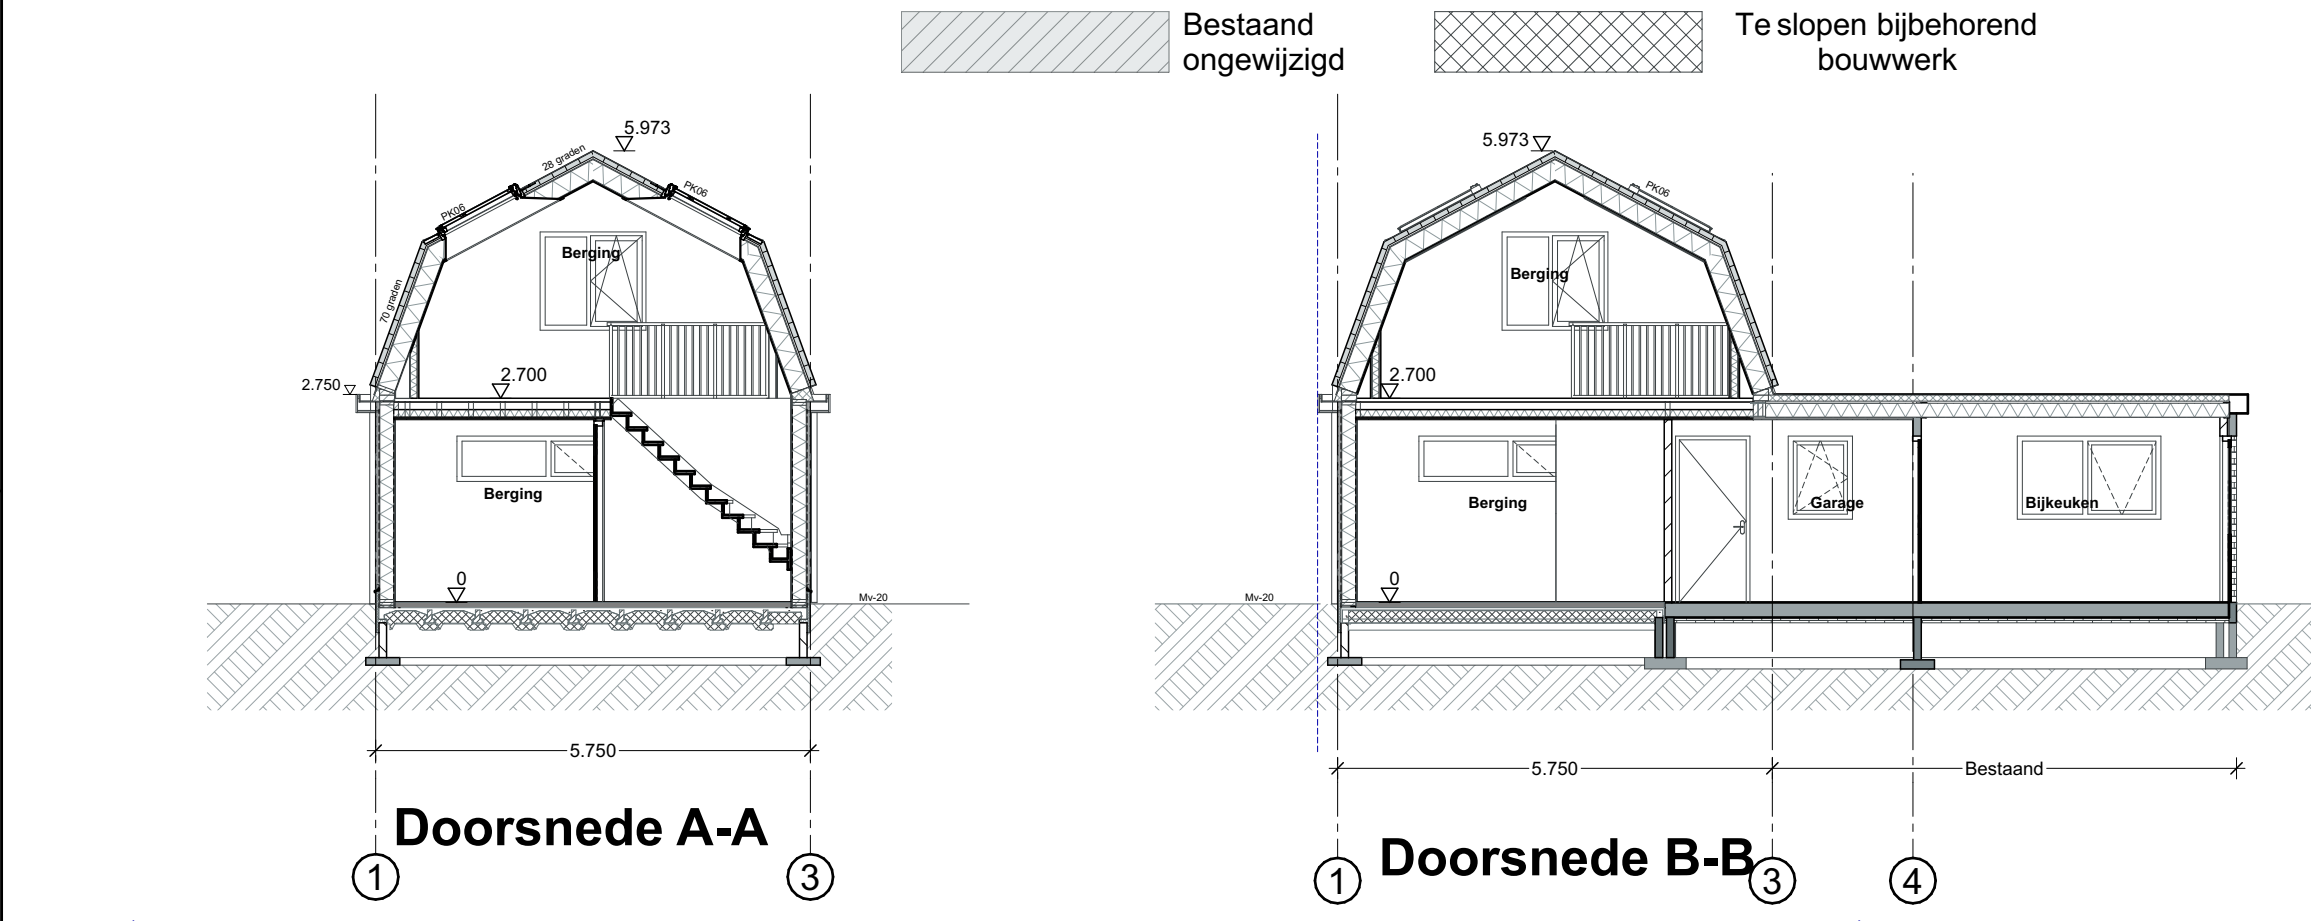

**Doorsnede A-A** **Doorsnede B-B**

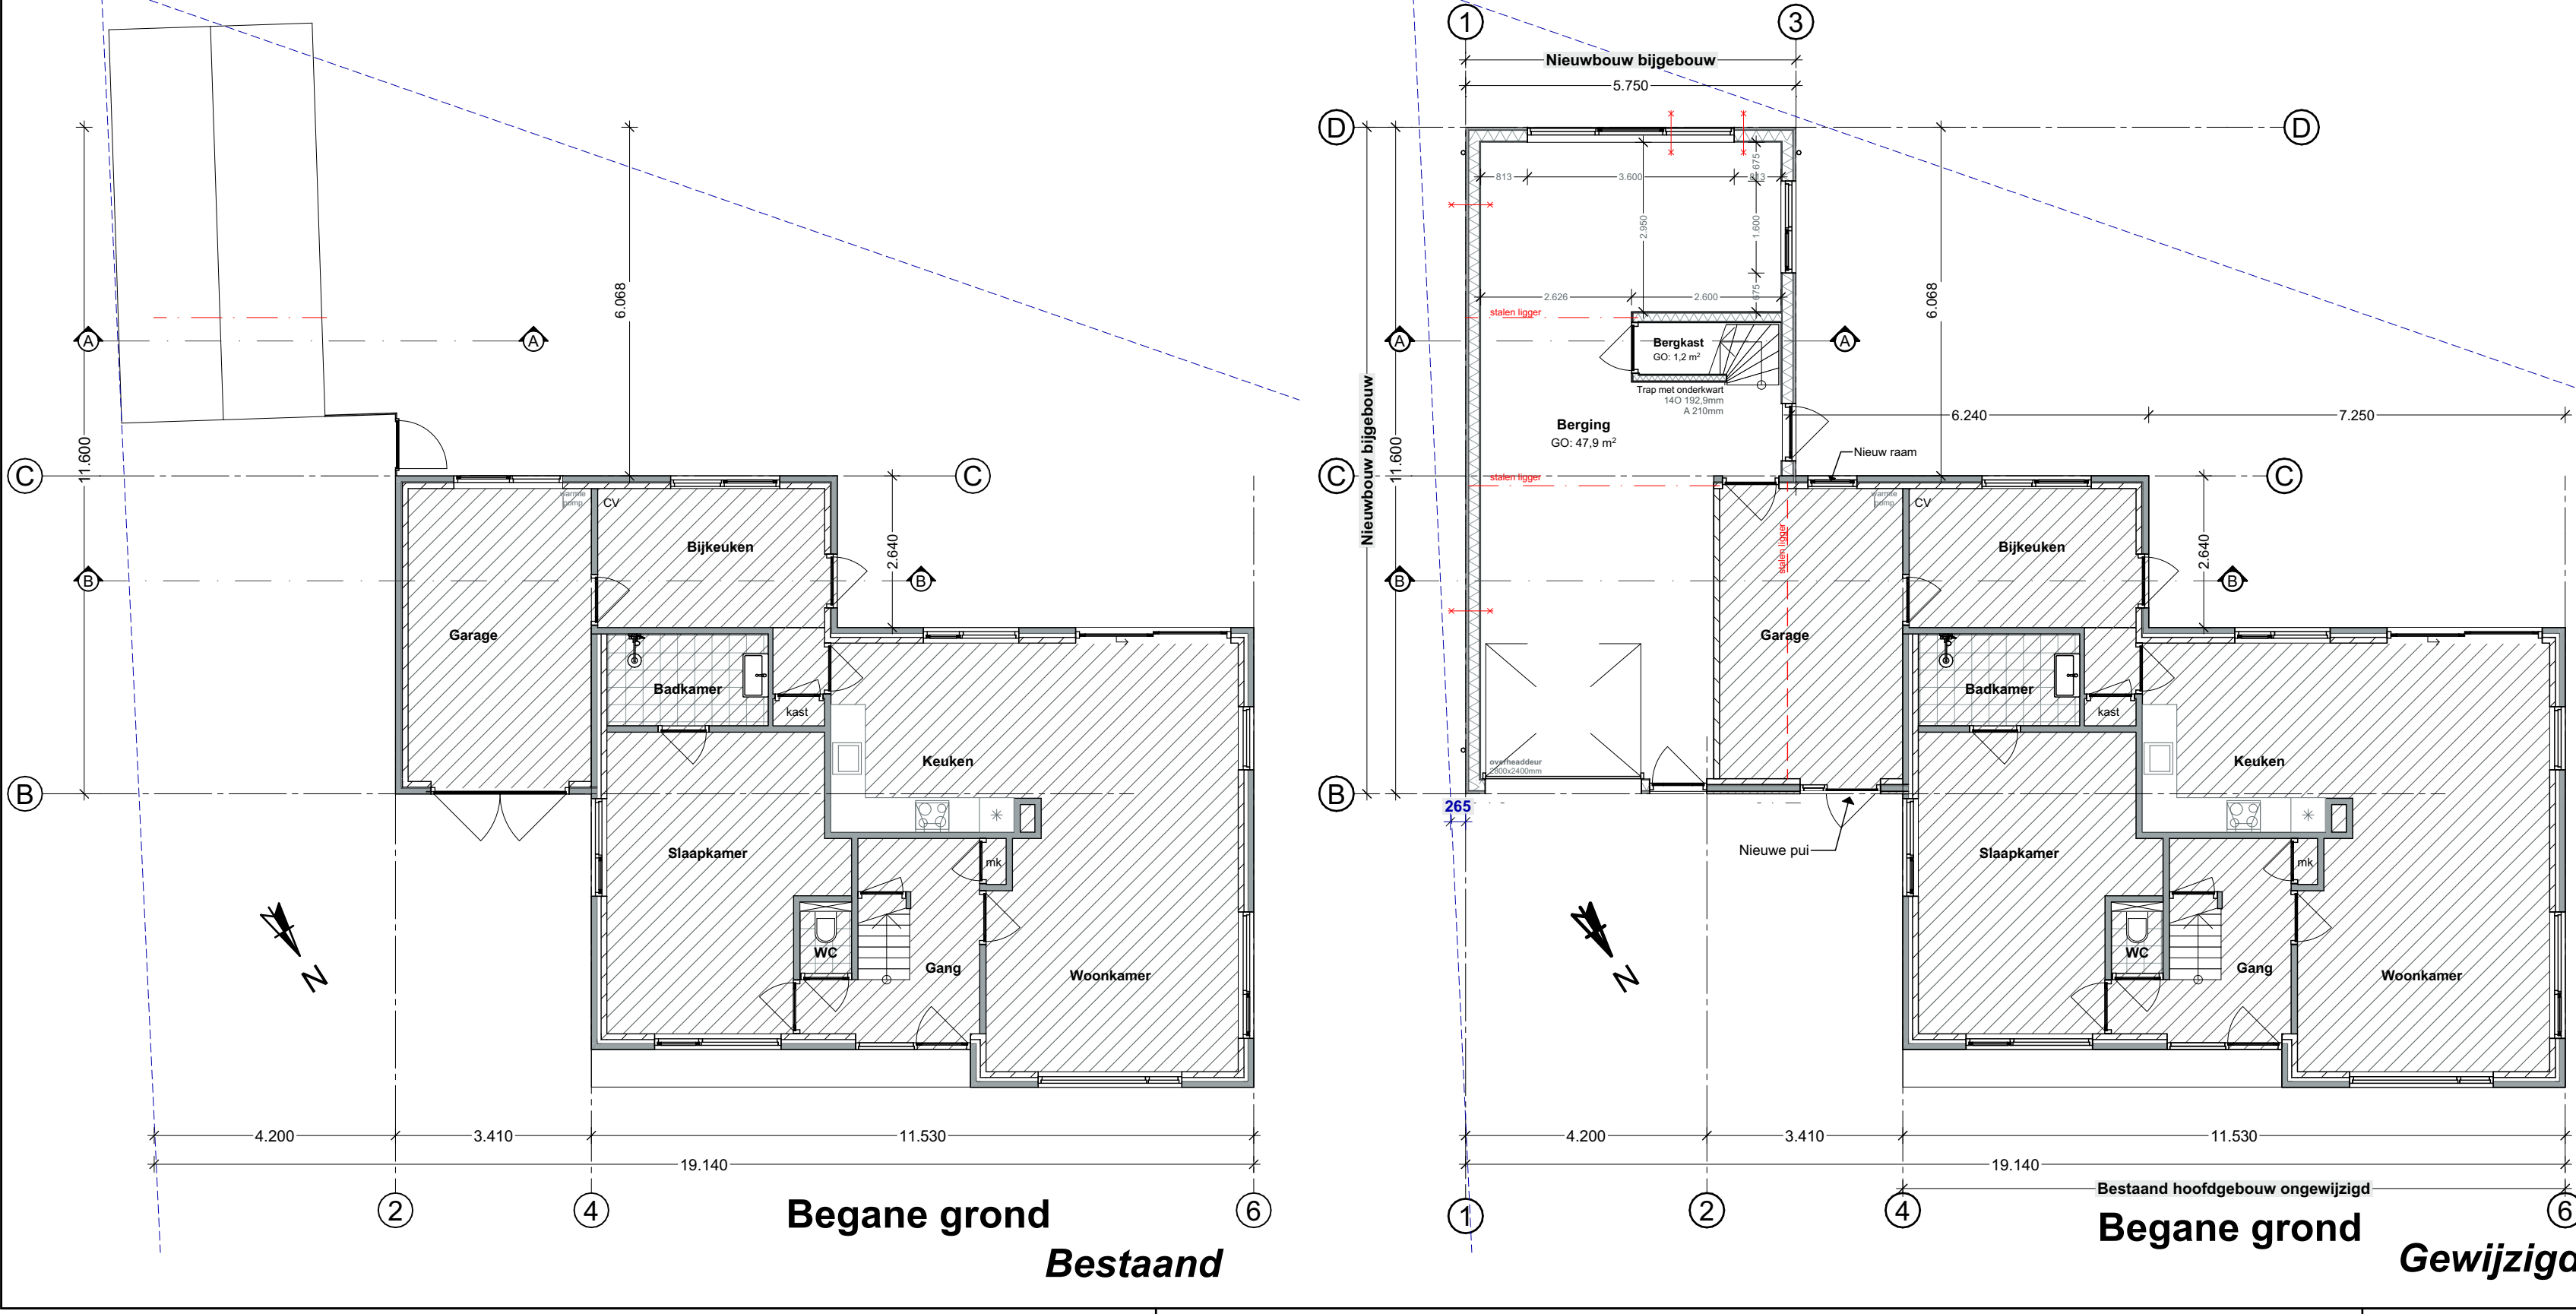

**Begane grond** **Begane grond** **Gewijzigd**

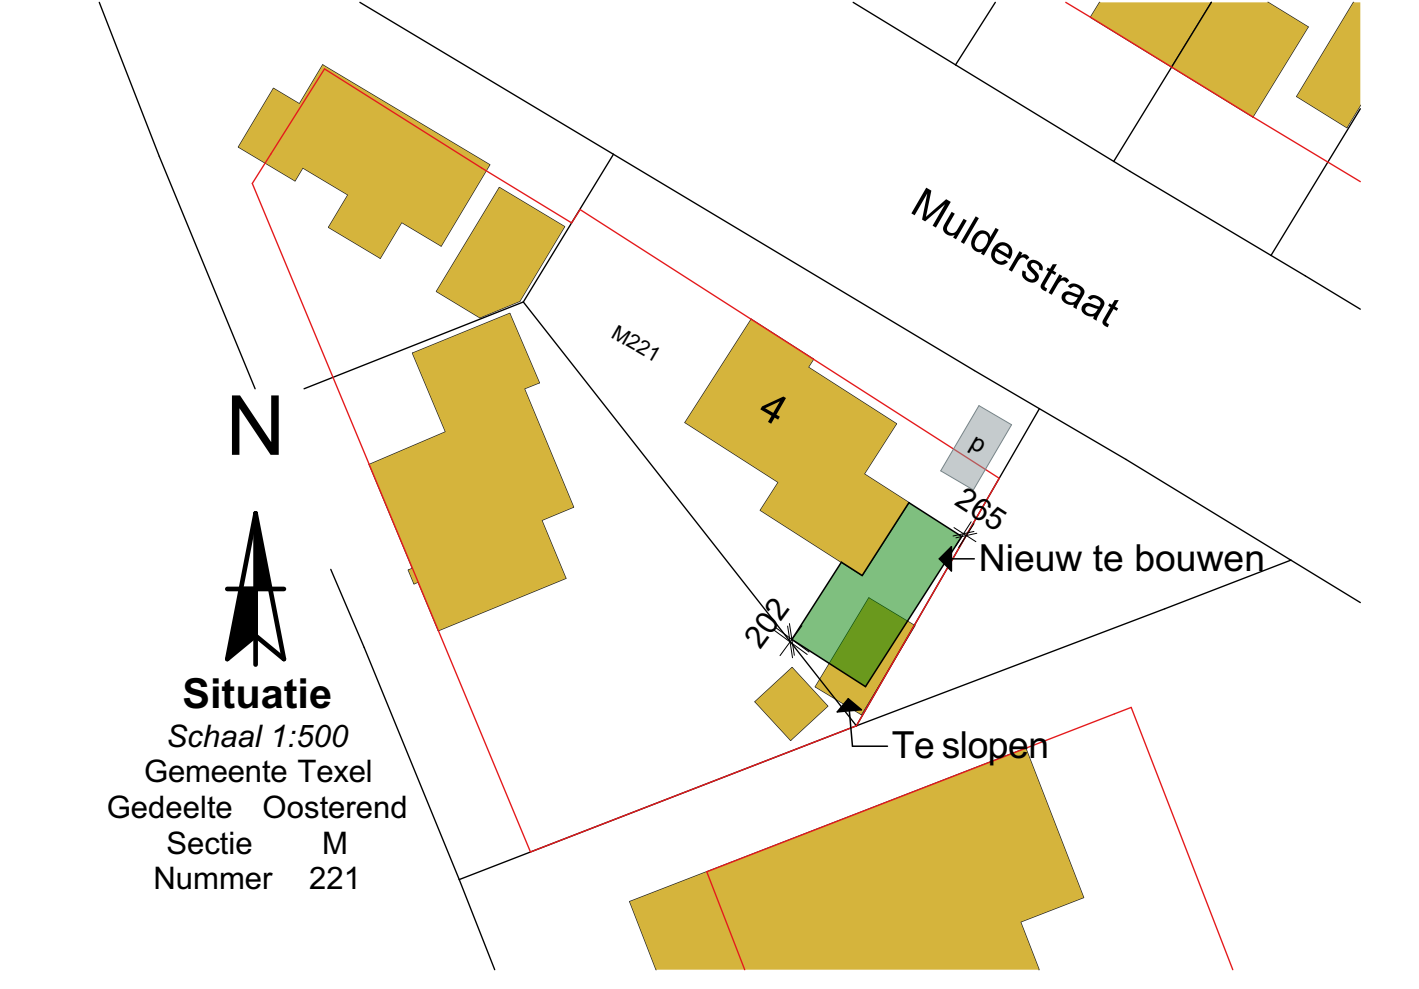

**Situatie**  
Schaal 1:500  
Gemeente Texel  
Gedeelte Oosterend  
Sectie M  
Nummer 221

**Bouwkundig Renvooi - Bouwbesluit BBL Verbouw woning**

**Algemeen**

- Alleen in het werk te controleren en vergelijken met overige tekeningen
- Constructies en installaties in principe aangegeven. Definitieve uitvoering volgens nadere berekeningen/tekeningen constructie/installatie/afbouw en fabrikant.
- Hang- en sluitwerk uitvoeren volgens PMM (Polite Keurmerk)
- Sanitaire ruimtes geheel betegeld

**Artikel 5.4 Verbouw**

1. Op het verbouwen van een bouwwerk zijn de regels van hoofdstuk 4 (nieuwbouw) van toepassing, waarbij in plaats van het in de regels bedoelde niveau van etage wordt uitgegaan van het niveau van verbouw zoals aangegeven in NEN 8700.

**Artikel 5.9 (constructieve veiligheid)**

1. Op het verbouwen van een bouwwerk zijn de artikelen 4.12 tot en met 4.14 van toepassing, waarbij in plaats van het in de artikelen aangegeven niveau van etage wordt uitgegaan van het niveau van verbouw zoals aangegeven in NEN 8700.

**Artikel 5.10 (constructieve veiligheid bij brand)**

1. Op het verbouwen van een bouwwerk zijn de artikelen 4.17 en 4.18 van toepassing, waarbij in plaats van het in artikel 4.17 aangegeven niveau van etage wordt uitgegaan van het niveau van verbouw zoals aangegeven in NEN 8700.

**Artikel 5.11 (beperking van uitbreiding van brand)**

1. Bij het verbouwen van een bouwwerk wordt, in aanvulling op artikel 5.4, uitgegaan van de in paragraaf 4.2.8 bedoelde weerstand tegen brandontsteking en brandoverslag van ten minste 30 minuten, of het rookteer verkleinen niveau als dat hoger is.

**Beperkingen van het ontwikkelen van brand en rook**

| art. 4.43          | art. 4.44          | art. 4.45  |
|--------------------|--------------------|------------|
| Binnensoppervlakte | Buitensoppervlakte | Behoudbaar |
| B                  | C                  | CR         |
| D                  | C                  | CR         |
| D                  | C                  | CR         |




