


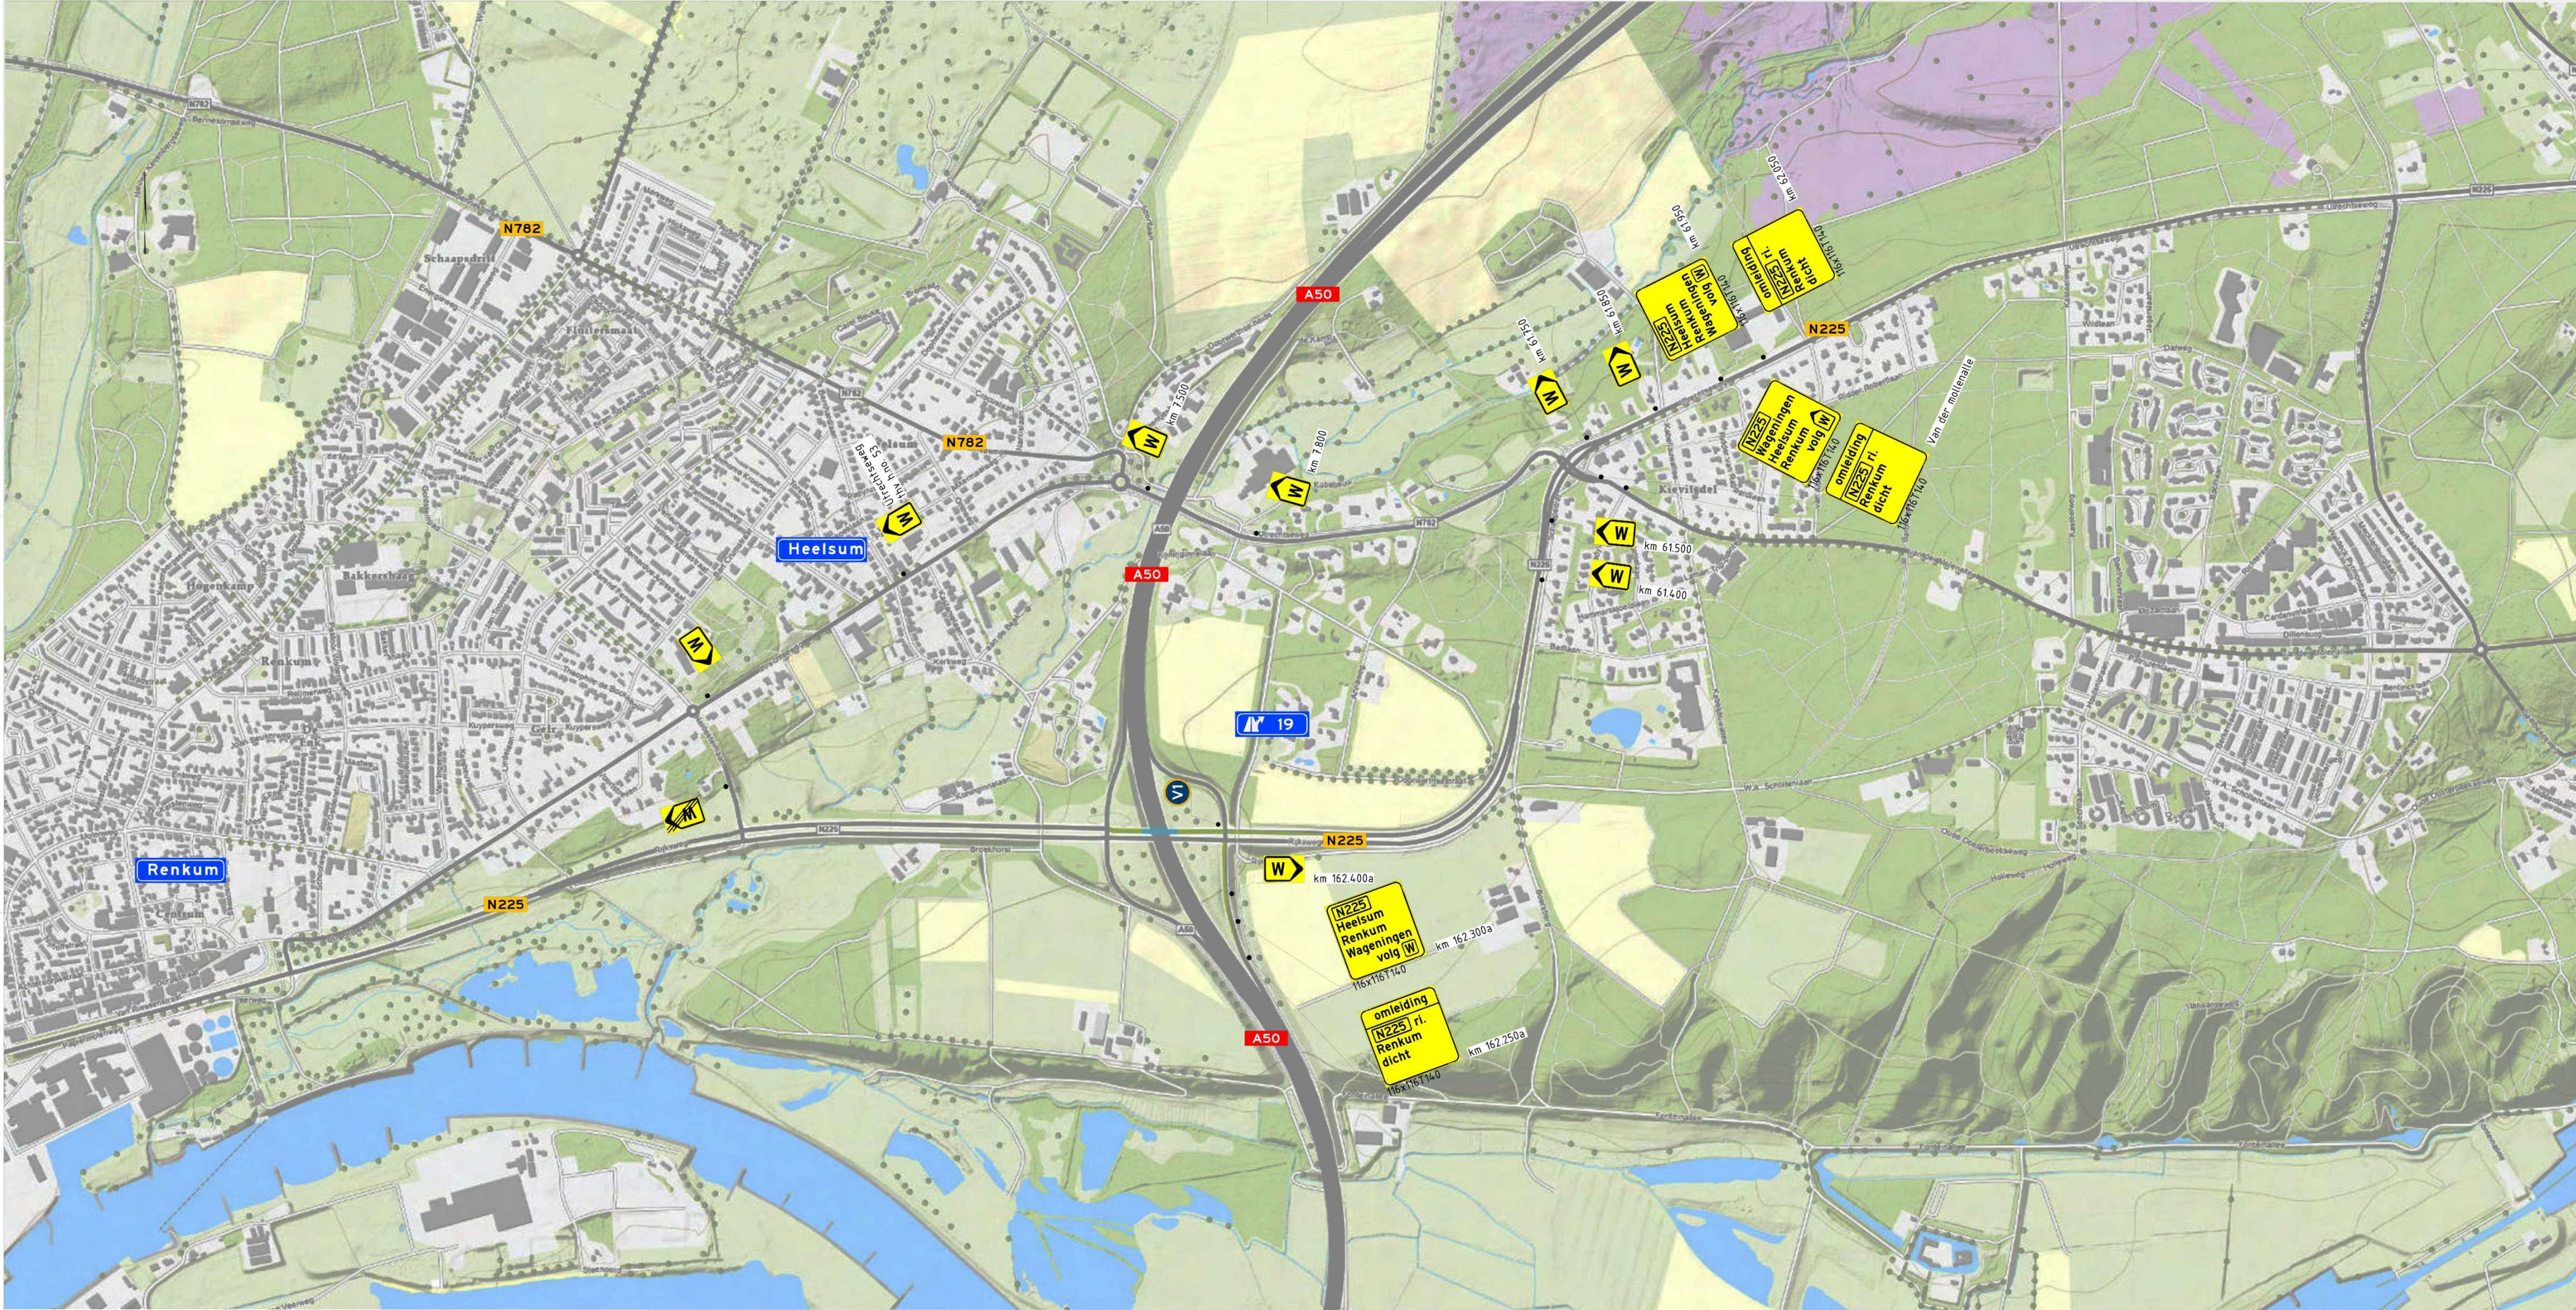

Vooraankondiging(en):



Legenda

-  - Werkruimte
-  - Gesloten wegvak
-  - Omleidingsroute

Conflicterende RVV-bebording afplakken/afdraaien
Conflicterende NBD-bebording afplakken indien werkzaamheden > 24uur

1.0	01-12-2025	Definitief		
0.1	21-11-2025	Eerste opzet		
Versie	Datum	Omschrijving	Opsteller	Gecontroleerd
Heijmans Wegspecialismen Afd. Verkeerstechnieken			Geautoriseerd	Vrijgegeven
Graafsebaan 67 5248 JT Rosmalen			Postbus 766 5201 AT 's-Hertogenbosch	
			T +31 (0)73 543 58 73	
ROK VK ON			Documentsoort Tekening	
Tijdelijke verkeersmaatregelen			Projectnummer G.023402.2.4200.83.3810	
werkzaamheden OWN N225 km 60.1000			Schaal 1:1000	
KW25-50-56 KW Noordberg-Noord			Formaat A1	
			In 1 bladen, blad nr. 1	
			Gemeten	
			Tekeningnummer KW25-OML-A50-003	
			Versie 1.0	