

Legenda KLIC

Buisleiding gevaarlijke inhoud		
Datatransport		
Gas lage druk		
Gas hoge druk		
Hoogspanning		
Laagspanning		
Middenspanning		
(Petro)chemie		
Riool onder druk		
Riool vrijerval		
Water		
Warmte		
Wees		
Overige		
Grens KLIC-melding		

LEGENDA

- DKM Diepsondering met plaatselijke wrijving
- Hoogtemeting


Getekend door BV	Schaal 1:2000	Formaat A3	Blad 1	Aantal 4	Wijziging -
Projectnr. 16595	Documenttype Veldwerktek met Klic	Datum uitgifte 17.12.25			-
Project					-

Realiseren gestuurde boringen Odoorn Torenwijk
te Emmen

0 20 40 60 80m



0522 - 260 084

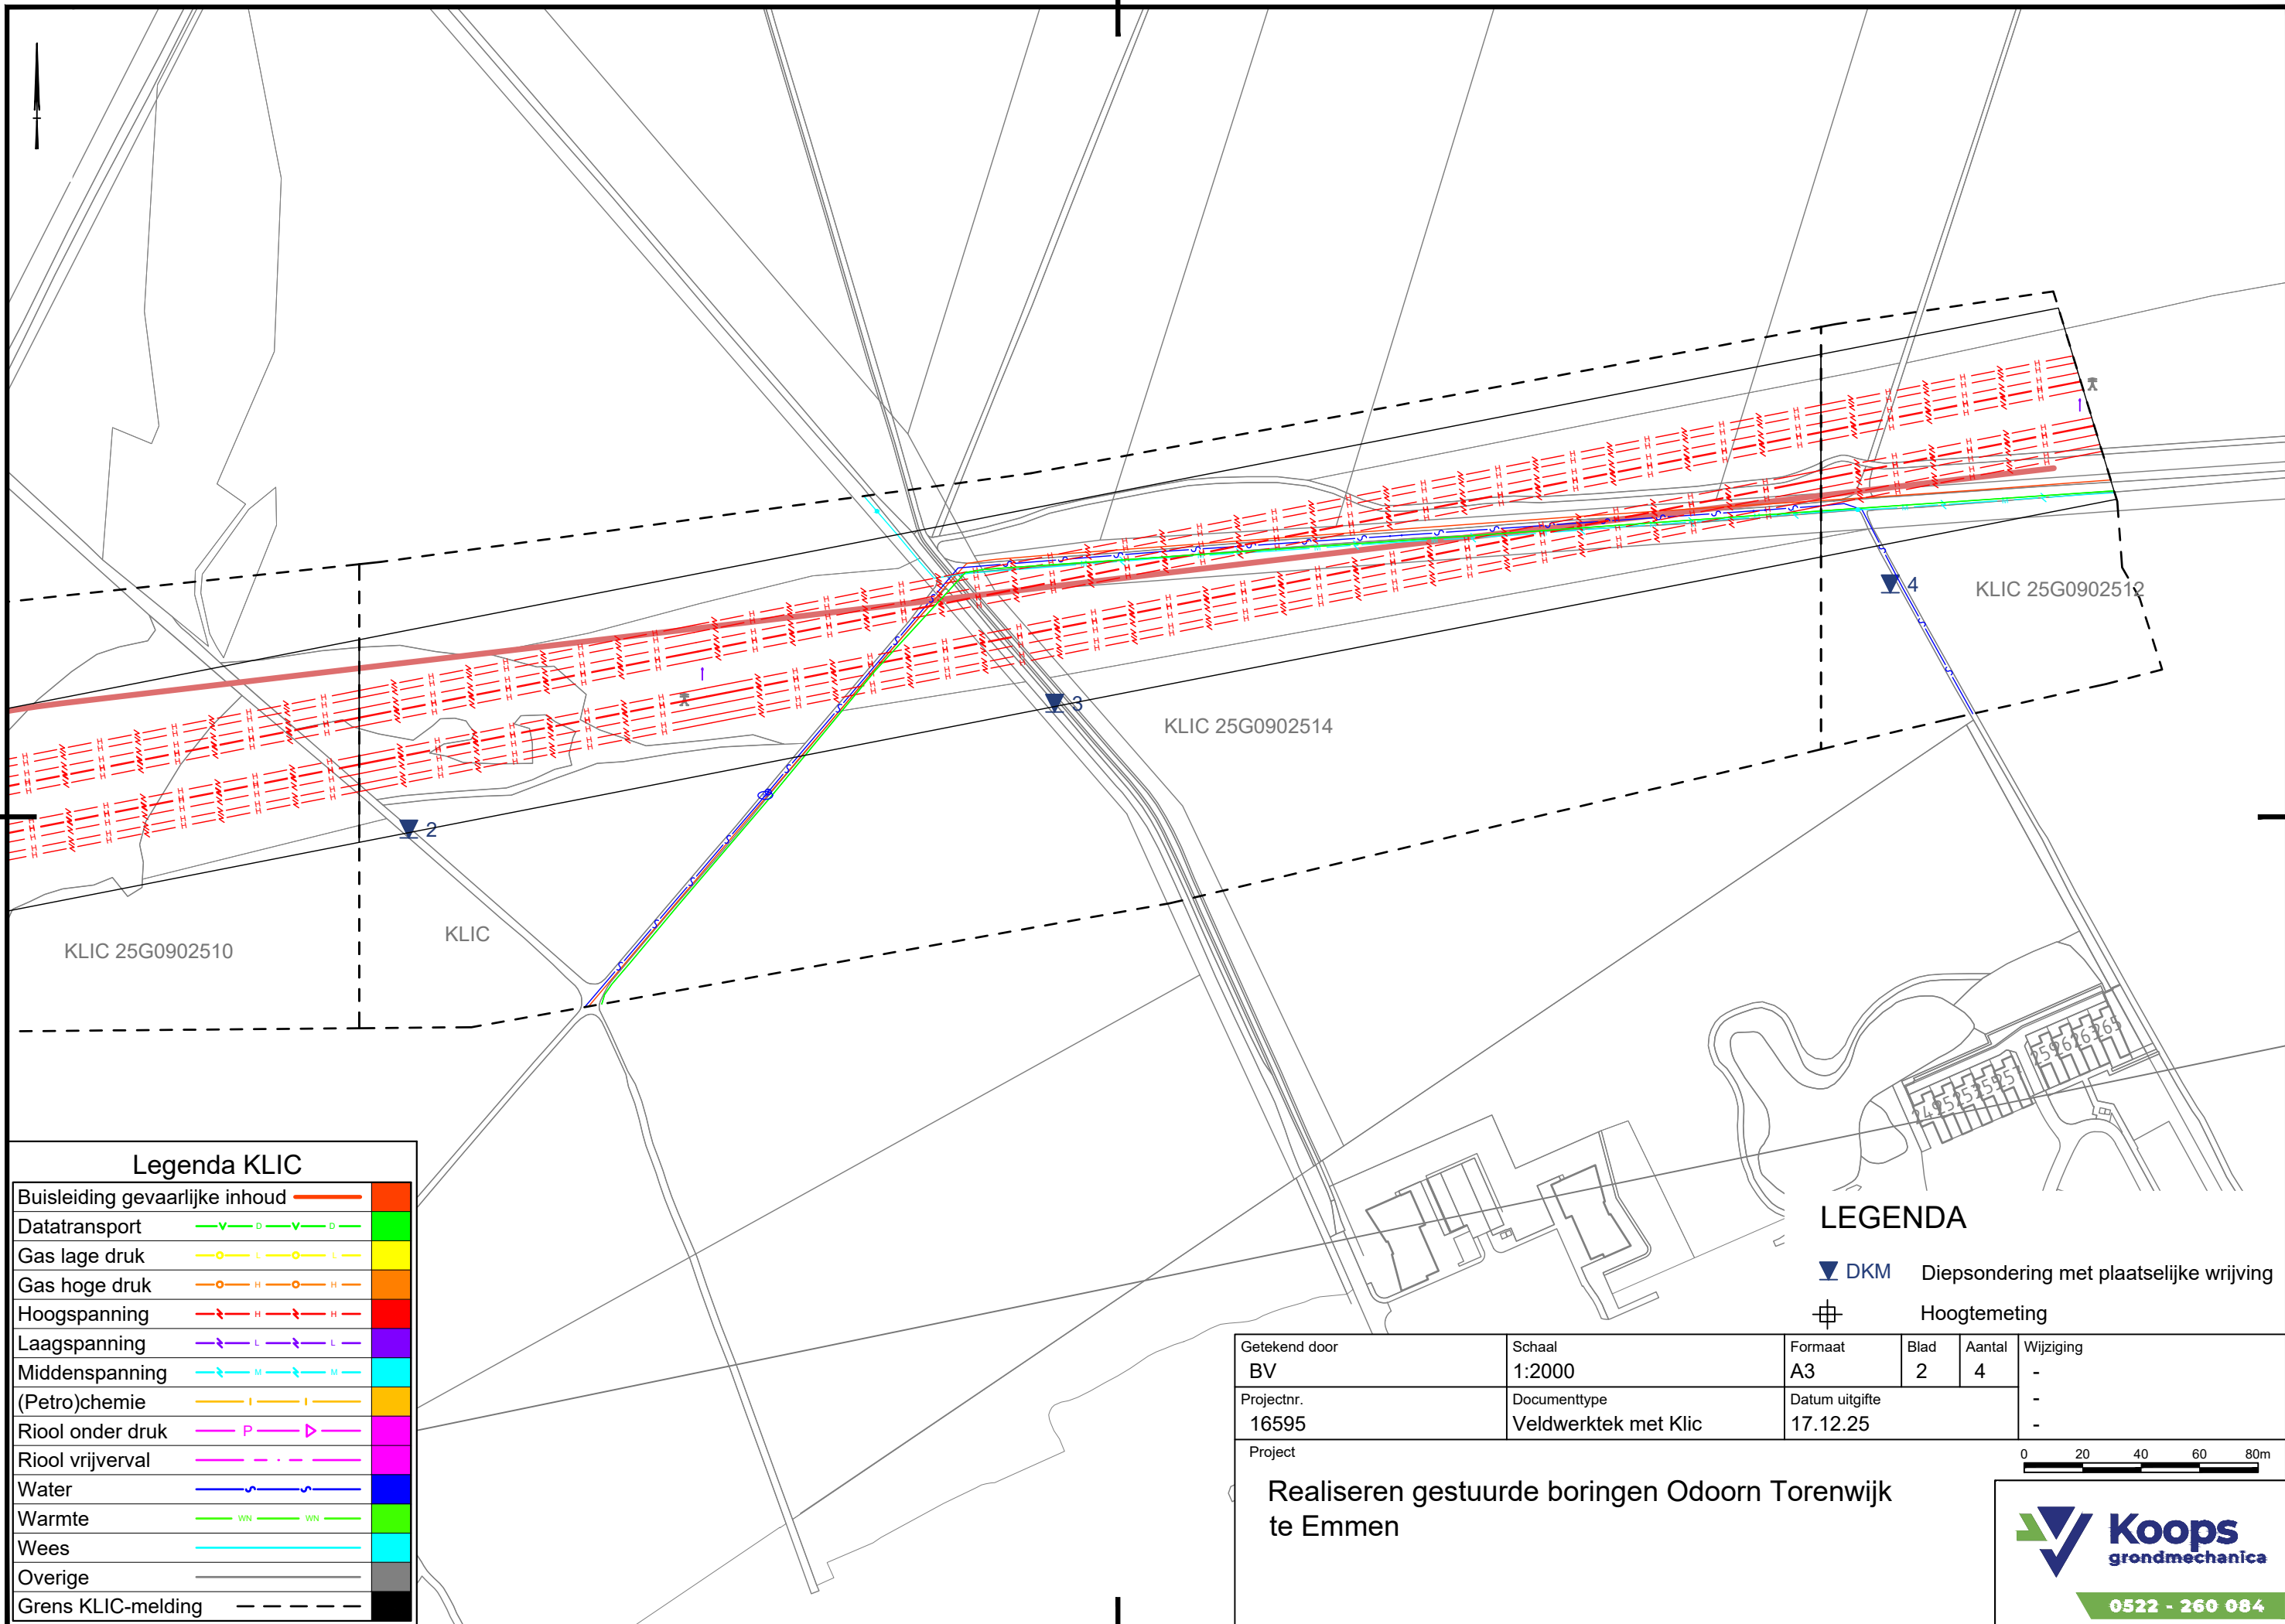


Legenda KLIC	
Buisleiding gevaarlijke inhoud	
Datatransport	
Gas lage druk	
Gas hoge druk	
Hoogspanning	
Laagspanning	
Middenspanning	
(Petro)chemie	
Riool onder druk	
Riool vrijerval	
Water	
Warmte	
Wees	
Overige	
Grens KLIC-melding	


LEGENDA					
	DKM	Diepsondering met plaatselijke wrijving			
		Hoogtemeting			

Getekend door BV	Schaal 1:2000	Formaat A3	Blad 2	Aantal 4	Wijziging -
Projectnr. 16595	Documenttype Veldwerktek met Klic	Datum uitgifte 17.12.25			- - -

Realiseren gestuurde boringen Odoorn Torenwijk te Emmen

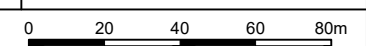

0522 - 260 084

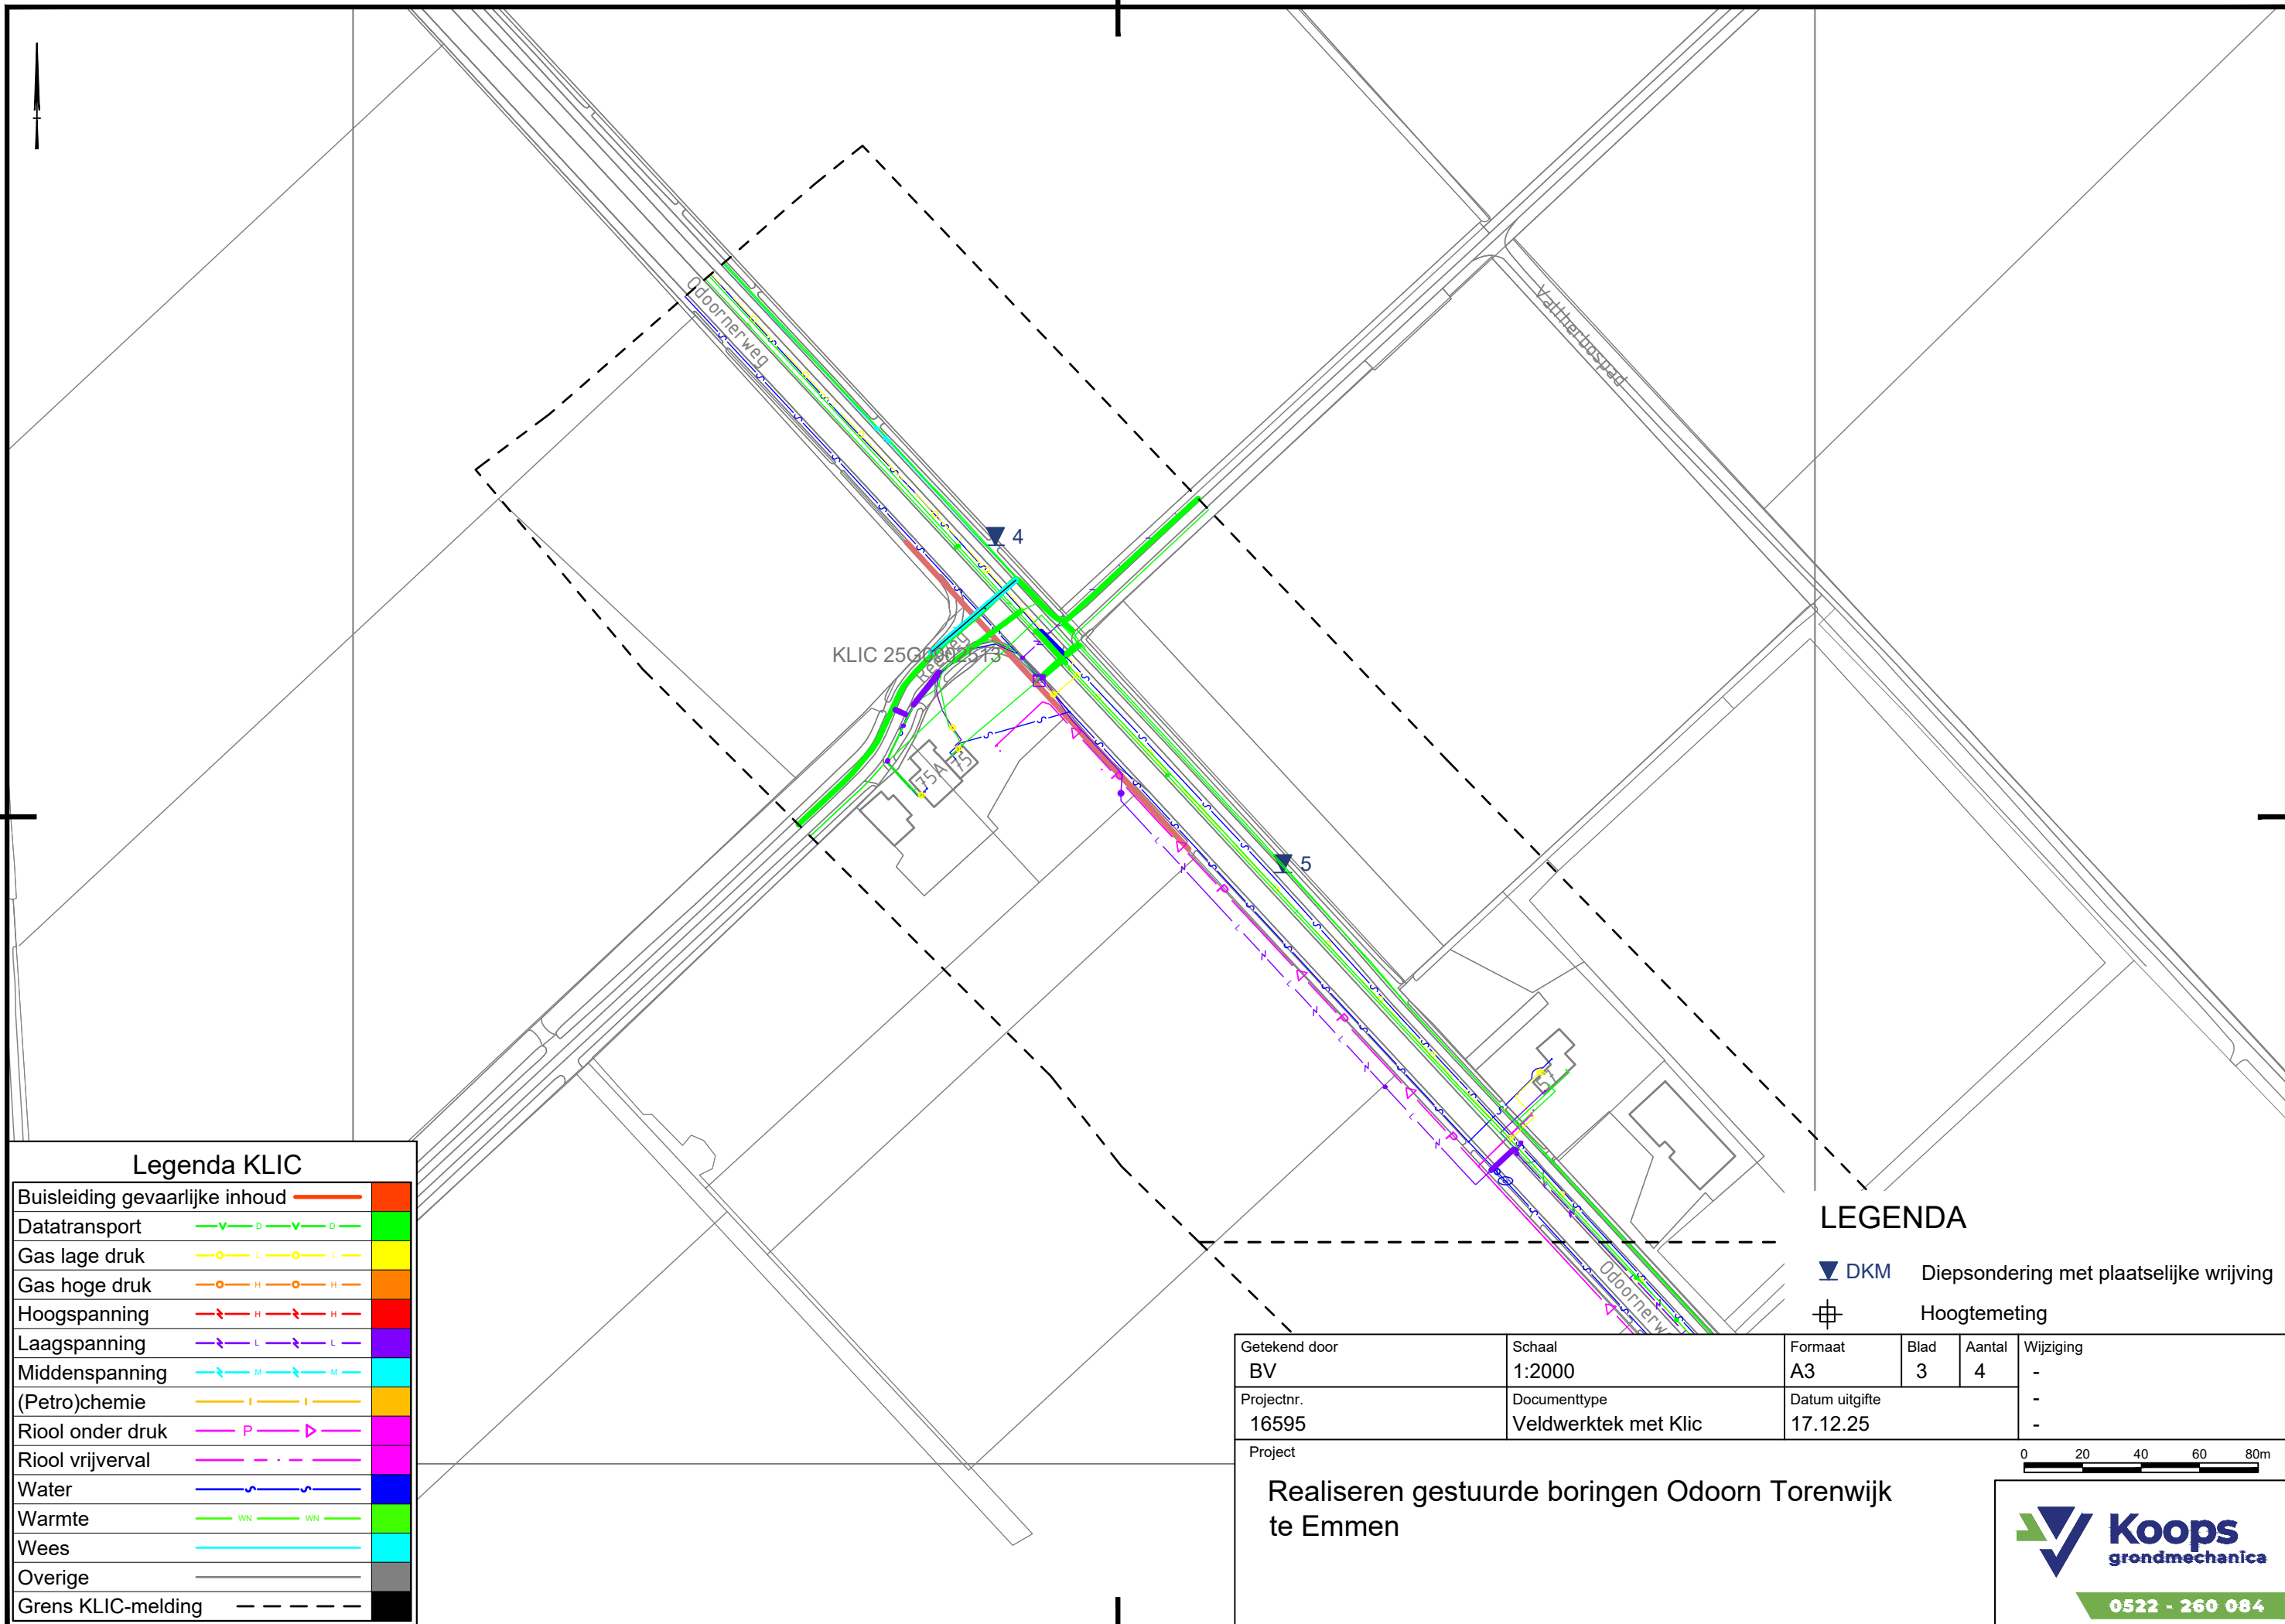

Legenda KLIC	
Buisleiding gevaarlijke inhoud	
Datatransport	
Gas lage druk	
Gas hoge druk	
Hoogspanning	
Laagspanning	
Middenspanning	
(Petro)chemie	
Riool onder druk	
Riool vrijerval	
Water	
Warmte	
Wees	
Overige	
Grens KLIC-melding	

LEGENDA					
	DKM	Diepsondering met plaatselijke wrijving			
		Hoogtemeting			


Getekend door BV	Schaal 1:2000	Formaat A3	Blad 3	Aantal 4	Wijziging -
Projectnr. 16595	Documenttype Veldwerktek met Klic	Datum uitgifte 17.12.25		-	

Project

Realiseren gestuurde boringen Odoorn Torenwijk te Emmen

020 260 084

Koops
grondmechanica

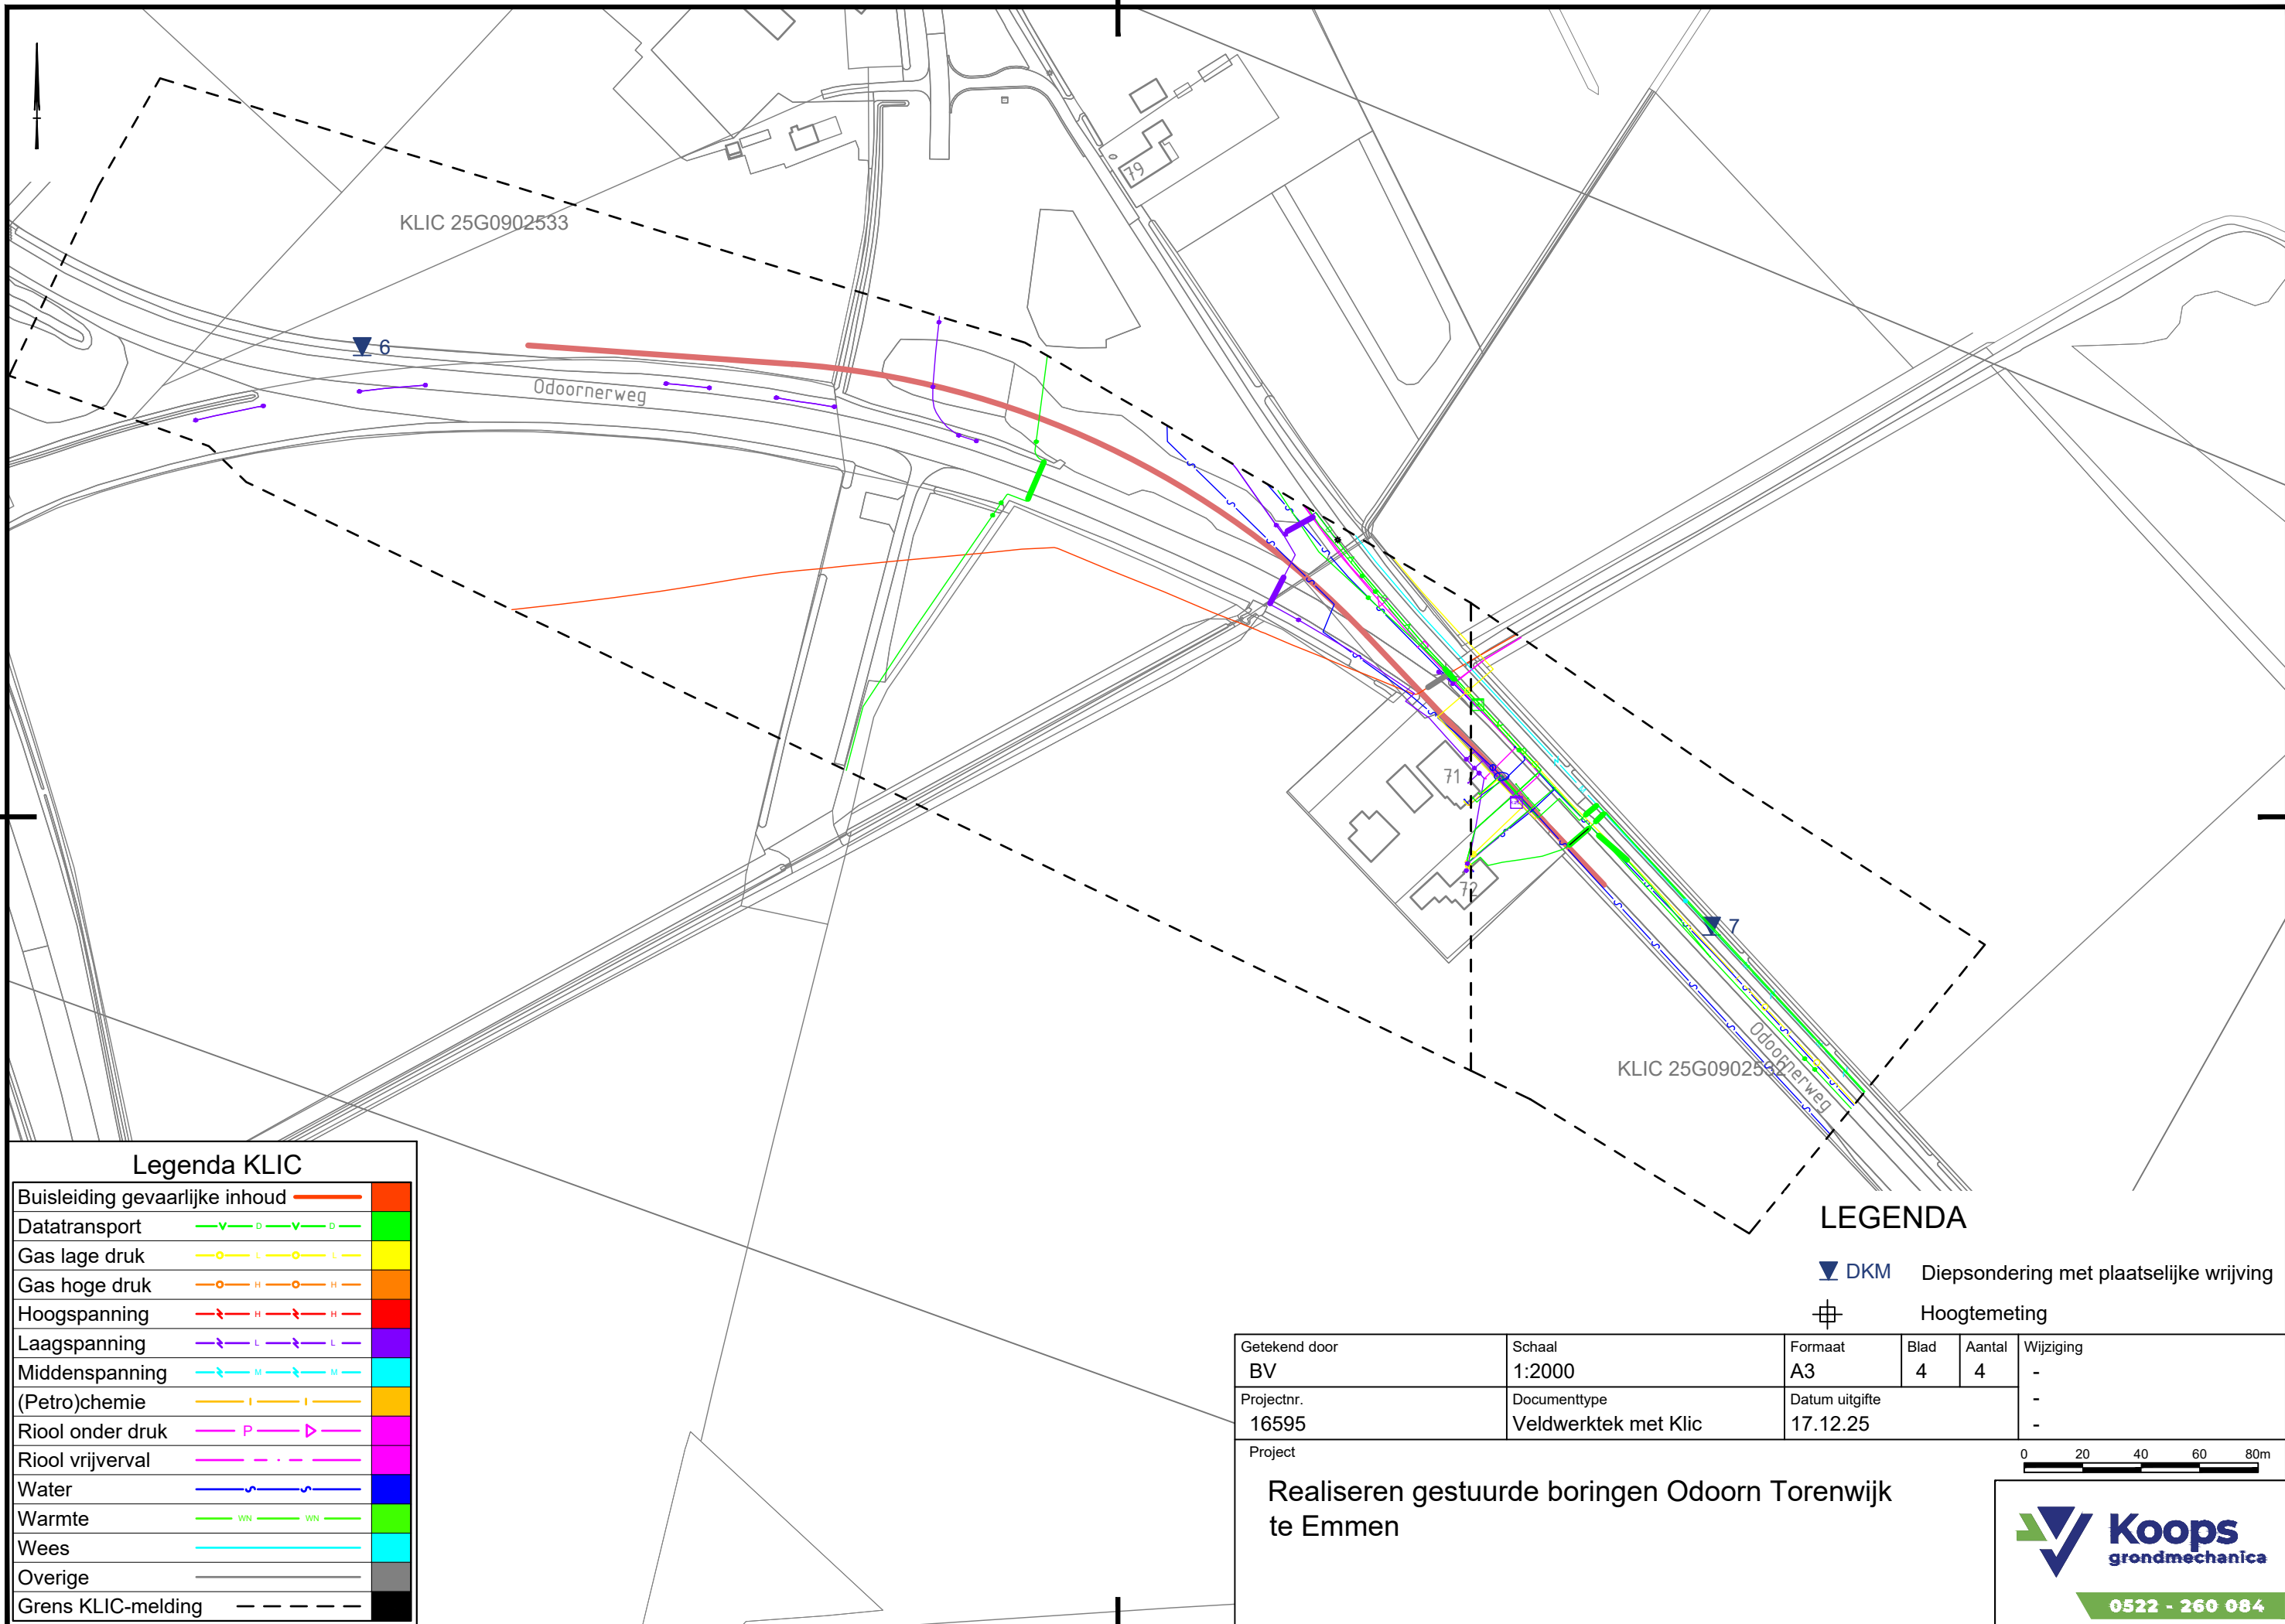

Legenda KLIC	
Buisleiding gevaarlijke inhoud	
Datatransport	
Gas lage druk	
Gas hoge druk	
Hoogspanning	
Laagspanning	
Middenspanning	
(Petro)chemie	
Riool onder druk	
Riool vrijerval	
Water	
Warmte	
Wees	
Overige	
Grens KLIC-melding	

LEGENDA

DKM Diepsondering met plaatselijke wrijving

 Hoogtemeting

Getekend door BV	Schaal 1:2000	Formaat A3	Blad 4	Aantal 4	Wijziging -
Projectnr. 16595	Documenttype Veldwerktek met Klic	Datum uitgifte 17.12.25			-

Project

Realiseren gestuurde boringen Odoorn Torenwijk te Emmen

0 20 40 60 80m

0522 - 260 084