
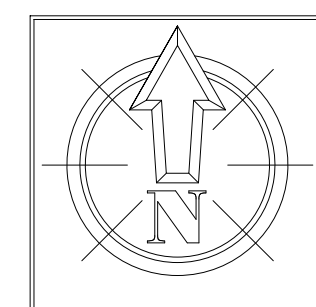


Auteursrecht voorbehouden volgens de wet

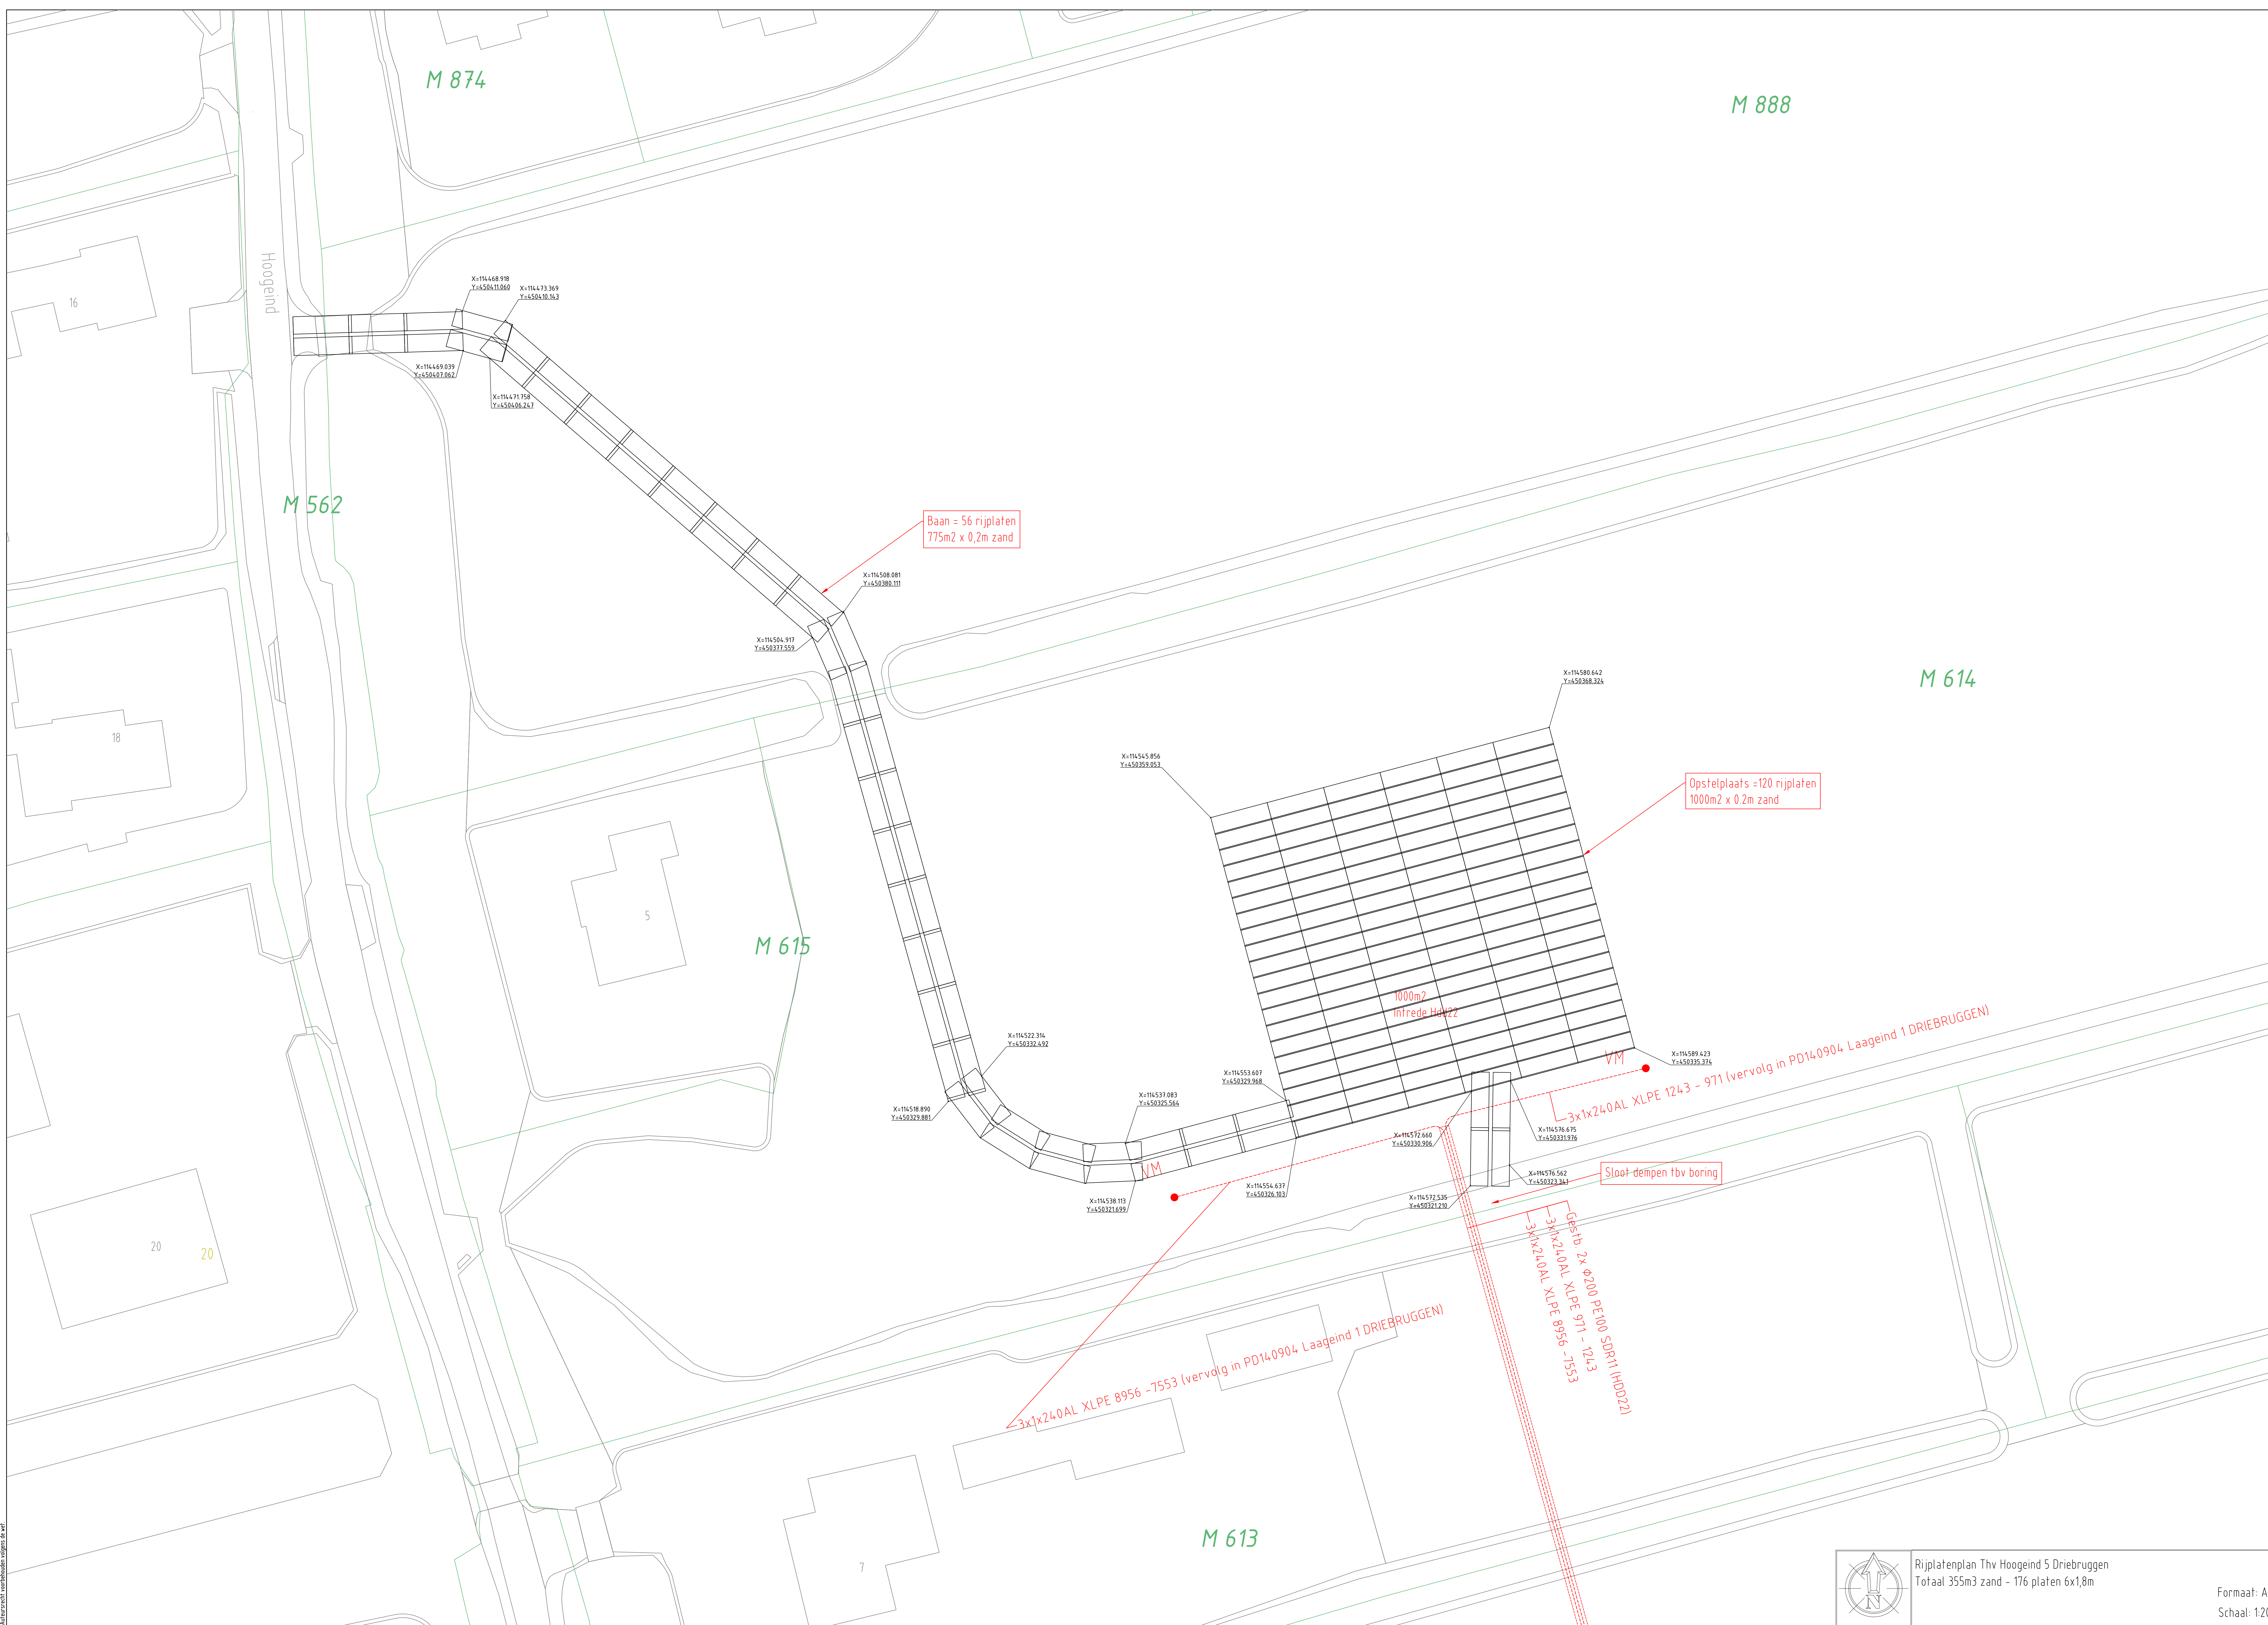

Brug verbreden
Palen drukken in stoot rechts

Baan = 34 rijplaten
440m2 x 0,2m zand

Baan = 6 rijplaten
75m2 x 0,2m zand

Opstelplaats =60 rijplaten
500m2 x 0,2m zand


Baan = 6 rijplaten
75m2 x 0,2m zand


Sloot dempen tbv boring

Sloot dempen tbv boring


Geslb 2x Ø200 PE100 SDR11 (HDD21)
3x1x2,0AL XLPE 911 - 12+3
3x1x2,0AL XLPE 8956 -1553


Geslb 2x Ø200 PE100 SDR11 (HDD23)
3x1x2,0AL XLPE 911 - 12+3
3x1x2,0AL XLPE 8956 -1553

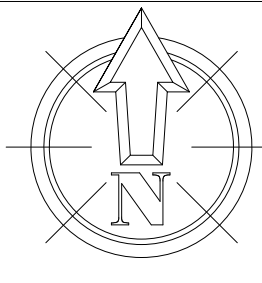

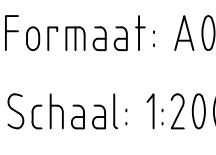



Auteursrecht voorbehouden volgens de wet

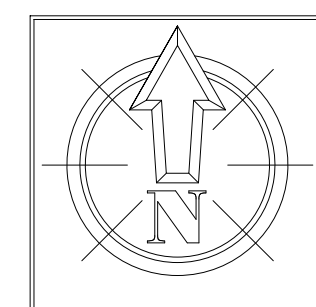

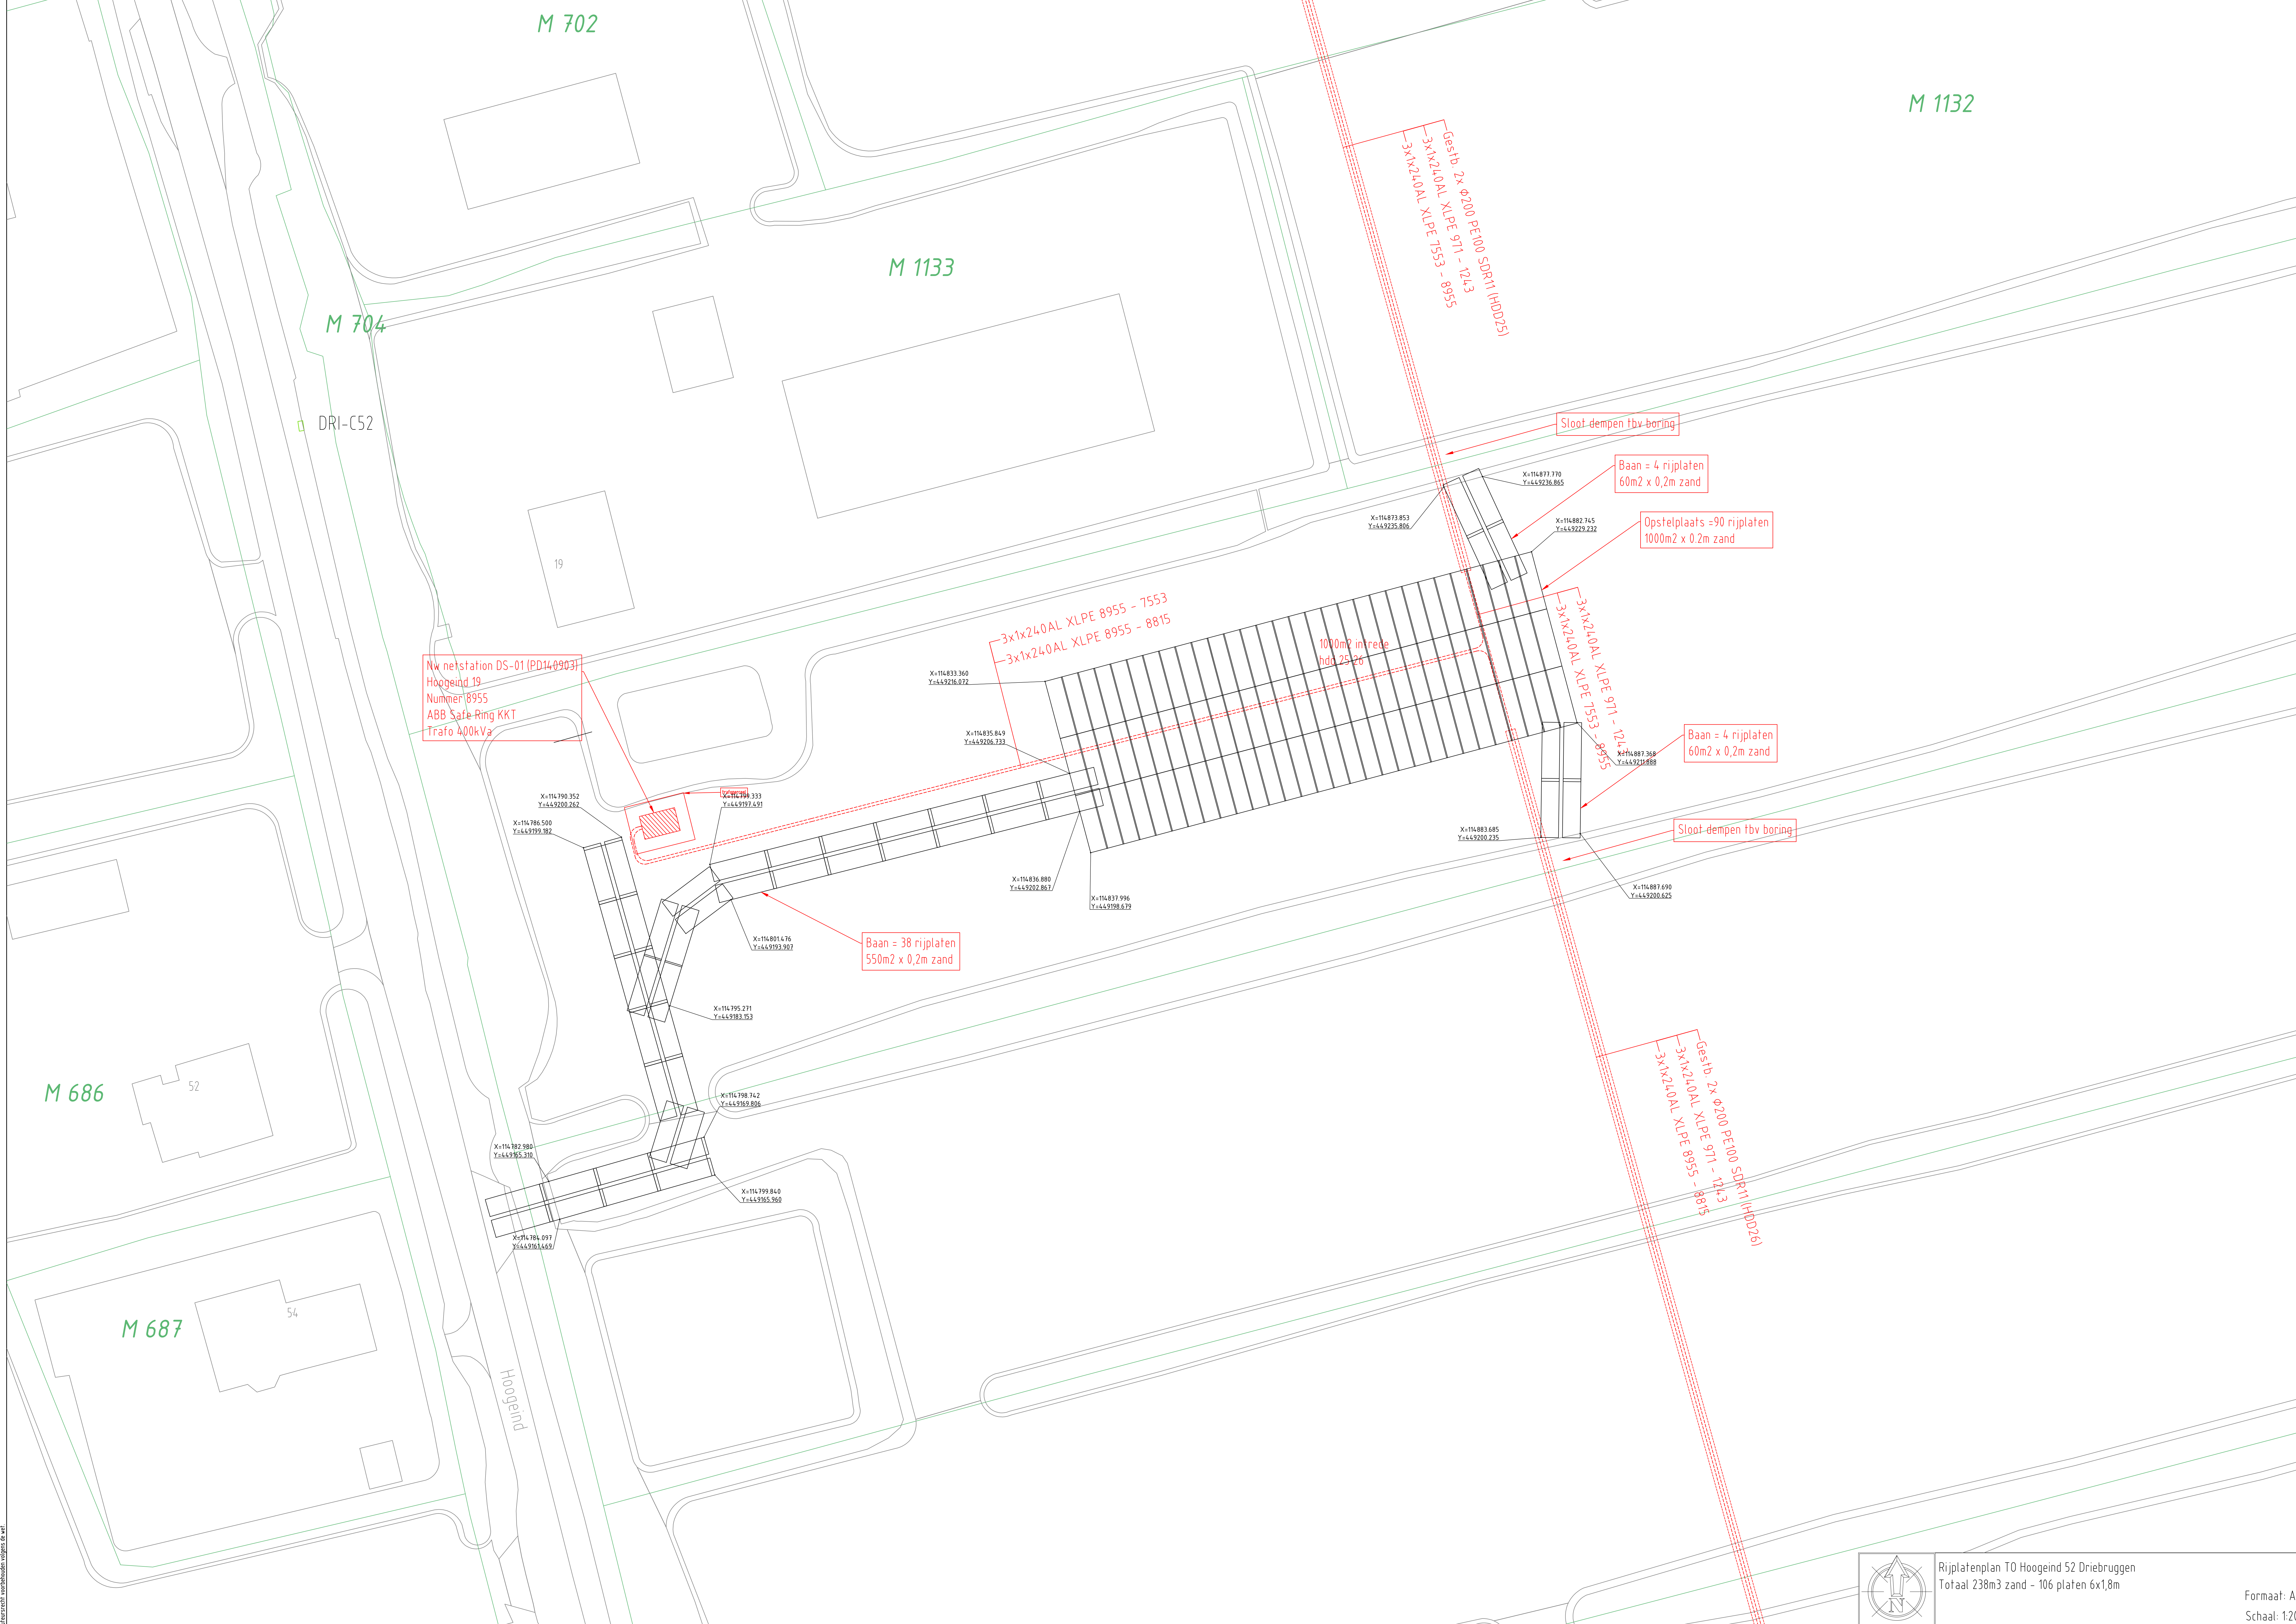


Auteursrecht voorbehouden volgens de wet

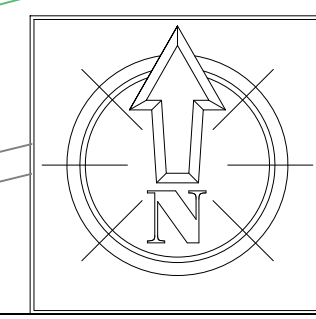

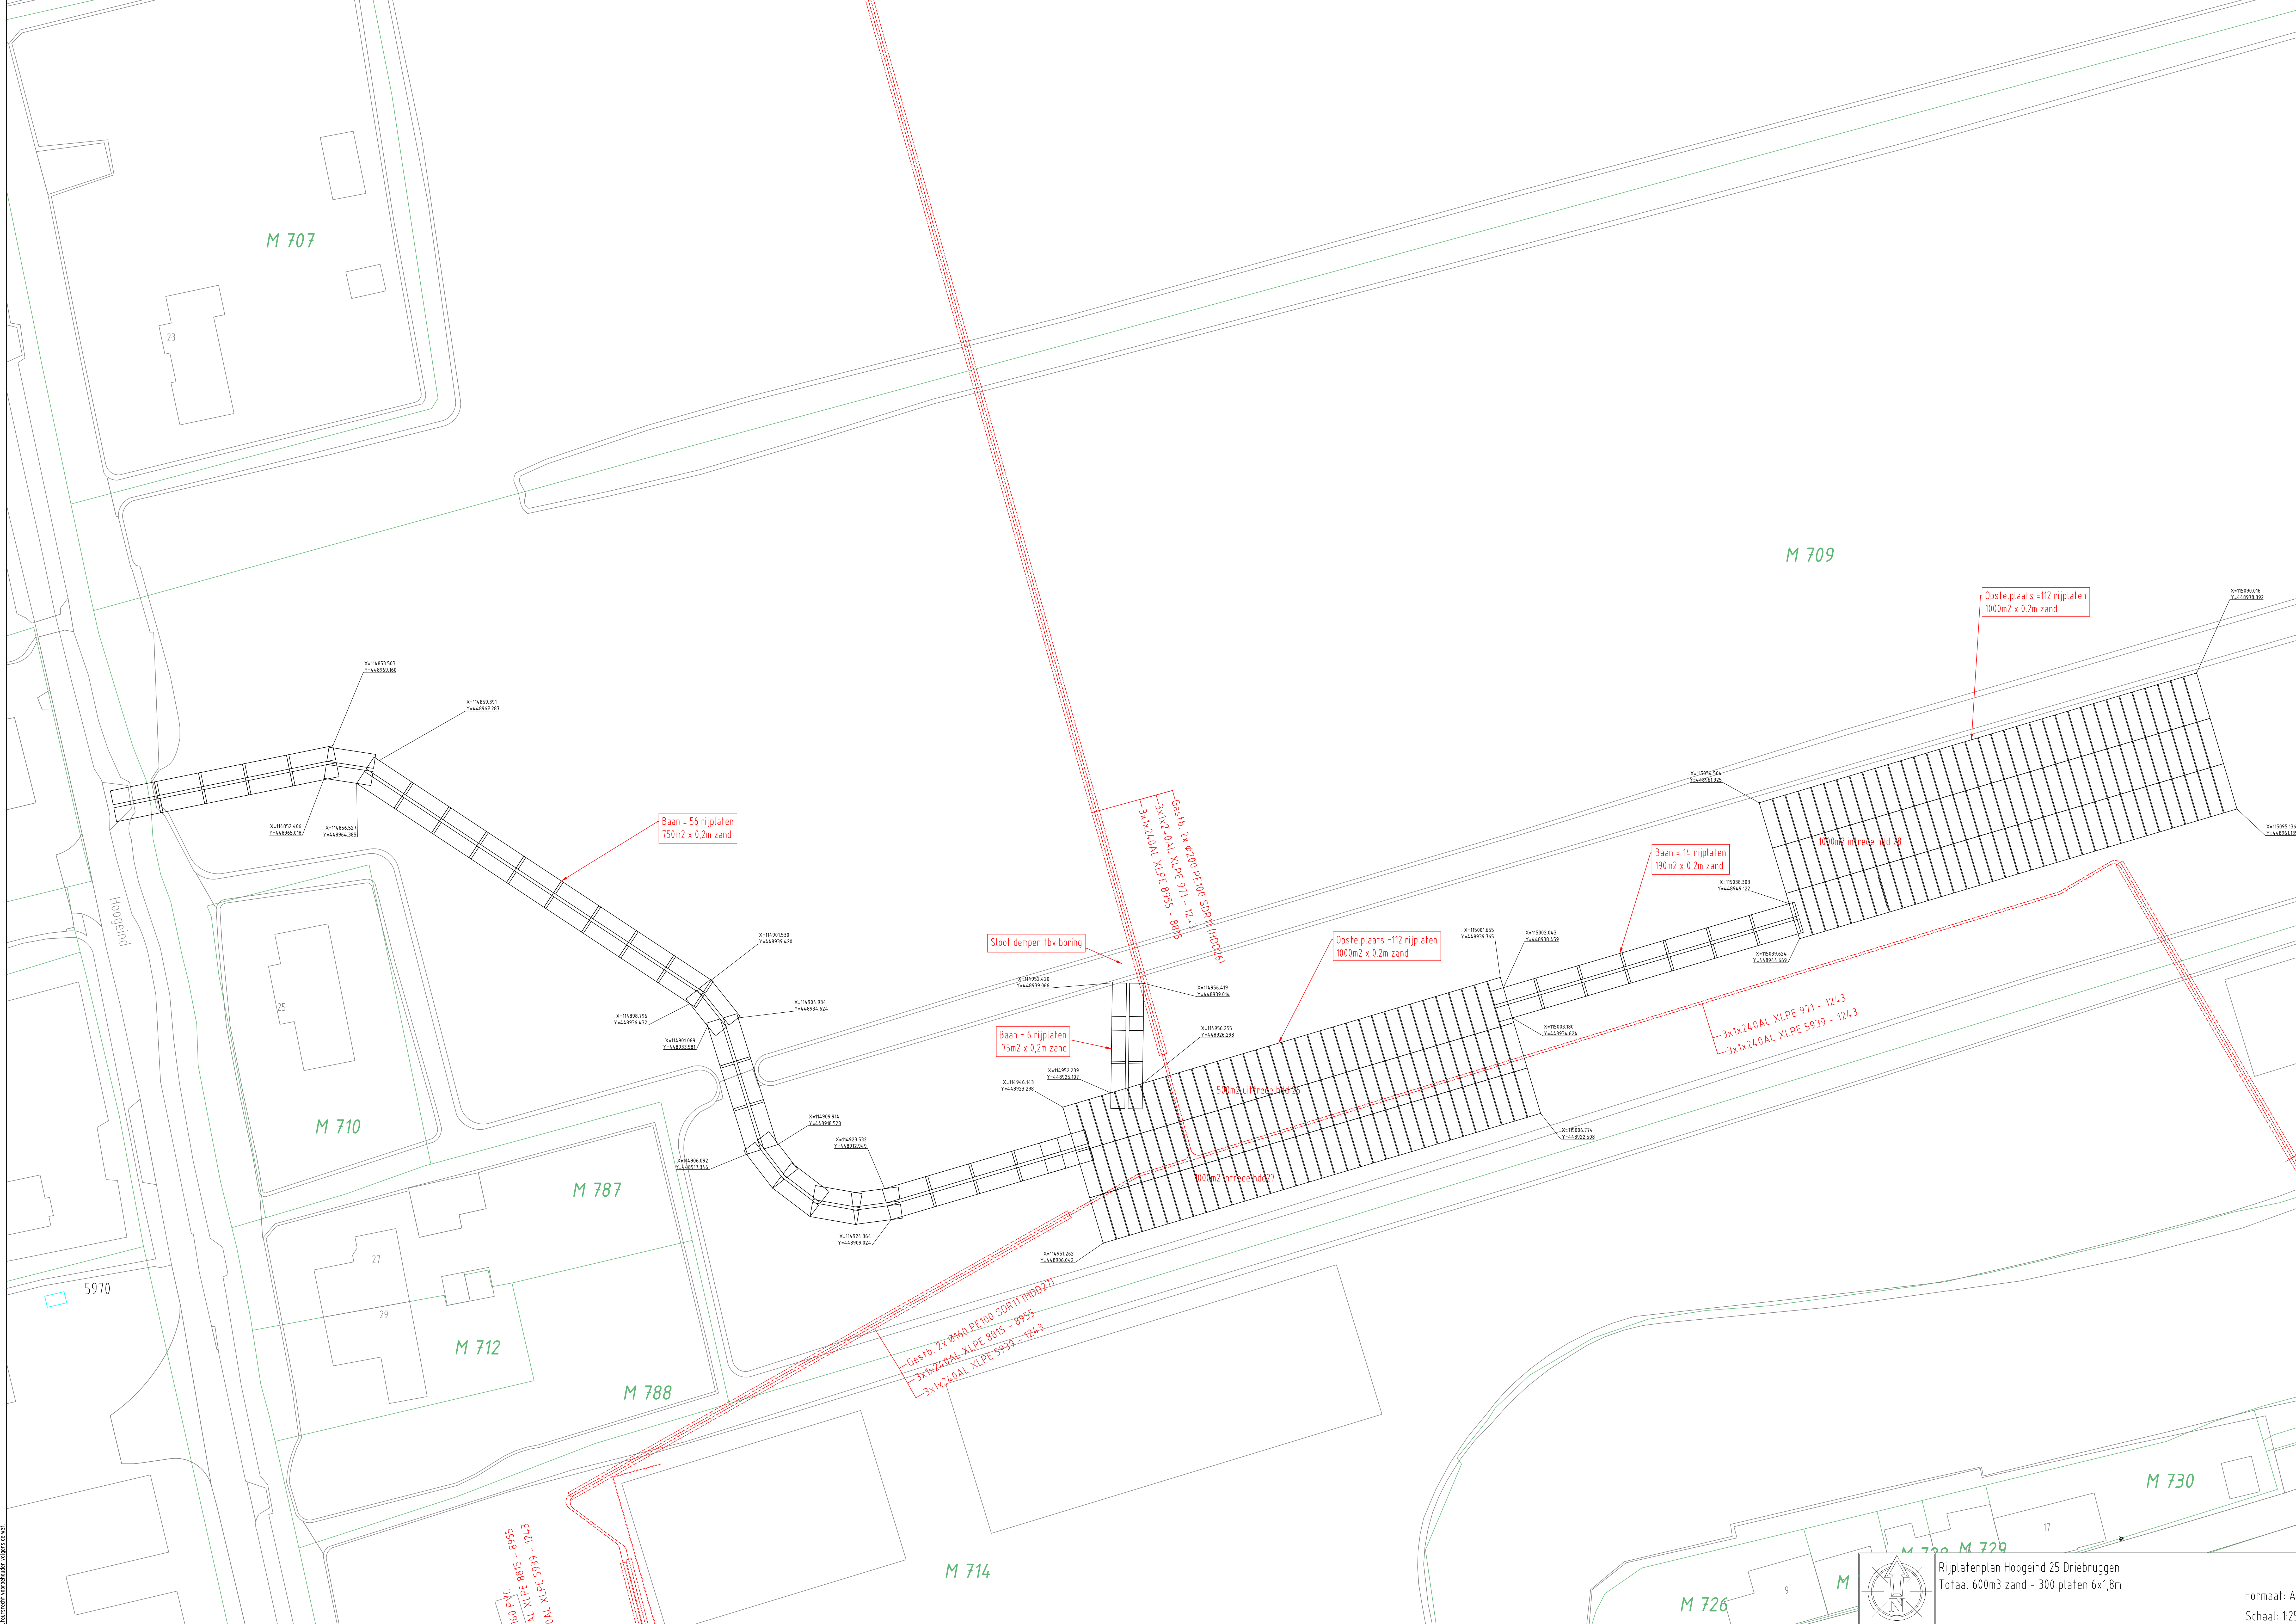

Aankomende werkzaamheden volgens de plan

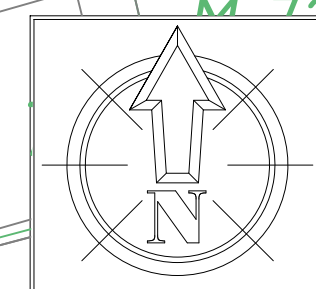

Rijplatenplan Hoogeind 25 Driebruggen
Totaal 600m3 zand - 300 platen 6x1,8m
Formaat: A0
Schaal: 1:250