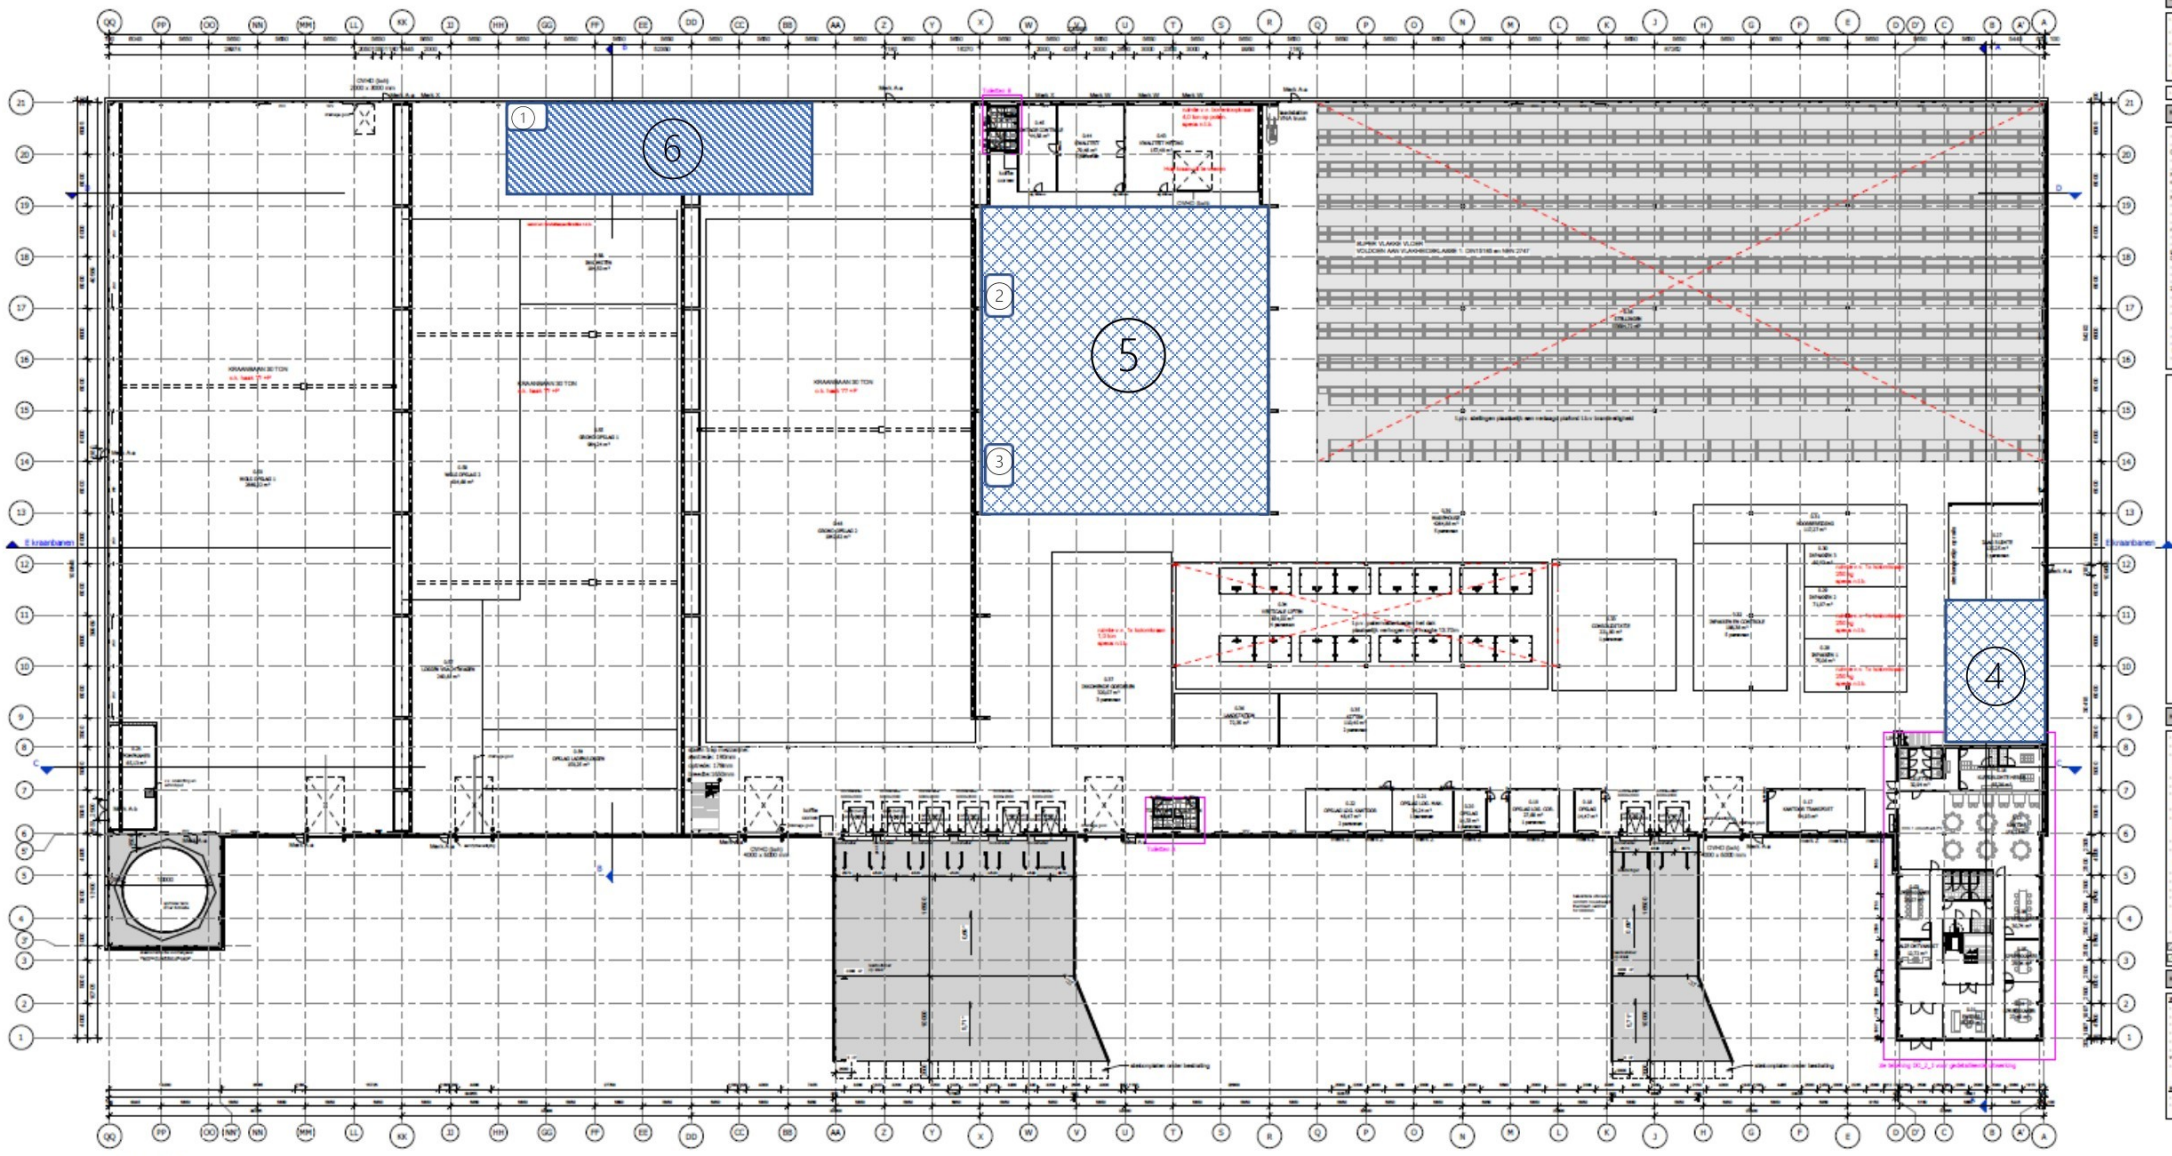

TUSSENSTAND

VDG REAL ESTATE ZWOLLE

unibouw

Omgevingsvergunning

Begane grond warehouse fase 1

200158

unibouw