


OPMERKINGEN:

- Maten in meters en materiaalmaten in millimeters, tenzij anders aangegeven.
- Hoogtemaatvoering in meters t.o.v. NAP, tenzij anders aangegeven.
- Hoeken in graden.
- Coördinaten in meters t.o.v. Rijksdriehoeksstelsel.

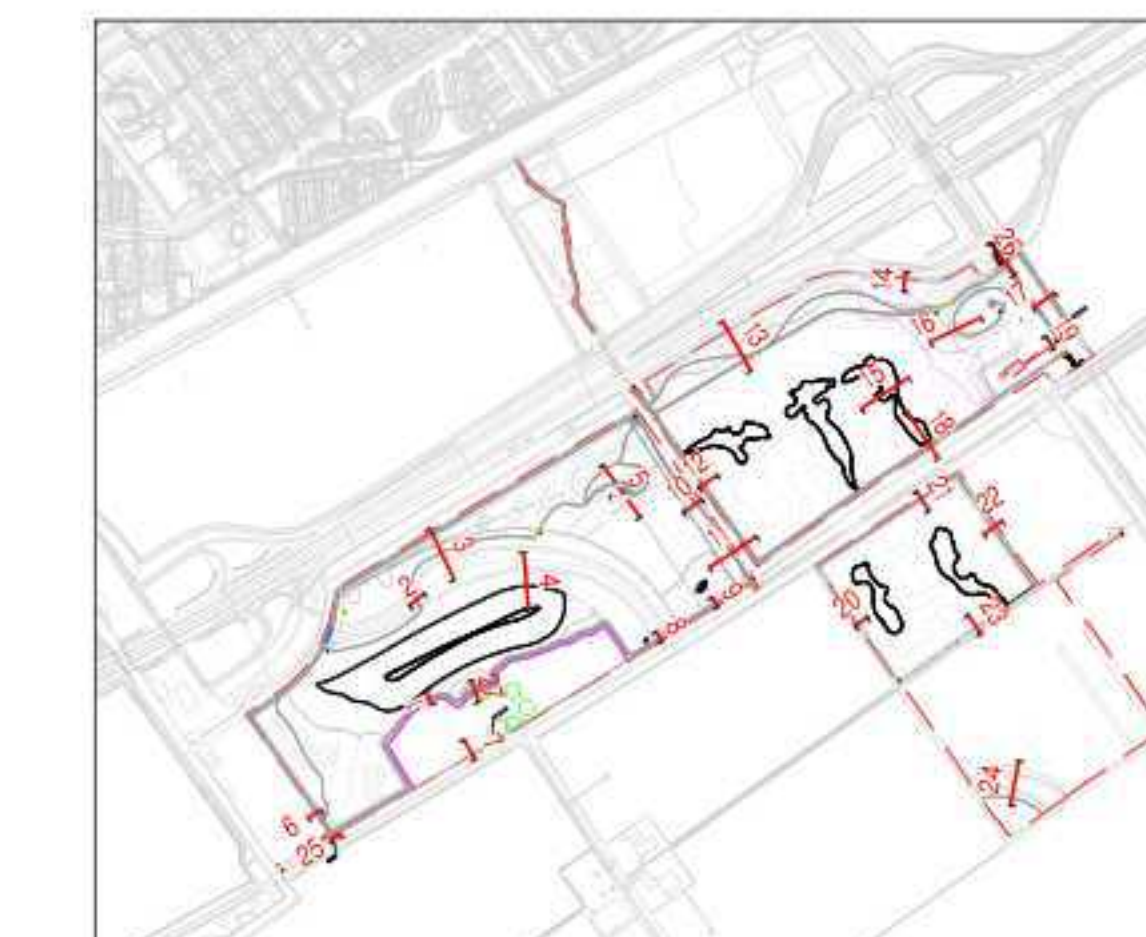

Overzicht

Wjz.	Aard der wijziging	Datum	Oet.
1.0	Oprekningen DO verwerkt	18-09-2025	
2.0	wijziging n.a.v. overleg Waterschap	01-10-2025	
3.0	-	-	-
4.0	-	-	-

 **TAUW**

Tauw bv is gevestigd in:
 Amsterdam - Assen - Beventa
 Eindhoven - Enschede - Leeuw
 Rotterdam - Utrecht
www.tauw.nl

Opdrachtgever
Het Flevo-landschap

Project
Nieuwe Natuur Noorderwold-Emmavallei Noord



Fase: Bestek

Orderdeel

Dwarsprofielen

natuur dichtbij
**HET FLEVO
LANDSCHAP**


Documentnummer 1293400-TE-ALG-BE-0122	
Getek. Sac. Vrijgave	Datum 18-09-2025 Schaal 1:100
Projectnummer 1293400	Status Concept 2.0
Blad 2 van 13	Formaat A1+ (594x841)

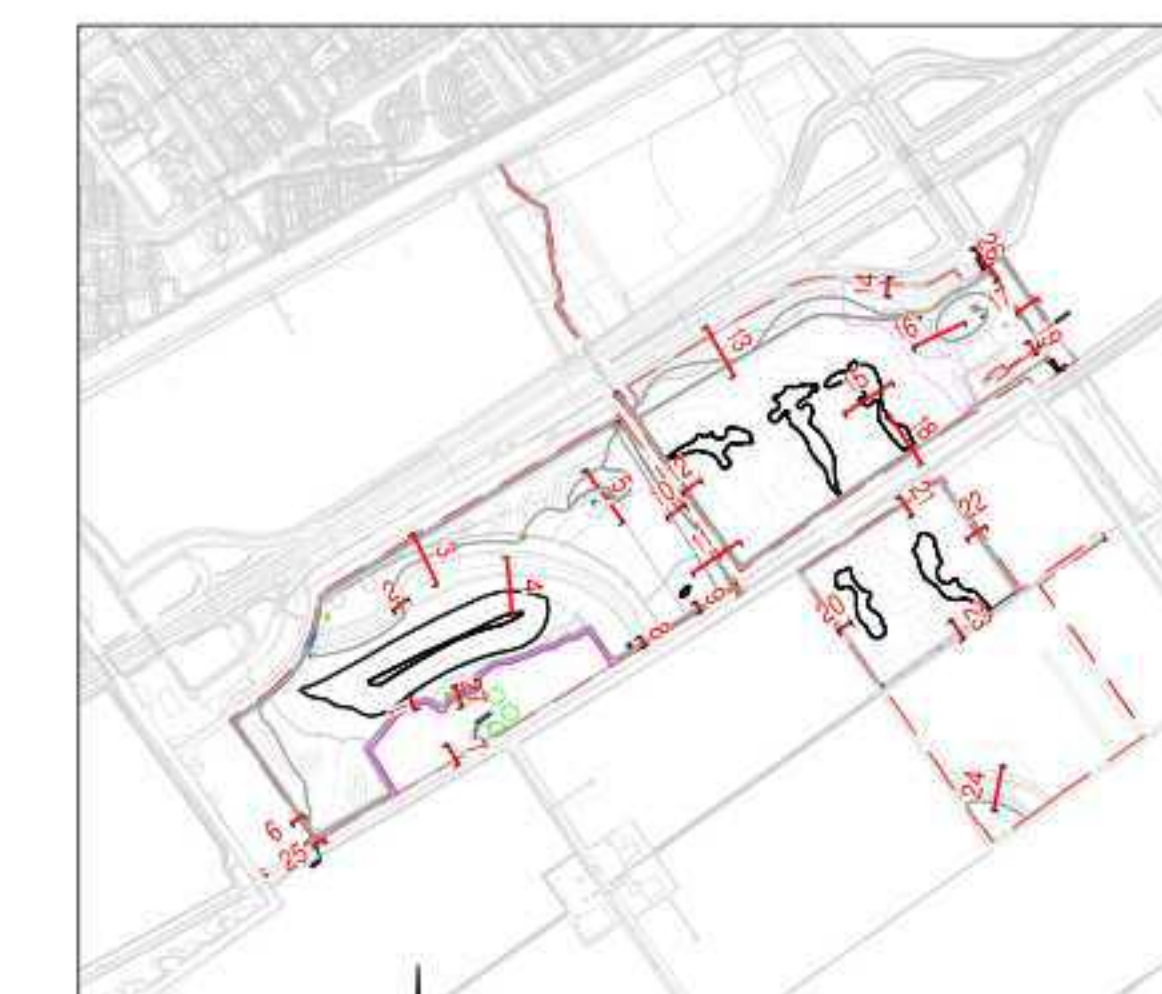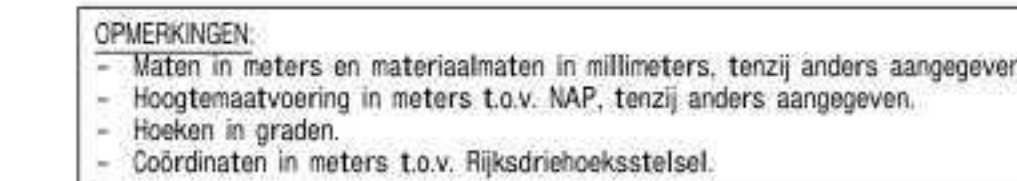

			
Wp. 13 20 25 30 40	Aard en wijziging Opmerking 20 versnakt wijziging naar: Invoering Waterschap	Datum 9-06-2015 11-01-2015 - - - - -	Het 1 1 1 1 1
		Tare bij te geven is in Amsterdam - Almere - Zevenaar Enkhuizen - Eindhoven - Lelystad Rotterdam - Utrecht www.taauw.nl	
Opdrachtgever Het Flevoland-schap Project Nieuwe Natuur Noordvloed- en Walvallen Noord Oost- Biedt Doelstelling Doelprofielen			
Documentnummer: 1293440-TE-ALG-BE-0/23			
Geko- Vrij 1293440		Datum 9-06-2015 Schied 1:00	Al- (594-4210)
Trapschik 1293440		bladz 3 van 13	Concept 2.0 Format




DWARSPROFIEL: 10
Schaal 1:100

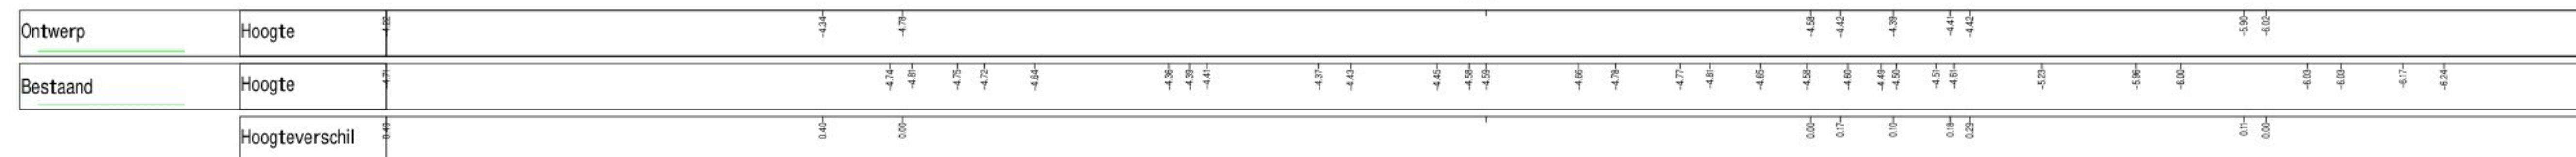


Wij:	Aans de wijging	Datum:	Set:	Ge:
1.0	Opmerkingen vanuit het DO versend	18-09-2025		
2.0	wijging naar overleg Waterschap	01-10-2025		
3.0	-	-	-	-
4.0	-	-	-	-

 TAUW	Taw bv is gevestigd in Amsterdam - Assel - Geester Eindhoven - Enschede - Leeuwarden Rotterdam - Utrecht www.tauw.nl
	Opdrachtgever Het Flevo-landschap
Project Nieuwe Natuur Noorderwold-Emmalvei Noord Fase: Bestek Onderdeel Dwarsprofielen	 HET FLEVO LANDSCHAP
Documentnummer: 1293400-TE-ALG-BE-0125	
Getek. Get:  Vrijgave	Datum: 18-09-2025 Schaal: 1:100
Projectnummer 1293400	Status Concept 2.0
Blad 5 van 13	Formaat A1+ (594x1050)

DWARSPROFIEL: 11
Schaal: 1:100

 

DWARSPROFIEL: 12
Schaal: 1:100

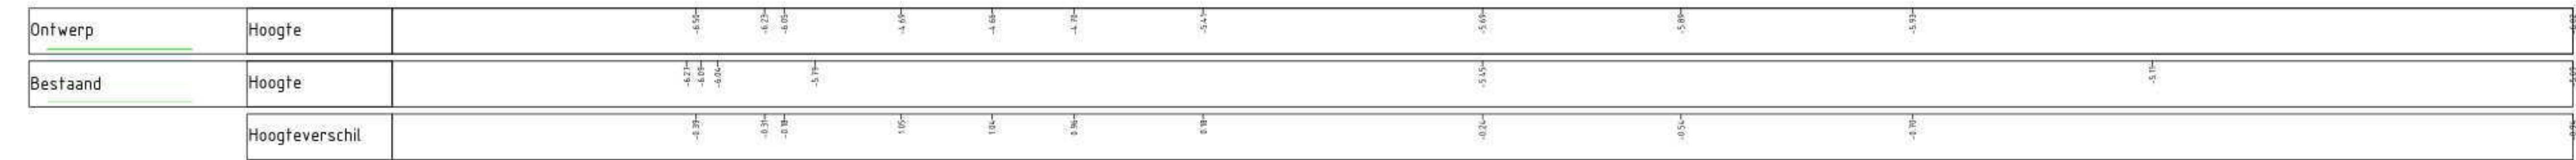

LEGENDA

Bestaande situatie

- Bestaand maaiveld
- Waterlijn
- Bestaande beschoeiing op hoogte brengen (afzagen of drukken)


Nieuwe situatie

- Nieuw maaiveld
- Kleischuur protocol, zie detail 6
- Te ontgraven grond, bouwvoor (0,00 - 0,50m -mv)
- Te ontgraven grond, Gerigte klei (0,50 - 1,20m -mv)
- Te ontgraven grond, Ongerigte klei/veen (-1,20m -mv)
- Aanvullen grond
- Aan te brengen zand
- Aan te brengen bouwvoor/teelaarde
- Voorde
- Beheerpad halfverharding
- Beheerpad
- Initiëel bospad
- Aan te brengen drainage
- Aanbrengen duiker
- Aanbrengen geotextiel
- Opsluitbanden, beton, grijs, 100x200 incl. steunrug
- Opsluitbanden, beton, grijs, 200x200 incl. steunrug
- Werkgrans
- Draadruiter 100m hoog

Opruiming

- Opbreken bestaand asfalt: verharding incl. fundering


- OPMERKINGEN
- Maten in meters en materiaalmaten in millimeters, tenzij anders aangegeven.
- Hoogtemaatvoering in meters t.o.v. NAP, tenzij anders aangegeven.
- Hoeken in graden.
- Coördinaten in meters t.o.v. Rijksdriehoekssfeetel.

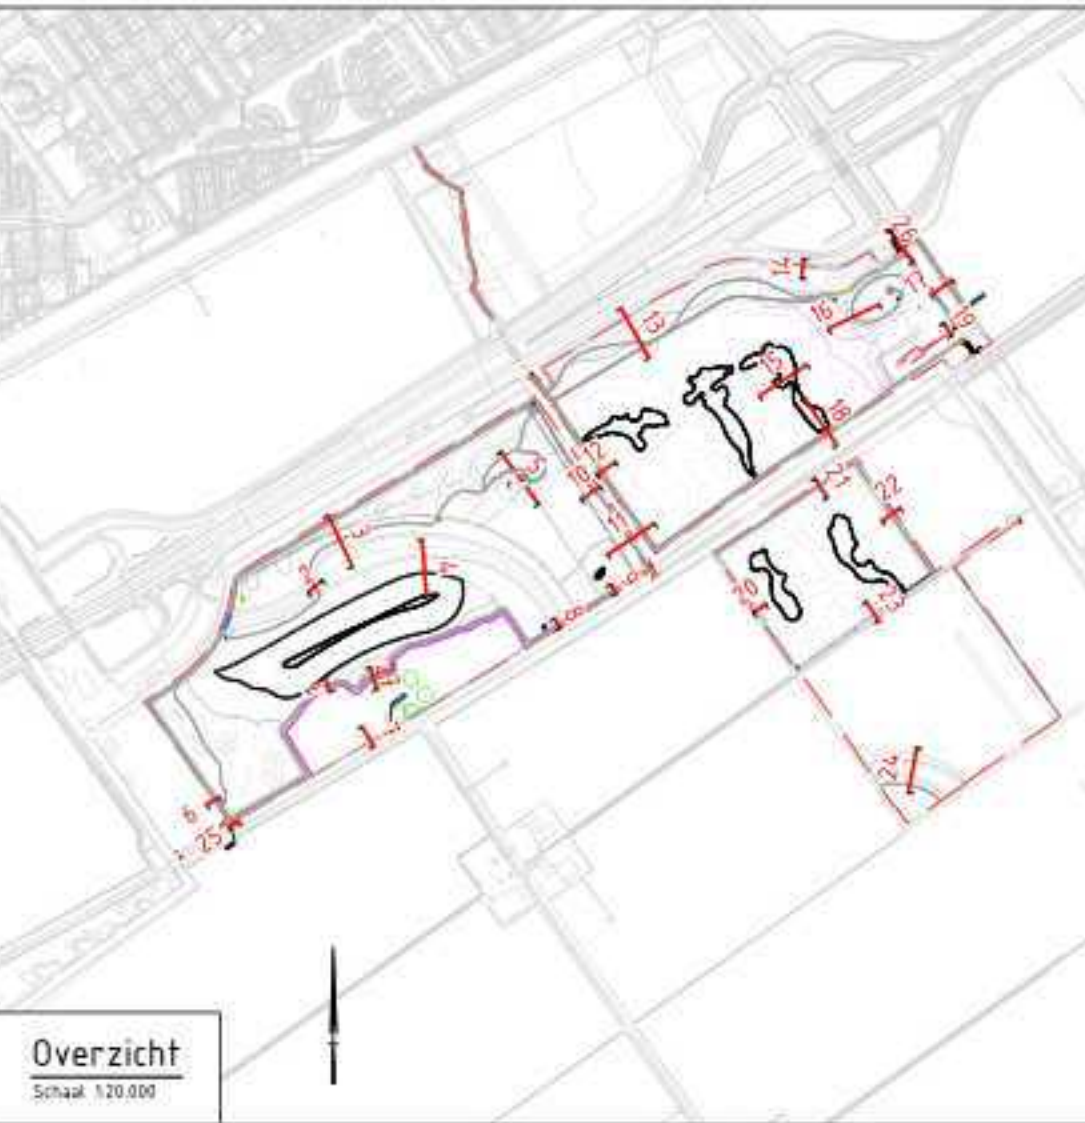


Overzicht

M.p.		Aard der wijziging		Datum		Get.	
1	1	1	1	18-09-2025	18-09-2025		
2	2	2	2	01-10-2025	01-10-2025		
3	3	3	3				
4	4	4	4				
Touw bv is gemachtigd in Amsterdam - Alkmaar - Bovenmer - Enkhuizen - Leeuwarden - Uithoorn - Utrecht www.touw.nl							
Opdrachtgever: Het Flevoland-landschap							
Project: Nieuw Natuur Noordvloed-Ennvallei Noord Fase: Bestek Onderdeel: Dwarsprofielen							
Dossiernummer: 1293400-TE-ALG-BE-0126							
Get. in		Get. in		Datum		Get.	
Get. in		Get. in		Datum		Get.	
 

DWARSPROFIEL: 14
Schaal 1:100

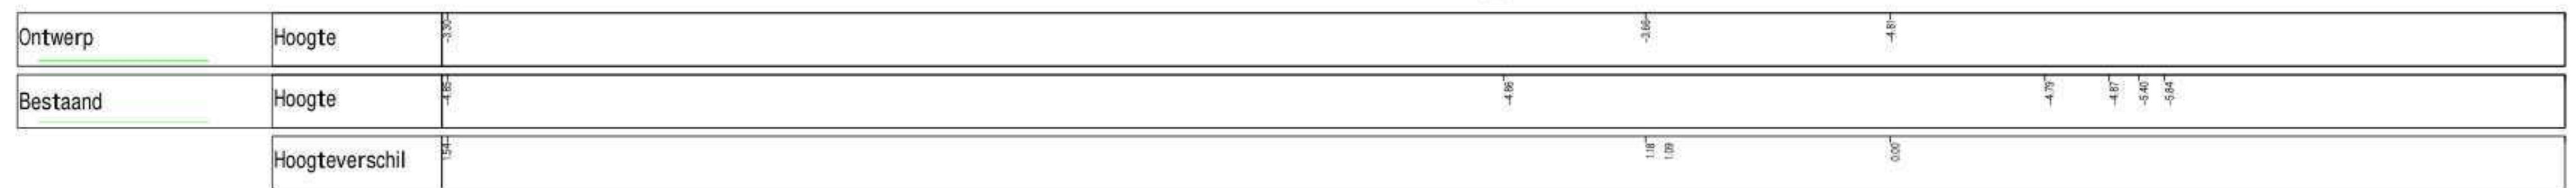

LEGENDA

Bestaande situatie

- Bestaand maaiveld
- Waterlijn
- Bestaande beschoeving op hoogte brengen (afzagen of drukken)


Nieuwe situatie

- Nieuw maaiveld
- Kleisheur protocol, zie detail 6
- Te ontgraven grond; bouwvoor (0.00 - 0.50m -mv)
- Te ontgraven grond; Gerijpte klei (0.50 - 1.20m -mv)
- Te ontgraven grond; Ongerijpte klei/veen (> 1.20m -mv)
- Aanvullen grond
- Aan te brengen zand
- Aan te brengen bouwvoor/teelaarde
- Aan te brengen bouwvoor/teelaarde
- Voerde
- Beheerpad halfverharding
- Ilsipad
- Inrit IIsiweg
- Aan te brengen drainage
- Aanbrengen duiker
- Aanbrengen geotextiel
- Opvalltanden, beton, prijs, 100x200 incl. steuning
- Opvalltanden, beton, prijs, 200x200 incl. steuning
- Werkgrans
- Draadruiter 1.00m hoog

Opruiming

- Opbreken bestaand asfalt verharding incl. fundering

OPMERKINGEN:
- Maten in meters en materiaalmaten in millimeters, tenzij anders aangegeven.
- Hoogtemaatvoering in meters t.o.v. NAP, tenzij anders aangegeven.
- Hoeken in graden.
- Coördinaten in meters t.o.v. Rijksdriehoekstelsel.

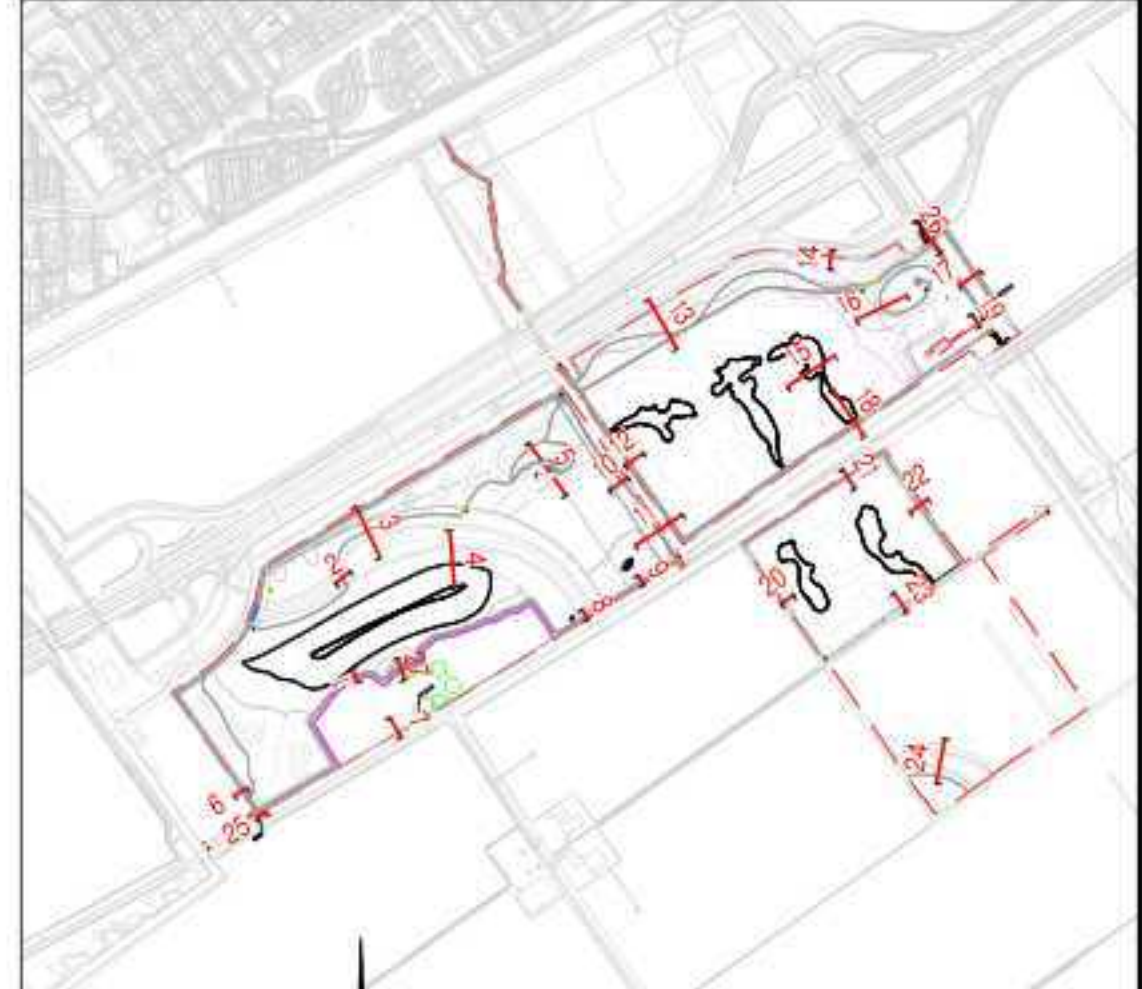


Overzicht

Schaal 1:500


Wp.	Aard der wijziging	Datum	Get.	Get.
10	Openbaringen 00 verwerk	18-09-2025		
20	Wijziging t.o.v. ontwerp	01-10-2025		
30				
40				

Touw bv is gemachtigd in: Amsterdam - Almere - Bovenmer Enschede - Enschede - Leeuwarden Schiedam - Utrecht www.touw.nl	
Opdrachtgever: Het Flevoland-landschap Project: Nieuw Natuur Noorderwold-Emmavallei Noord Fase: Bestek Opdracht: Dwarsprofielen	
Documentnummer: 1293400-TE-ALG-BE-0127	
Getekend: Gef.	Datum: 18-09-2025
Vrijgegeven: Sch.	Schaal: 1:100
Projectnummer: 1293400	Blad 7 van 13
Concept 2.0	
A1+ (594x1800)	

DWARSPROFIEL: 15
Schaal 1:100

 

DWARSPROFIEL: 16
Schaal 1:100

 

LEGENDA

Bestaande situatie

- Bestaand maaiveld
- Waterlijn
- Bestaande beschoeving op hoogte brengen (afzagen of drukken)


Nieuwe situatie

- Nieuw maaiveld
- Kleischur protocol, zie detail 6
- Te ontgraven grond; bouwvoor (0,00 - 0,50m -mv)
- Te ontgraven grond; Gerigte klei (0,50 - 1,20m -mv)
- Te ontgraven grond; Ongerigte klei/veen (> 1,20m -mv)
- Aanvullen grond
- Aan te brengen zand
- Aan te brengen bouwvoor/teelaarde
- Aan te brengen bouwvoor/teelaarde
- Voerde
- Beheerpad halfverharding
- Wegpad
- Inrit btoeweg
- Aan te brengen drainage
- Aanbrengen duiker
- Aanbrengen geotextiel
- Opsluitbanden, beton, prijs, 100x200 incl. steunrug
- Opsluitbanden, beton, prijs, 200x200 incl. steunrug
- Werkgrans
- Draadruiter 1,00m hoog

Opruiming

- Opbreken bestaand asfalt verharding incl. fundering

OPMERKINGEN:
- Maten in meters en materiaalmaten in millimeters, tenzij anders aangegeven.
- Hoogtemaatvoering in meters t.o.v. NAP, tenzij anders aangegeven.
- Hoeken in graden.
- Coördinaten in meters t.o.v. Rijksdriehoekstelsel.

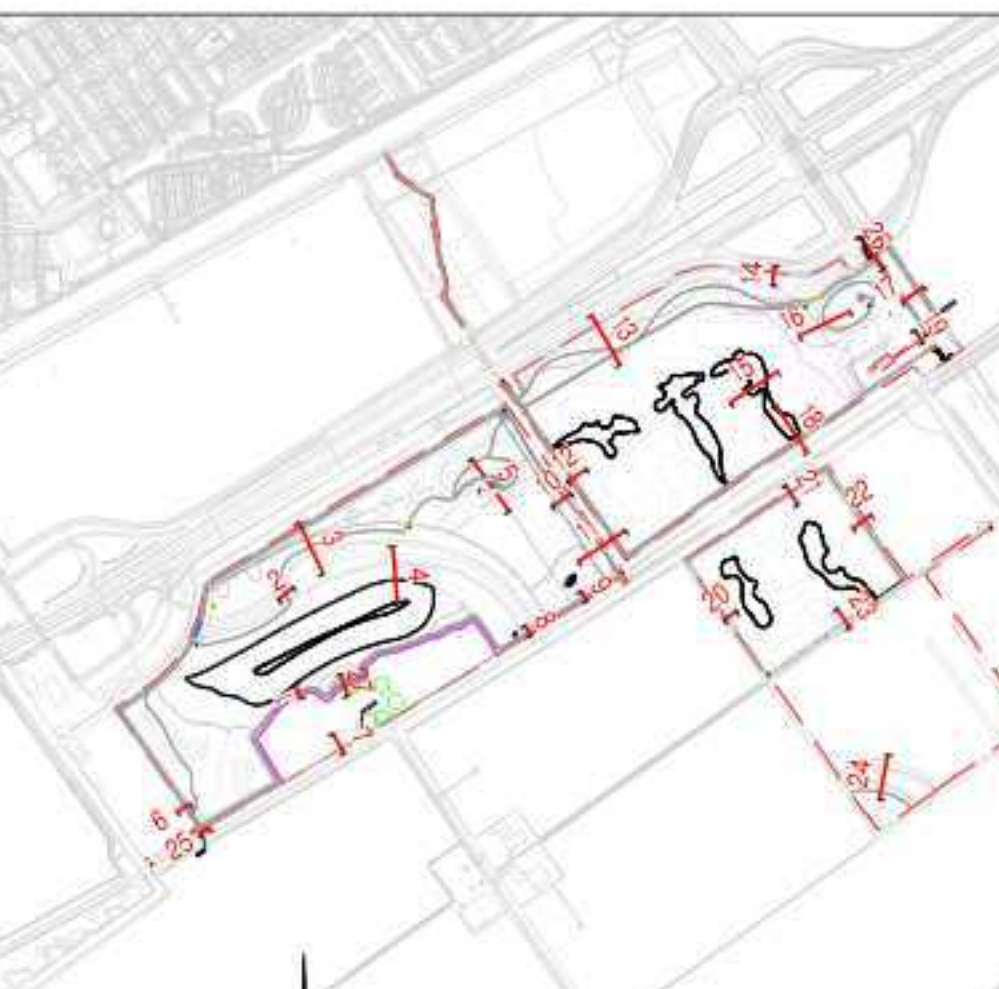

Overzicht

Wp: Aant der wijking		Datum	
10	Openbaring 3D versie	18-09-2025	
20	Wijking t.o.v. ontwerp	0-10-2025	
30			
40			
Touw bv is gemachtigd in Amsterdam - Almere - Bovenmer, Enkhuizen - Enkhuizen - Leusden, Schiedam - Utrecht, www.touw.nl			
Opdrachtgever: HET FLEVO LANDSCHAP			
Project: Nieuwe Natuur Noorderwold-Emmaveld Noord			
Fase: Bestek			
Overzicht			
Dwarsprofielen:			
Documentnummer: 1293400-TE-ALG-BE-0128		Datum: 18-09-2025	
Getekend: [Signature]		Schiedam: 1:100	
Projectnummer: 1293400		Status: Concept 2.0	
Blad 8 van 13		A1+ (594x1890)	




Ontwerp	Hoogte					-4.7	-5.0	-5.3		-5.6	
---------	--------	--	--	--	--	------	------	------	--	------	--	--	

Wijz.	Aard der wijziging	Datum	Get.	Gez.
1.0	Opmerkingen DO verwerkt	18-09-2025		
2.0	wijziging n.a.v. overleg Waterschap	01-10-2025		
3.0	-	-	-	-
4.0	-	-	-	-

			Tauw bv is gevestigd in Amsterdam - Assen - Davenport Eindhoven - Enschede - Leeuwarden Rotterdam - Utrecht www.tauw.nl	
	Opdrachtgever Het Flevo-landschap		 HET FLEVO LANDSCHAP	
	Project Nieuwe Natuur Noorderwold-Eemvallei Noord Fase: Bestek Onderdeel Dwarsprofielen			
	Documentnummer 1293400-TE-ALG-BE-0130			
	Getek. Get. Vrijgave		Datum Schaal	18-09-2025 1:100
Projectnummer 1293400	Blad 10 van 13	Status Concept 2.0	Formaat A1 (594x841)	




DWARSPROFIEL: 22

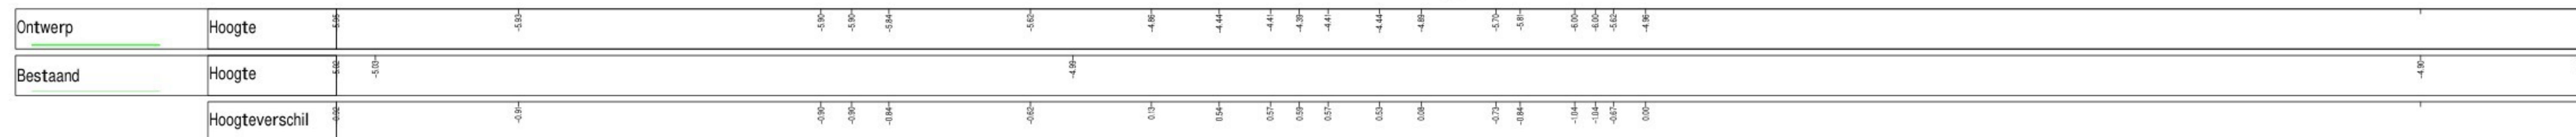


- Y:\VLASNI\VP\1293400\CAO\DWG\1293400-TE-ALG-BE-01211.m013.dwg


DWARSPROFIEL: 23
Schaal 1:100

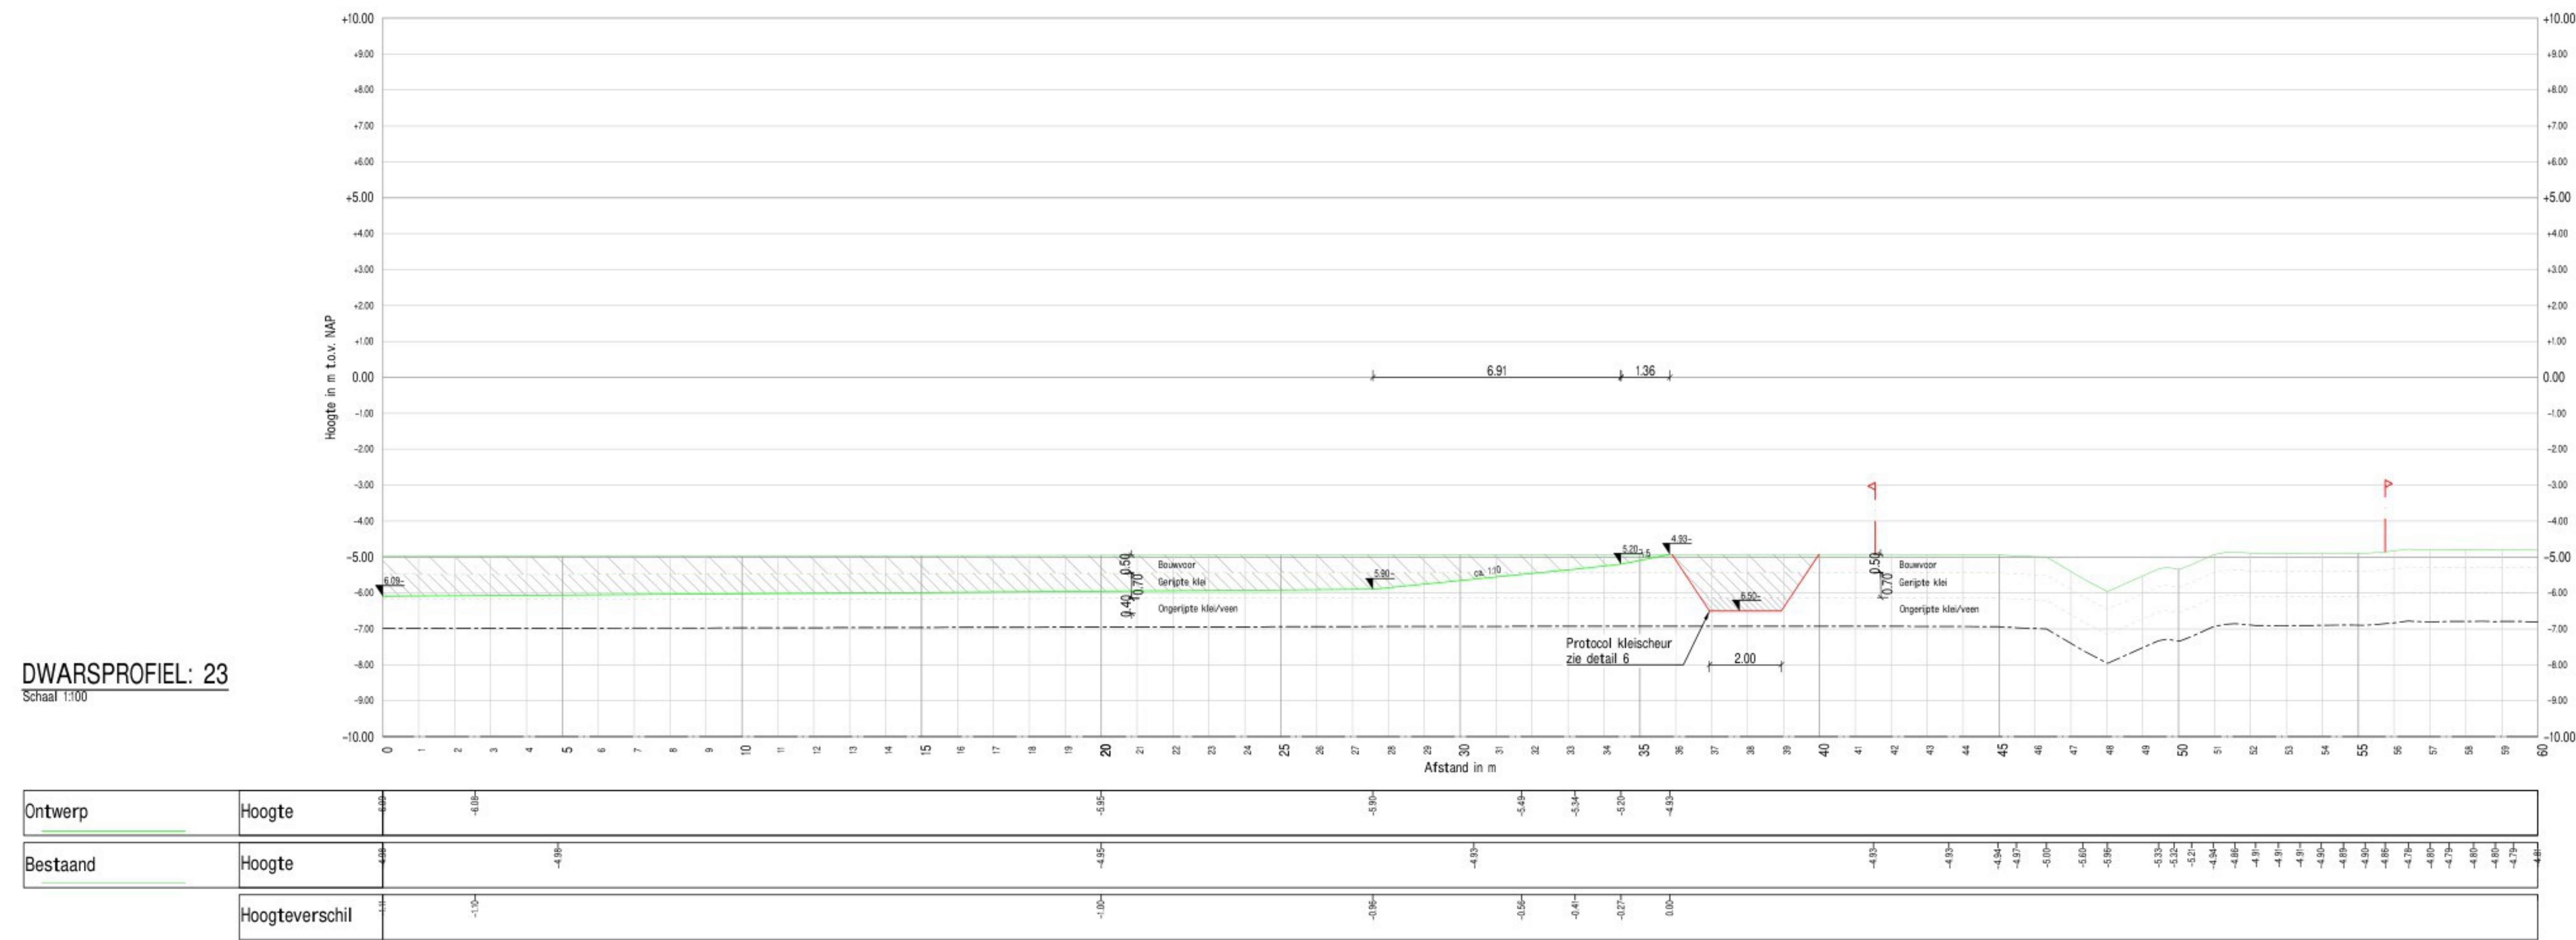

DWARSPROFIEL: 25
Schaal 1:100

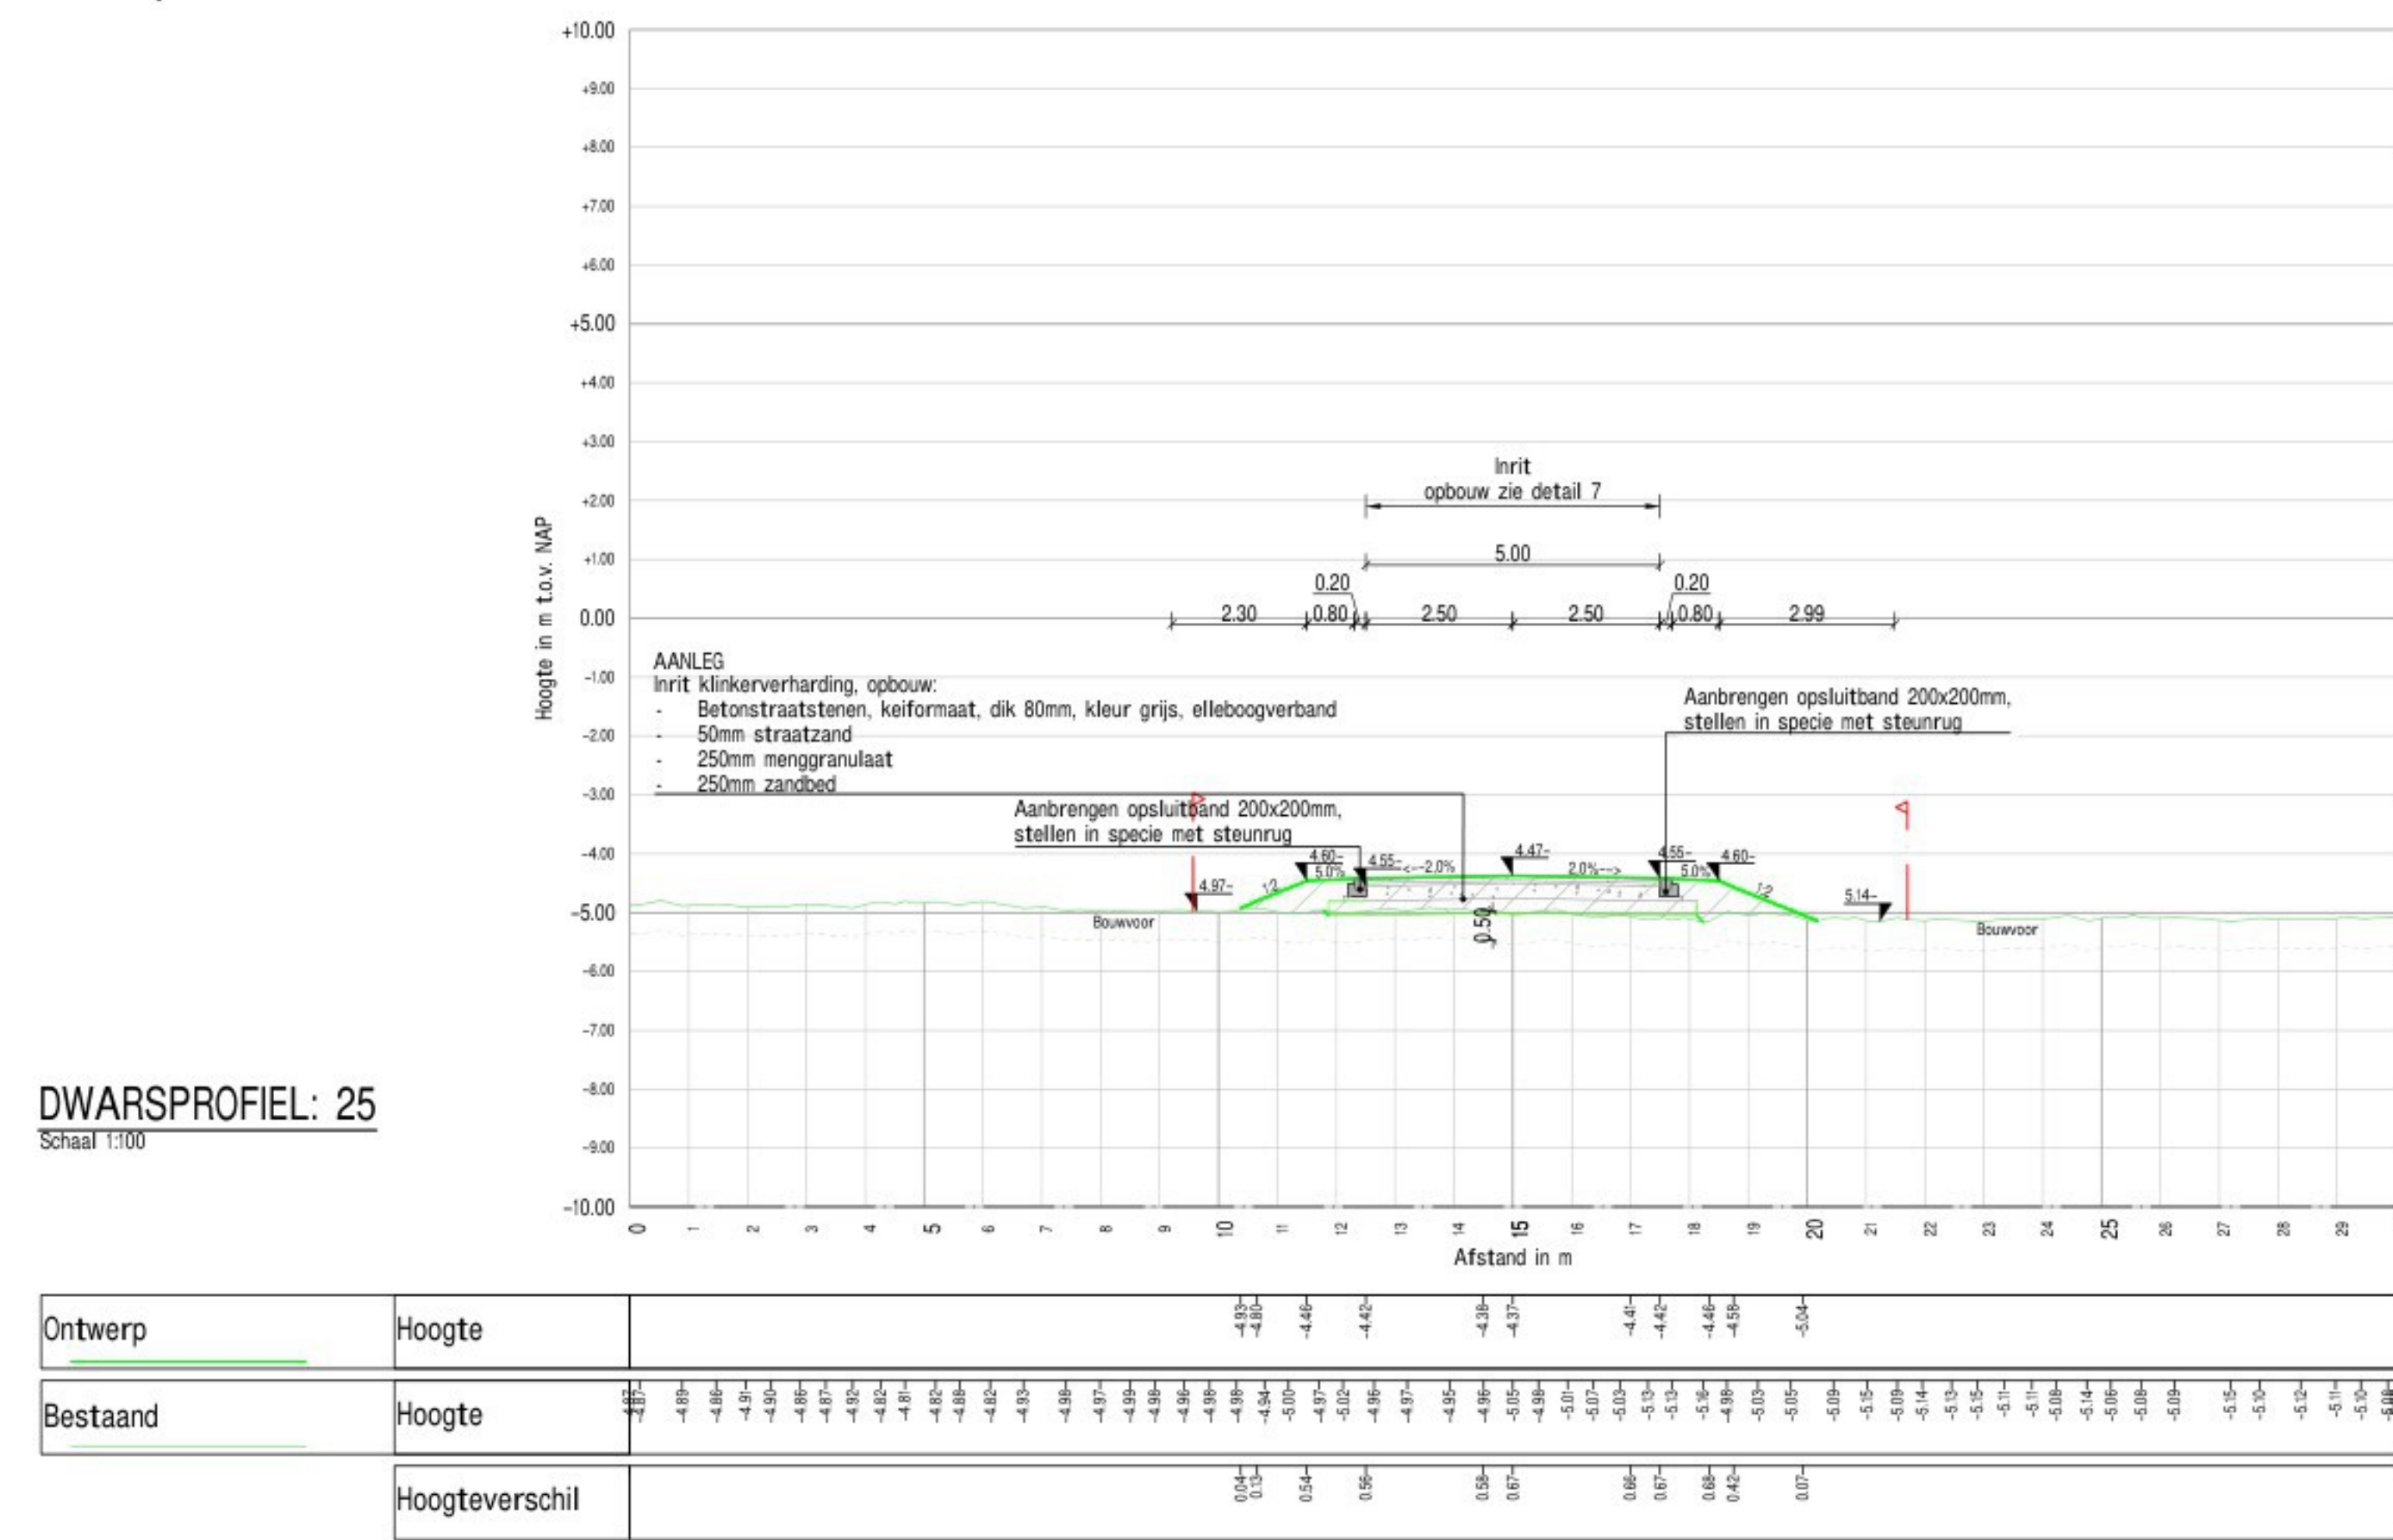

DWARSPROFIEL: 24
Schaal 1:100

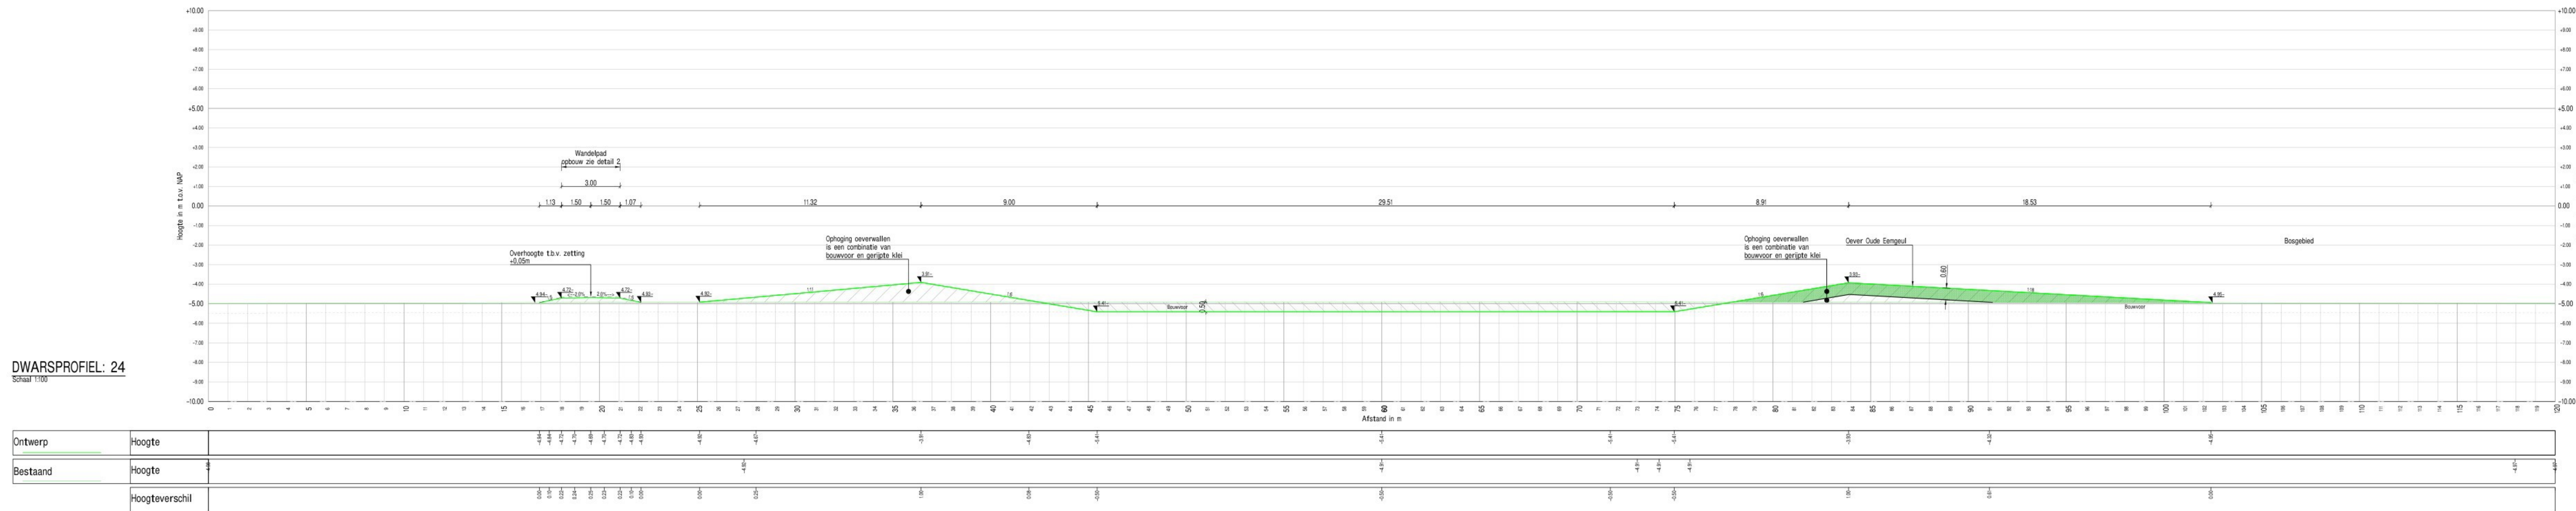

LEGENDA

Bestaande situatie

- Bestaand maaiveld
- Waterlijn
- Bestaande beschoeiing op hoogte brengen (afzagen of drukken)


Nieuwe situatie

- Nieuw maaiveld
- Kleischuur protocol, zie detail 6
- Te ontgraven grond: bouwvoor (0.00 - 0.50m -mv)
- Te ontgraven grond: Geripte klei (0.50 - 1.20m -mv)
- Te ontgraven grond: Ongeripte klei/veen (> 1.20m -mv)
- Aanvullen grond
- Aan te brengen zand
- Aan te brengen bouwvoor/teelaarde
- Aan te brengen bouwvoor/teelaarde
- Voorde
- Beheerpad halfverharding
- Isispad
- Irrit bisweg
- Aan te brengen drainage
- Aanbrengen duiker
- Aanbrengen geotextiel
- Opsluitbanden, beton, grijs, 100x200 incl. steurnug
- Opsluitbanden, beton, grijs, 200x200 incl. steurnug
- Werkgrens
- Draadraster 1.00m hoog

Opruiming

- Opbreken bestaand asfalt verharding incl. fundering

- OPMERKINGEN:
- Maten in meters en materiaalmaten in millimeters, tenzij anders aangegeven.
 - Hoogtemaatvoering in meters t.o.v. NAP, tenzij anders aangegeven.
 - Hoeken in graden
 - Coördinaten in meters t.o.v. Rijksdriehoekstelsel.

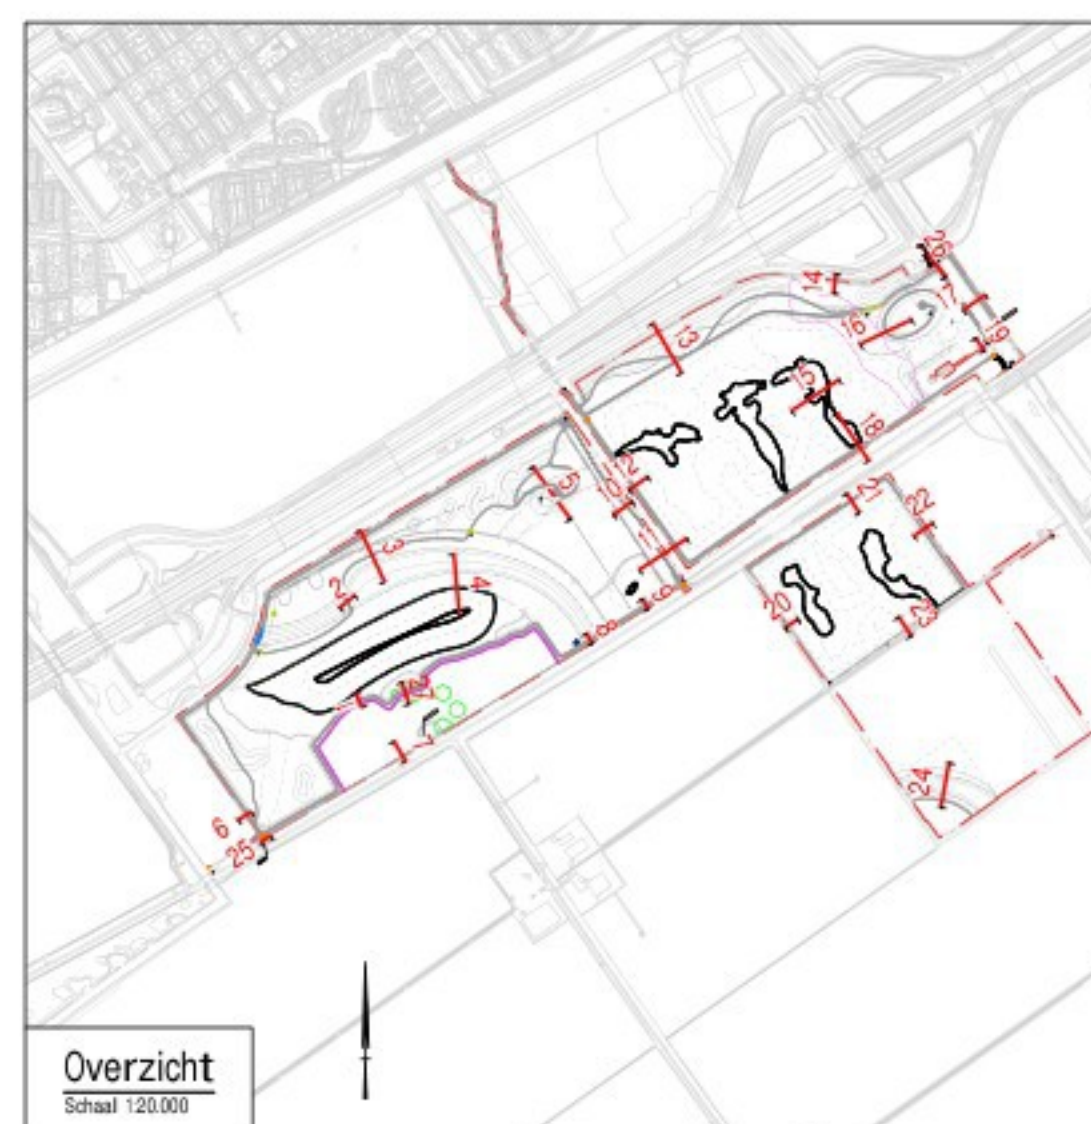

Overzicht
Schaal 1:250.000

Wijz.	Aard der wijziging	Datum	St.	Gr.
10	Opruiming O.D. verrekt	18-09-2025	-	-
20	Opruiming h.a.v. overleg Waterschap	01-09-2025	-	-
30	-	-	-	-
40	-	-	-	-

Tauw bv is gevestigd in:
Amsterdam - Assen - Davenport
Eindhoven - Enschede - Leeuwarden
Rotterdam - Utrecht
www.tauw.nl

Opdrachtgever:
Het Flevoland
Project:
Nieuwe Natuur Noorderwold-Emvalsei Noord
Fase: Bestek
Onderdeel:
Dwarsprofielen

Documentnummer: 1293400-TE-ALG-BE-0132

Stek.	Stek.	Datum	Stek.
1293400	1293400	18-09-2025	1293400
Blad 12 van 13	Blad 12 van 13	Concept 2.0	Concept 2.0

A1+ (594x1680)

