


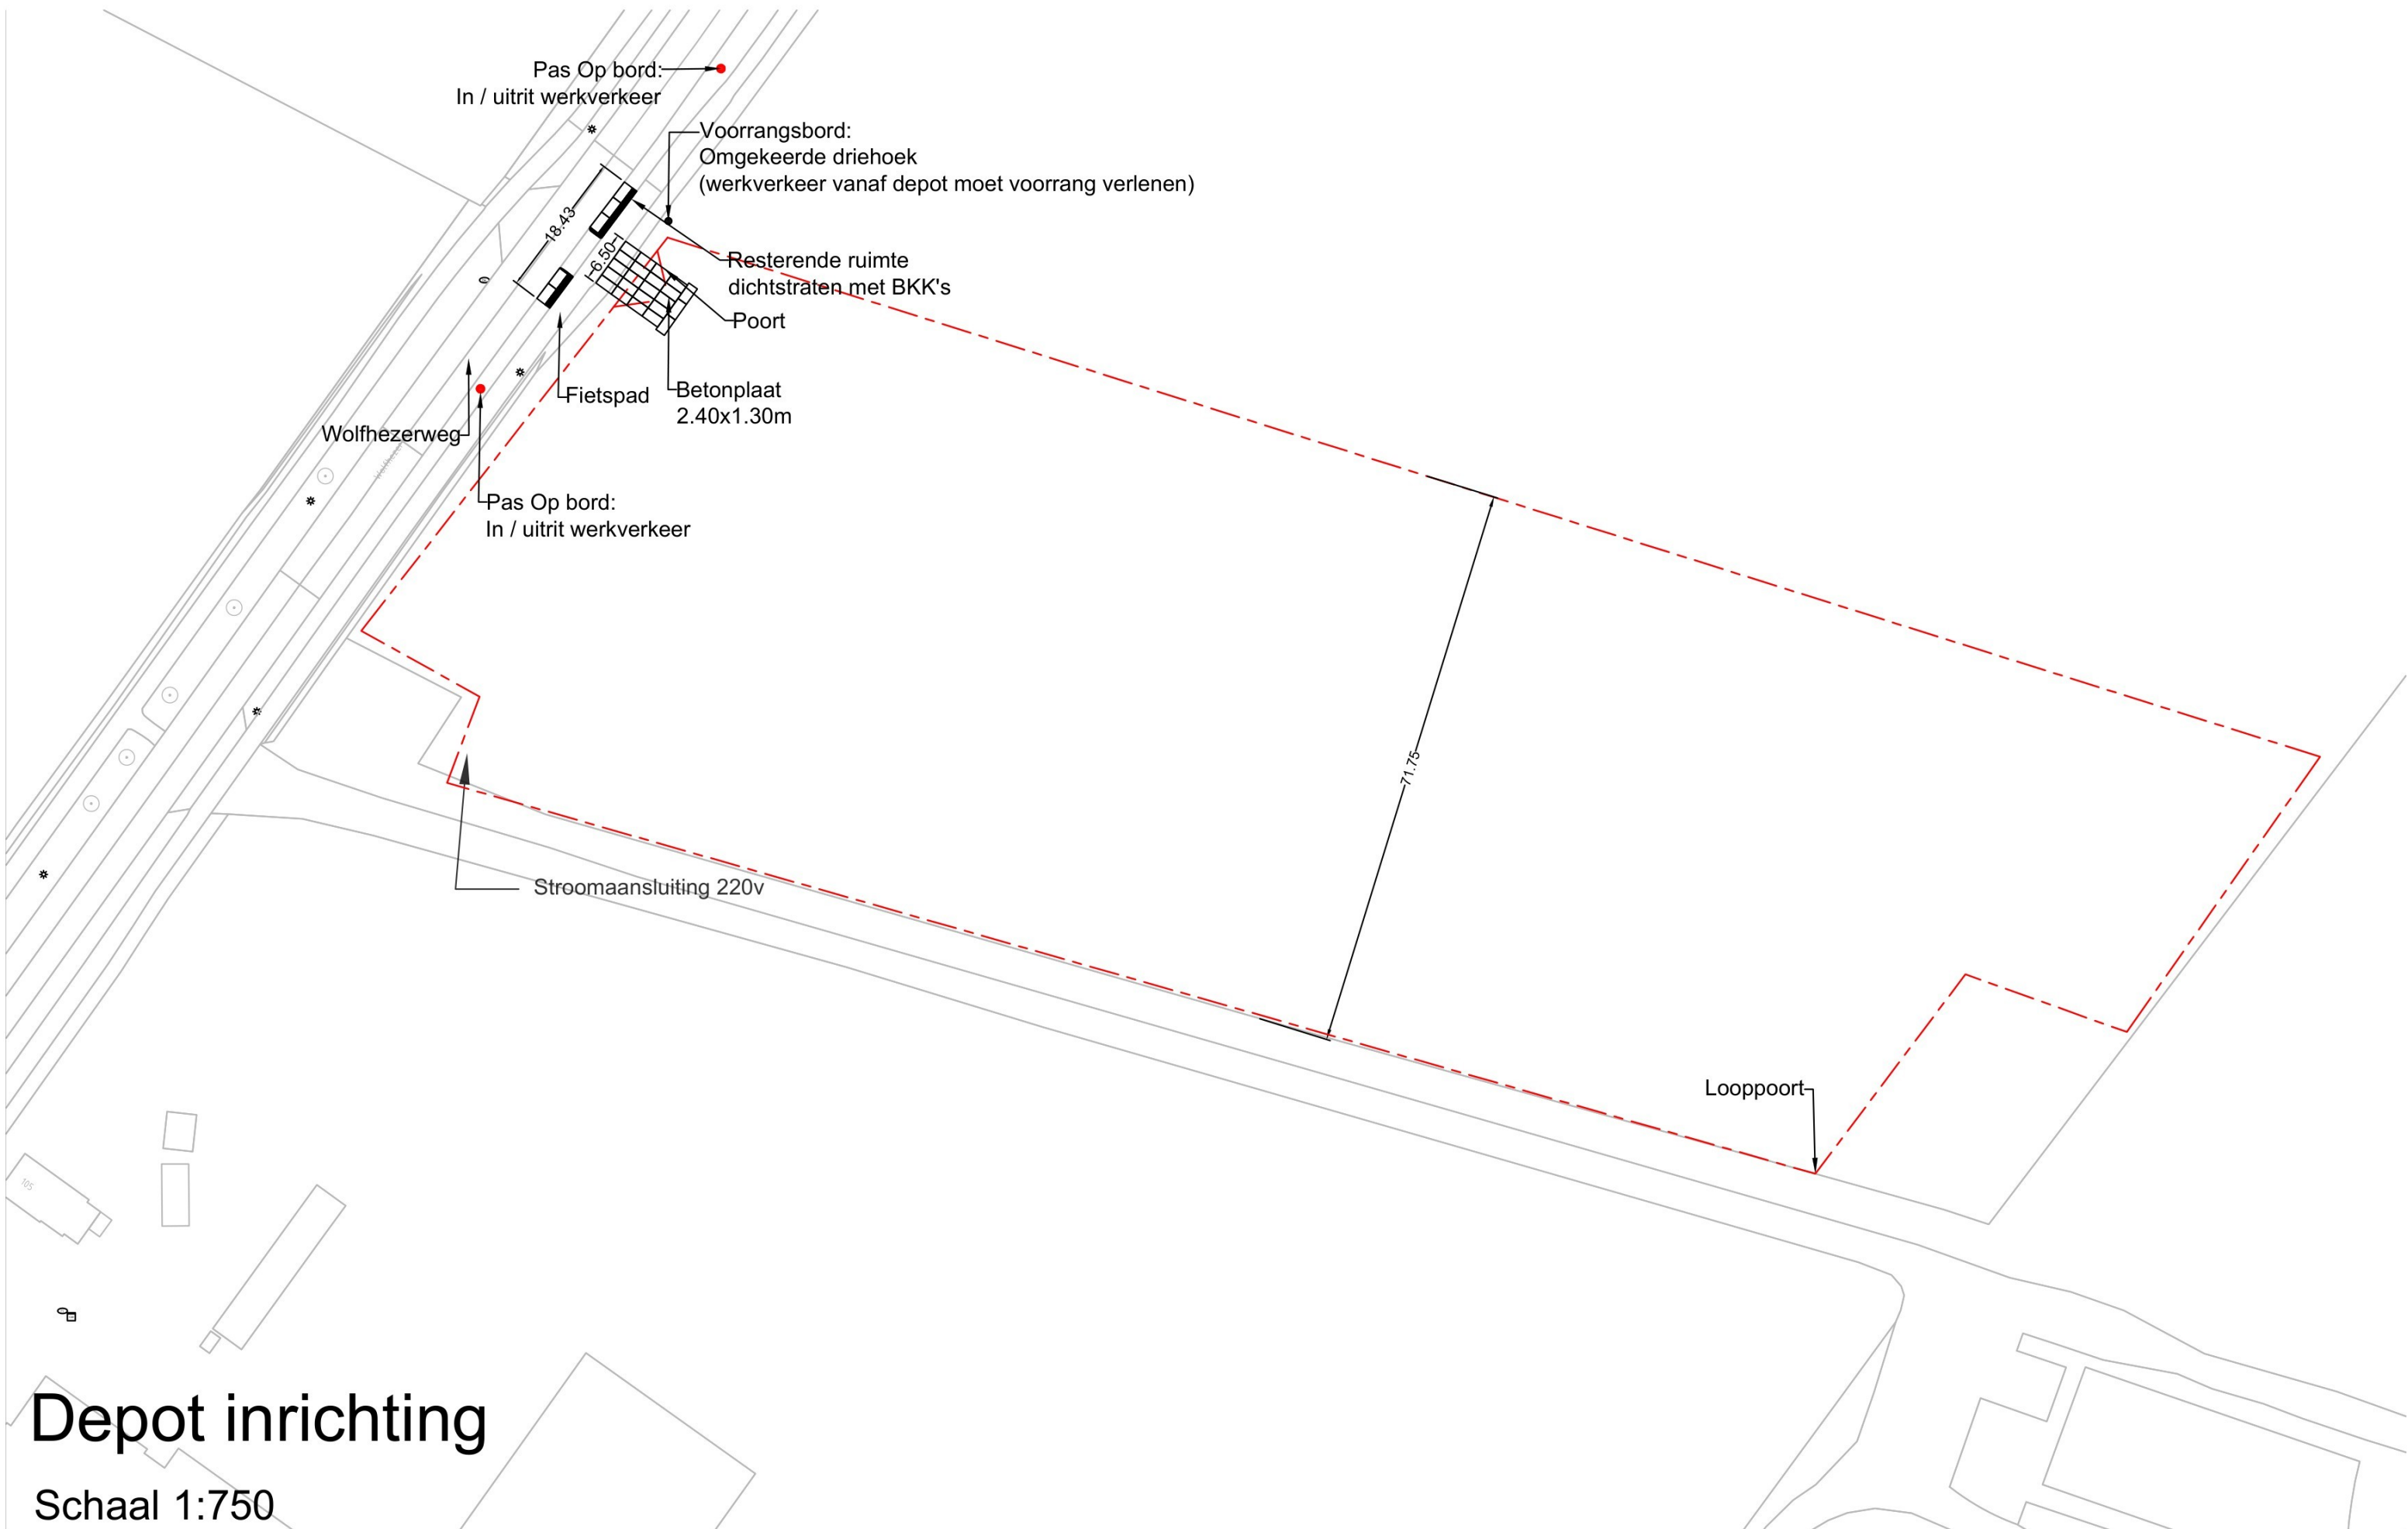

Depot inrichting

Schaal 1:750