



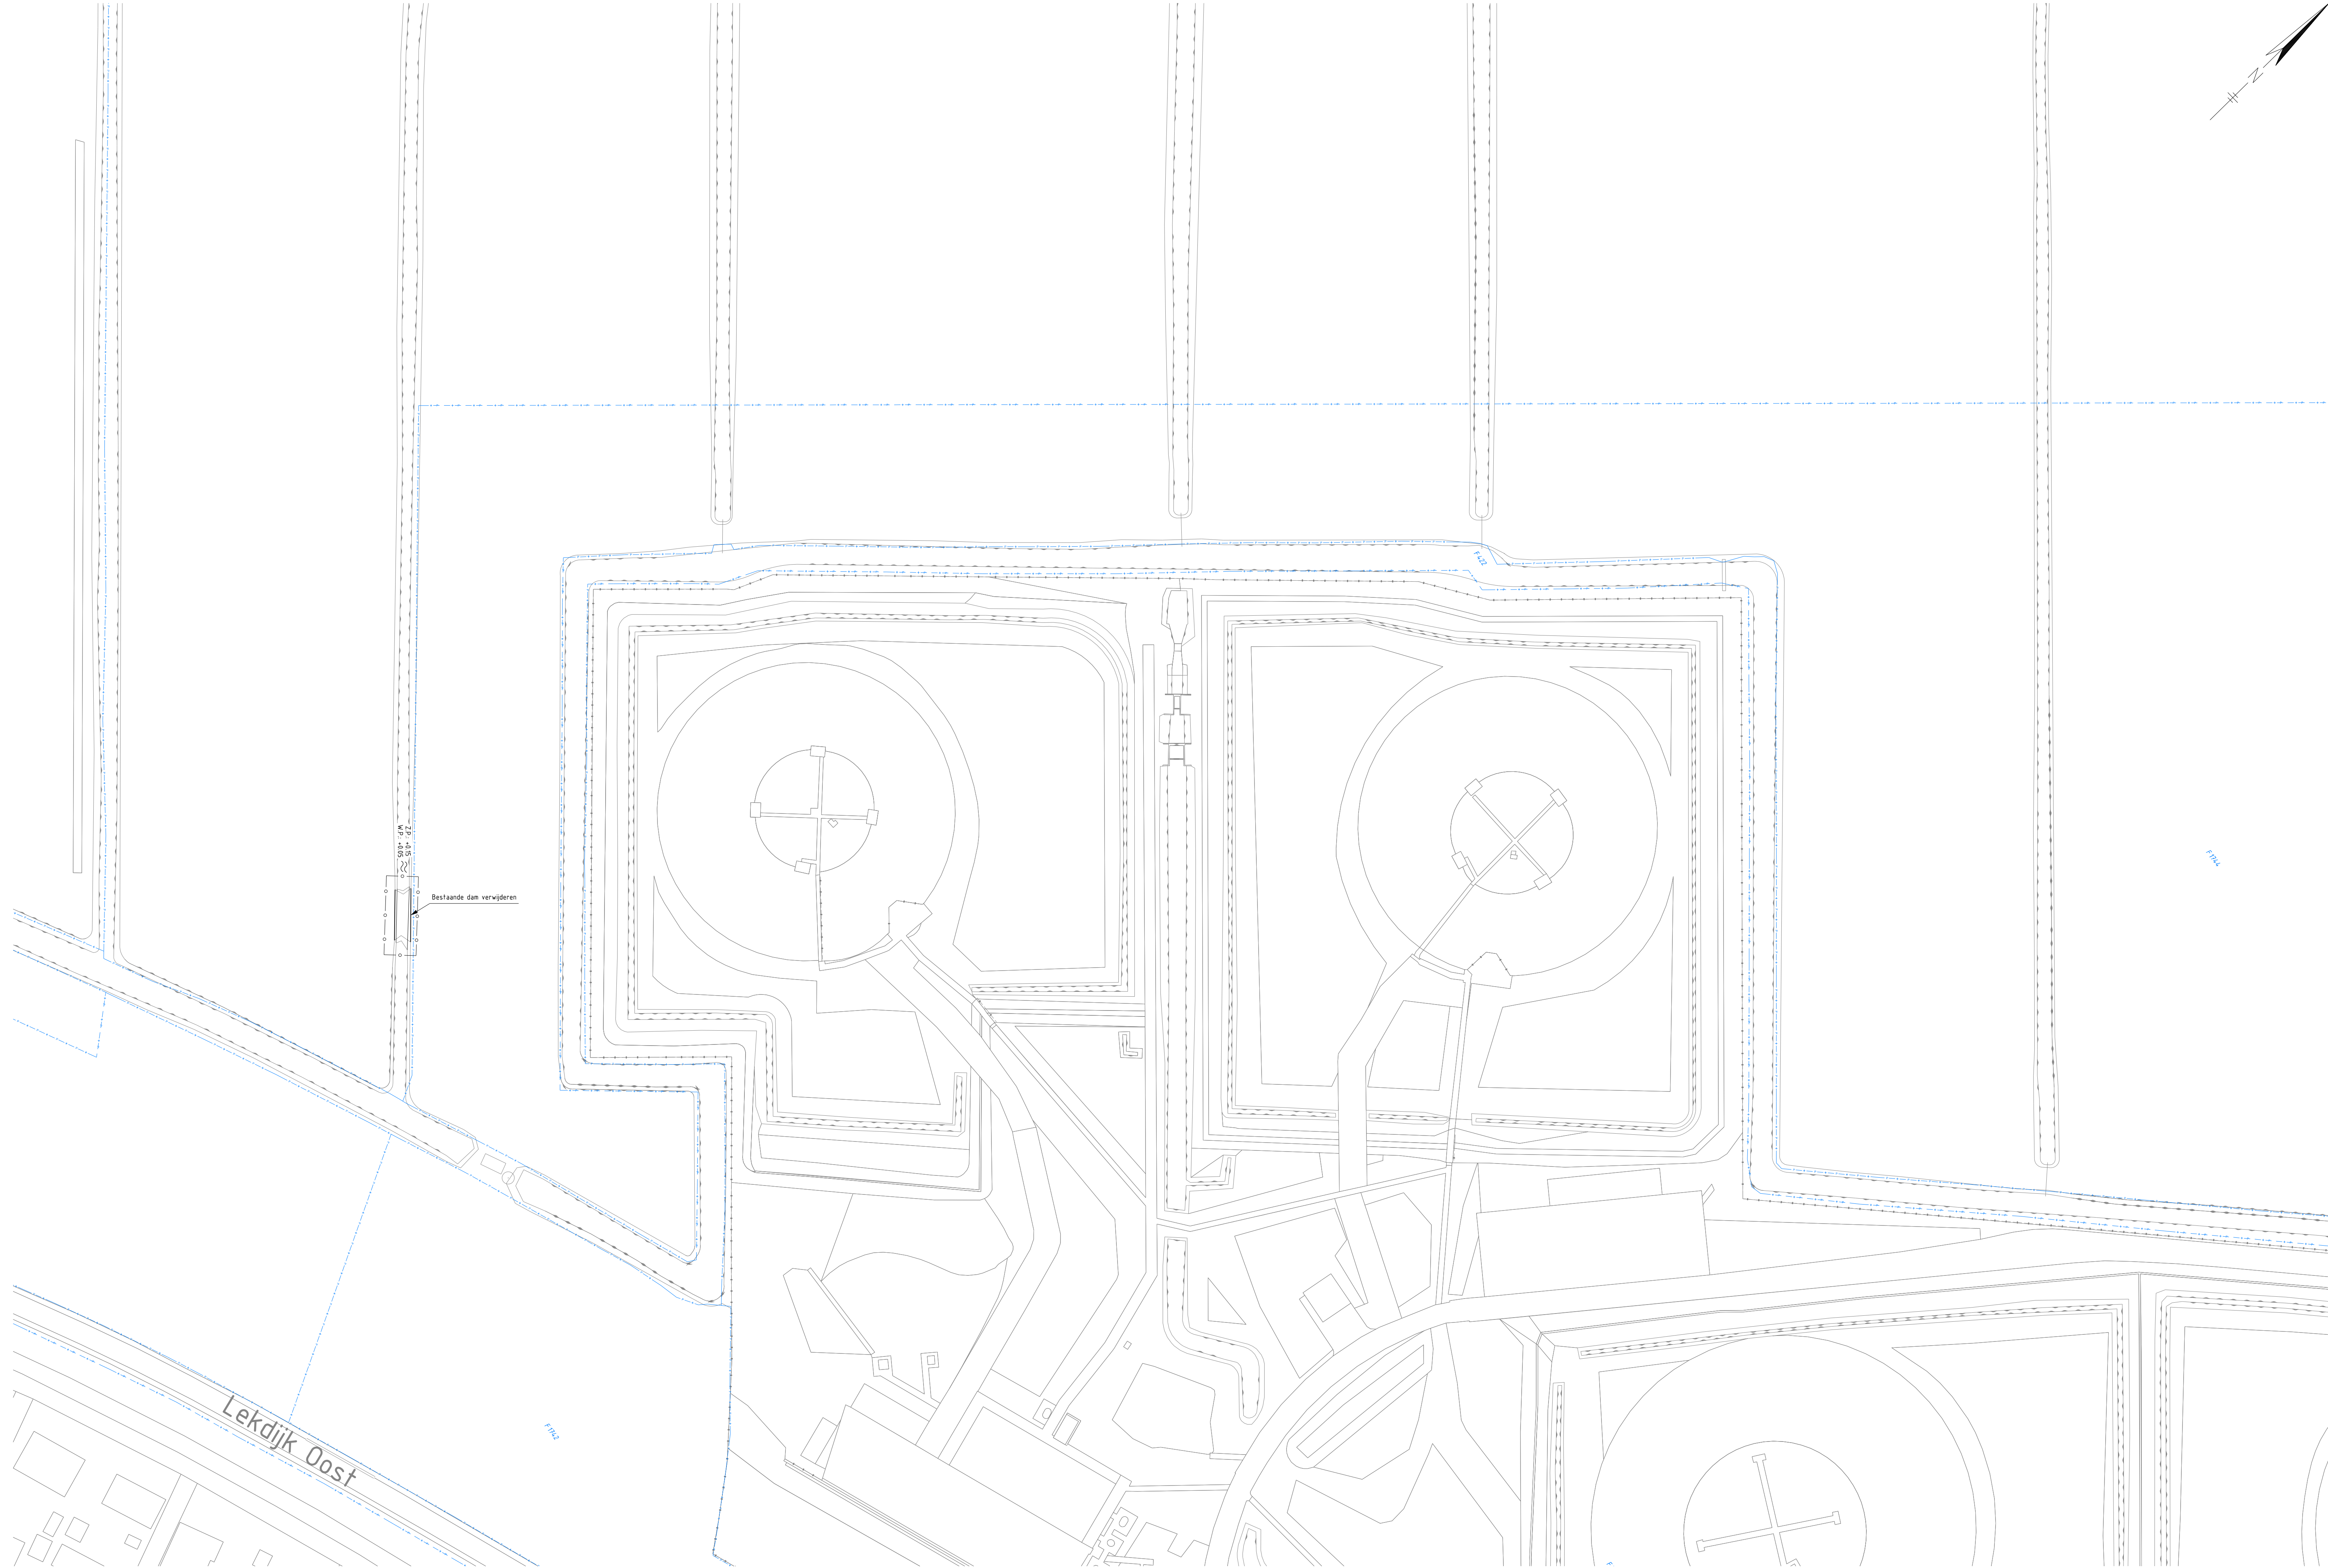

- LEGENDA**
- Afgraven voorbelasting zand, dik: 0.60-1.20m, tot +155 N.A.P.
 - Afgraven voorbelasting grond, dik: 0.60-0.70m, tot +155 N.A.P.
 - Afgraven voorbelasting zand, dik: 1.25m, tot +155 N.A.P.
 - Afgraven voorbelasting grond, dik: 0.50m, tot maaiveld
 - Verwijderen duiker Ø 500mm staal
 - Verwijderen zakbaak
 - Verwijderen Big Bags 1m3
 - Waterlijn
 - Kruin talud ontgraving
 - Bestaande hoogte
 - Bestaande situatie
 - Bestaande waterlijn
 - Bestaande boom
 - Perceel grenzen, bestaand
 - Project grens

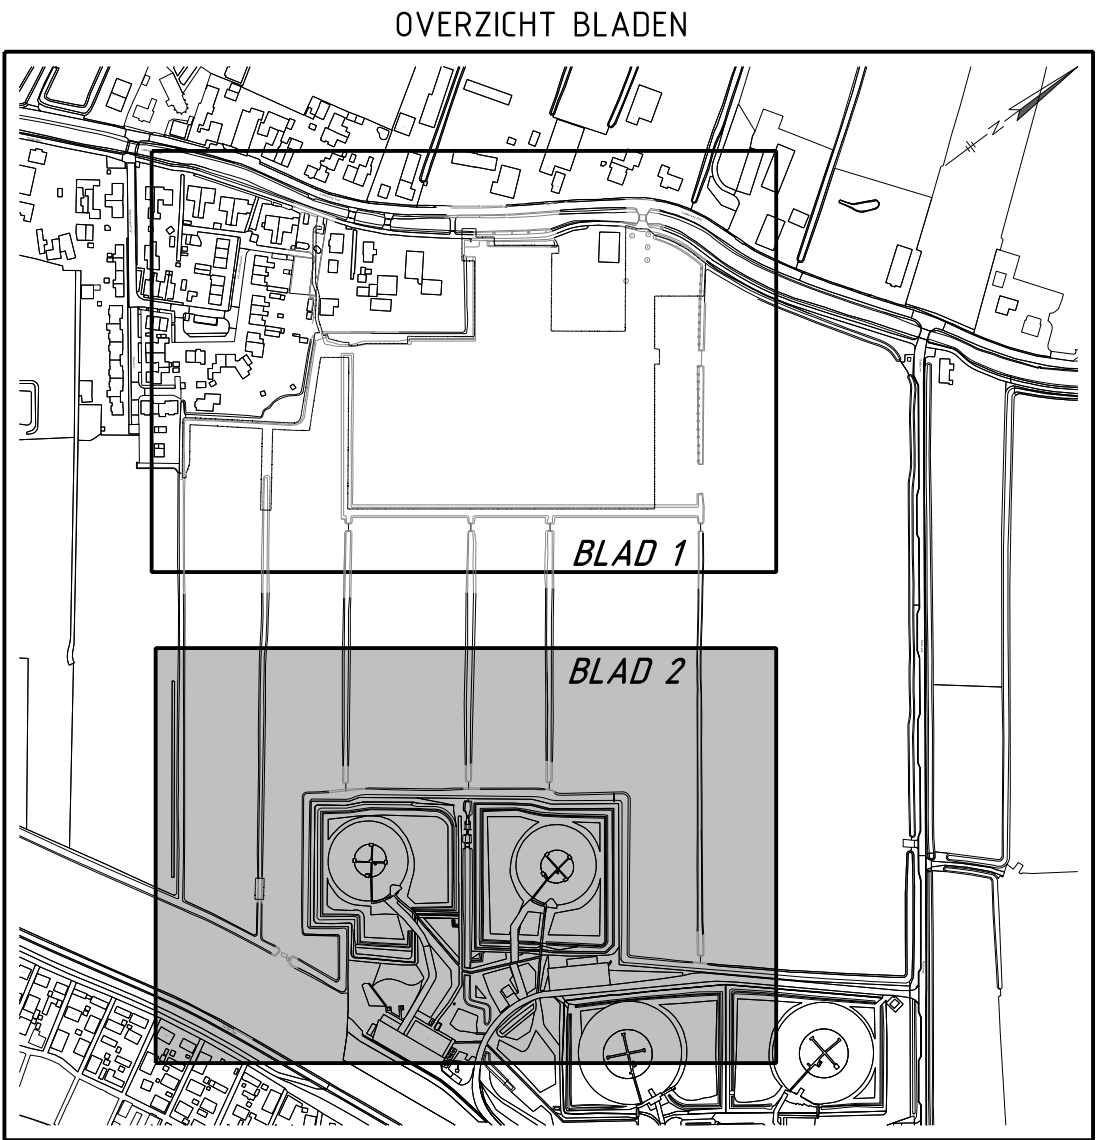

0 5 10 15 20m

1500

ALGEMENE OPMERKINGEN

Maatvoering, tenzij anders vermeld:

- Hoogtenoten in meters t.o.v. N.A.P.
- Maatvoering in meters
- Maatvoering in millimeters
- Handmatige wijzigingen zijn niet toegestaan

1	08-01-2026	OPRUIMINGSPLAN	R.H.P.B.	F.T.
Versie	Datum	Omschrijving	Getekend	Gecontroleerd

Opdrachtgever:
**ONTWIKKELINGSMAATSCHAPPIJ
LOPIKERWAARD B.V.**

Project:
**ONTWIKKELING DE KAPELSE GAARD
BOUWRIJP MAKEN**

Fase:
BESTEK BOUWRIJP MAKEN

Onderdeel:
OPRUIMINGSPLAN

Tekeningnummer:
W25-40427-BT-BRM-02-02

Projectleider:
M.d.V.

Formaat:
A1 1051

Status:
CONCEPT

Documentnummer:
W25-40427-BT-BRM-02-02

Bladnummer / van
2 van 2

Schaal:
1:500

Versienummer:
1

**waalpartners civil
engineering**

Tel: +31 174 62 77 91
Zuidweg 75, 2671 MP, Naaldwijk

www.waalpartners.nl
info@waalpartners.nl