


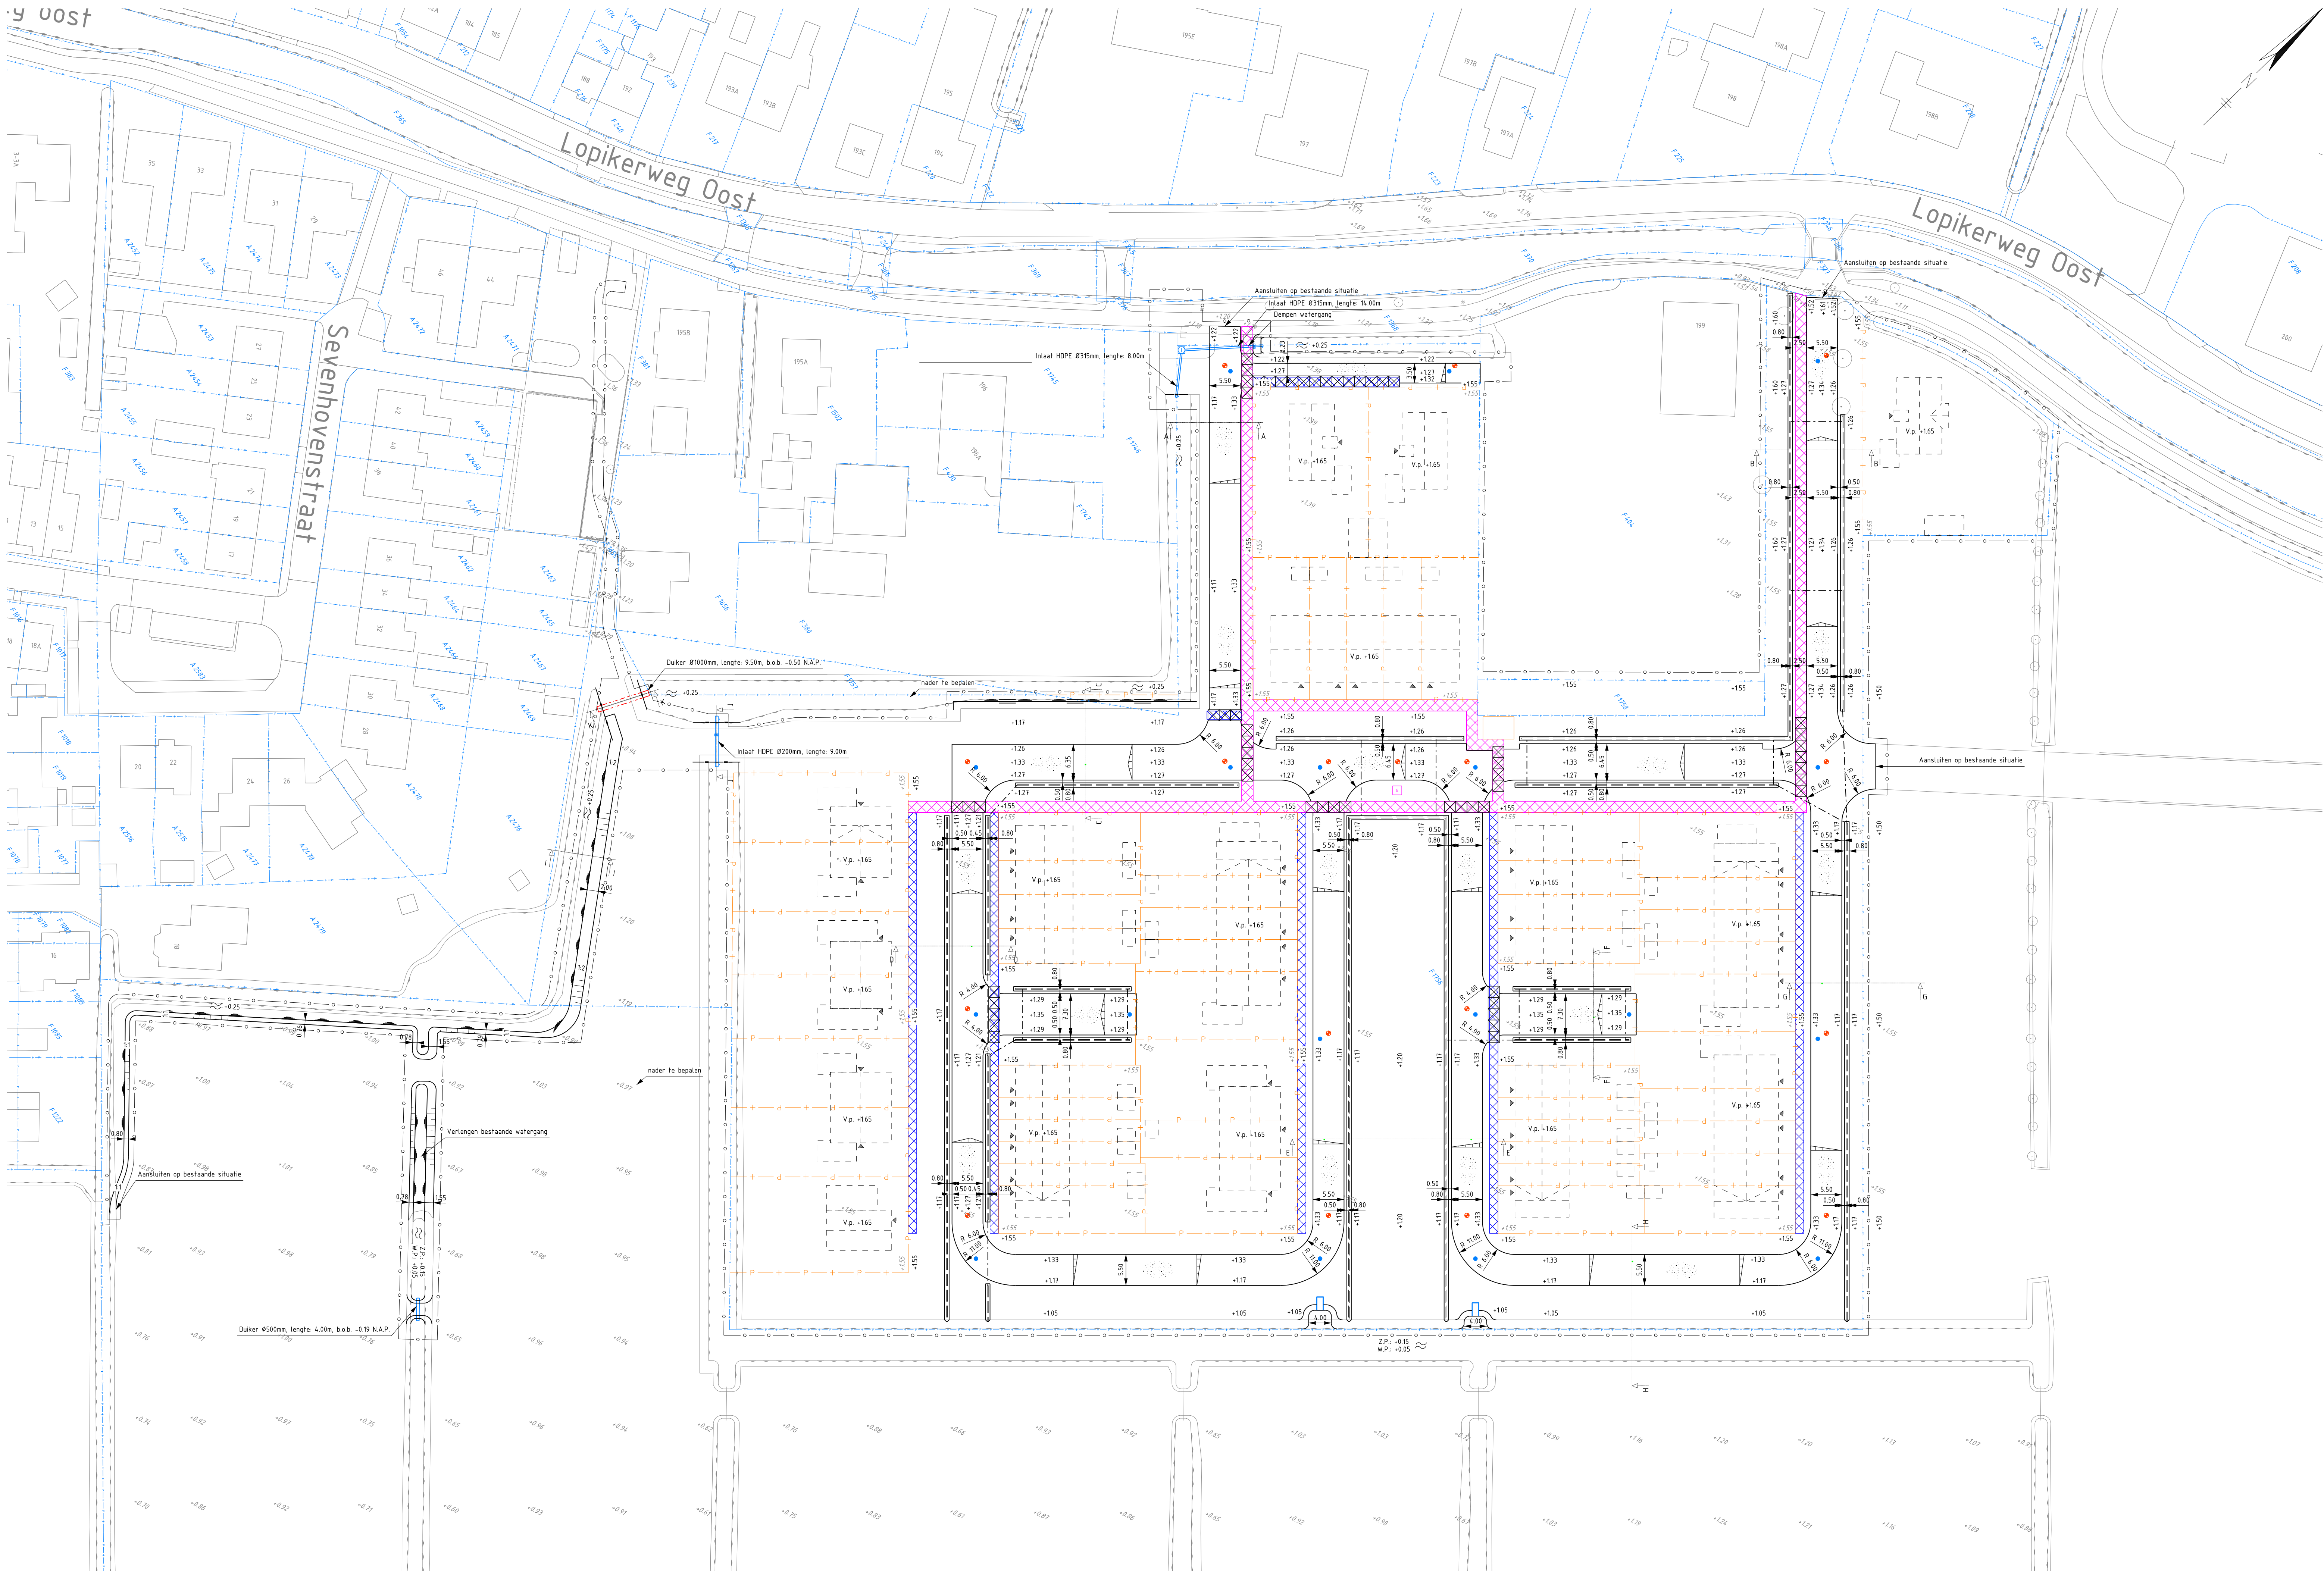

LEGENDA

Betongplaat 0/315, dik. 250mm

Verkanting

Toekomstige hoogte

PE inspectiepunt HWA, met stroomprofiel en bolle bodem

PE inspectiepunt DWA, met stroomprofiel en bolle bodem

Roelgemaal, beten 1500x1500mm

Uitstroombak met nummer HWA, type GU-1 2400x1240x100mm, met spanningsbak op fundering en palen

K&L trace, breedte 2,00m

K&L trace, breedte 1,50m

Waterlijn

FSC houten damwand aandringen (zie doorsnede C blad 05 voor details)

Houten beschoeiing

Betonplaten 2000x2000x160mm

Controlepunt duiker Ø600mm

Afsluiter, type KW1/LSA

Markeringspaal inlaat

Te plaatsen inlaat HDPE

Te plaatsen duiker PE Ø500mm

Te plaatsen duiker beton Ø1000mm

Duiker t.b.v. greppel PE Ø200mm b.o.b. op bodem greppel

Greppel -0.30 maaiveld, talud 1:1 bodembreedte 200mm, 500mm uit rand betongrandaal

Toekomstige bebouwing

Ingang toekomstige bebouwing

Toekomstig waterpeil

Bestaande hoogte

Bestaande situatie


Bestaande waterlijn

Bestaande boom

Perceel grenzen, bestaand

Perceel grenzen, nieuw

Project grans

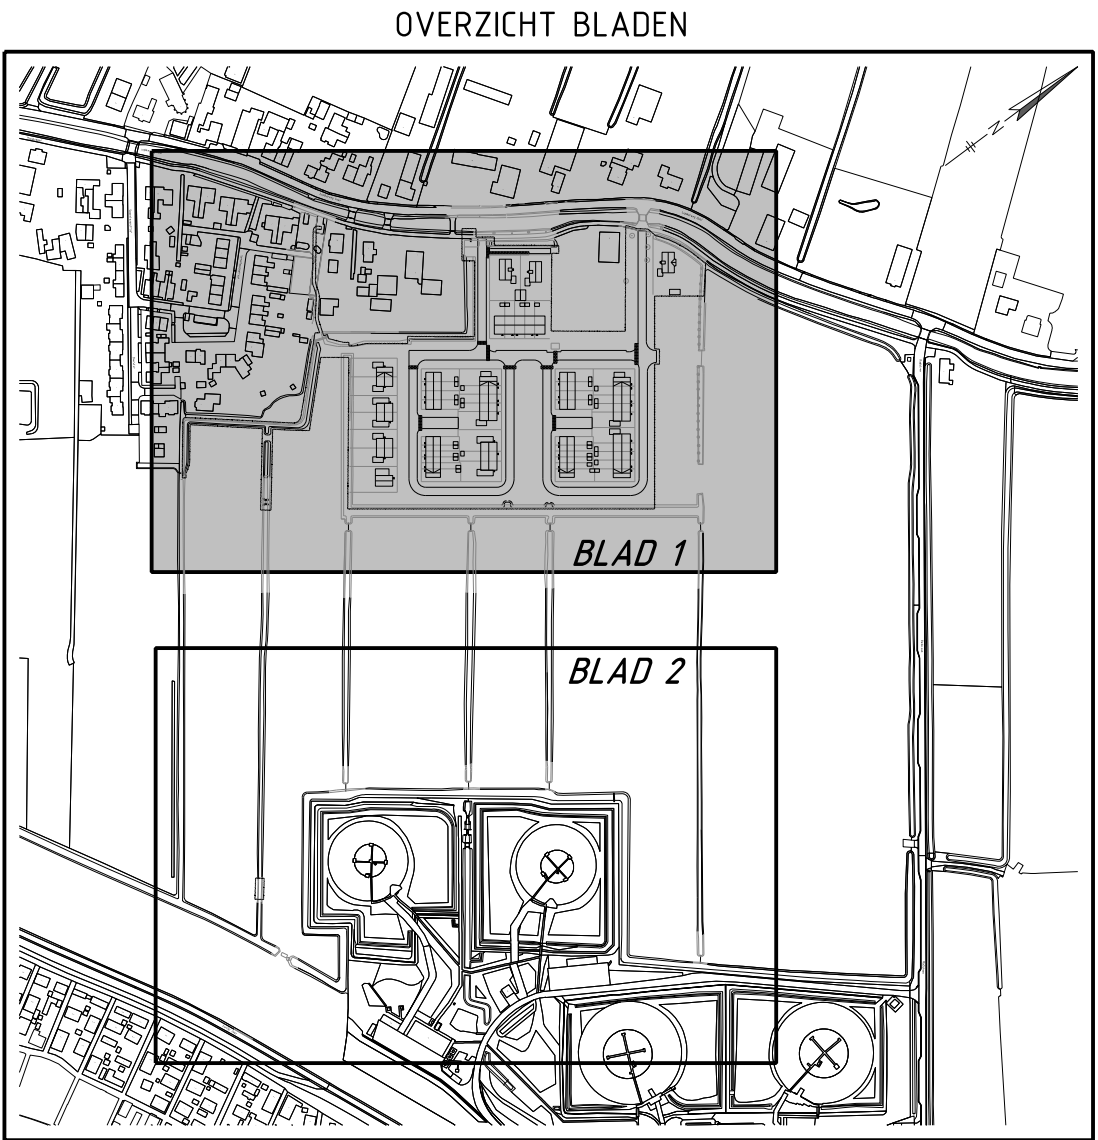

0 5 10 15 20m

1:500

ALGEMENE OPMERKINGEN

Maatvoering, tenzij anders vermeld.

- hoogtenoten in meters t.o.v. N.A.P.

- maatvoering in meters

- afstanden in millimeters

Handtekening wijzigingen zijn niet toegestaan

3	08-01-2026	OPMERKINGEN GEMEENTE VERWERKT	R.H.P.B.	F.T.
2	11-10-2025	OPMERKINGEN O.G. VERWERKT	R.H.P.B.	F.T.
1	15-10-2025	INRICHTINGSPLAN	R.H.P.B.	F.T.
Versie	Datum	Omschrijving	Gefekend	Gecontroleerd

Opdrachtgever

ONTWIKKELINGSMAATSCHAPPIJ

LOPIKERWAARD B.V.

Project

ONTWIKKELING DE KAPELSE GAARD

BOUWRIJP MAKEN

Fase

BESTEK BOUWRIJP MAKEN

Onderdeel

INRICHTINGSPLAN

Tekeningnummer

W25-40427-BT-BRM-03-01

Projectleider

M.d.V.

Formaat

A1 1051

Status

CONCEPT

Documentnummer

W25-40427-BT-BRM-03-01

Bladnummer / van

1 van 2

Schaal

1:500

Versienummer

3

www.waalspartners.nl

info@waalspartners.nl

Tel: +31 174 62 77 91

Zuidweg 75, 2671 MP, Naaldwijk

waalspartners

civil

engineering

file: ...\\W25-40427-BT-BRM-03_inrichtingsplan.dgn