



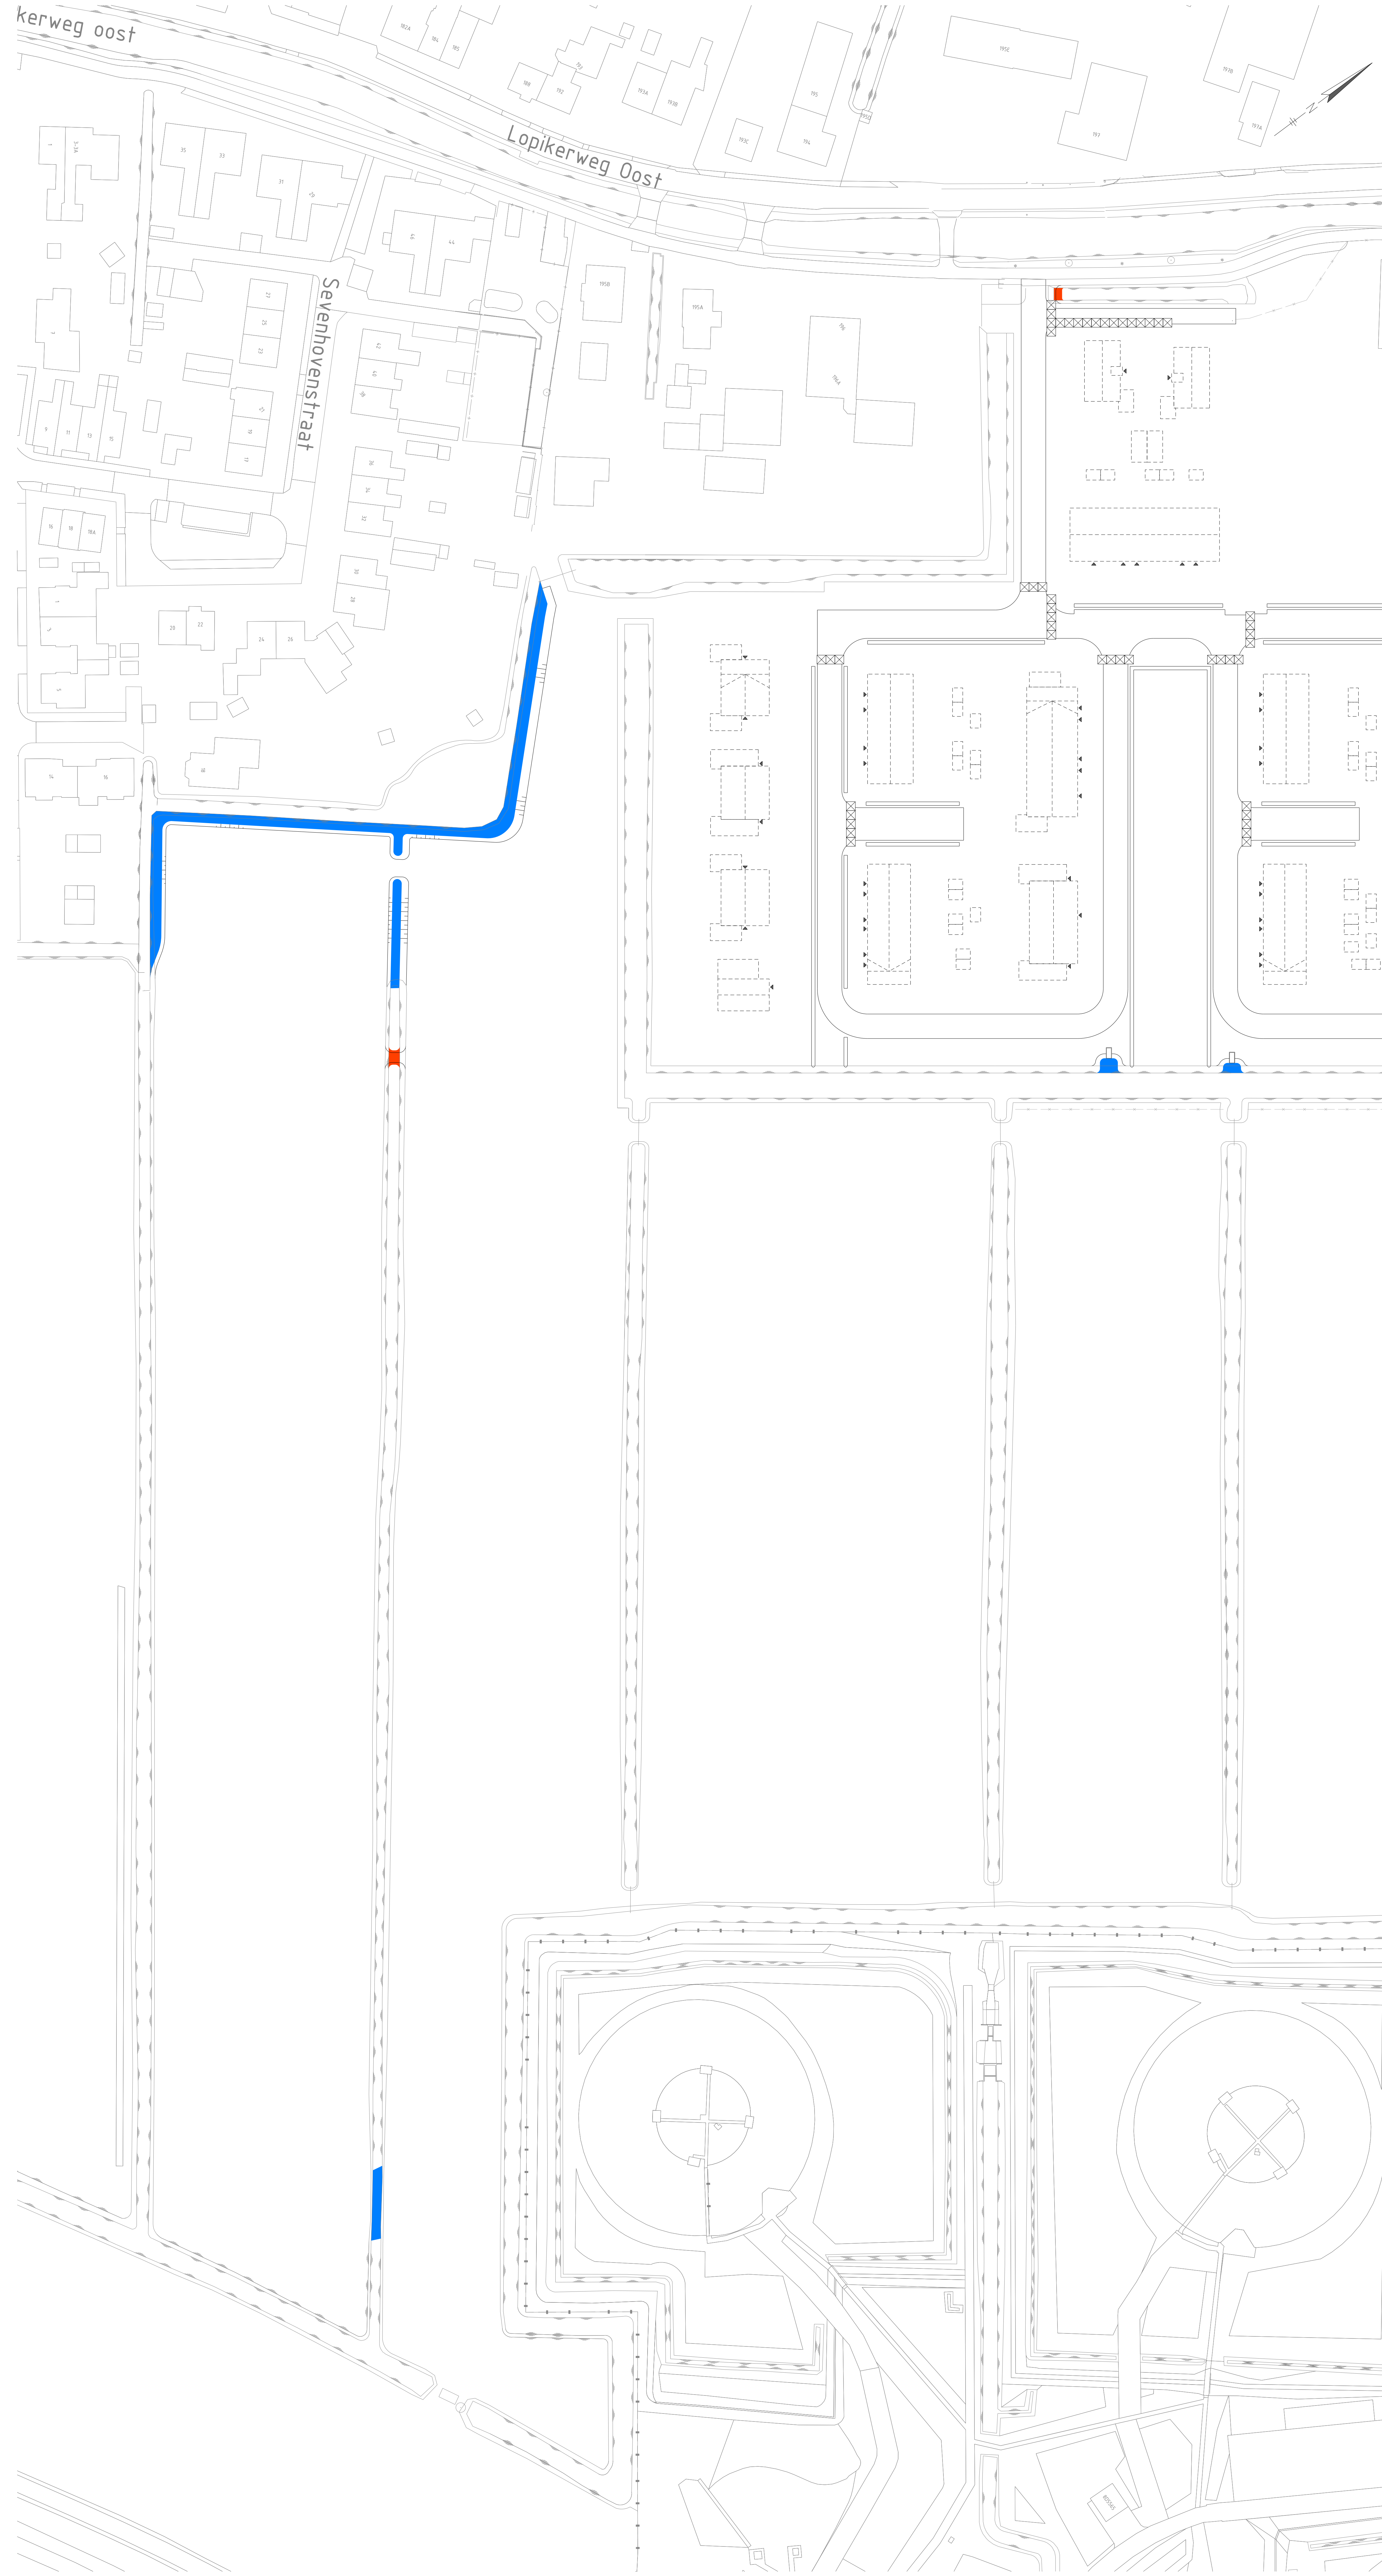

- LEGENDA**
- Dempen bestaande watergang, km²
 - Ontgraven watergang, 586m²
 - Bestaande situatie
 - Nieuwe situatie

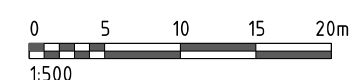

ALGEMENE OPMERKINGEN
Afwijkingen in meters worden:
- aangegeven in meters, 1 meter = 100 cm.
- aangegeven in meters, 1 meter = 100 cm.
Handtekening: [Handtekening]

1		10-01-2024	OPPEN GRAVEN BESTEK BRM	R.P.B.	F.T.
Versie		Datum	Omschrijving	Gereviseerd	Goedgekeurd
Projectleider		M.d.V.		Bladnummer 1 van 1	
Project		A0		Schied 1500	
Status		CONCEPT		Versienummer 1	
Omschrijving		WZ6-40427-VG-05			

**ONTWIKKELINGSMAATSCHAPPIJ
LOPIKERWAARD B.V.**

ONTWIKKELING DE KAPELSE GAARD

Fase:
VERGUNNINGEN

Onderdeel:
DEMPEN GRAVEN BESTEK BRM

Tekeningnummer:
WZ6-40427-VG-05

Waalpartners civil engineering

Tel: +31 (0) 174 62 77 91
E-mail: info@waalpartners.nl