
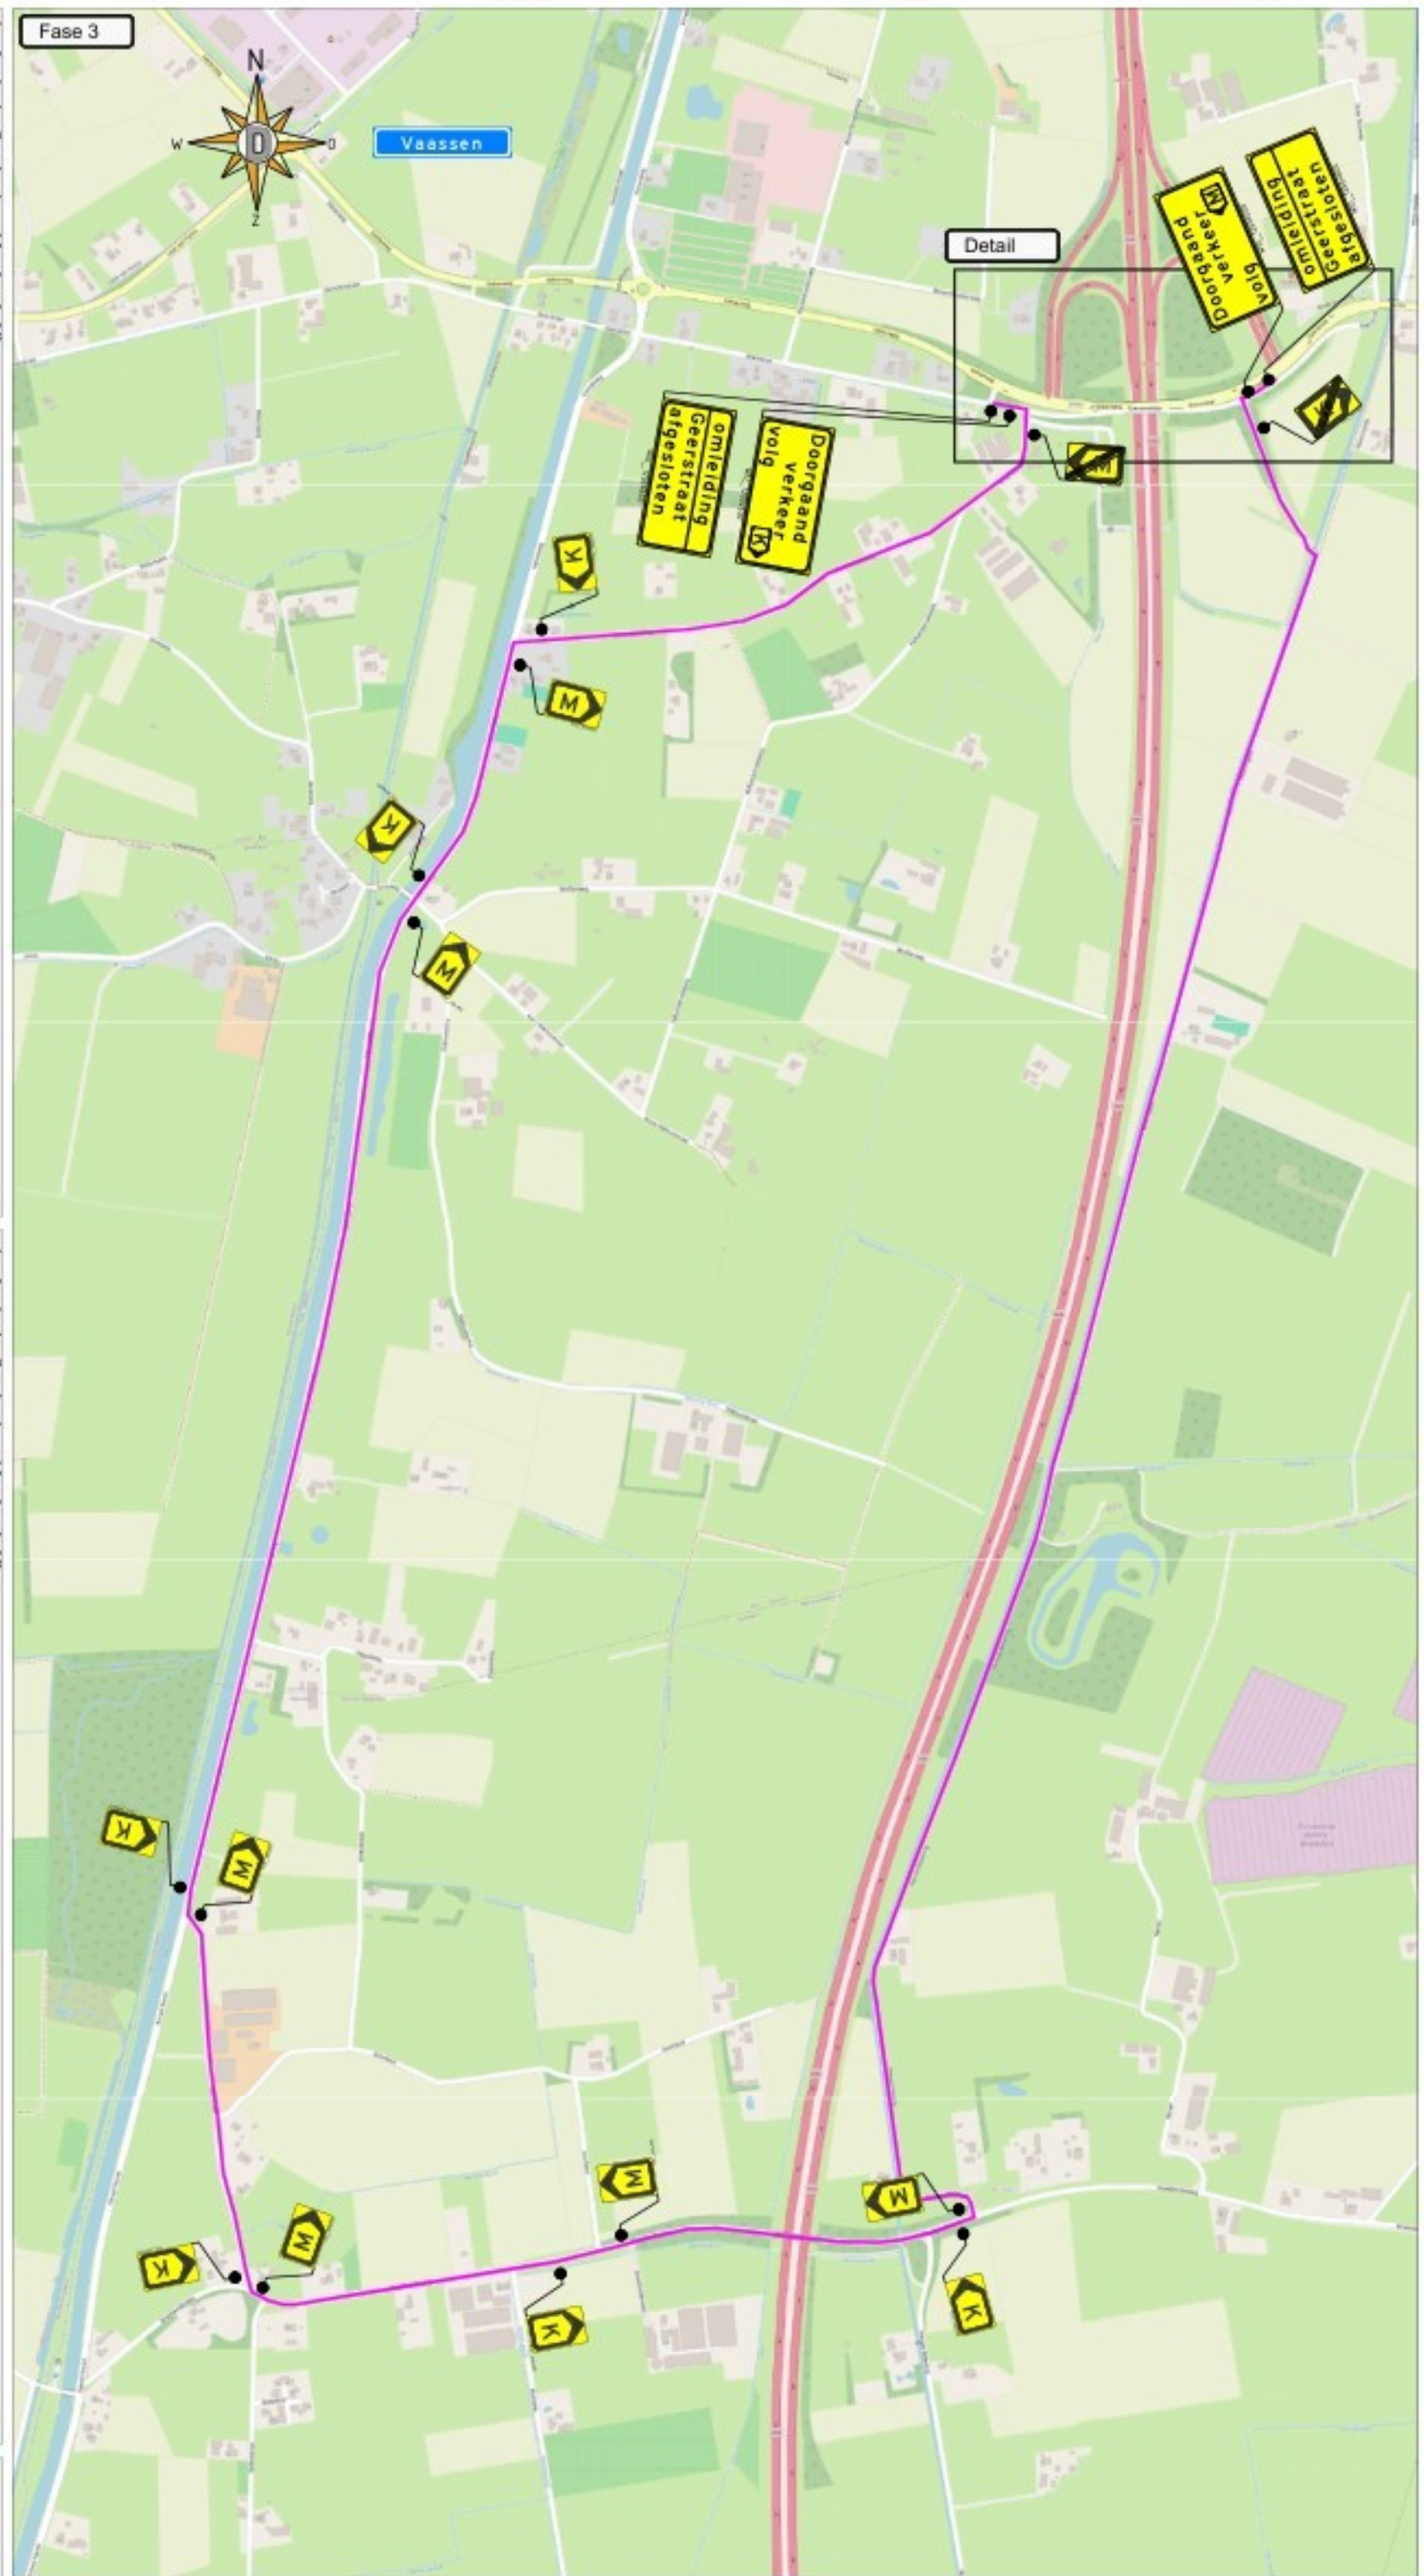


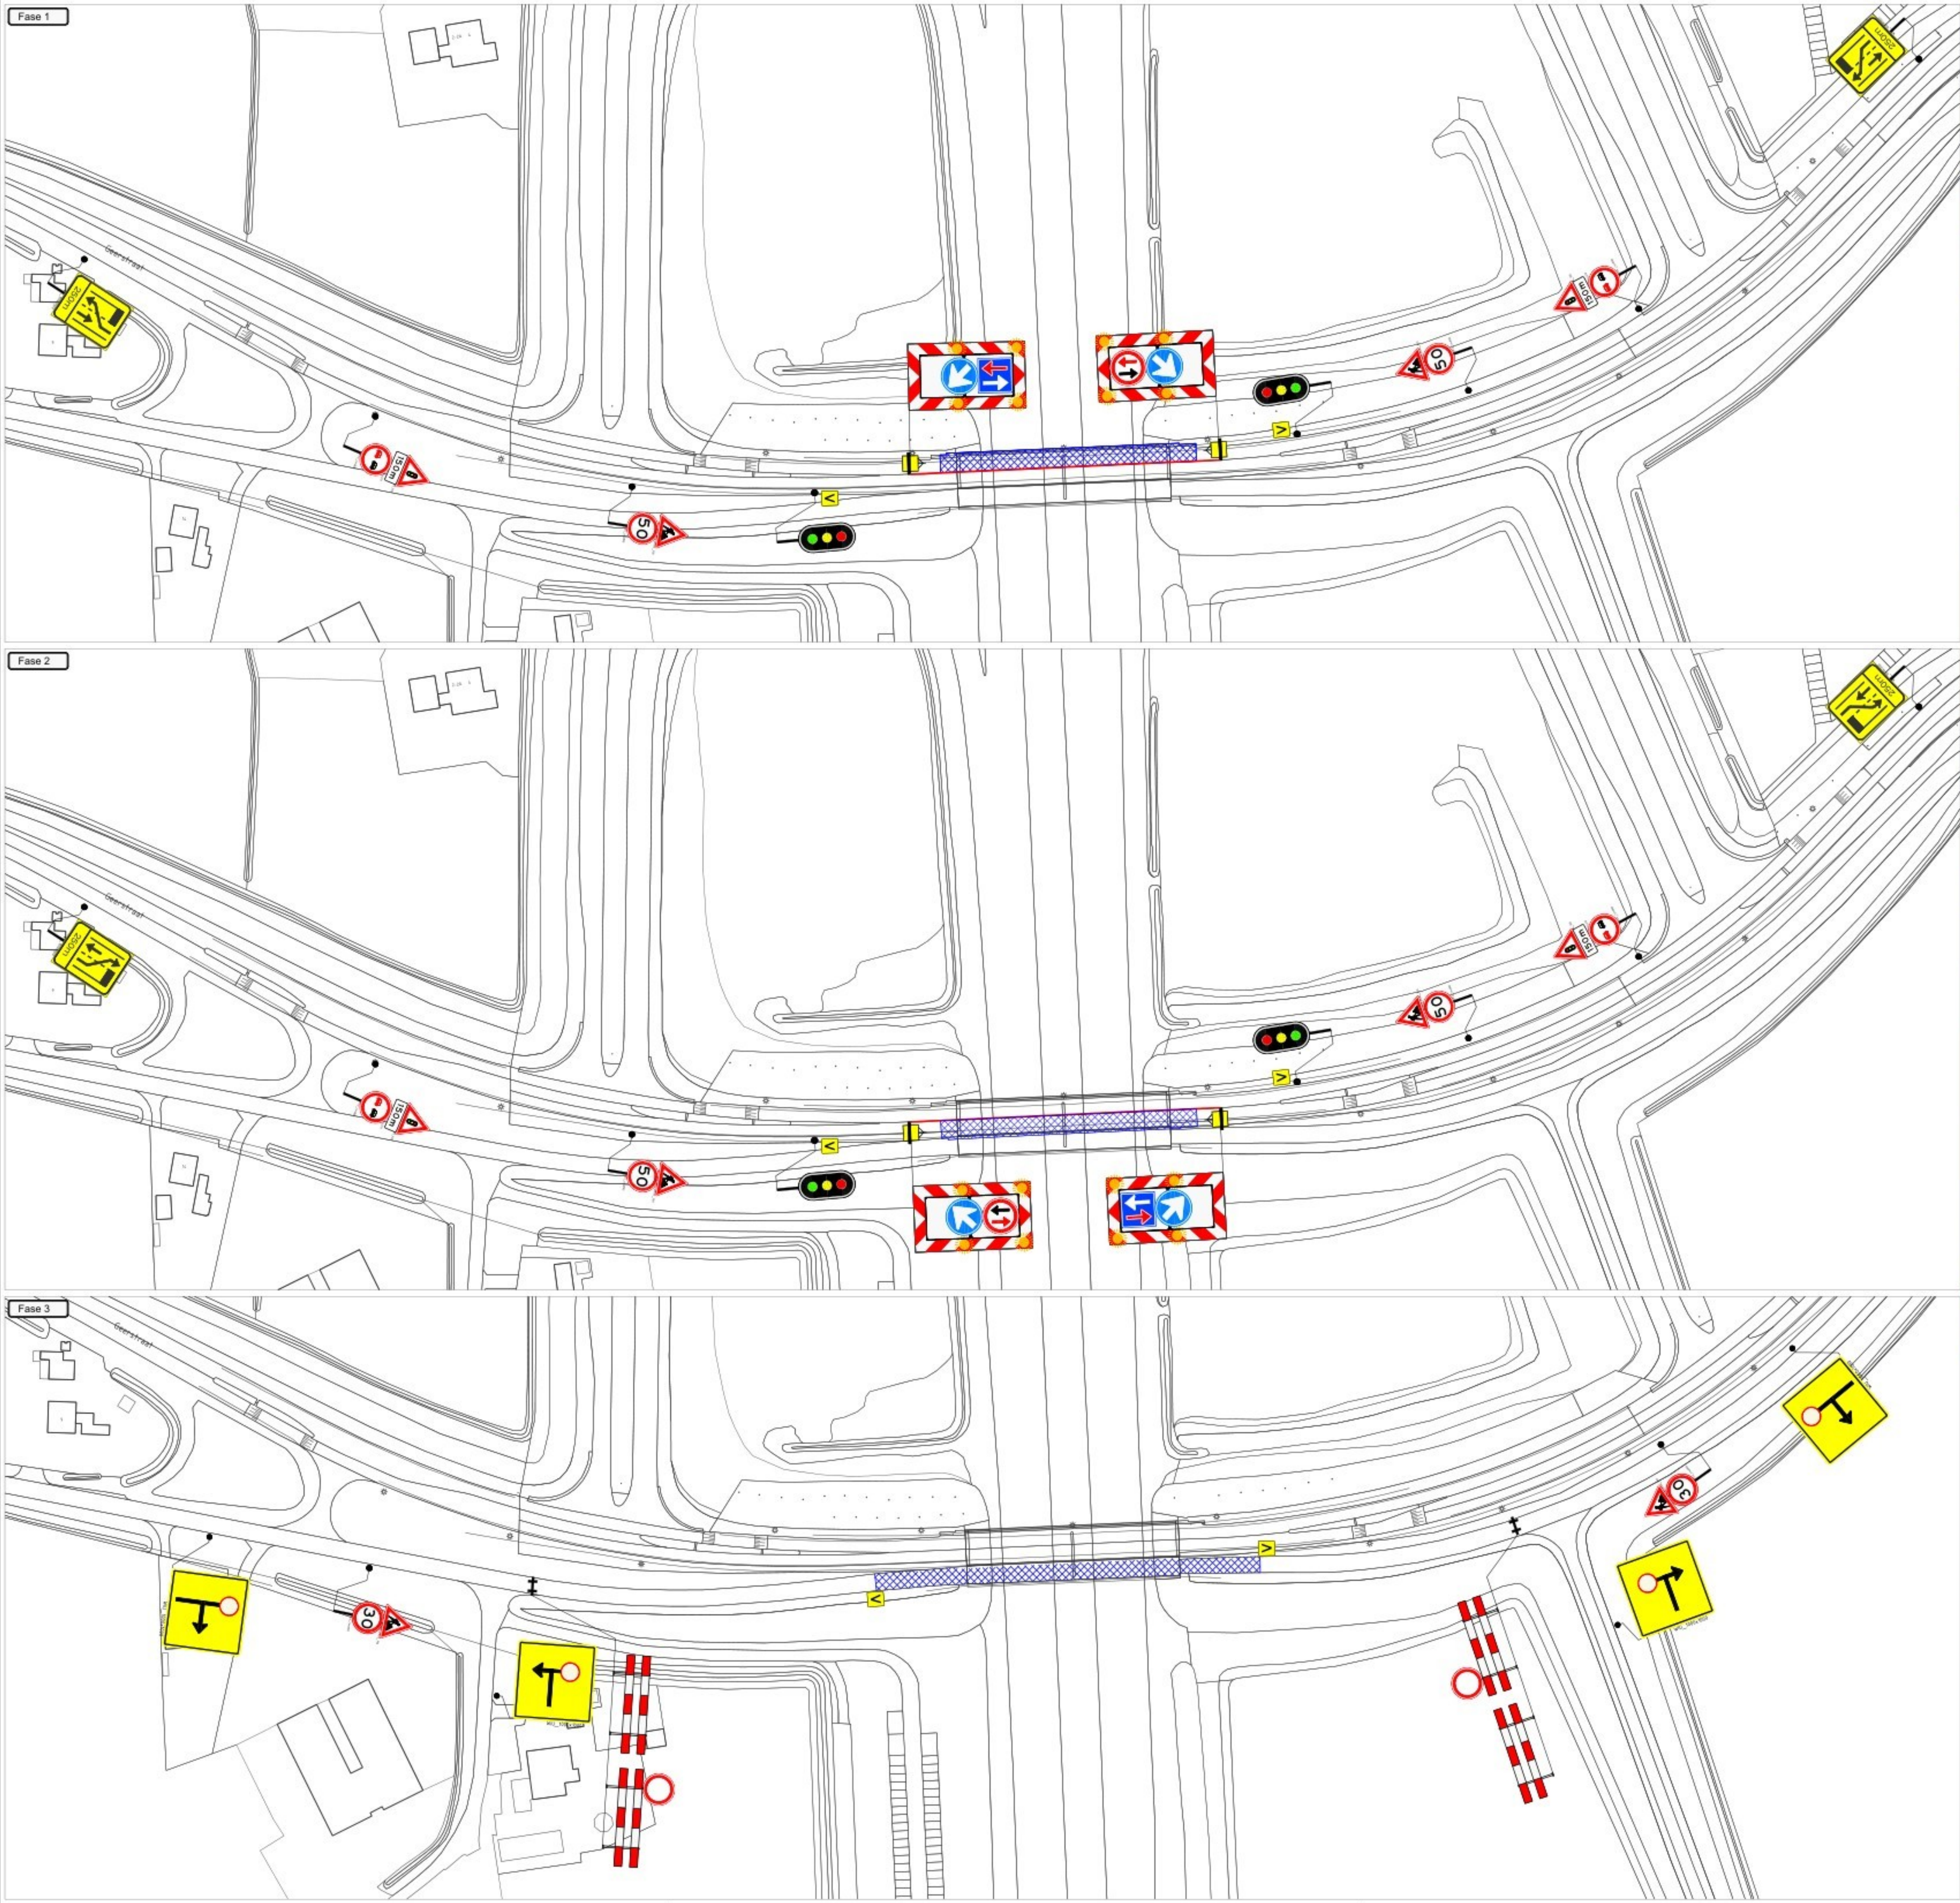

**verkeers-
hinder**
van ...
t/m ...

**CROW 96b
figuur 1306c**

Opmerkingen:

- Plaatsen tijdelijke bebording conform richtlijnen CROW 96a/96b
- Definitieve routenummers in overleg met wegbeheerder
- De locatie van borden is indicatief, de exacte locatie wordt op het werk bepaald

Legenda:

- werkvak
- afgesloten werkvak
- verkeersregelaar
- verkeerskegels/geleidebakens

Oprachtgever:

Projectnummer: 62-00020-006

LVO 2026 KW onderl. wegennet

KW2503-KW04B A50 viaduct, De Ganzenebber
verkeersmaatregelen

DEGA

formaat A1
schaal n.v.t.

getekend **par.** **11-12-2025** **Versie 2**

gecontroleerd **par.** **11-12-2025** **Versie 3**

vrijgegeven **par.** **11-12-2025** **Versie 4**

status Concept **versie** 1 **Tek.nr.** 62-00020-006-21