Docnr29

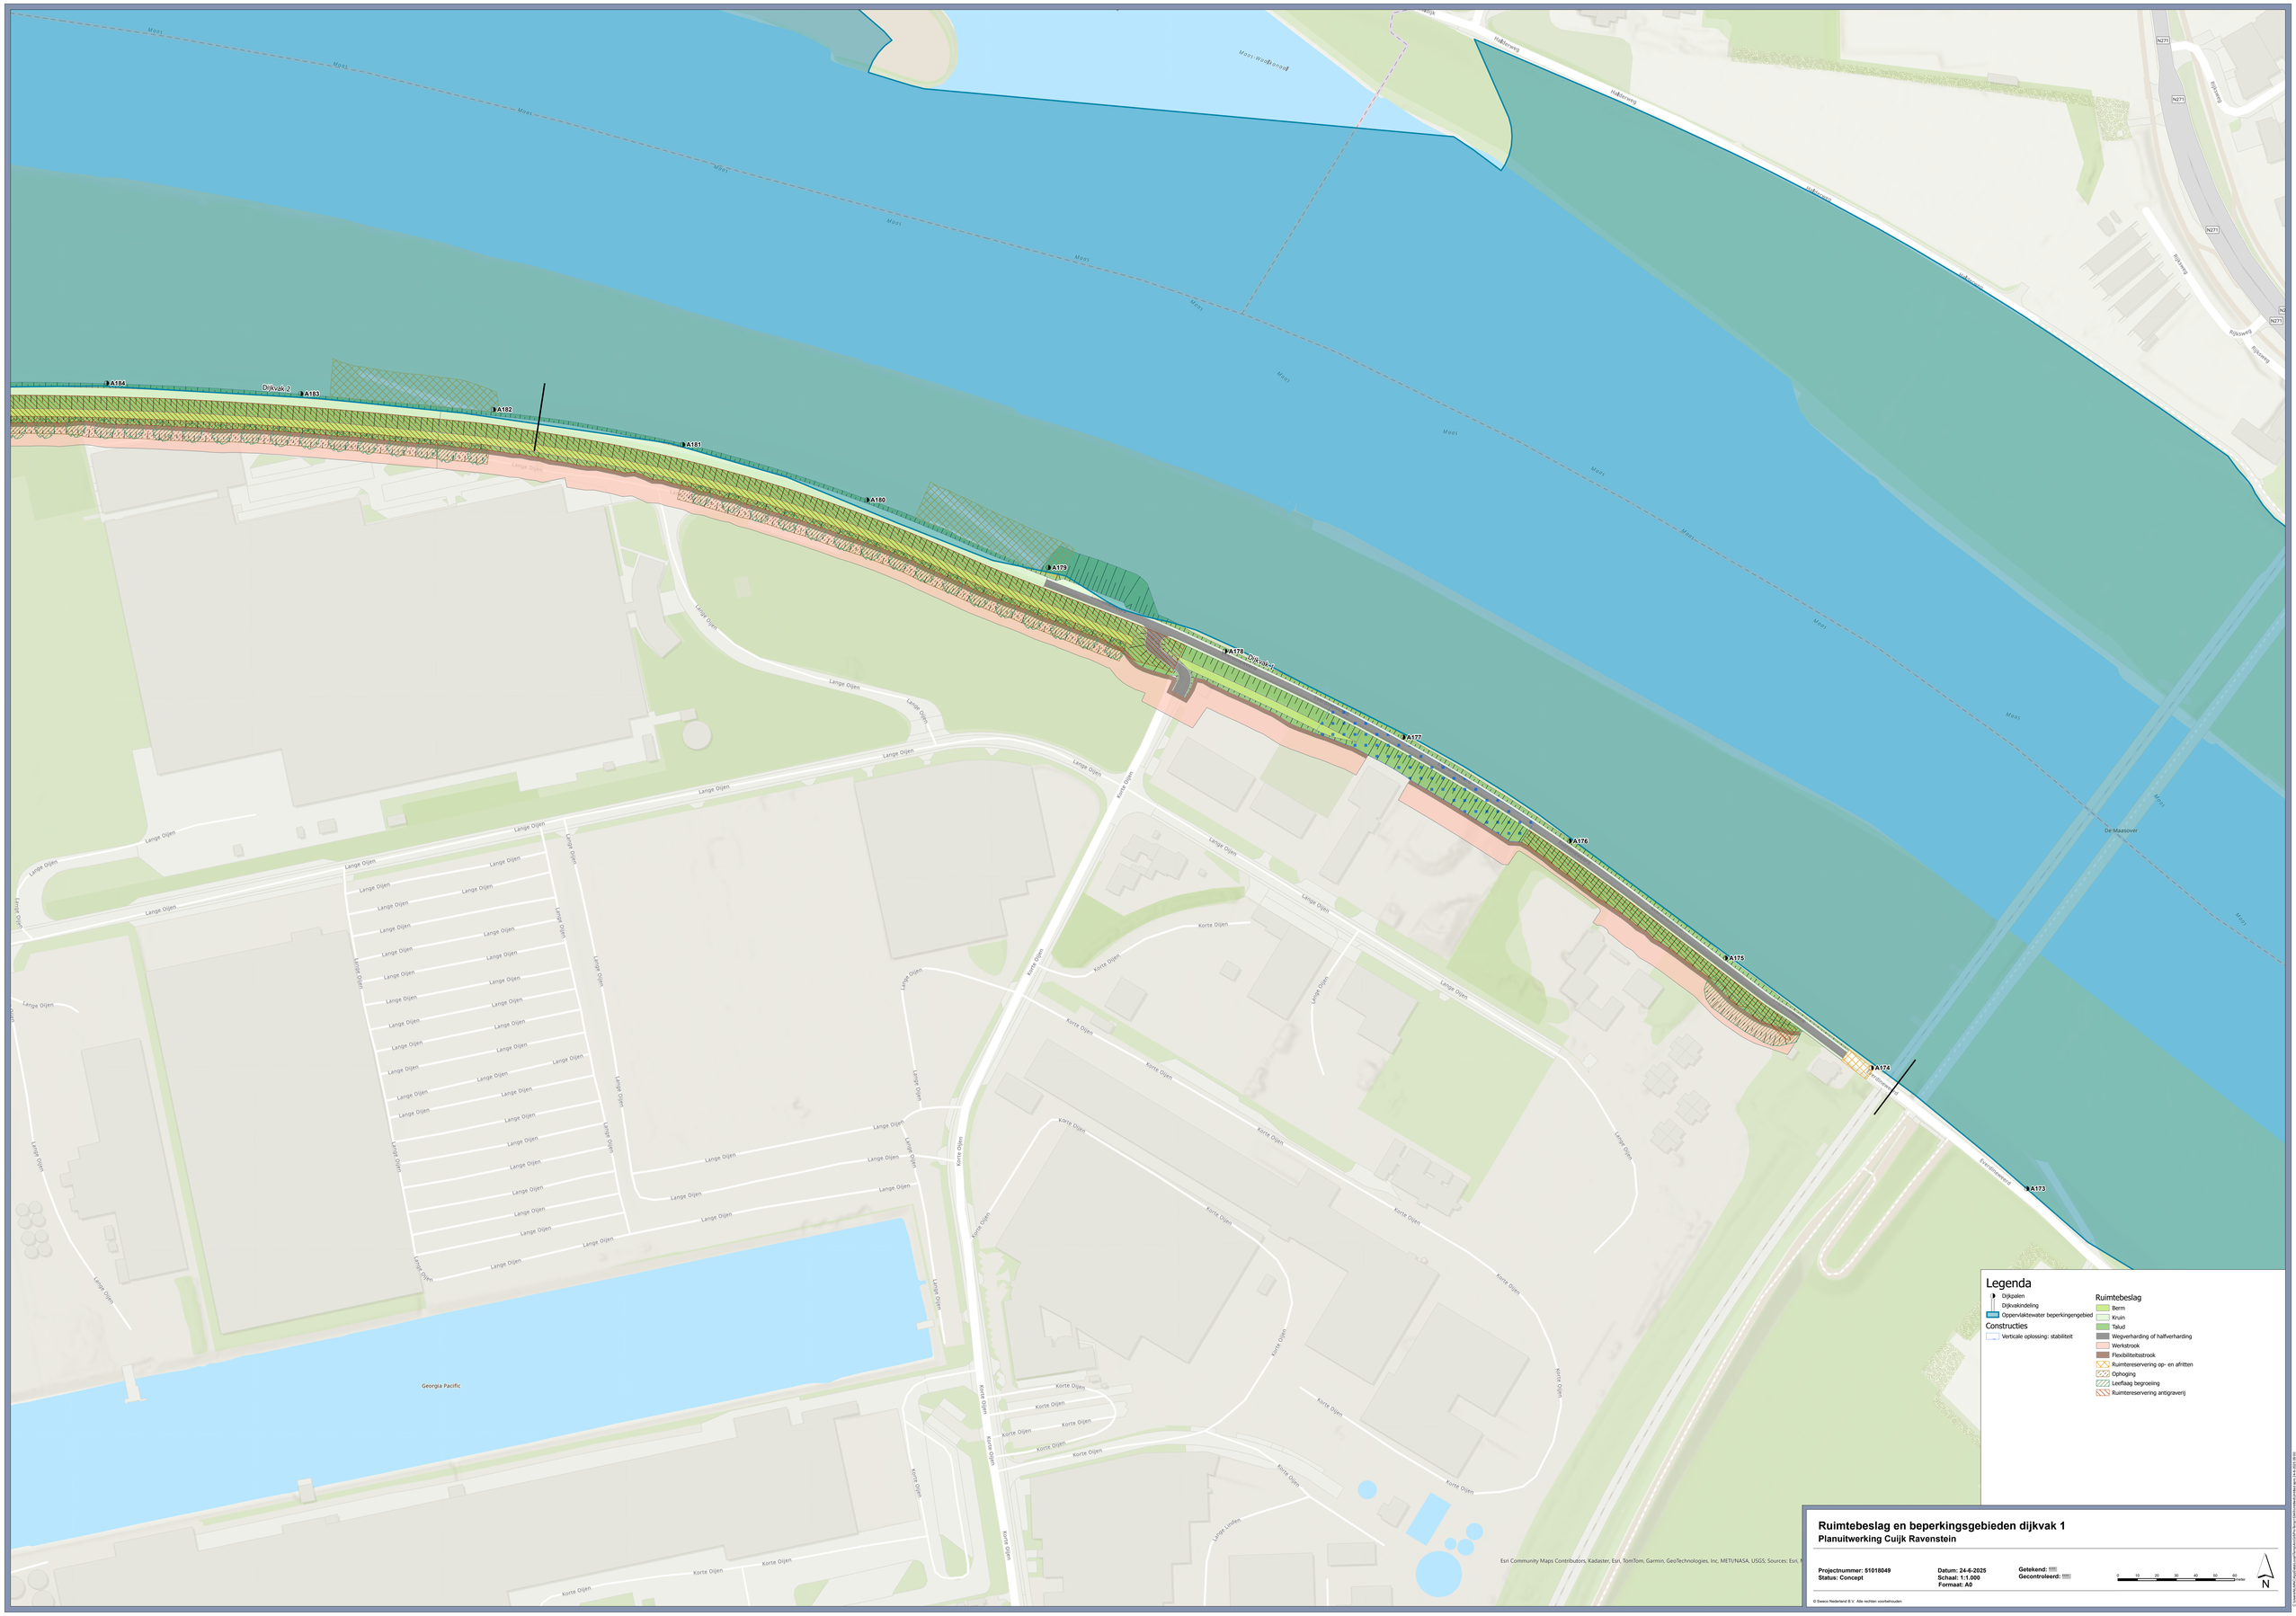

Legenda

- Dijkpalen
- Dijkvakindeling
- Oppervlaktewater beperkingengebied

Constructies

- Verticale oplossing: stabiliteit

Ruimtebeslag

- Berm
- Kruin
- Talud
- Wegverharding of halfverharding
- Werkstrook
- Flexibiliteitsstrook
- Ruimtereservering op- en afritten
- Ophoging
- Leeflaag begroeiing
- Ruimtereservering antigraverij

Ruimtebeslag en beperkingsgebieden dijkvak 1

Planuitwerking Cuijk Ravenstein

Projectnummer: 51018049
Status: Concept

Datum: 24-6-2025
Schaal: 1:1.000
Formaat: A0

Getekend:
Gecontroleerd:

0 10 20 30 40 50 60 meter

N

© Sweco Nederland B.V. Alle rechten voorbehouden

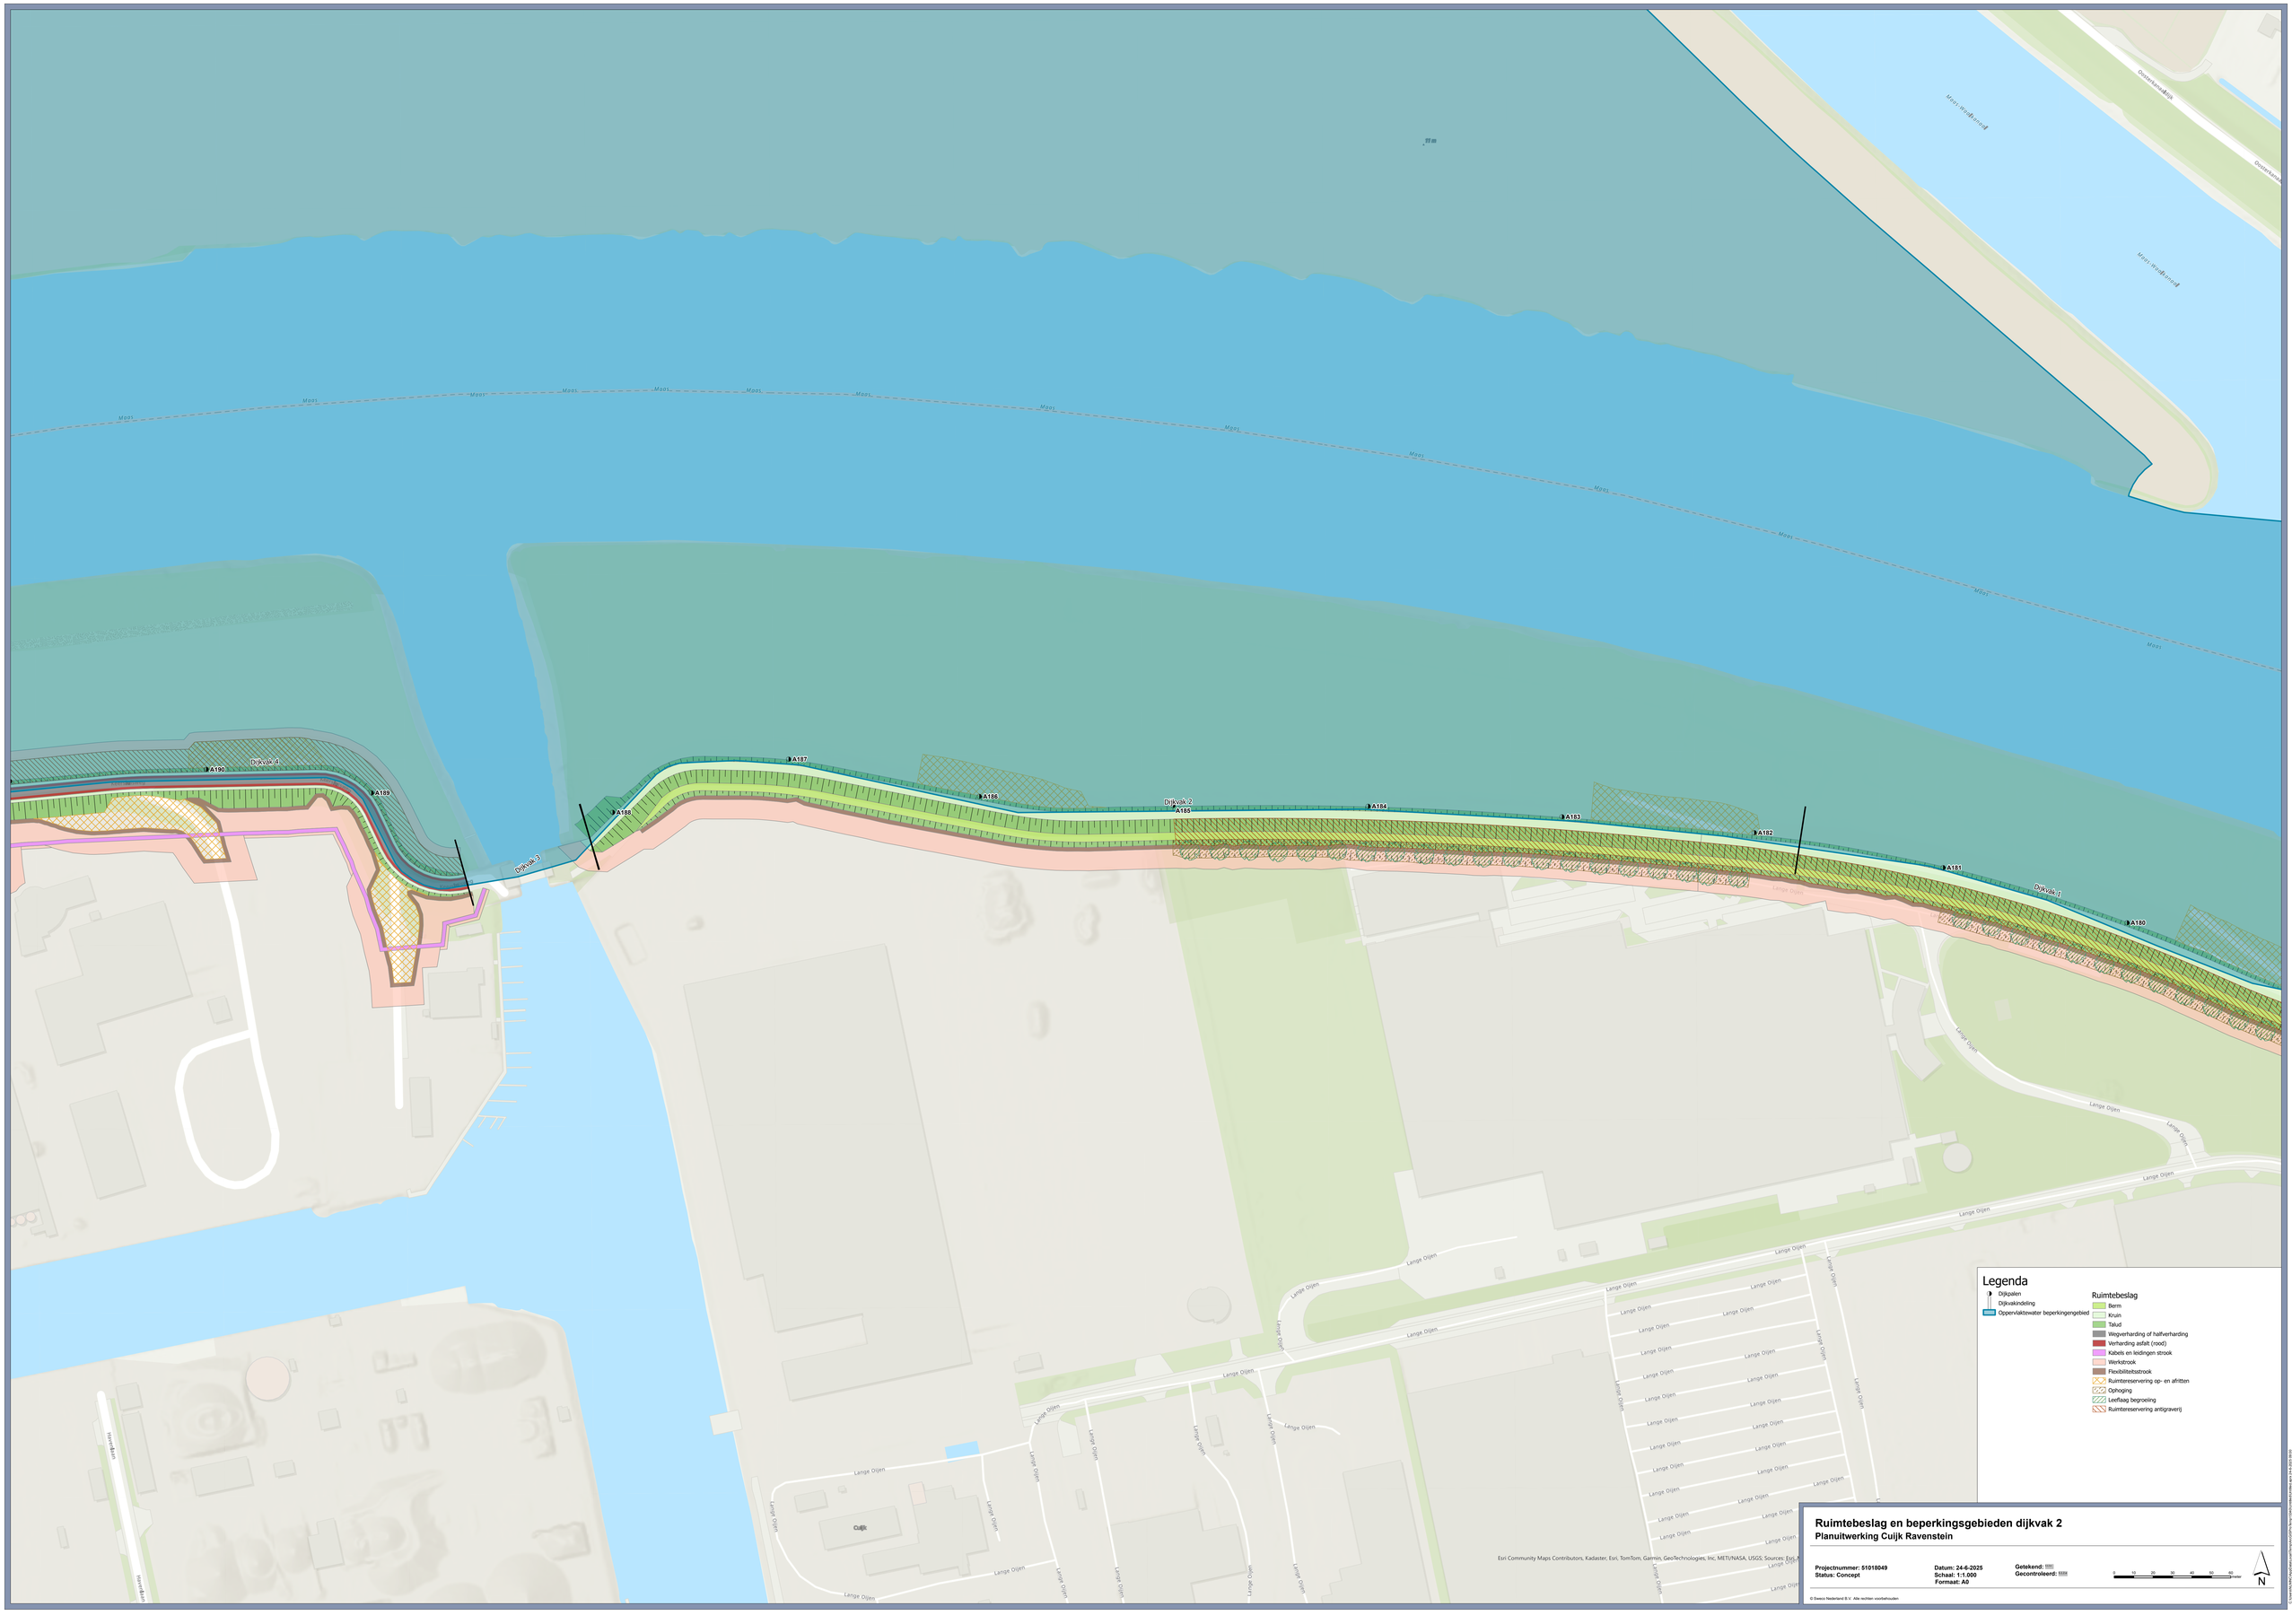

© Sweco Nederland B.V. Alle rechten voorbehouden

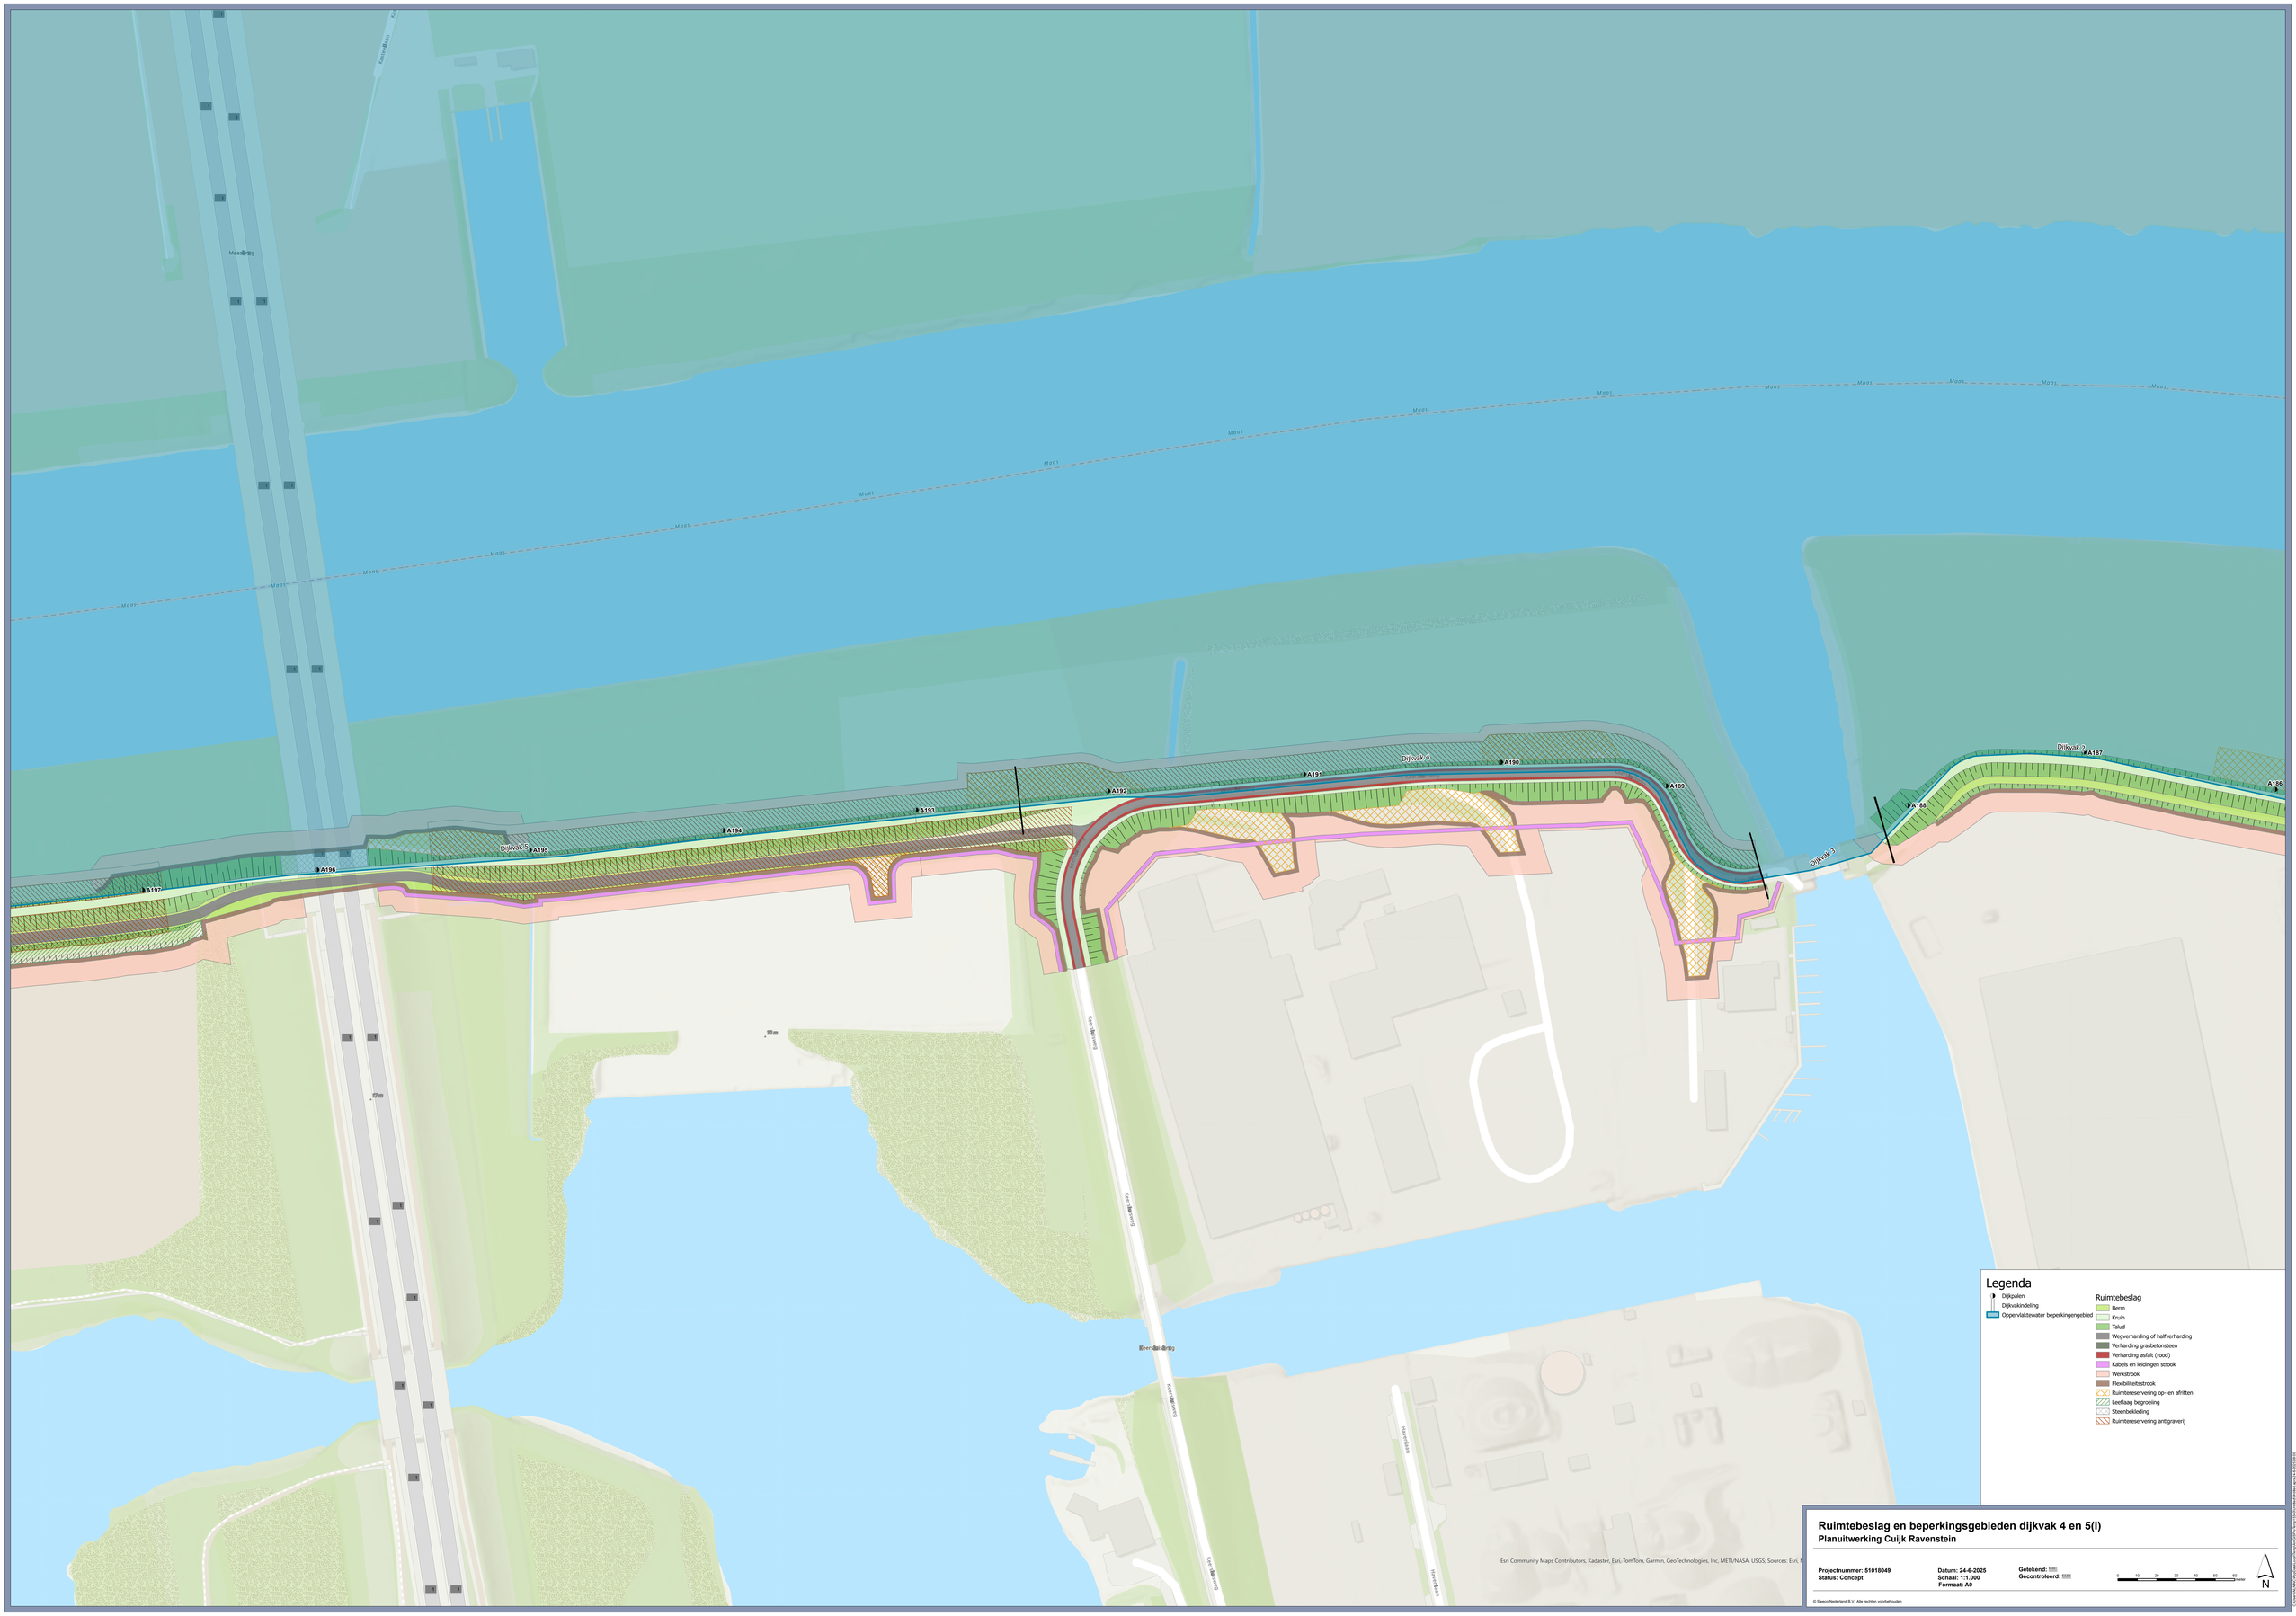

© Sweco Nederland B.V. Alle rechten voorbehouden

Legenda

- Dijkpalen
- Dijkvakindeling
- Oppervlaktewater beperkingengebied

Ruimtebeslag

- Berm
- Kruin
- Talud
- Wegverharding of halfverharding
- Verharding grasbetonsteen
- Kabels en leidingen strook
- Werkstrook
- Flexibiliteitsstrook
- Ruimtereservering op- en afritten
- Leeflaag begroeiing
- Steenbekleding
- Ruimtereservering antigraverij

Ruimtebeslag en beperkingsgebieden dijkvak 5 (II)

Planuitwerking Cuijk Ravenstein

Projectnummer: 51018049
Status: Concept

Datum: 24-6-2025
Schaal: 1:1.000
Formaat: A0

Getekend:
Gecontroleerd:

0 10 20 30 40 50 60 meter

N

© Sweco Nederland B.V. Alle rechten voorbehouden

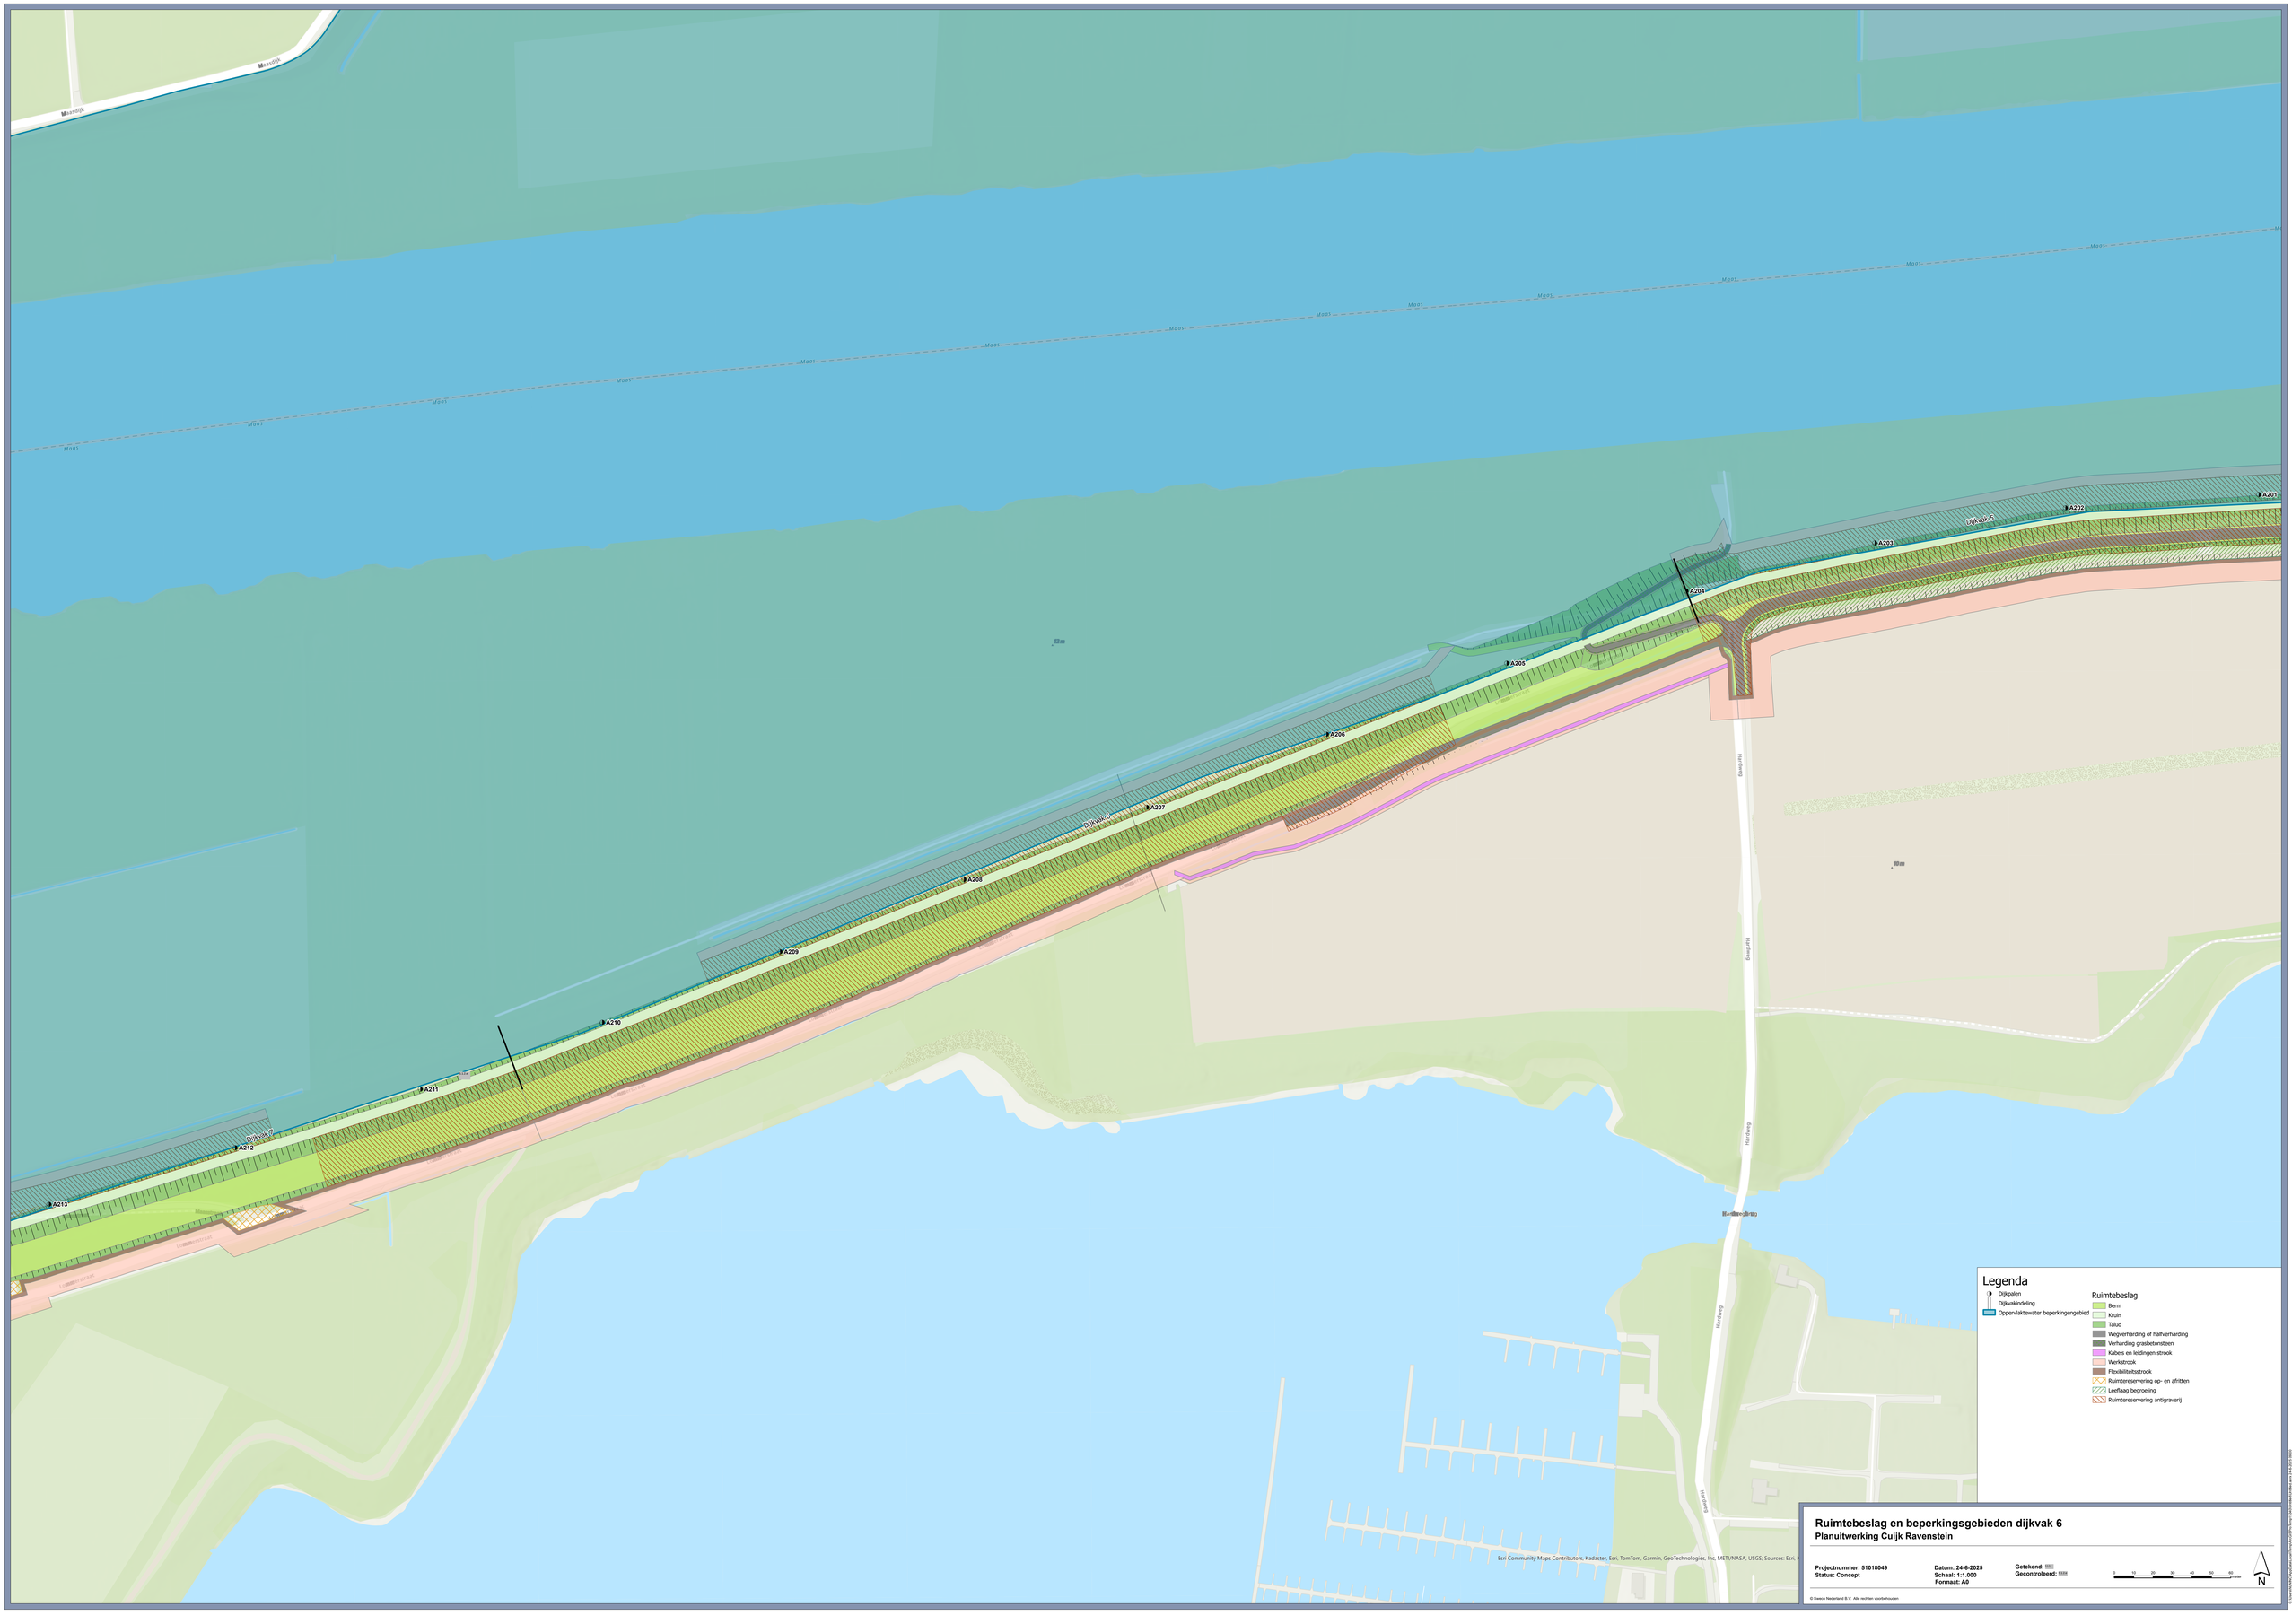

© Sweco Nederland B.V. Alle rechten voorbehouden

Legenda

- Dijkpalen
- Dijkvakindeling
- Oppervlaktewater beperkingengebied

Ruimtebeslag

- Berm
- Kruin
- Talud
- Kabels en leidingen strook
- Werkstrook
- Flexibiliteitsstrook
- Ruimtereservering op- en afritten
- Ruimtereservering antigraverij

Ruimtebeslag en beperkingsgebieden dijkvak 7

Planuitwerking Cuijk Ravenstein

Projectnummer: 51018049
Status: Concept

Datum: 24-6-2025
Schaal: 1:1.000
Formaat: A0

Getekend:
Gecontroleerd:

0 10 20 30 40 50 60 meter

N

Esri Community Maps Contributors, Kadaster, Esri, TomTom, Garmin, GeoTechnologies, Inc, METI/NASA, USGS; Sources: Esri,

© Sweco Nederland B.V. Alle rechten voorbehouden

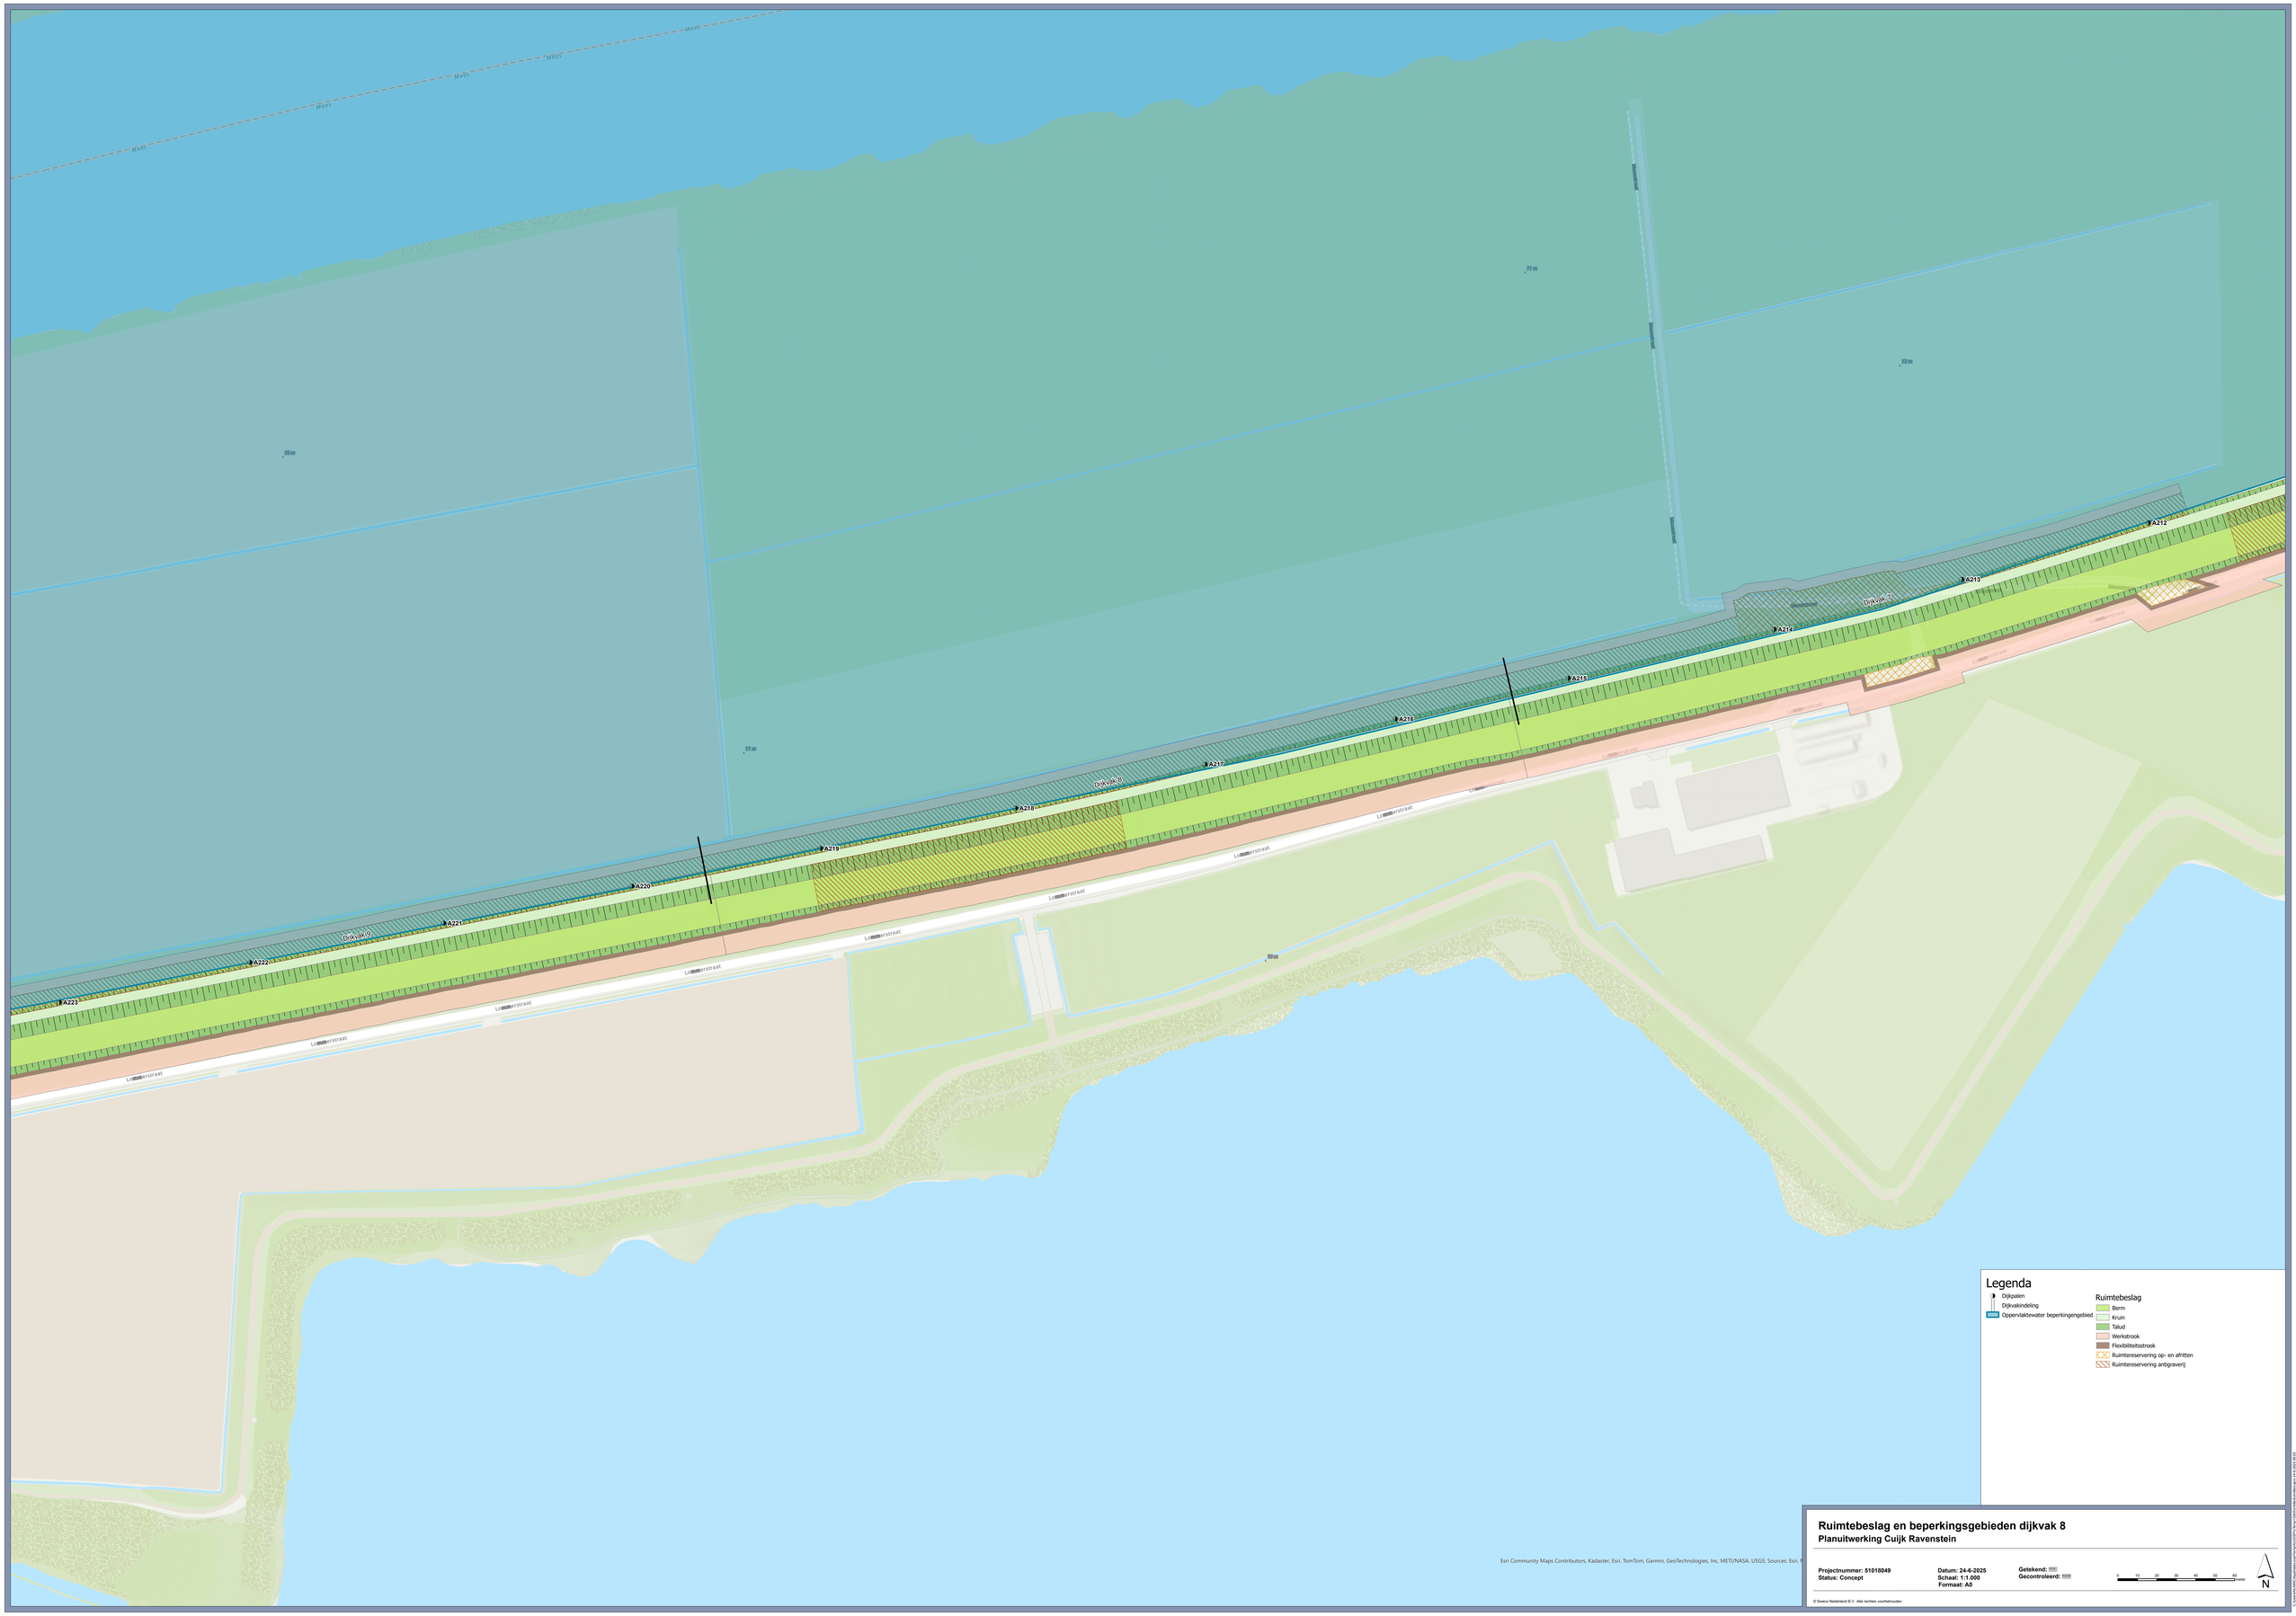

Legenda

- Dijkpalen
- Dijkvakindeling
- Oppervlaktewater beperkingengebied

Ruimtebeslag

- Berm
- Kruin
- Talud
- Werkstrook
- Flexibiliteitsstrook
- Ruimtereservering op- en afritten

Ruimtebeslag en beperkingsgebieden dijkvak 8

Planuitwerking Cuijk Ravenstein

Projectnummer: 51018049
Status: Concept

Datum: 24-6-2025
Schaal: 1:1.000
Formaat: A0

Getekend:
Gecontroleerd:

0 10 20 30 40 50 60 meter

N

© Sweco Nederland B.V. Alle rechten voorbehouden

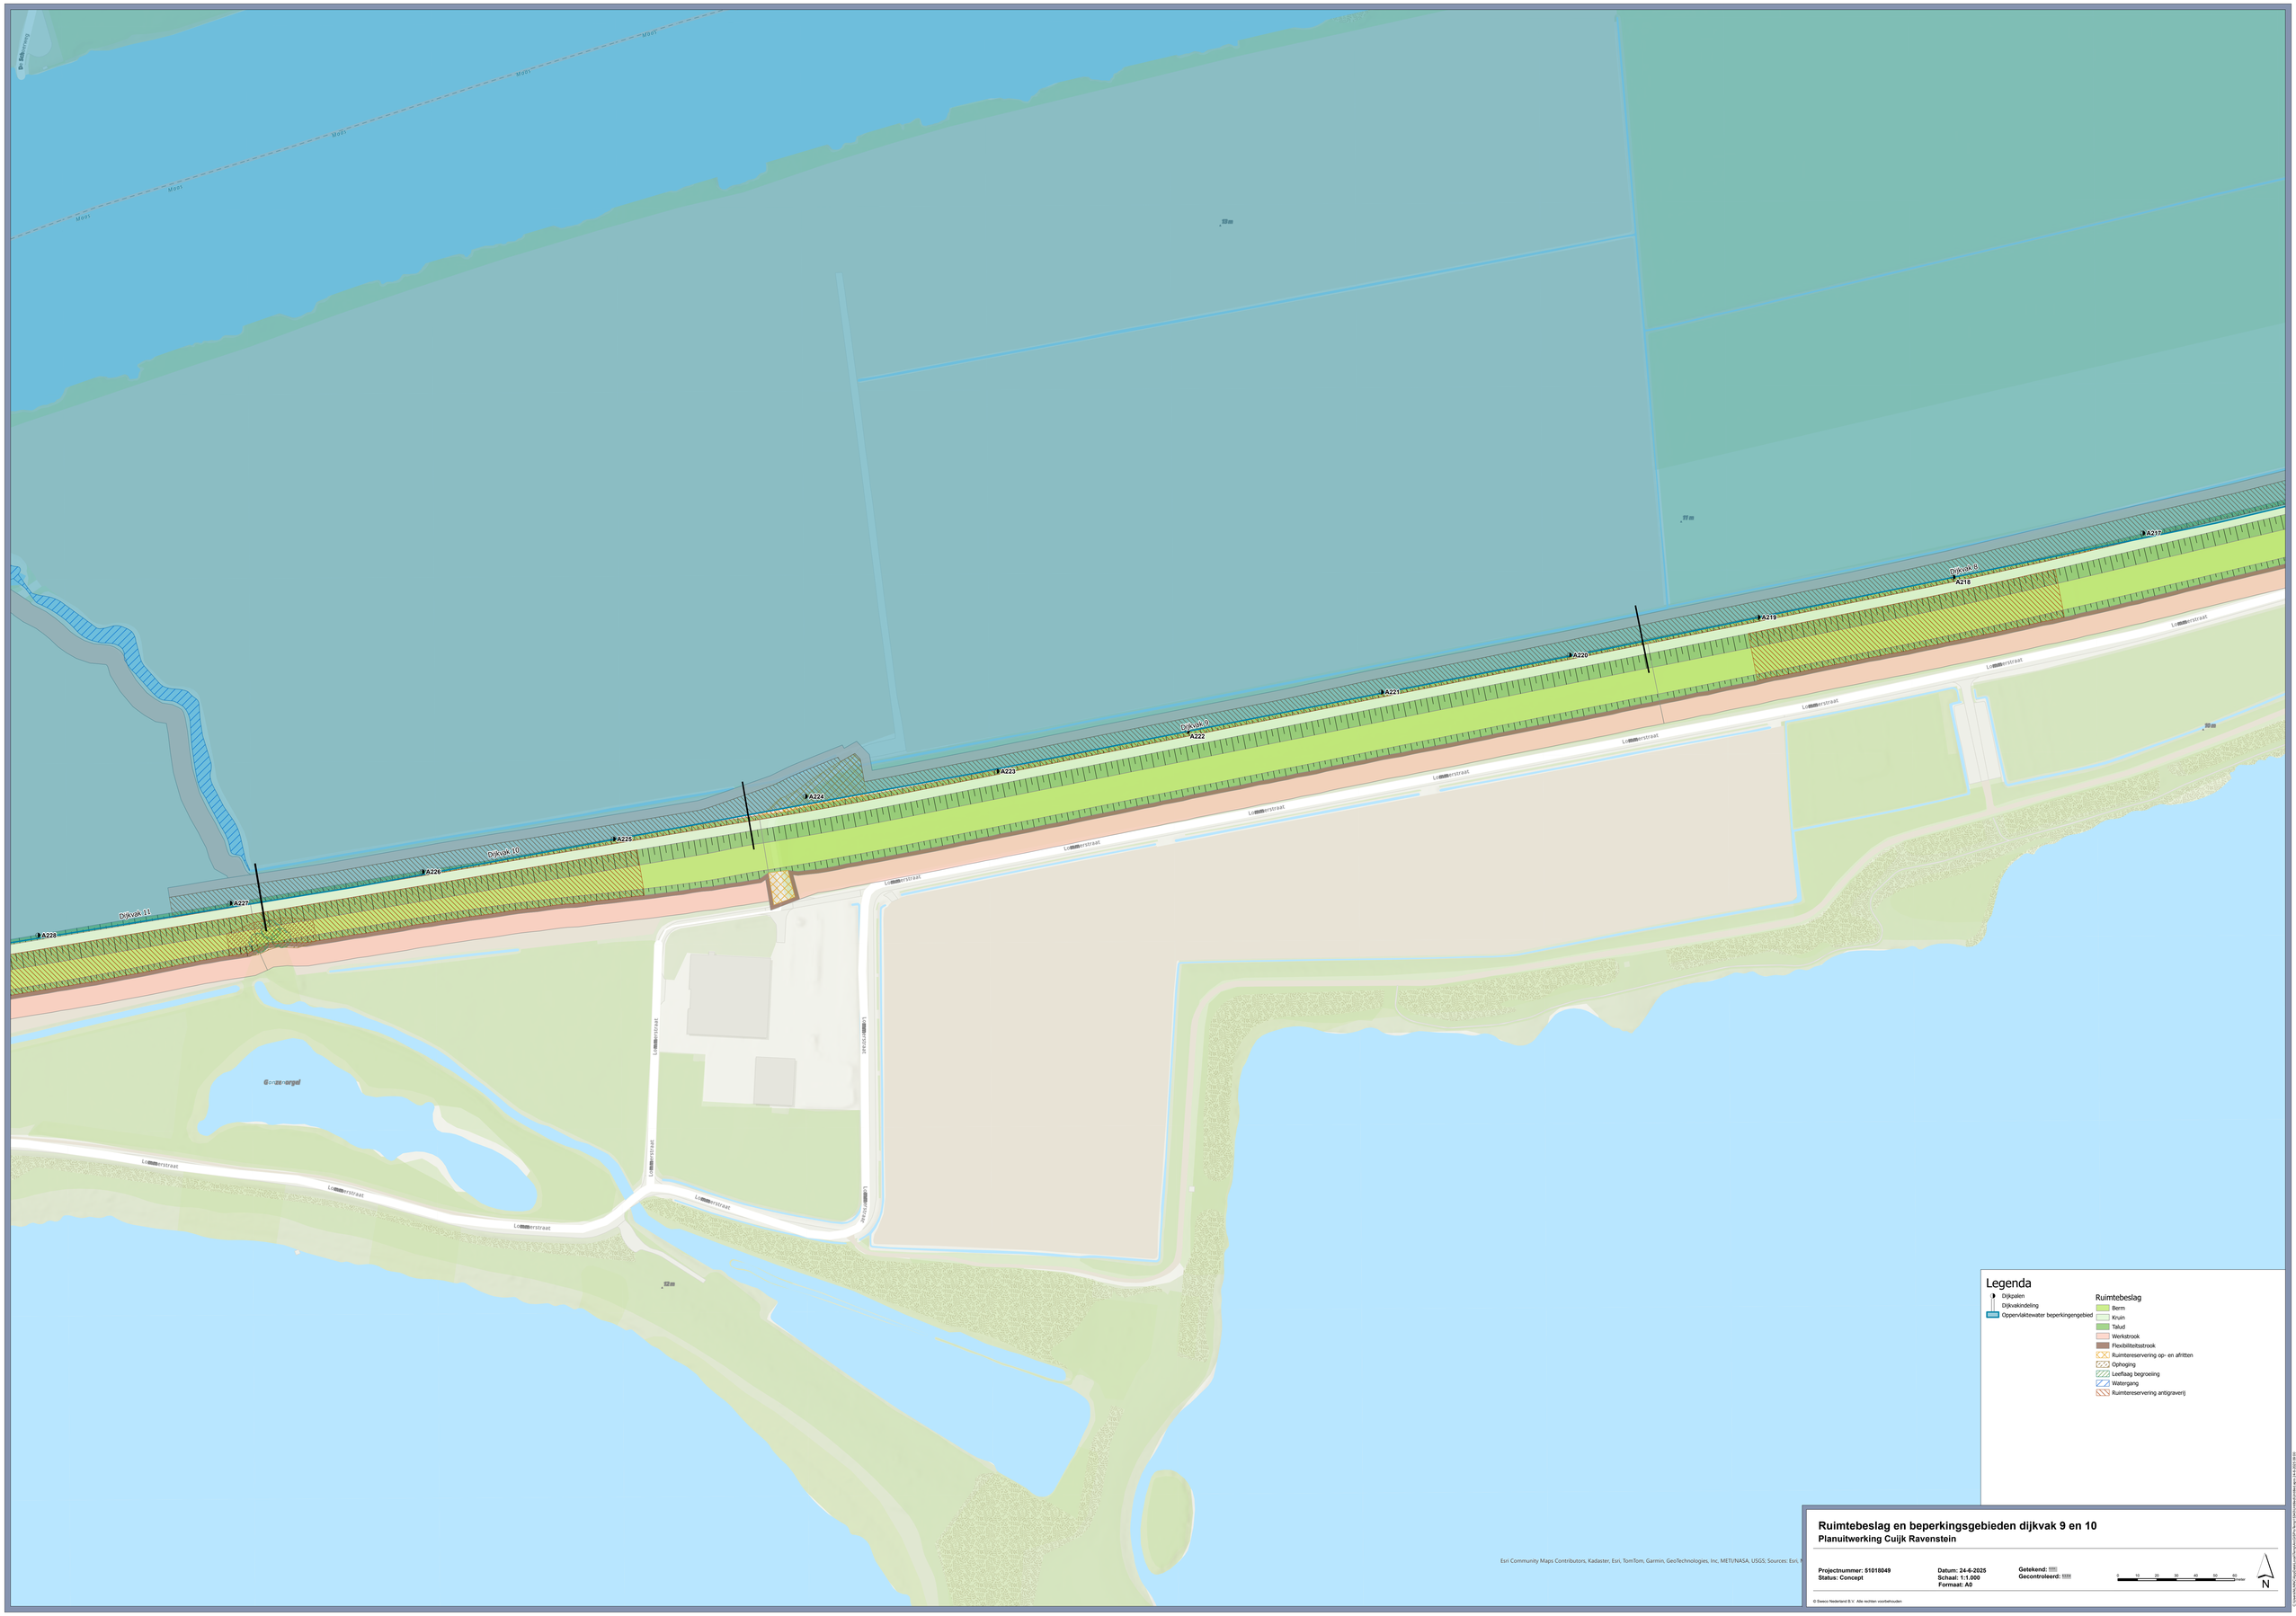
A217
A218
A219
A220
A221
A222
A223
A224
A225
A226
A227
A228
Dijkvak 9
Dijkvak 10
Dijkvak 11
Lommerstraat
Lommerstraat
Lommerstraat

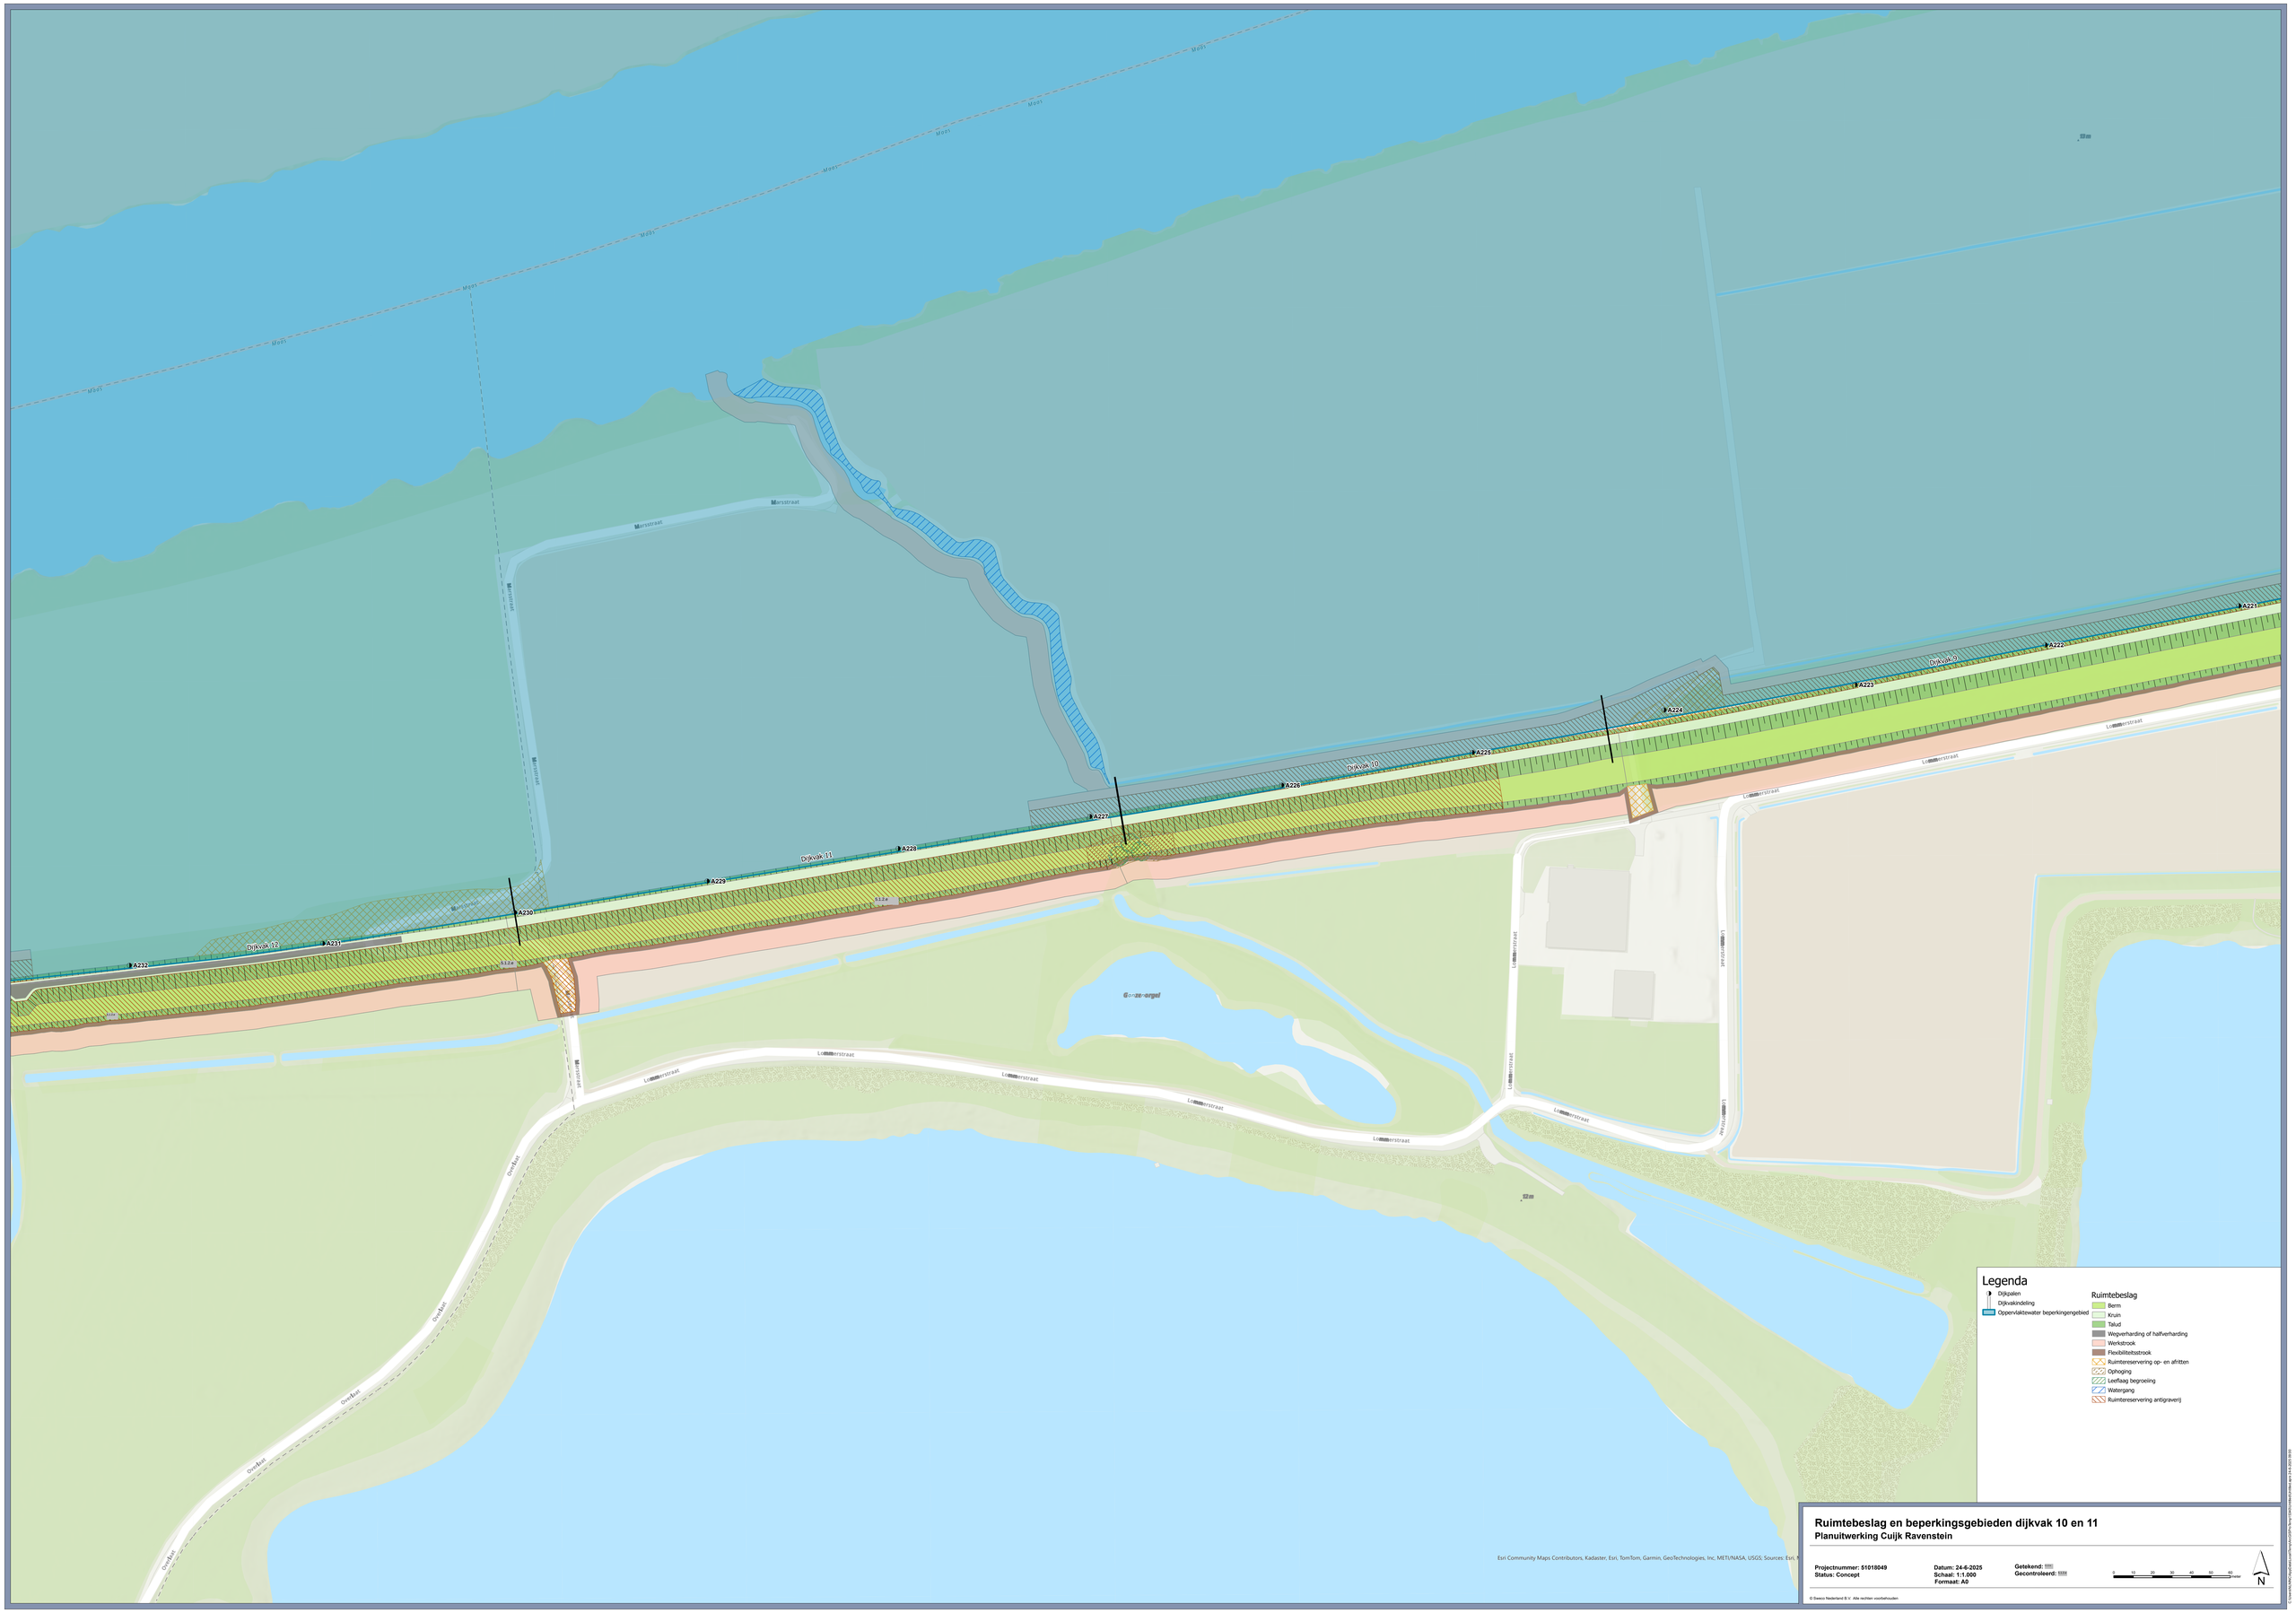
Maas
Marsstraat
Dijkvak 9
Dijkvak 10
Dijkvak 11
Dijkvak 12
A221
A222
A223
A224
A225
A226
A227
A228
A229
A230
A231
A232
Lommerstraat
Overlaat
Gorzenpel
Legenda
Dijkpalen
Dijkvakindeling
Oppervlaktewater beperkingengebied
Ruimtebeslag
Berm
Kruin
Talud
Wegverharding of halfverharding
Werkstrook
Flexibiliteitsstrook
Ruimtereservering op- en afritten
Ophoging
Leeflaag begroeiing
Watergang
Ruimtereservering antigraverij
Ruimtebeslag en beperkingsgebieden dijkvak 10 en 11
Planuitwerking Cuijk Ravenstein
Projectnummer: 51018049
Status: Concept
Datum: 24-6-2025
Schaal: 1:1.000
Formaat: A0
Getekend:
Gecontroleerd:
0 10 20 30 40 50 60 meter
N
Esri Community Maps Contributors, Kadaster, Esri, TomTom, Garmin, GeoTechnologies, Inc, METI/NASA, USGS; Sources: Esri,
© Sweco Nederland B.V. Alle rechten voorbehouden

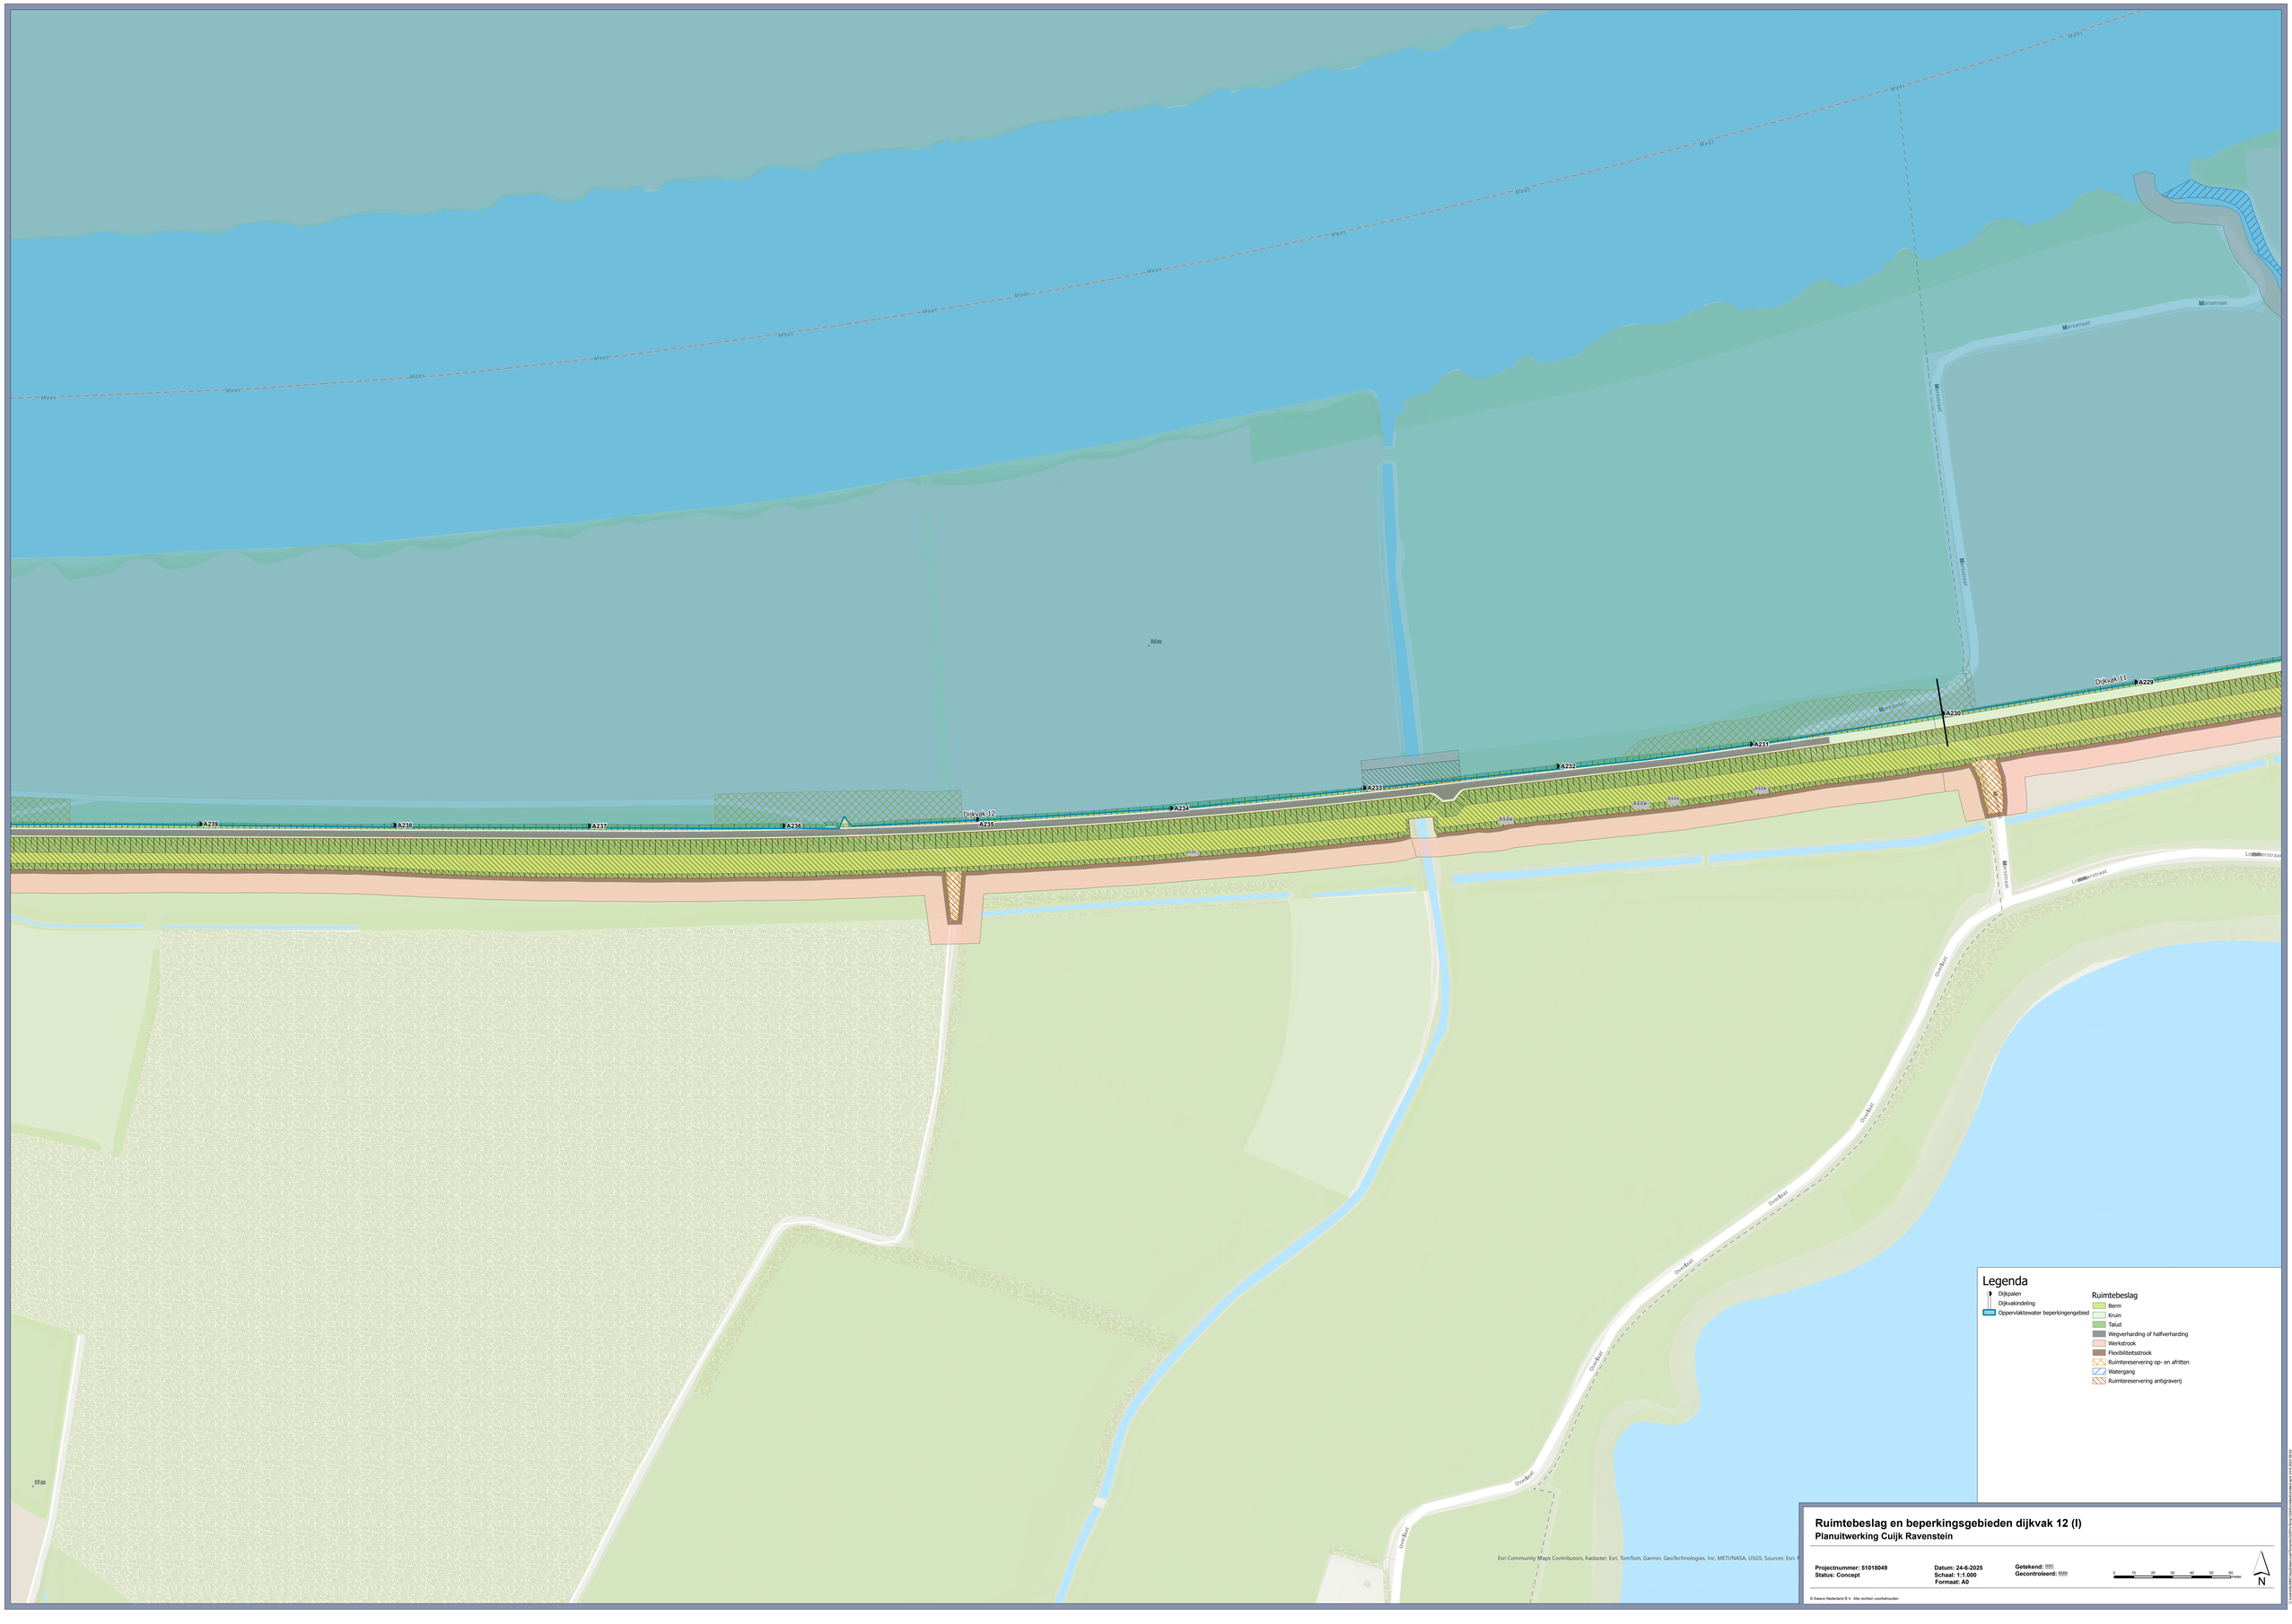

Legenda

- Dijkpalen
- Dijkvakindeling
- Oppervlaktewater beperkingengebied

Ruimtebeslag

- Berm
- Kruin
- Talud
- Wegverharding of halfverharding
- Werkstrook
- Flexibiliteitsstrook
- Ruimtereservering op- en afritten
- Watergang
- Ruimtereservering antigraverij

Ruimtebeslag en beperkingsgebieden dijkvak 12 (I)

Planuitwerking Cuijk Ravenstein

Projectnummer: 51018049
Status: Concept

Datum: 24-6-2025
Schaal: 1:1.000
Formaat: A0

Getekend:
Gecontroleerd:

0 10 20 30 40 50 60 meter

N

© Sweco Nederland B.V. Alle rechten voorbehouden

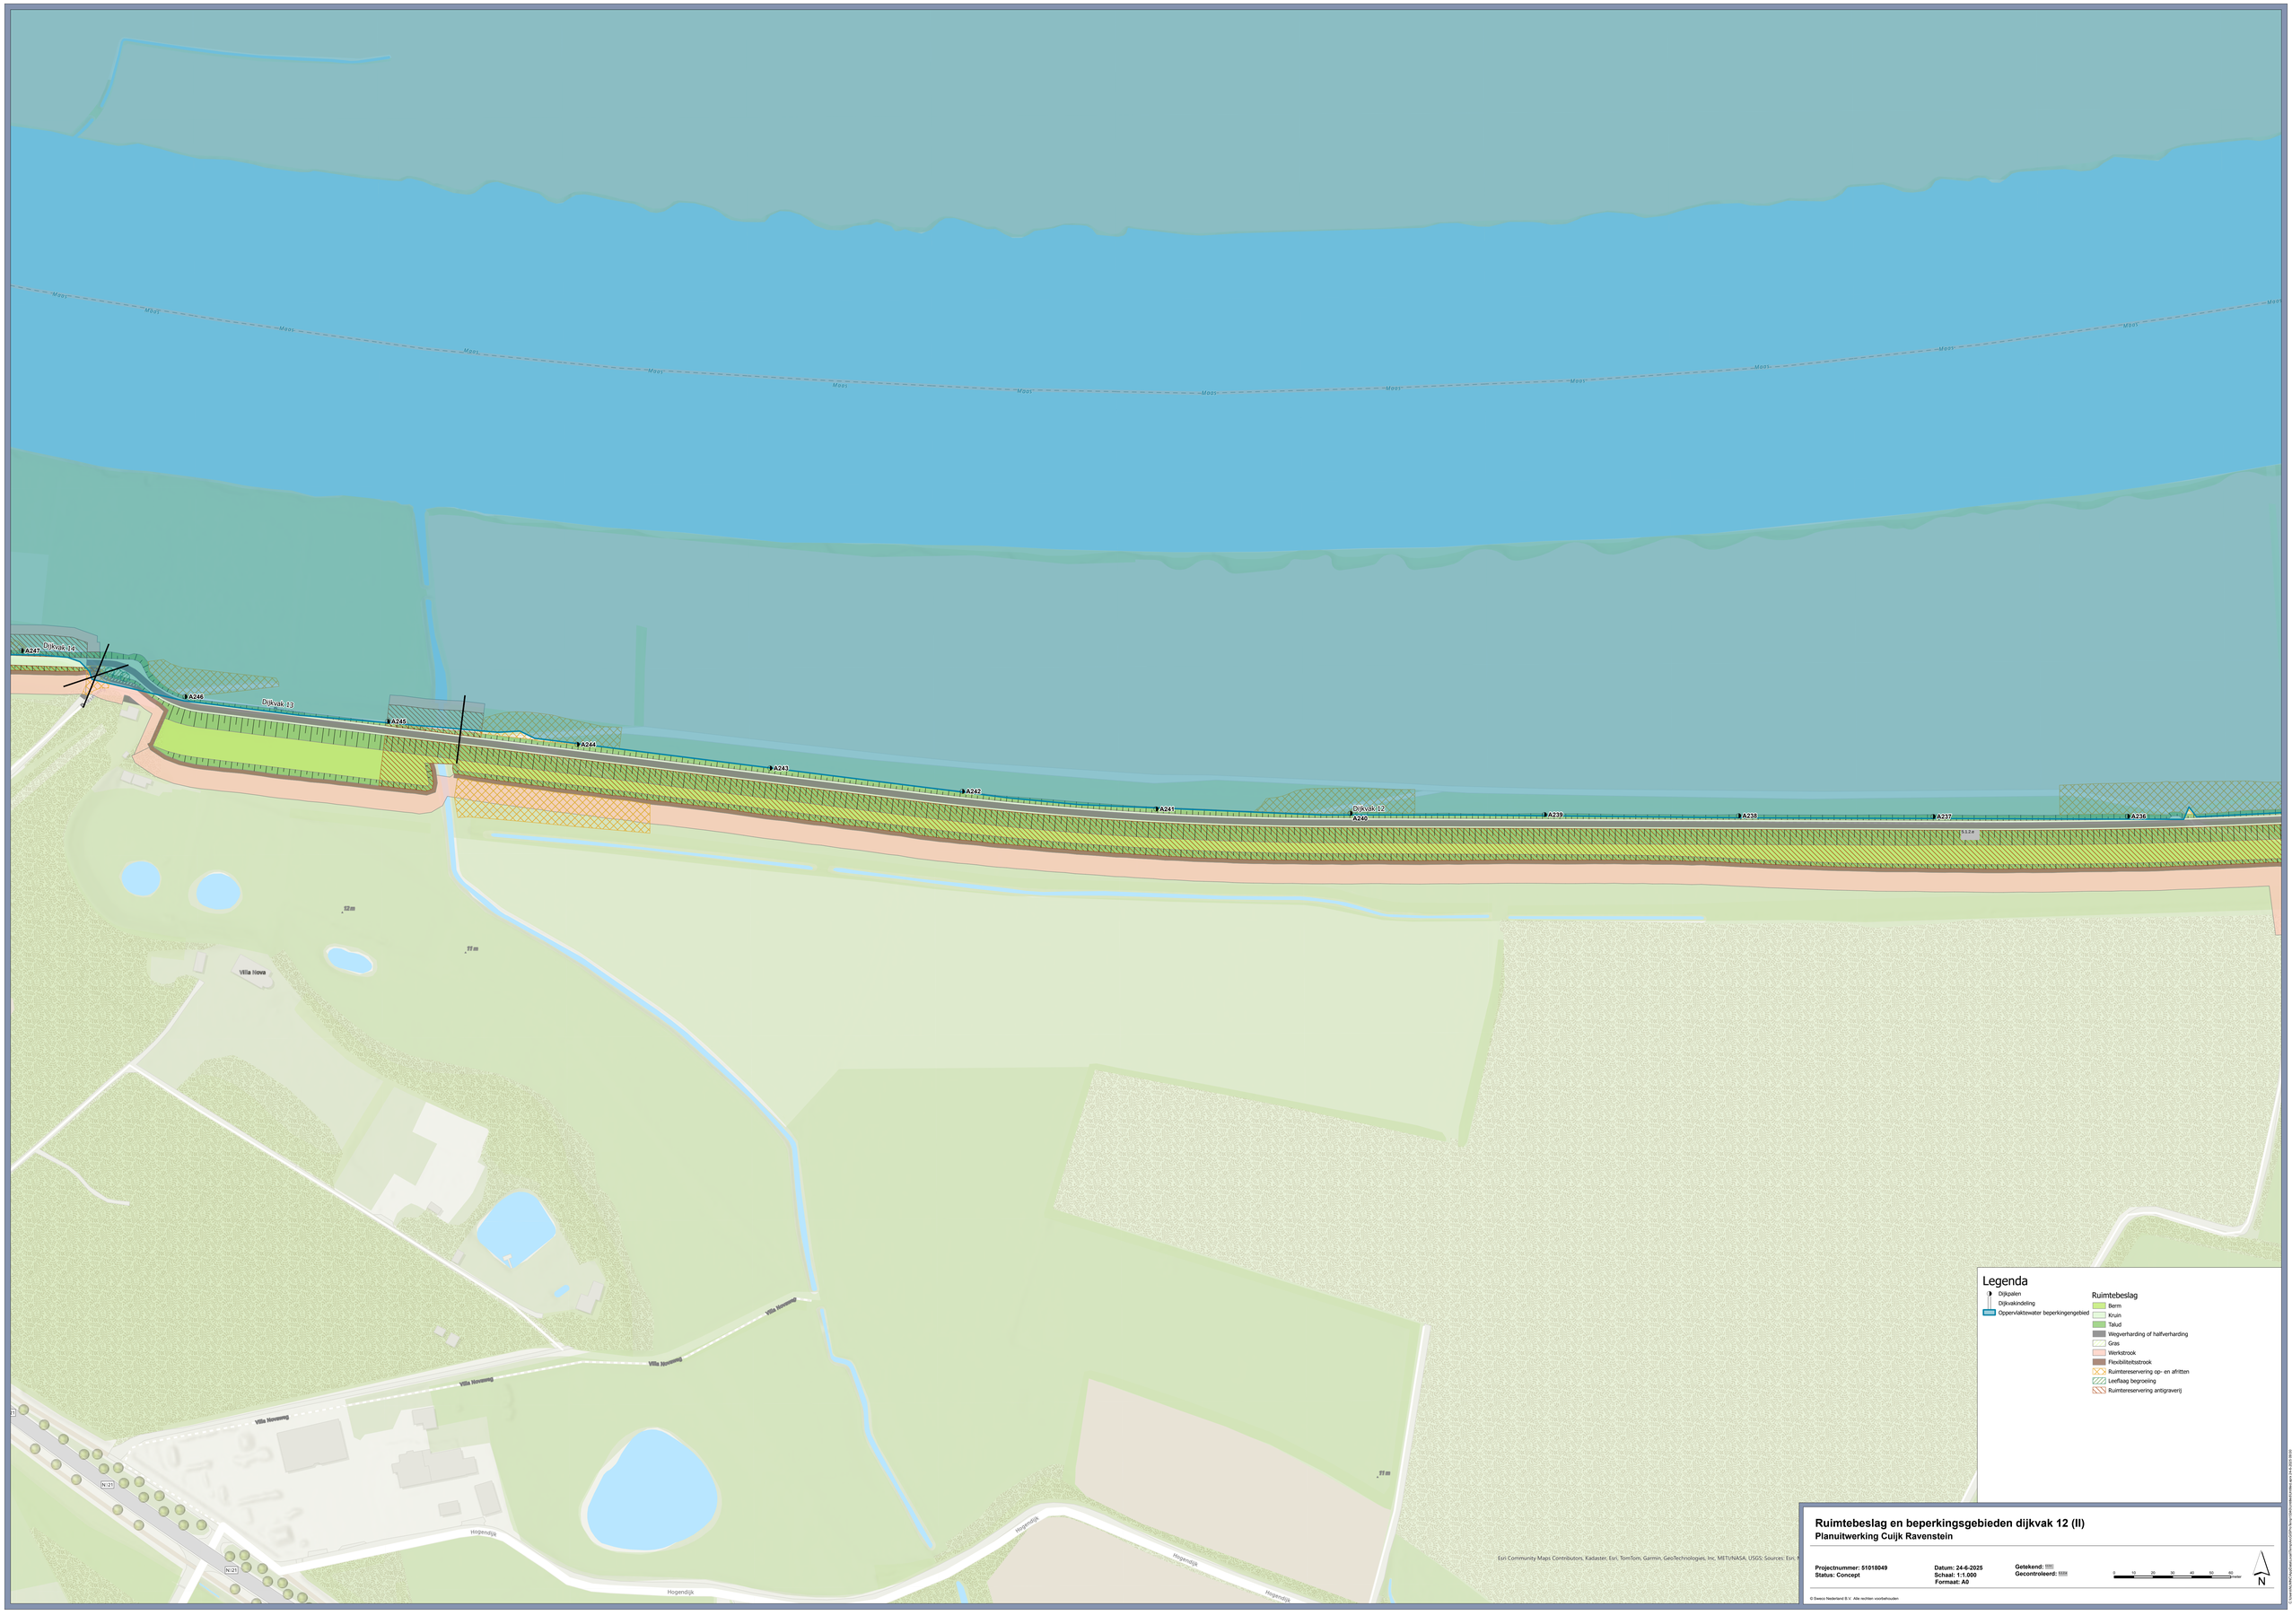
Dijkvak 14
Dijkvak 13
Dijkvak 12
A247
A246
A245
A244
A243
A242
A241
A240
A239
A238
A237
A236
Villa Nova
Villa Nowweg
N121
Hogendijk
Meos
Legenda
Dijkpalen
Dijkvakindeling
Oppervlaktewater beperkingengebied
Ruimtebeslag
Berm
Kruin
Talud
Wegverharding of halfverharding
Gras
Werkstrook
Flexibiliteitsstrook
Ruimtereservering op- en afritten
Leeflaag begroeiing
Ruimtereservering antigraverij
Ruimtebeslag en beperkingsgebieden dijkvak 12 (II)
Planuitwerking Cuijk Ravenstein
Projectnummer: 51018049
Status: Concept
Datum: 24-6-2025
Schaal: 1:1.000
Formaat: A0
Getekend:
Gecontroleerd:
0 10 20 30 40 50 60 meter
N
Esri Community Maps Contributors, Kadaster, Esri, TomTom, Garmin, GeoTechnologies, Inc, METI/NASA, USGS; Sources: Esri,
© Sweco Nederland B.V. Alle rechten voorbehouden

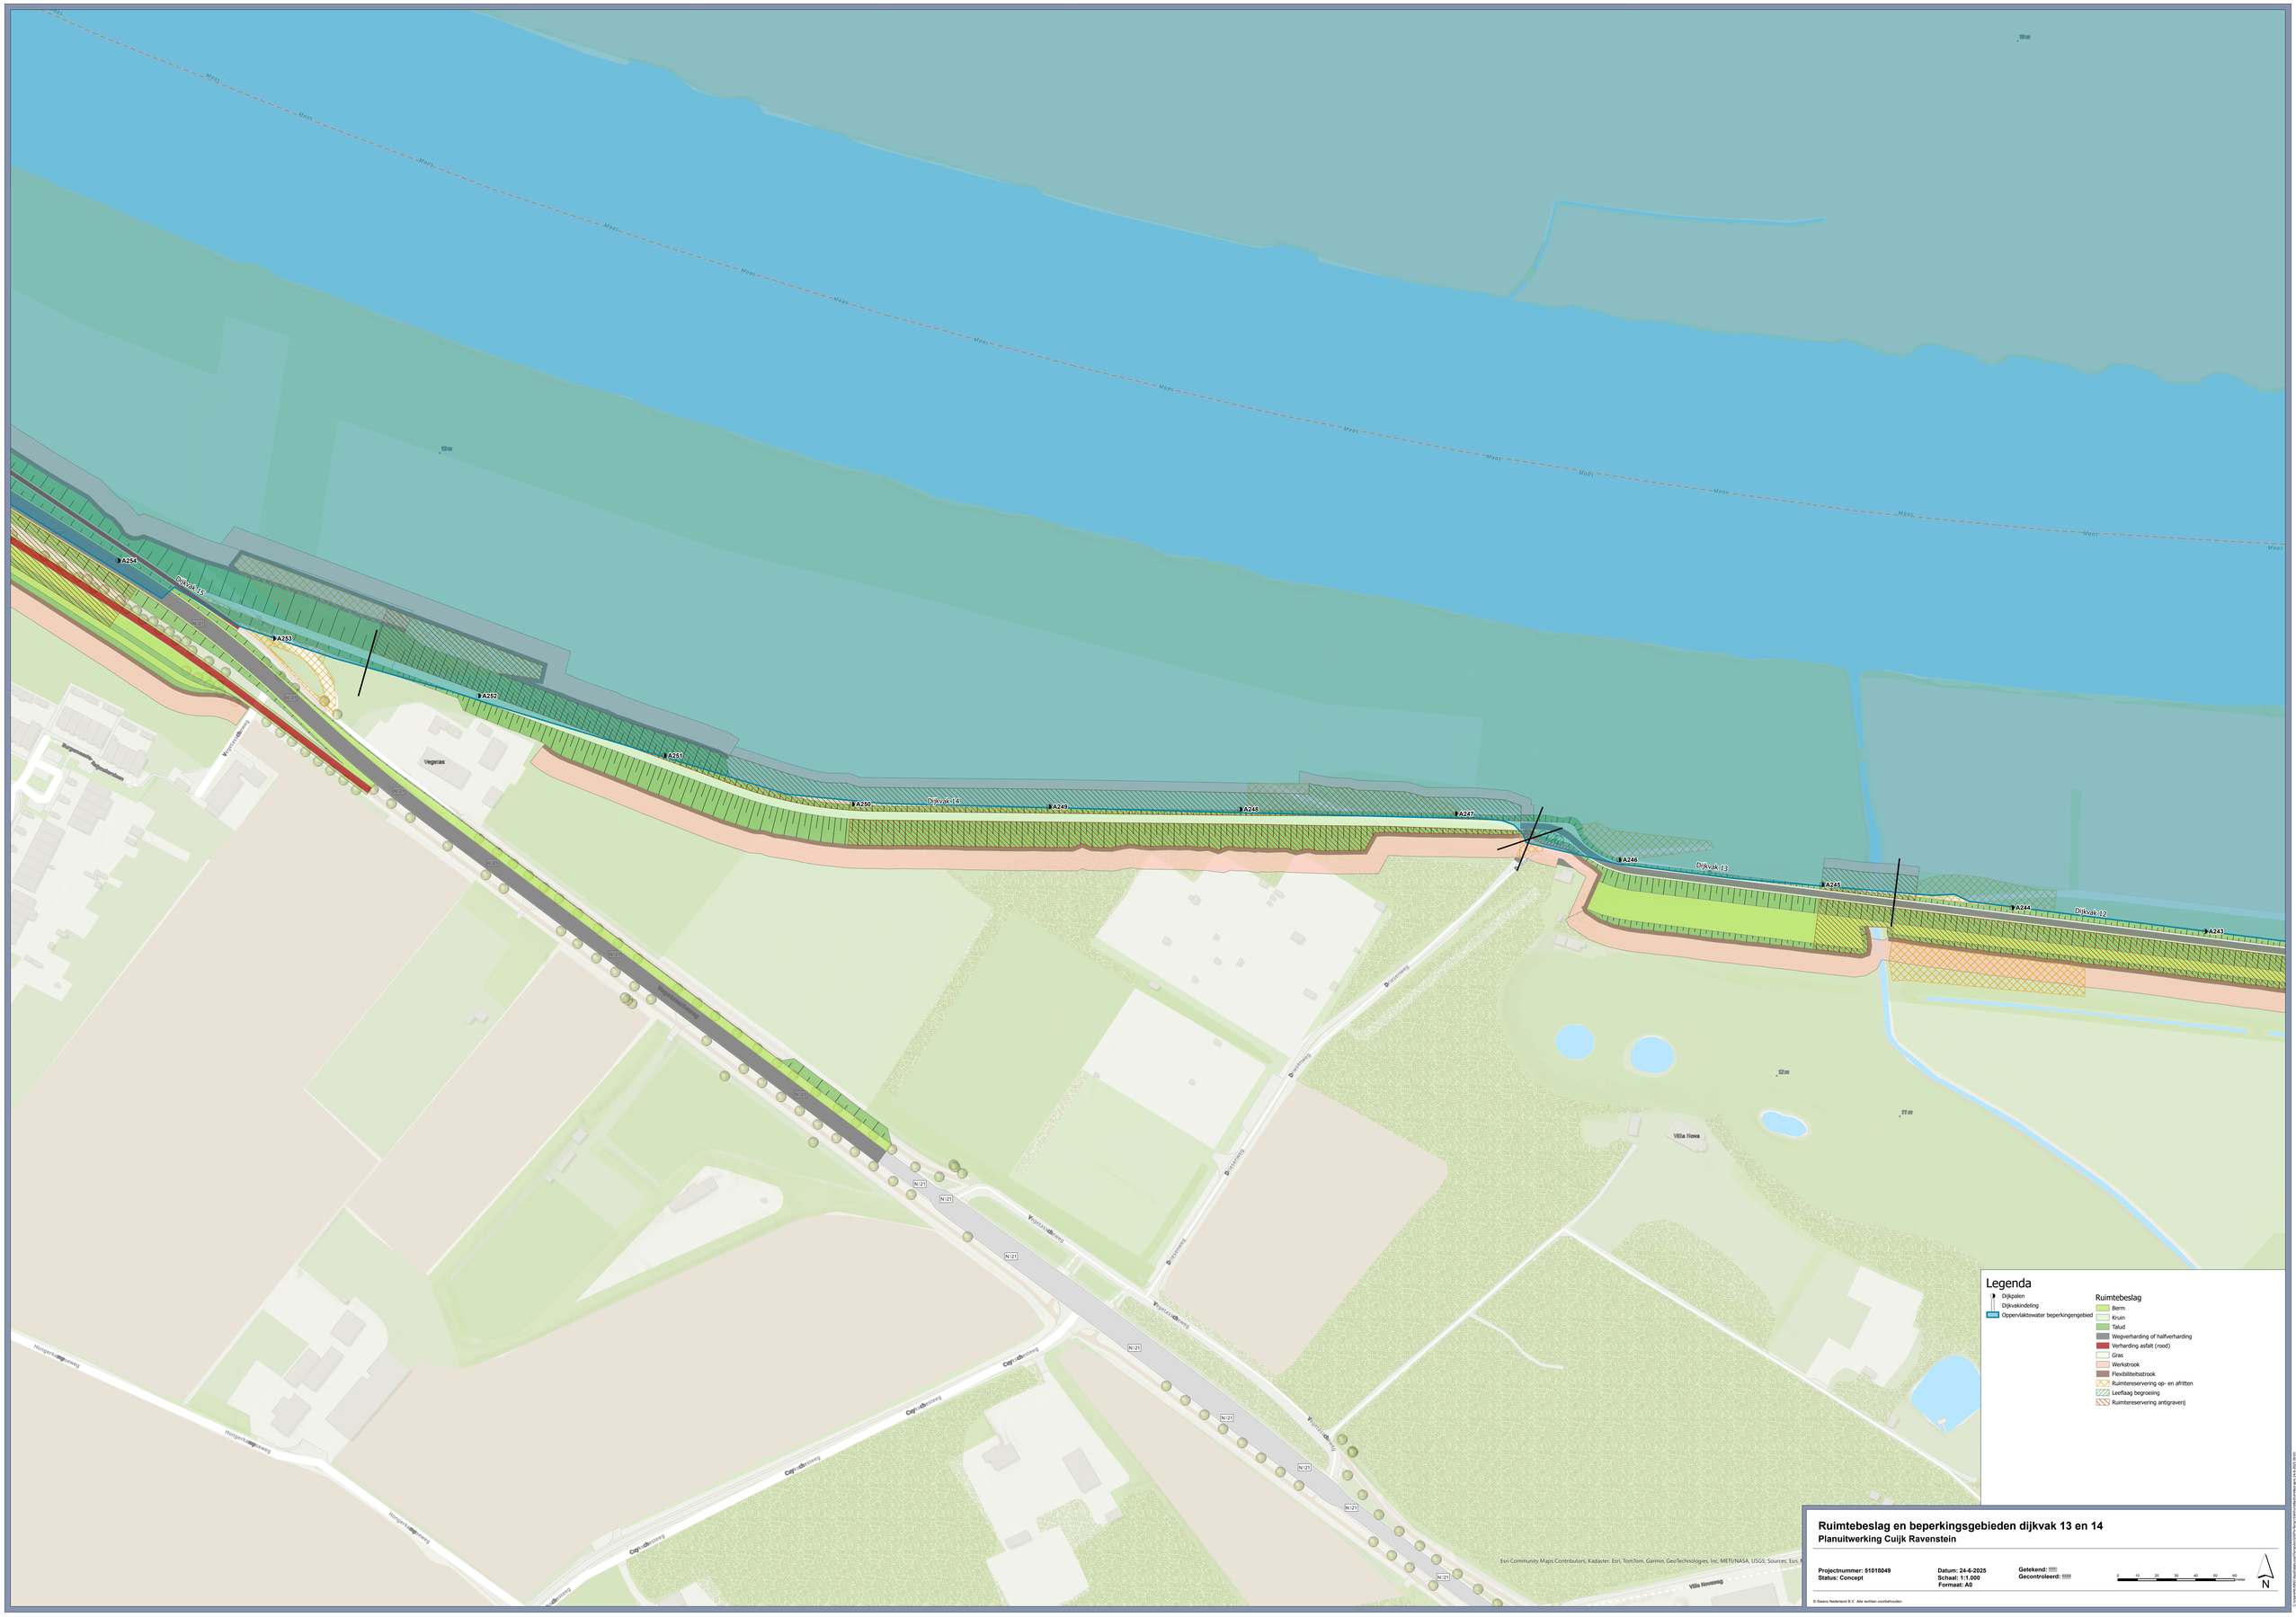

© Sweco Nederland B.V. Alle rechten voorbehouden

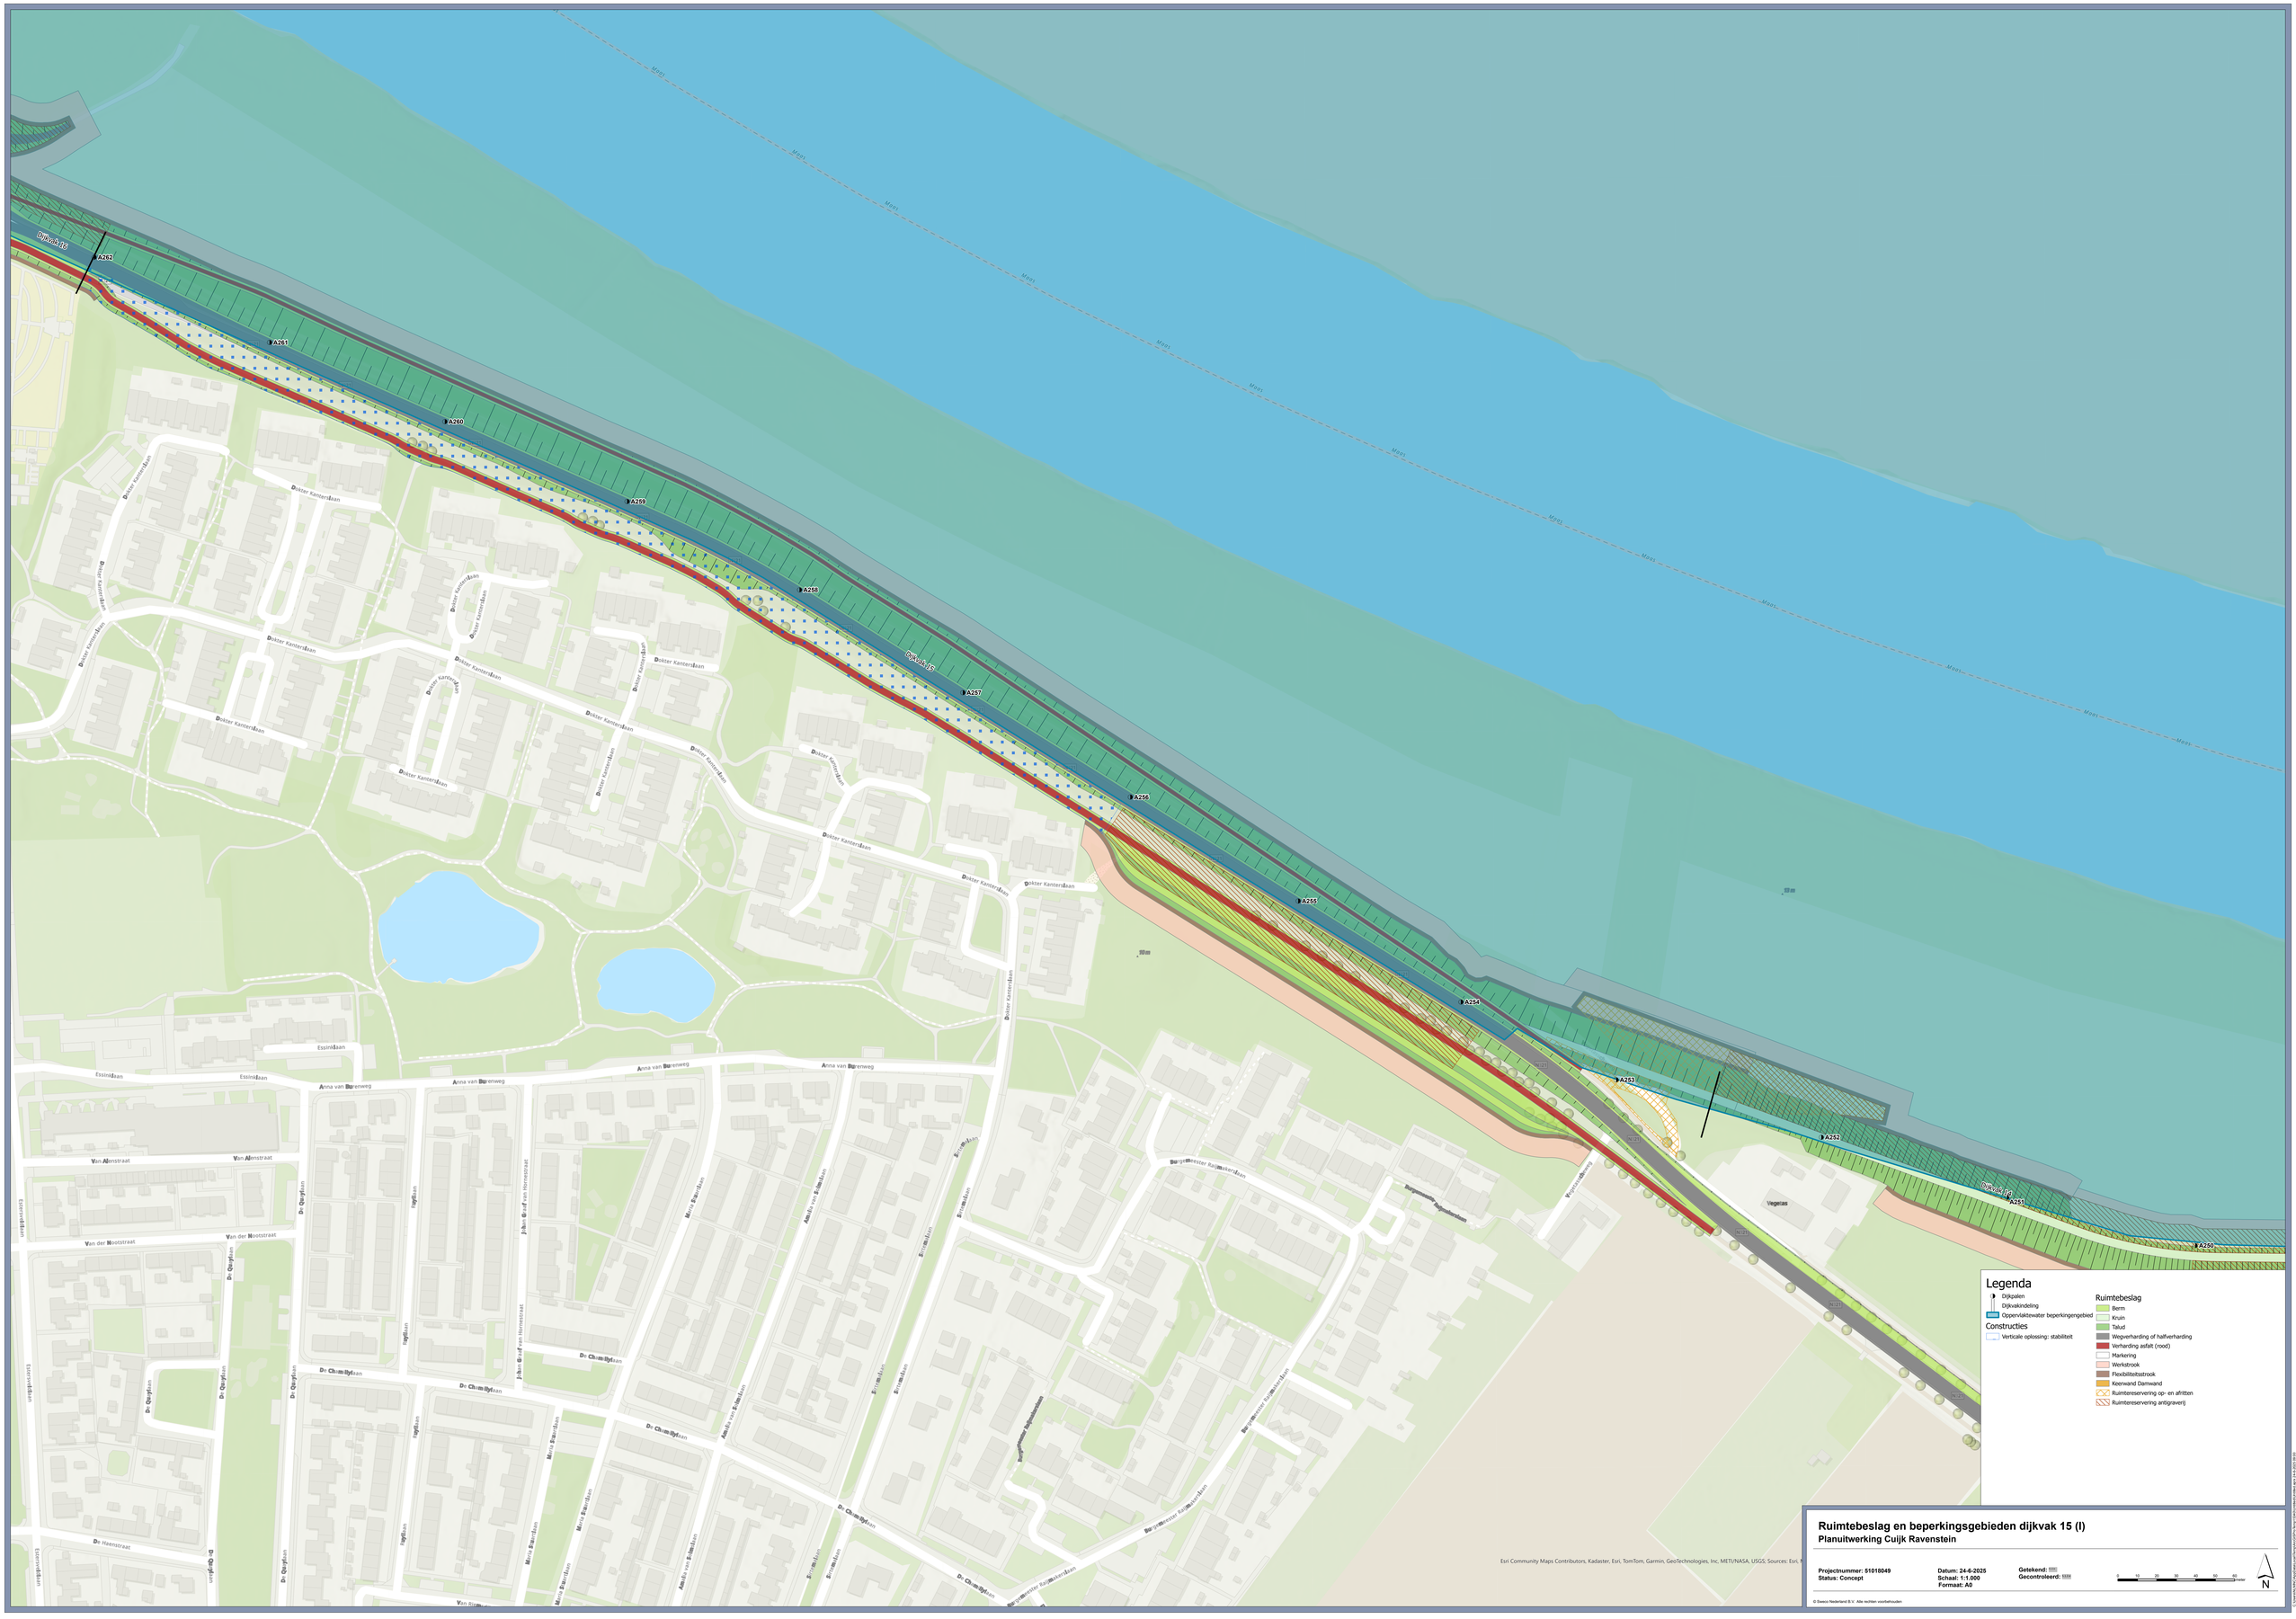
A262
A261
A260
A259
A258
A257
A256
A255
A254
A253
A252
A251
A250
Dijkvak 15
Dijkvak 14
Dijkvak 13
Dokter Kantersdaan
Essinddaan
Anna van Burenweg
Van Alenstraat
Van der Nootstraat
Dr. Oeystlaan
Hoglaan
Dr. Chamblylaan
Maria Barendlaan
Adolfa van Bolenlaan
Ernestlaan
Burgemeester Rijkmakerslaan
Vegetas
Legenda
Dijkpalen
Dijkvakindeling
Oppervlaktewater beperkingengebied
Constructies
Verticale oplossing: stabiliteit
Ruimtebeslag
Berm
Kruin
Talud
Wegverharding of halfverharding
Verharding asfalt (rood)
Harkening
Werkstrook
Flexibiliteitsstrook
Keerwand Damwand
Ruimtereservering op- en afritten
Ruimtereservering antigraveri)
Ruimtebeslag en beperkingsgebieden dijkvak 15 (I)
Planuitwerking Cuijk Ravenstein
Projectnummer: 51018049
Status: Concept
Datum: 24-6-2025
Schaal: 1:1.000
Formaat: A0
Getekend:
Gecontroleerd:
0 10 20 30 40 50 60 meter
N
Esri Community Maps Contributors, Kadaster, Esri, TomTom, Garmin, GeoTechnologies, Inc, METI/NASA, USGS; Sources: Esri,
© Sweco Nederland B.V. Alle rechten voorbehouden

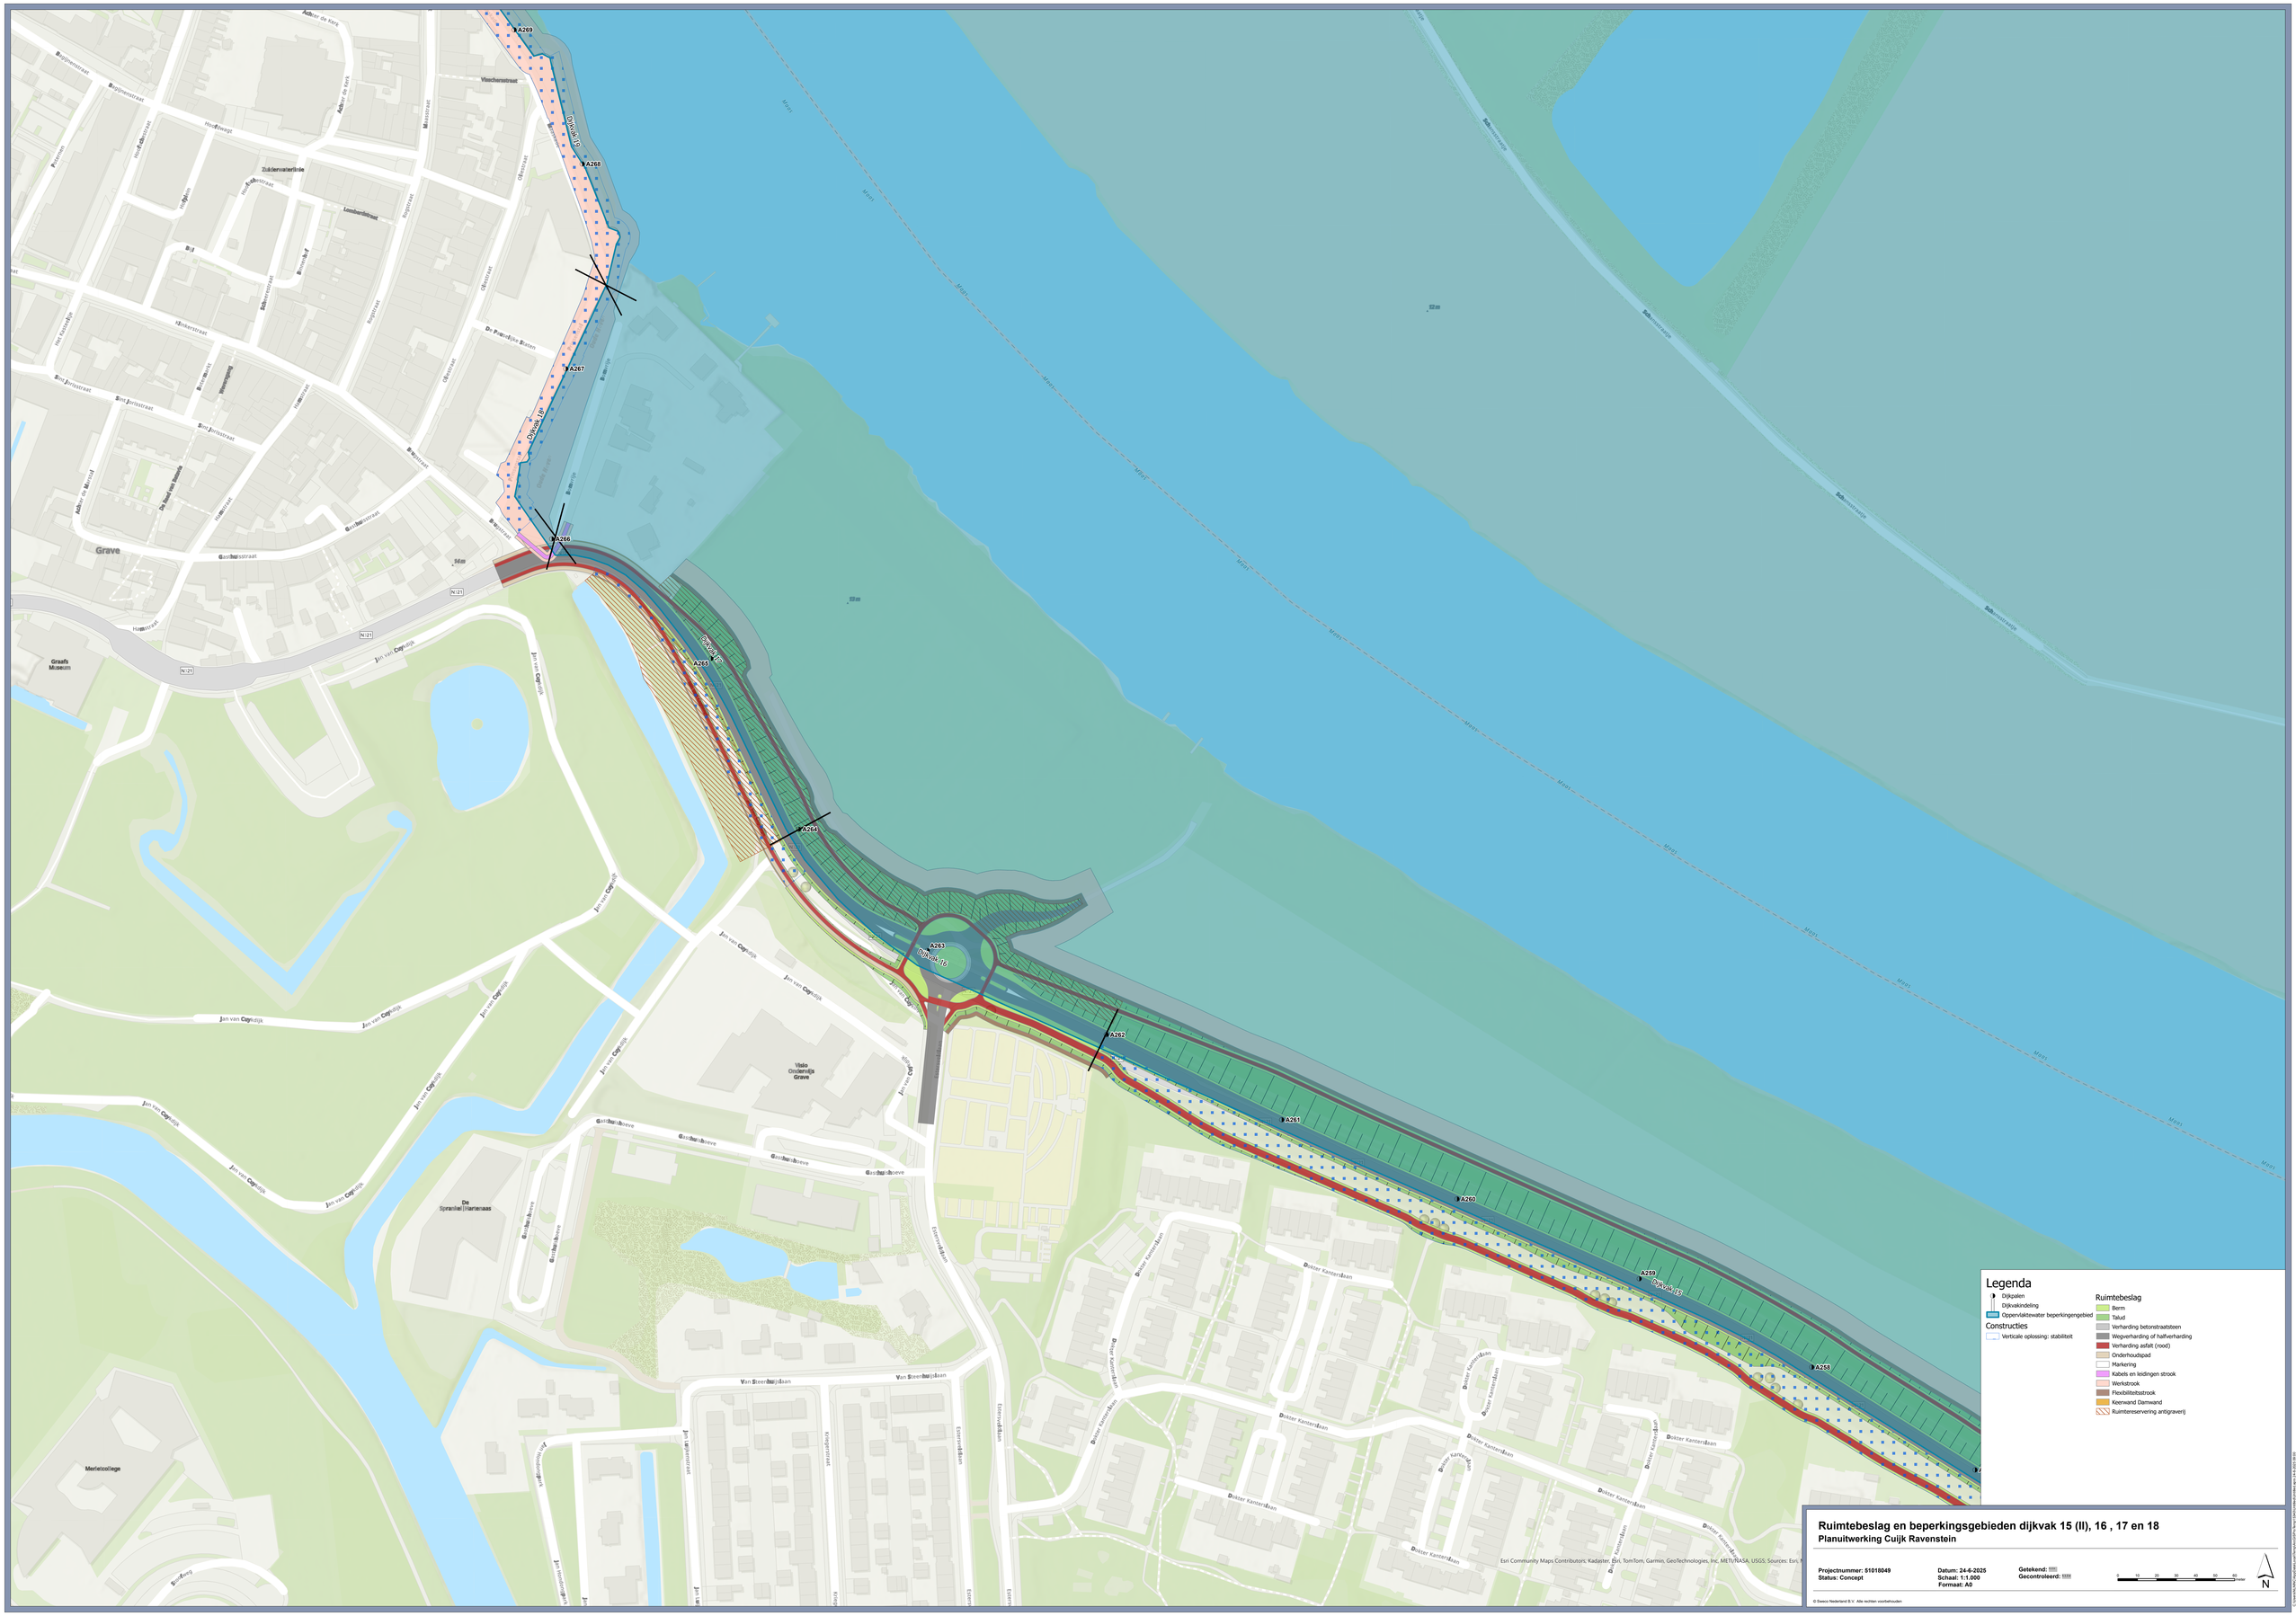
A269
A268
A267
A266
A265
A264
A263
A262
A261
A260
A259
A258
Dijkvak 19
Dijkvak 18
Dijkvak 17
Dijkvak 16
Dijkvak 15
Grave
Graafs Museum
De Spranghel Hartenaas
Visio Cinderwijs Grave
Merletcollege
Jan van Cuijkstraat
Dokter Kanterslaan
Esterveldlaan
Van Steenbergenlaan
Gasthuishoeve
Maas
Legenda
Dijkpalen
Dijkvakindeling
Oppervlaktewater beperkingengebied
Constructies
Verticale oplossing: stabiliteit
Ruimtebeslag
Berm
Talud
Verharding betonstraatsteen
Wegverharding of halfverharding
Verharding asfalt (rood)
Onderhoudspad
Markering
Kabels en leidingen strook
Werkstrook
Flexibiliteitsstrook
Keerwand Damwand
Ruimtereservering antigraverij
Ruimtebeslag en beperkingsgebieden dijkvak 15 (II), 16 , 17 en 18
Planuitwerking Cuijk Ravenstein
Projectnummer: 51018049
Status: Concept
Datum: 24-6-2025
Schaal: 1:1.000
Formaat: A0
Getekend:
Gecontroleerd:
Esri Community Maps Contributors, Kadaster, Esri, TomTom, Garmin, GeoTechnologies, Inc, METI/NASA, USGS, Sources: Esri, I
© Sweco Nederland B.V. Alle rechten voorbehouden

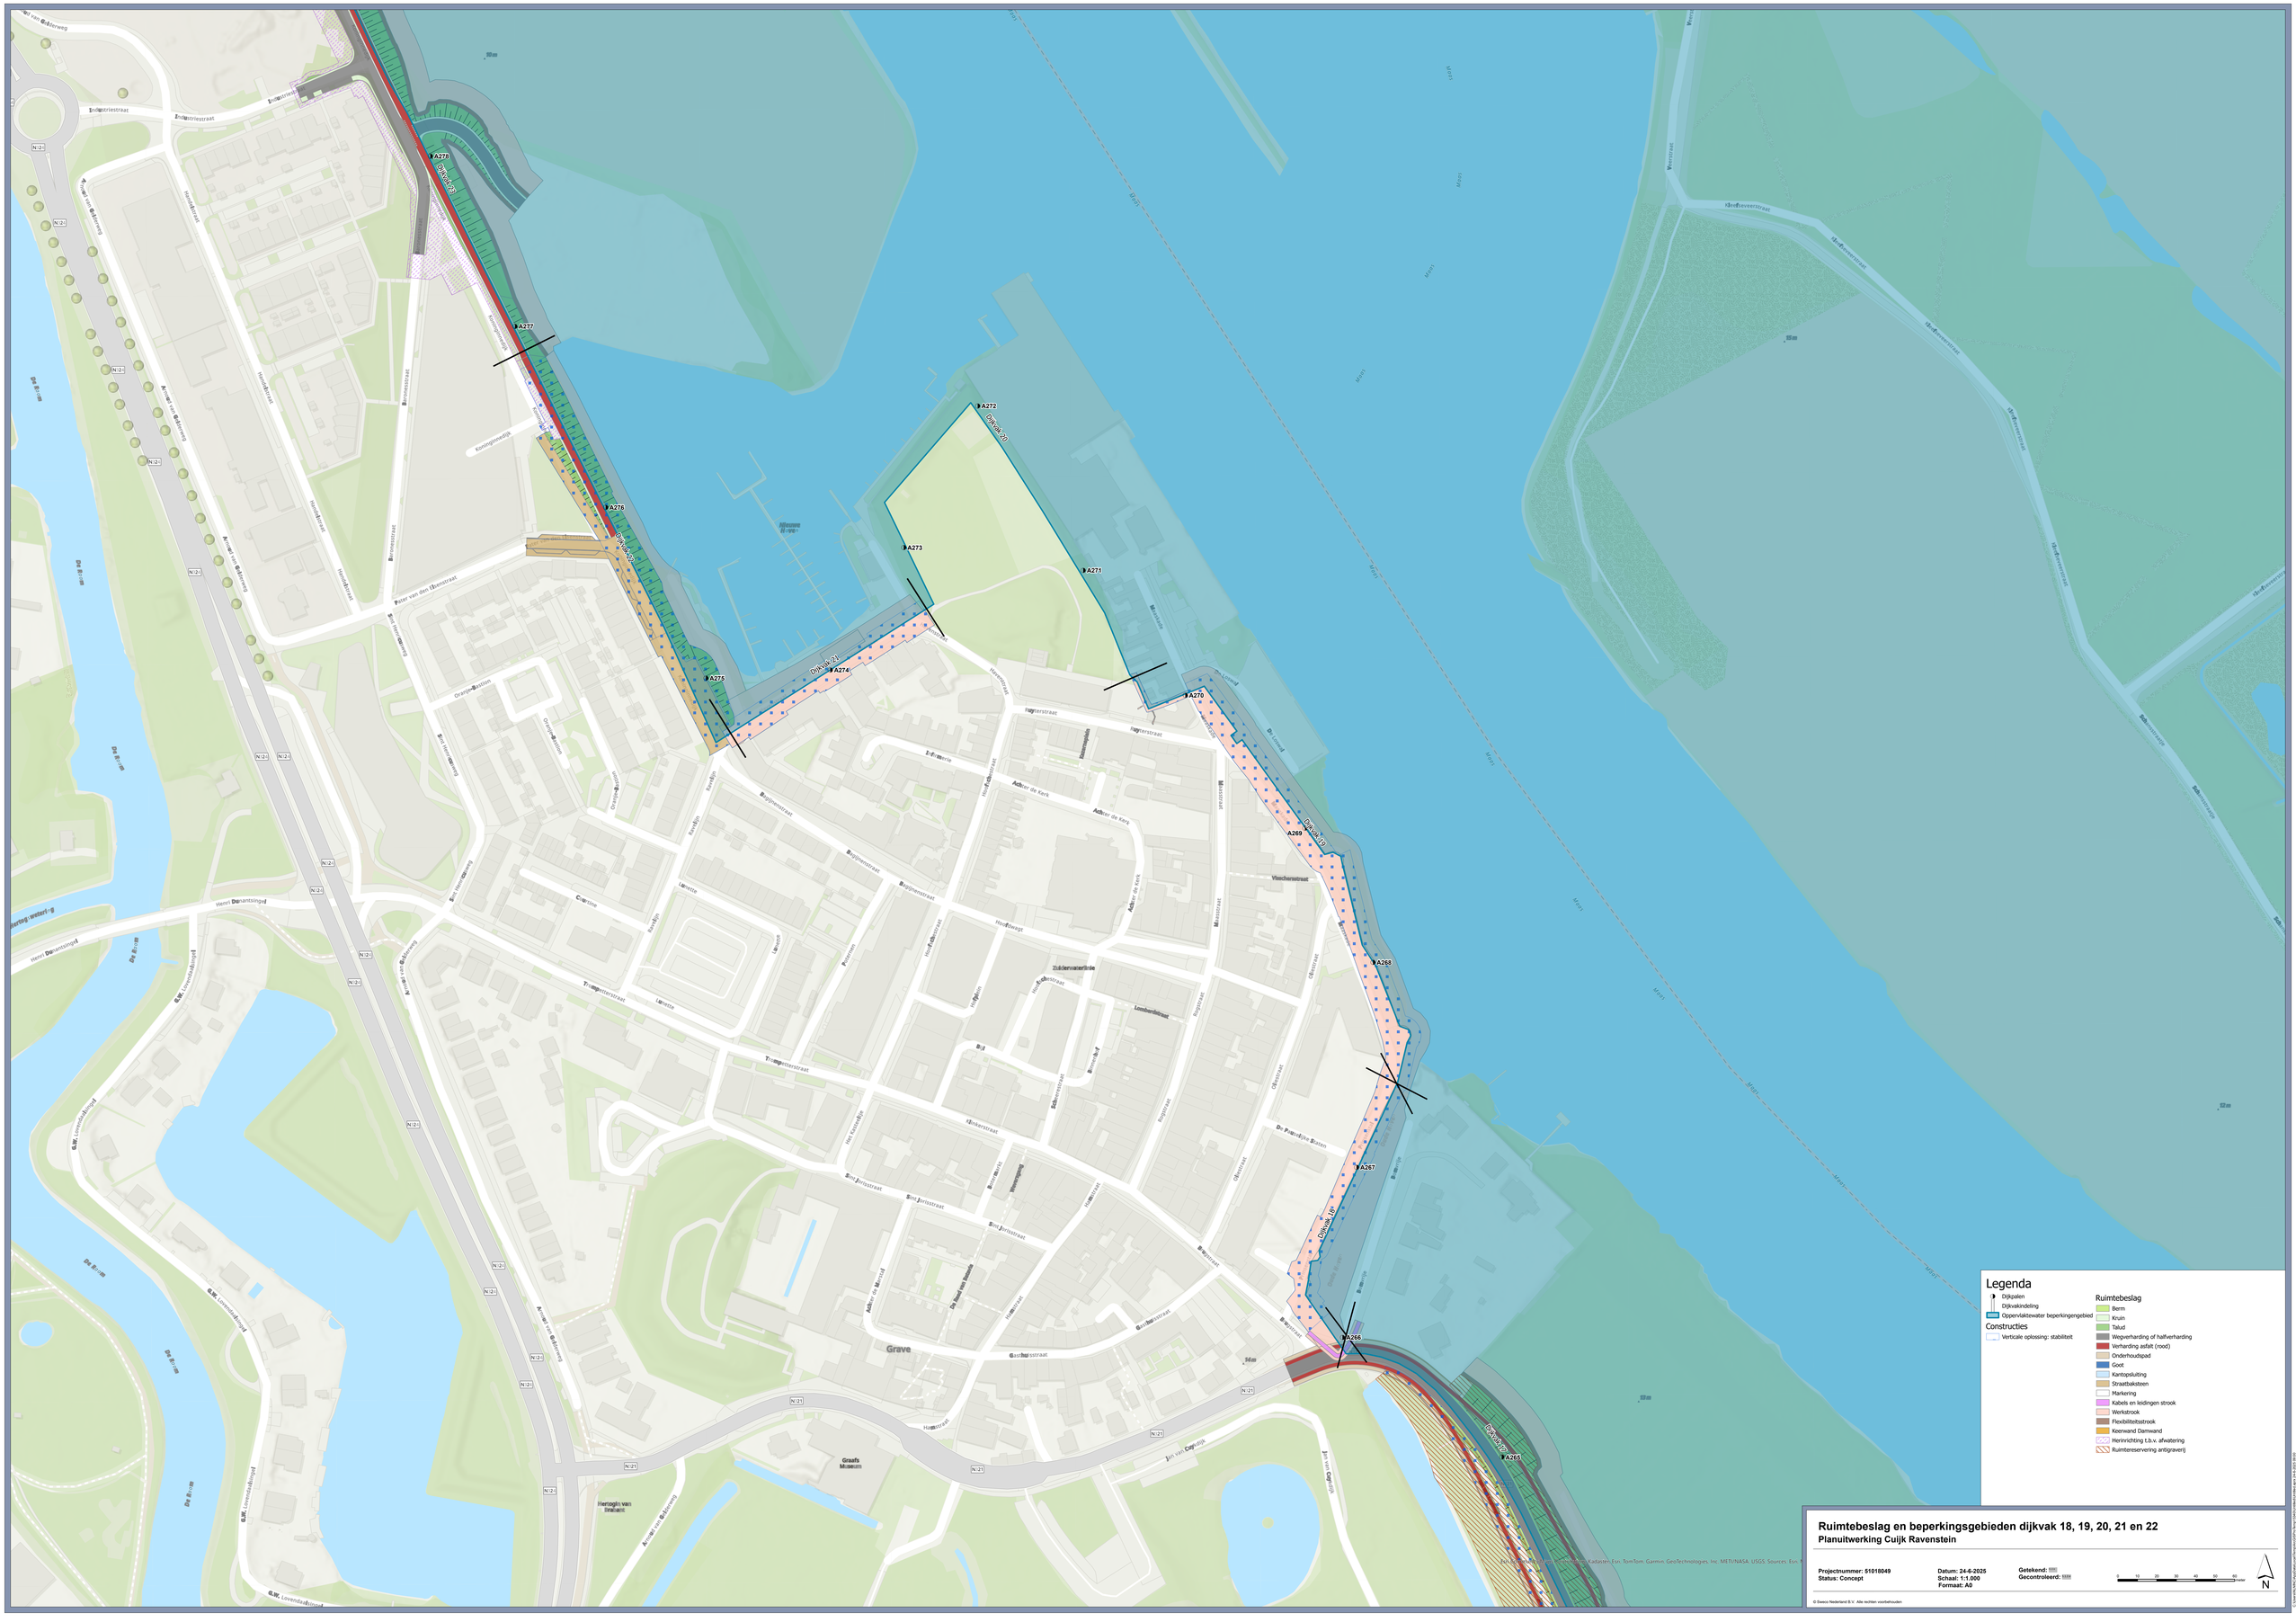
A278
Dijkvak 19
A277
A276
Dijkvak 20
A272
A273
A271
Dijkvak 21
A274
A275
A270
Dijkvak 22
A269
A268
Dijkvak 23
A267
Dijkvak 24
A266
Dijkvak 25
A265
Grave
Graafs Museum
Hertogin van Brabant
Legenda
Dijkpalen
Dijkvakindeling
Oppervlaktewater beperkingengebied
Constructies
Verticale oplossing: stabiliteit
Ruimtebeslag
Berm
Kruin
Talud
Wegverharding of halfverharding
Verharding asfalt (rood)
Onderhoudspad
Goot
Kantopsluiting
Straatbaksteen
Markering
Kabels en leidingen strook
Werkstrook
Flexibiliteitsstrook
Keerwand Damwand
Herinrichting t.b.v. afwatering
Ruimtereservering antigraverij
Ruimtebeslag en beperkingsgebieden dijkvak 18, 19, 20, 21 en 22
Planuitwerking Cuijk Ravenstein
Projectnummer: 51018049
Status: Concept
Datum: 24-6-2025
Schaal: 1:1.000
Formaat: A0
Getekend:
Gecontroleerd:
0 10 20 30 40 50 60 meter
N
© Sweco Nederland B.V. Alle rechten voorbehouden

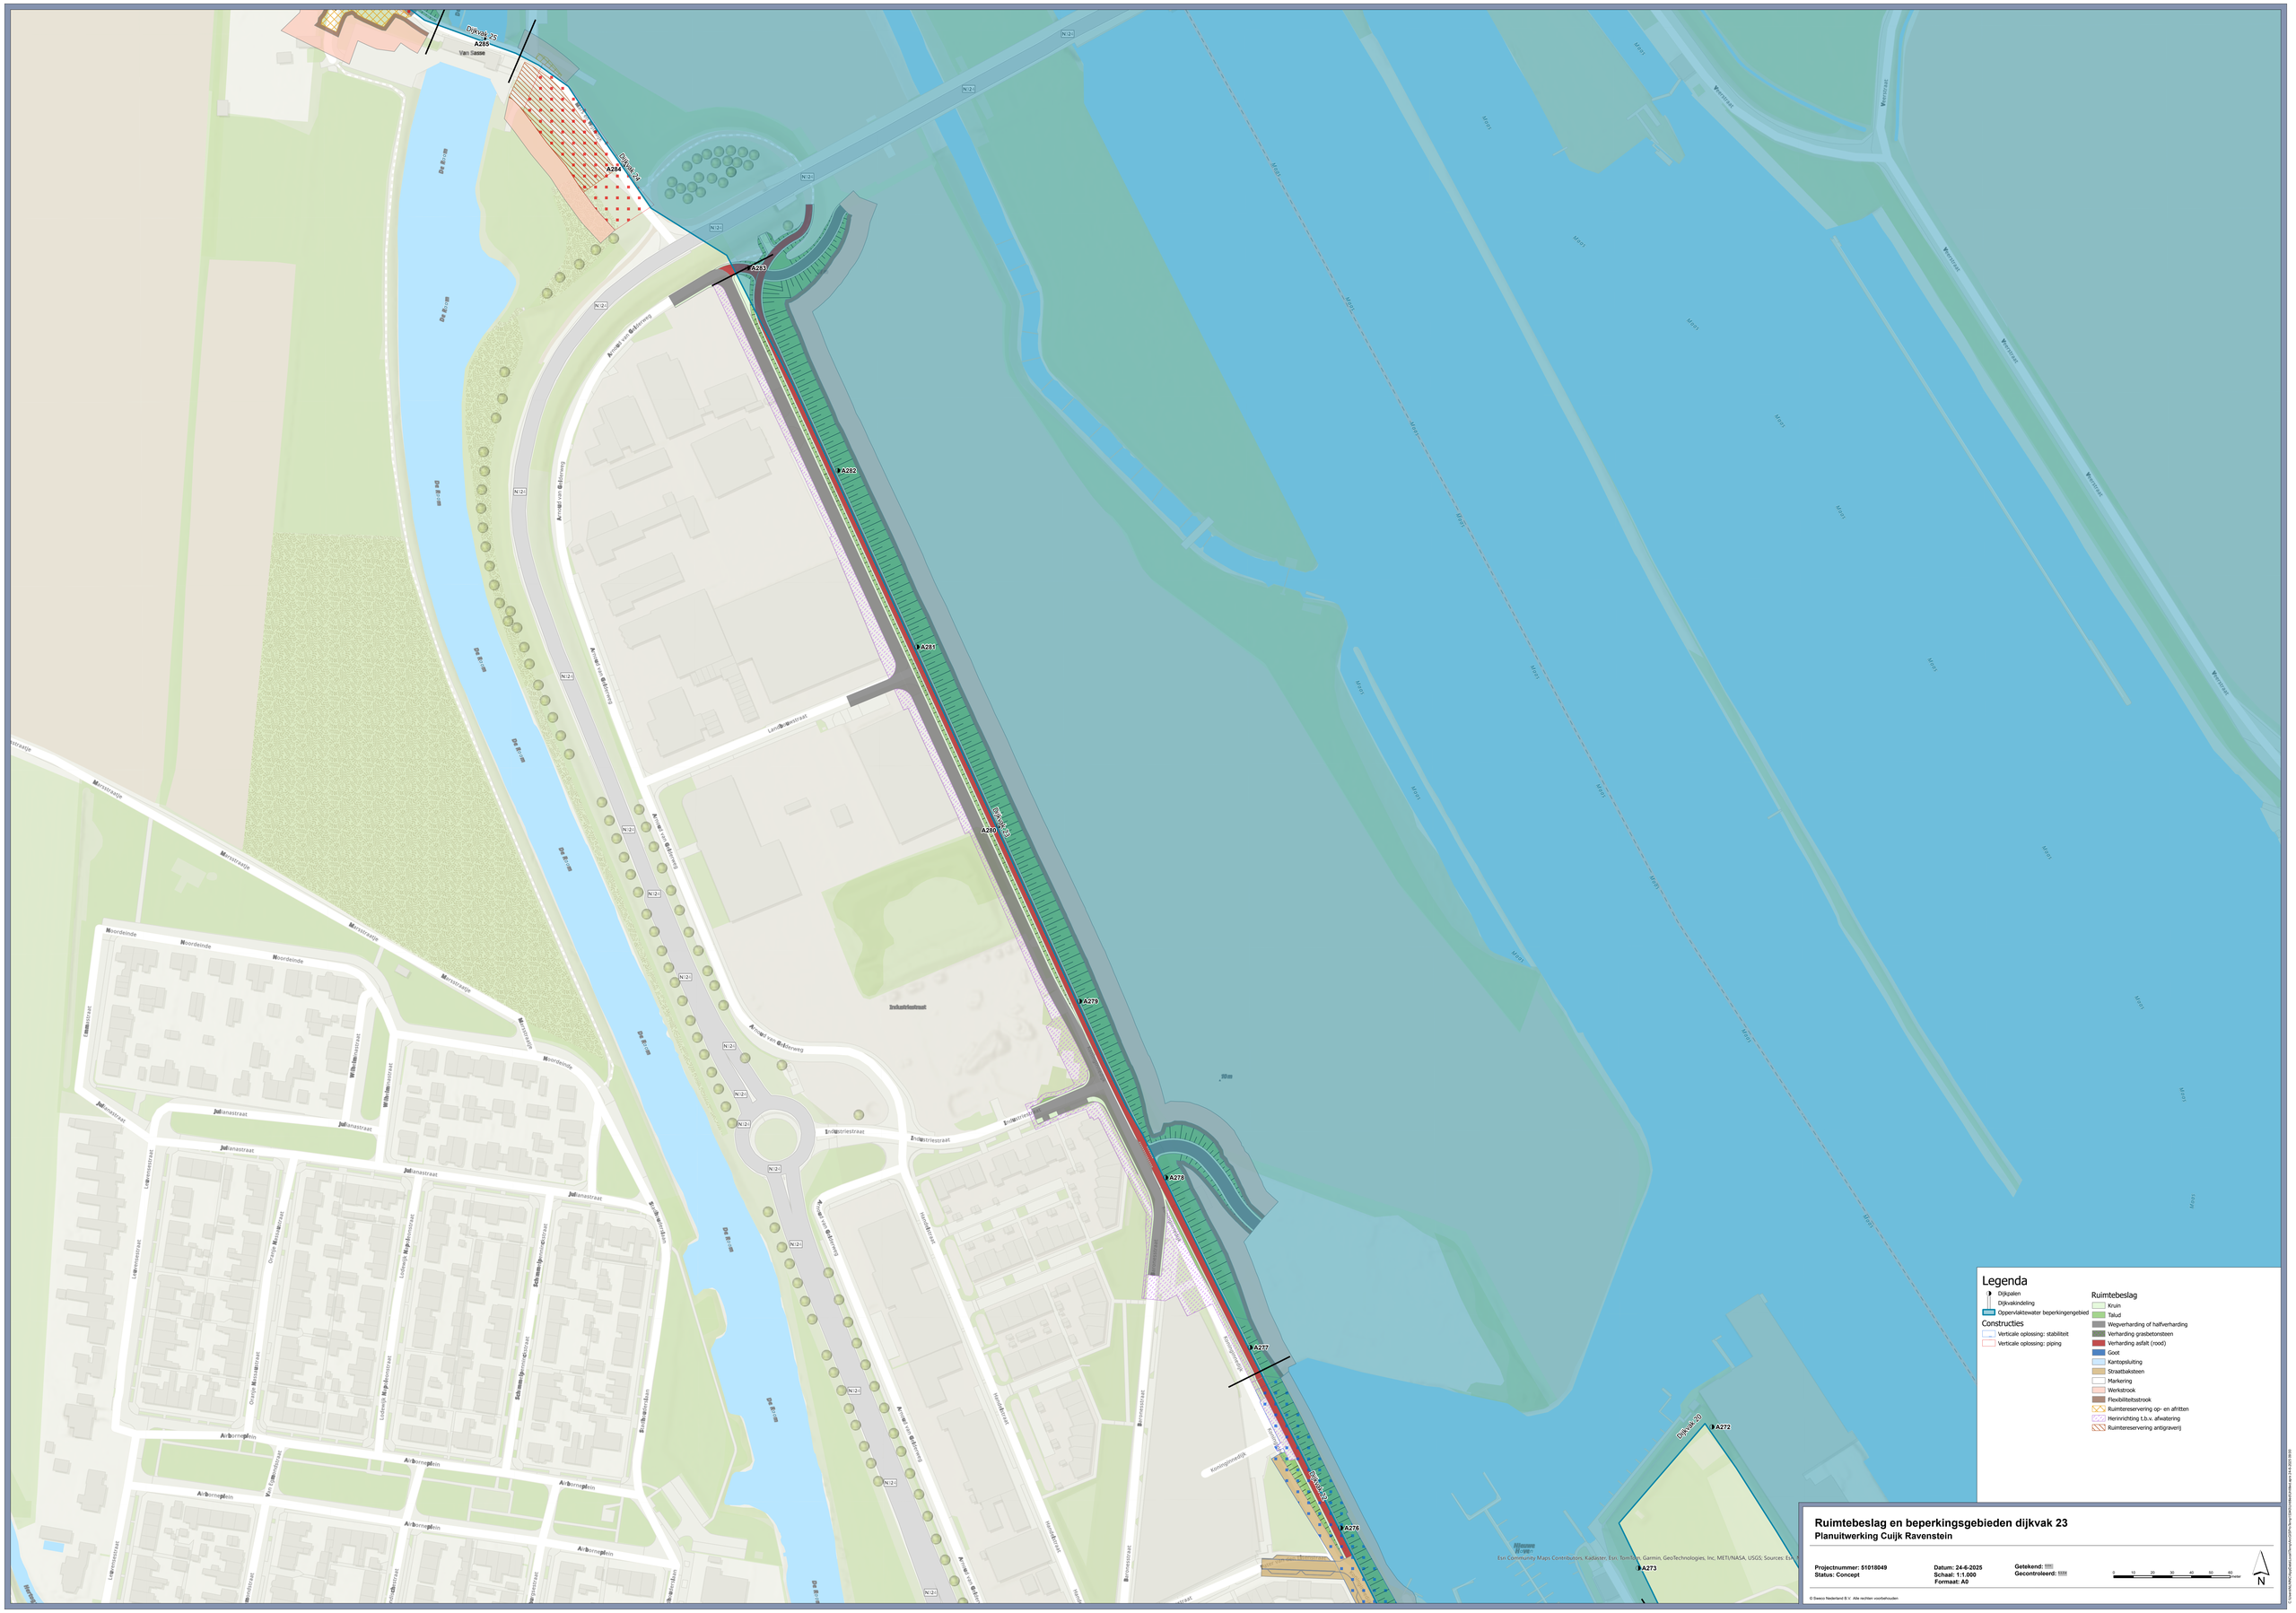
A285
A284
A283
A282
A281
A280
A279
A278
A277
A276
A273
A272
Dijkvak 25
Dijkvak 24
Dijkvak 23
Dijkvak 22
Dijkvak 21
Dijkvak 20
N-21
Arnoldus van Buderweg
Industriestraat
Lemmenstraat
Julianastraat
Moordeinde
Marsstraatje
Airborneplein
Koningsweg
Hondsdraf
Beemdestraat
De Brem
Maas
Waterstaat
Legenda
Dijkpalen
Dijkvakindeling
Oppervlaktewater beperkingengebied
Constructies
Verticale oplossing: stabiliteit
Verticale oplossing: piping
Ruimtebeslag
Kruin
Talud
Wegverharding of halfverharding
Verharding grasbetonsteen
Verharding asfalt (rood)
Goot
Kantopsluiting
Straatbaksteen
Markering
Werkstrook
Flexibiliteitsstrook
Ruimtereservering op- en afritten
Herinrichting t.b.v. afwatering
Ruimtereservering antigraverij
Ruimtebeslag en beperkingsgebieden dijkvak 23
Planuitwerking Cuijk Ravenstein
Projectnummer: 51018049
Status: Concept
Datum: 24-6-2025
Schaal: 1:1.000
Formaat: A0
Getekend:
Gecontroleerd:
0 10 20 30 40 50 60 meter
N
Esri Community Maps Contributors, Kadaster, Esri, TomTom, Garmin, GeoTechnologies, Inc, METI/NASA, USGS, Sources: Esri,
© Sweco Nederland B.V. Alle rechten voorbehouden

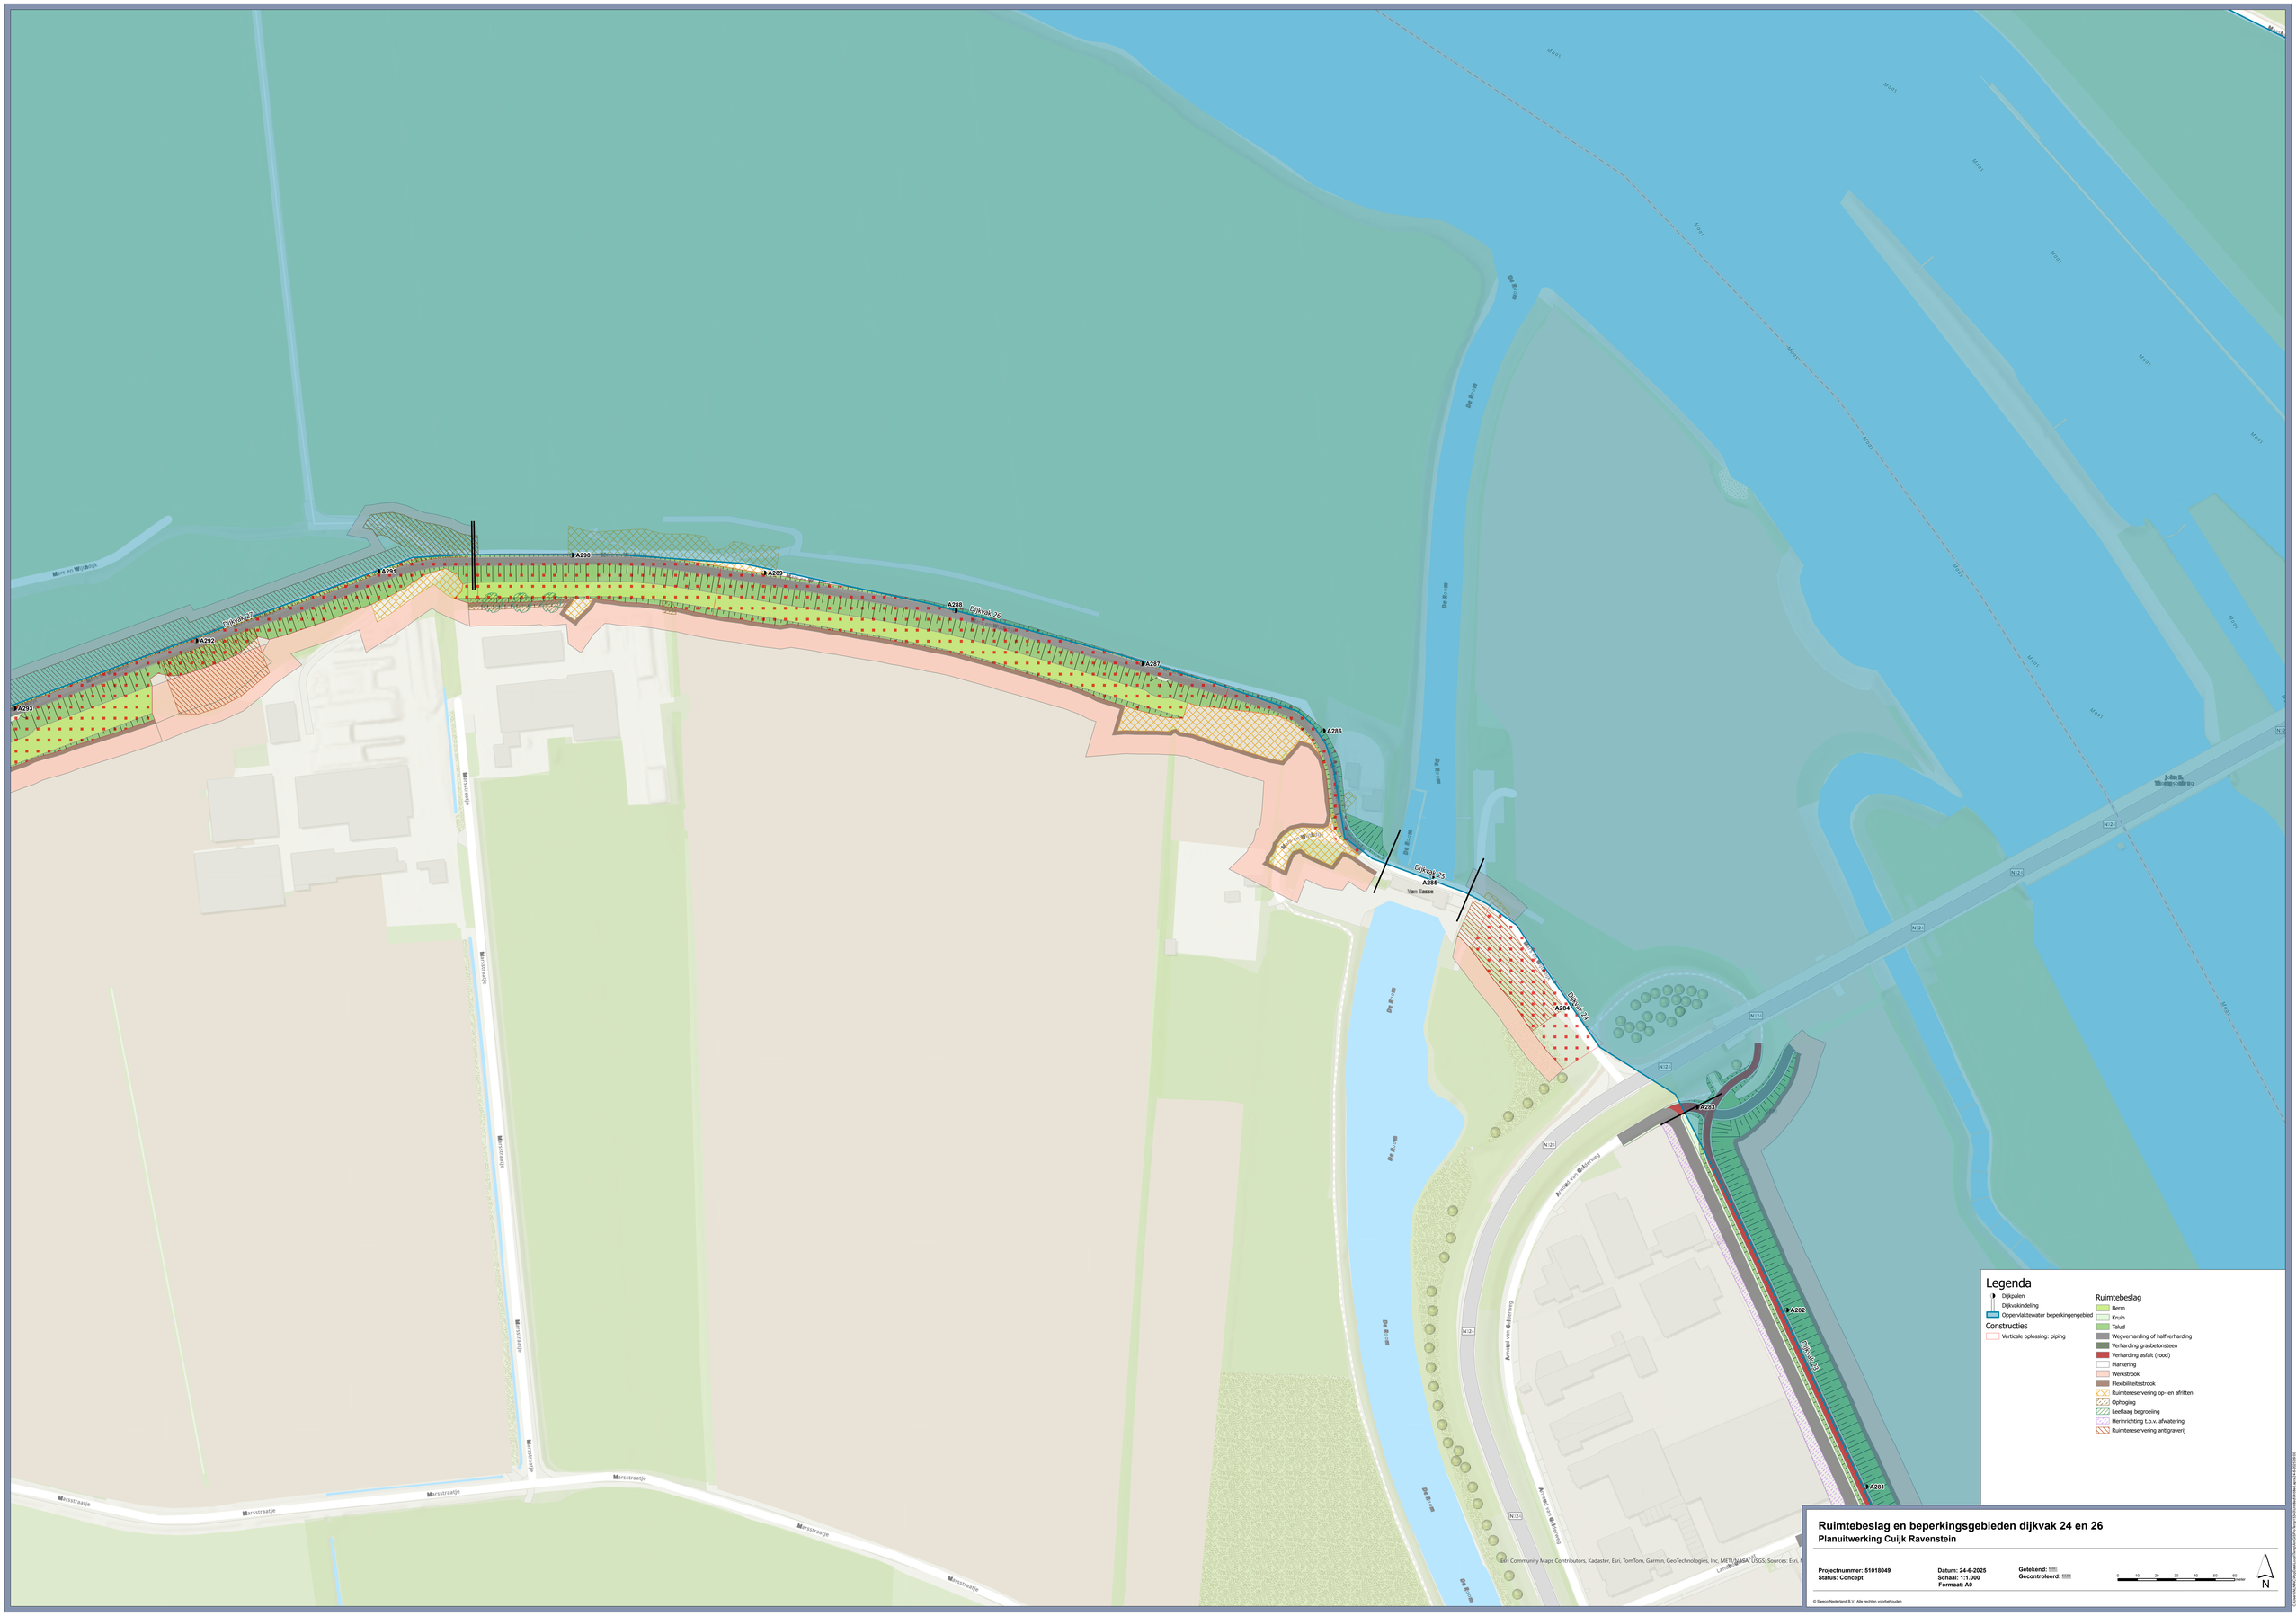

Ruimtebeslag en beperkingsgebieden dijkvak 24 en 26

Planuitwerking Cuijk Ravenstein

Projectnummer: 51018049
Status: Concept

Datum: 24-6-2025
Schaal: 1:1.000
Formaat: A0

Getekend:
Gecontroleerd:

© Sweco Nederland B.V. Alle rechten voorbehouden

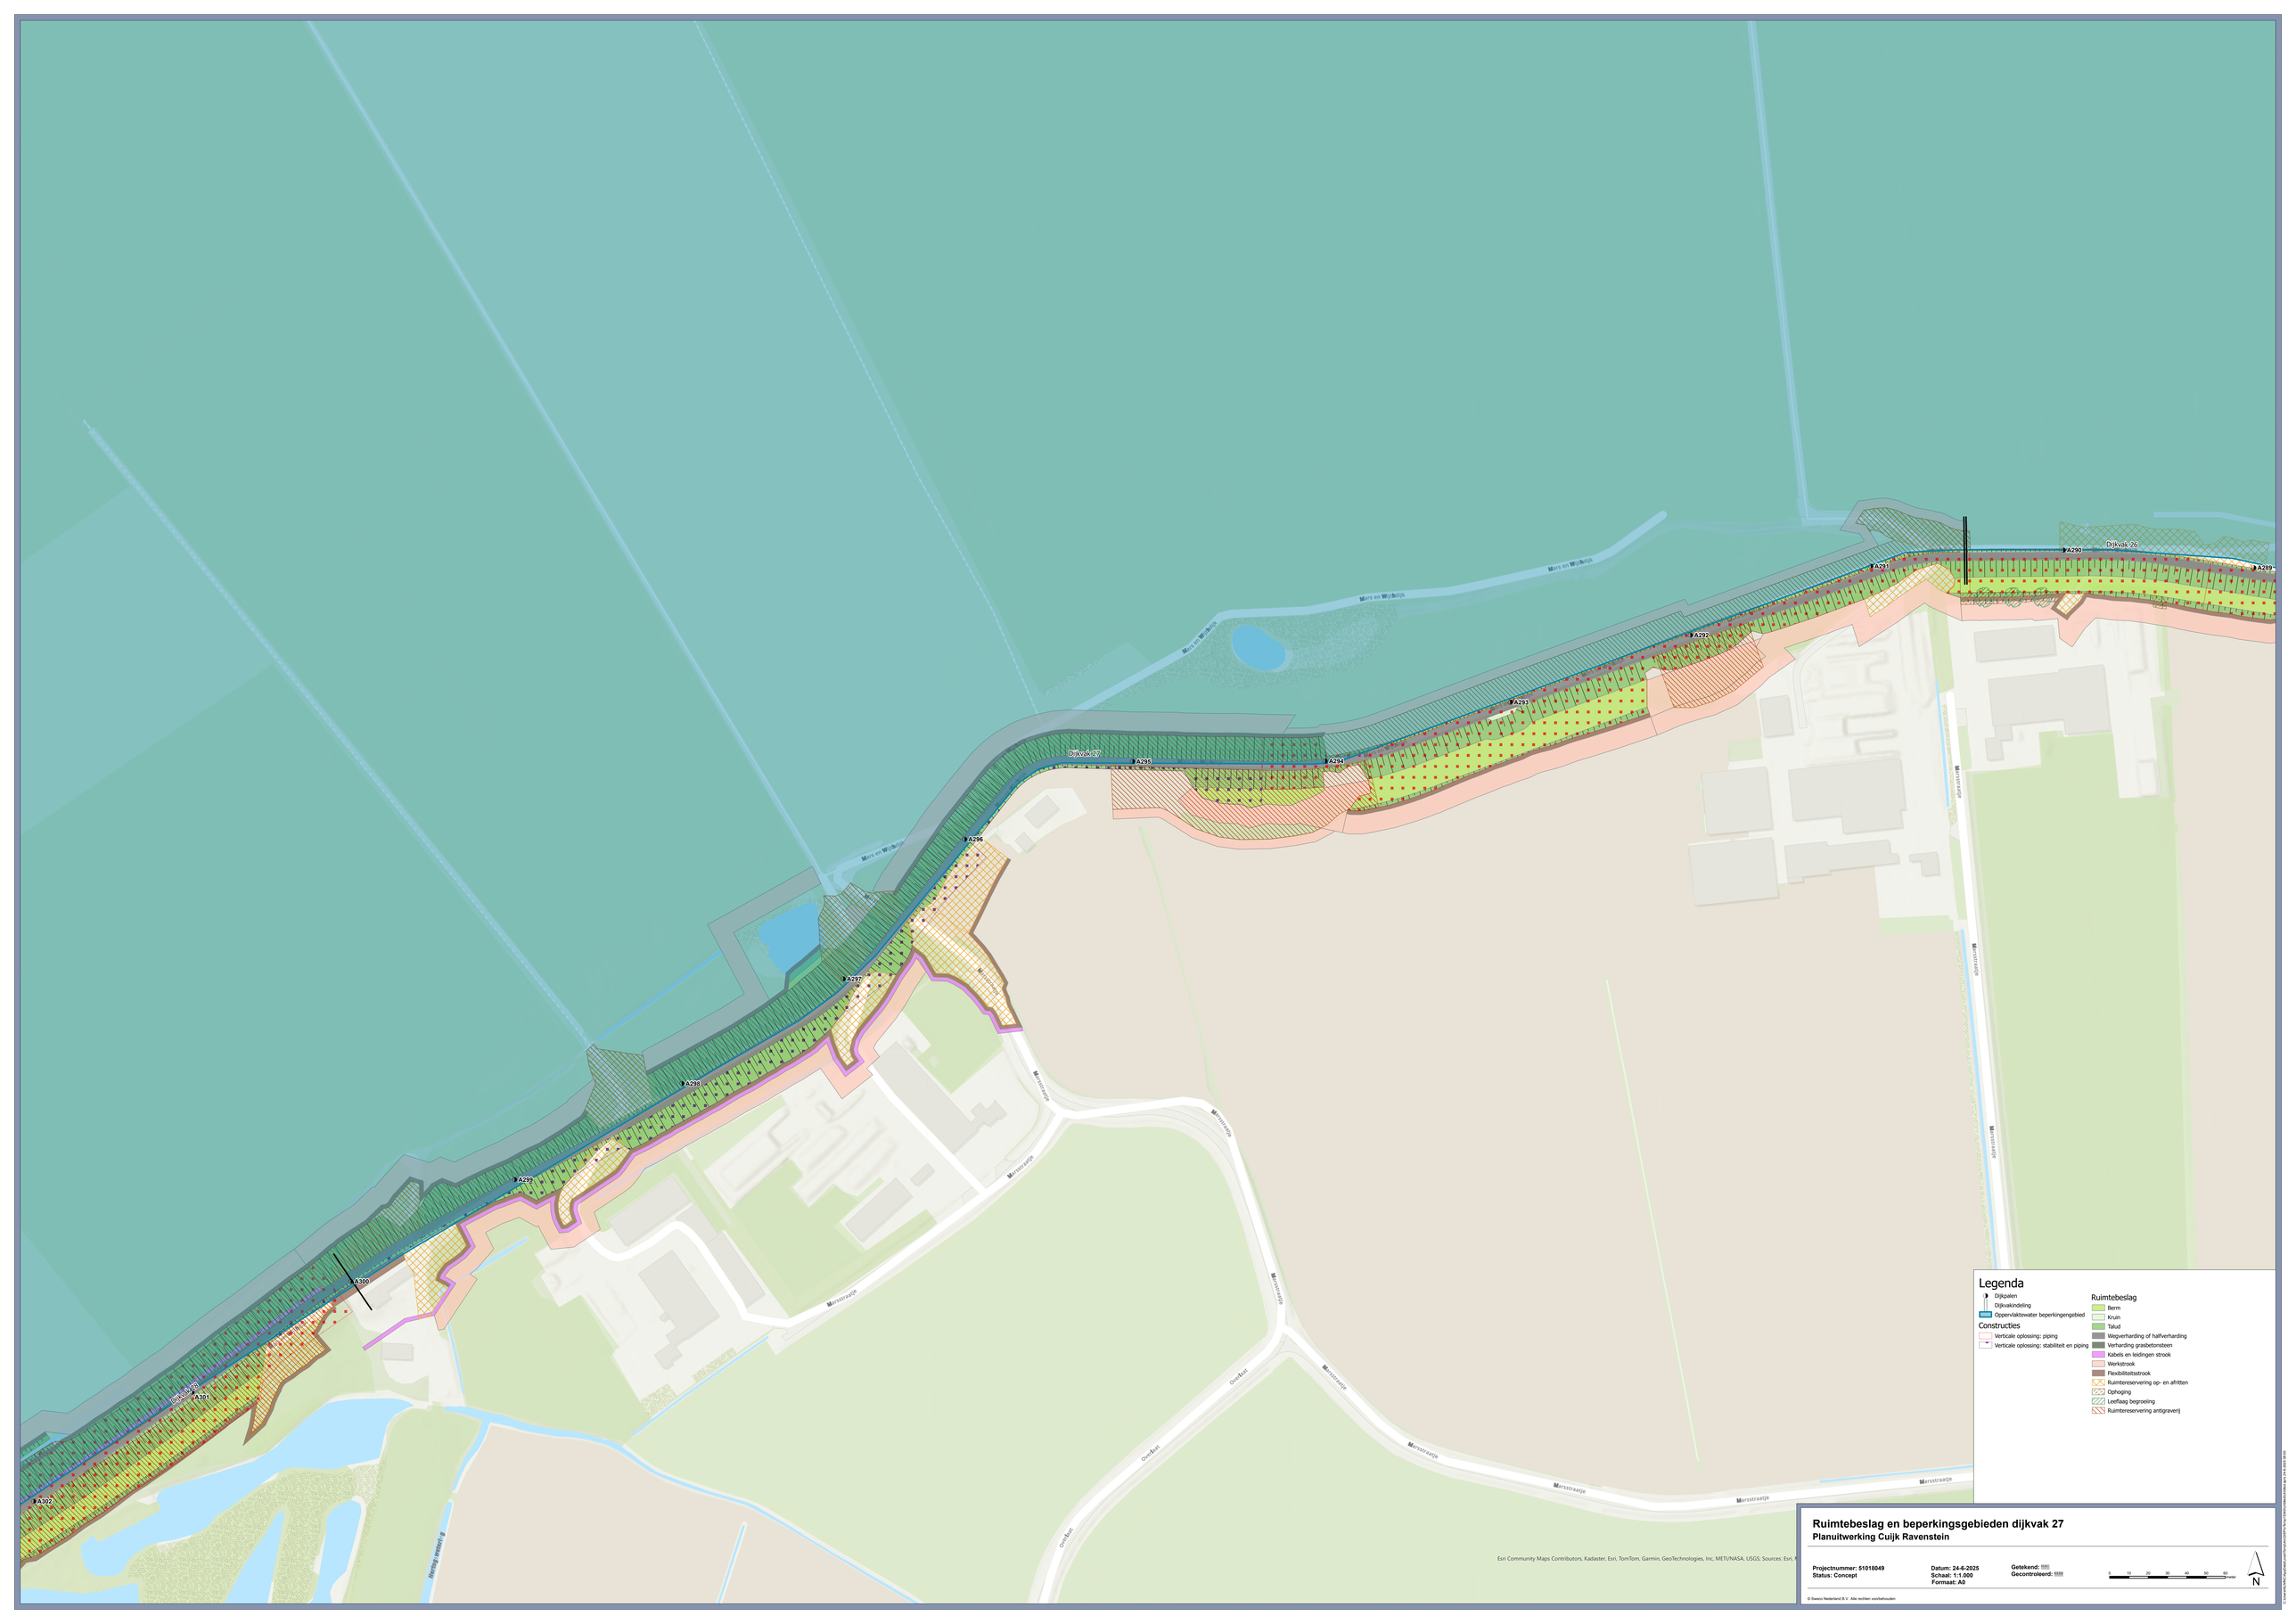

Legenda

- Dijkpalen
- Dijkvakindeling
- Oppervlaktewater beperkingengebied

Constructies

- Verticale oplossing: piping
- Verticale oplossing: stabiliteit en piping

Ruimtebeslag

- Berm
- Kruin
- Talud
- Wegverharding of halfverharding
- Verharding grasbetonsteen
- Kabels en leidingen strook
- Werkstrook
- Flexibiliteitstrook
- Ruimtereservering op- en afritten
- Ophoging
- Leeflaag begroeiing
- Ruimtereservering antigraverij

Ruimtebeslag en beperkingsgebieden dijkvak 27

Planuitwerking Cuijk Ravenstein

Projectnummer: 51018049
Status: Concept

Datum: 24-6-2025
Schaal: 1:1.000
Formaat: A0

Getekend:
Gecontroleerd:

0 10 20 30 40 50 60 meter

N

Esri Community Maps Contributors, Kadaster, Esri, TomTom, Garmin, GeoTechnologies, Inc, METI/NASA, USGS; Sources: Esri, K

© Sweco Nederland B.V. Alle rechten voorbehouden

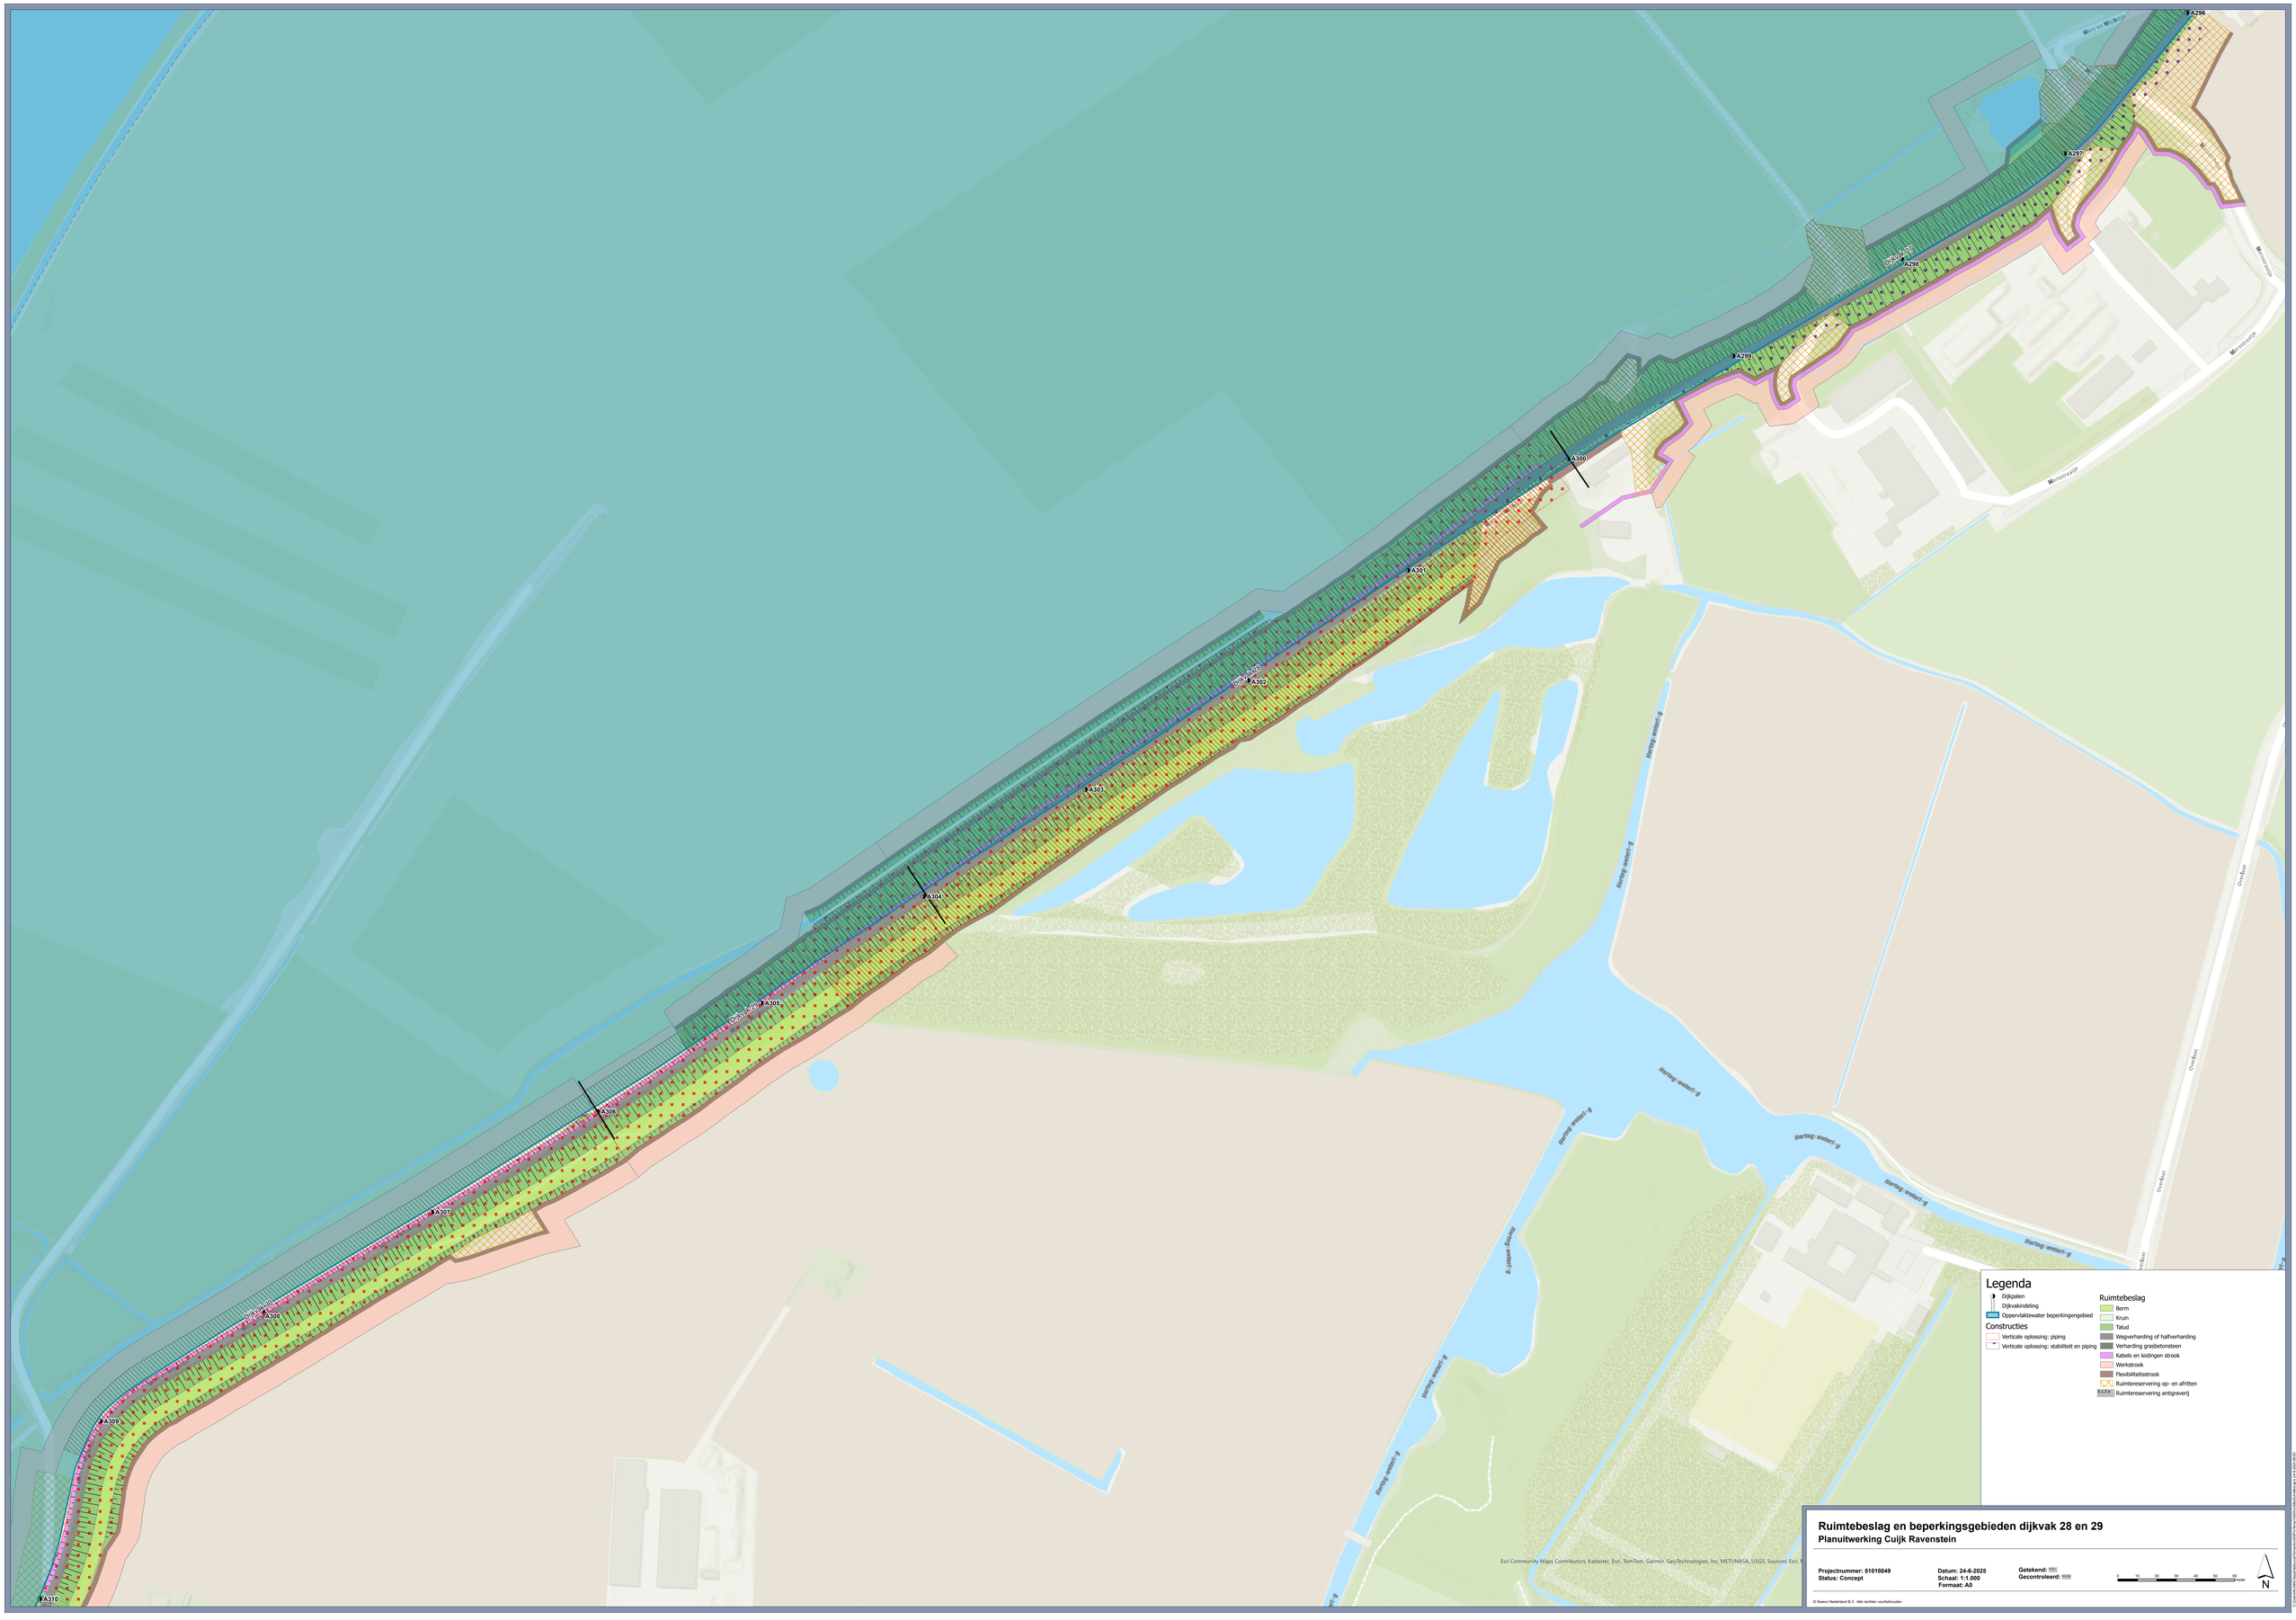
A296
A297
A298
A299
A300
A301
A302
A303
A304
A305
A306
A307
A308
A309
A310
Dijkvak 29
Dijkvak 28
Horizontale schaal 1:1.000
Verticale schaal 1:1.000
Horizontale schaal 1:1.000
Verticale schaal 1:1.000
Horizontale schaal 1:1.000
Verticale schaal 1:1.000

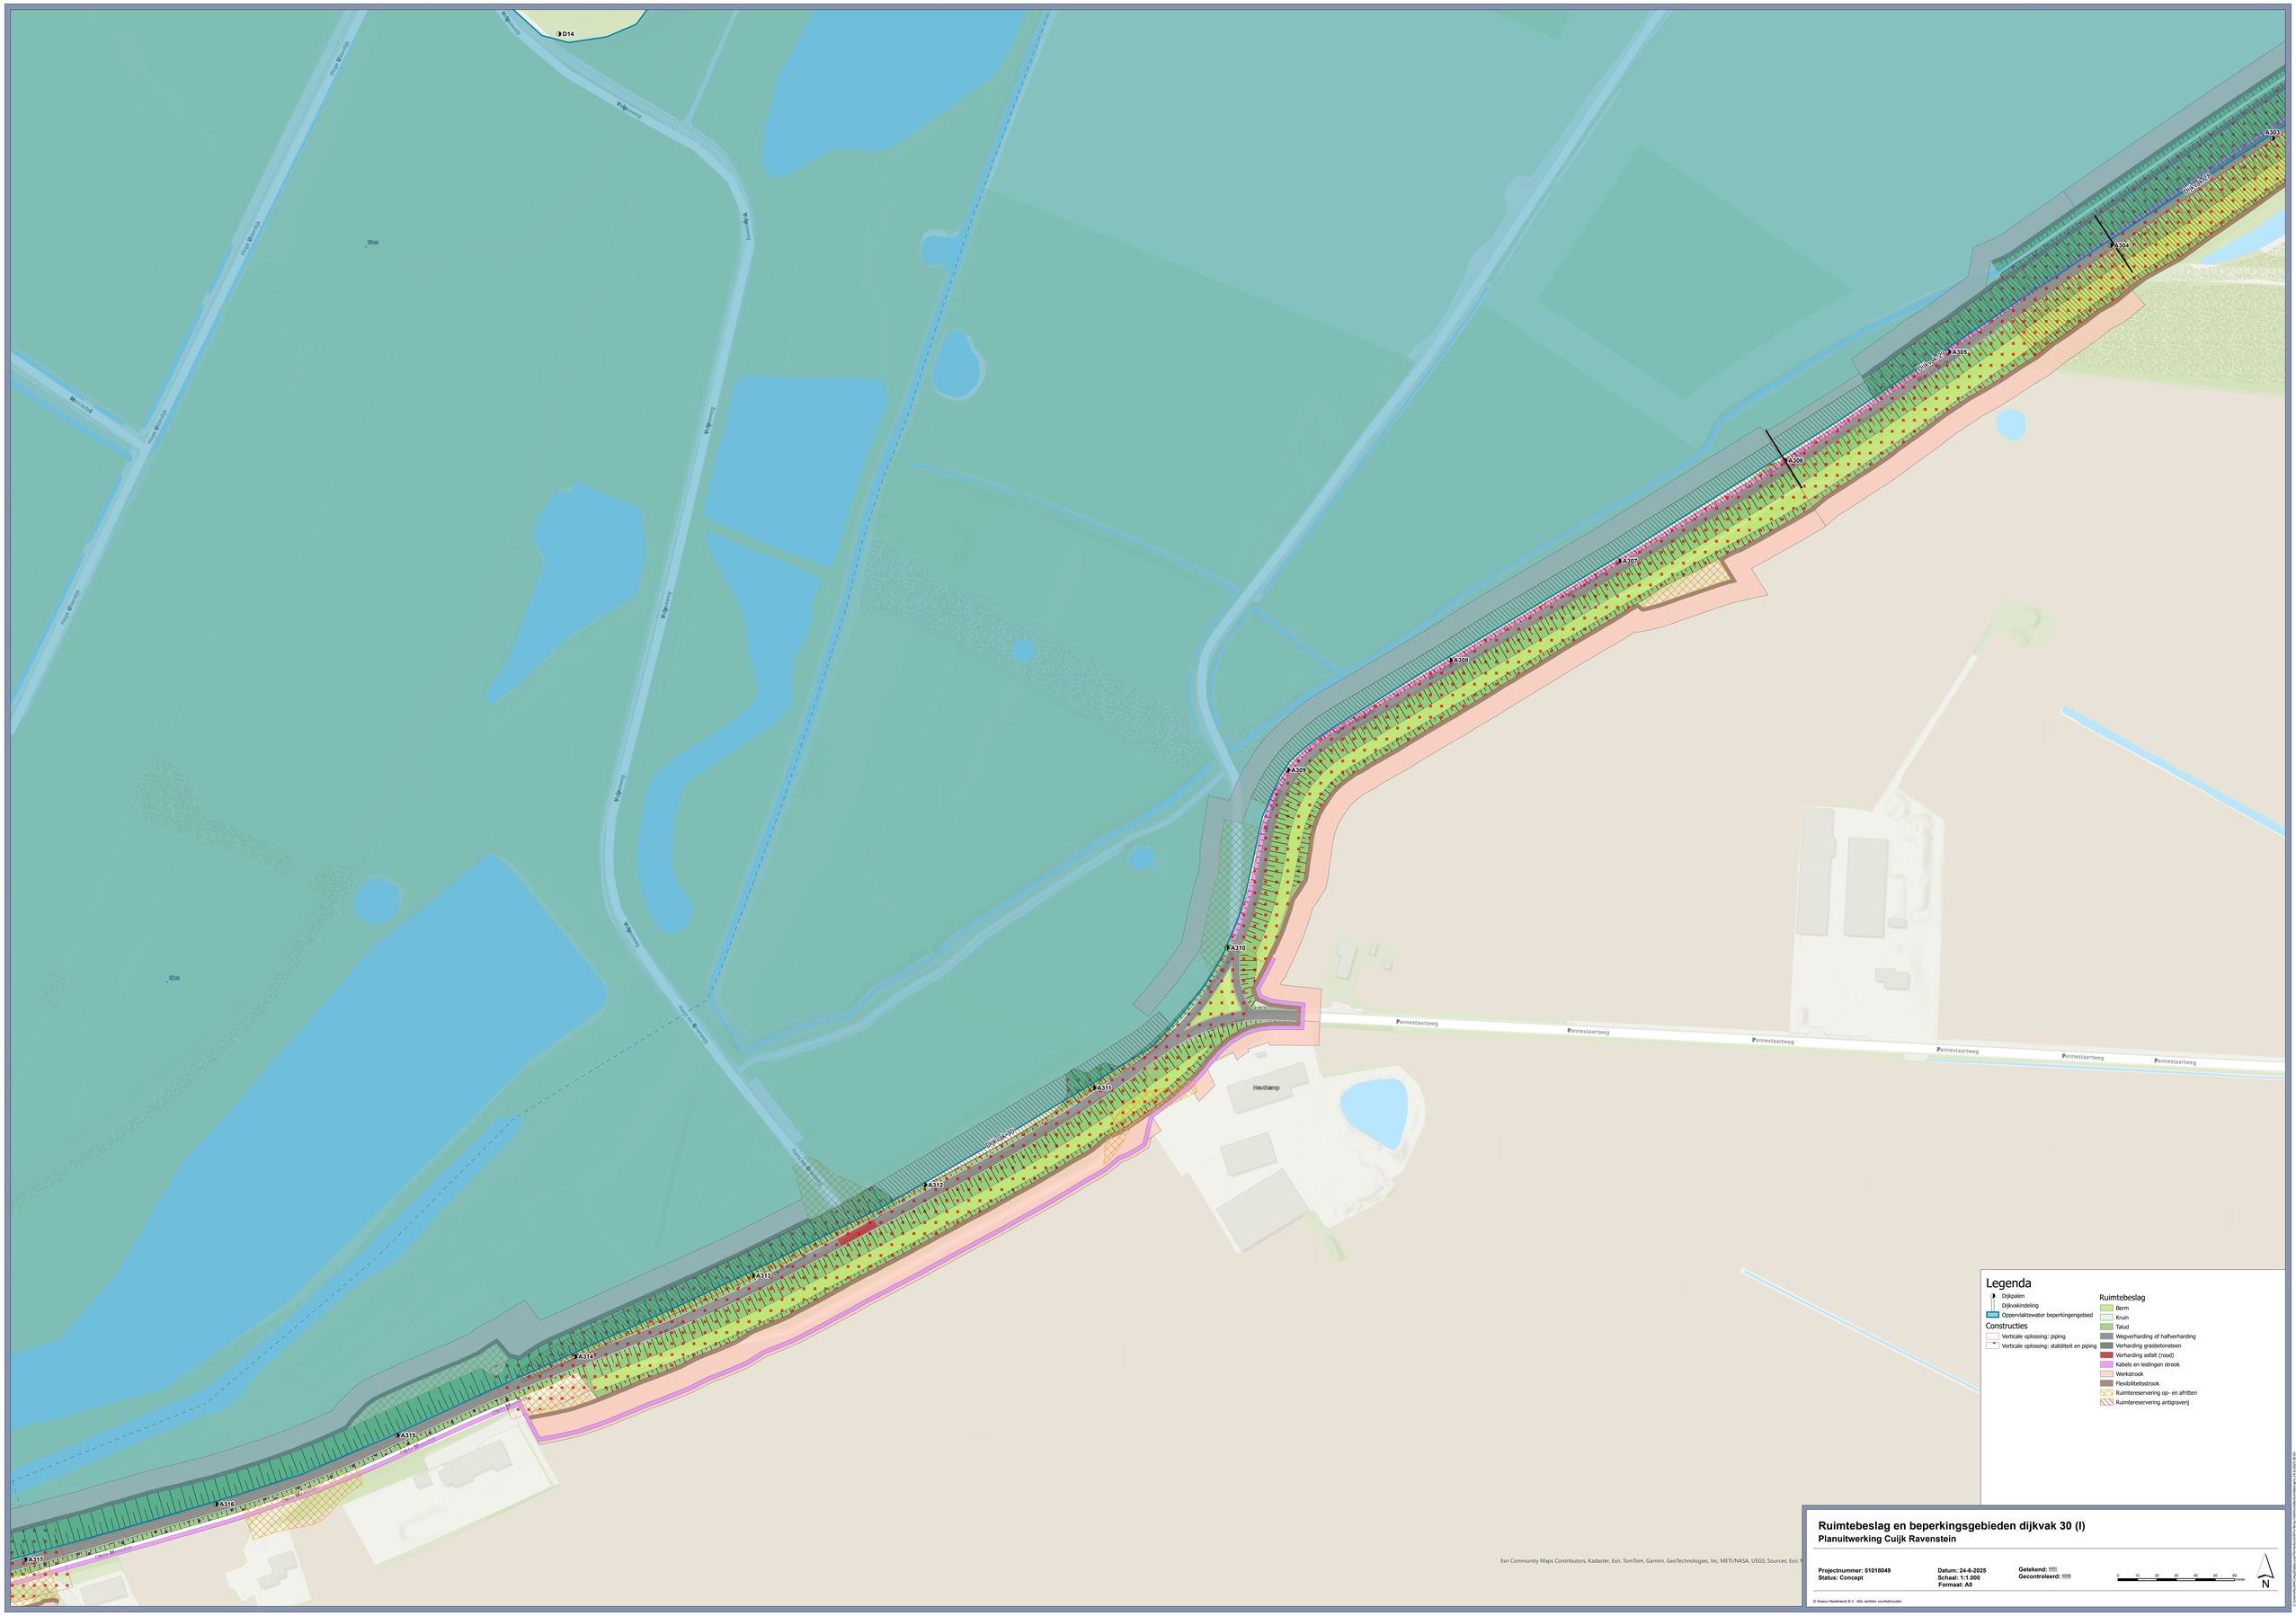
D14
A303
A304
A305
A306
A307
A308
A309
A310
A311
A312
A313
A314
A315
A316
A317
Dijkvak 30 (I)
Dijkvak 30 (II)
Pannestaartweg
Pannestaartweg
Pannestaartweg
Pannestaartweg
Pannestaartweg
Pannestaartweg
Houtkamp
Wijngaard
Wijngaard
Wijngaard
Wijngaard
Wijngaard
Hoge Maasdijk
Hoge Maasdijk
Hoge Maasdijk
Maasstraat
Maasstraat
Legenda
Dijkpalen
Dijkvakindeling
Oppervlaktewater beperkingengebied
Constructies
Verticale oplossing: piping
Verticale oplossing: stabiliteit en piping
Ruimtebeslag
Berm
Kruin
Talud
Wegverharding of halfverharding
Verharding grasbetonsteen
Verharding asfalt (rood)
Kabels en leidingen strook
Werkstrook
Flexibiliteitsstrook
Ruimtereservering op- en afritten
Ruimtereservering antigraverij
Ruimtebeslag en beperkingsgebieden dijkvak 30 (I)
Planuitwerking Cuijk Ravenstein
Projectnummer: 51018049
Status: Concept
Datum: 24-6-2025
Schaal: 1:1.000
Formaat: A0
Getekend:
Gecontroleerd:
0 10 20 30 40 50 60 meter
N
Esri Community Maps Contributors, Kadaster, Esri, TomTom, Garmin, GeoTechnologies, Inc, METI/NASA, USGS; Sources: Esri,
© Sweco Nederland B.V. Alle rechten voorbehouden

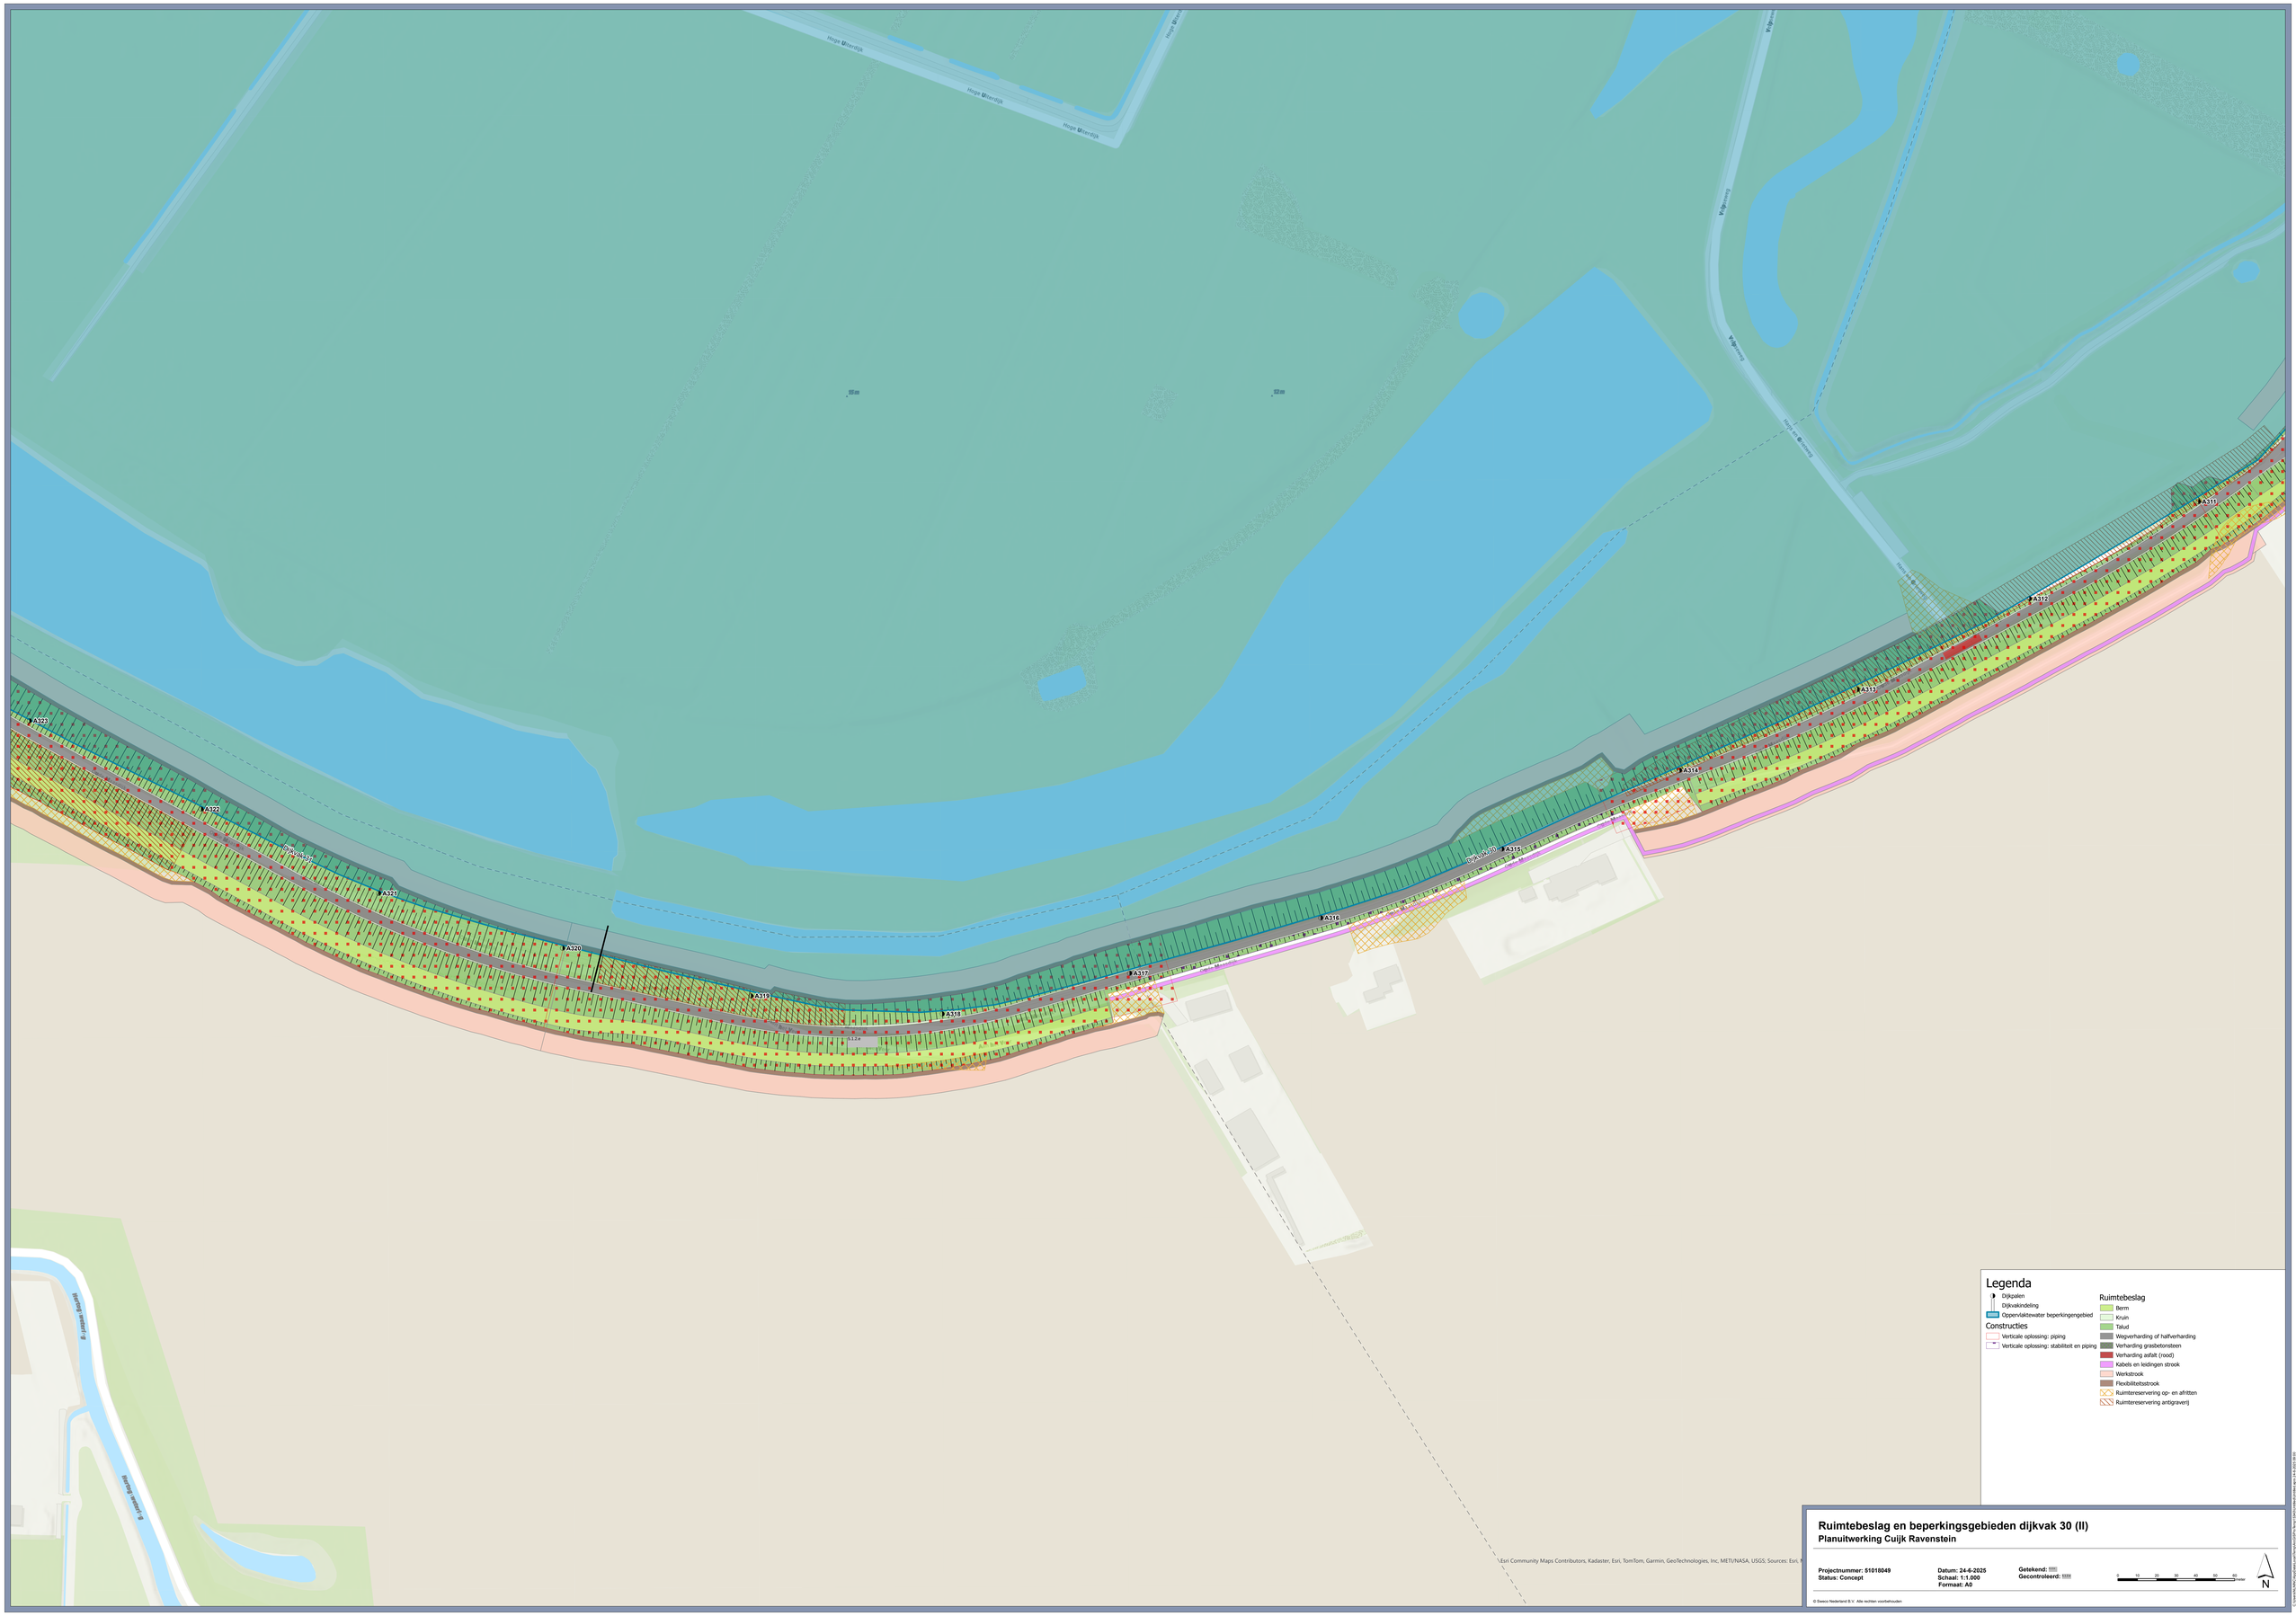

Legenda

- Dijkpalen
- Dijkvakindeling
- Oppervlaktewater beperkingengebied

Constructies

- Verticale oplossing: piping
- Verticale oplossing: stabiliteit en piping

Ruimtebeslag

- Berm
- Kruin
- Talud
- Wegverharding of halfverharding
- Verharding grasbetonsteen
- Verharding asfalt (rood)
- Kabels en leidingen strook
- Werkstrook
- Flexibiliteitsstrook
- Ruimtereservering op- en afritten
- Ruimtereservering antigraverij

Ruimtebeslag en beperkingsgebieden dijkvak 30 (II)

Planuitwerking Cuijk Ravenstein

Projectnummer: 51018049
Status: Concept

Datum: 24-6-2025
Schaal: 1:1.000
Formaat: A0

Getekend:
Gecontroleerd:

0 10 20 30 40 50 60 meter

N

© Sweco Nederland B.V. Alle rechten voorbehouden

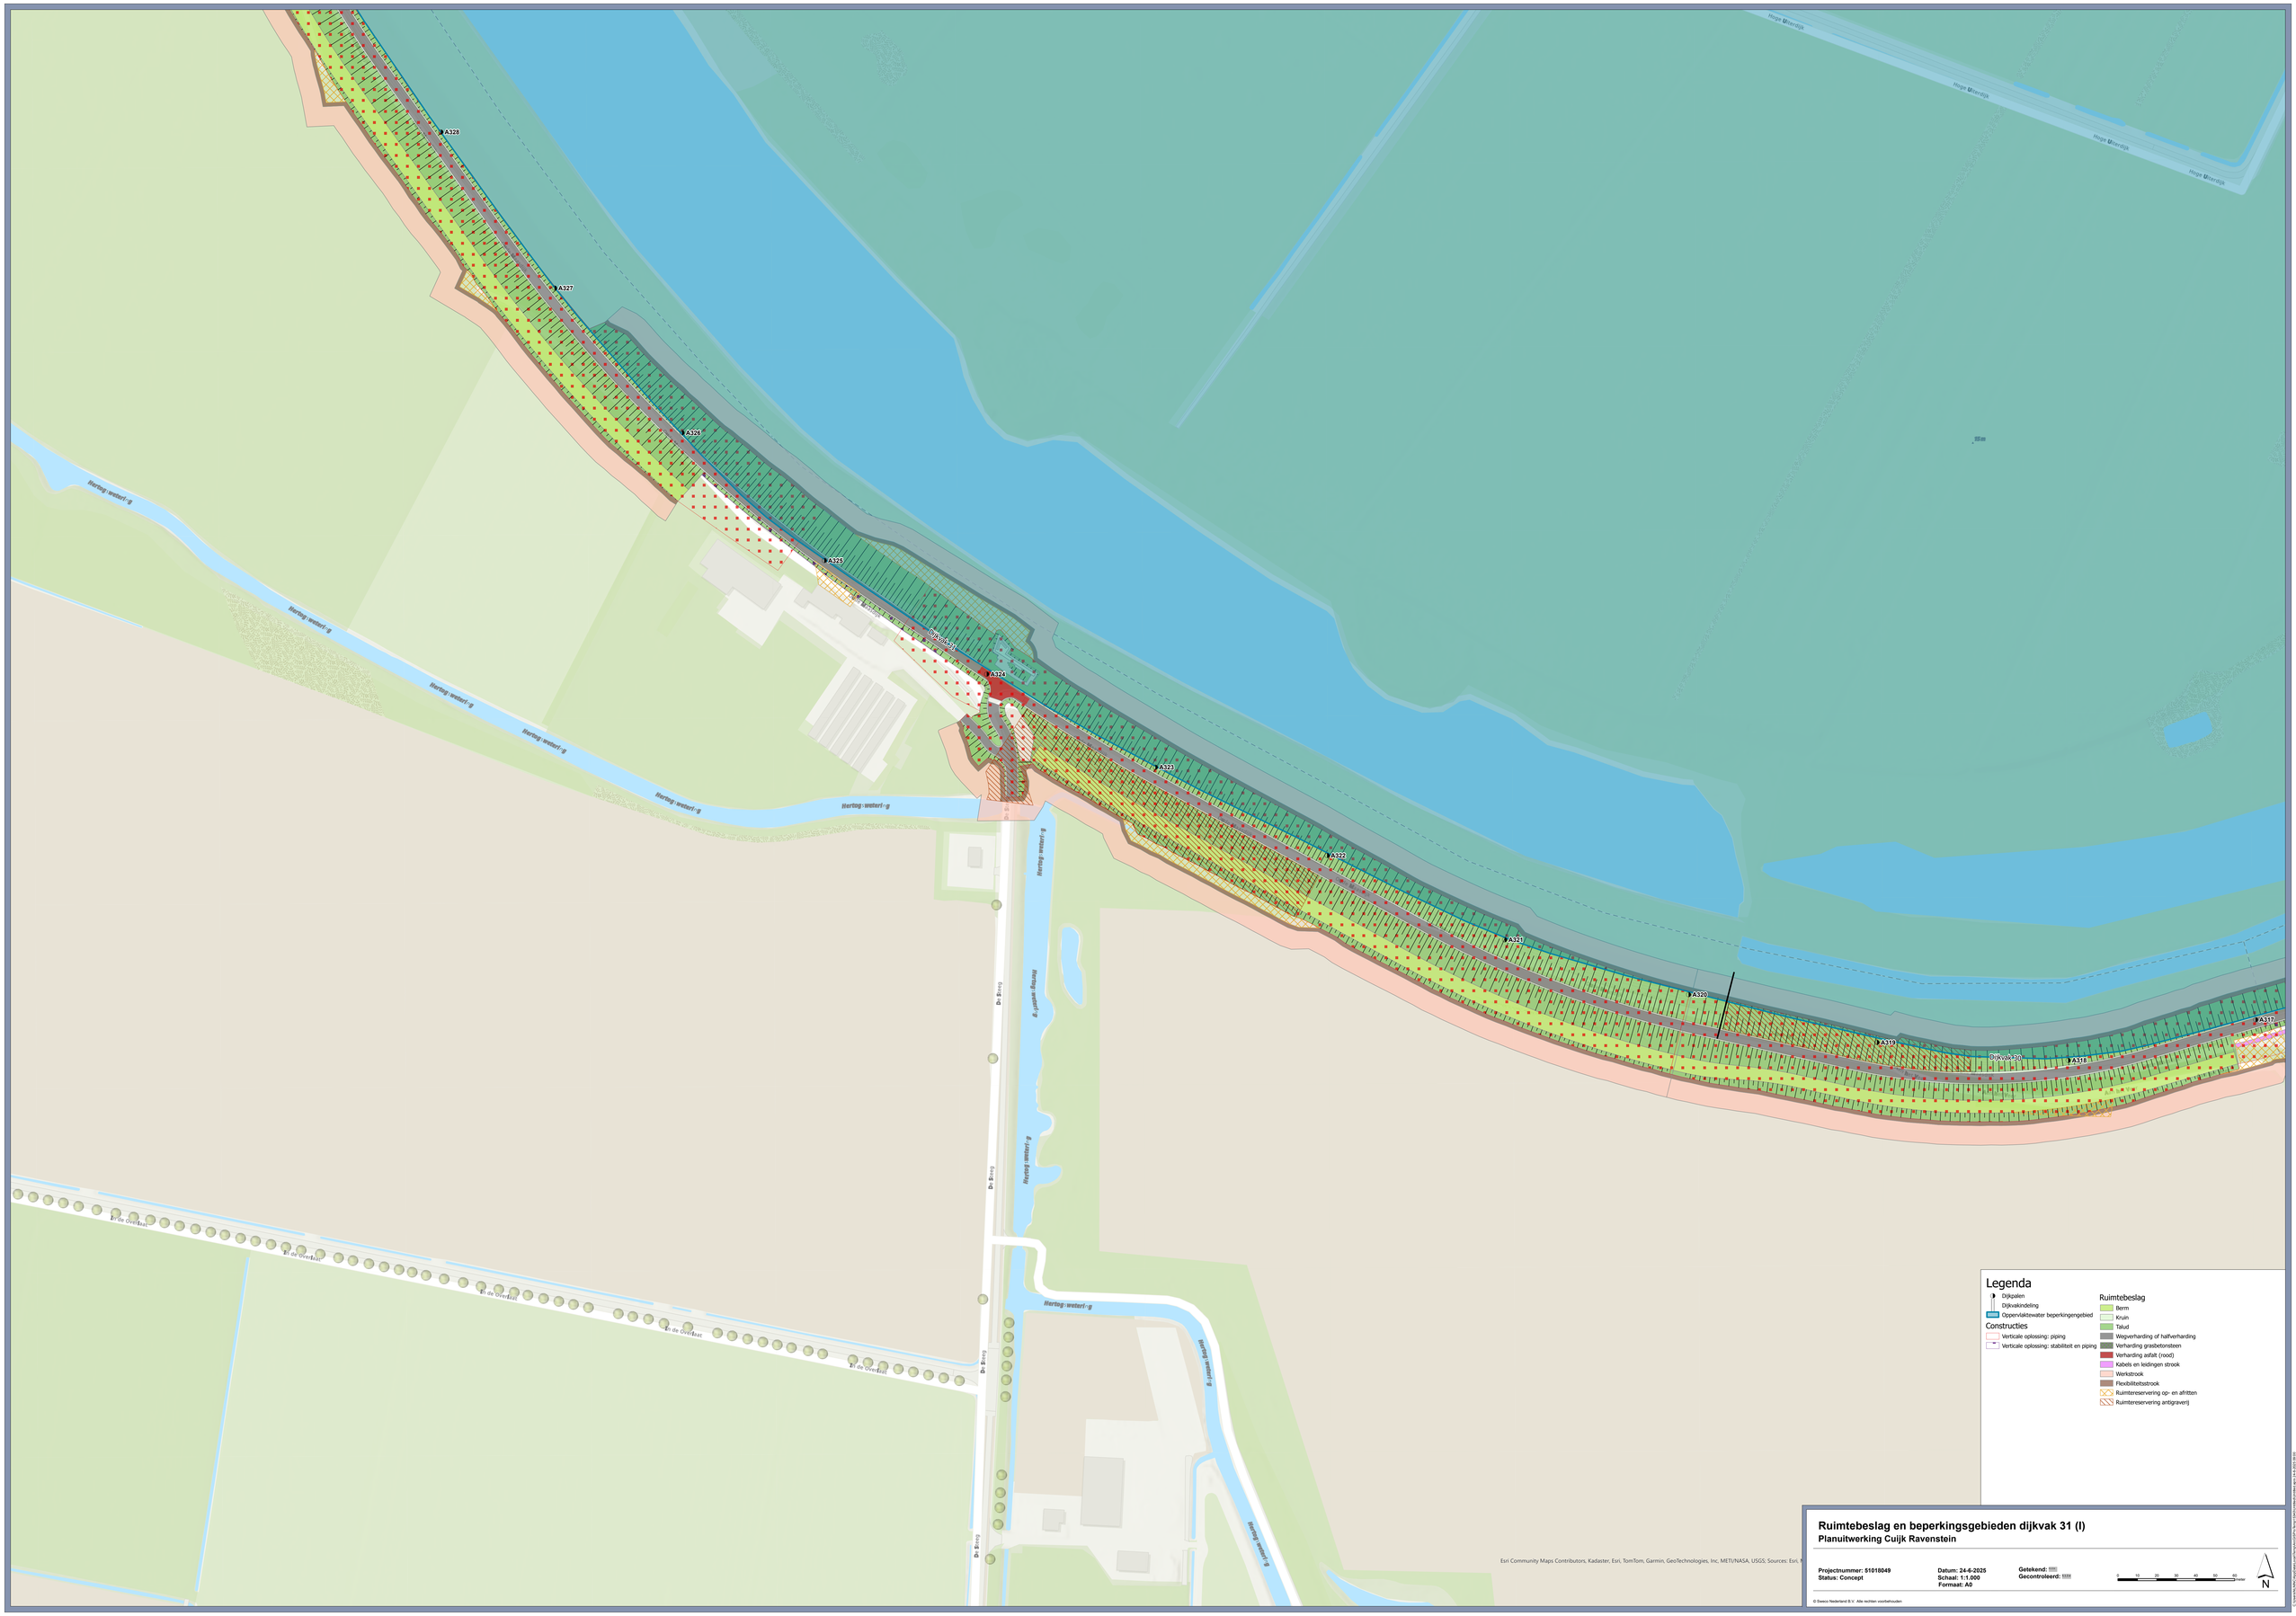

© Sweco Nederland B.V. Alle rechten voorbehouden

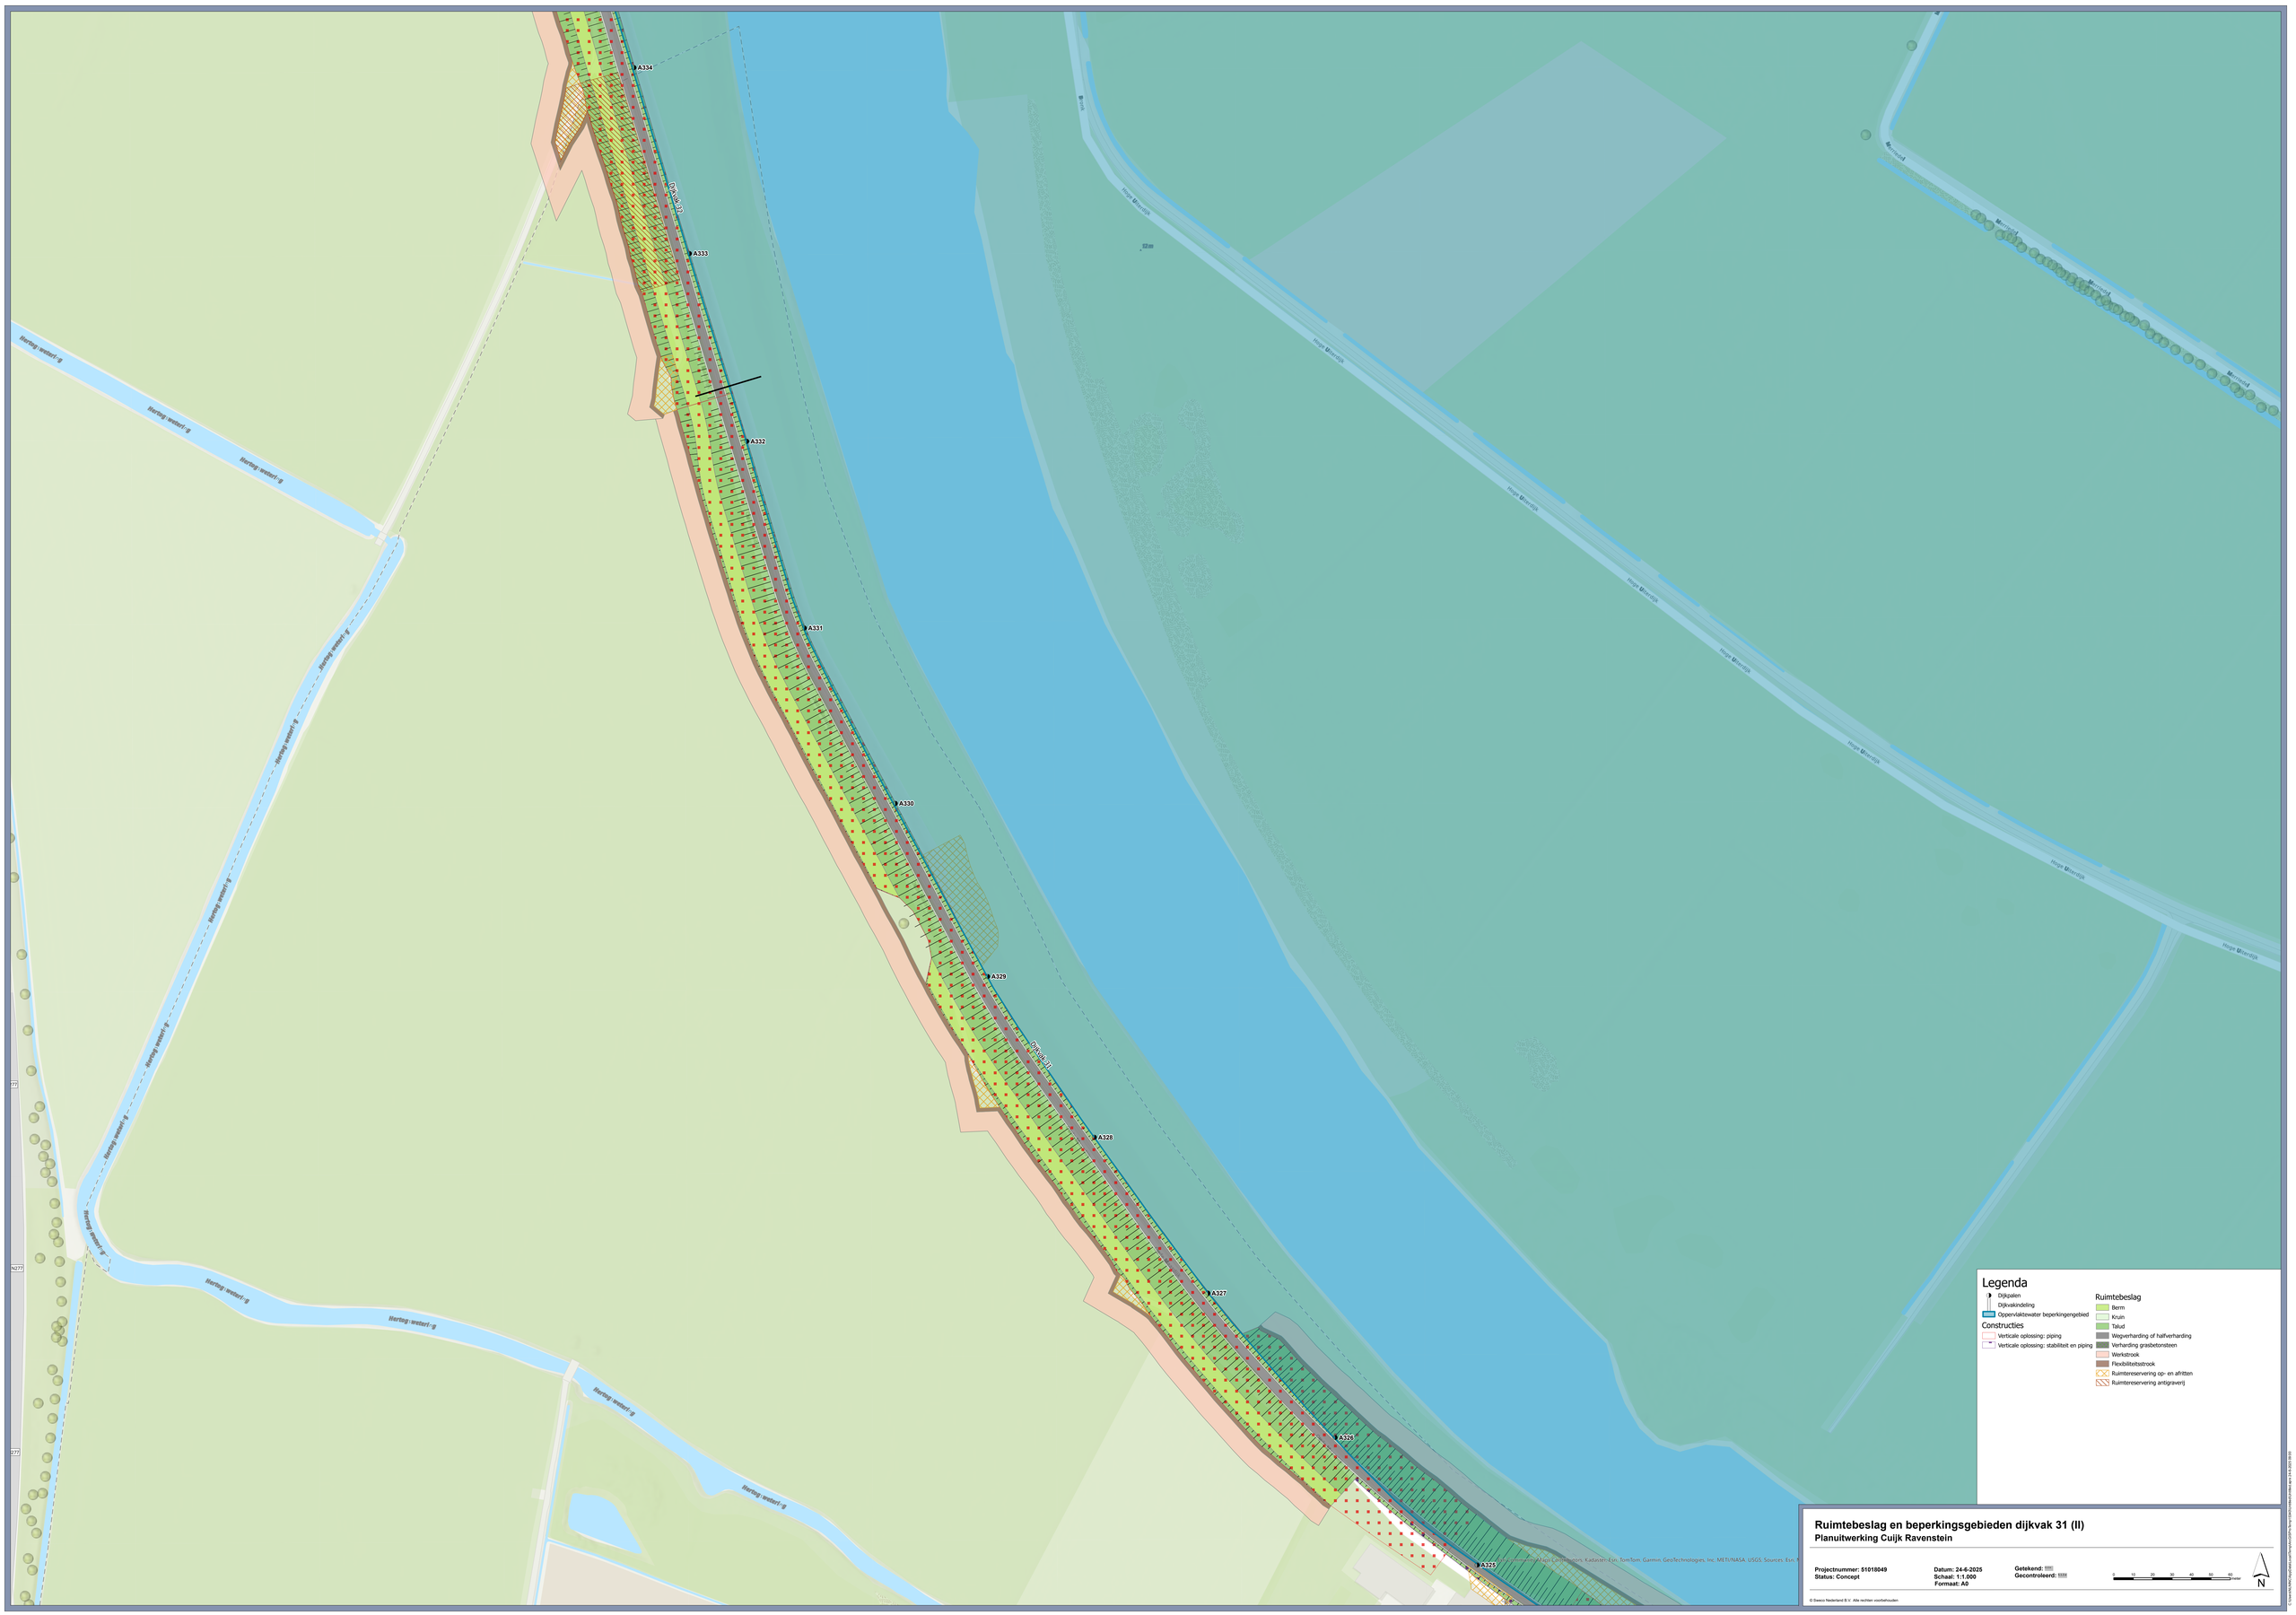
A334
A333
A332
A331
A330
A329
A328
A327
A326
A325
Dijkvak 32
Dijkvak 31
Hertog Wetterl-g
Hoge Maasdijk
Legenda
Dijkpalen
Dijkvakindeling
Oppervlaktewater beperkingengebied
Constructies
Verticale oplossing: piping
Verticale oplossing: stabiliteit en piping
Ruimtebeslag
Berm
Kruin
Talud
Wegverharding of halfverharding
Verharding grasbetonsteen
Werkstrook
Flexibiliteitstrook
Ruimtereservering op- en afritten
Ruimtereservering antigraverij
Ruimtebeslag en beperkingsgebieden dijkvak 31 (II)
Planuitwerking Cuijk Ravenstein
Projectnummer: 51018049
Status: Concept
Datum: 24-6-2025
Schaal: 1:1.000
Formaat: A0
Getekend:
Gecontroleerd:
N
© Sweco Nederland B.V. Alle rechten voorbehouden

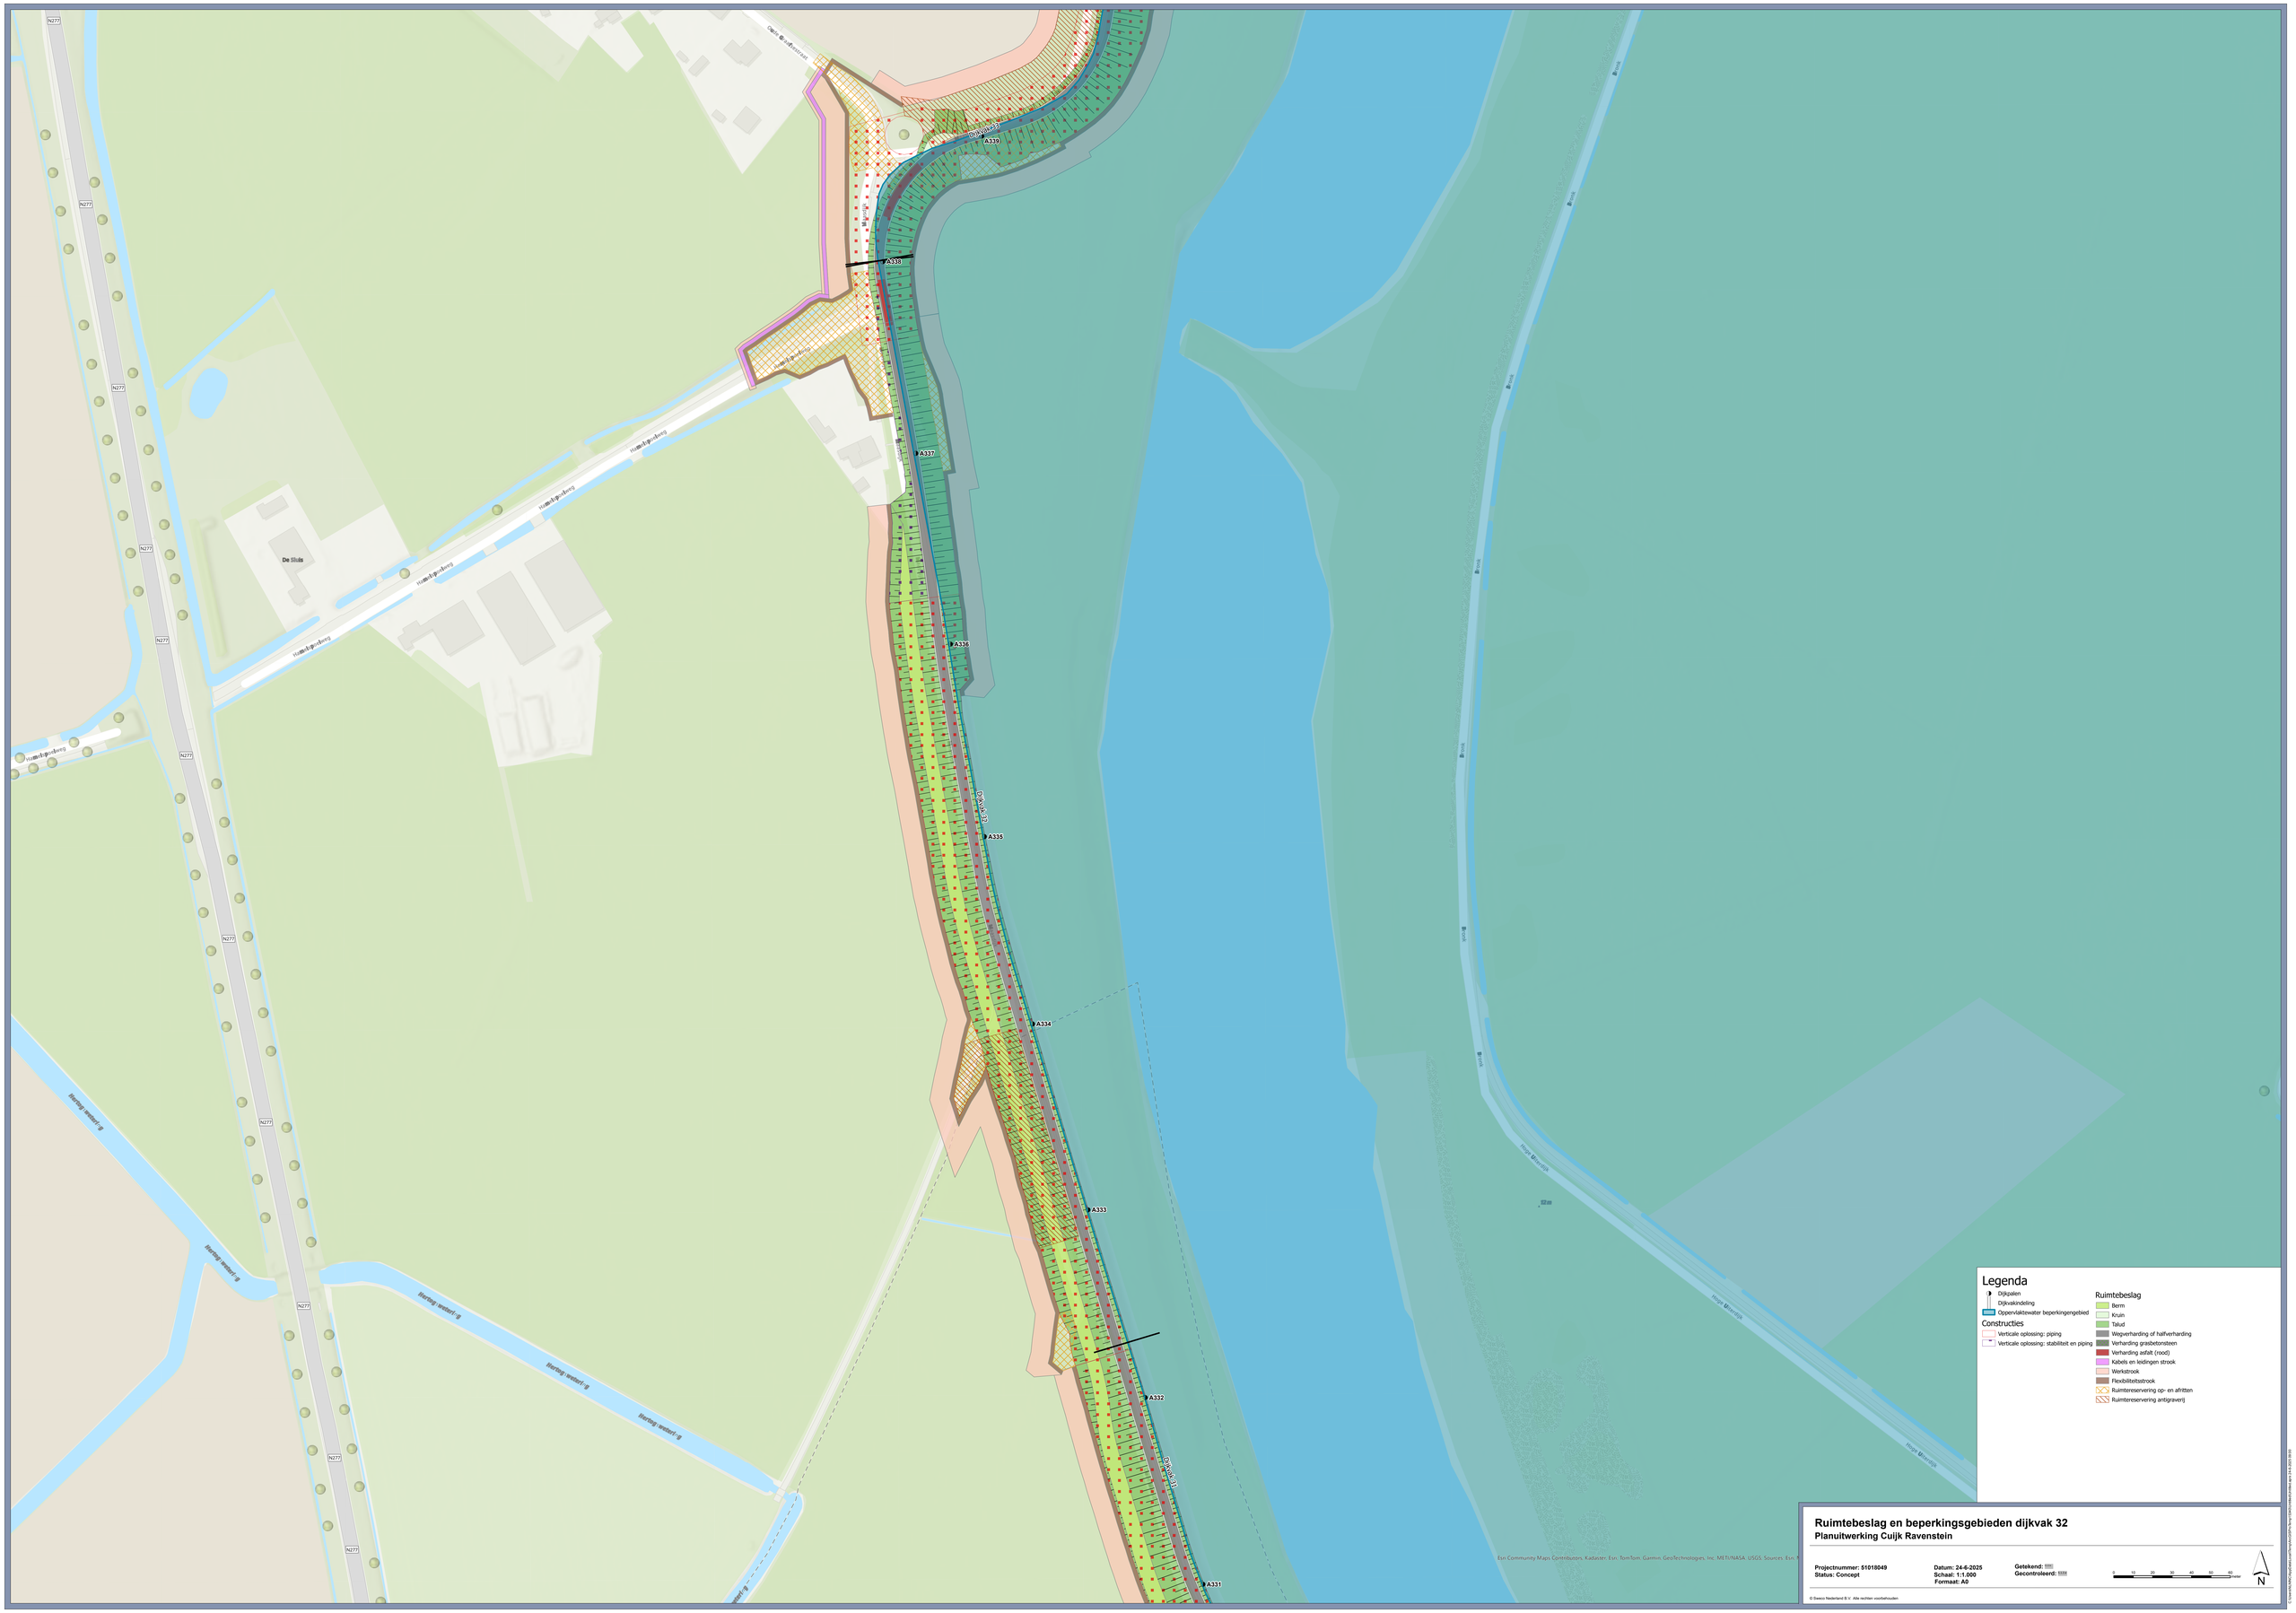
A339
A338
A337
A336
A335
A334
A333
A332
A331
N277
De Sluis
Hoge Waterdijk
Legenda
Dijkpalen
Dijkvakindeling
Oppervlaktewater beperkingengebied
Constructies
Verticale oplossing: piping
Verticale oplossing: stabiliteit en piping
Ruimtebeslag
Berm
Kruin
Talud
Wegverharding of halfverharding
Verharding grasbetonsteen
Verharding asfalt (rood)
Kabels en leidingen strook
Werkstrook
Flexibiliteitsstrook
Ruimtereservering op- en afritten
Ruimtereservering antigraverij
Ruimtebeslag en beperkingsgebieden dijkvak 32
Planuitwerking Cuijk Ravenstein
Projectnummer: 51018049
Status: Concept
Datum: 24-6-2025
Schaal: 1:1.000
Formaat: A0
Getekend:
Gecontroleerd:
0 10 20 30 40 50 60 meter
N
Esri Community Maps Contributors, Kadaster, Esri, TomTom, Garmin, GeoTechnologies, Inc, METI/NASA, USGS, Sources: Esri, M
© Sweco Nederland B.V. Alle rechten voorbehouden

Legenda

- Dijkpalen
- Dijkvakindeling
- Oppervlaktewater beperkingengebied

Constructies

- Verticale oplossing: piping
- Verticale oplossing: stabiliteit en piping

Ruimtebeslag

- Berm
- Kruin
- Talud
- Wegverharding of halfverharding
- Verharding grasbetonstenen
- Verharding asfalt (rood)
- Kabels en leidingen strook
- Werkstrook
- Flexibiliteitstrook
- Ruimtereservering op- en afritten
- Ruimtereservering antigraverij

Ruimtebeslag en beperkingsgebieden dijkvak 33 (I)

Planuitwerking Cuijk Ravenstein

Projectnummer: 51018049
Status: Concept

Datum: 24-6-2025
Schaal: 1:1.000
Formaat: A0

Getekend:
Gecontroleerd:

0 10 20 30 40 50 60 meter

N

© Sweco Nederland B.V. Alle rechten voorbehouden

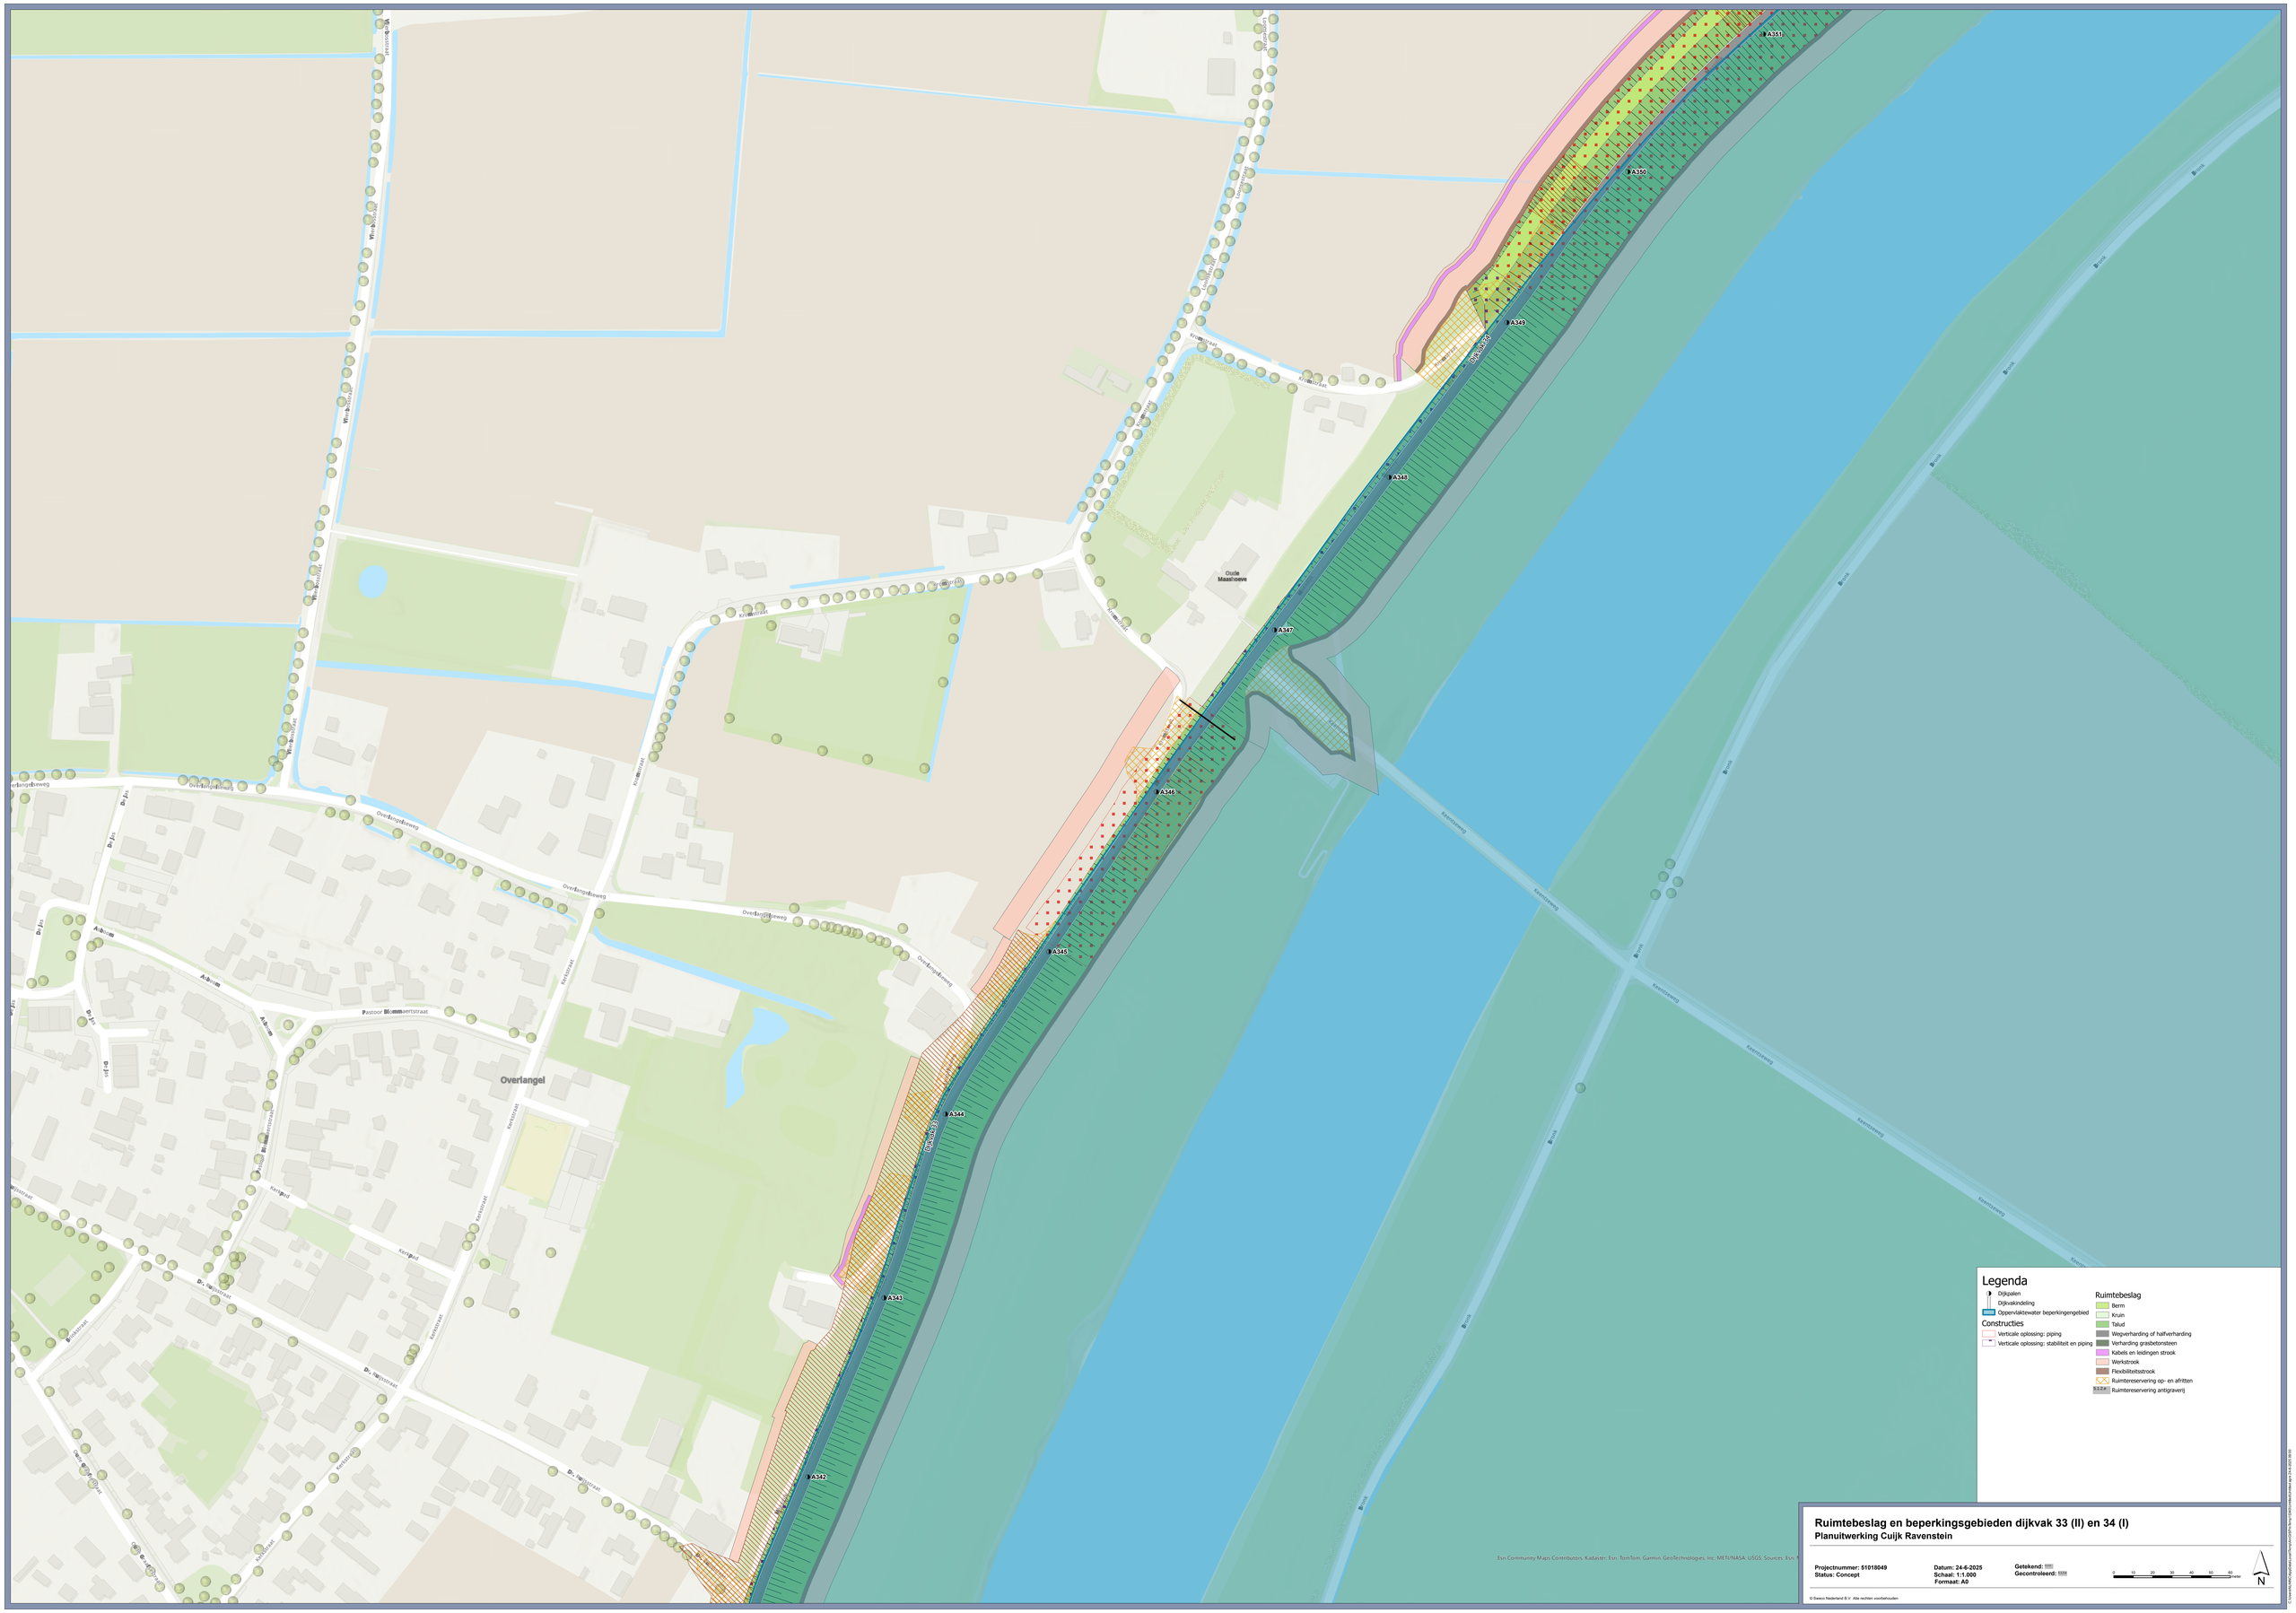
A351
A350
A349
A348
A347
A346
A345
A344
A343
A342
Overlangel
Overlangseweg
Kerkstraat
Pastoor Blommaertstraat
Dijkstraat
Kievitsweg
Legenda
Dijkpalen
Dijkvakindeling
Oppervlaktewater beperkingengebied
Constructies
Verticale oplossing: piping
Verticale oplossing: stabiliteit en piping
Ruimtebeslag
Berm
Kruin
Talud
Wegverharding of halfverharding
Verharding grasbetonsteen
Kabels en leidingen strook
Werkstrook
Flexibiliteitsstrook
Ruimtereservering op- en afritten
Ruimtereservering antigraverij
Ruimtebeslag en beperkingsgebieden dijkvak 33 (II) en 34 (I)
Planuitwerking Cuijk Ravenstein
Projectnummer: 51018049
Status: Concept
Datum: 24-6-2025
Schaal: 1:1.000
Formaat: A0
Getekend:
Gecontroleerd:
0 10 20 30 40 50 60 meter
N
Esri Community Maps Contributors, Kadaster, Esri, TomTom, Garmin, GeoTechnologies, Inc, METI/NASA, USGS, Sources: Esri,
© Sweco Nederland B.V. Alle rechten voorbehouden

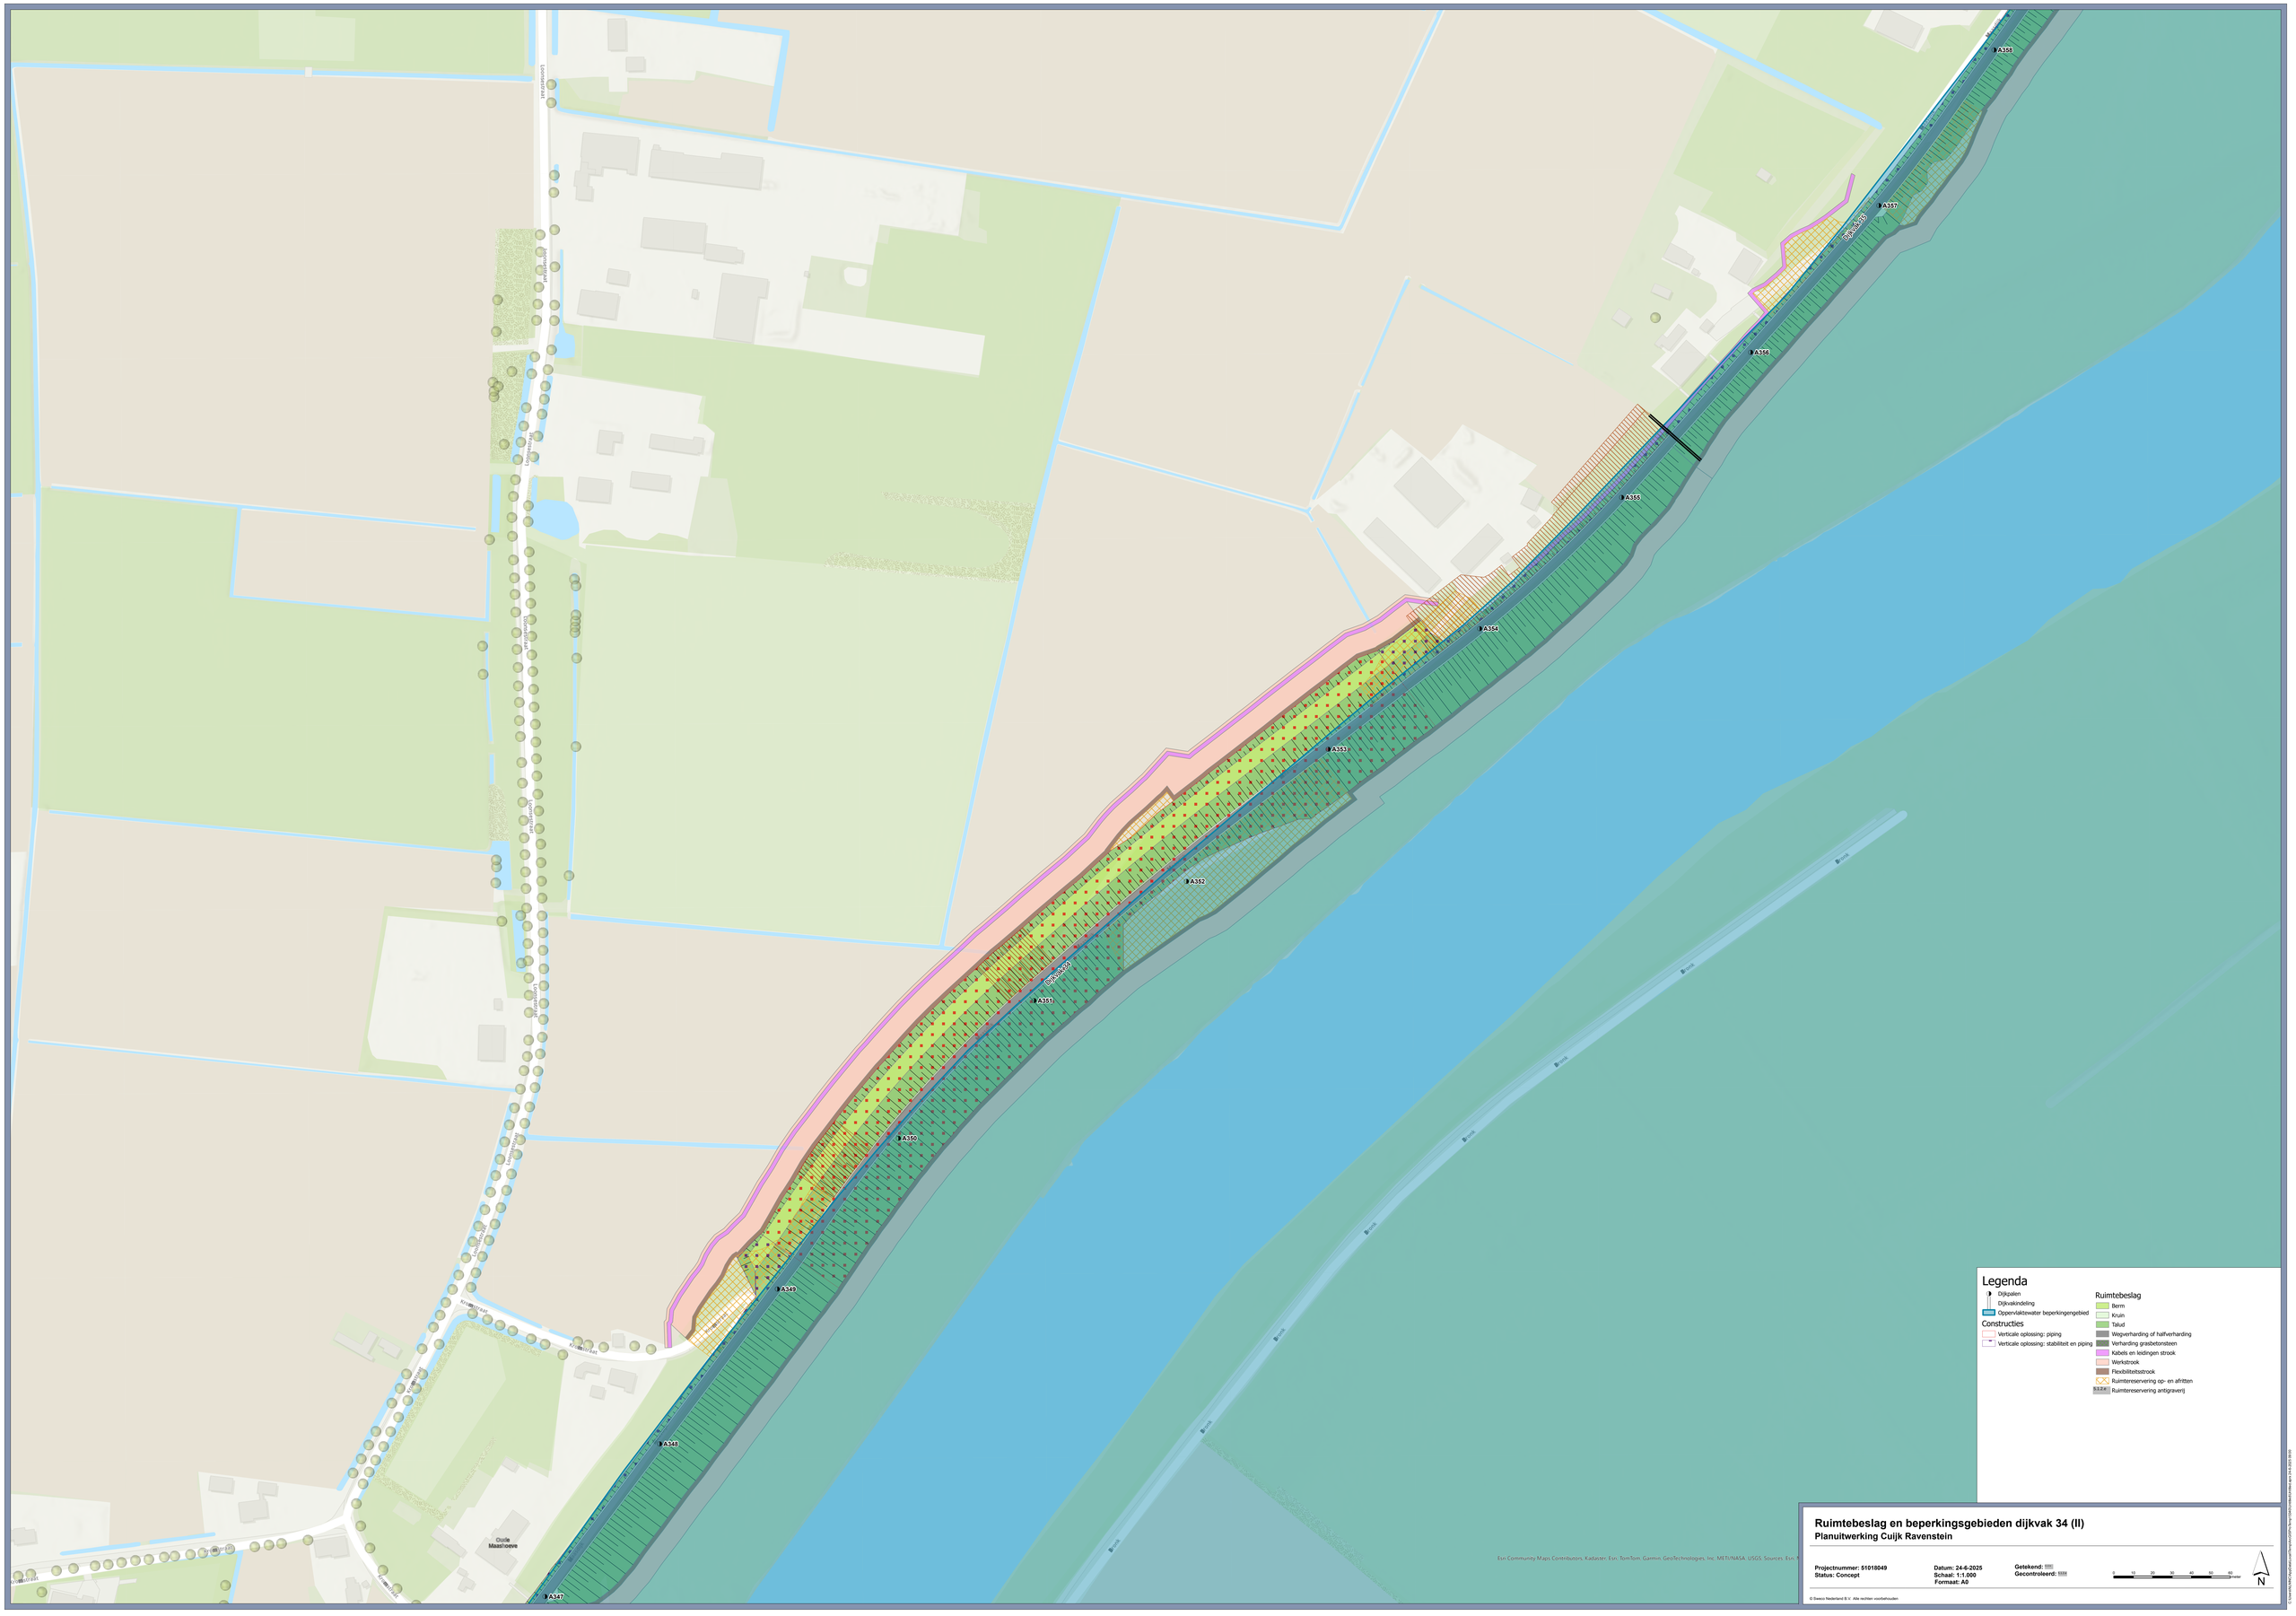
A358
A357
A356
A355
A354
A353
A352
A351
A350
A349
A348
A347
Cuijkse Maasdijk
Cuijkse Maasdijk
Cuijkse Maasdijk

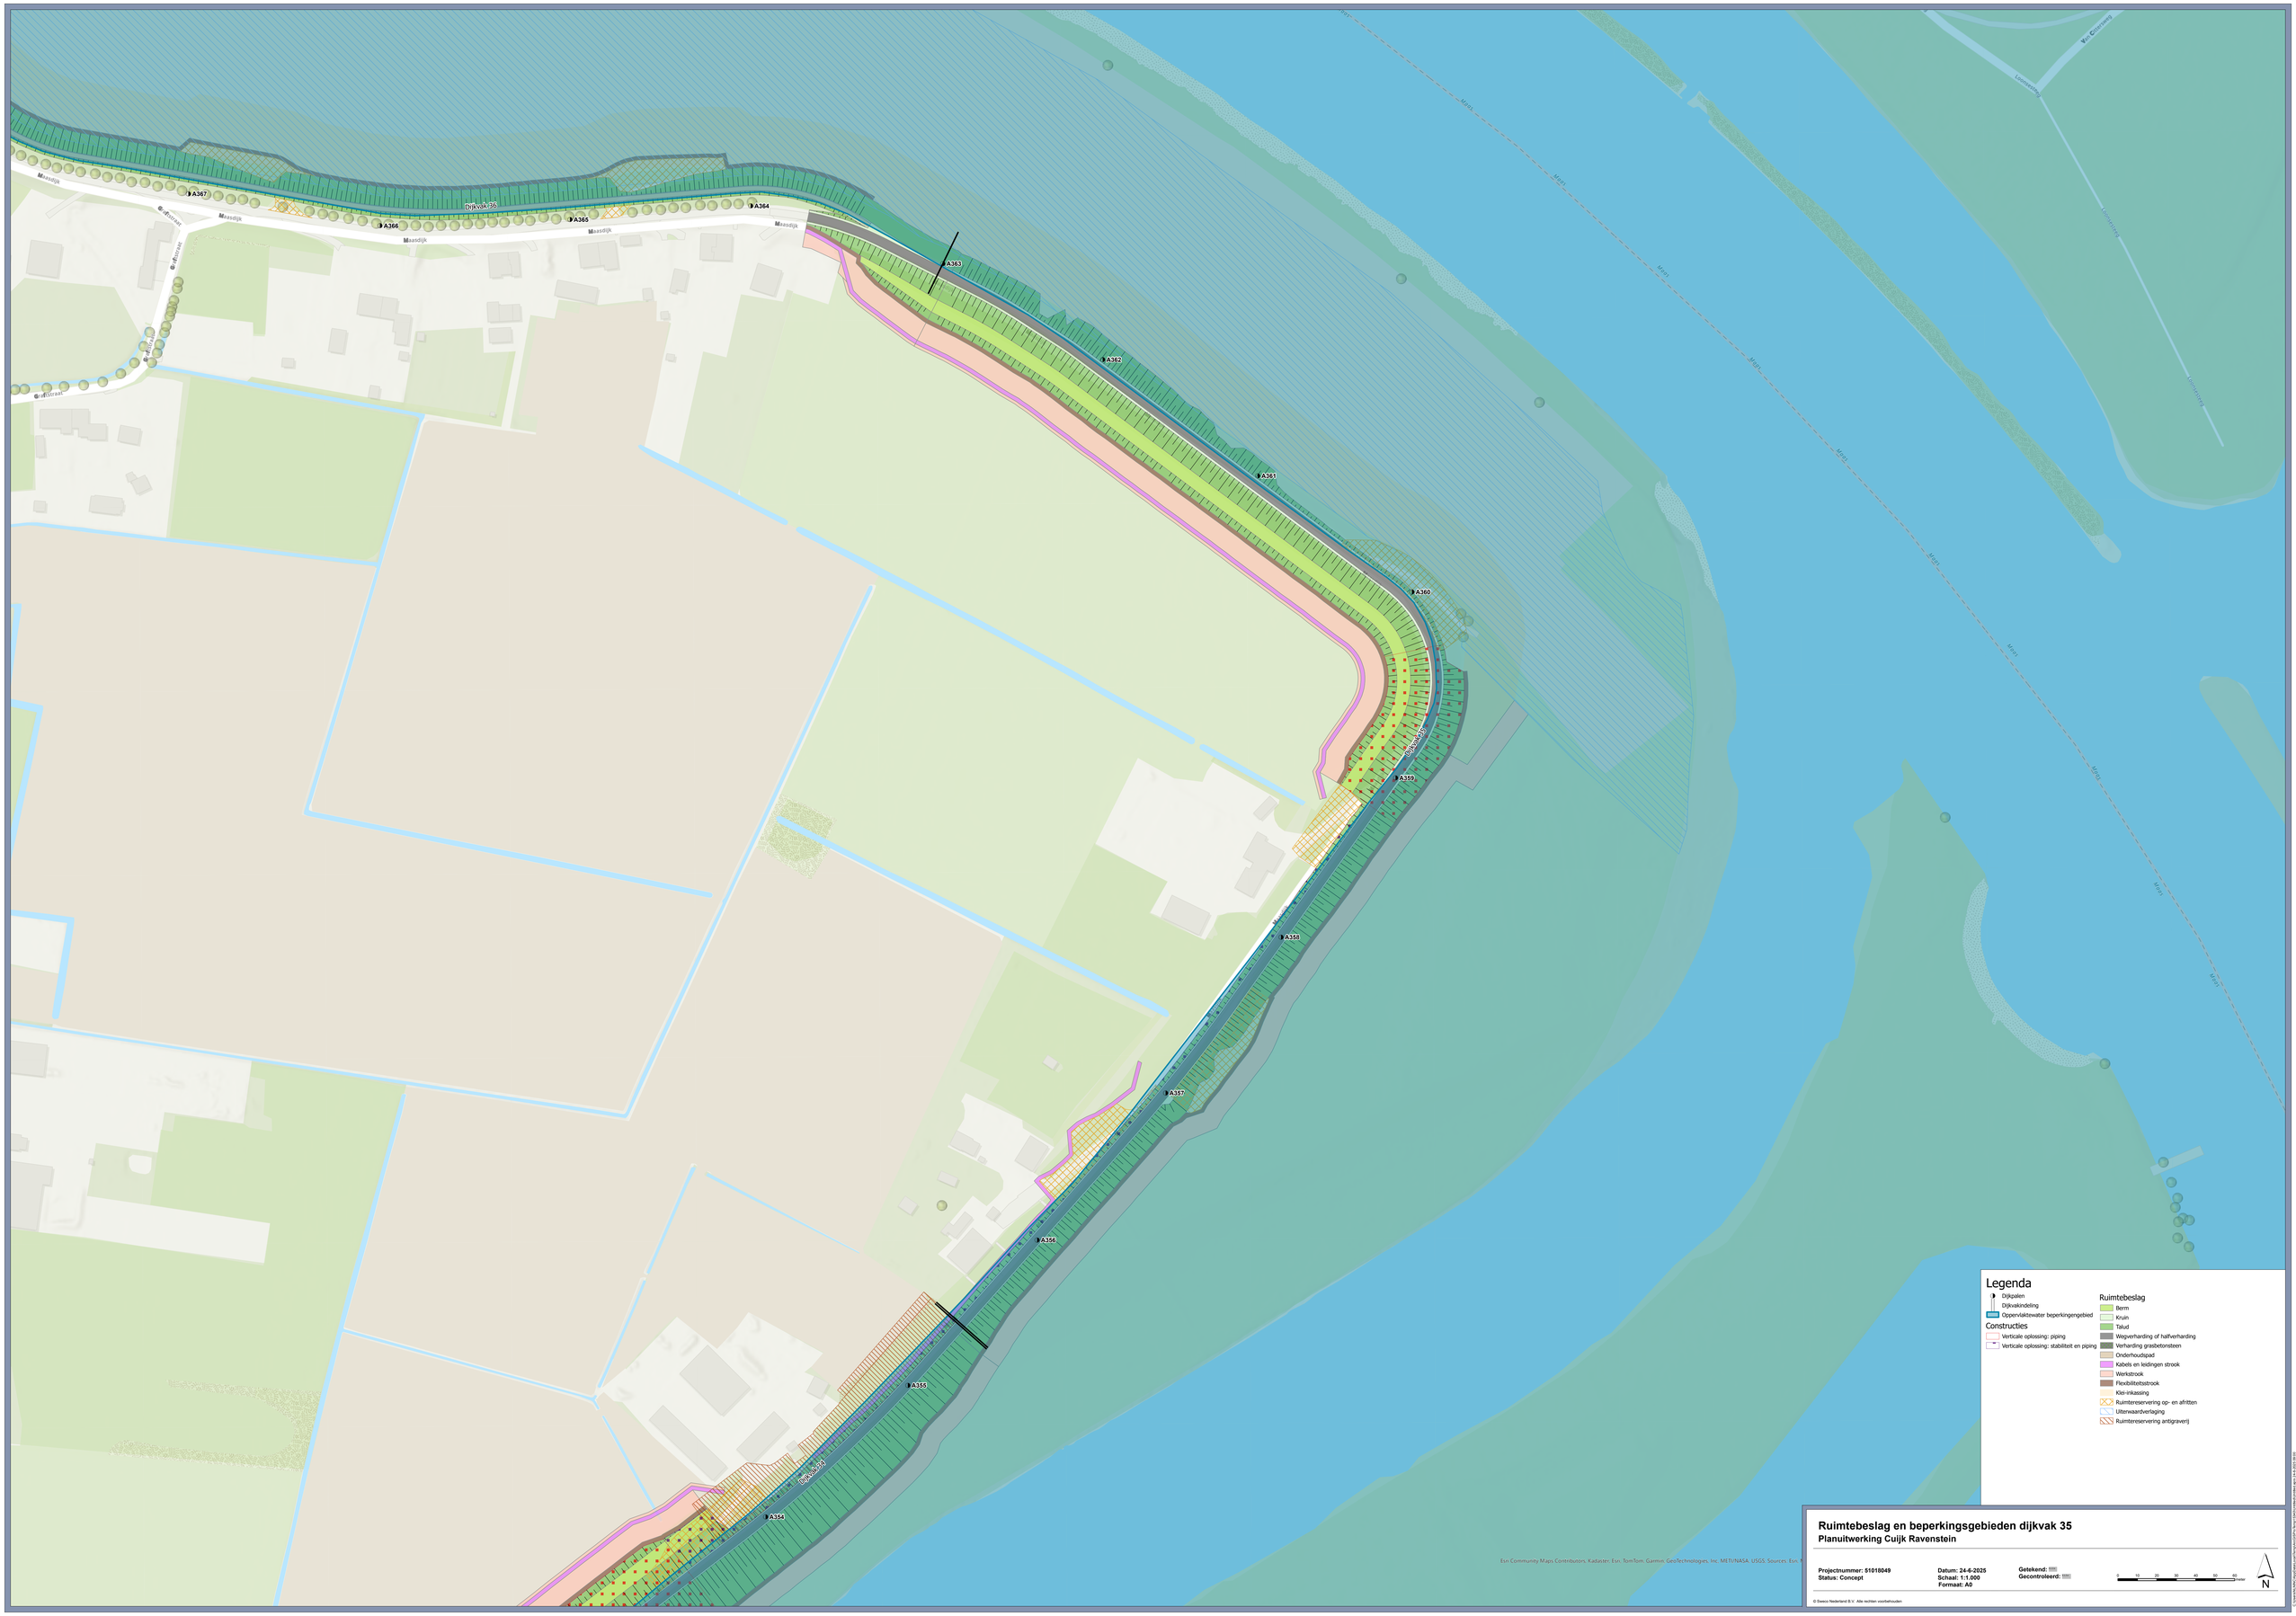
Maasdijk
Dijkvak 35
A354
A355
A356
A357
A358
A359
A360
A361
A362
A363
A364
A365
A366
A367
Legenda
Dijkpalen
Dijkvakindeling
Oppervlaktewater beperkingengebied
Constructies
Verticale oplossing: piping
Verticale oplossing: stabiliteit en piping
Ruimtebeslag
Berm
Kruin
Talud
Wegverharding of halfverharding
Verharding grasbetonsteen
Onderhoudspad
Kabels en leidingen strook
Werkstrook
Flexibiliteitsstrook
Klei-inkassing
Ruimtereservering op- en afritten
Uiterwaardverlaging
Ruimtereservering antigraverij
Ruimtebeslag en beperkingsgebieden dijkvak 35
Planuitwerking Cuijk Ravenstein
Projectnummer: 51018049
Status: Concept
Datum: 24-6-2025
Schaal: 1:1.000
Formaat: A0
Getekend:
Gecontroleerd:
0 10 20 30 40 50 60 meter
N
Esri Community Maps Contributors, Kadaster, Esri, TomTom, Garmin, GeoTechnologies, Inc, METI/NASA, USGS, Sources: Esri,
© Sweco Nederland B.V. Alle rechten voorbehouden

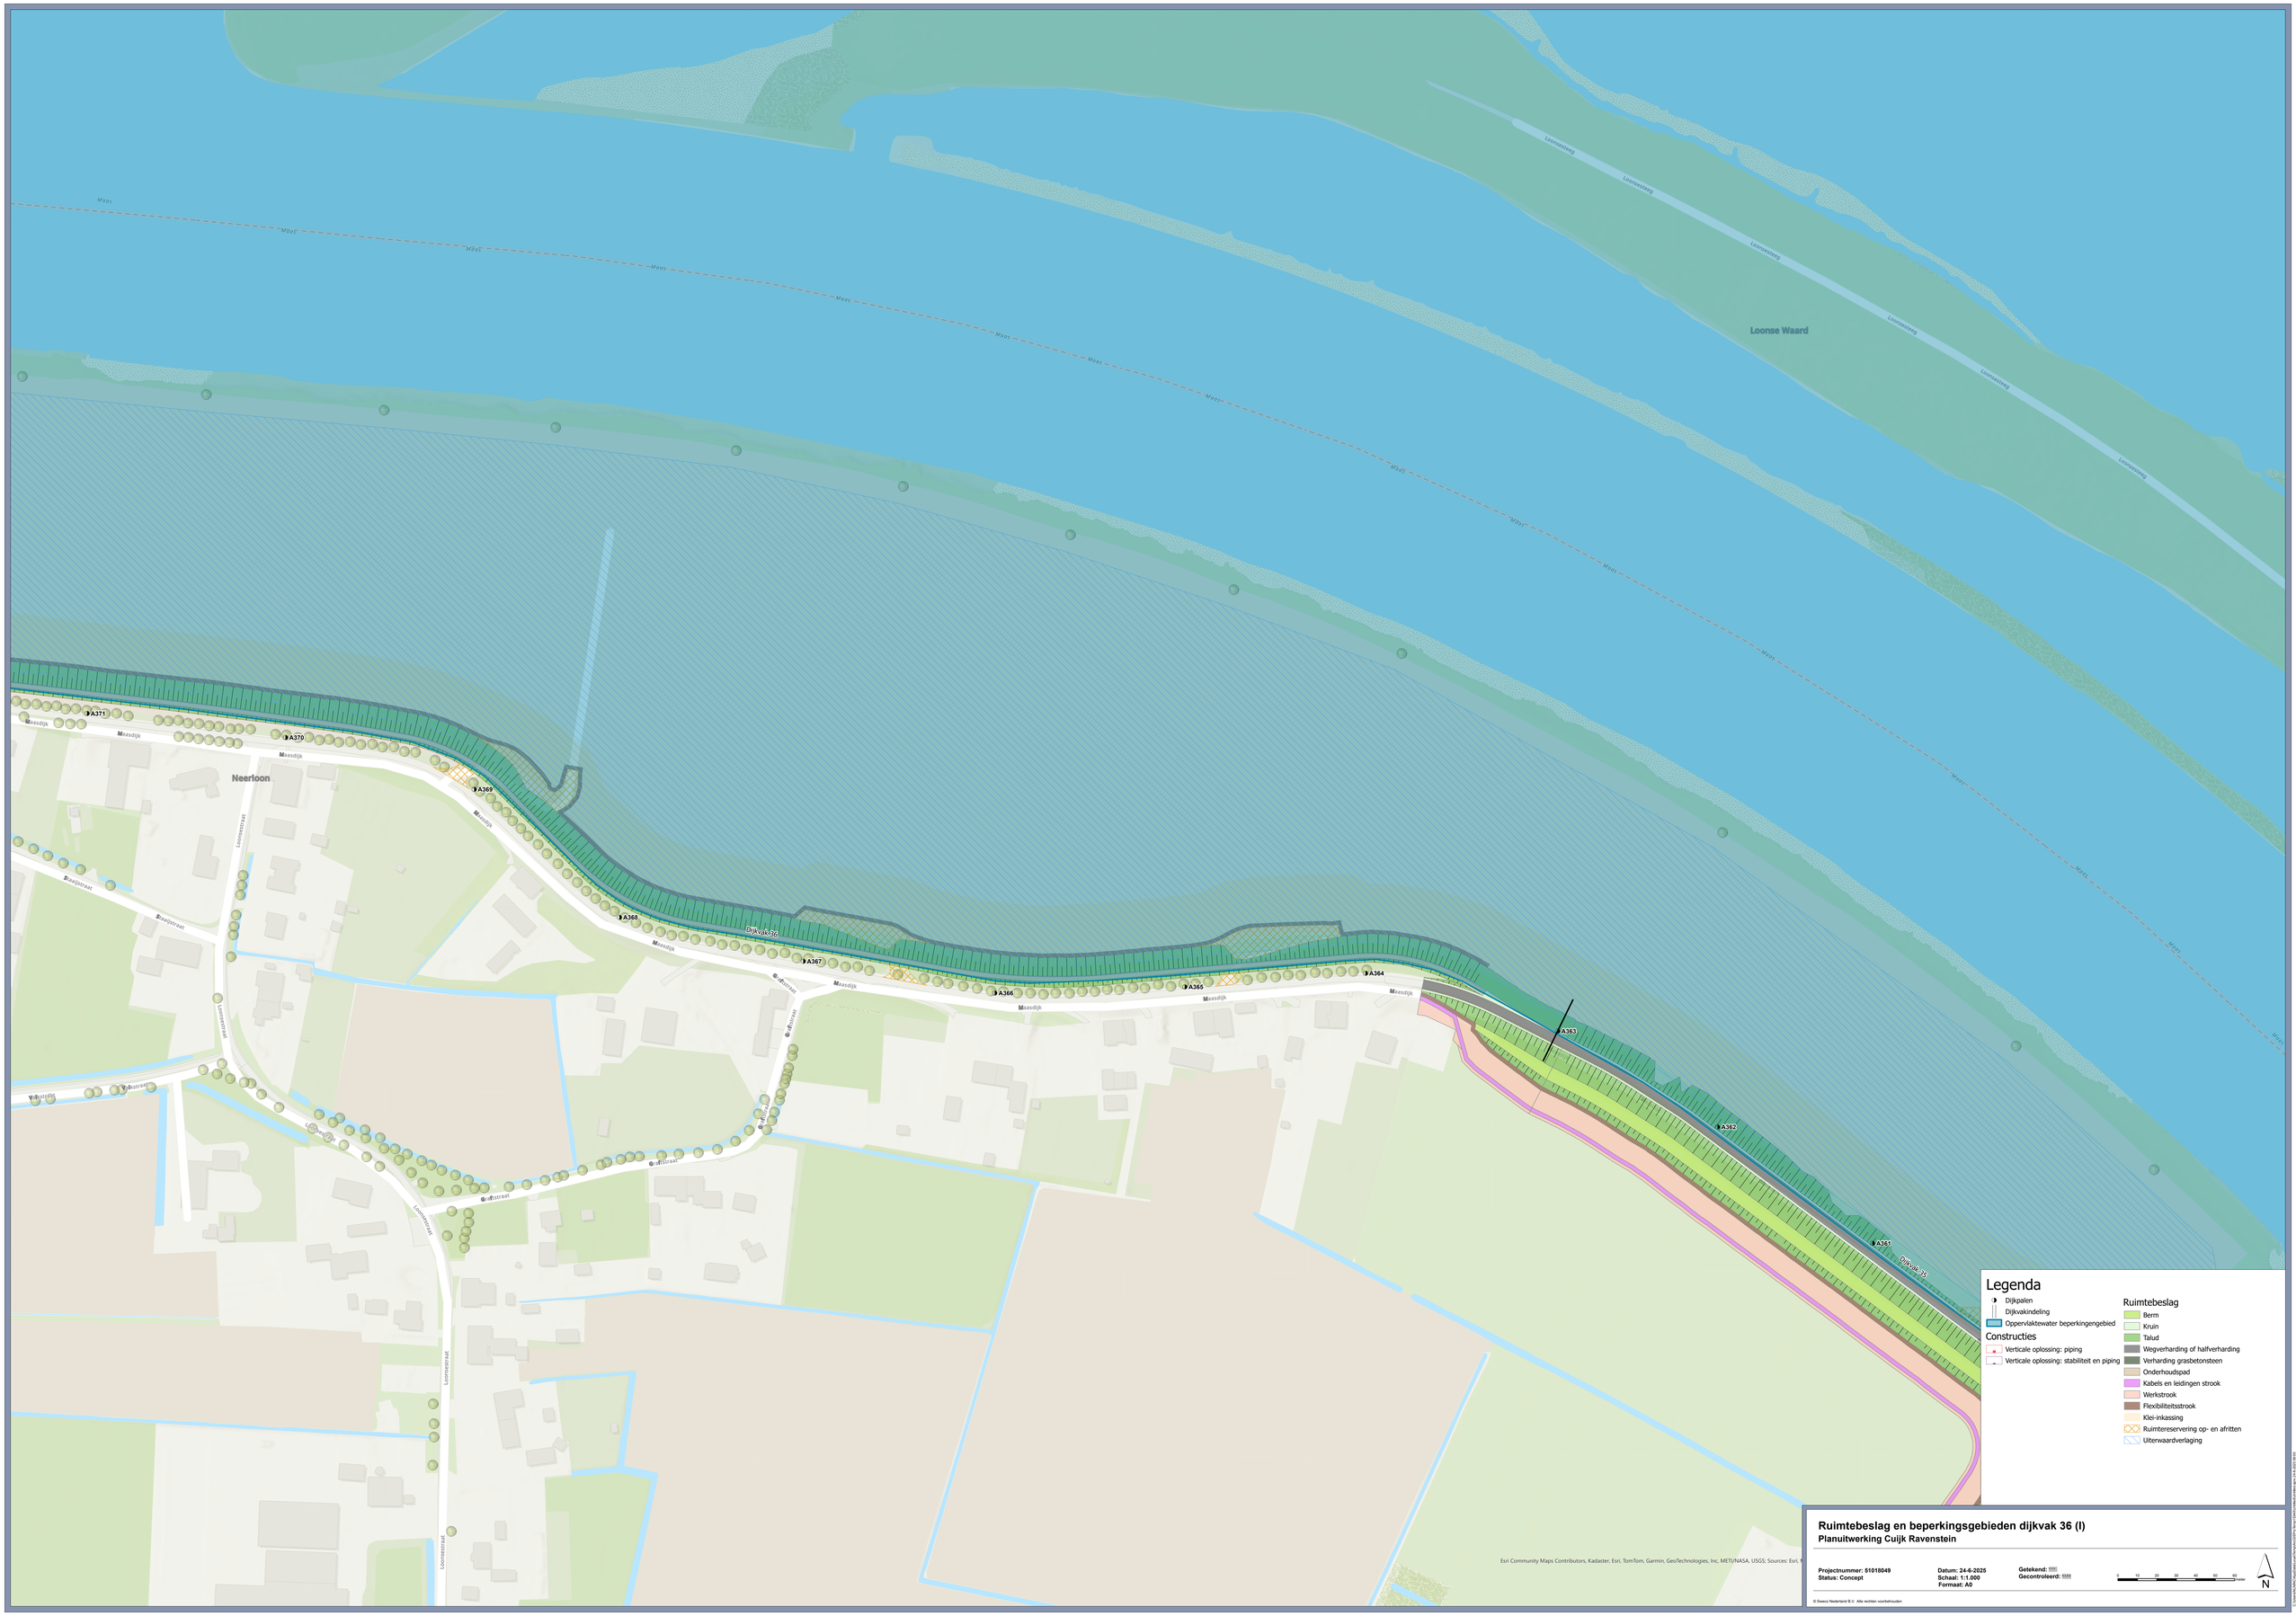
Loonse Waard
Neerloon
Dijkvak 36
Dijkvak 35
A361
A362
A363
A364
A365
A366
A367
A368
A369
A370
A371
Maasdijk
Loonsestraat
Graafstraat
Molenstraat
Molenstraat
Molenstraat
Molenstraat
Loonsestraat
Loonsestraat
Loonsest

Maas

Moos

A378

A377

Maasdijk

Dijkvak 37

A376

Maasdijk

A375

Maasdijk

A374

Maasdijk

A373

Maasdijk

A372

Maasdijk

A371

Maasdijk

Dijkvak 36

A370

Maasdijk

Neerloon

A369

Maasdijk

A368

Maasdijk

A367

Maasdijk

A366

Maasdijk

Staaijstraat

Heggedoornstraat

Loonstraat

Volkstraat

Kalfsveld

Grintstraat

Esdoornstraat

Esri Community Maps Contributors, Kadaster, Esri, TomTom, Garmin, GeoTechnologies, Inc, METI/NASA, USGS; Sources: Esri, H

Legenda

- Dijkpalen
- Dijkvakindeling
- Oppervlaktewater beperkingengebied

Constructies

- Verticale oplossing: piping

Ruimtebeslag

- Berm
- Kruin
- Talud
- Onderhoudspad
- Kabels en leidingen strook
- Werkstrook
- Flexibiliteitsstrook
- Klei-inkassing
- Ruimtereservering op- en afritten
- Uiterwaardverlaging

Ruimtebeslag en beperkingsgebieden dijkvak 36 (II)

Planuitwerking Cuijk Ravenstein

Projectnummer: 51018049
Status: Concept

Datum: 24-6-2025
Schaal: 1:1.000
Formaat: A0

Getekend:
Gecontroleerd:

0 10 20 30 40 50 60 meter

N

© Sweco Nederland B.V. Alle rechten voorbehouden

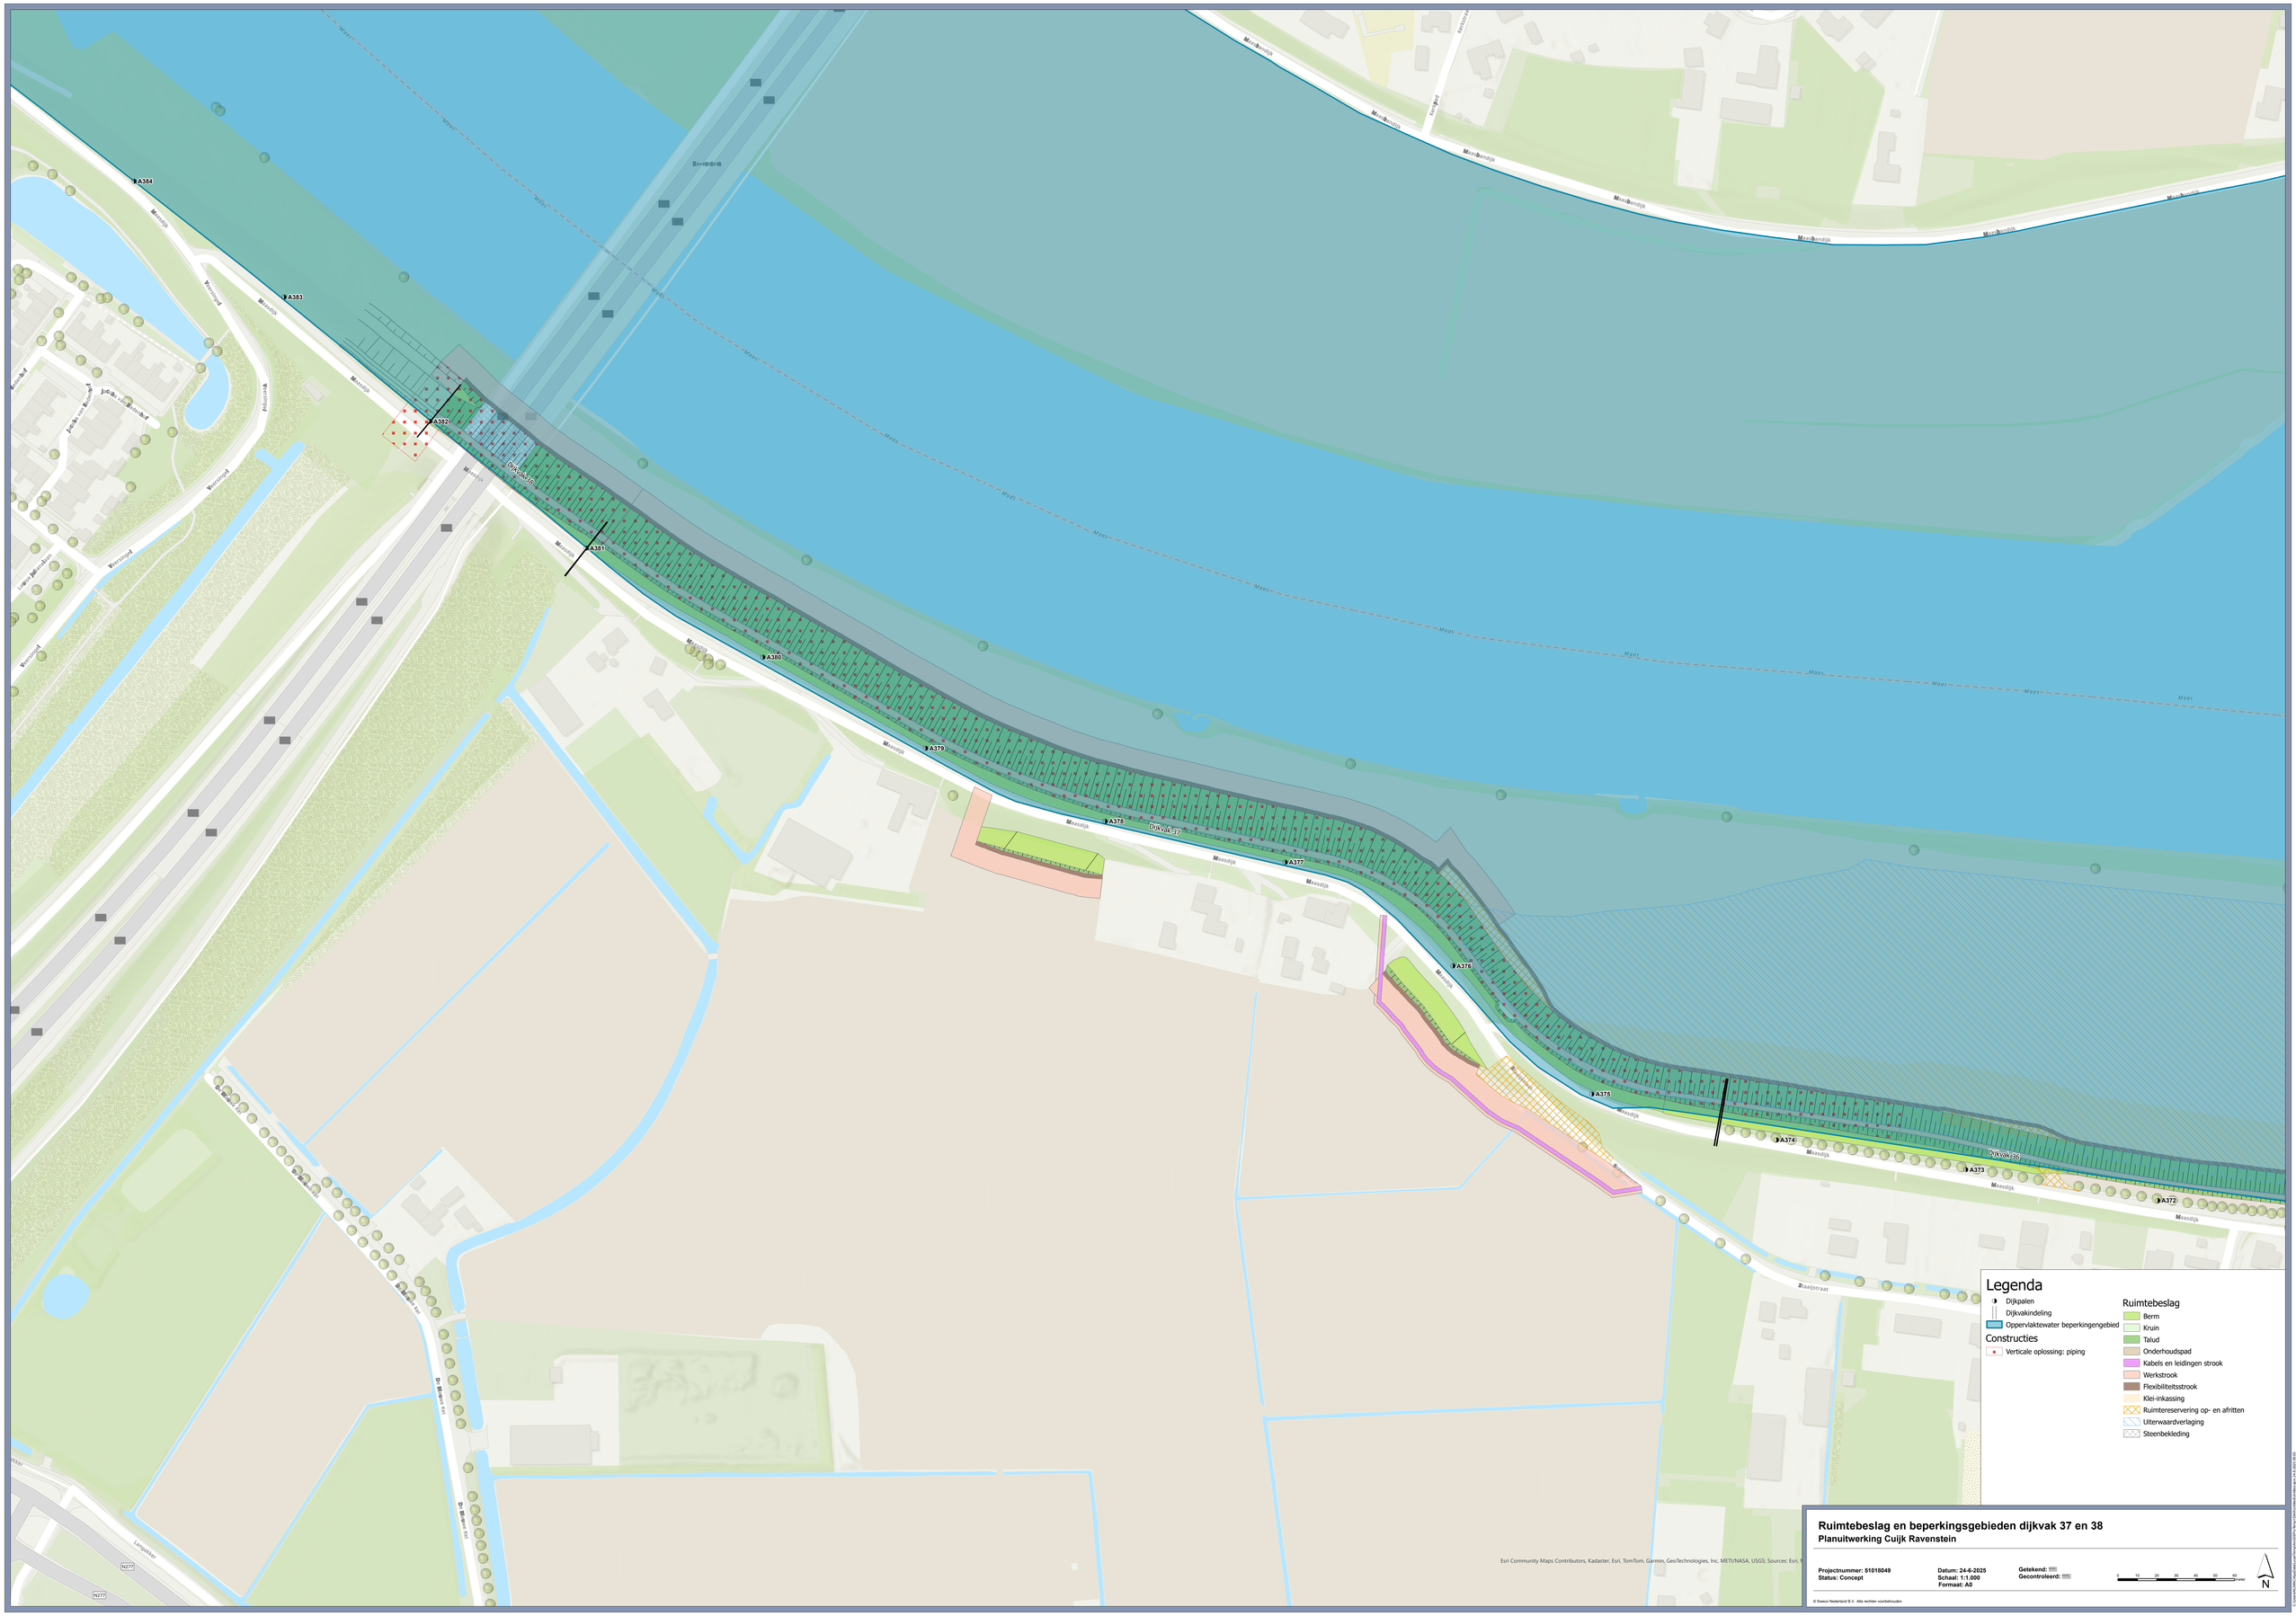
A384
A383
A382
A381
A380
A379
A378
A377
A376
A375
A374
A373
A372
Dijkvak 37
Dijkvak 36
Maasdijk
Beverbeek
Veerstraat
Jacques Brandenburgerlaan
Liesbeth Listerlaan
Dr. Mansholtlaan
Baanjestraat
Lindenlaan
N277
Legenda
Dijkpalen
Dijkvakindeling
Oppervlaktewater beperkingengebied
Constructies
Verticale oplossing: piping
Ruimtebeslag
Berm
Kruin
Talud
Onderhoudspad
Kabels en leidingen strook
Werkstrook
Flexibiliteitsstrook
Klei-inkassing
Ruimtereservering op- en afritten
Uiterwaardverlaging
Steenbekleding
Ruimtebeslag en beperkingsgebieden dijkvak 37 en 38
Planuitwerking Cuijk Ravenstein
Projectnummer: 51018049
Status: Concept
Datum: 24-6-2025
Schaal: 1:1.000
Formaat: A0
Getekend:
Gecontroleerd:
0 10 20 30 40 50 60 meter
N
Esri Community Maps Contributors, Kadaster, Esri, TomTom, Garmin, GeoTechnologies, Inc, METI/NASA, USGS; Sources: Esri,
© Sweco Nederland B.V. Alle rechten voorbehouden