DP-371A
DP-371A
DP-366A
DP-366A
DP-361A
DP-361A
A367
A366
A365
A364
A363
A362
2924.809
2376.930

LEGENDA

▨	Ondergrond (BGT)
● A202	Dijkpaalnummering
—□—	Dijkvak grenzen
DP-A199	Locatie dwarsprofiel
—+—K—	Kadastrale grenzen waterschap
—+—K—	Kadastrale grenzen
—	Waterlijn
—H—↯—	Bestaande hoogspanning leiding
—H—o—	Bestaande hogedruk gasleiding
🟩	Kruin dijk vergunningenontwerp dijkverbetering
🟩	Talud dijk vergunningenontwerp dijkverbetering
🟨	Steunberm dijk vergunningenontwerp dijkverbetering
🟩	Onderhoudsstrook
▨	Uiterwaardverlaging
☒	Ruimtereservering berm leeflaag
+ +	Grondverbetering
🟥	Flexibiliteitsstrook, breed 2 meter
🟨	K&L-strook, breed 2 meter
▨	Werkstrook
☒	Ruimtereservering op-afritten (detailuitwerking in latere fase)
▨	Steenbekleding dijk
■	Wegverharding
🟥	Wegverharding asfalt kleur rood
🟪	Wegverharding betonstraatstenen
■	Wegverharding grasbetontegels
🟧	Wegverharding openverharding
Y Y Y	Groencompensatie
—++—	Pvvr grens
—	Bestaande langsconstructies
—	Nieuwe langsconstructies (hoogte maatregel)
—	Nieuwe langsconstructies (stabiliteit maatregel)
—	Nieuwe langsconstructies (stabiliteit/piping maatregel)
—	Nieuwe langsconstructies (piping maatregel)
- - -	Nieuwe langsconstructies (filterconstructie)
—	Nieuwe constructies (overgangsconstructie)
■	Constructie zone
▨	Anti-graafgaas
◎	Monumentale bomen
●	Maatwerklocatie
— —	Systeemgrens
▨	Wandelpad

Versie	Omschrijving	Datum
VO+	DEFINITIEF	28-07-2025

[redacted] 5.1.2.e

Waterschap Aa en Maas

Adres: Postbus 5049
5201 GA 's-Hertogenbosch
Tel: 088-1788000
email: info@aaenmaas.nl

Adviseur/aannemer:
SWECO

Project:	Dijkverbetering Cuijk-Ravenstein		
Omschrijving:	Overzichtn uiterwaardverlaging, vak 36 Blad 1 van 2	Status: DEFINITIEF	Fase: VO+
Projectnummer: 51018049	Schaal: 1:200	Formaat: A0	Wijz.
Acad P&ID versie:			
Tekeningnummer:		Blad: 01	Aantal: 02

51018049-SWE-XX-CL8-DR-C-00184-DWP__VAK36-CURA.dwg

Dwarsprofiel DP-366A
t.o.v. as ALM - N_WA_CL8_KRUIN
bij metrering 2924.809
Schaal 1:200
5.000m t.o.v. NAP

1:3.0
1:3.0
1:1.0
+7.400
+5.400
+8.300
+8.400
+8.300
+8.400
+8.300
+8.439
Ontwerp
Hoogte
Afstand
Breedte
7.330
15.511
Bestaand
Hoogte
Afstand
Hoogteverschil

Dwarsprofiel DP-371A
t.o.v. as ALM - N_WA_CL8_KRUIN
bij metrering 3381.666
Schaal 1:200
5.000m t.o.v. NAP

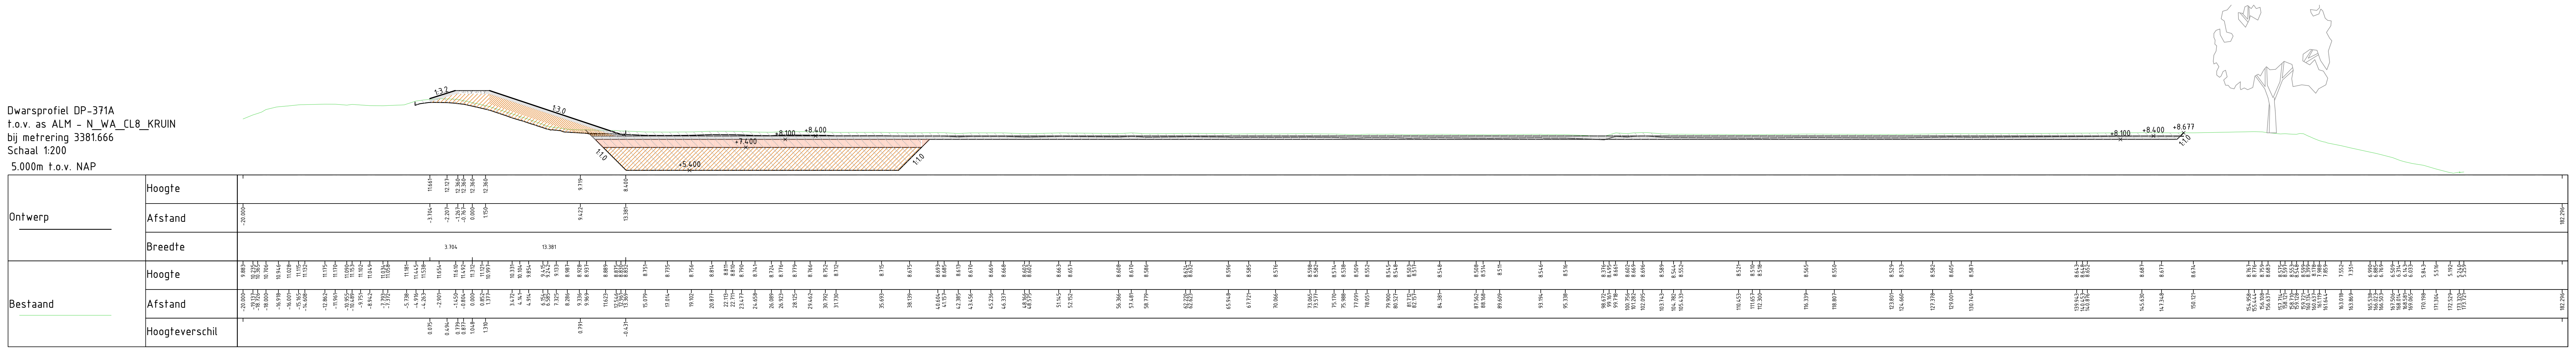
1:3.0
1:3.0
1:1.0
+7.400
+5.400
+8.300
+8.400
+8.300
+8.400
+8.677
Ontwerp
Hoogte
Afstand
Breedte
Bestaand
Hoogte
Afstand
Hoogteverschil

Dwarsprofiel DP-361A
t.o.v. as ALM - N_WA_CL8_KRUIN
bij metrering 2376.930
Schaal 1:200
5.000m t.o.v. NAP

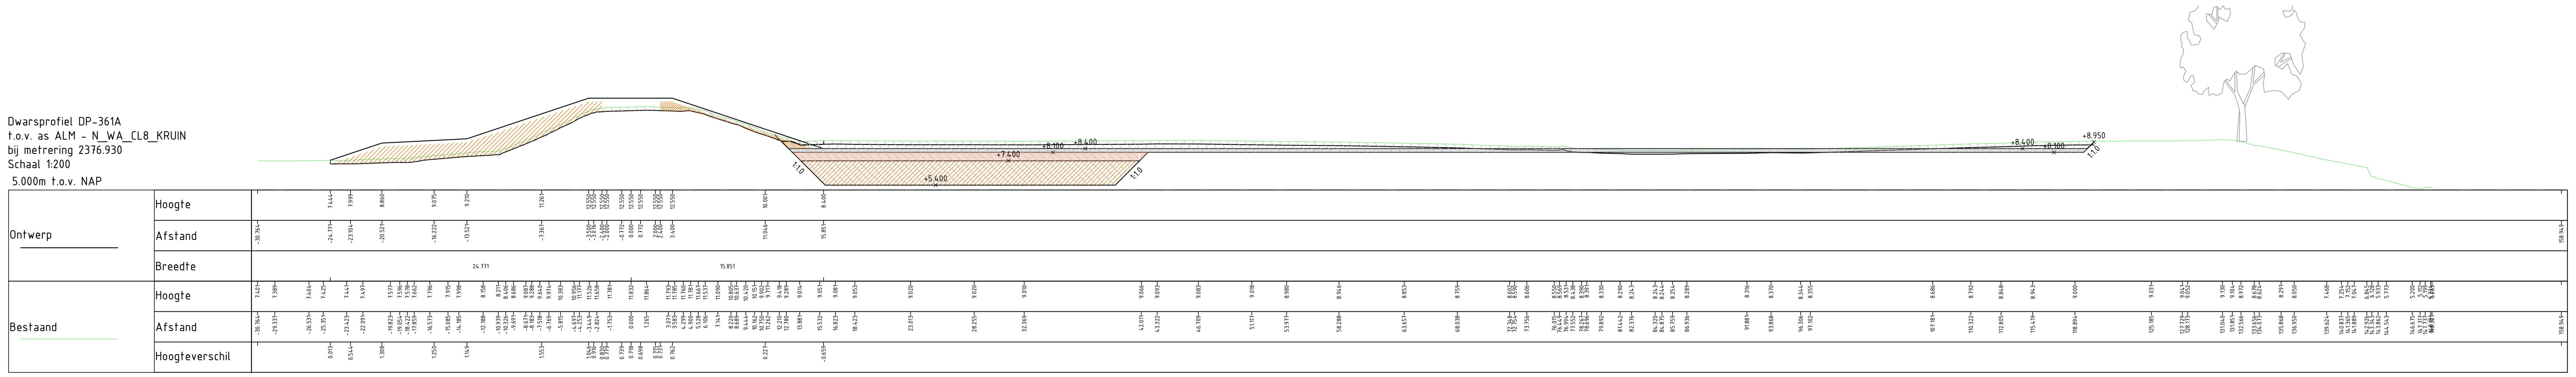
1:1.0
+7.400
+5.400
+8.300
+8.400
+8.400
+8.300
+8.950
Ontwerp
Hoogte
Afstand
Breedte
Bestaand
Hoogte
Afstand
Hoogteverschil

LEGENDA

↑	Gevel bebouwing
—K—+—	Huidige kavelgrens waterschap
▥	Aanbrengen toplaag
▨	Aanbrengen klei II
▨	Aanbrengen klei III
▥	Aanbrengen teelaarde (leeflaag)
░	Aanbrengen openverharding
■	Aanbrengen verharding
▩	Aanbrengen verharding kleur rood
░	Aanbrengen wegfundering
░	Aanbrengen zand
🟩	Aanbrengen bermverharding
▧	Ontgraven
▨	Aanbrengen stabiliteitsscherm
▨	Aanbrengen stabiliteits-/pipingscherm
▨	Aanbrengen pipingscherm
░	Aanbrengen filterconstructie

VO+	DEFINITIEF	28-07-2025
Versie	Omschrijving	Datum

Autorisatie	Naam	Functie	datum	Paraaf
Getekend door:	NH	Ontwerper	28-07-2025	
Gecontroleerd door:				
Vrijgegeven door:				

Waterschap Aa en Maas

Adres: Postbus 5049
5201 GA 's-Hertogenbosch
Tel: 088-1788000
email: info@aaenmaas.nl

Adviseur/aannemer:
SWECO

Project: Dijkverbetering Cuijk-Ravenstein

Omschrijving: Dwarsprofielen uiterwaardverlaging, vak 36
Blad 2 van 2

Status: DEFINITIEF
Fase: VO+

Projectnummer: 51018049
Acad P&ID versie:
Tekeningnummer:

Schaal: 1:200
Formaat: A0
Wijz.:
Blad: 02
Aantal: 02

51018049-SWE-XX-CL8-DR-C-00184-DWP_VAK36-CURA.dwg