
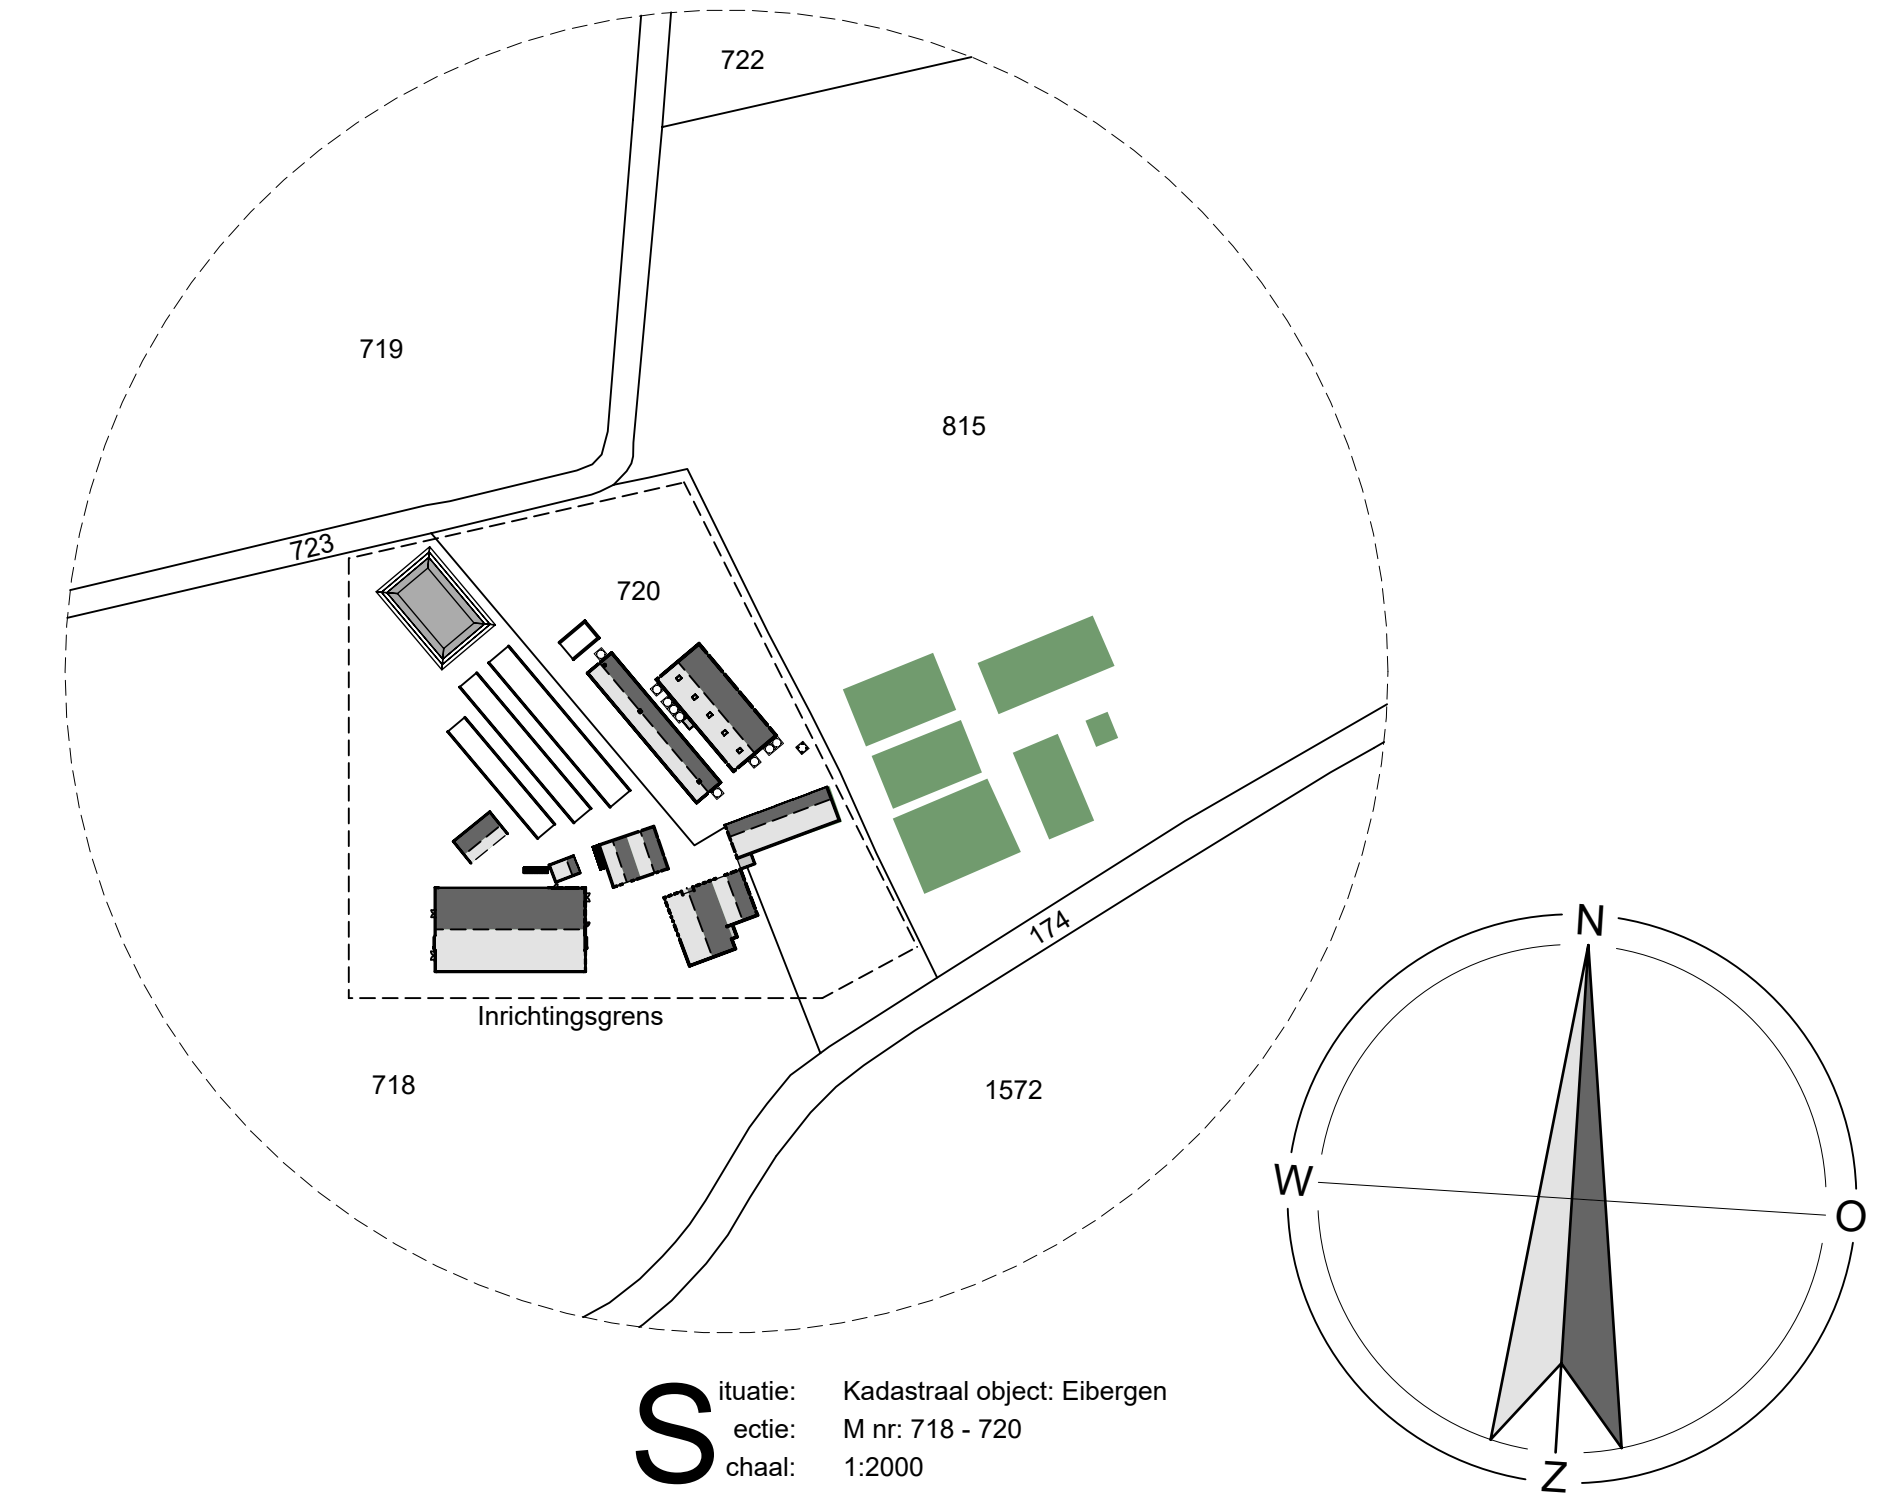
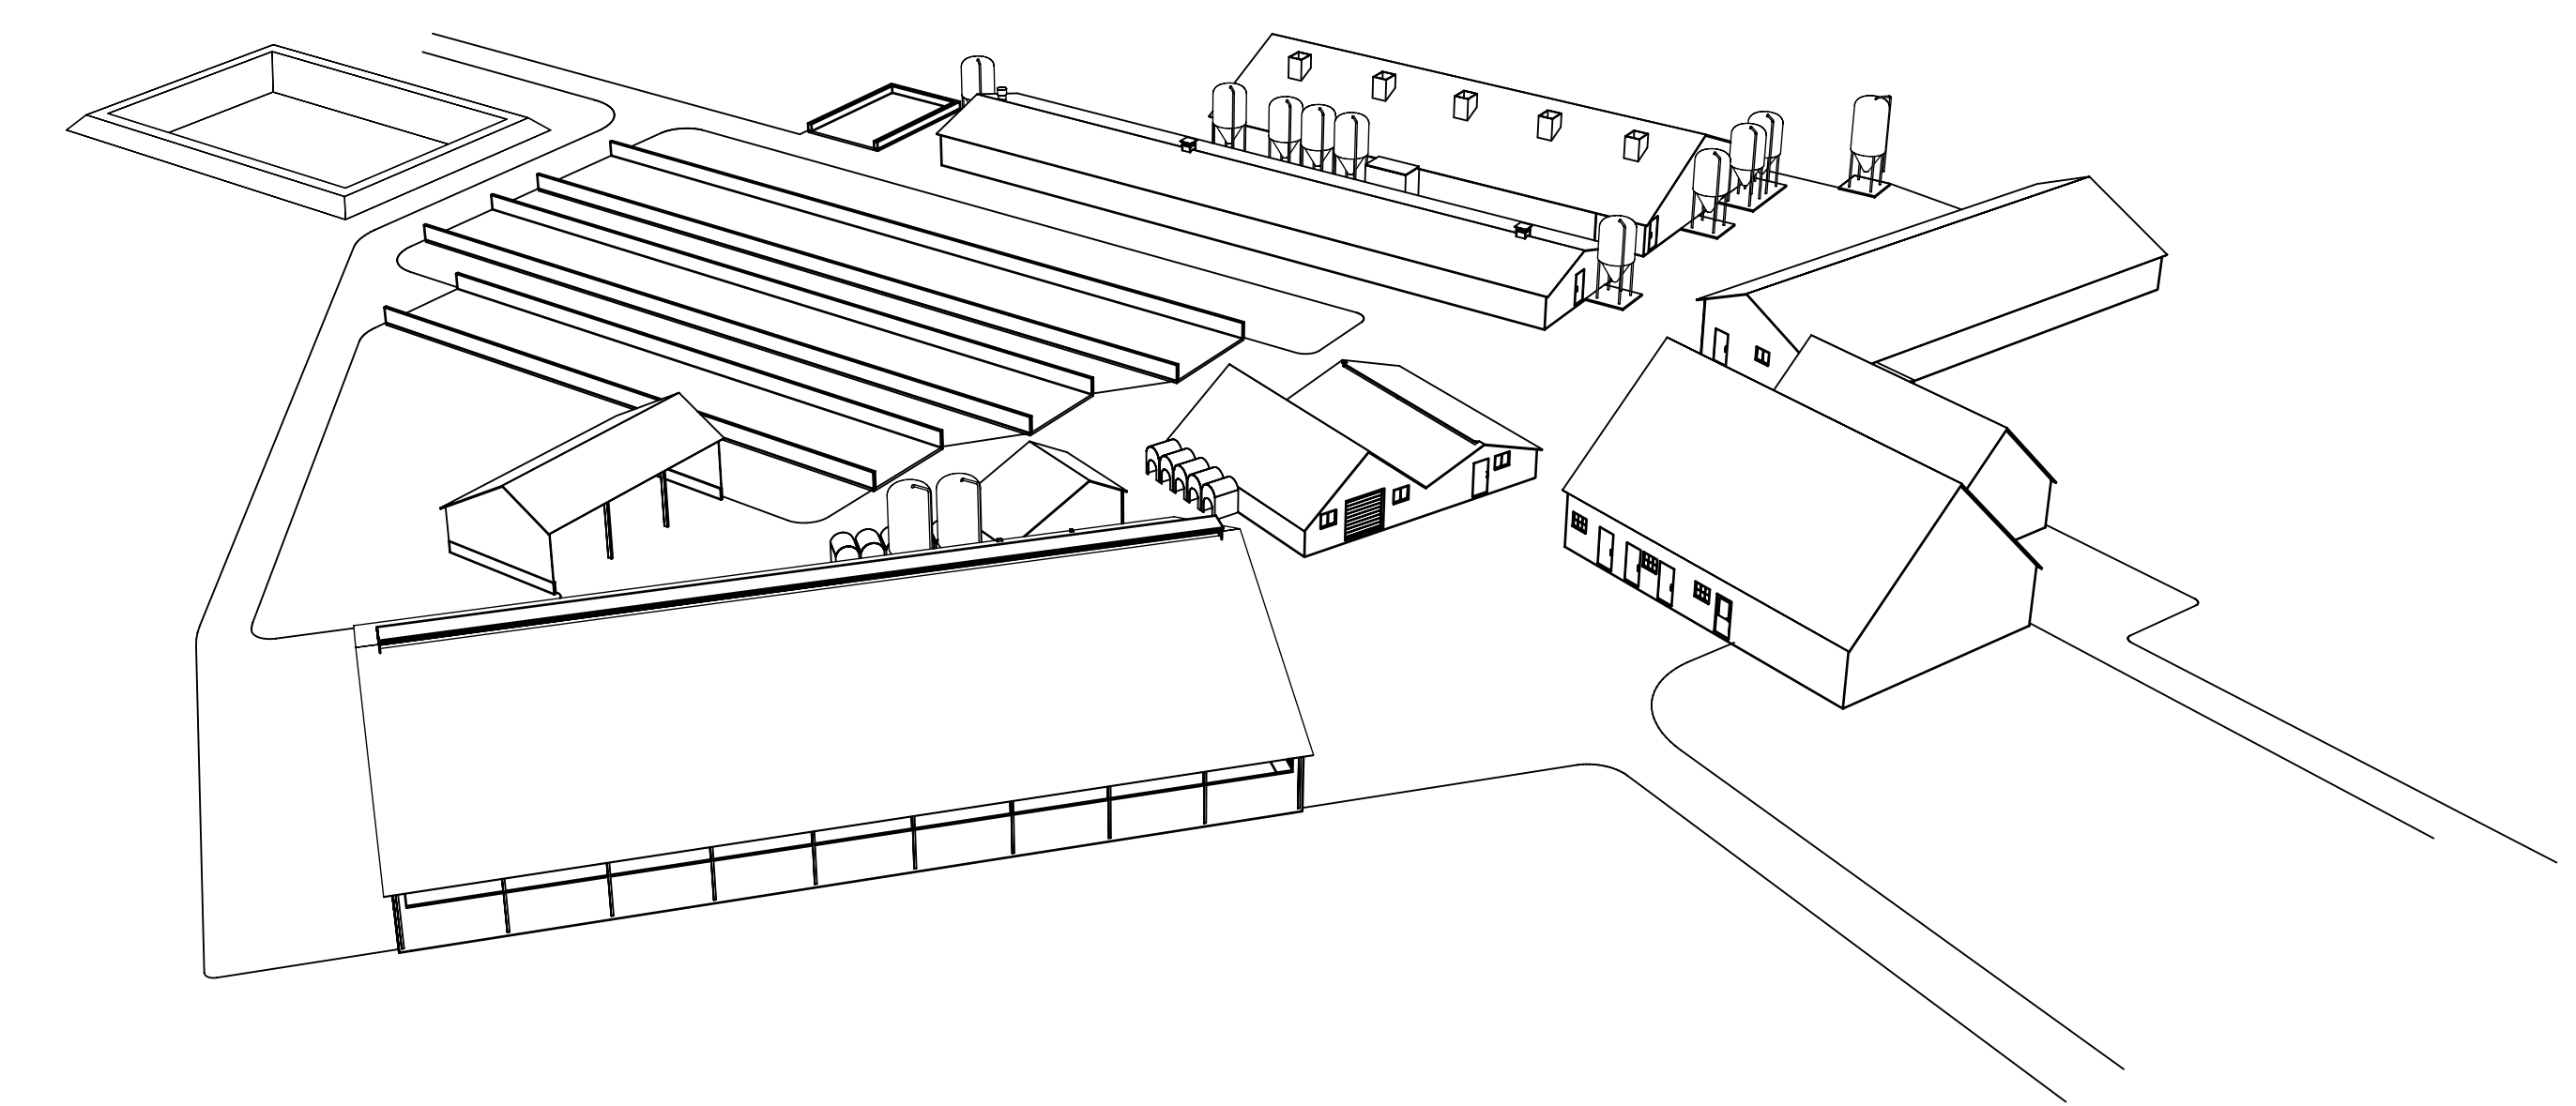


Detail luchtwater (1:50)

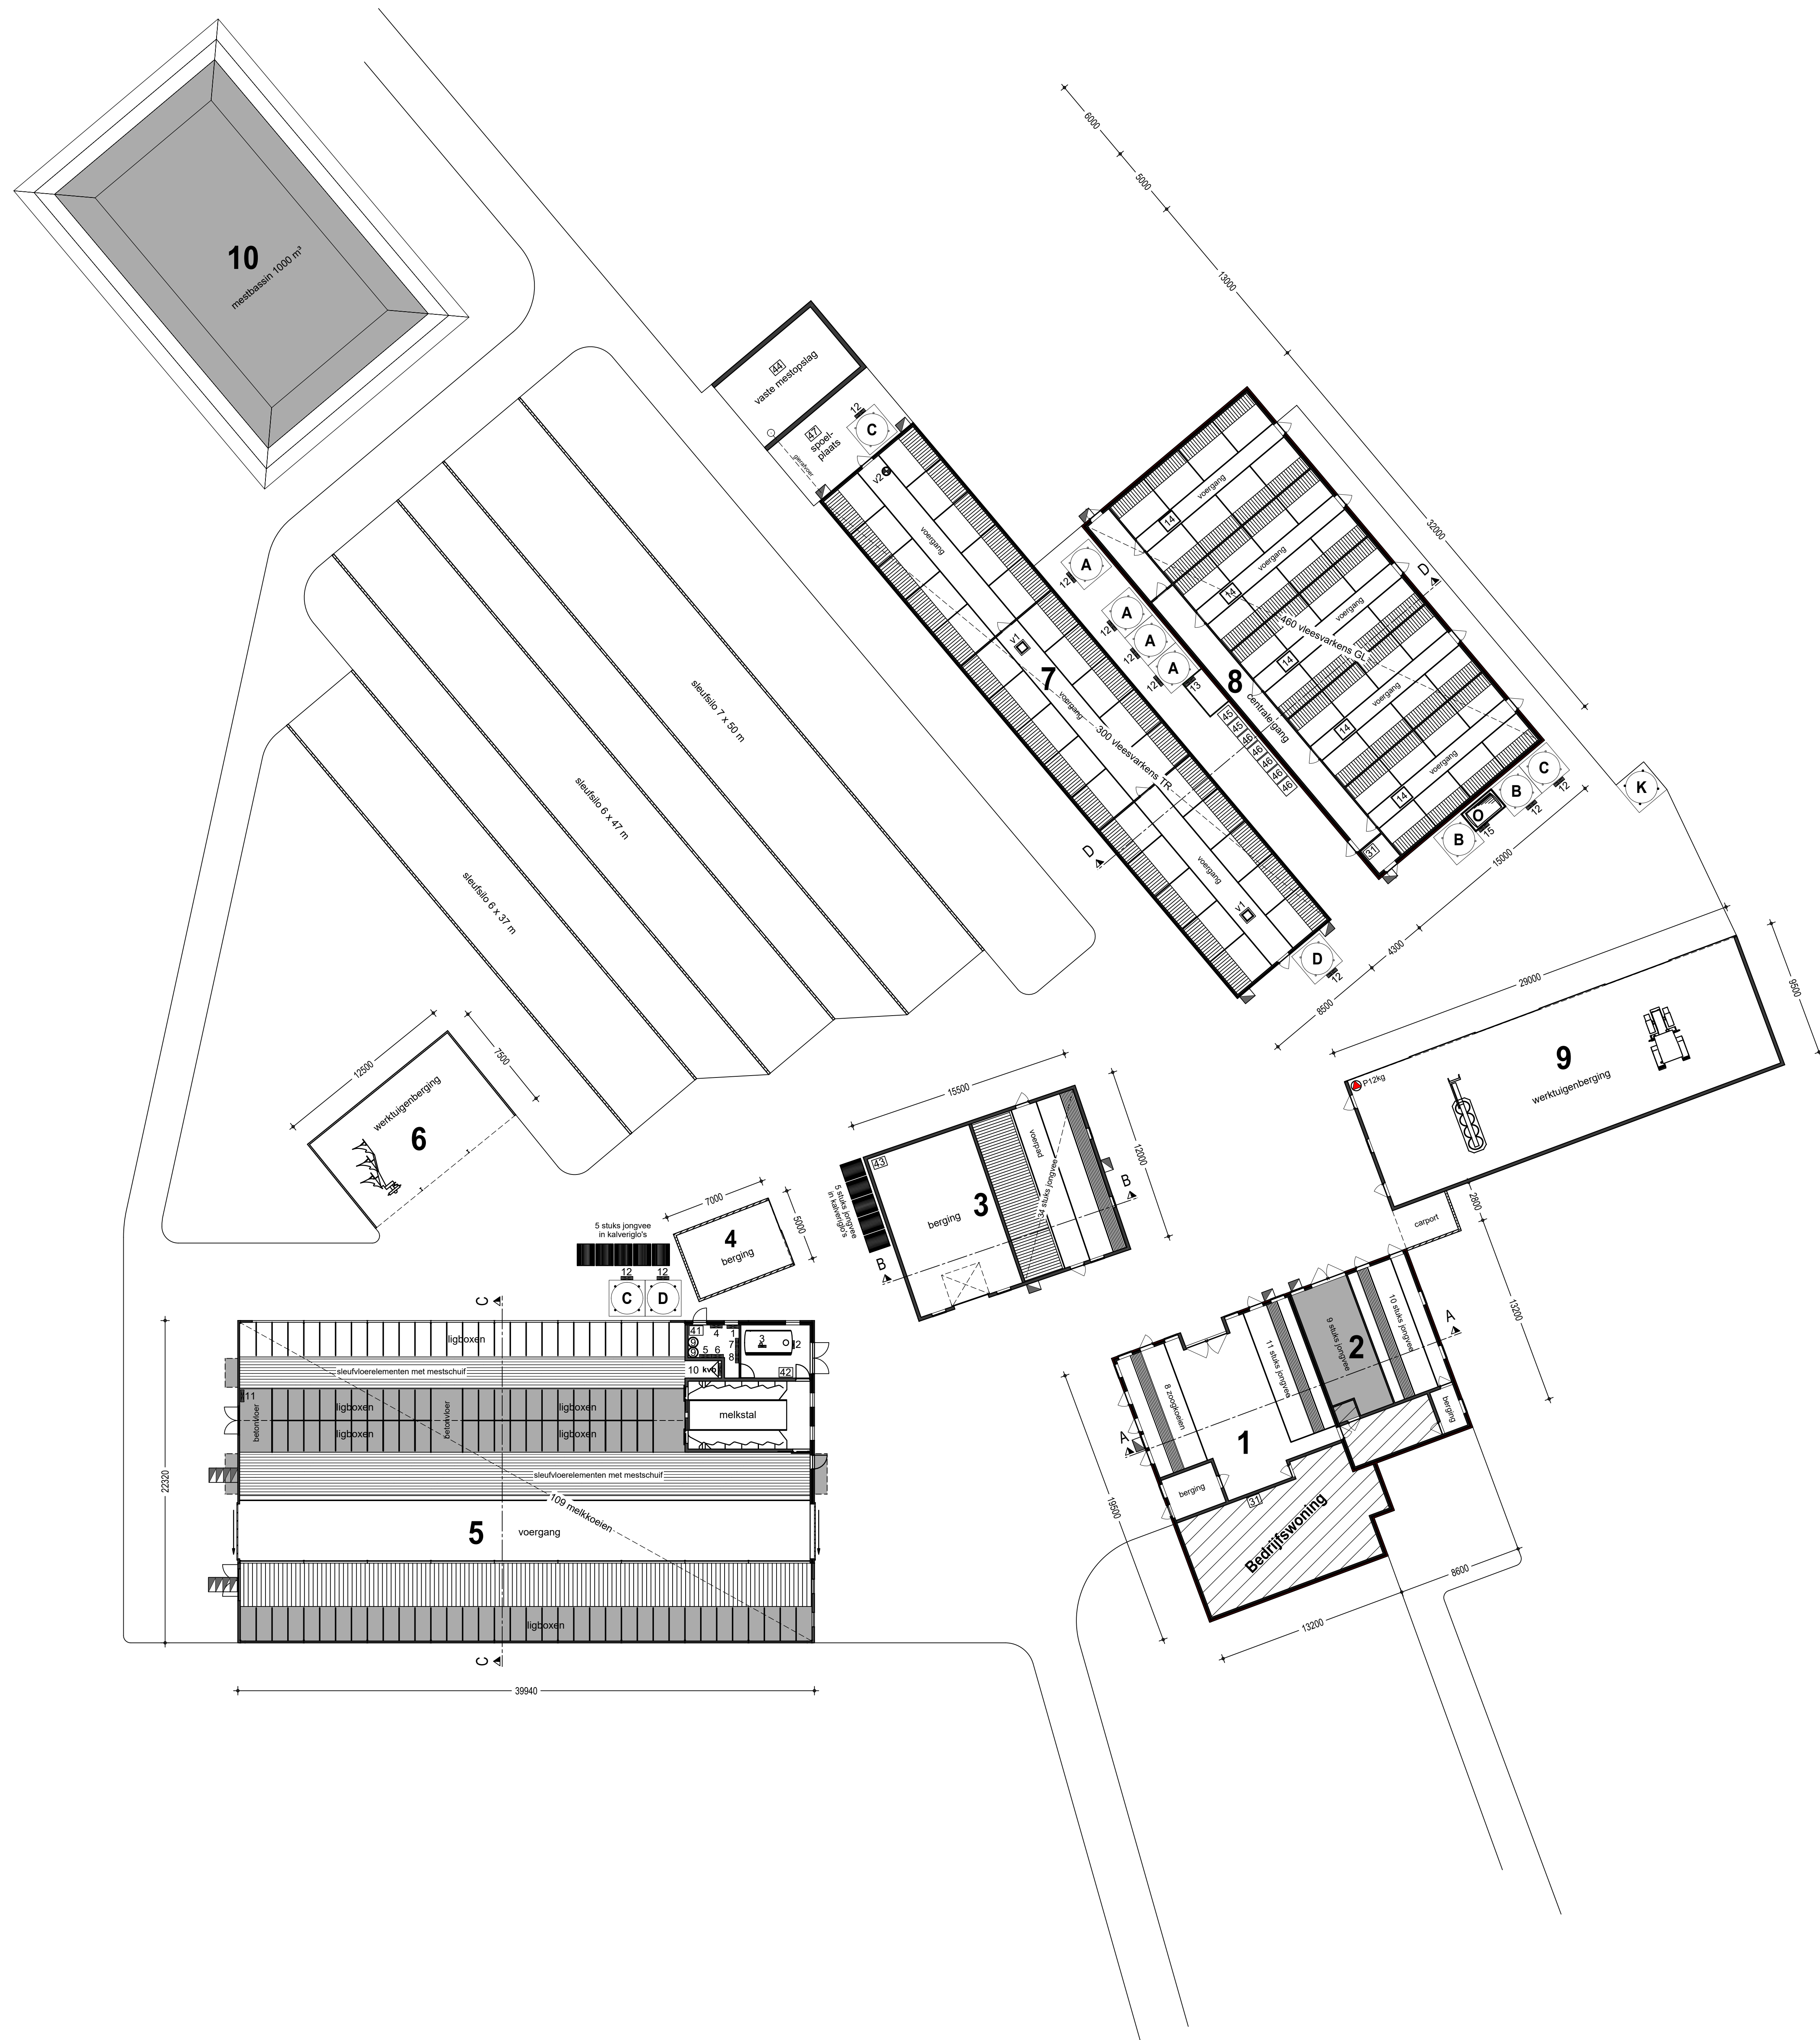

Gebouwgegevens										
Gebouw nr.	Functie	Bruto oppervlakte m² bestand nieuw	Dak	Wanden	Vloer	Ventilatie	Dieraantallen	Code	Nr. systeem	Kelder inh. m³
1:	Bedrijfswooning en achterhuis	-	-	dakpannen	baksteen	beton	8 zoogkoeien	HA 4.100	-	22
2:	Jongveest	-	-	dakpannen	baksteen	beton	11 stuks jongvee	HA 2.100	-	60
3:	Jongveest en berging	-	-	golflaten	baksteen	beton	19 stuks jongvee	HA 2.100	-	49
4:	Berging	-	-	golflaten	hout	beton	34 stuks jongvee	HA 2.100	-	-
5:	Ligboxenstal	-	-	golflaten	baksteen	beton	-	HA 1.100	-	900
6:	Werktuigenberging	-	-	golflaten	damwand	beton	109 melkkoeien	-	-	-
7:	Vleesvarkensstal	-	-	golflaten	hout	beton	300 vleesvarkens	HD 5.100	-	90
8:	Vleesvarkensstal	-	-	golflaten	baksteen	beton	460 vleesvarkens	HD 5 - LW 2.7	OW2010.26.V1	550
9:	Werktuigenberging	-	-	golflaten	baksteen	beton	-	-	-	-
10:	Mestbassin	-	-	zeil	beton	natuurlijk	-	-	-	1000
-	Kalvervrijg	-	-	kunststof	beton	natuurlijk	10 stuks jongvee	HA 2.100	-	-
Totaal:		0.000 m²	0.000 m²							2.671 m³

Renvooi				Verbrandingsvermogen			
Elektrisch vermogen	Aantal	KW pist	KW totaal	Aantal	KW pist	KW totaal	Gebouw nr.
1 Koeler	1	4,00	4,00	5			
2 Tankreiniger	1	0,40	0,40	5			
3 Rotorwerk	1	0,25	0,25	5			
4 Vacuumpomp	1	3,50	3,50	5			
5 Hogedrukreiniger	1	4,50	4,50	5			
6 Waterpomp	1	0,50	0,50	5			
7 Hydrofoorinstallatie	1	2,50	2,50	5			
8 Melkpomp	1	1,00	1,00	5			
9 Boiler 120 ltr.	2	1,00	2,00	5			
10 Krachtoverbox	1	0,30	0,30	5			
11 Medischuif	1	5,50	5,50	5			
12 Vijzel	10	0,75	7,50	5-7-8			
13 Luchtwasverdelunit met pomp	1	2,50	2,50	8			
14 Luchtwasunit met ventilator	5	0,30	1,50	8			
15 Dieselloletpomp	1	0,25	0,25	8			
Totaal elektrisch vermogen				Totaal verbrandingsvermogen			
37,32 KW				294 KW			
Legenda				Overig			
Kelder				41 Opslag diergeneesmiddelen	5		
Inkomende lucht				42 Opslag reinigingsmiddelen	5		
Vulluchtkanaal				43 Opslag gewasbeschermingsmiddelen	3		
Spuiwater				44 Opslag vaste mest	achter 7		
Brandblussers				45 Opslag zwavelzuur 2x IBC (2000 ltr.)	8		
				46 Opslag spuiwater 5x IBC (5000 ltr.)	8		
				47 Spoelplaats	achter 7		
				Totaal opslagcapaciteit voersilo's			
				58 ton			

Betreft:

Melding milieubelastende activiteiten (Besluit activiteiten leefomgeving)

Opdrachtgever:

5.1.2e

Locatie:

Den Borgweg 17
7157 BR Rekken

Projectnr.: 2024-035

Tekeningnr.: MV 1

Schaal: 1:200

Formaat: A 0

Getekend: MH

Datum: 20-06-2005

Datum gewijzigd: 20-07-2005

25-03-2024

10-04-2024

15-04-2024

31-03-2025

Pit bouwadvies

Pit bouwadvies
Voilaan 7
7156 MN Beltrum
5.1.2e
www.pitbouwadvies.nl

ForFarmers FarmConsult
ForFarmers Nederland B.V.
Kwinkerveerd 5 • 7241 CW Lochem
Postbus 91 • 7240 AB Lochem
5.1.2e
5.1.2e
5.1.2e

Specialist bedrijfsontwikkeling:

© Copyright: Pit bouwadvies / ForFarmers

Legenda toegepaste uitzonderingsgrondslagen

In dit document zijn gegevens geanonimiseerd op grond van:

Wet	Artikel	Omschrijving	Pagina's
Wet open overheid	Art. 5.1 lid 2 sub e	De eerbiediging van de persoonlijke levenssfeer	1