


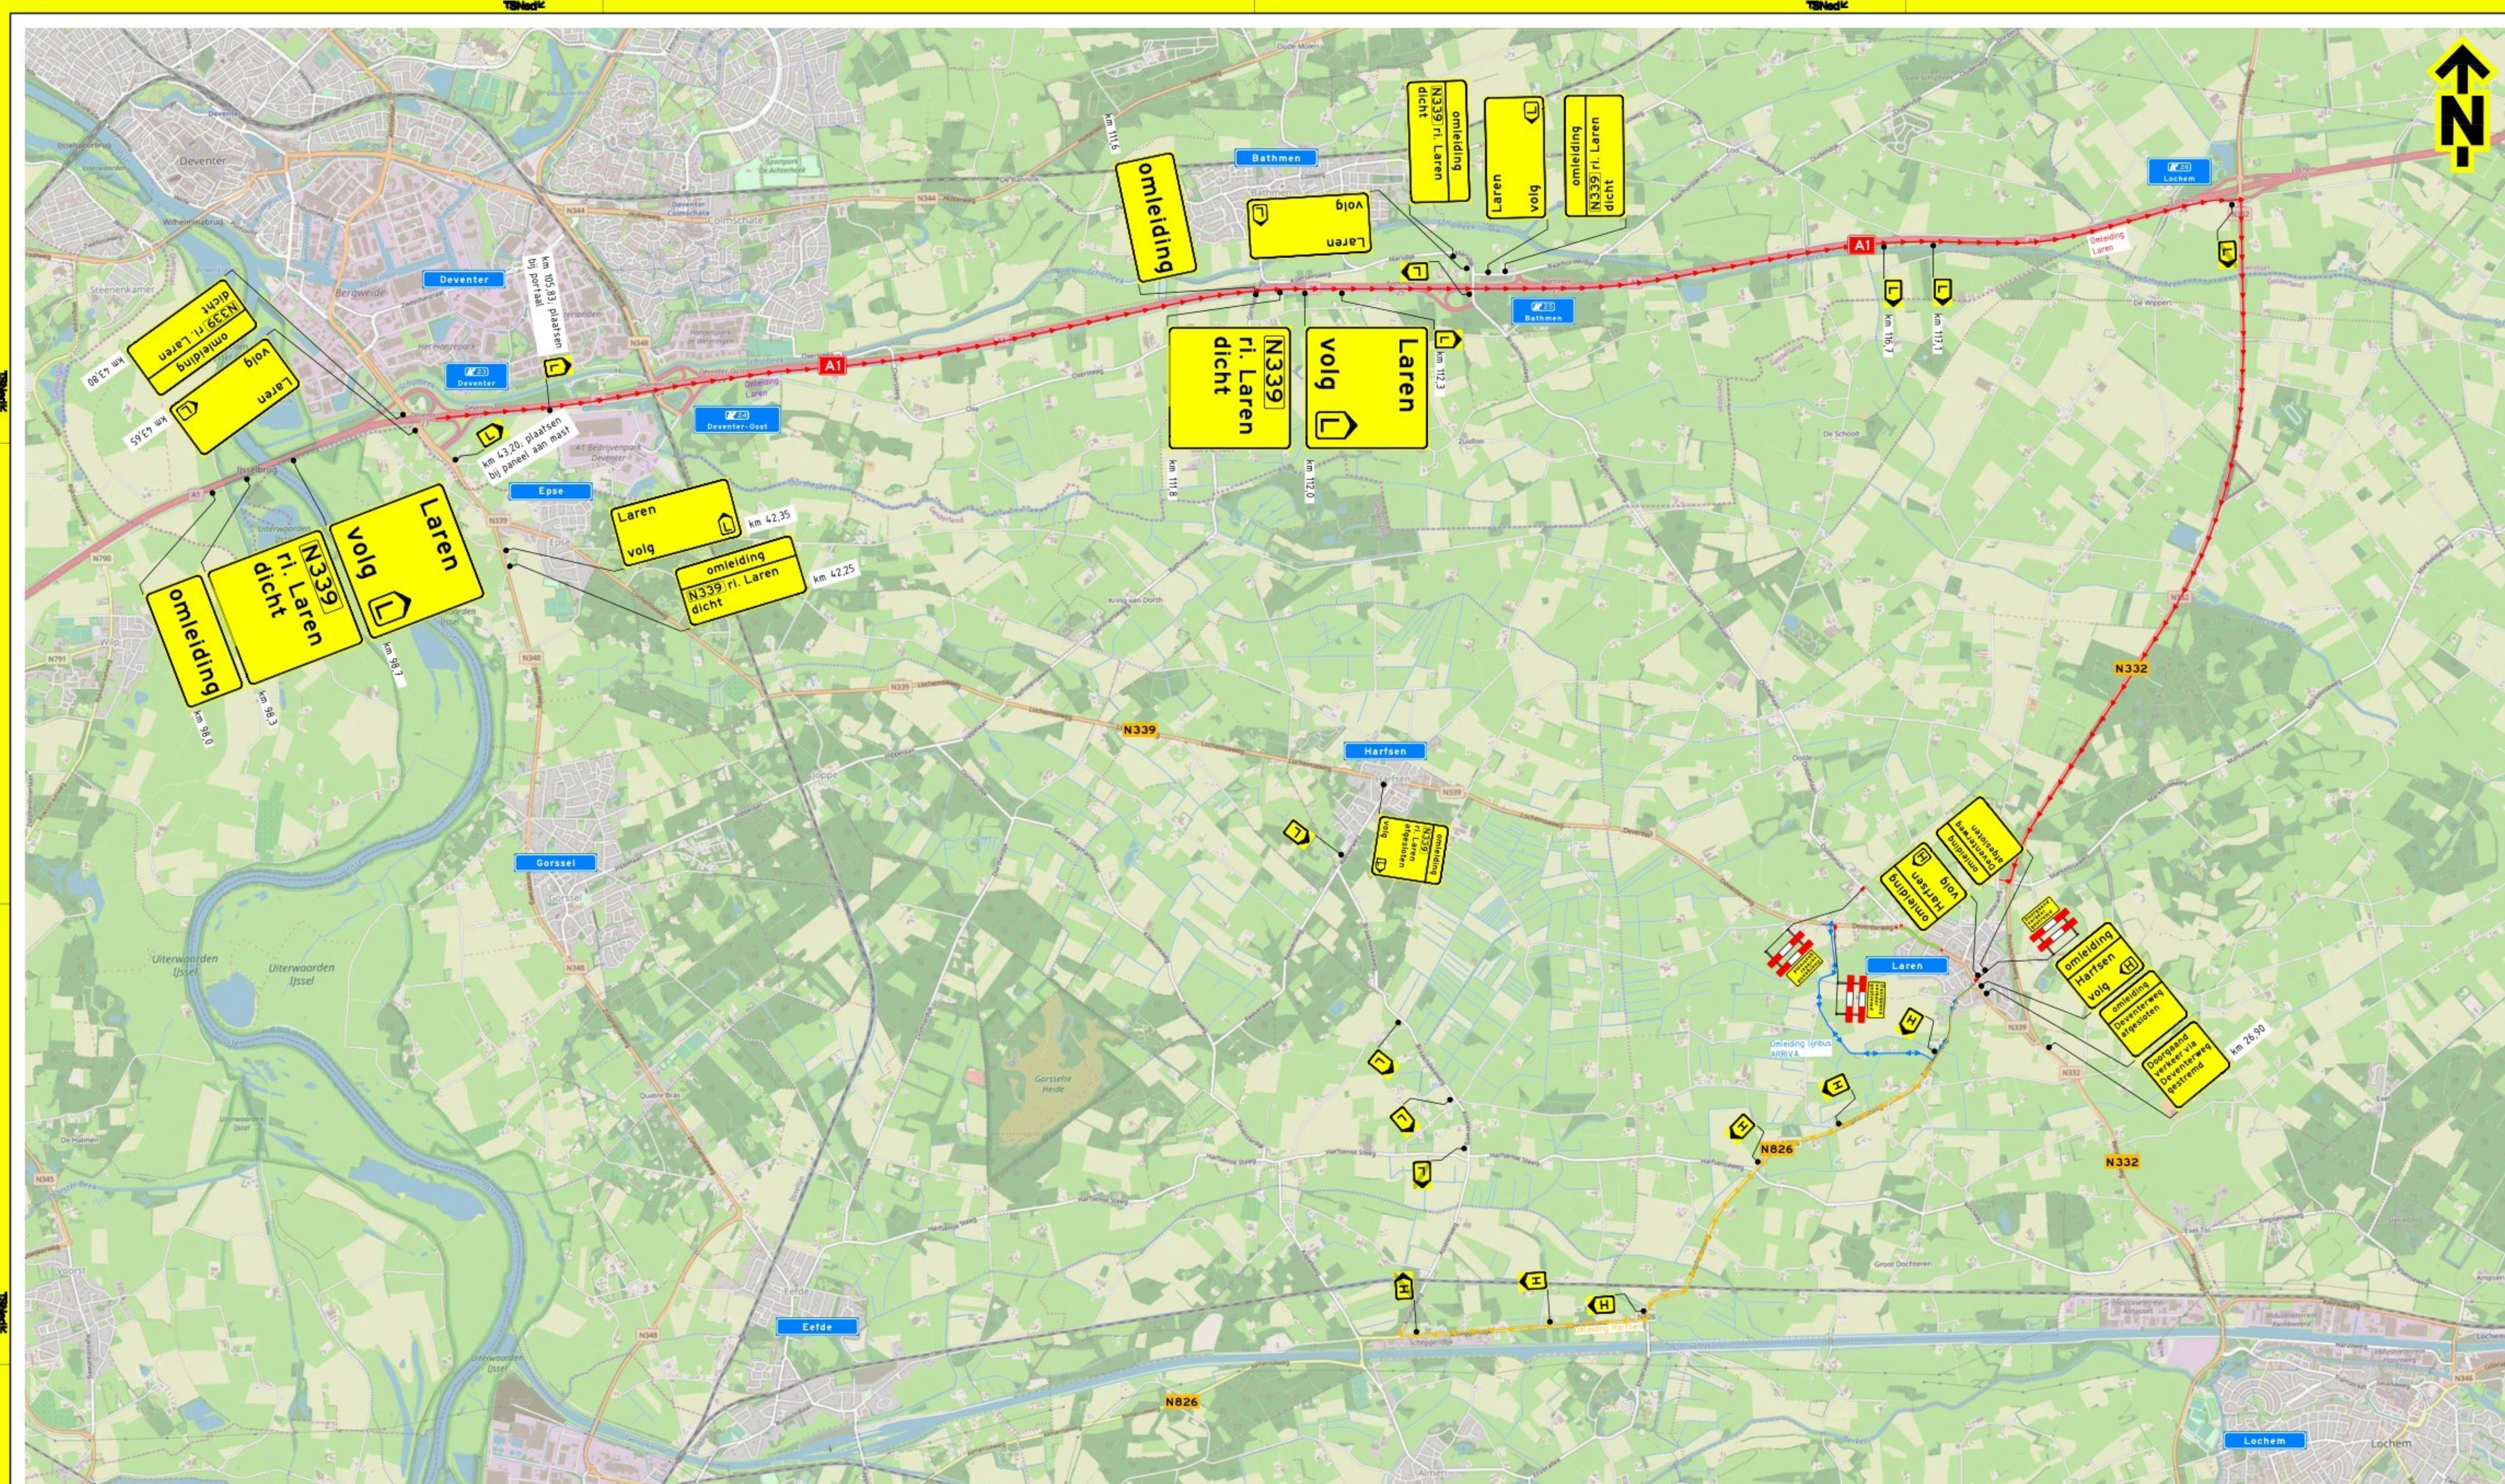

Opmerkingen

- afplakken/afkruisen conflicterende bebording
- definitieve routenummers in overleg met wegbeheerder
- de locatie van bebording is indicatief, de exacte locatie wordt in het werk bepaald

Afwijkingen

- letterhoogte van de tekstborden kan afwijken van de CROW-richtlijnen in verband met onze standaard bordformaten en/of ruimtegebrek voor plaatsing

Verklaring

afsluiting

verkeersroute richting Laren

verkeersroute richting Harfsen

verkeersroute lijndienst Arriva

Versie: 0.3

Omschrijving: Diverse aanpassingen

22-12-25

Gefabriceerd

Controle

De controle

Vrijgegeven

Versie: 0.2

Omschrijving: Diverse aanpassingen

08-12-25

Gefabriceerd

Controle

De controle

Vrijgegeven

Versie: 0.1

Omschrijving: Concept

13-11-25

Gefabriceerd

Controle

De controle

Vrijgegeven

TSNed

Technische Specificatie
Ned 01-2025
Ned 01-2025
Ned 01-2025

Project

Omlidingsroutes Laren

Gedownload

Verkeersregels
Omlidingsroute Laren

Schets

12-2025

Tekening

PR11583-01A01-0.3

Blad 1 van 1

CONCEPT

12-2025