



JAKOBSSTAF

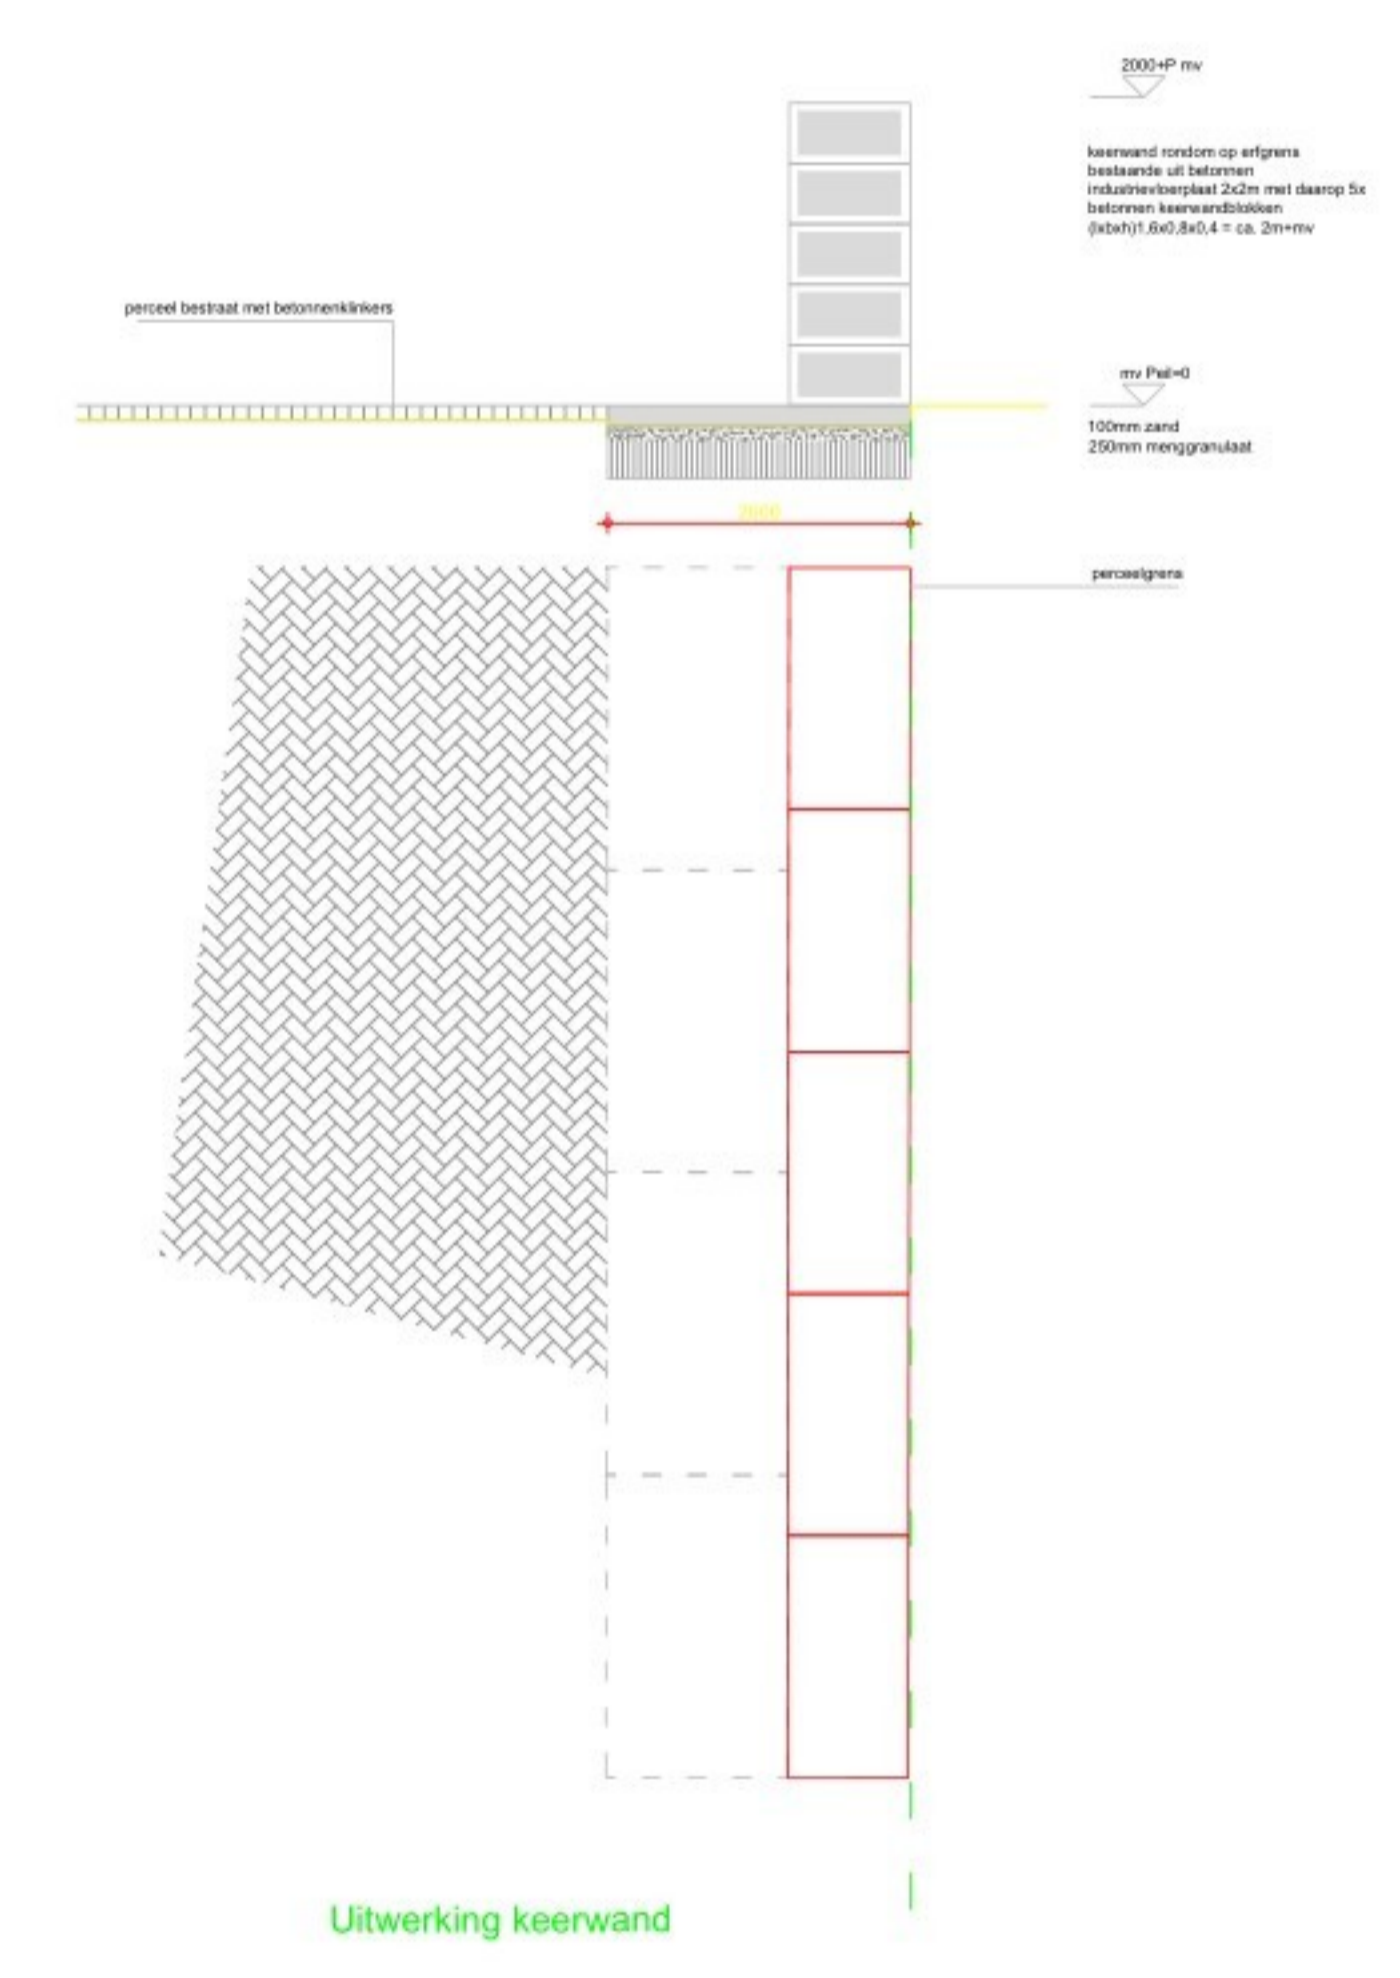

gew. B. keerwand oostzijde opgeschoven 5-dec-2023
 gew. A. keerwanden 3-juli-2023
Vormtekening: Maten in het werk te bepalen en te controleren

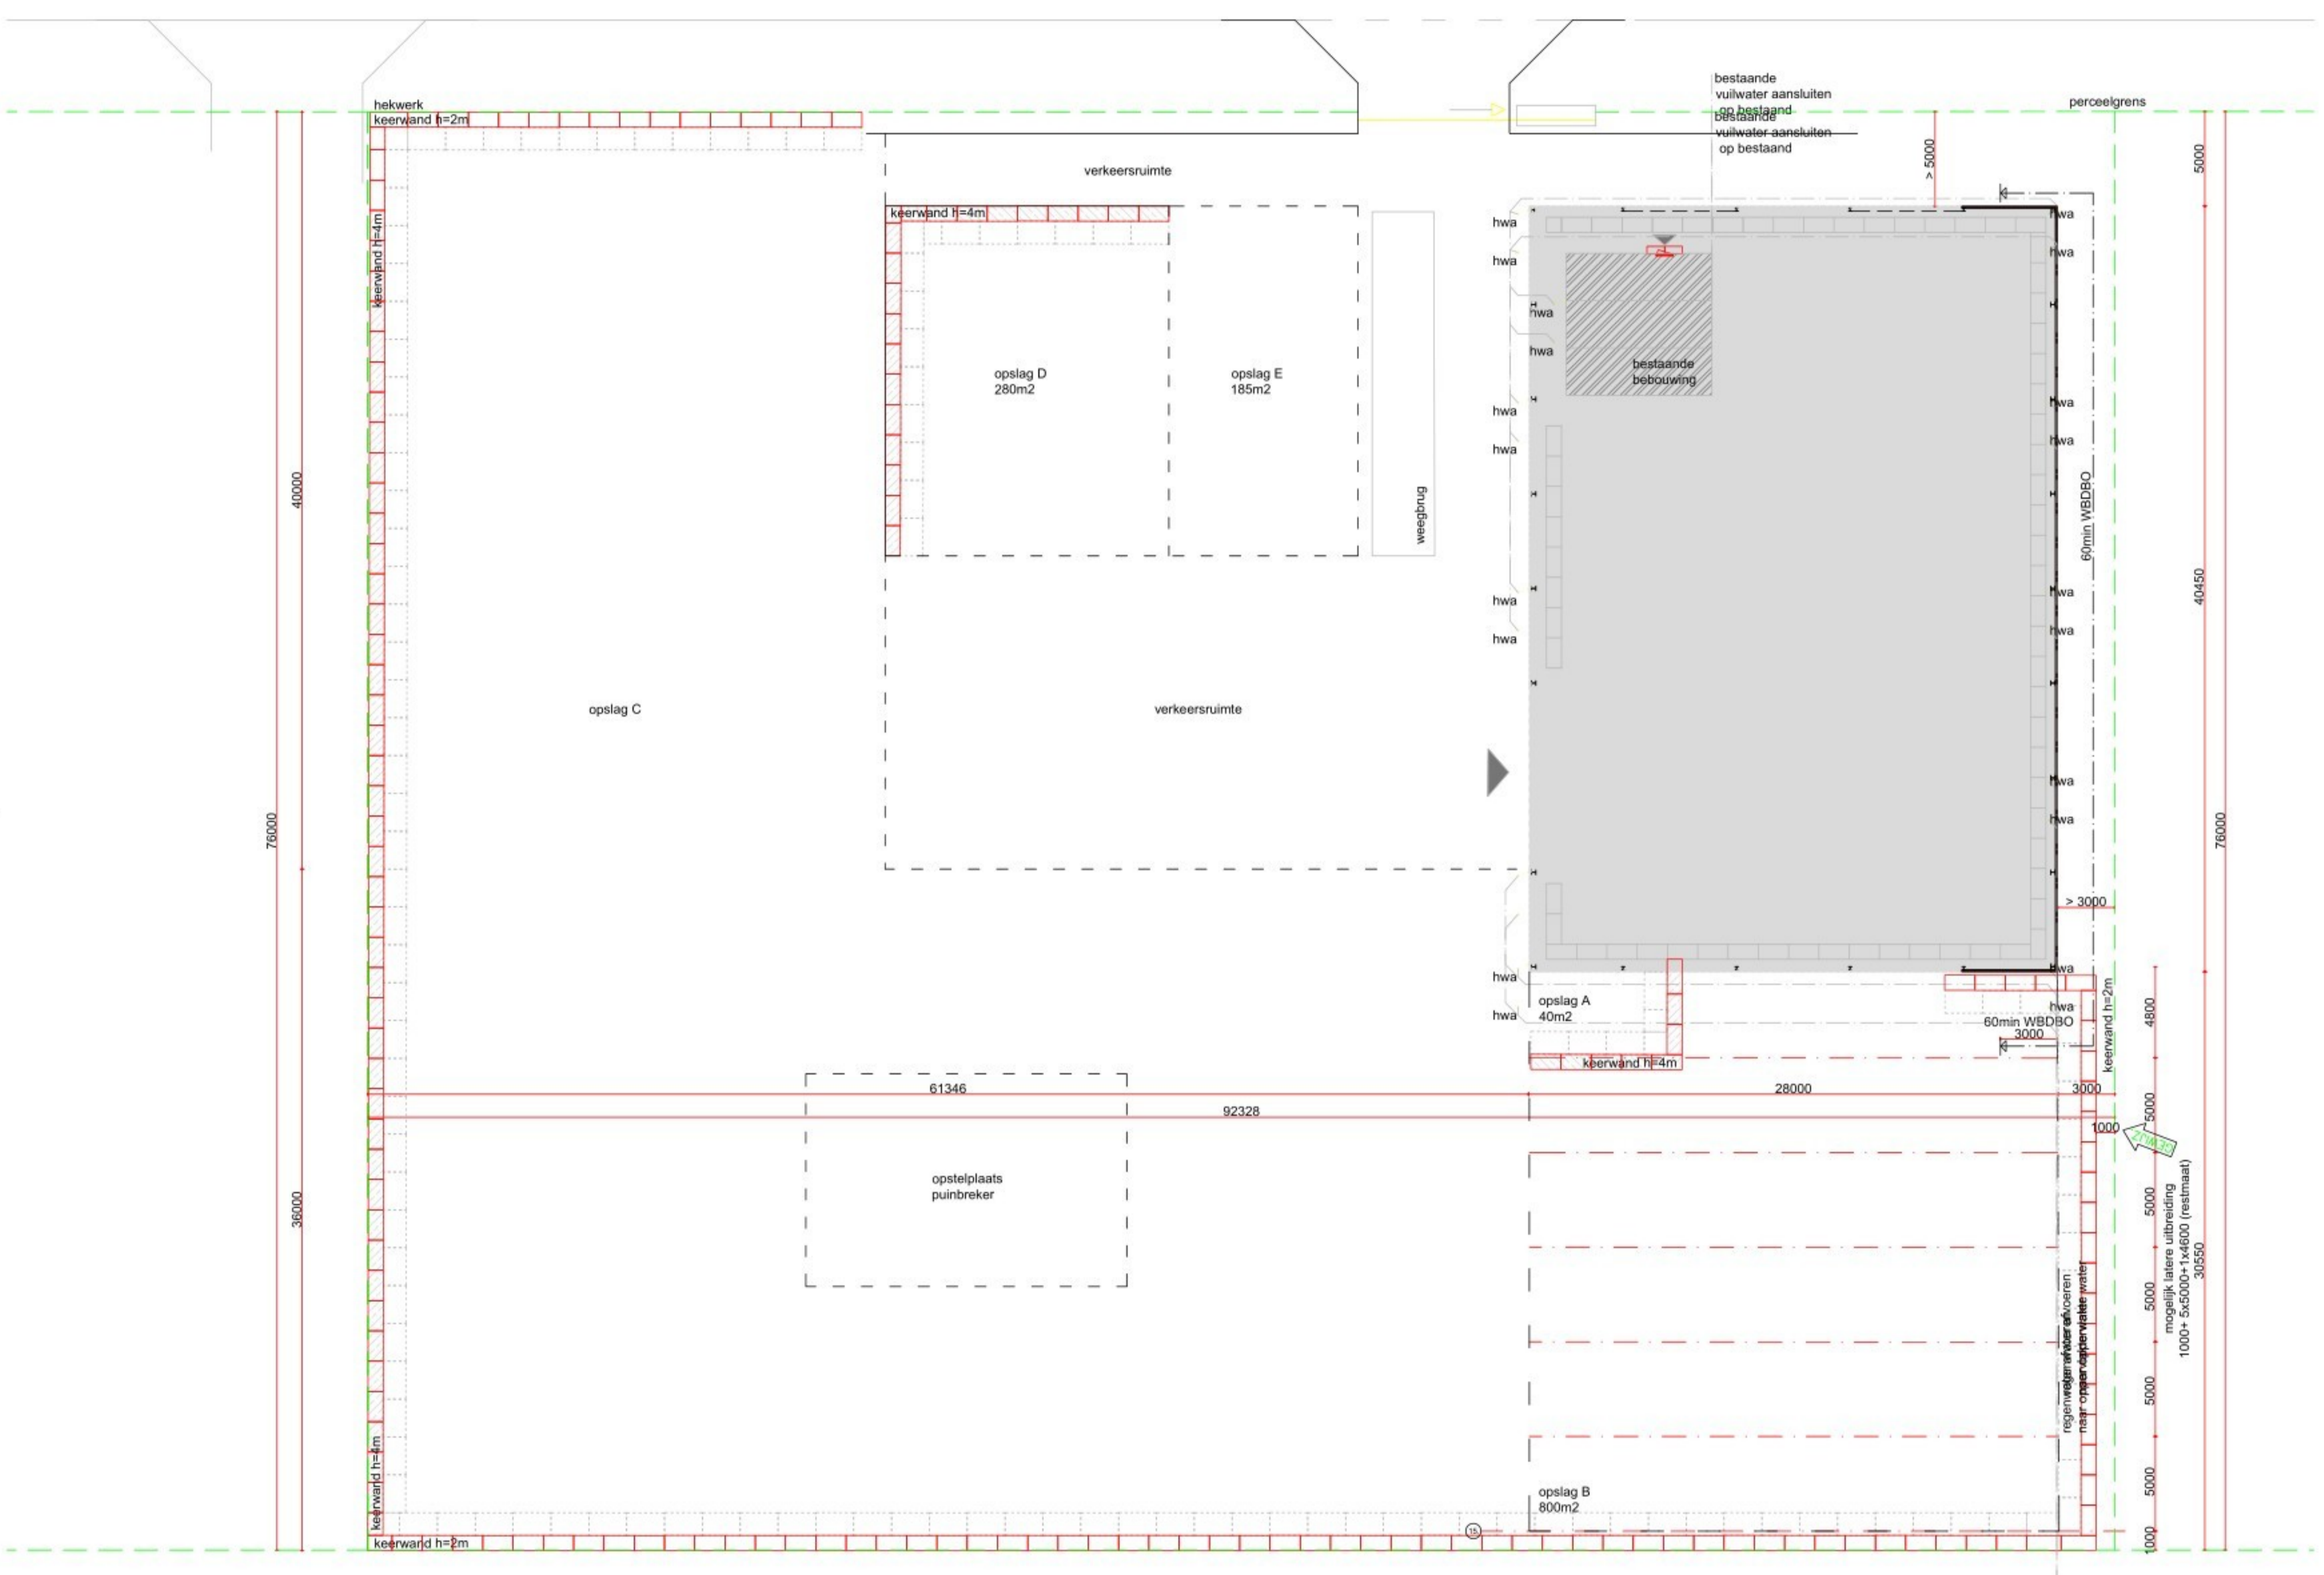

omschrijving: Plan bouw bedrijfgebouw (industriegebouw) aan de Jacobsstaf 7 te Werkendam
 opdrachtgever: Hoef vastgoed bv. Hoef 12-15 4254 LK Werkendam
DO-000B Perceelindeling
 schaal: 1:200 // 1:50
 datum: juni 2023
 get. alle maten in mm
 M.Arch reg.nr. 1.071001.002 3372 VA Drivierschut 13 Hardinweld-Glossendam 30 ACHART@KPNmail.nl