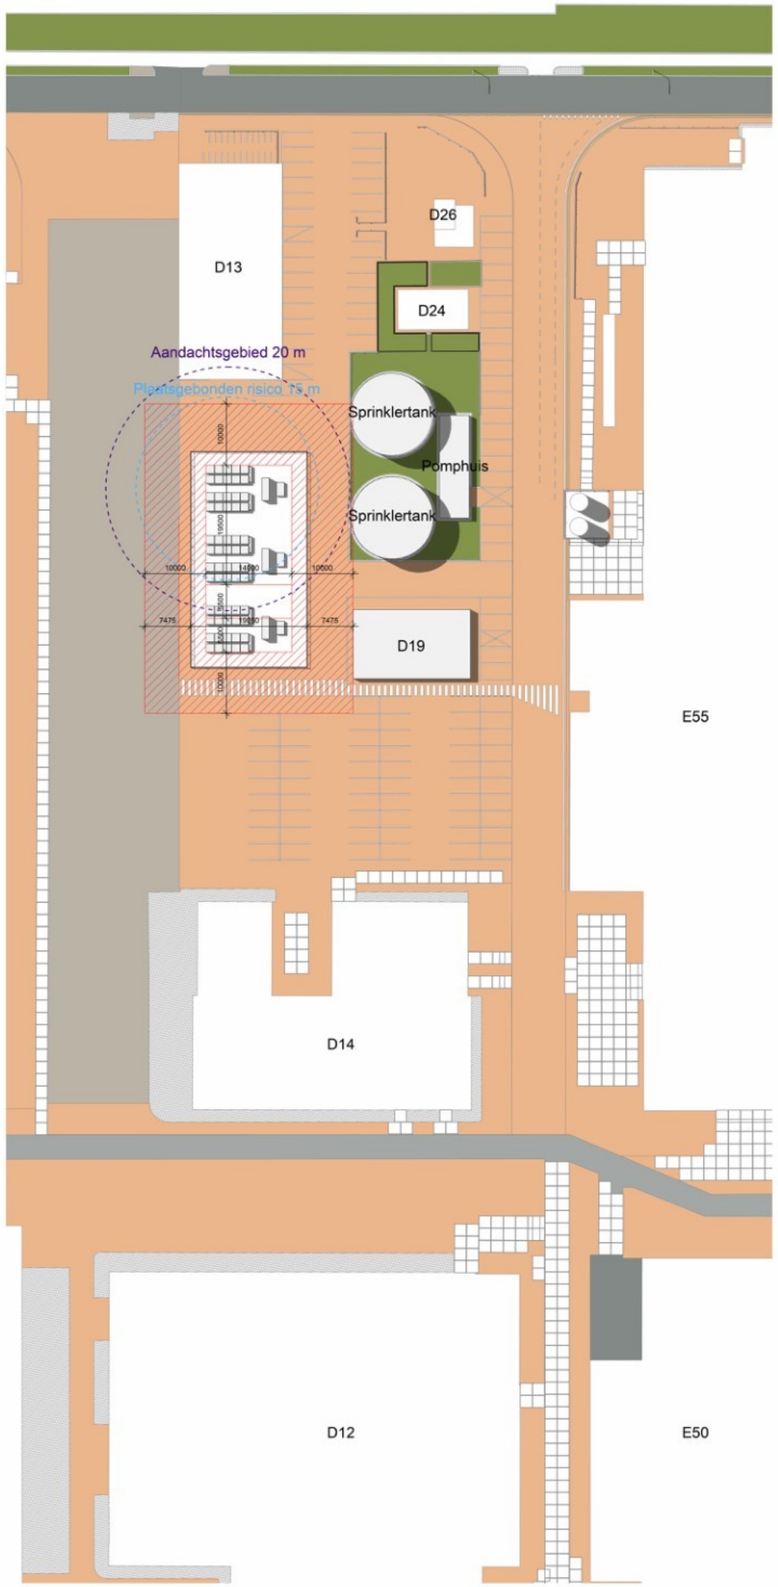

1 SITUATIE SPACE CLAIM

1 : 500

Wijziging	Omschrijving	Getekend	Gecontroleerd	Datum

Opdrachtgever
DAF Trucks NL

Projectnaam
DAF BESS

Onderwerp
Overzicht tekening tbv vergunning

volantis
W: www.volantis.nl E: mail@volantis.nl T: 077-391 35 91

Getekend	Gecontroleerd	Datum
		12/10/25

Fase: VO
Status:

Schaal:
Formaat: A1

Projectnummer: 20252233
Blad: 2
Versie:

Auteursrecht conform DNR 2011 van toepassing.