



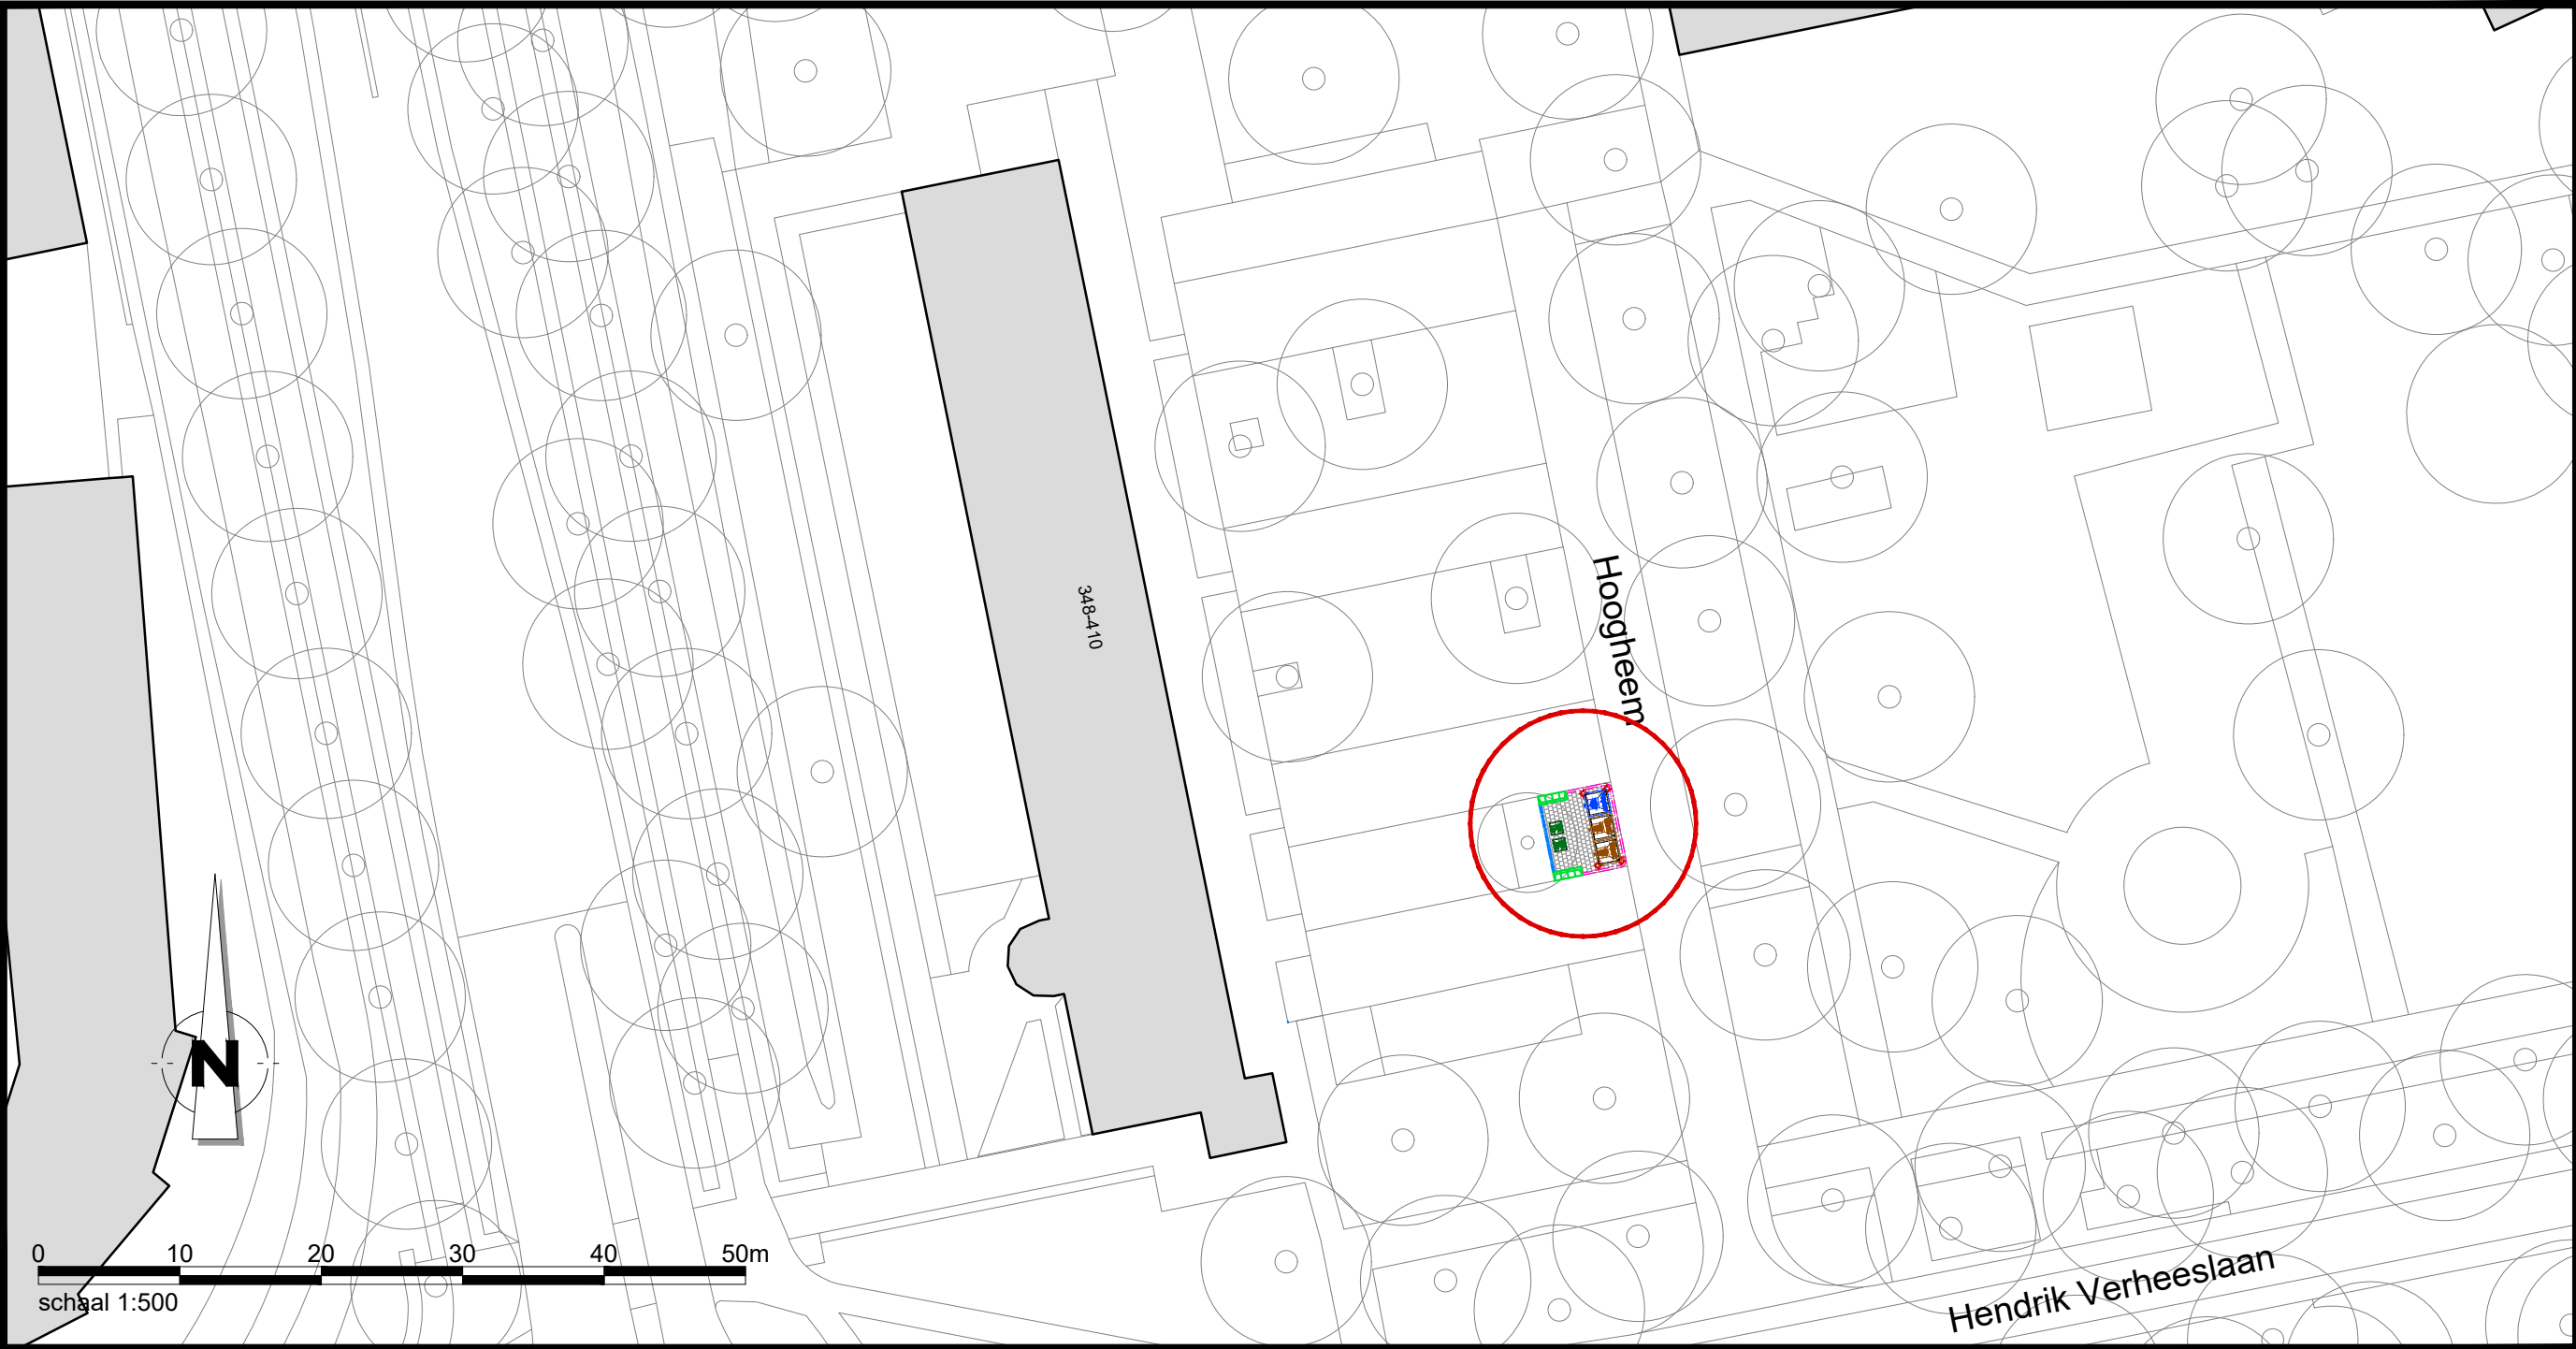

Algemeen

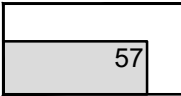

Bestaande bebouwing
Incl. huisnummer



Coördinaten




Bovengrondse container
Type: Groente-, fruit- en tuinafval + etensresten (GFT+E)




Ondergrondse container
Type: Restafval (RST)




Ondergrondse container
Type: Oud papier en karton (OPK)

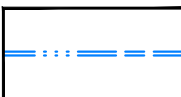

Opsluitband
Afm. 100x200 mm

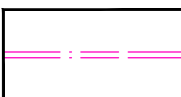


Trottoirband
Afm. 130/150x250 mm

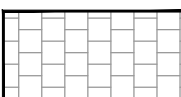


Betontegels
Afm. 300x300x60 mm


Kabels en leidingen

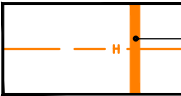


Hogedruk gasleiding(en)
Incl. mantelbuizen

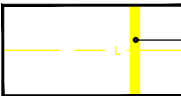


Lagedruk gasleiding(en)
Incl. mantelbuizen

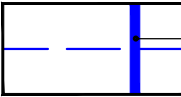


Waterleiding(en)
Incl. mantelbuizen

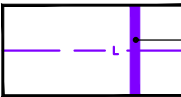

Laagspanningskabel(s)
Incl. mantelbuizen

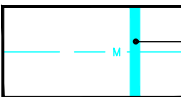

Middenspanningskabel(s)
Incl. mantelbuizen

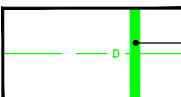

Data kabel(s)
Incl. mantelbuizen



Vrijerval riolering



meewerkend boxtel	Meewerkend Boxtel Markt 1 5281 AT, Boxtel	status CONCEPT	fase BESLUIT
PROJECT Ondergrondse containers		getekend TR 21-01-2026	gecontr. - -
OMSCHRIJVING Locatie Hoogheem 348 t/m 410 te Boxtel		schaal 1:500/1:100	formaat A2-liggend
		bladnummer 1/1	tek.nummer 2025_2002_08

Aan de maatvoering en inhoud van deze tekening kunnen geen rechten worden ontleend.
De gegevens op deze tekening zijn slechts informatief bedoeld.