
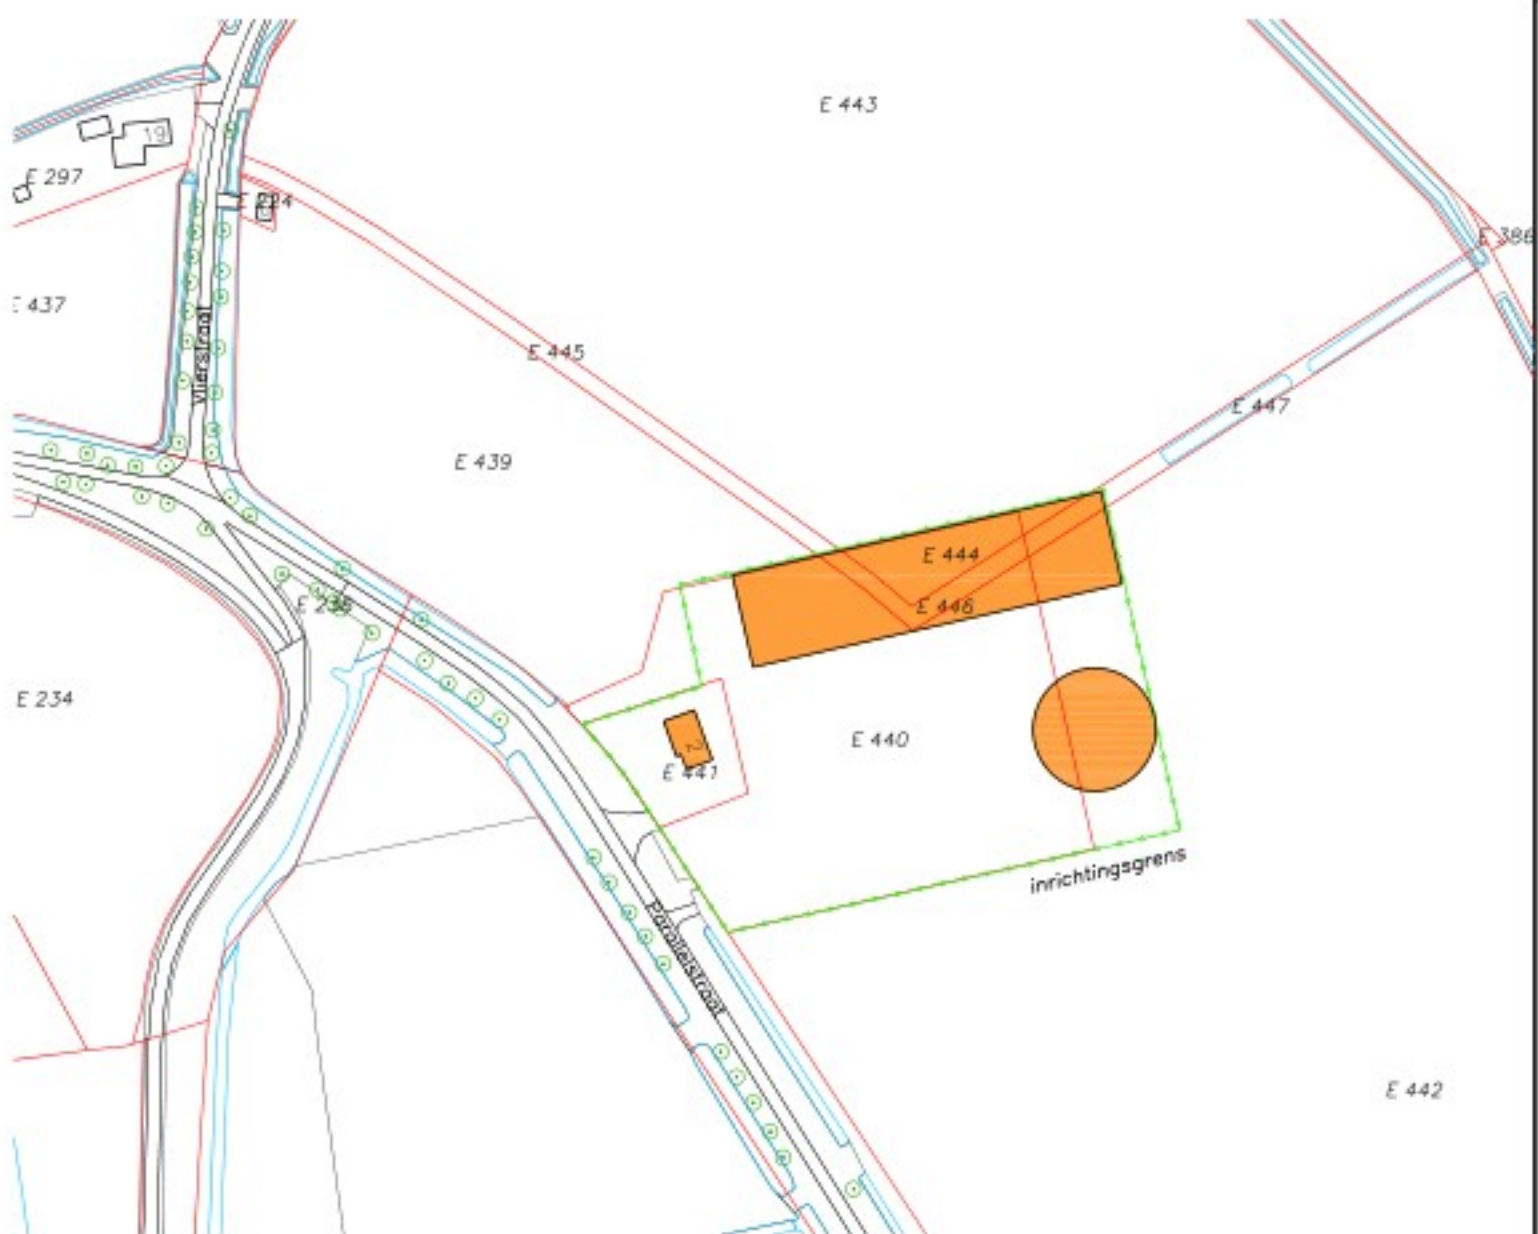


Renvooi gebouwen					
Gebouw	Naam	Wanden	Dak	Vloer	Mestopslag
1	Opstaploods	Betonpanelen	Sandwichpanelen	Beton	—
2	Mestsilo	Staal	—	Beton	2.500 m³

Symbolen					
Symbol	Gebouw	Omschrijving	Aantal	Inhoud	Vermogen
1. GRONDSSTOFFEN EN PRODUCTEN					Subtotaal
1.2 Milieugevaarlijke stoffen					Subtotaal
	1	Diesel (tenk in lekbal)	1	1.500 L	—
2. ENERGIE					Subtotaal
2.2 Verbrandingsmotoren					Subtotaal
	1	Tractor	1	—	44,000
	2	Tractor	1	—	37,000
	3	Tractor	1	—	68,000
	1	Loader	1	—	37,000
	1	Loader	1	—	35,000
	1	Helftruck	1	—	30,000
2.4 Overig opgesteld vermogen					Subtotaal
	1	Handgereedschappen (div.)	1	—	10,000
4. OVERIG					Subtotaal
4.1 Brandveiligheid					Subtotaal
	1	Brandblusser	4	9 kg	—
					Totaal

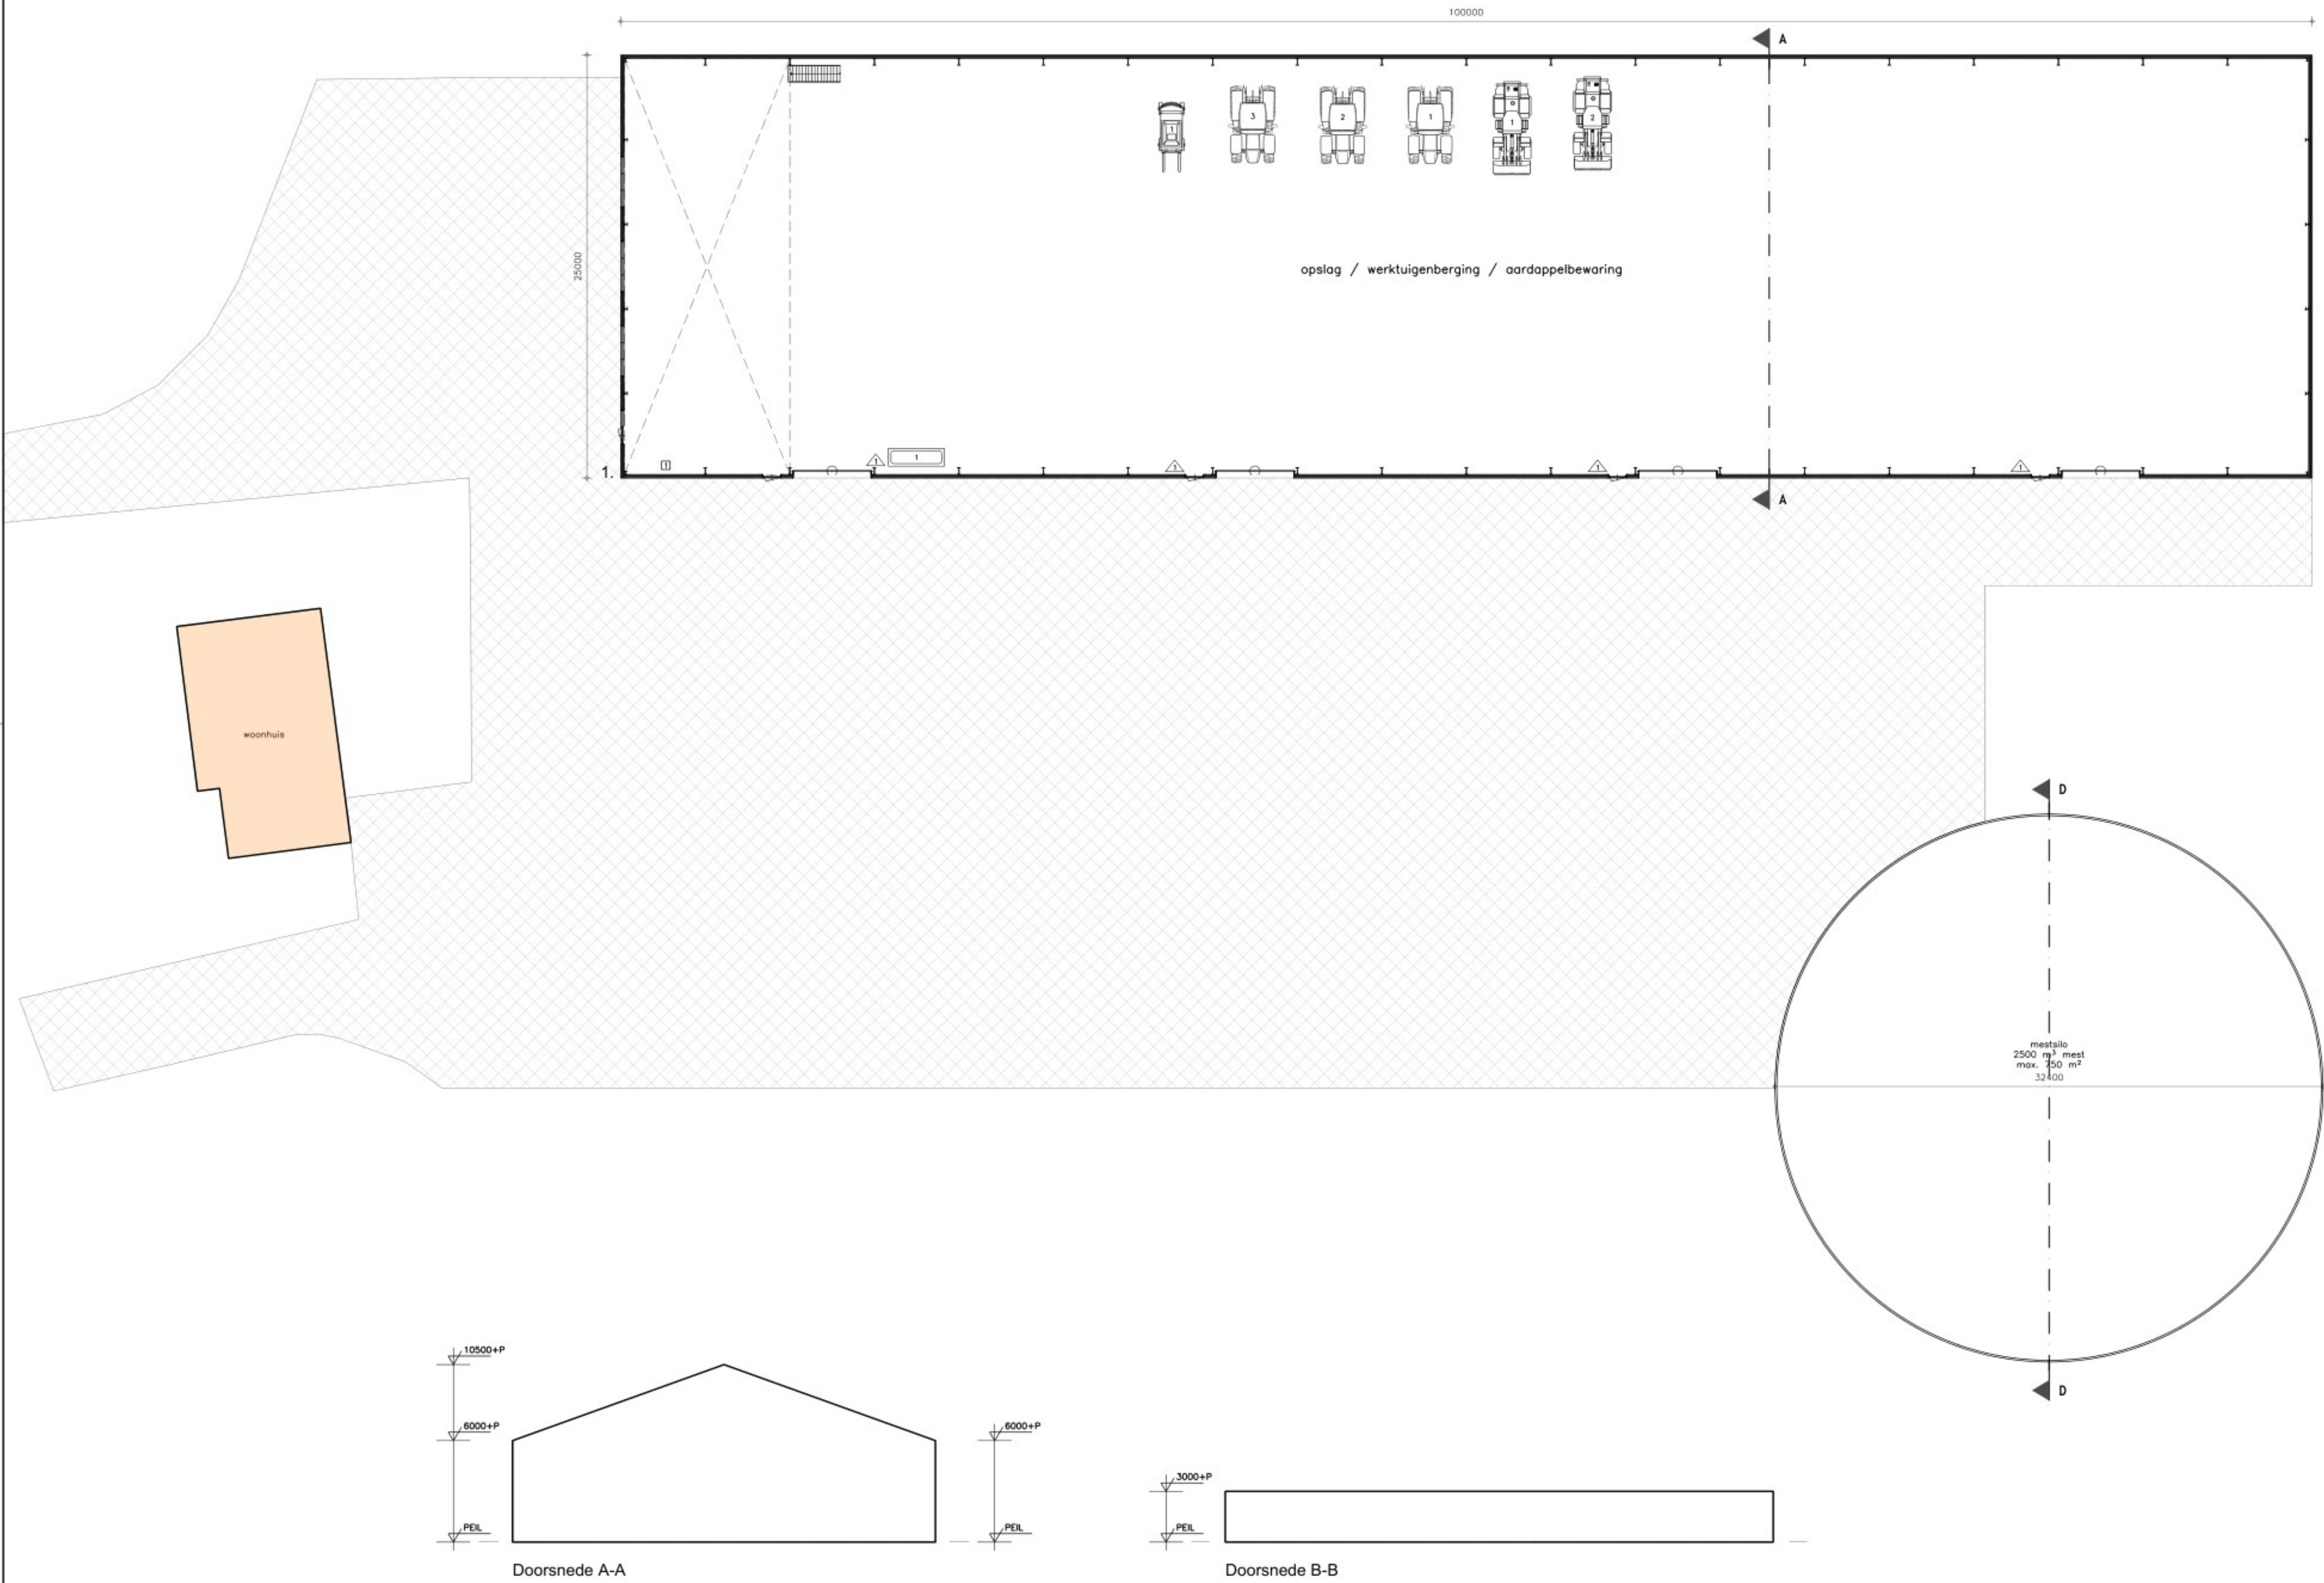

Melding: Besluit activiteiten leefomgeving

Benaming: Inrichtingstekening

Schaal: 1:200

Formaat: A1

Datum: 17-09-2024

Wijzigingen: A 01-10-2024 RD E

B 02-09-2025 RD F

C 04-13-306800 G

D 0 H

Opdrachtgever: DLV Advies

Postbus 511

5400 AM Uden

Tel: 0413-336800

E-mail: info.bmg@dlvadvies.nl

Projectleider: [Redacted]

Tel: [Redacted]

E-mail: [Redacted]

Blad: M10

243405 B240801-61