


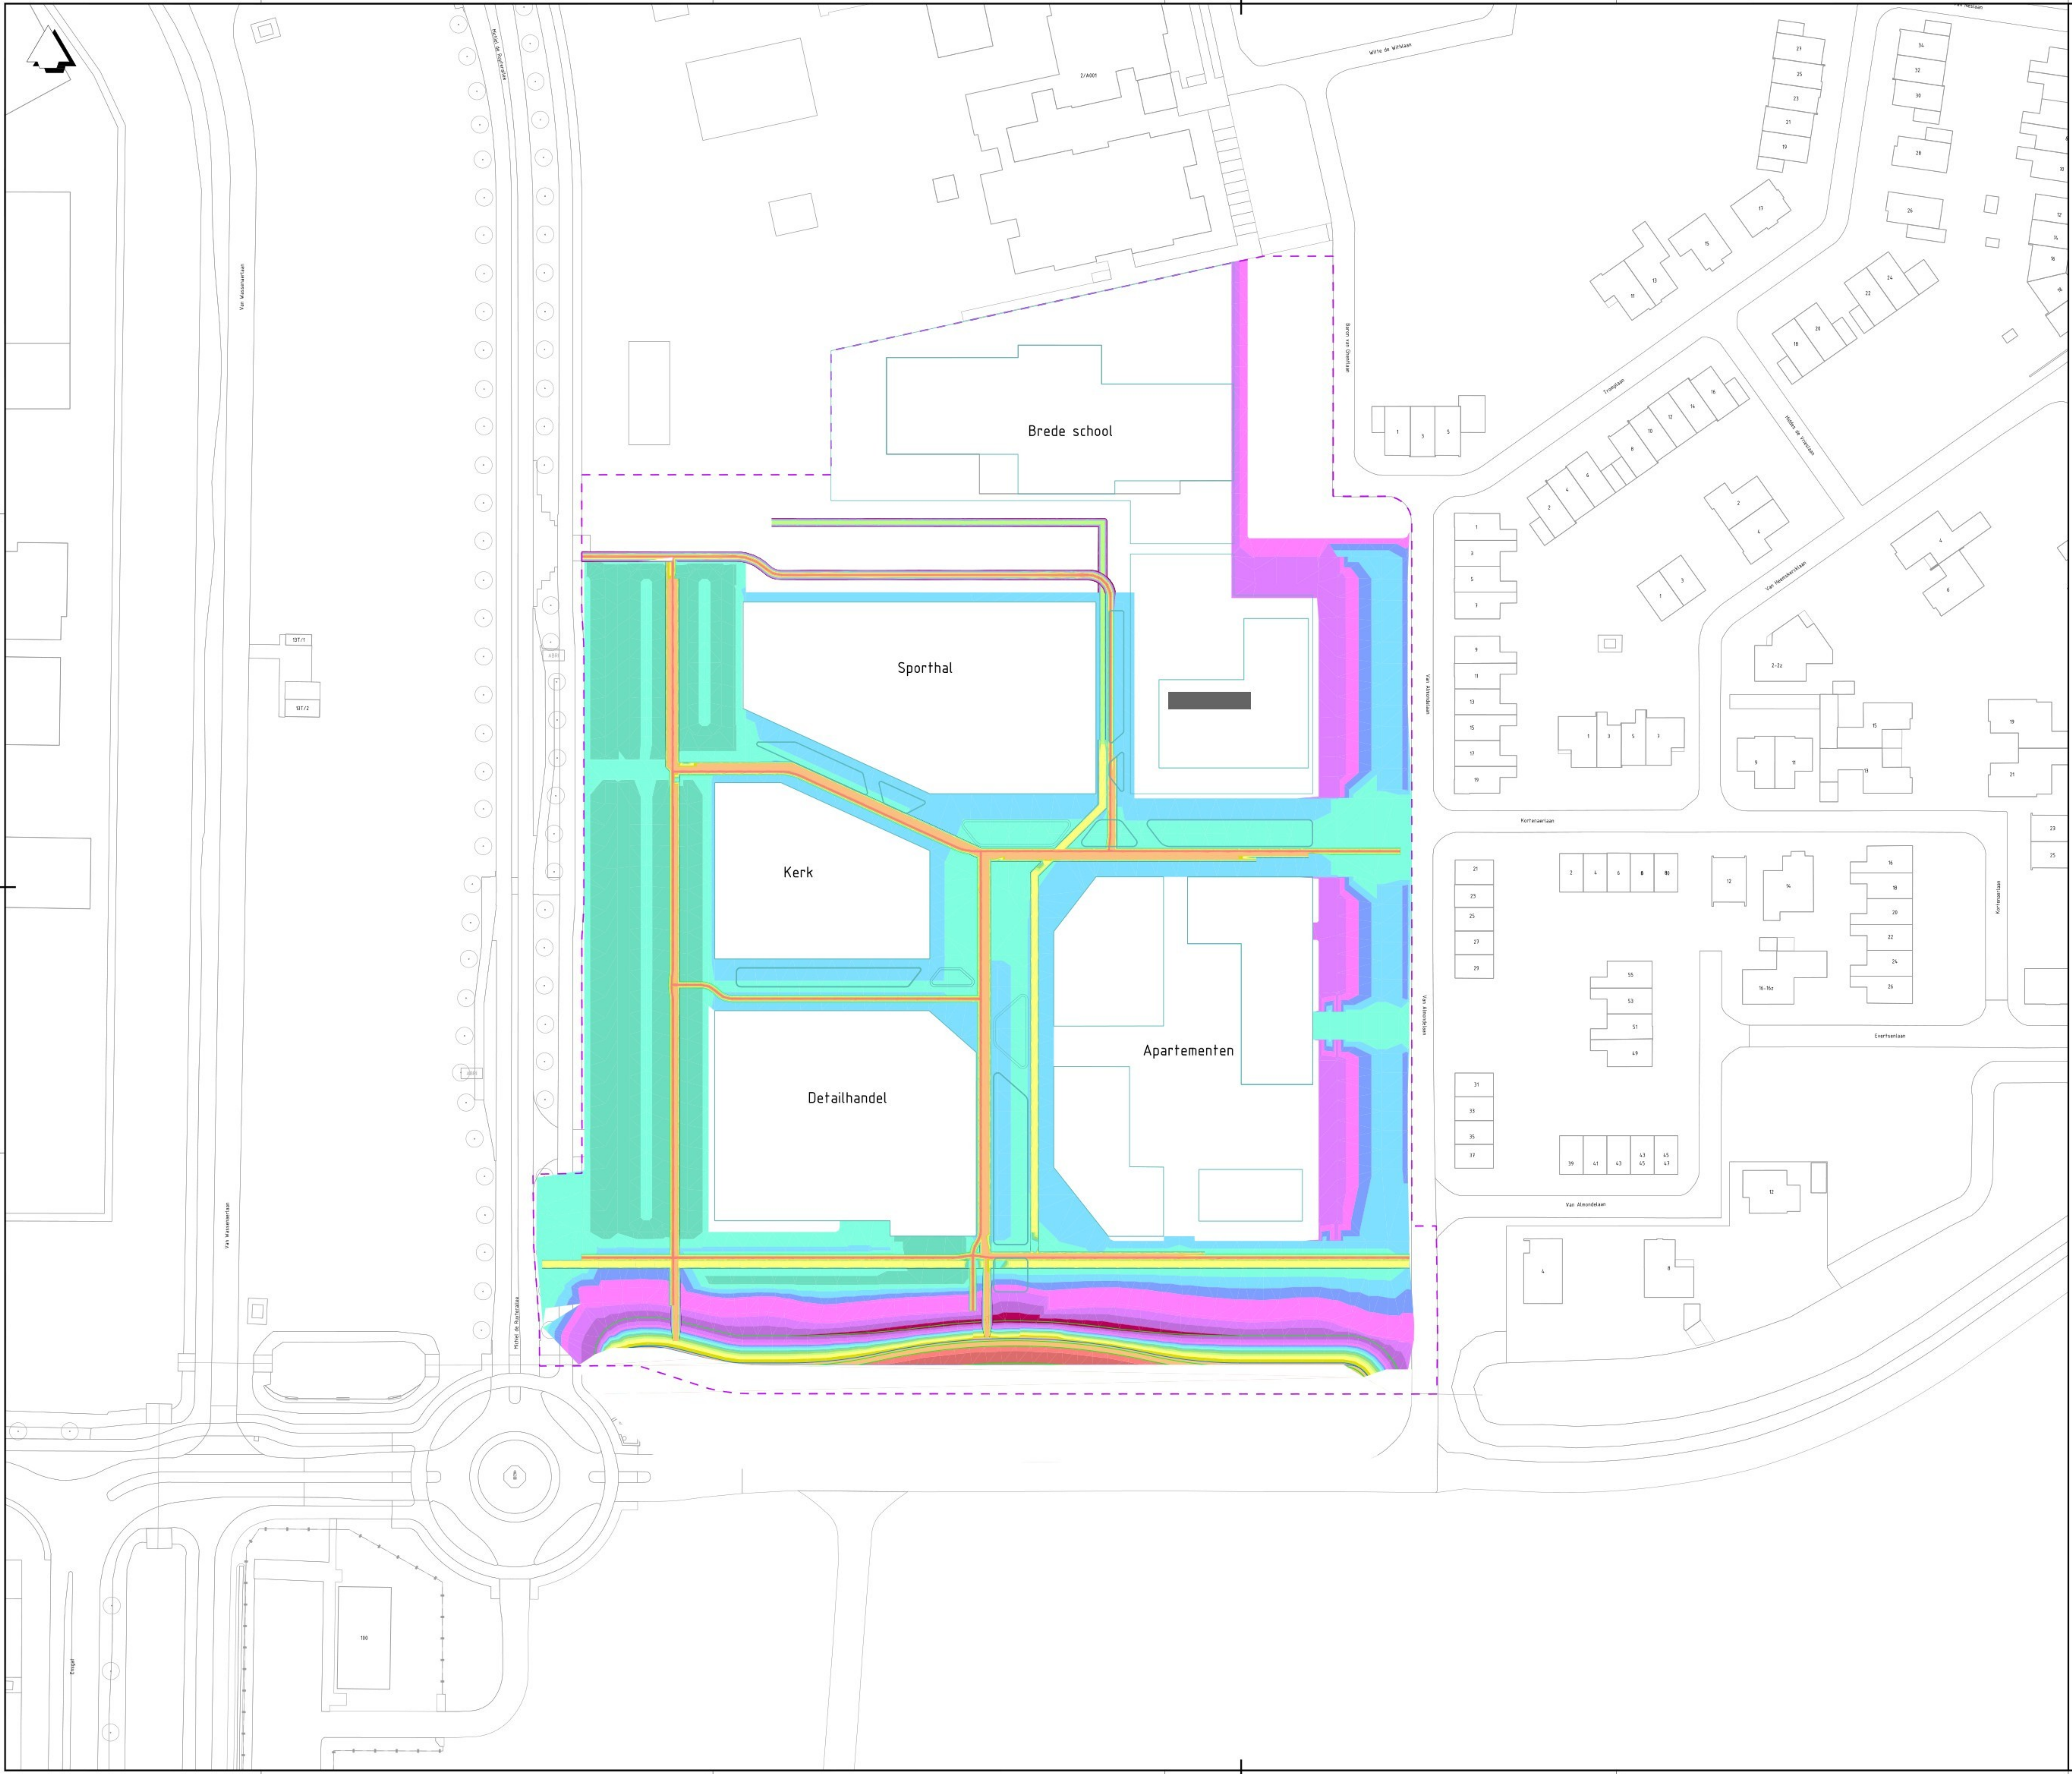

- Nieuwe situatie
- Projectgrens
- Ontgraving tot -6,90 m
- Ontgraving van -6,20 tot -6,90 m
- Ontgraving van -5,90 tot -6,20 m
- Ontgraving van -5,70 tot -5,90 m
- Ontgraving van -5,50 tot -5,70 m
- Ontgraving van -5,30 tot -5,50 m
- Ontgraving van -4,80 tot -4,90 m
- Ontgraving van -4,70 tot -4,80 m
- Ontgraving van -4,60 tot -4,70 m
- Ontgraving van -4,80 tot -4,90 m
- Ontgraving van -4,70 tot -4,80 m
- Ontgraving van -4,60 tot -4,70 m
- Ontgraving van -4,40 tot -4,60 m
- Ontgraving van -4,20 tot -4,40 m
- Ontgraving van -4,00 tot -4,20 m

Opmerkingen:
- Hoogtepunten t.o.v. NAP

versie	omschrijving	datum	get.	con.	vrj.
versie V1	omschrijving	datum 11-21-2025	get.	con. J. de	vrj.

Opdrachtgever
gemeente | **Urk**

Contact
N. Reichart

Advies- en Ingenieursorganisatie
ARCADIS

Project
Centrumgebied Zeeheldenwijk
Projectnummer : 30200075
Fase : Vergoedingsaanvraag
Onderwerp : Situatie ontgravingsniveau

Schaal	Bladformaat	Status
1:1500	A0 (1189x841)	Definitief

Contractnummer: n.v.t.
Bladnummer: 1 van 1
Tekeningsnummer: ZHW-ARC-ZZ-ZZ-DR-CE-VA-2240
Versie: V1