


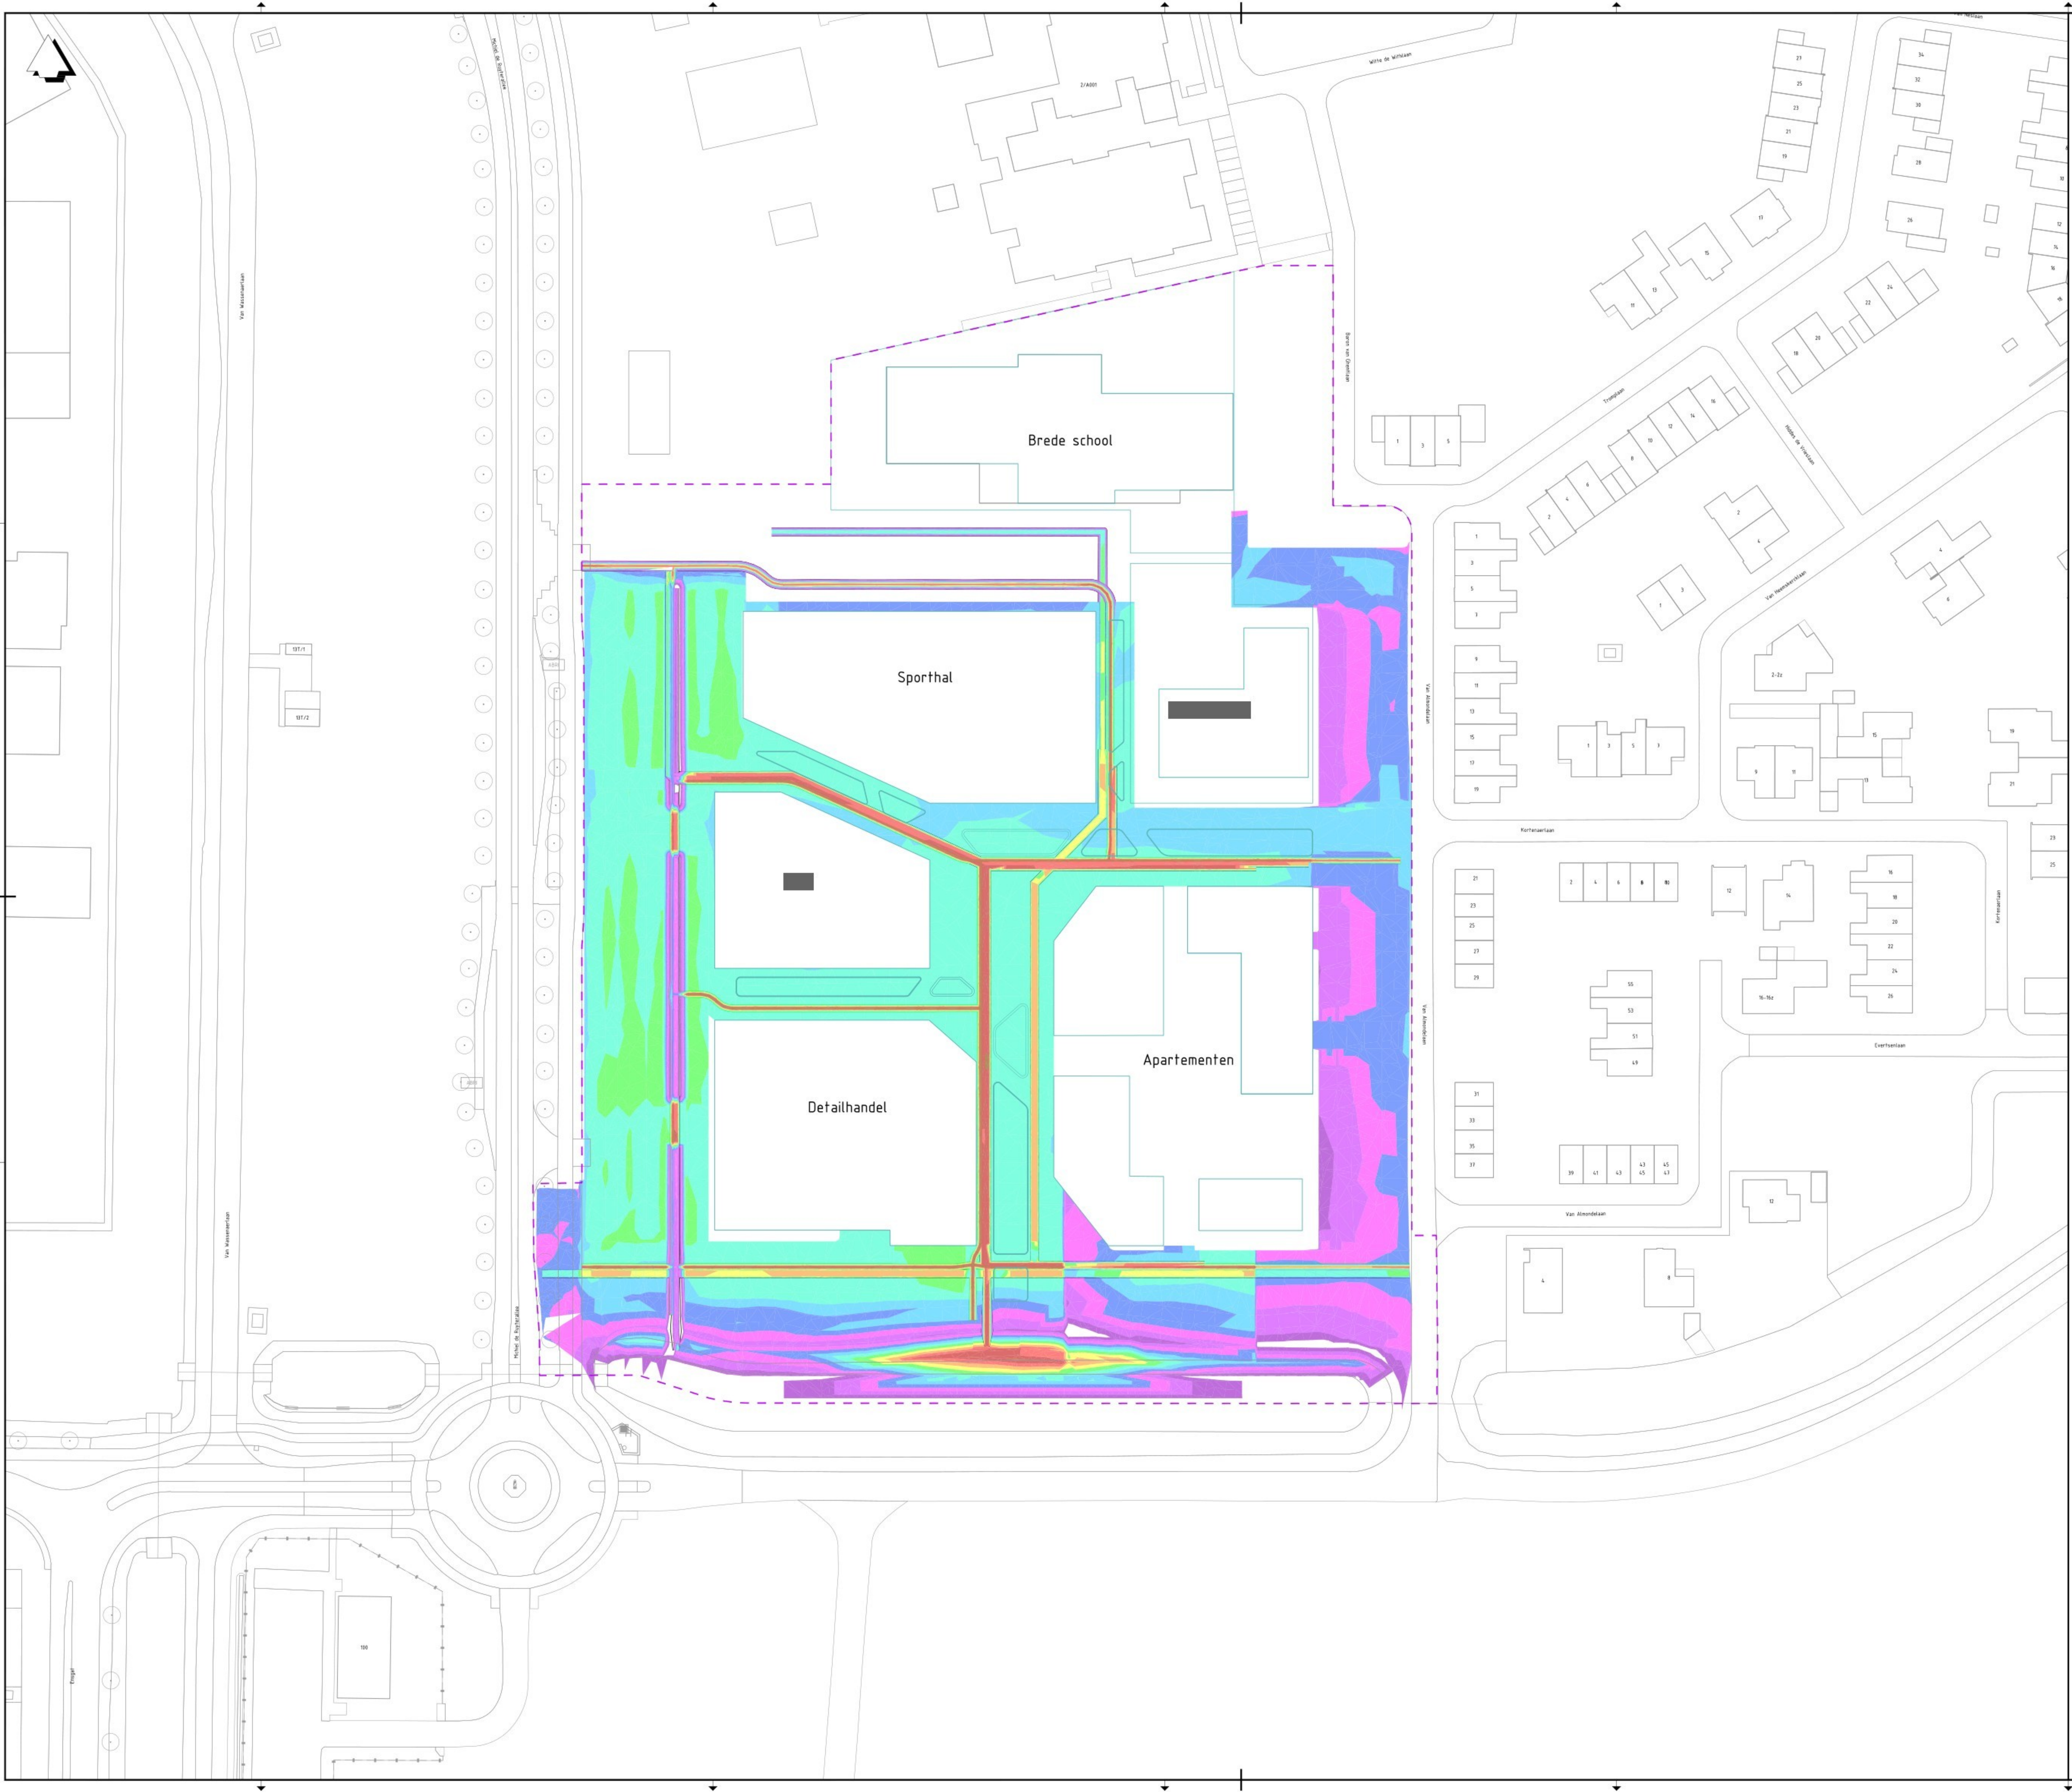

Verklaring

- Bestaande situatie
- Nieuwe situatie
- Projectgrens
- Ontgraving tot 0,20 m
- Ontgraving van 0,20 tot 0,40 m
- Ontgraving van 0,40 tot 0,60 m
- Ontgraving van 0,60 tot 0,80 m
- Ontgraving van 0,80 tot 1,00 m
- Ontgraving van 1,00 tot 1,20 m
- Ontgraving van 1,20 tot 1,40 m
- Ontgraving van 1,40 tot 1,60 m
- Ontgraving van 1,60 tot 1,80 m
- Ontgraving van 1,80 tot 2,00 m
- Ontgraving van 2,00 tot 2,20 m
- Ontgraving van 2,20 tot 2,40 m

Opmerkingen:
- Ontgraving t.o.v. bestaand maaiveld
(meting d.d. 23-6-2025)

Verie	Deur	Get	Con	Wij
Verie	Deur	Get	Con	Wij
V1	2025-01-21	2025-01-21	2025-01-21	2025-01-21

Opdrachtgever

gemeente urk

Advies- en Ingenieursorganisatie

ARCADIS

Project

Centrumgebied Zeeheldenwijk
Projectnummer : 30200075
Fase : Vergoedingsaanvraag

Onderwerp : Situatie ontgravingsdiepte