


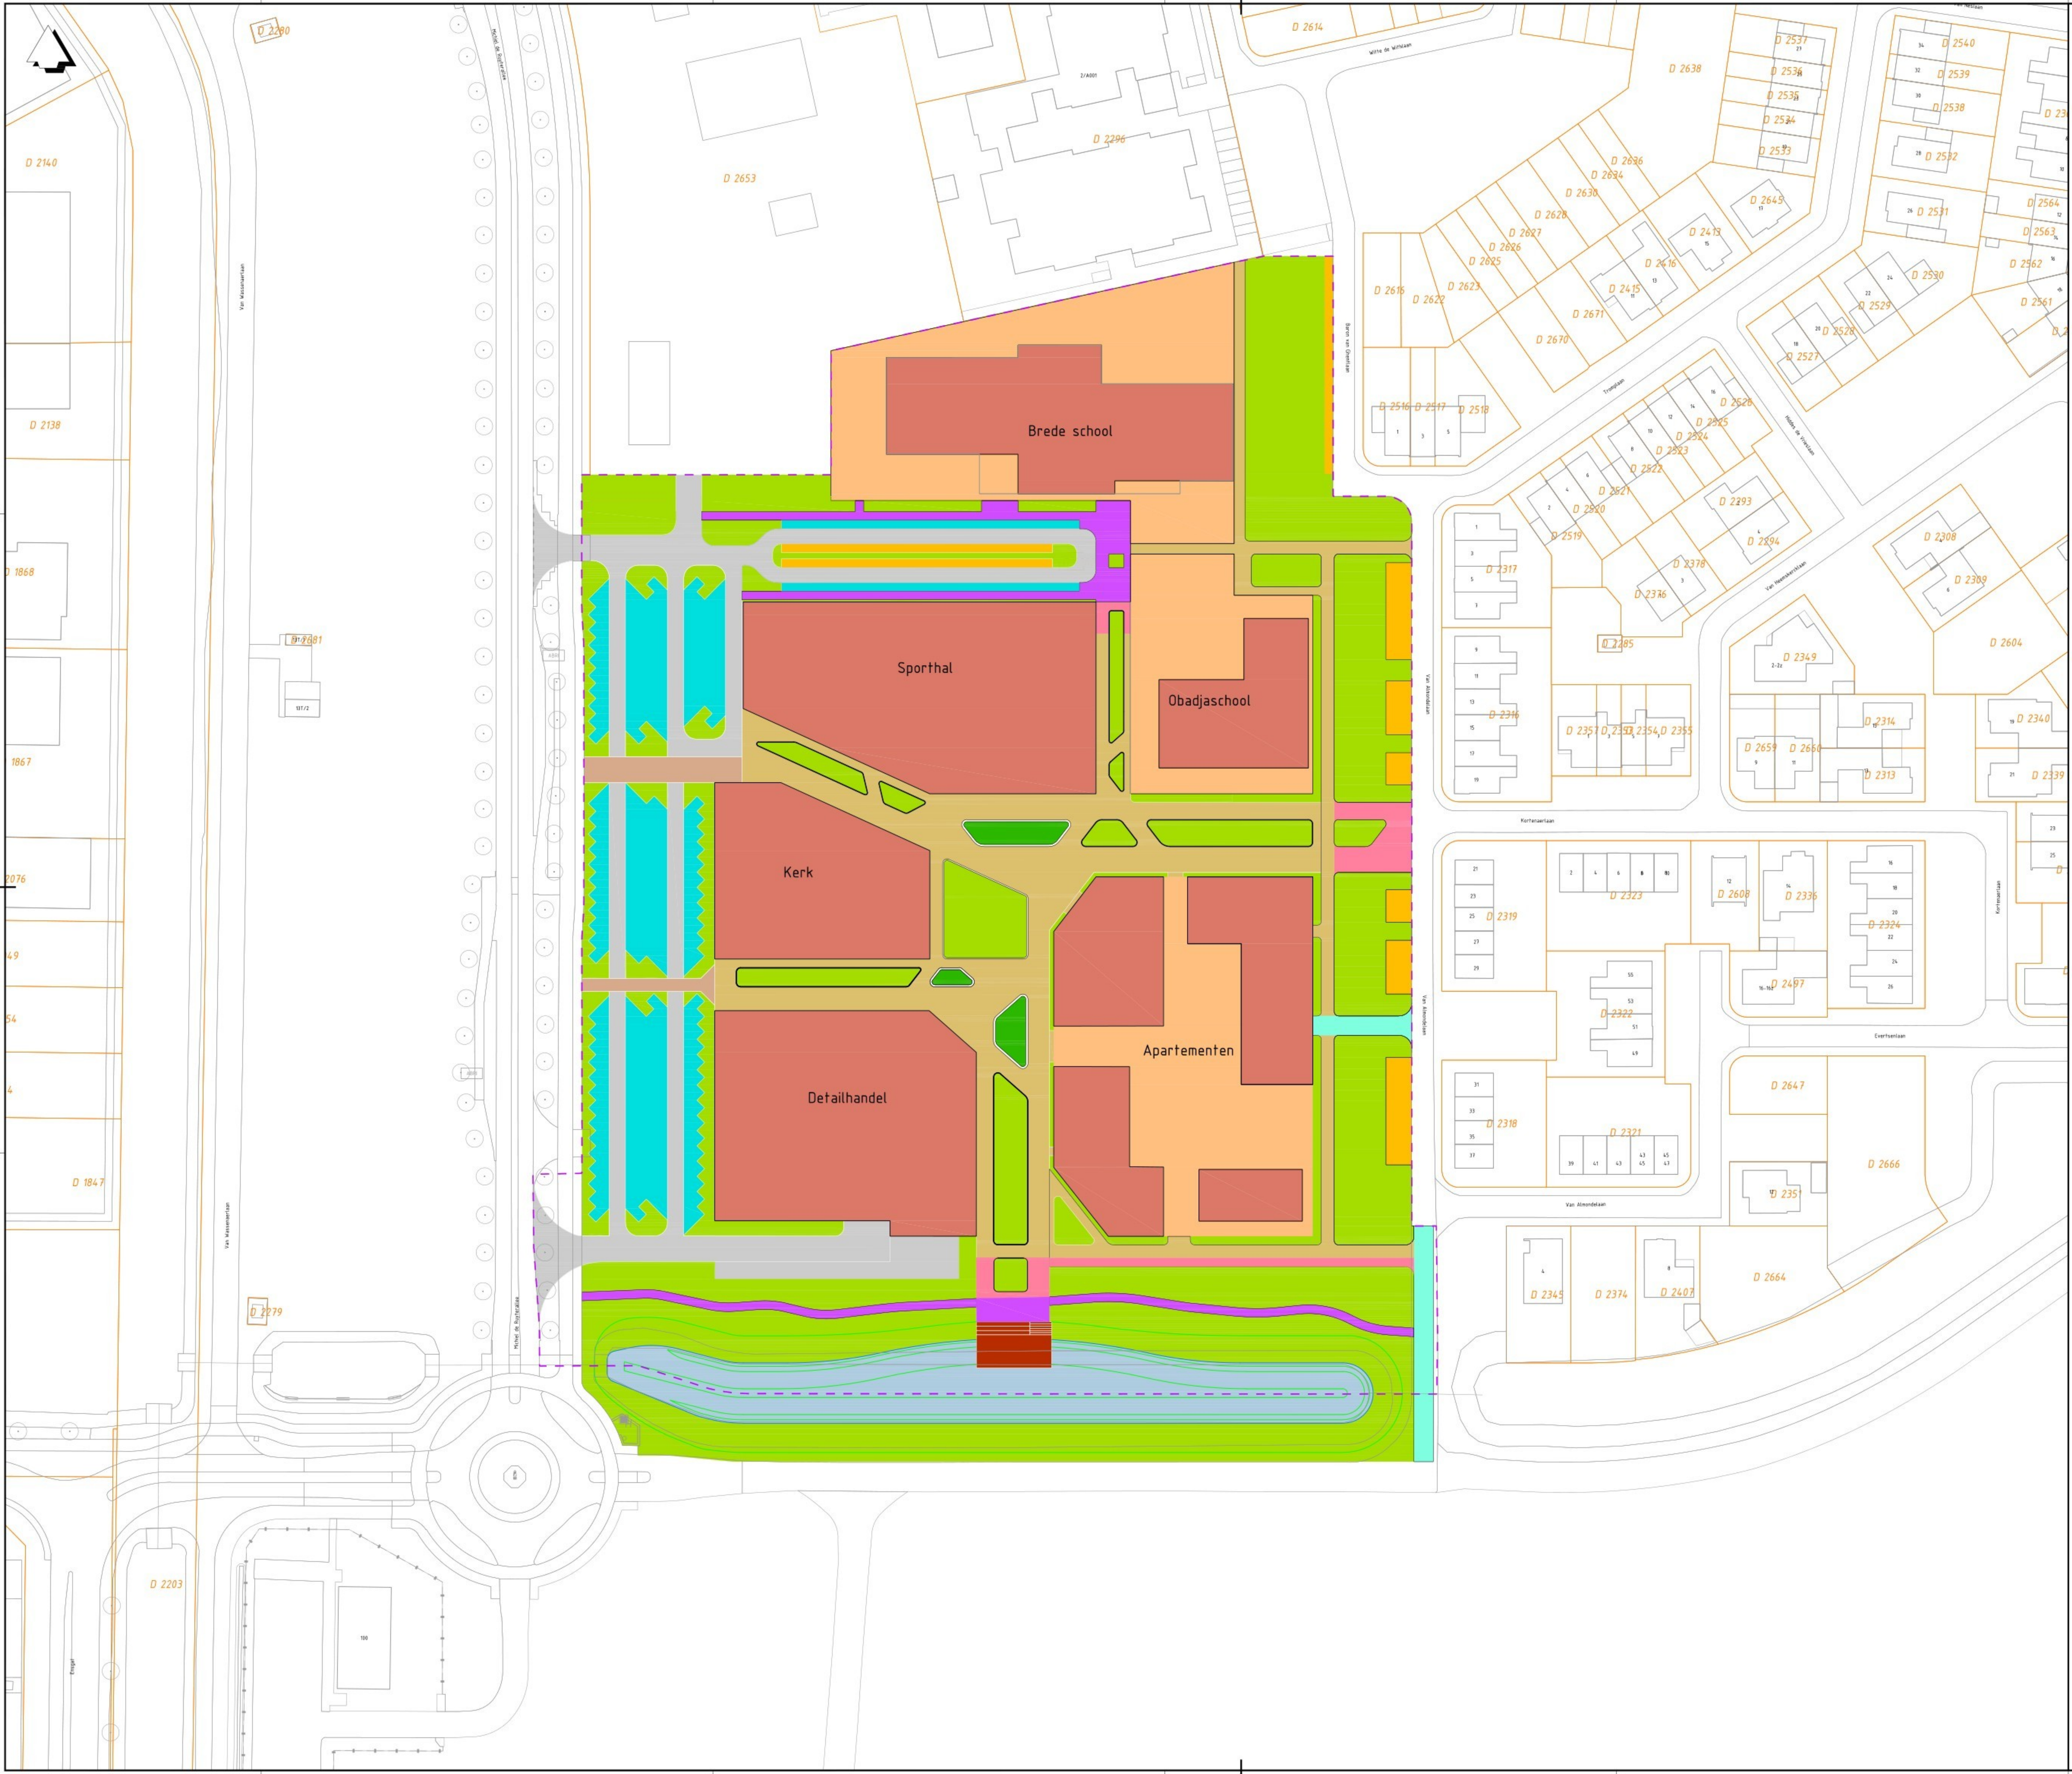

Verklaring

- Bestaande situatie
- Nieuwe situatie
- Projectgrens
- Bebouwing, vloerpeil -3,70 m
- Privéterrein afwerkhoogte ca. -3,75 m - -3,90 m
- Rijbaan, hoogte ca. -4,10 tot -4,00 m
- Rijbaan, hoogte ca. -4,00 tot -3,90 m
- Parkeren, hoogte ca. -4,05 m - -3,95 m
- Parkeren, hoogte ca. -3,95 m - -3,80 m
- Voelpad, hoogte ca. -4,05 - -3,95
- Voelpad, hoogte ca. -3,95 - -3,85
- Voelpad, hoogte ca. -3,85 - -3,75
- Openbare groenvoorziening, afwerkhoogte zie aanliggende hoogtes
- Verhoogd groen (zifrand), hoogte tot ca. -3,20 m
- Kade, hoogte van -x.xx - -x.xx
- Water, peil -5,70 m

Oepkerkingen:
- Hoogtebaten t.o.v. NAP

Verie	Deurhryp	Can	Wij
Verie	Deurhryp	Can	Wij
Verie	Deurhryp	Can	Wij
Opdrachtgever			
gemeente urk			
Advies- en Ingenieursorganisatie			
ARCADIS			
Project			
Centrumgebied Zeeheldenwijk			
Projectnummer : 30200075			
Fase : Vergoingaanvraag			
Onderwerp : Definitief ontwerp			
Schaal : 1:500	Bladformaat : A0 (1189x841)	Status : Definitief	Verie : V1
Contractnummer : n.v.t.	Bladnummer : 1 van 1		
ZHW-ARC-ZZ-ZZ-DR-CE-VA-2260			