

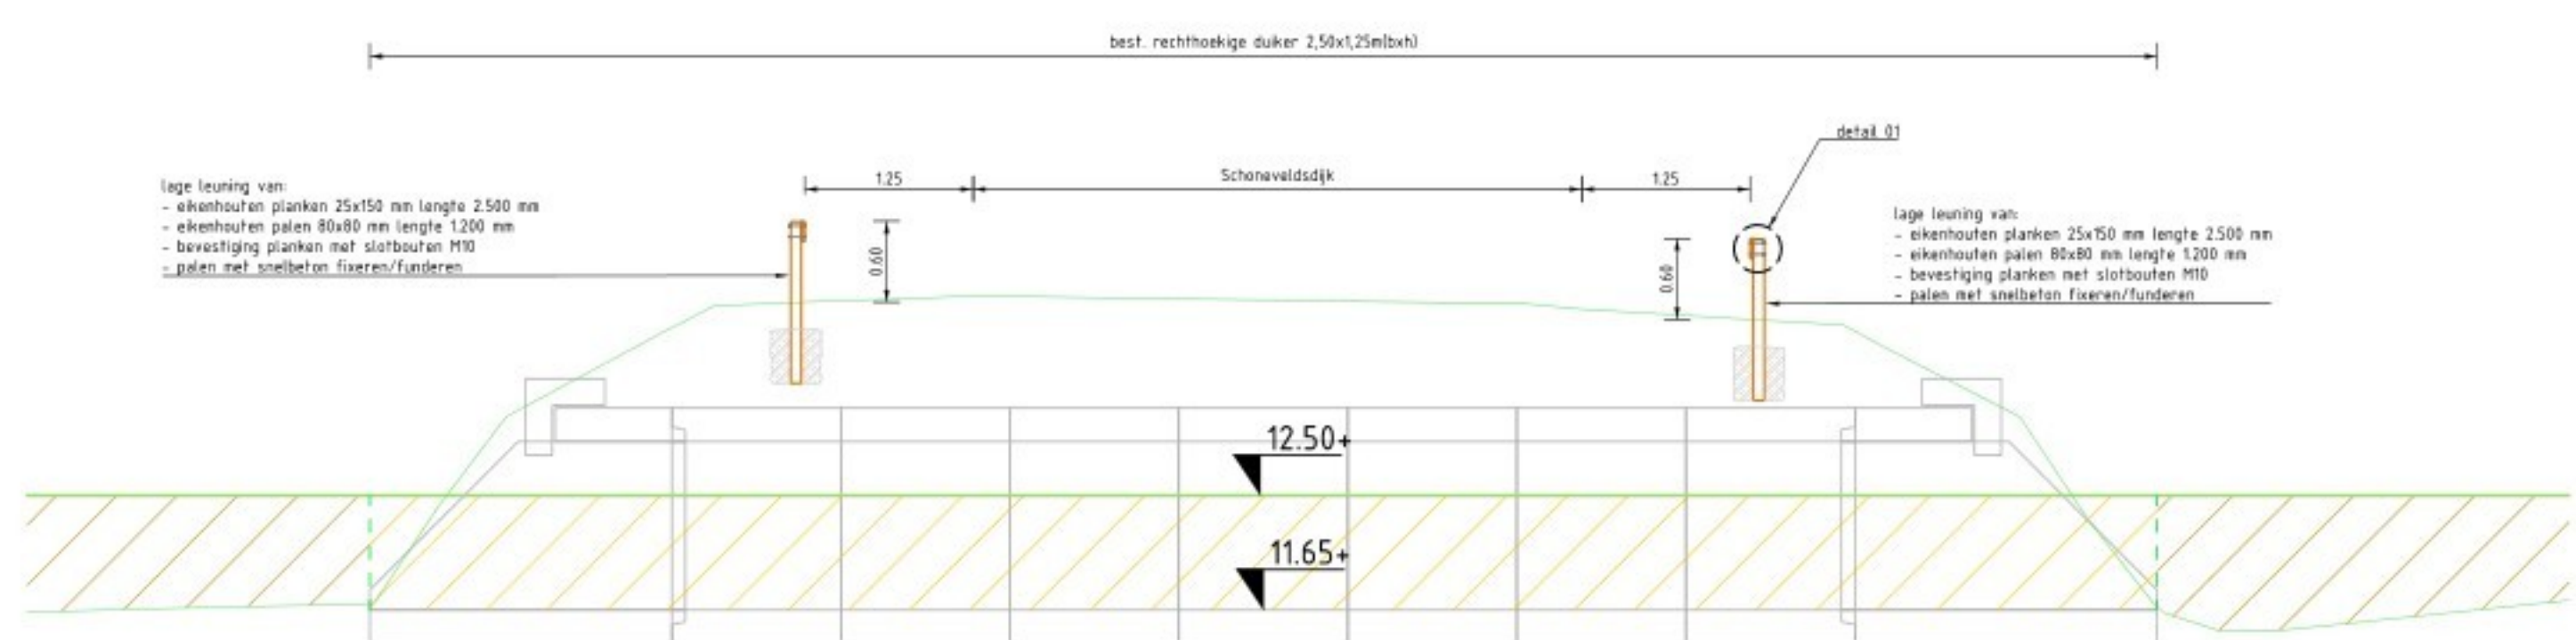


Situatieoverzicht laag hekwerk
kruising Baakse beek/Schoneveldsdijk
schaal 1:50

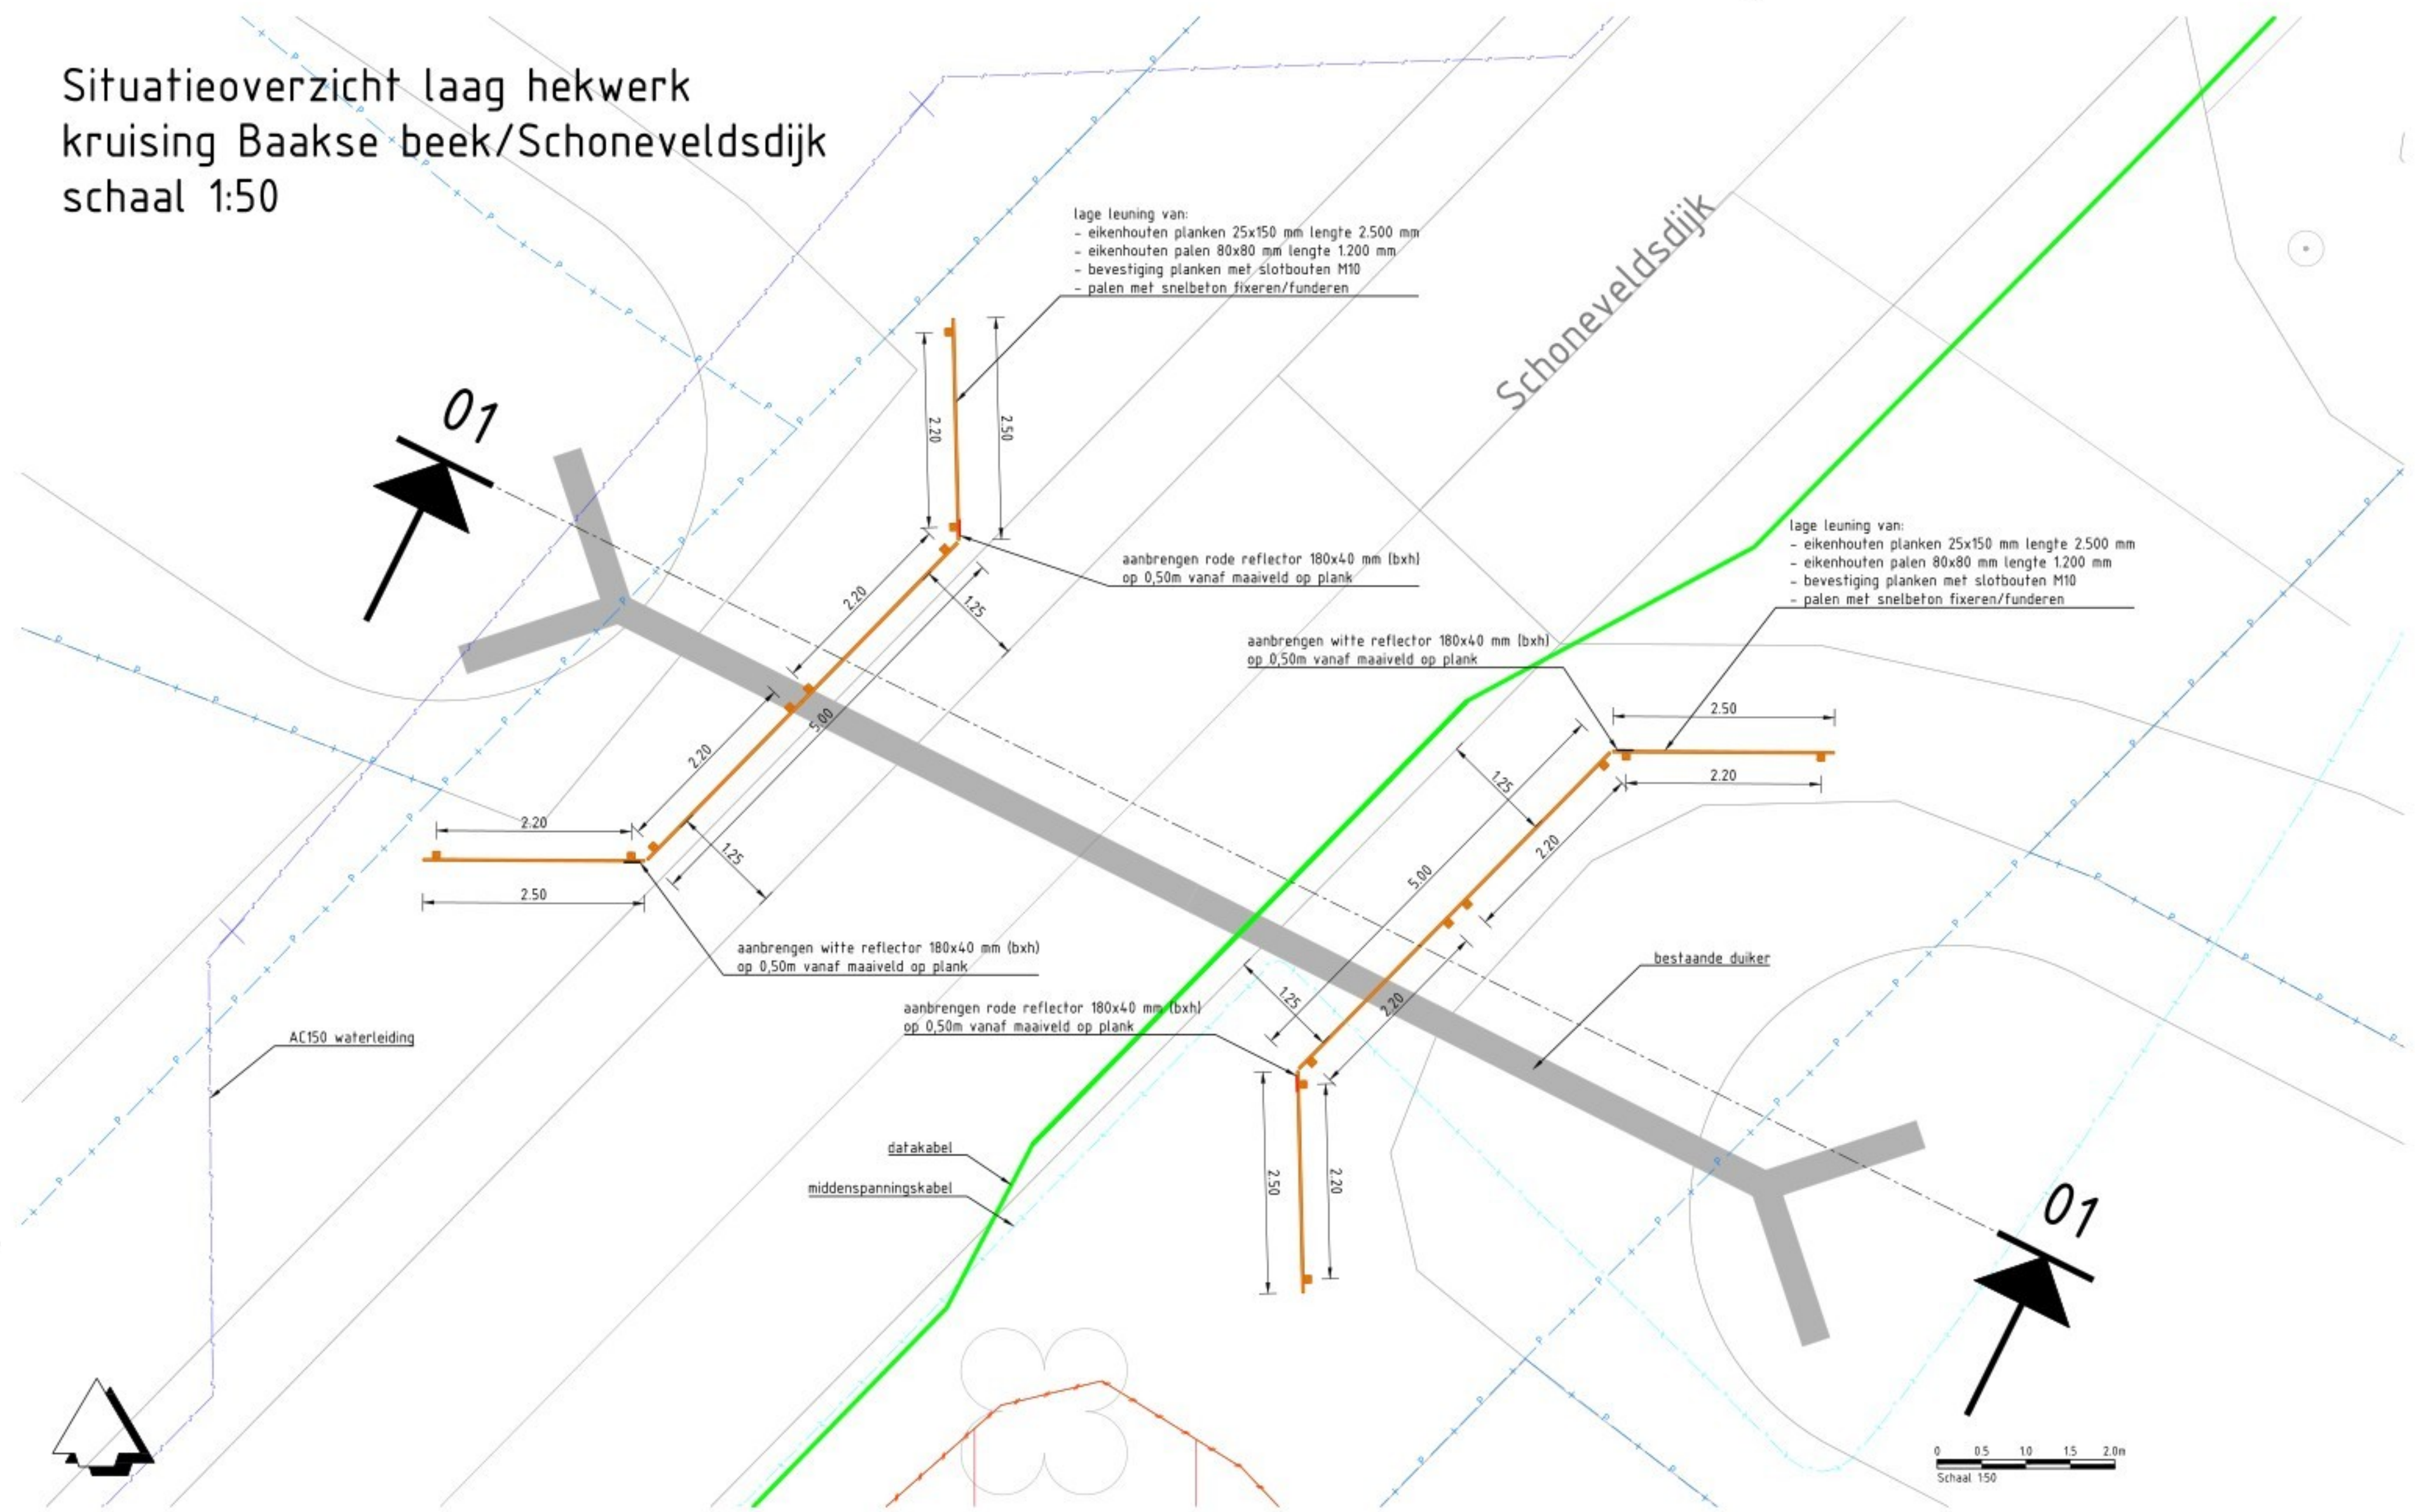

Doorsnede 01-01 kruising Baakse beek/Schoneveldsdijk
schaal 1:50

Detail 01
schaal 1:2

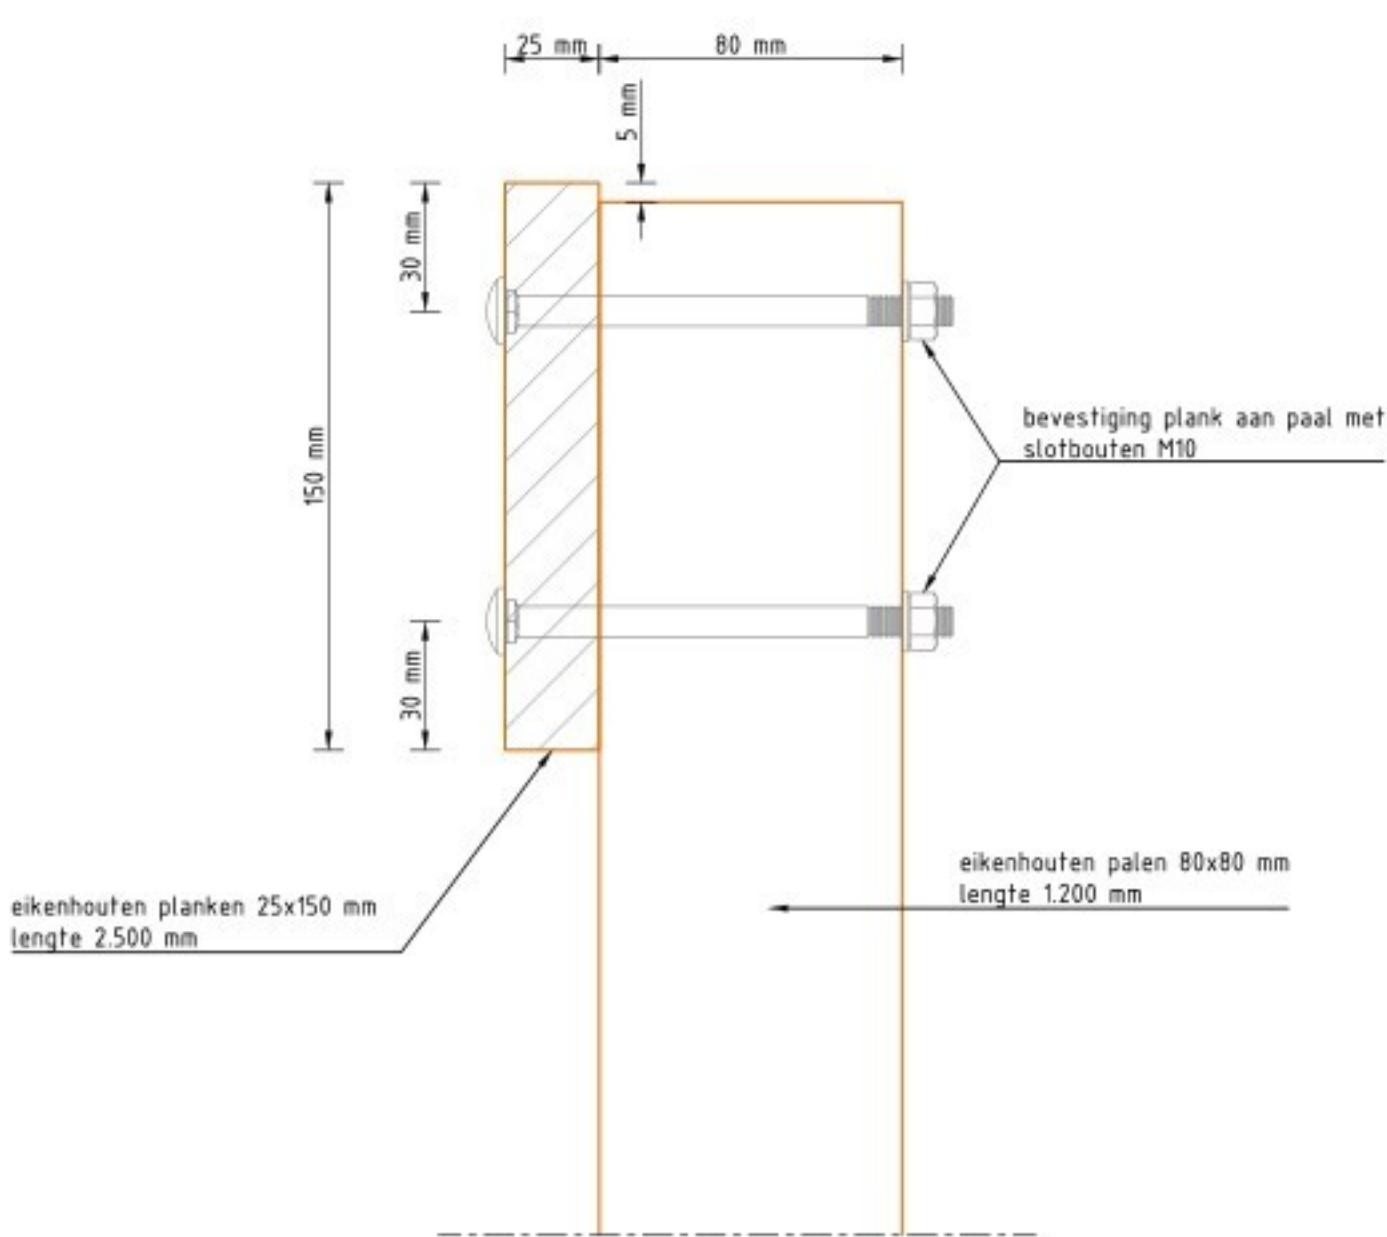

Versie	Omschrijving behorend bij definitief bestek	Cor	Vrij
4	Datum: 29-08-2025	Cor	Vrij
Versie	Omschrijving Behorend bij concept bestek	Con	Vrij
3	Datum: 11-07-2025	Con	Vrij

Opdrachtgever	Contact
Waterschap Rijn en IJssel	
Advies- en Ingenieursorganisatie	Architect
ARCADIS	
Project	Contact
Systeemherstel landgoed 't Medler fase 2 en aansluiting op de Wiersse	
Projectnummer : 30216434	Security Category: AS2
Fase : D0+	
Onderwerp	Detail lage leuning t.h.v. kruising Baakse beek met de Schoneveldsdijk

Schaal : 1:50 / 1:2	Bladformaat: A1	Status : DEFINITIEF
Contractnummer: ARC-2025-009	Bladnummer: 1 van 1	
Tekeningnummer: 4108		Versie: 4