


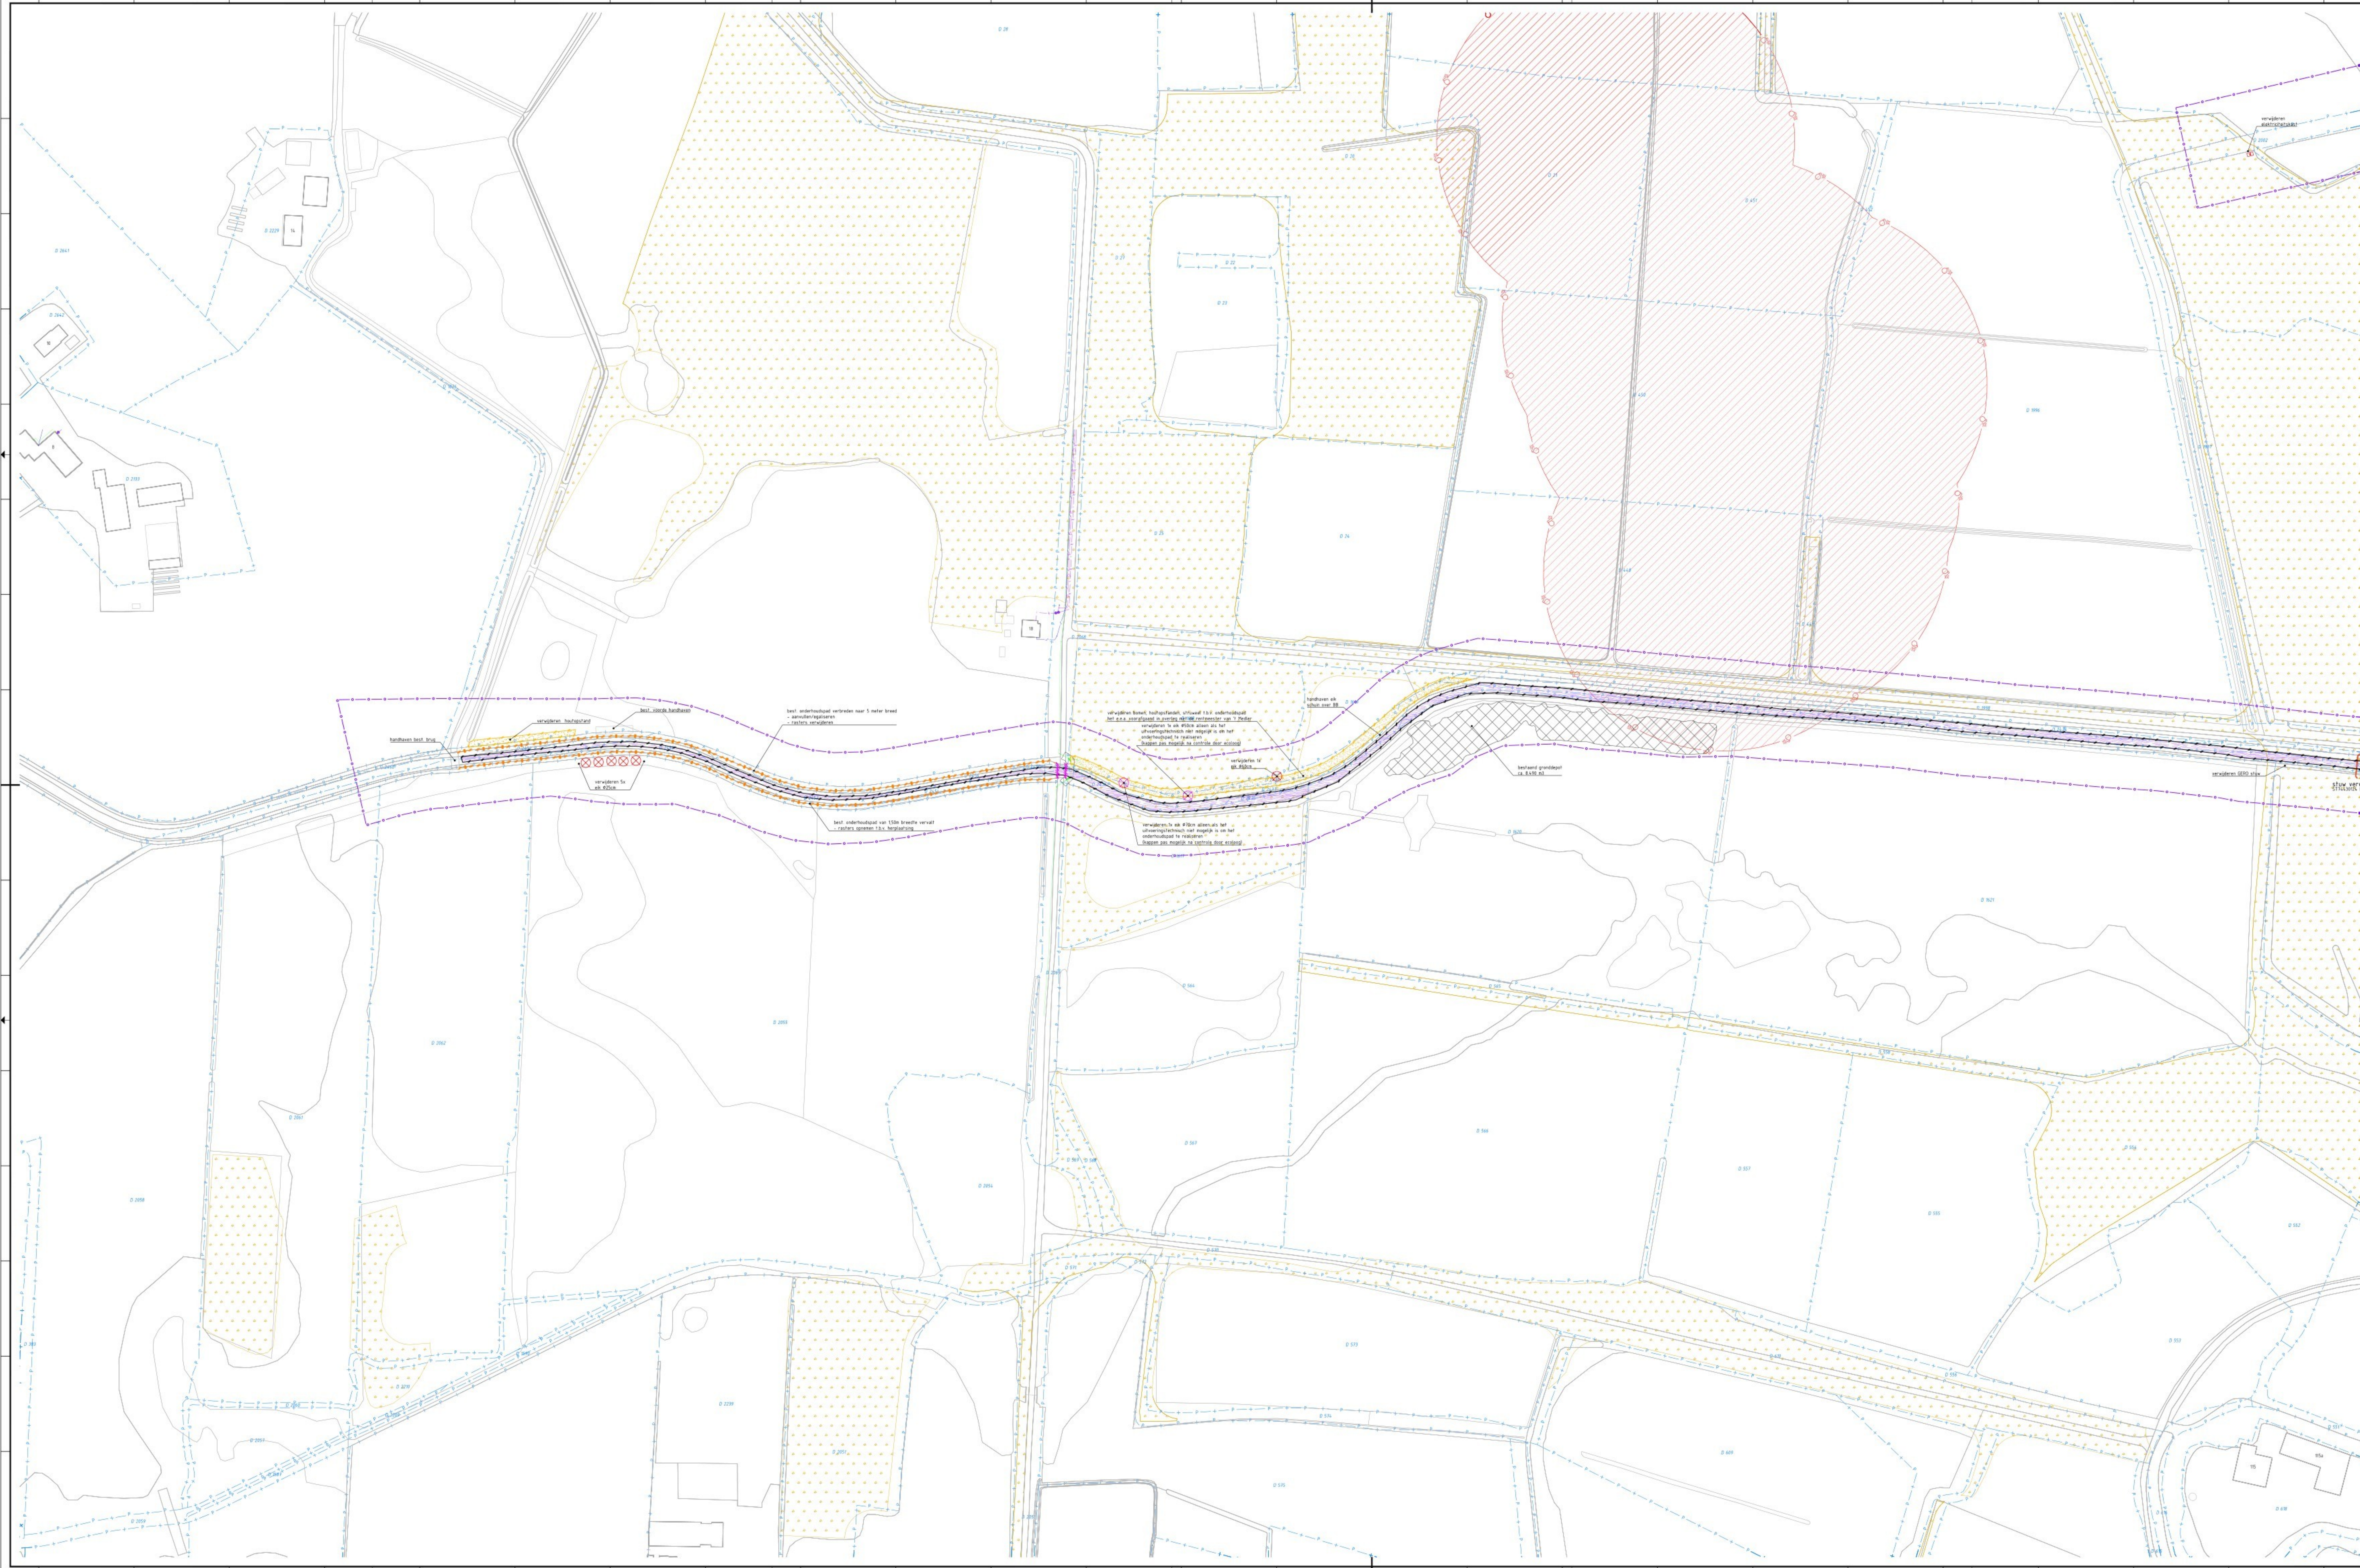

Verklaring		Legenda	
<u><i>Ausdraken, bestand</i></u>		<u><i>Afmeting</i></u>	
	te verwijderen gesaal		BGT
	te verwijderen stuw 20 st. tek. en afgevoerd		Kadastrele perceelsgrens • perceelnummer
	te verwijderen duiker 20 st. tek. en afgevoerd		Projectgrens
	verwijderen, te verwijderen		Ingenieten boom

gruimen inrichtingwerken

 verwijderen raster van houten palen met puntdraad

<u>grasvelden</u> <u>groenveranderingen</u>		<u>grasland</u>	
	verwijderen bomen		verwijderen slob indicatie incl. vooraf opschonen van watergang
	verwijderen hooiwal/struweel/struiken		opschonen watergangen
	verwijderen Rhododendrons		
	verwijderen haag		

grasbeton verhardingen


	verwijderen asfalt incl. fundering
	verwijderen kantopsluiting van grasbeton 600x400mm

Conditionerende onderzoeken

 00 verdachte gebieden

Legenda klic		
Geometrie	Omschrijving	Status
	Datatransport	Bestaand
	Kabelbed	Bestaand
	Manitellbus data	Bestaand
	Laagspanning	Bestaand
	Manitellbus LS	Bestaand
	Hiddenspanning	Bestaand
	Hiddenspanning 10 kV	Bestaand
	Manitellbus MS	Bestaand
	Gas lage druk	Bestaand
	Manitellbus gas lage druk	Bestaand
	Hulpstuk overig	Bestaand
	Wafel	Bestaand
	Wafel	Vervallen
	Manitellbus wafel	Bestaand
	Drukroslering	Bestaand

GEBRUIKTE REFERENTIES
- X-MEWI-ARC-SI-00-CE-BS-KLIC
- X-MEWI-ARC-SI-00-CE-BS-BGT
- X-MEWI-ARC-SI-00-CE-BS-KAD
- X-MEWI-ARC-SI-B-VERWIJDEREN-UD
- X-MEWI-ARC-SI-00-CE-BS-00
- X-MEWI-ARC-SI-00-CE-BS-OUDE_BOSGROEPLAATSEN

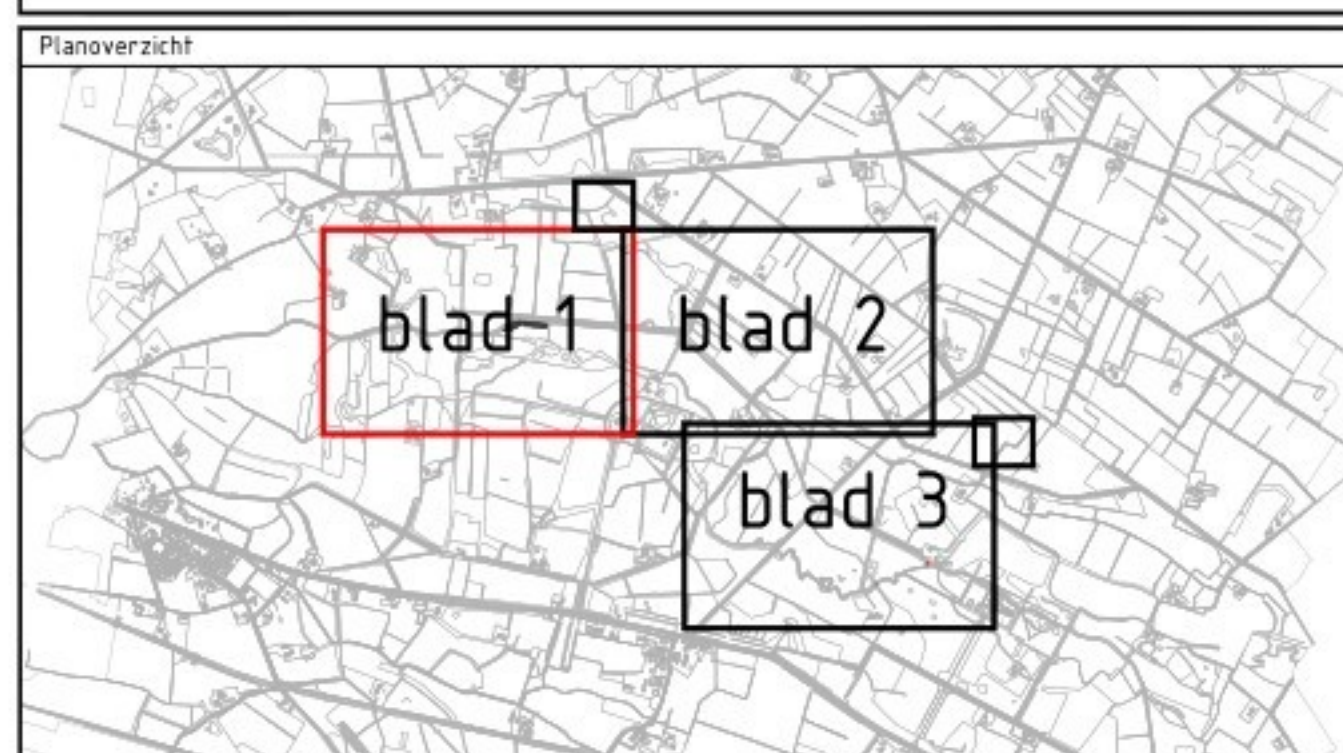

VERKLARING
• Maten in meters, tenzij anders vermeld • Materiaalmaten in mm, tenzij anders vermeld • Diameters in mm, tenzij anders vermeld • Hoeken in graden, tenzij anders vermeld • Poinlaten in meters t.o.v. NAP, tenzij anders vermeld • Coördinaten in meters t.o.v. Rijksdriehoeksstelsel • Lijnen: Kabelsleidingen, indigefat, weerspreen, exacte lijnlijn hezalen d.m.v. het araven van onneefdeaven



Verse 4	Omschrijving behorend bij definitief bestek			
	Datum: 29-08-2025	Get: [Redacted]	Con: [Redacted]	Vrij: [Redacted]
Verse 3	Omschrijving			
	Datum: 11-07-2025	Get: [Redacted]	Con: [Redacted]	Vrij: [Redacted]

Opdrachtgever Contact

Waterschap Rijn en IJssel

Advies- en Ingenieursorganisatie Architect

Page 10 of 10

Project Contract

Projectnummer : 30216434
Fase : 00+

Onderwerp : Situatie opruimwerkzaamheden

blad 1

Schaal	: 1:1000	Bladformaat: A0 (1470x841)	Status :
--------	----------	----------------------------	----------

Contractnummer: ARC-2025-009	Bladnummer: 1 van 3	DEFINITIEF
Tekeningnummer:	Versie:	

[illegible]