
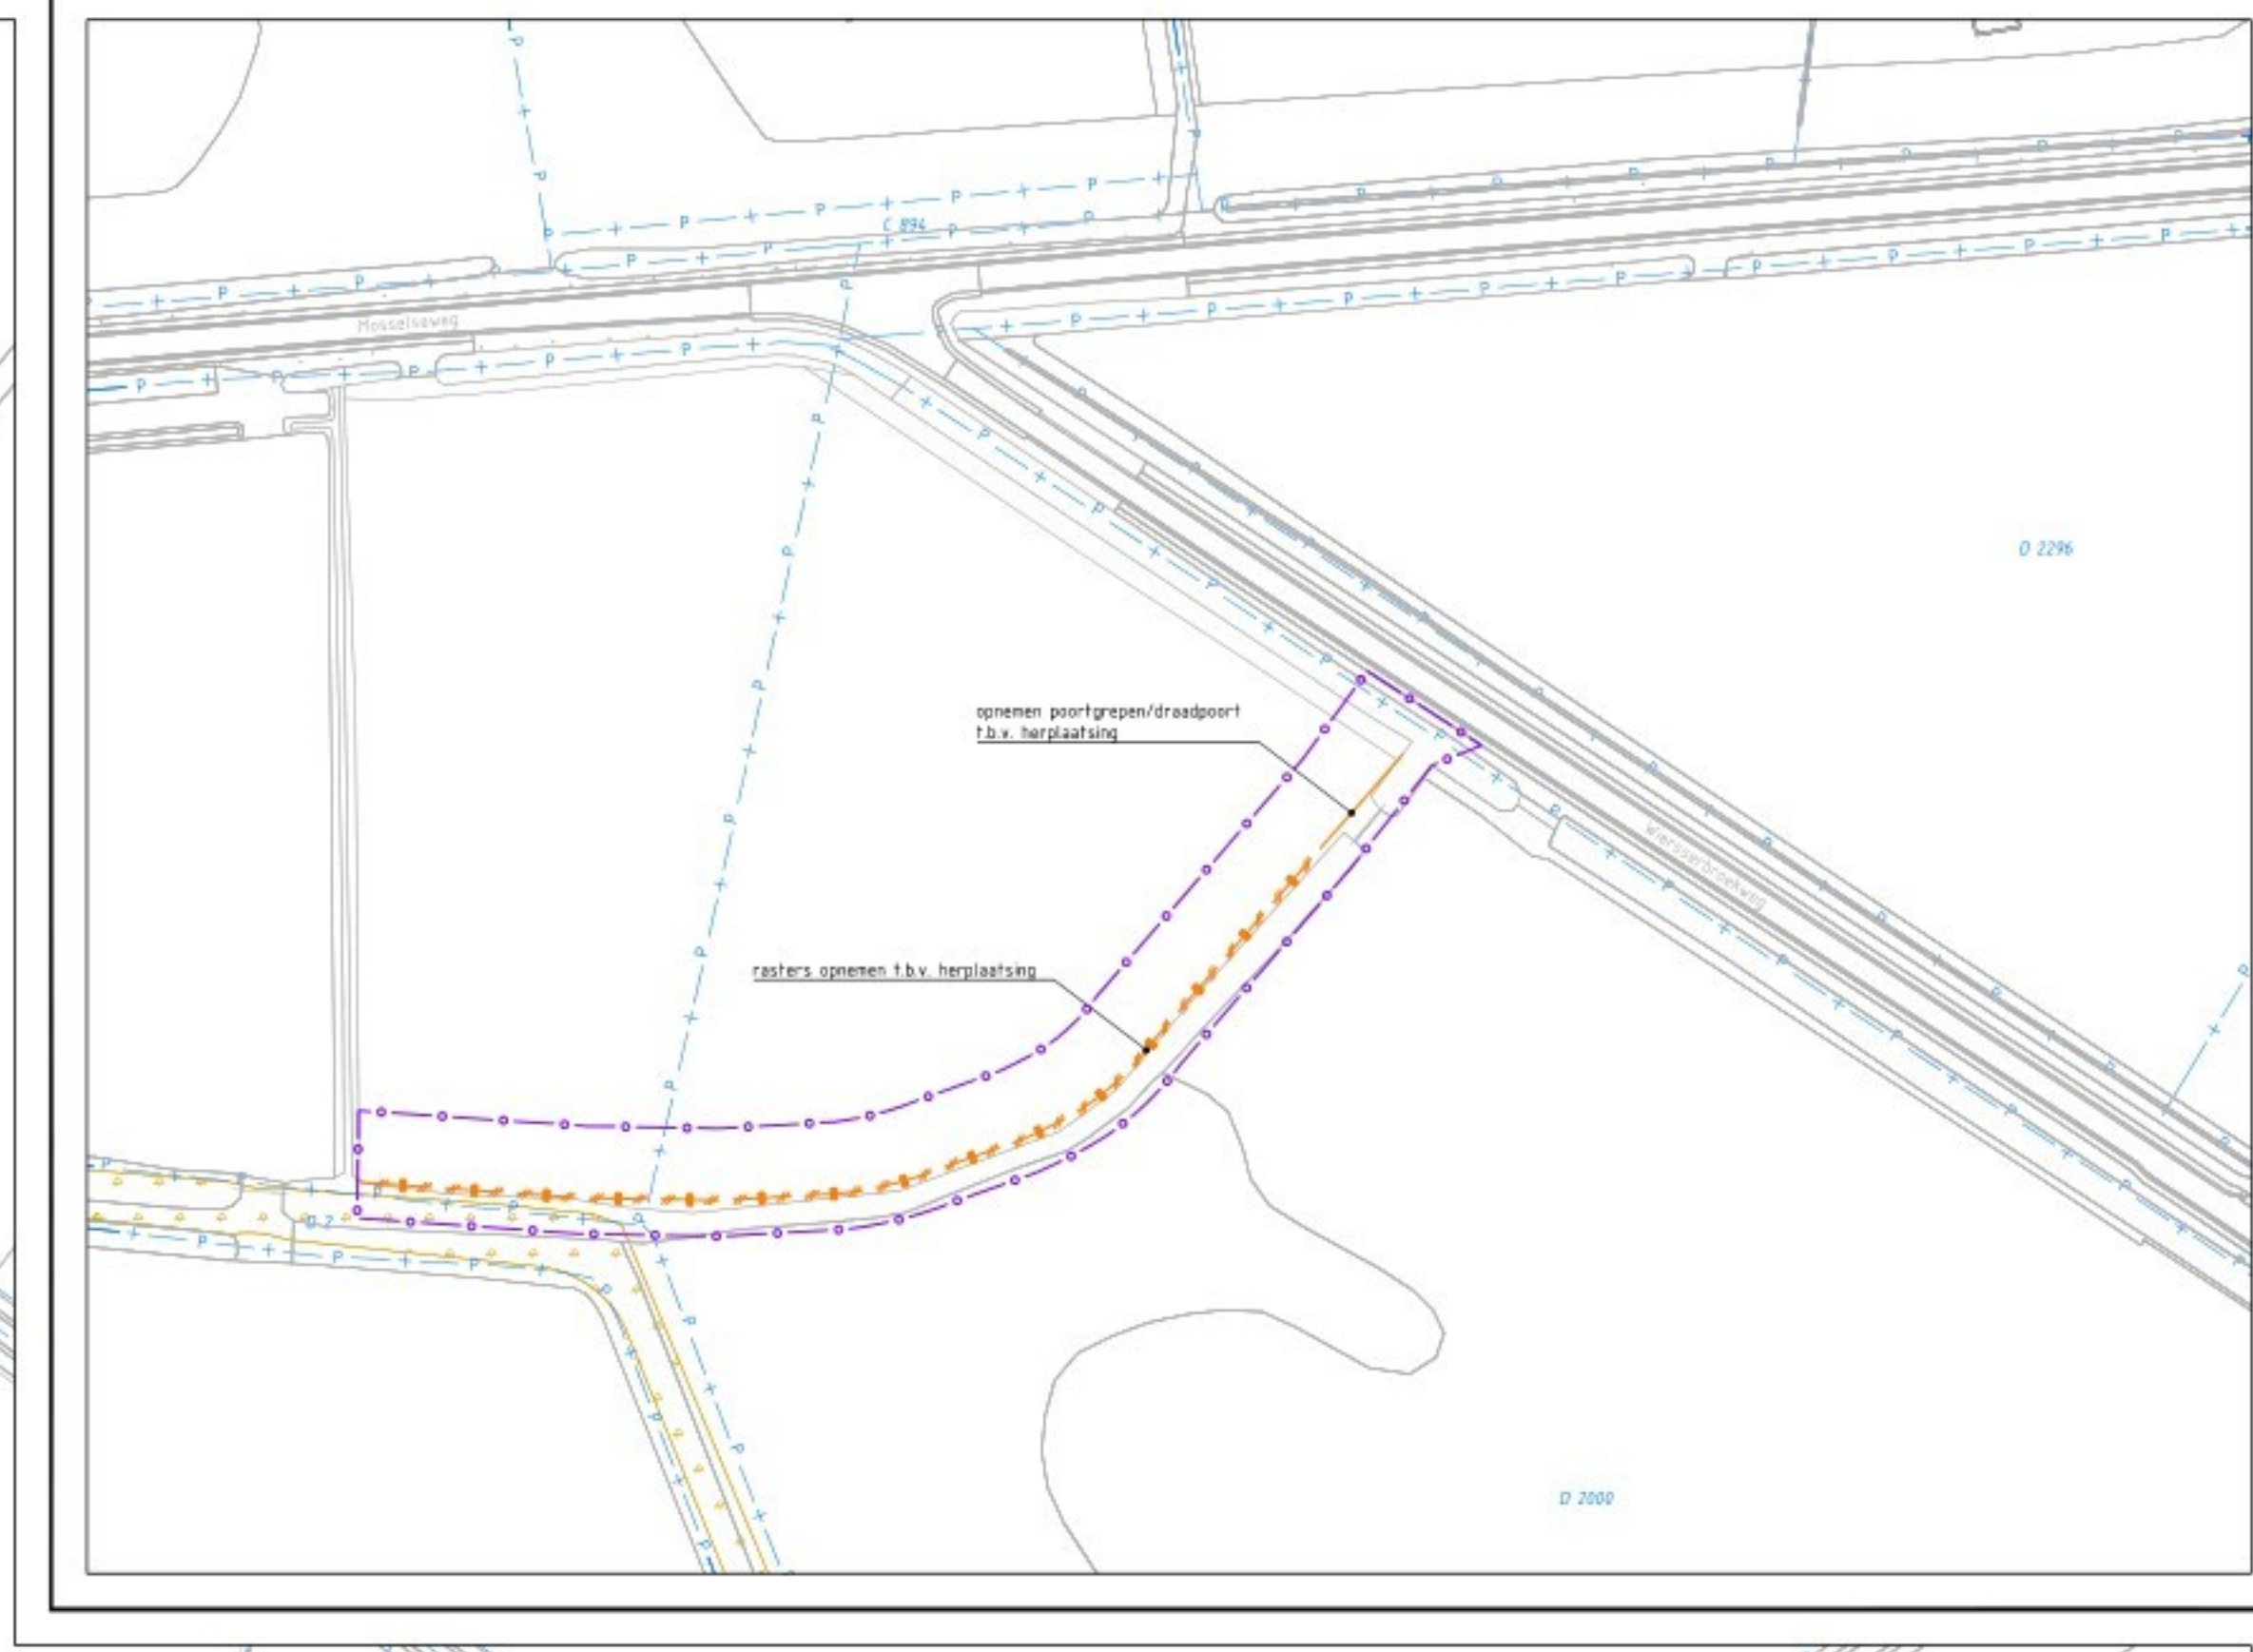


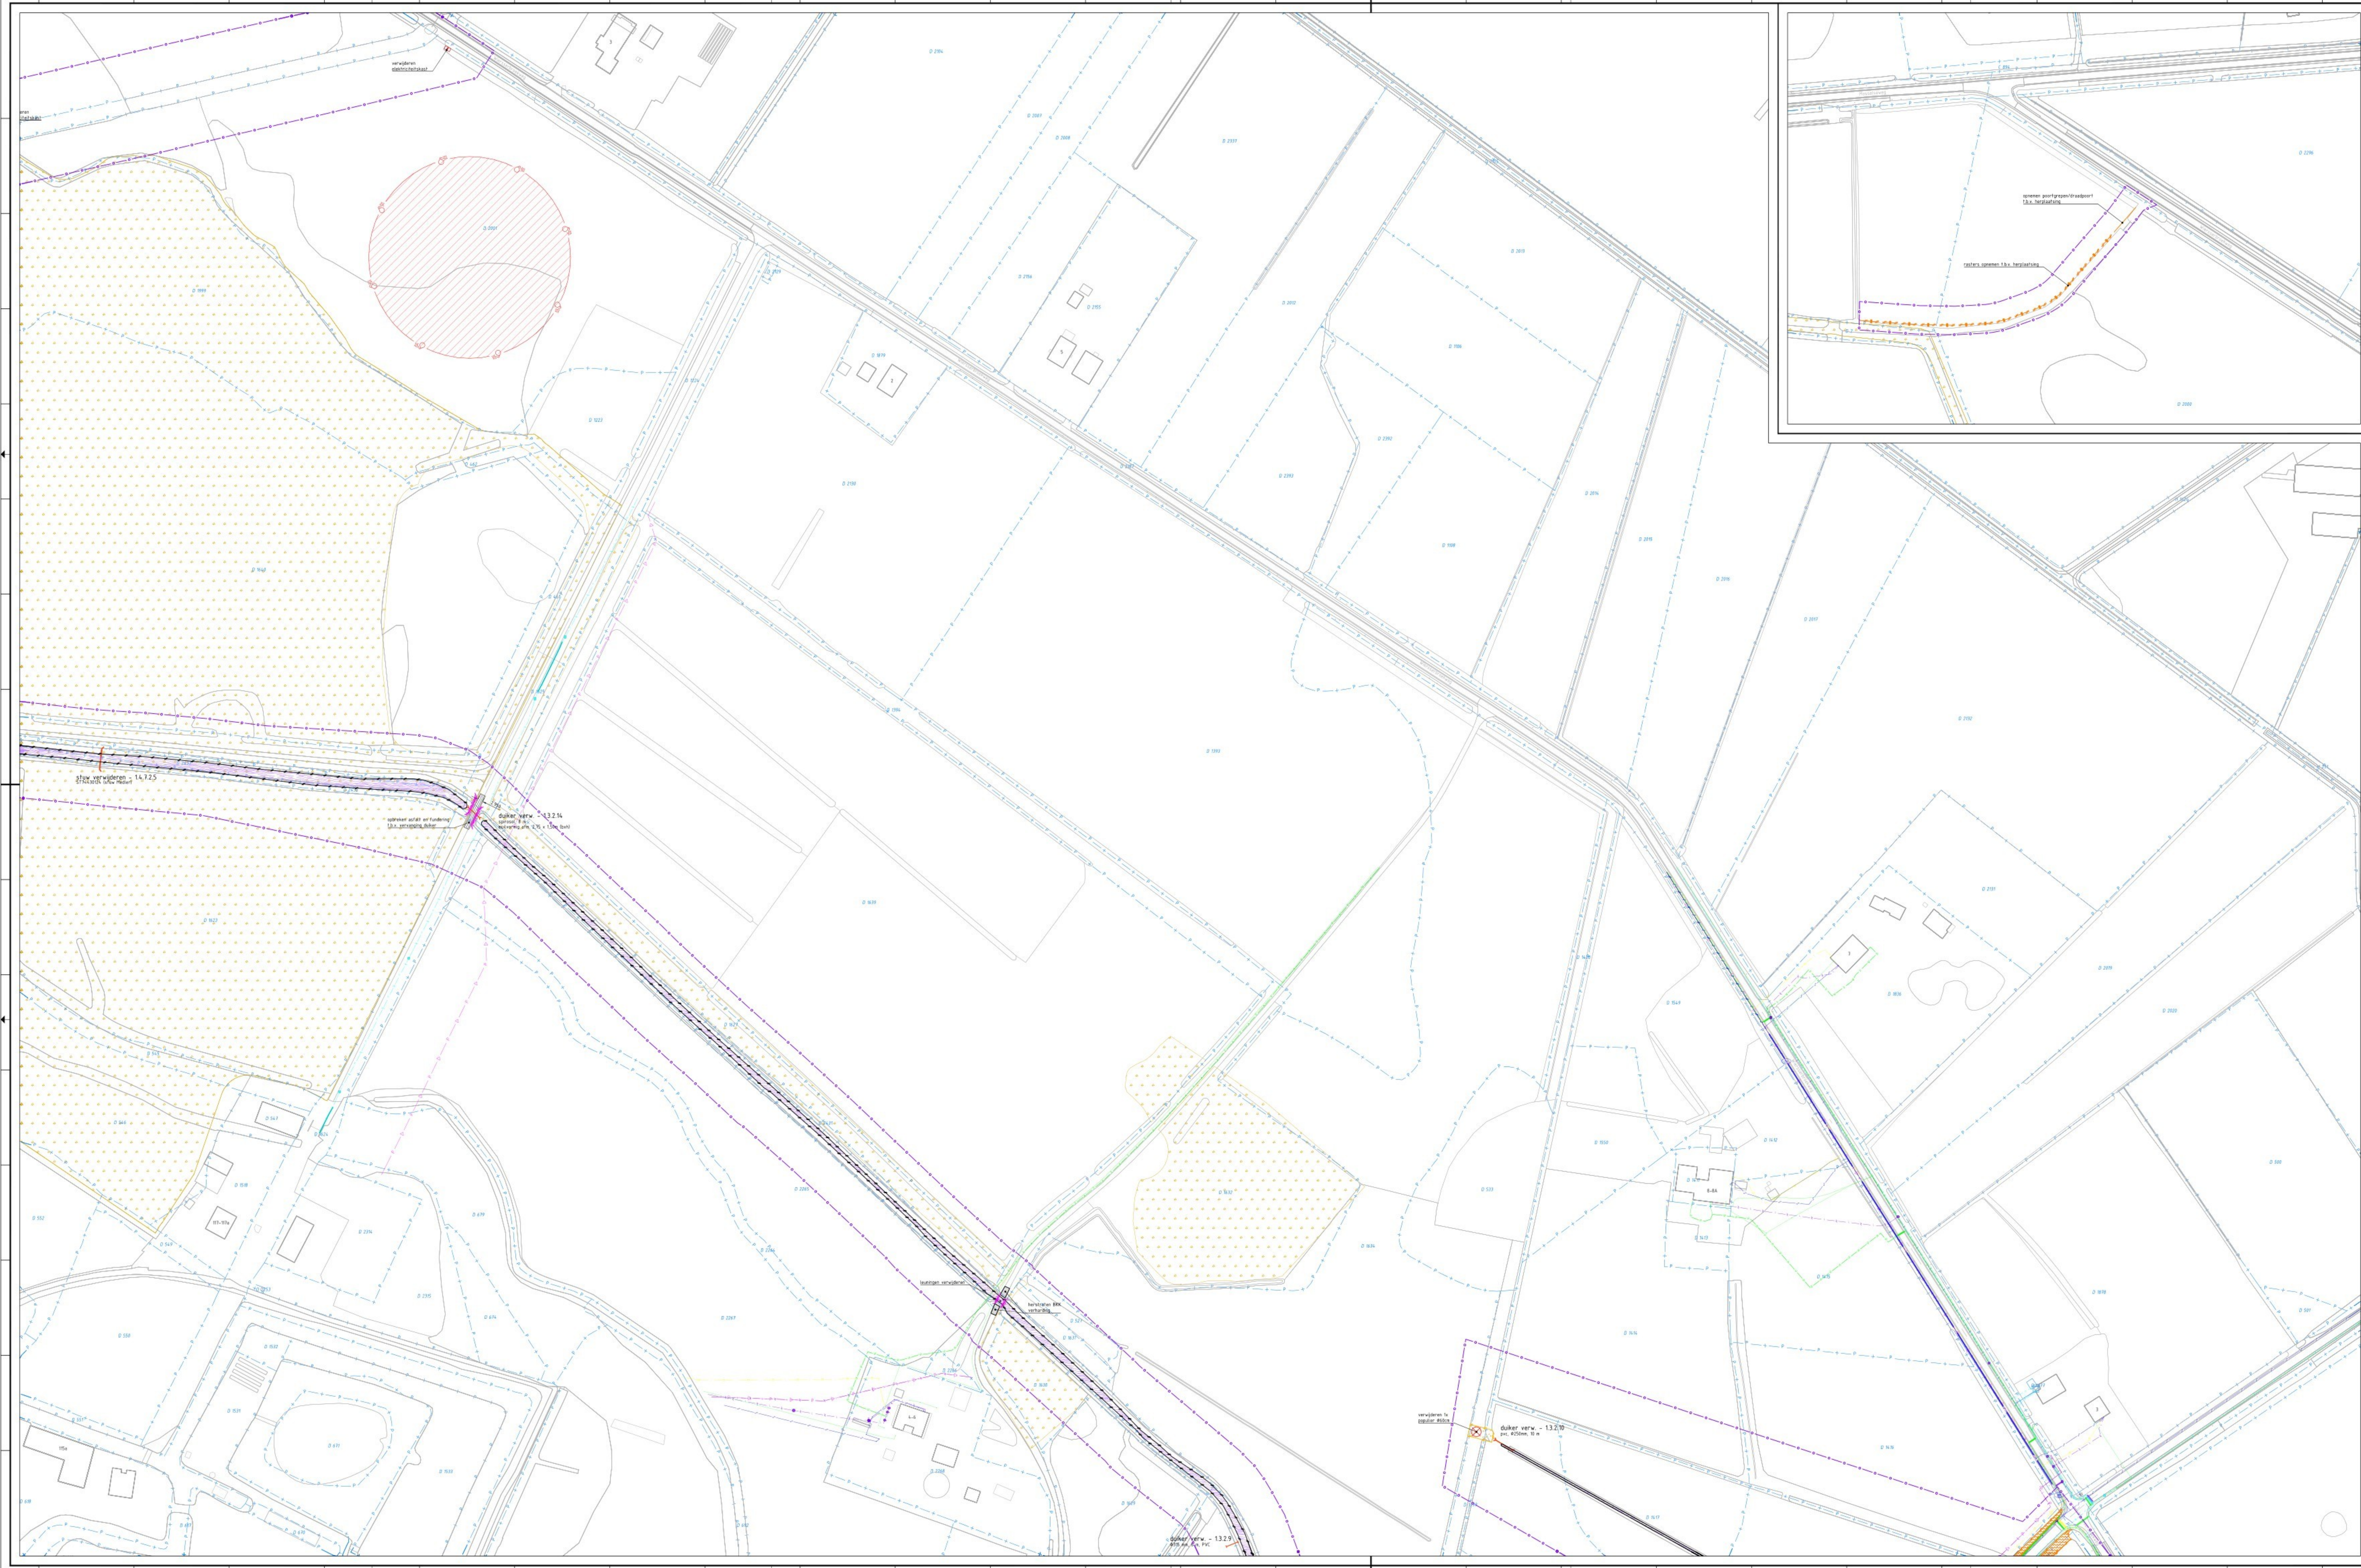

Verklaring

Legenda
aanpak

- te verwijderen gemaal
- te verwijderen stuw op of na objectwaarschu
- te verwijderen duiker op of na objectwaarschu
- verwijderen leuningwerk

opruimen

- verwijderen raster van houten palen met puntdraad

opruimen

- verwijderen bomen
- verwijderen houtwal/stroewel/struiken
- verwijderen Rhododendron
- verwijderen haag

opruimen

- verwijderen asfalt incl. fundering
- verwijderen kantopsluiting van grasbelen 600x400mm

conditie

- DO verdachte gebieden

Legenda
afgevoerd

- BGT
- Kadastrale perceelsgrens + perceelnummer
- Projectgrens
- Ingenieten boom

Legenda
grondwerk


- verwijderen silt indicatief incl. vooraf opschonen van watergang
- opschonen watergangen

Legenda klic

Geometrie	Omschrijving	Status
	Datatransport	Bestaand
	Kabelbed	Bestaand
	Mantelbus data	Bestaand
	Laagspanning	Bestaand
	Mantelbus LS	Bestaand
	Middenspanning	Bestaand
	Middenspanning 10 kV	Bestaand
	Mantelbus MS	Bestaand
	Gas lage druk	Bestaand
	Mantelbus gas lage druk	Bestaand
	Hulpstuk overig	Bestaand
	Water	Bestaand
	Water	Vervallen
	Mantelbus water	Bestaand
	Drukriolering	Bestaand

GEBRUIKTE REFERENTIES

- X-MEWI-ARC-SI-00-CE-BG-KLIC
- X-MEWI-ARC-SI-00-CE-BG-BGT
- X-MEWI-ARC-SI-00-CE-BG-KAD
- X-MEWI-ARC-SI-B-VERWIJDEREN-UD
- X-MEWI-ARC-SI-00-CE-BG-DO
- X-MEWI-ARC-SI-00-CE-BG-DODE_BSGROEPLAATSEN

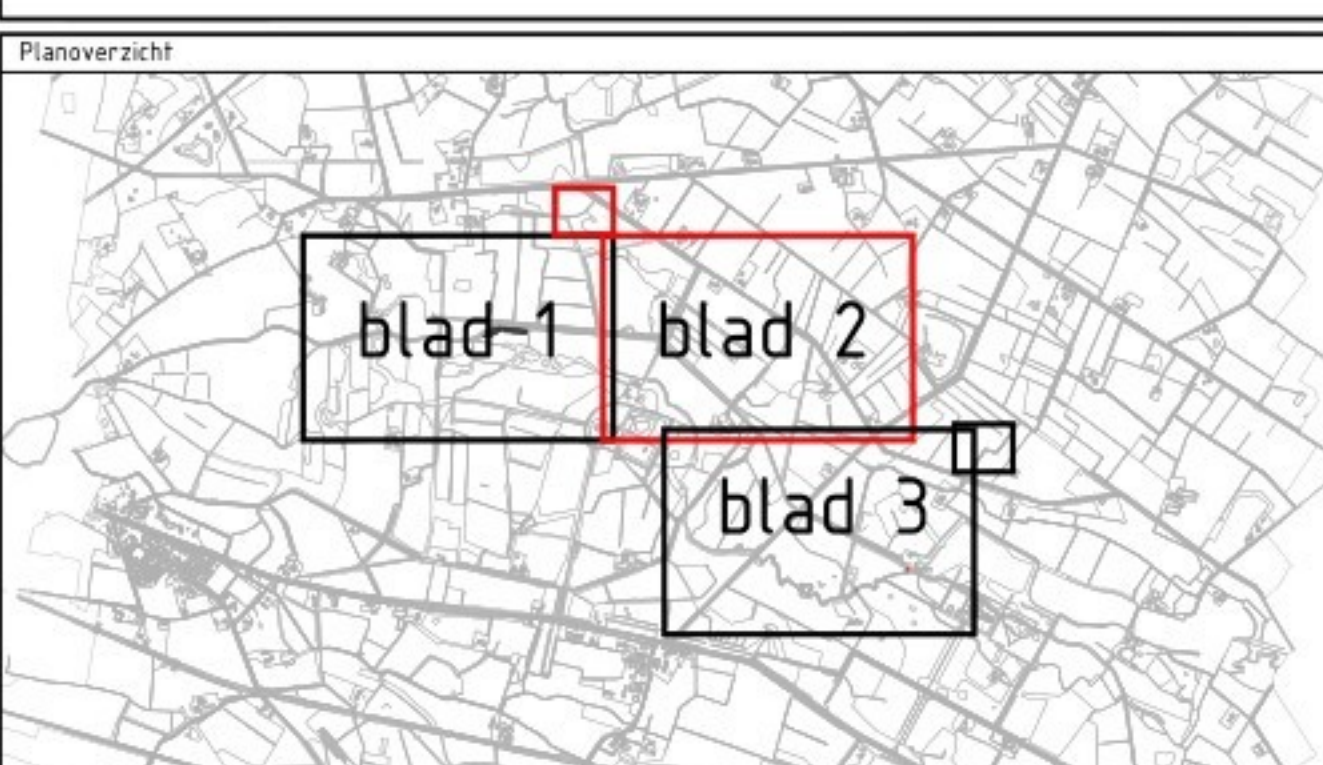

VERKLARING

- Maten in meters, tenzij anders vermeld
- Materiaalmaten in mm, tenzij anders vermeld
- Diameters in mm, tenzij anders vermeld
- Hoeken in graden, tenzij anders vermeld
- Puntmaten in meters t.o.v. NAP, tenzij anders vermeld
- Coördinaten in meters t.o.v. Rijksdriehoeksstelsel
- Ligging Kabelsleidingen indicatief weergegeven, exacte ligging bepalen d.m.v. het graven van proefleuven

SCHAAL 1:1000

Verf	Bestemming	Bestemming	Bestemming
4	Bestemming	Bestemming	Bestemming
3	Bestemming	Bestemming	Bestemming

Oprachtgever

Waterschap Rijn en IJssel

Advies- en Ingenieursorganisatie

Architect

Project

Systeemherstel landgoed 't Medler fase 2 en aansluiting op de Wiersse

Projectnummer: 30216434

Contractnummer: ARC-2025-009

Onderwerp: Situatie opruimwerkzaamheden