


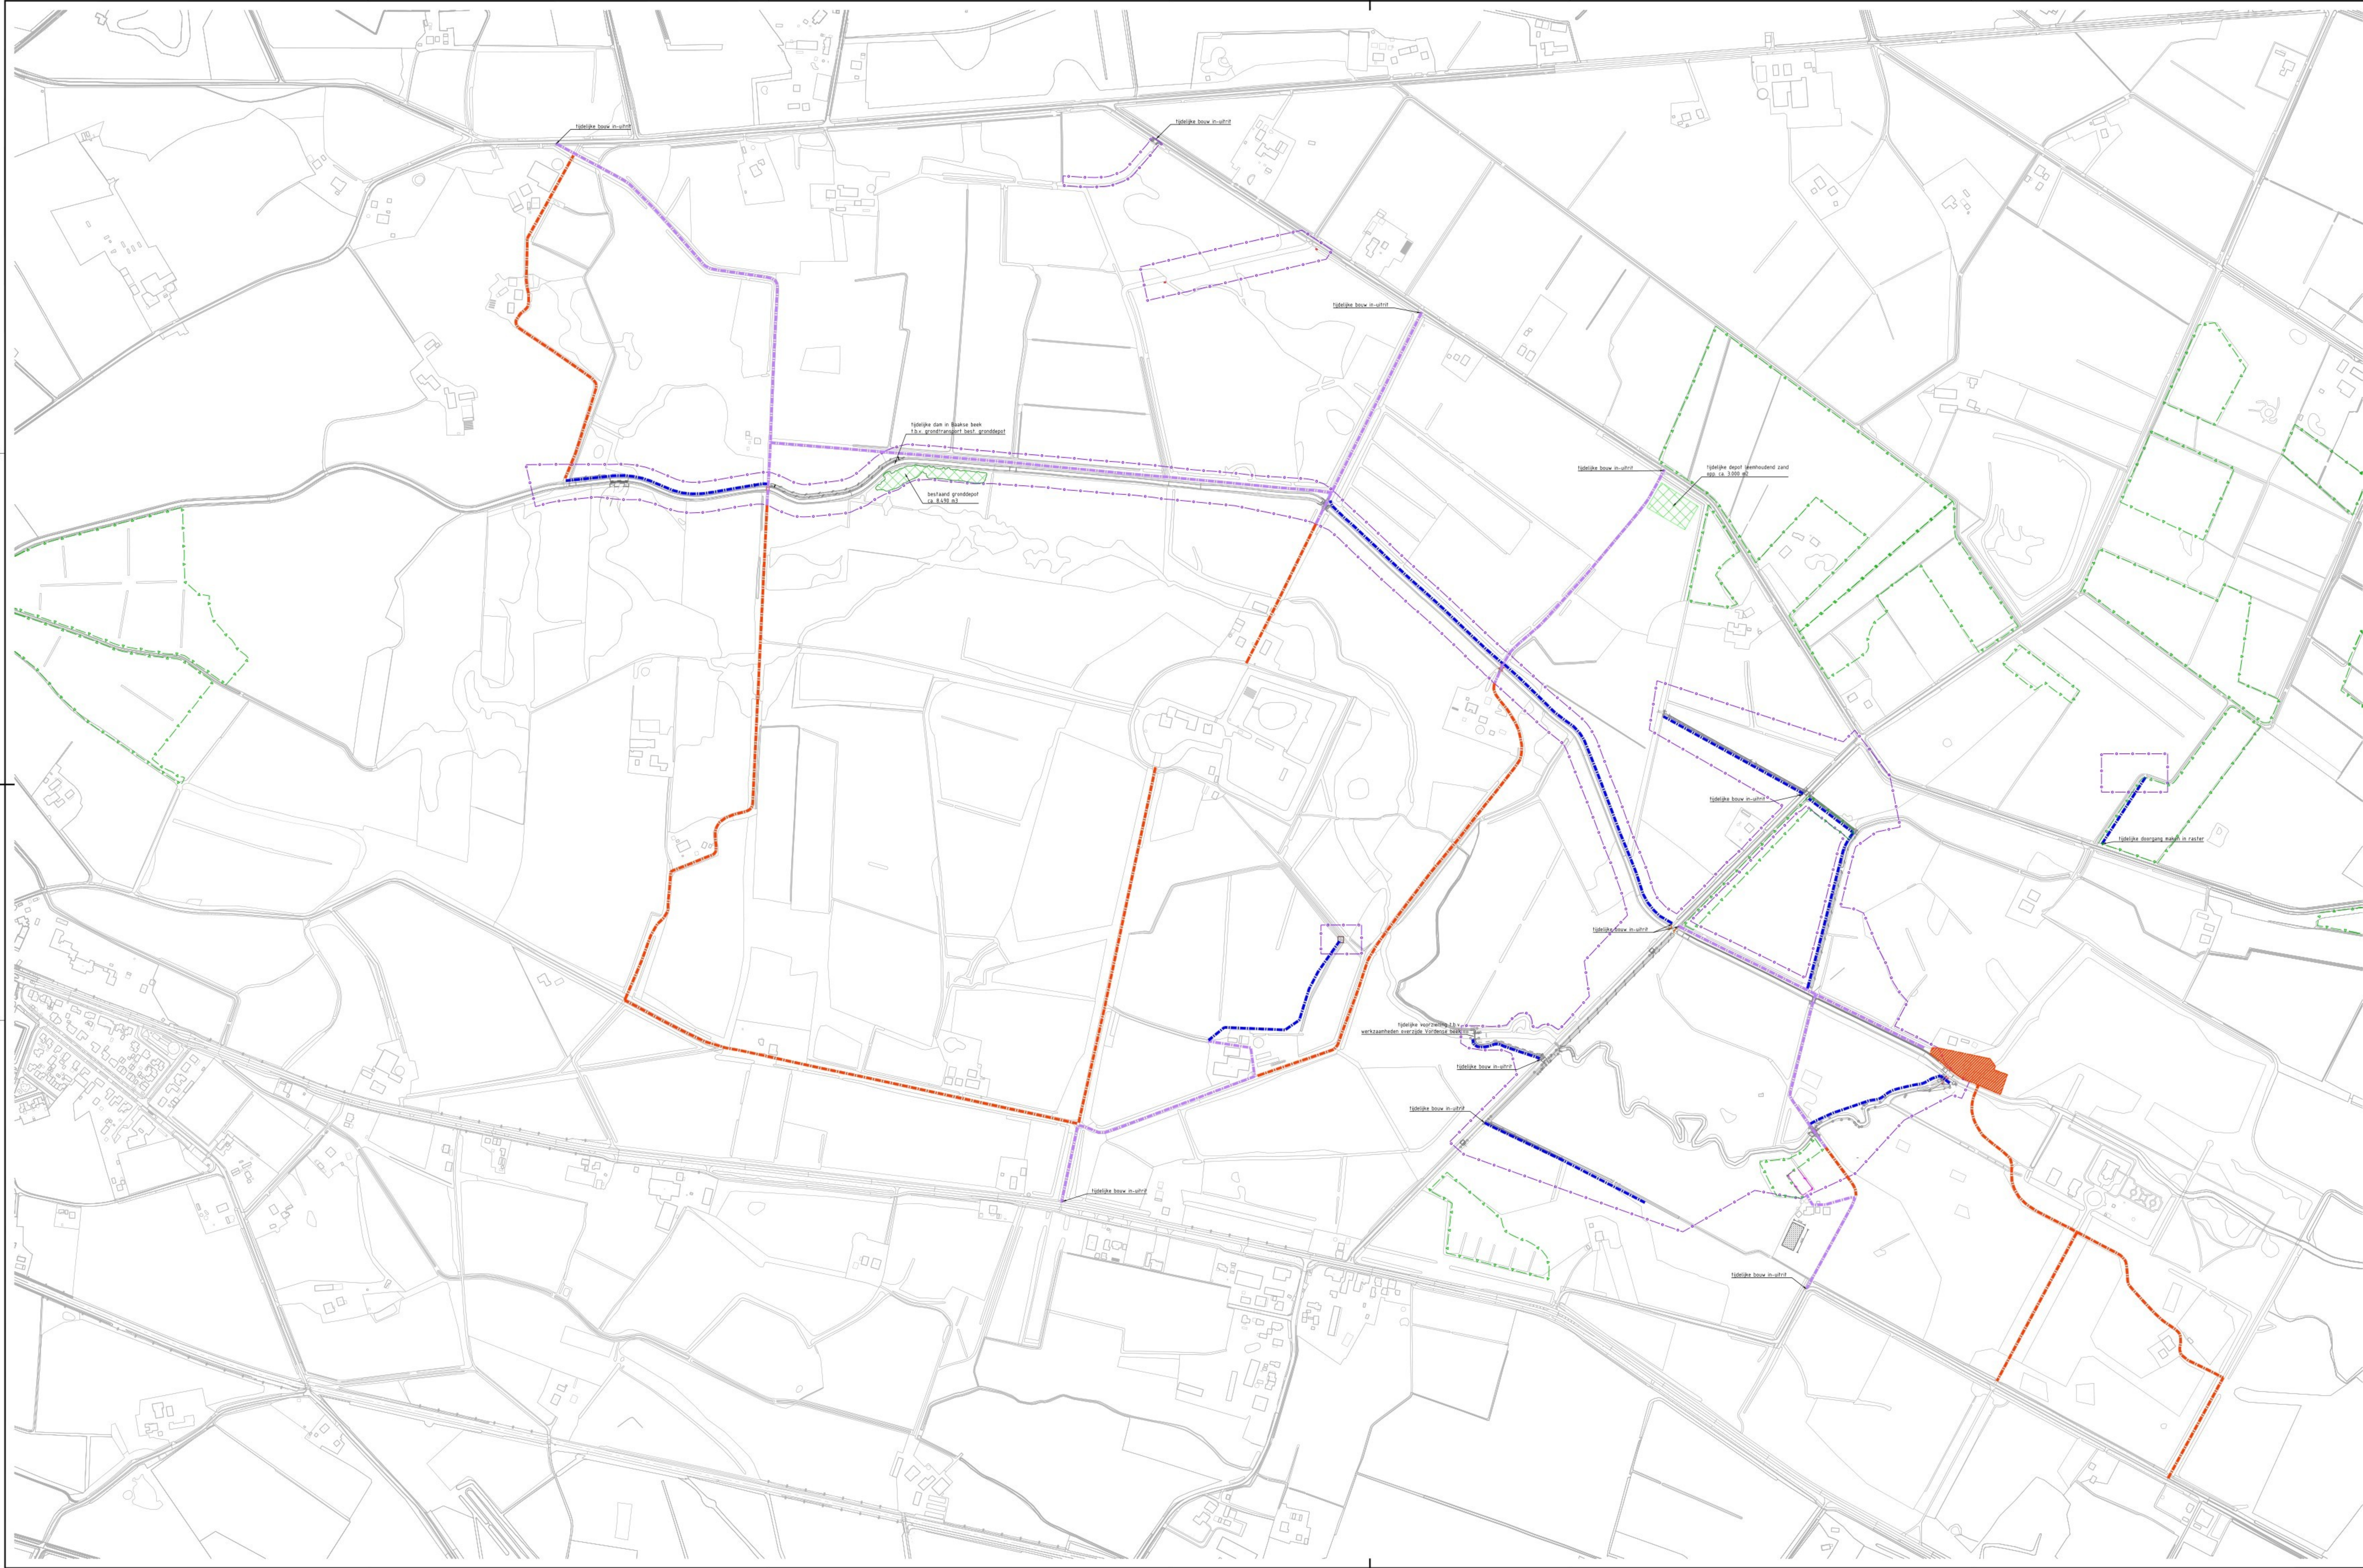

Verklaring

Legenda

algemeen

-  BBT
-  Projectgrens
-  Niet toegankelijke gebieden
-  Niet toegankelijke wegen
-  Transportmogelijkheden algemeen binnen projectgebied lussen e.d.
-  Rijkswateren (in herrin)
-  Toekomstige natuurpercelen



3	Omschrijving Behorend bij definitief bestek						
	Datum: 25-09-2025	Ge		Co		Vr	
2	Omschrijving Behorend bij conclusie bestek						
	Datum: 11-01-2025	Ge		Co		Vr	

Opdrachtgever Contact

Waterschap Rijn en IJssel

Advies- en Ingenieursorganisatie Architect



Project Contact

Systeemherstel landgoed 't Medler fase 2 en aansluiting op de Wiersse

Onderwerp	Situatie overzicht transport/rijroutes en overige niet toegankelijke locaties
-----------	---

Schaal : 1:3000	Bladformaat : A0-(1470x841)	Status : DEFINITIEF
Contractnummer : ARC-2025-009	Bladnummer : 1 van 1	
Tekeningnummer : 1201		Versie : 3