


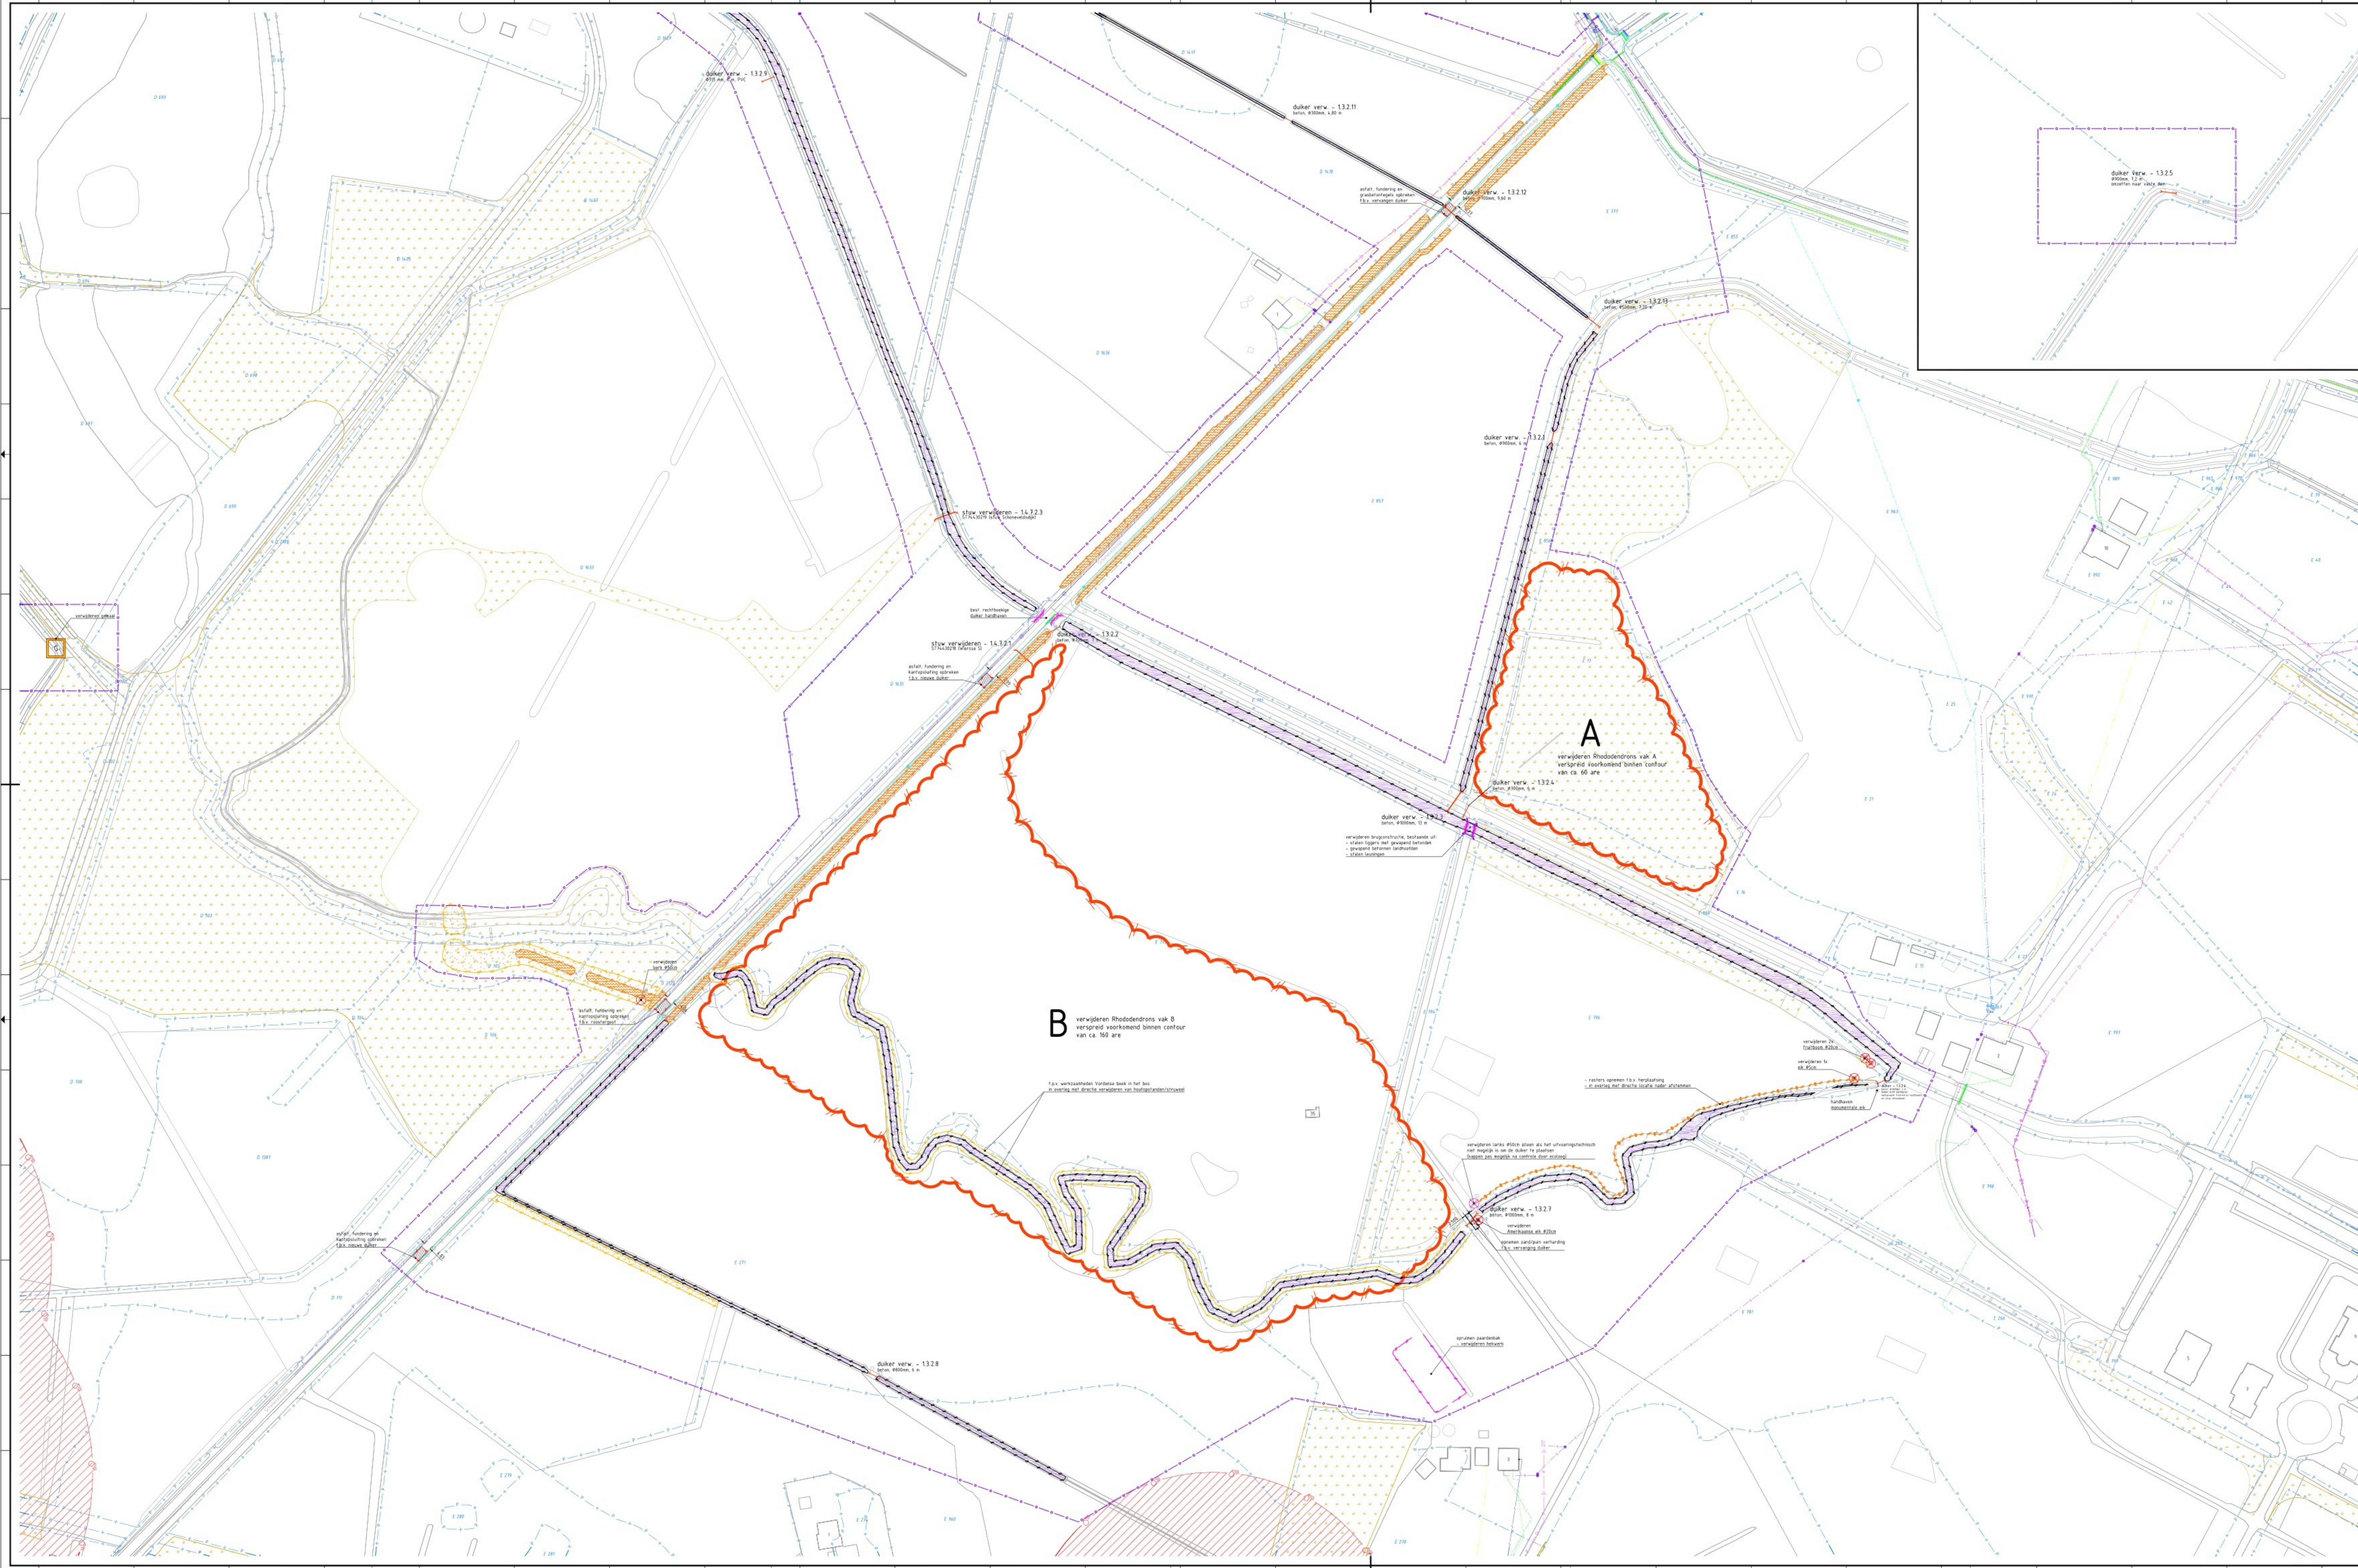

Verklaring		Legenda	
Legenda <i>Aankomsten: bestand</i>	Legenda <i>aangemerkt</i>		
te verwijderen gemaa	BGT		
te verwijderen stuw op af- toe en objectwaarts!	Kadastrale perceelsgrens + perceelnummer		
te verwijderen duiker op af- toe en objectwaarts!	Projectgrens		
verwijderen leuningwerk	Ingetemte boom		
afgraven directliggendes			
verwijderen raster van houten palen met puntdraad			
afgraven groenverplantingen		grondwand	
verwijderen bomen	verwijderen silt (indicatie incl. vooraf opschonen van watergang)		
verwijderen houtwal/struweel/struiken	opschonen watergangen		
verwijderen Rhododendrons			
verwijderen haag			
afgraven verharding			
verwijderen asfalt incl. fundering			
verwijderen kantopsluiting van grasbeton 600x400mm			
Landschappelijke onderbreken			
DO verdachte gebieden			

Legenda kliec

Gestroomte	Omschrijving	Status
	Datatransport	Bestaan
	Kabelbed	Bestaan
	Mantelbus data	Bestaan
	Laagspanning	Bestaan
	Mantelbus LS	Bestaan
	Middenspanning	Bestaan
	Middenspanning 10 kV	Bestaan
	Mantelbus MS	Bestaan
	Gas lage druk	Bestaan
	Mantelbus gas lage druk	Bestaan
	Hulpstuk overig	Bestaan
	Water	Bestaan
	Water	Vervallen
	Mantelbus water	Bestaan
	Drukriolering	Bestaan

GEBRUIKTE REFERENTIES

- X-ME-WI-ARC-SI-00-CE-BS-KLIC
- X-ME-WI-ARC-SI-00-CE-BS-BOT
- X-ME-WI-ARC-SI-00-CE-BS-LAD
- X-ME-WI-ARC-SI-B-VERWIJDEREN-UO
- X-ME-WI-ARC-SI-00-CE-BS-DU
- X-ME-WI-ARC-SI-00-CE-BS-DOUD-BOSGROEIPLAATSEN

Planoverzicht

VERKLARING

- Maten in meters, tenzij anders vermeld
- Materiaalmaten in mm, tenzij anders vermeld
- Diameters in mm, tenzij anders vermeld
- Hoeken in graden, tenzij anders vermeld
- Peilmaten in meters t.o.v. NAP, tenzij anders vermeld
- Coördinaten in meters t.o.v. Rijksdriehoekssysteem
- Ligging Kabels/bijlagen indicatief weergegeven, exacte ligging bepalen d.m.v. het graven van profielsondes

SCHAAL 1:500

0 10 20 30 40 m

Revisie	Beschrijving	Inhoud	Geplaatst	Goedgekeurd
1	Starten 29-08-2023	Gen.	Gen.	OK
2	Besluit 10-01-2023	Gen.	Gen.	OK
3	Starten 10-01-2023	Gen.	Gen.	OK

Opdrachtgever _____ **Contact** _____

Waterschap Rijn en IJssel

Advies- en Ingenieursorganisatie _____ **Architect** _____

Project _____ **Contact** _____

Systeemherstel landgoed 't Medler fase 2 en aansluiting op de Wierse

Projectnummer: 30726434
Fase: D00

Onderwerp: **Situatie opruiwerkzaamheden**

Security Category: A02

Schaal	Bladformaat	Status	Version
1:1000	A0-(1x)70x84(0)	DEFINITIEF	4
Contractnummer: ARC-2025-009	Bladnummer: 3 van 3		
Tekeningnummer: 1103			