
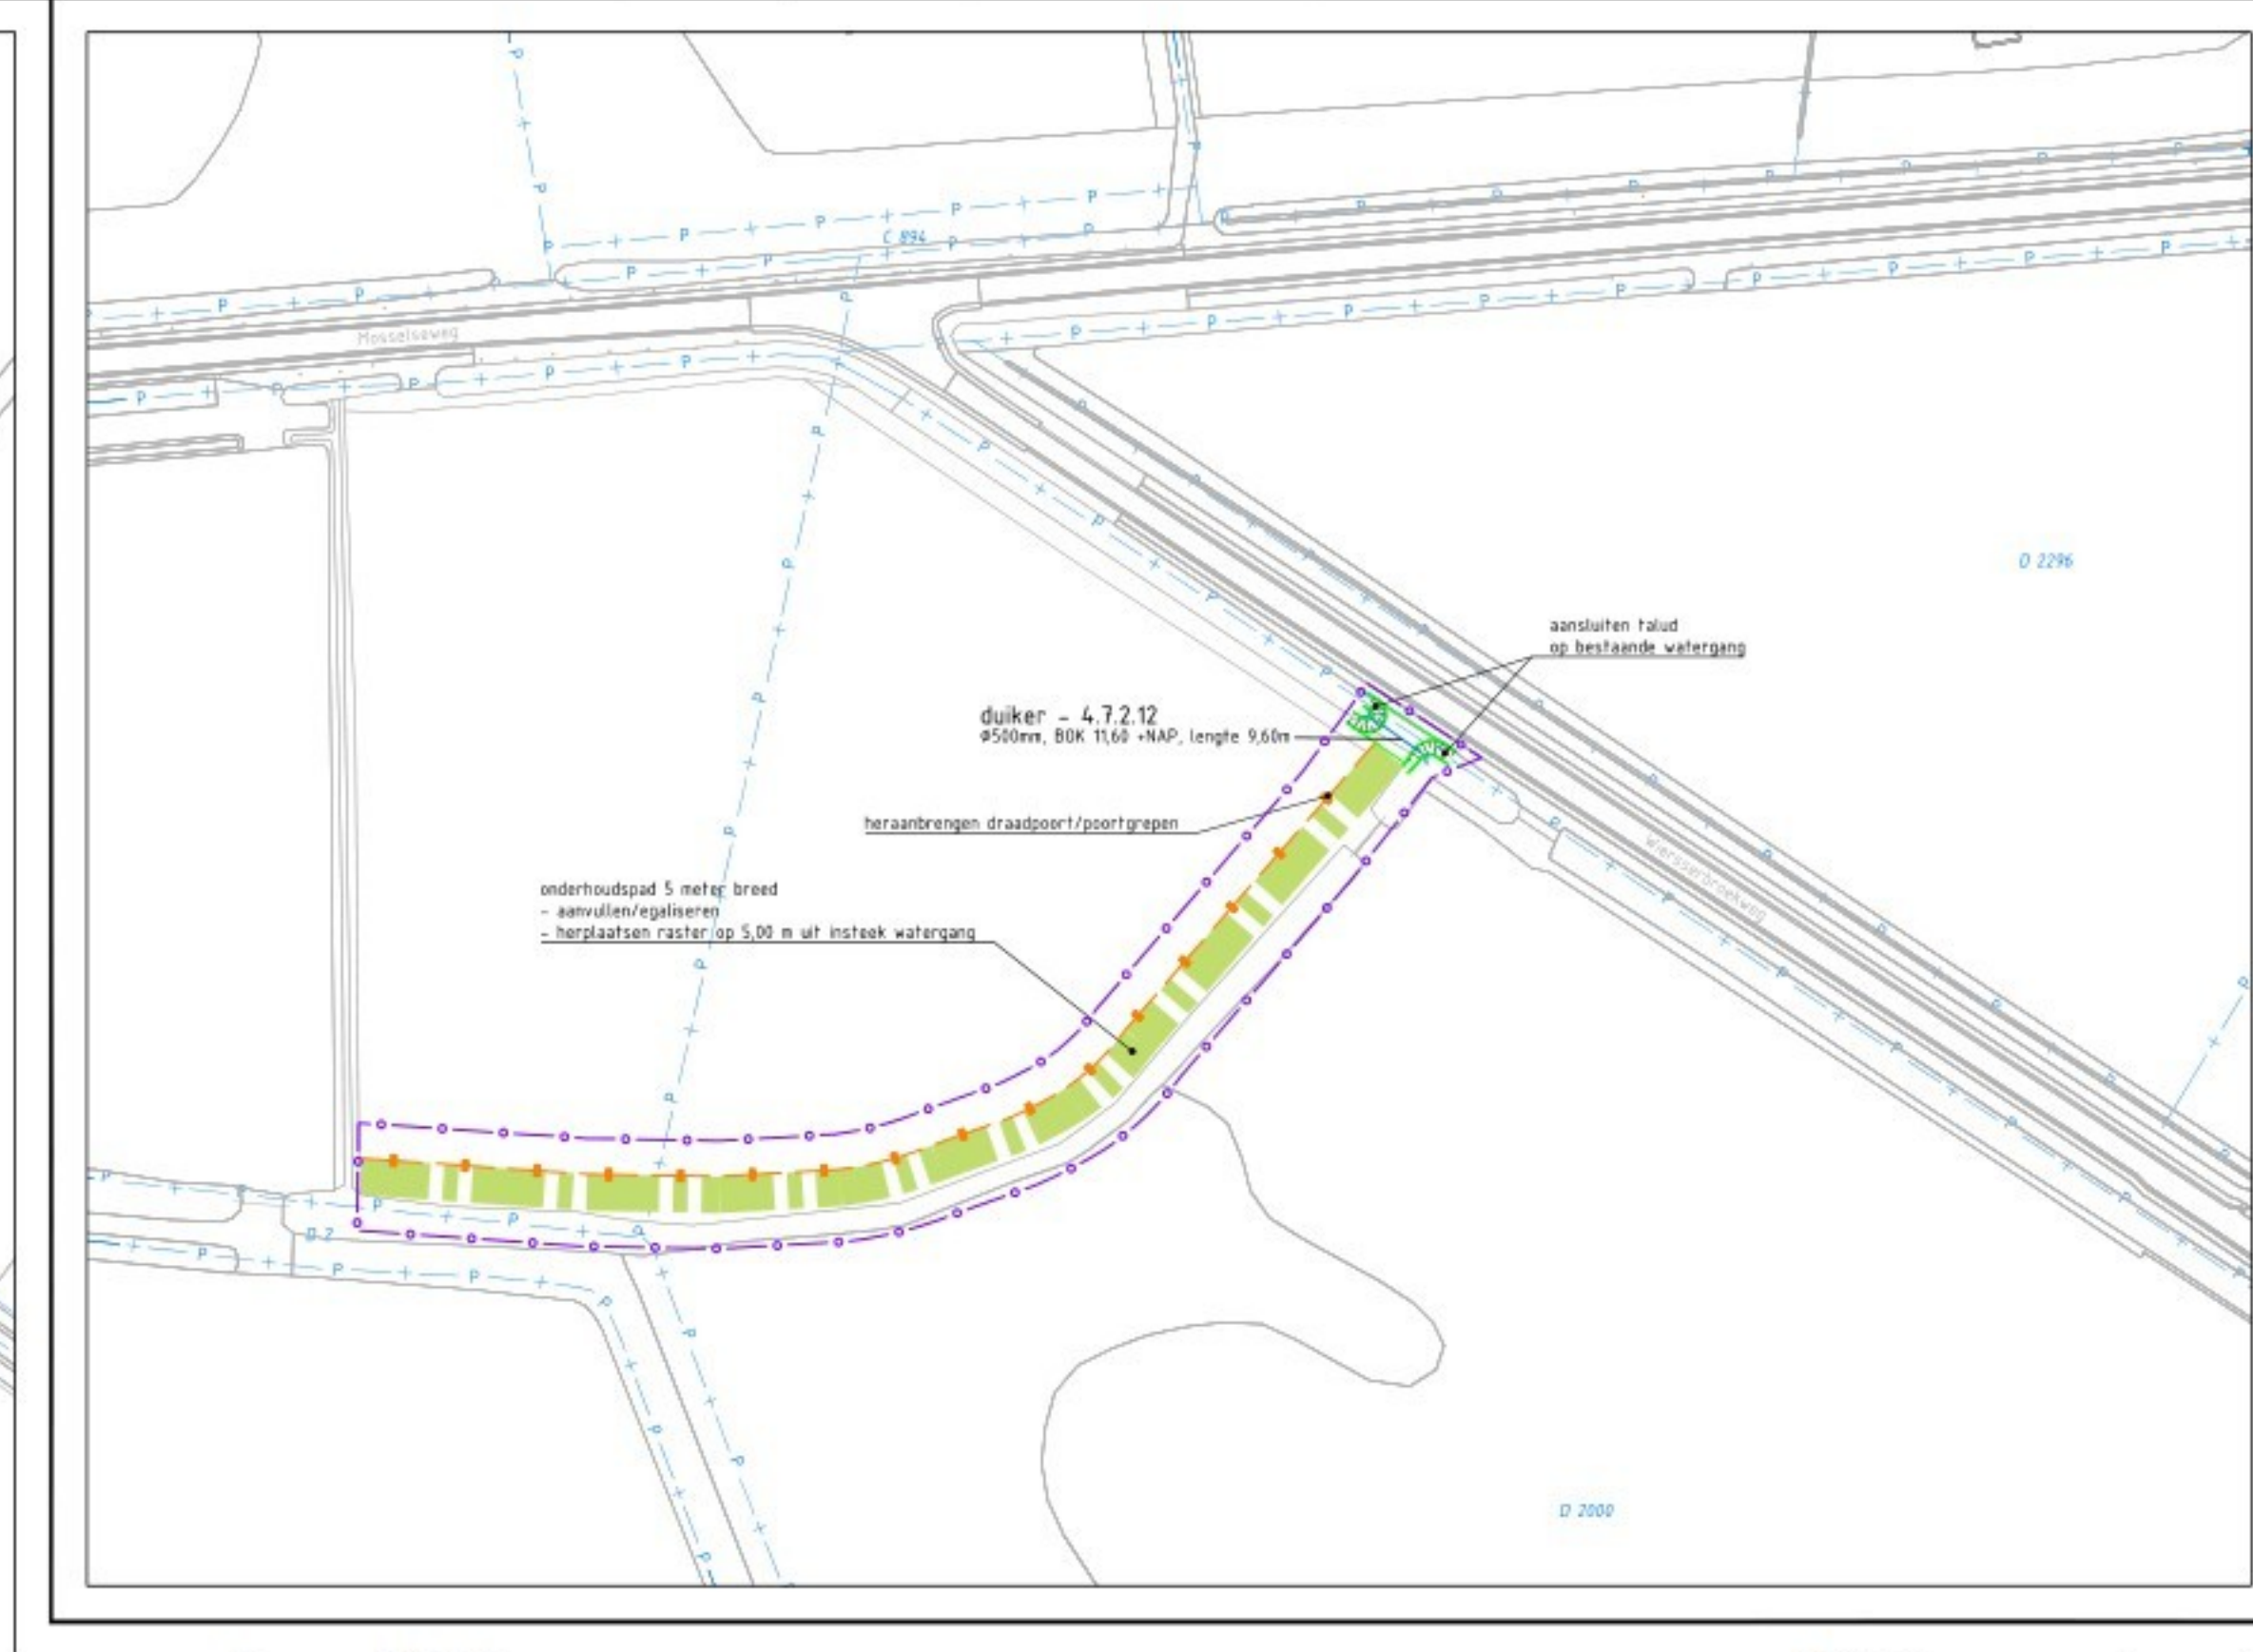


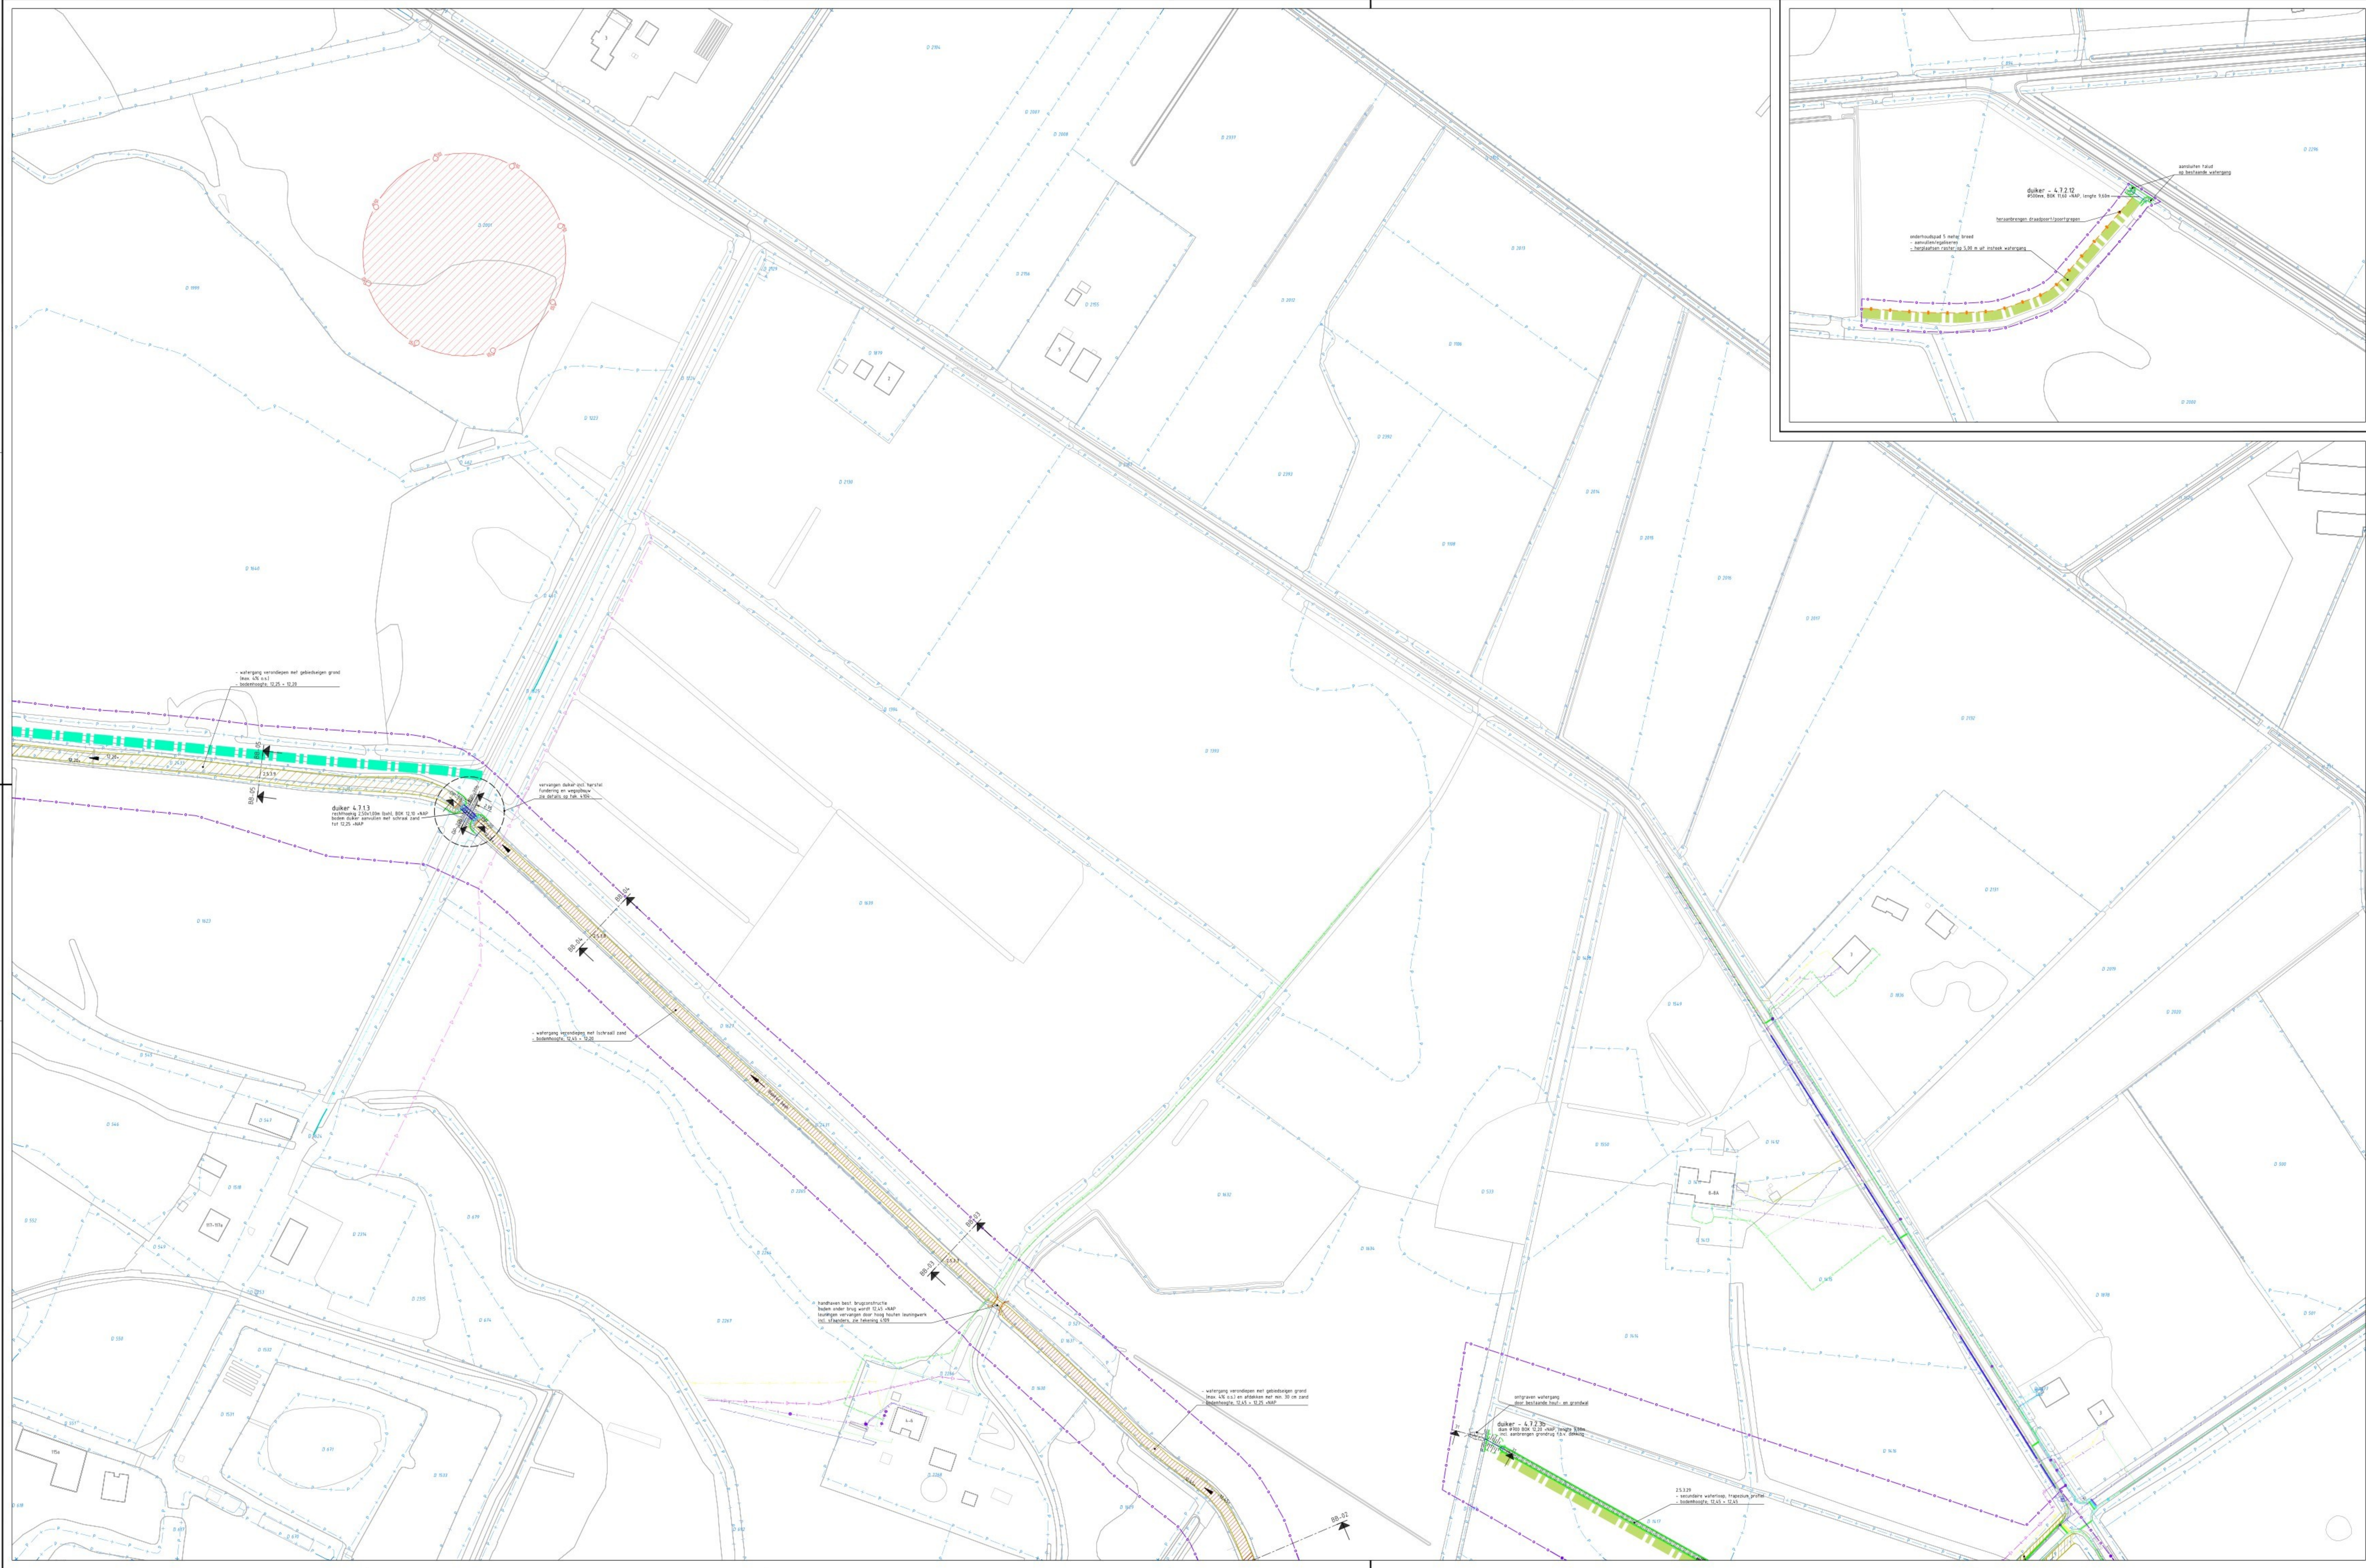

Verklaring

Legenda

Bestaande werken

- nieuwe duiker
- vervangen diverse leuningenwerken
- opruimen verhardingen
- herstellen asfalt ind. fundering
- herstellen kantopsluiting van grachten 60x400mm

Legenda

Veranderingen

- Baakse beek veranderen met leemhoudend zand
- Baakse beek veranderen met gebiedseigen grond
- Baakse beek veranderen met gebiedseigen grond
- 'watergang' veranderen met gebiedseigen grond
- 'watergang' veranderen met leemhoudend zand
- 'watergang' veranderen met leemhoudend zand

Grondwerkzaamheden

- zoekgebied herplant bosplantsoen

Landbouwkundige onderzoeken

- DO verdachte gebieden

Legenda

afgevoerd

- BGT
- Kadastrale perceelsgrens
- Projectgrens
- Ingenieten boom
- Te handhaven bomen

Te dempen waterlopen

- te dempen waterloop met gebiedseigen grond


Te ontwikkelen waterlopen

- watergang U-profiel
- watergang bosprofiel
- watergang trapezium
- nieuw onderhoudspad
- opwaarderen onderhoudspad
- best: onderhoudspad

Legenda kliec		
Geometrie	Omschrijving	Status
	Datatransport	Bestaand
	Kabelbed	Bestaand
	Mantelbus data	Bestaand
	Laagspanning	Bestaand
	Mantelbus LS	Bestaand
	Middenspanning	Bestaand
	Middenspanning 10 kV	Bestaand
	Mantelbus MS	Bestaand
	Mantelbus gas lage druk	Bestaand
	Hulpstuk overig	Bestaand
	Water	Bestaand
	Mantelbus water	Vervallen
	Drukriolering	Bestaand

GEBRUIKTE REFERENTIES

- X-MEWI-ARC-SI-00-CE-B5-KLIC
- X-MEWI-ARC-SI-00-CE-B5-BGT
- X-MEWI-ARC-SI-00-CE-B5-IAD
- X-MEWI-ARC-SI-NW-WATERGANG-UO
- X-MEWI-ARC-SI-00-CE-B5-DO

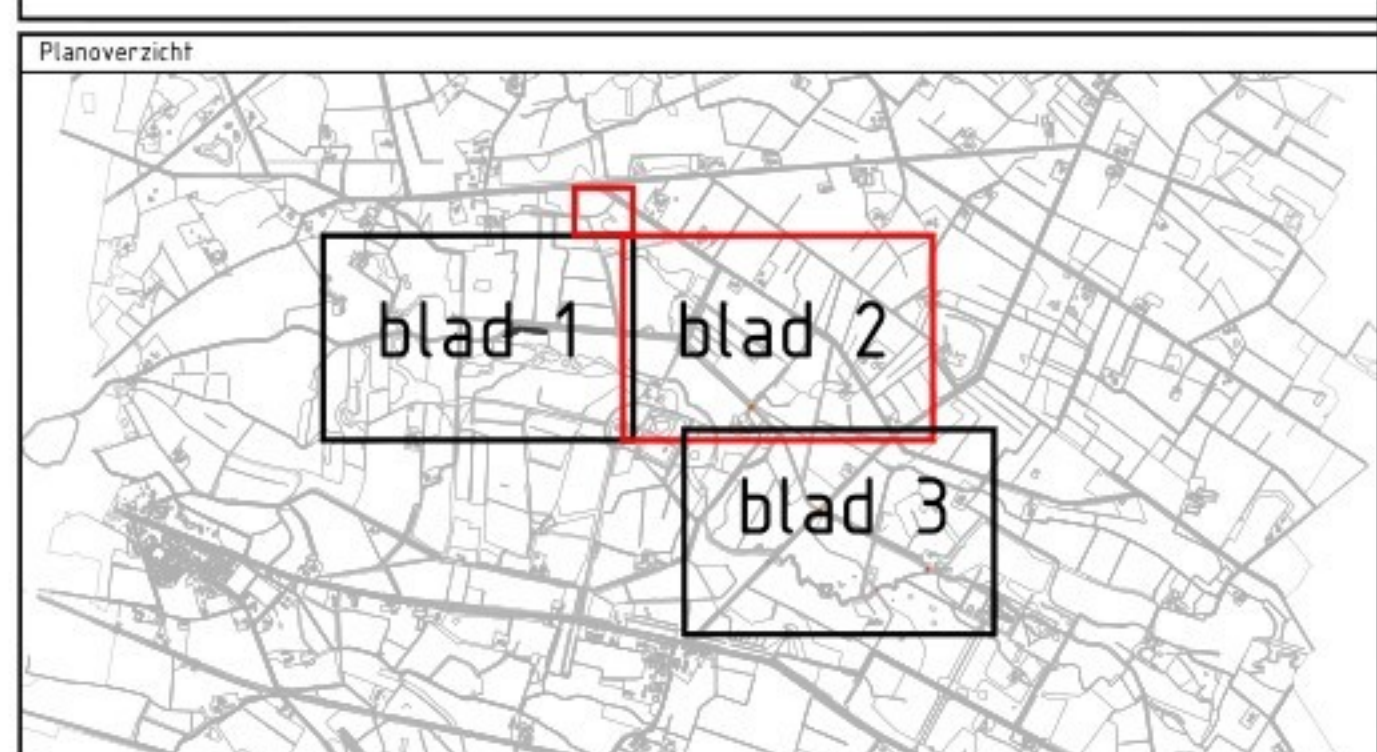

- VERKLARING**
- Maten in meters, tenzij anders vermeld
 - Materiaalnamen in mm, tenzij anders vermeld
 - Diameters in mm, tenzij anders vermeld
 - Hoeken in graden, tenzij anders vermeld
 - Puntmaten in meters t.o.v. NAP, tenzij anders vermeld
 - Coördinaten in meters t.o.v. Rijksdriehoeksstelsel
 - Ligging Kabelsleidingen indicatief weergegeven, exacte ligging bepalen d.m.v. het graven van proefsleuven

SCHAAK 1:1000	
0	10 20 30 40m

Verie	Beschrijving	
4	Systeemherstel landgoed 't Medler fase 2 en aansluiting op de Wierse	
3	Situatie overzicht	

Opdrachtgever

Waterschap Rijn en IJssel

Advies- en Ingenieursorganisatie

ARCADIS

Project

Systeemherstel landgoed 't Medler fase 2 en aansluiting op de Wierse

Projectnummer: 30216434
Fase: 100

Onderwerp: Situatie overzicht
blad 2

Schaal: 1:1000	Bladformaat: A0-1147x840	Status: DEFINITIEF
Contractnummer: ARC-2025-009	Bladnummer: 2 van 3	Titelnummer: 2102