

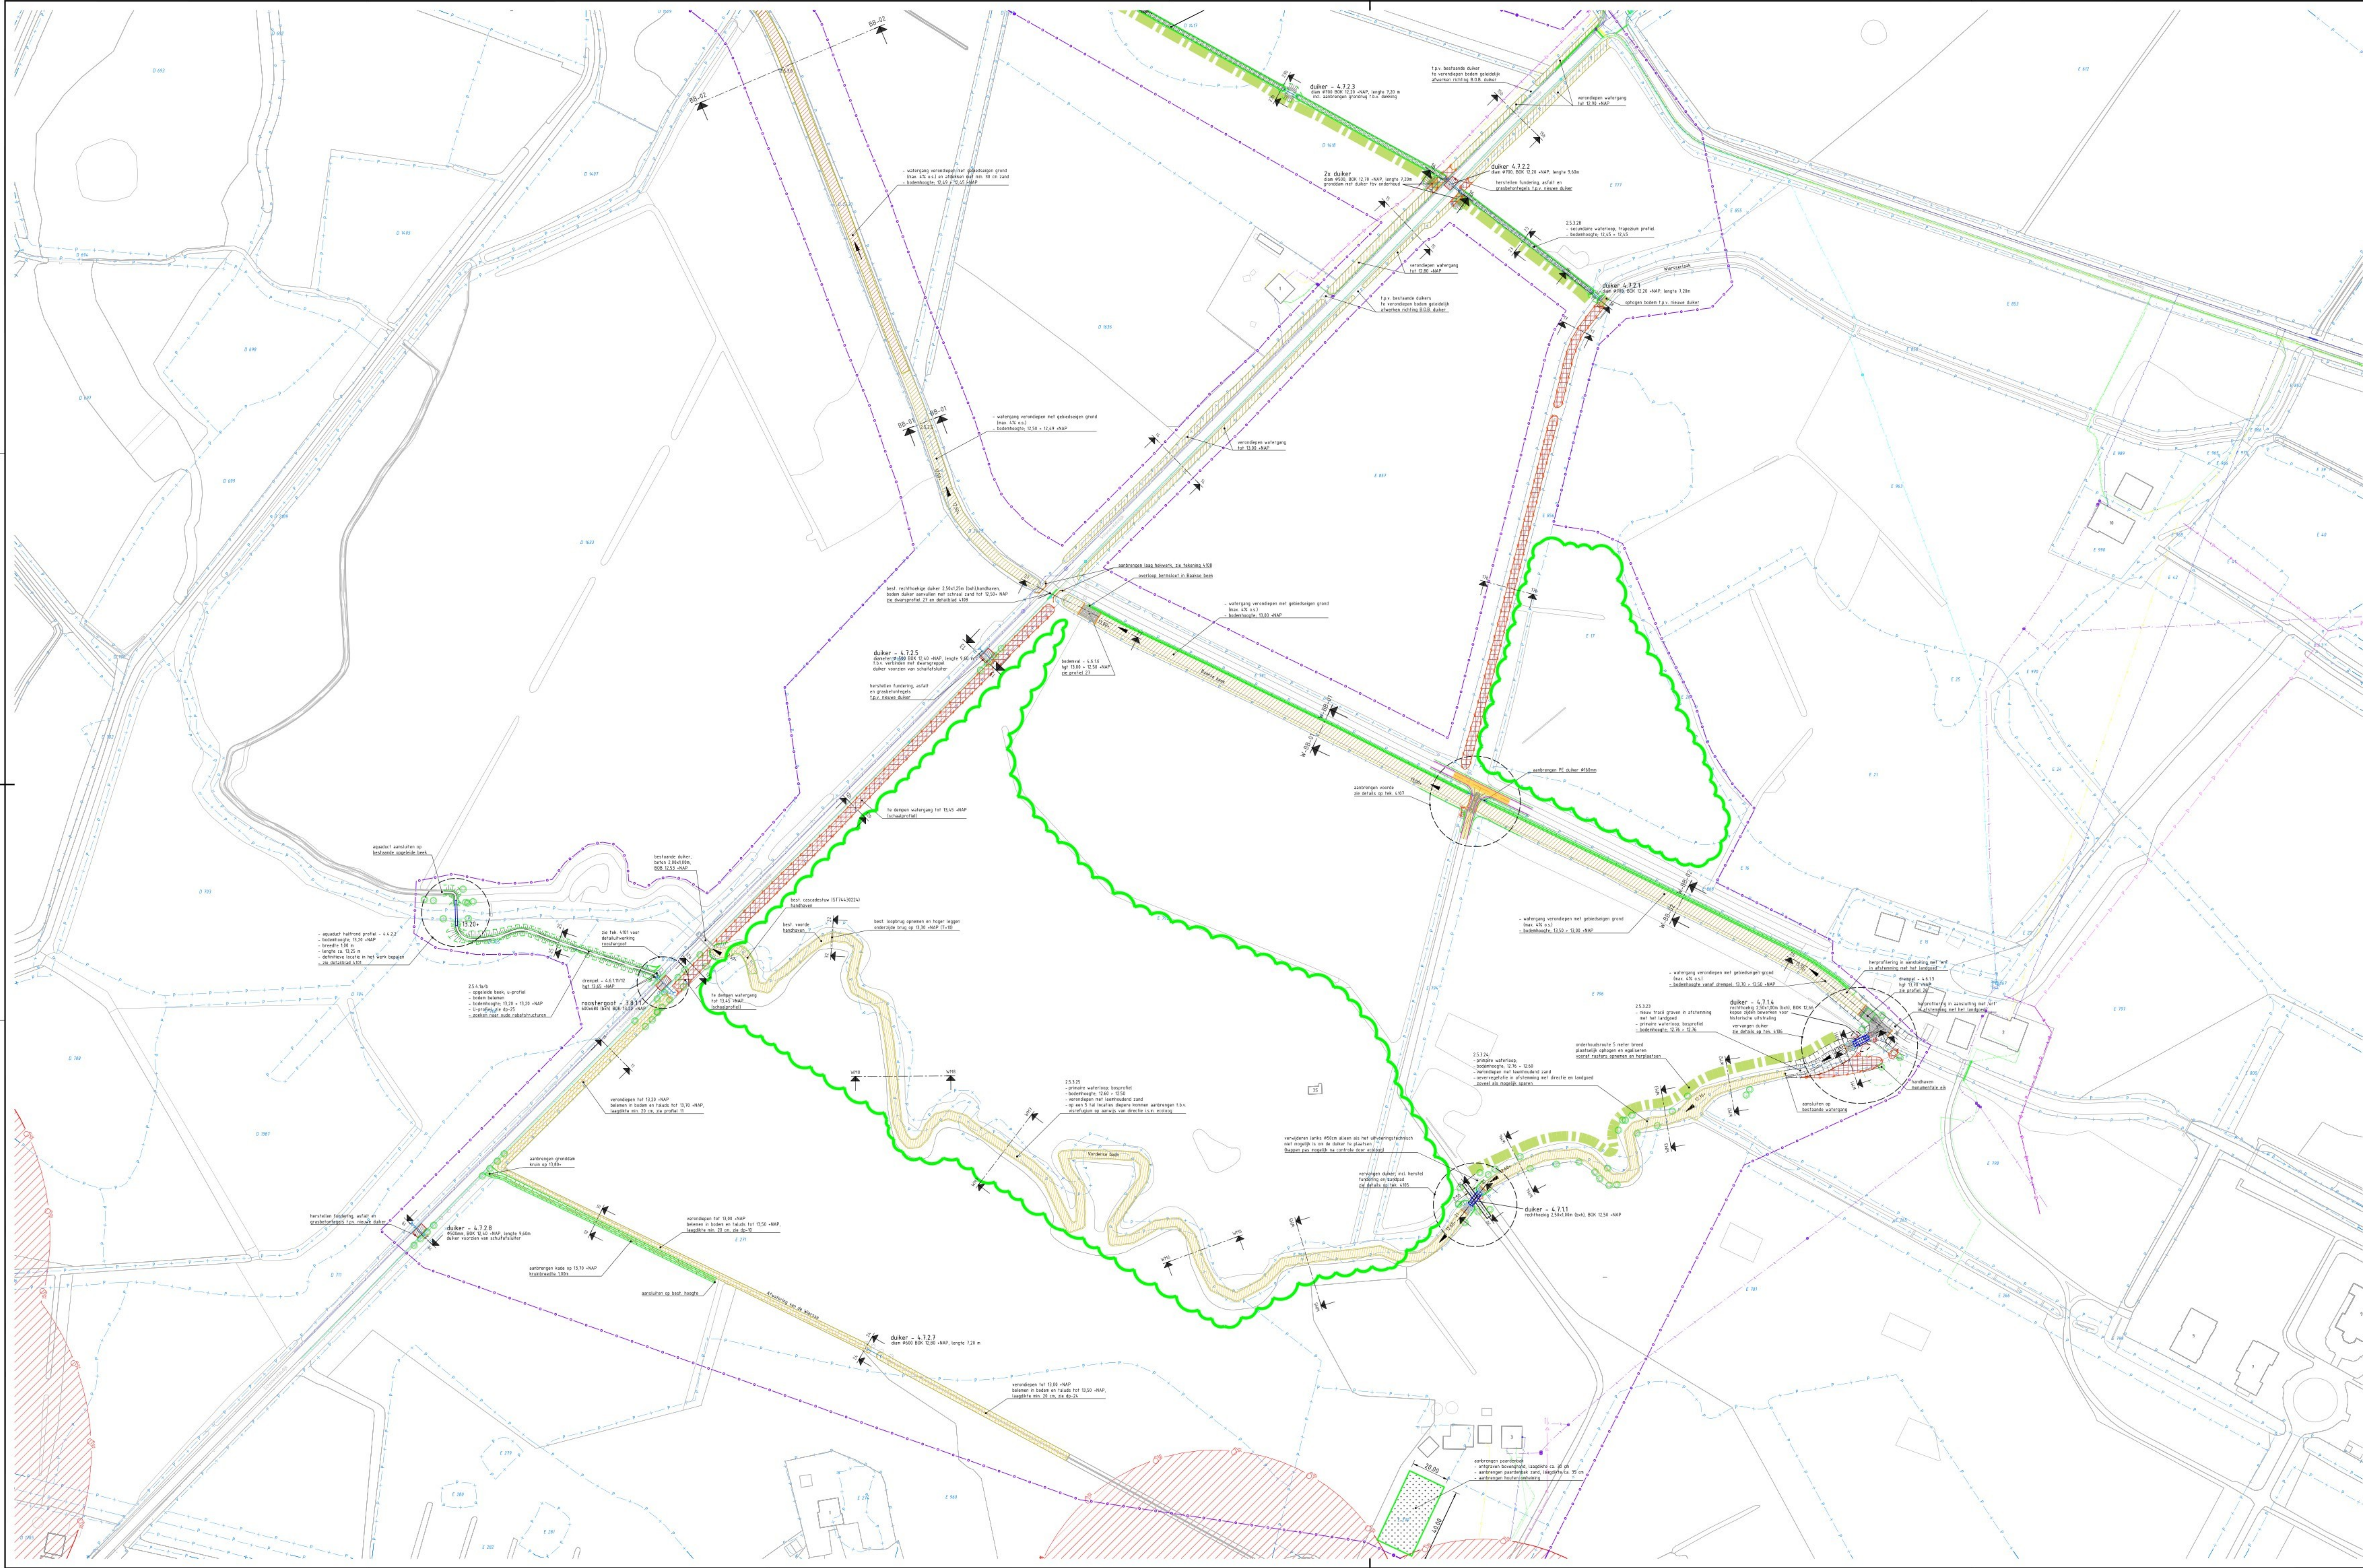


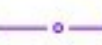

Verklaring	
Legenda <i>Auswerkings nieuw</i>	Legenda <i>afgevoerd</i>
 nieuwe duiker zie art. 54 zie afvoersprofiel	 BGT
 te vervangen leuningspijpen voor laag houten leuningspijlen voor eiken houten planken en palen	 Kadastrale perceelsgrens + perceelnummer
grooten veranderingen	 Projectgrens
 herstellen asfalt incl. fundering	 Ingemeten boom
 herstellen kapvoetstuk van grasbinten 10x4x60cm	 Te handhaven bomen
Legenda <i>veranderingen veranderen</i>	te degen uitveranderingen
 15% 10% Baakske bke veranderen met leemhondud zand zie hoofdstuk afgevoerd zie art. 44art zie profielart. 5001 + afvoering 2021	 te degen waterloof met gebiedsgrenzen grond (max 4% o.s.)
 15% 10% Baakske bke veranderen met gebiedsgrenzen grond (max 4% o.s.) zie hoofdstuk afgevoerd zie art. 44art zie profielart. 5001 + afvoering 2021	te ontwikkelen waterloof
 15% 10% Baakske bke veranderen met gebiedsgrenzen grond (max 4% o.s.) en afsteken met min. 30 cm zand zie hoofdstuk afgevoerd zie art. 44art zie profielart. 5001 + afvoering 2021	 waterloof U-profiel zie afvoering 2021
 15% 10% Baakske bke veranderen met gebiedsgrenzen grond (max 4% o.s.)	 waterloof bosprofiel zie afvoering 2021
 15% 10% Baakske bke veranderen met leemhondud zand, opgeteide bke voorzien van 20 cm teem in bodem en taldud zie hoofdstuk afgevoerd zie art. 44art zie profielart. 5001 + afvoering 2021	 waterloof Trapezium zie afvoering 2021
 15% 10% Baakske bke veranderen met leemhondud zand, opgeteide bke voorzien van 20 cm teem in bodem en taldud zie hoofdstuk afgevoerd zie art. 44art zie profielart. 5001 + afvoering 2021	 waterloof 5,00 meter breed
 15% 10% Baakske bke veranderen met leemhondud zand	 opwaarderen gebiedsgrenzen 4,00 meter breed
grootenwerkzaamheden	 beet onderhoudspad
 zoekgebied herplant bosplantsoen	
Landbouwgebieden onderwerpen	
 15% 10% 200 verdachte gebieden	

Legenda kliec		Status
Bestandsele	Beschrijving	
	Data/transport	Bestaand
	Kabelbed	Bestaand
	Manifeibuis data	Bestaand
	Laagspanning	Bestaand
	Manifeibuis LS	Bestaand
	Middenspanning	Bestaand
	Middenspanning 10 kV	Bestaand
	Manifeibuis MS	Bestaand
	Gas lage druk	Bestaand
	Manifeibuis gas lage druk	Bestaand
	Hulpstuk overig	Bestaand
	water	Bestaand
	water	Vervallen
	Manifeibuis water	Bestaand
	Drukriolerling	Bestaand

GEbruikte referenties
- X-MEWI-ARC-SI-00-CE-BS-KLIC
- X-MEWI-ARC-SI-00-CE-BS-BGT
- X-MEWI-ARC-SI-00-CE-BS-KAD
- X-MEWI-ARC-SI-NW-WATERGANG-UO
- X-MEWI-ARC-SI-00-CE-BS-00

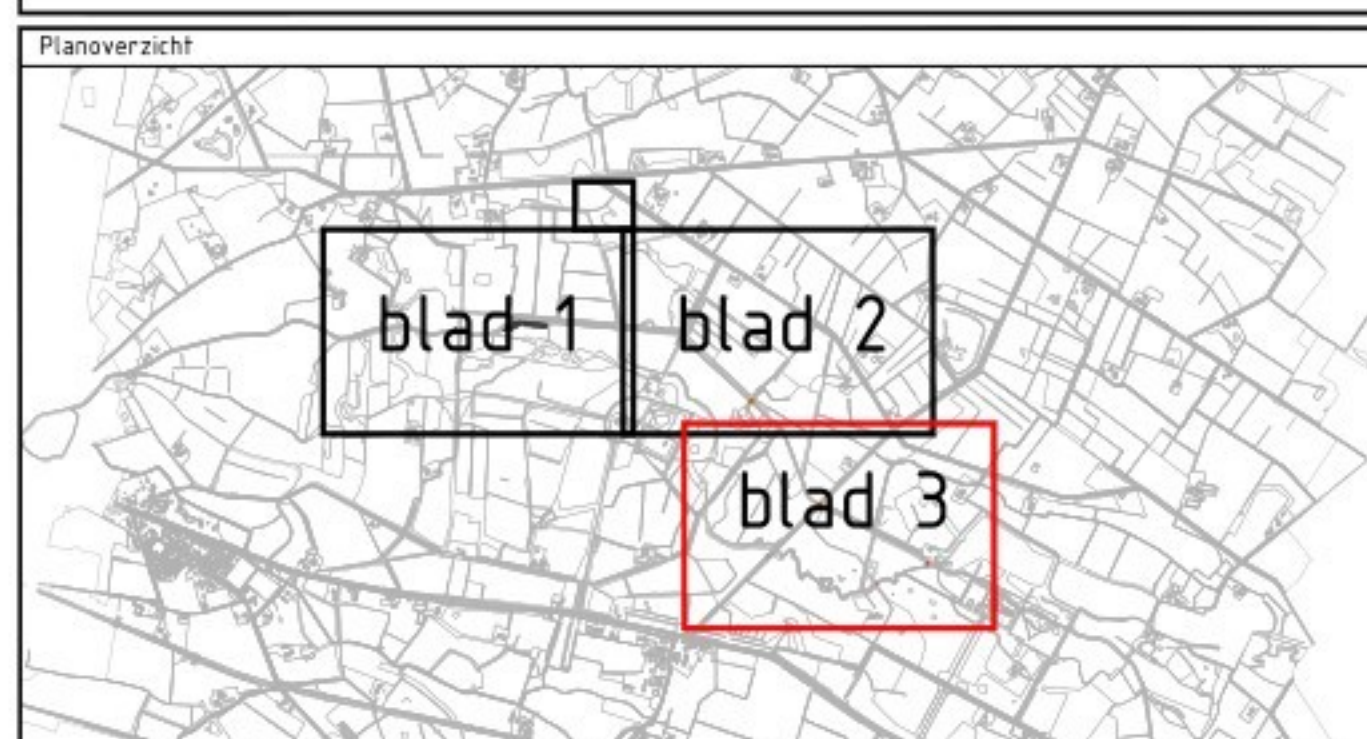

VERKLARING
• Maten in meters, tenzij anders vermeld • Materiaalmaten in mm, tenzij anders vermeld • Diameters in mm, tenzij anders vermeld • Hoeken in graden, tenzij anders vermeld • Peilmaten in meters t.o.v. NAP, tenzij anders vermeld • Coördinaten in meters t.o.v. Rijksdriehoekssfeetel • Ligging Kabels/leidingen indicatief weergegeven, exacte ligging bepalen d.m.v. het graven van proefsluizen



Versie 4	Omschrijving: behorend bij definitief beshek	Datum: 29-08-2025	Get: [Redacted]	Con: [Redacted]	Vr: [Redacted]
Versie 3	Omschrijving: [Redacted]	Datum: 11-07-2025	Get: [Redacted]	Con: [Redacted]	Vr: [Redacted]

Opdrachtgever Contact

Waterschap Rijn en IJssel

Advies- en Ingenieursorganisatie Architect



Project Contact

Systeemherstel landgoed 't Medler fase 2 en aansluiting op de Wiersse
Projectnummer : 30216434

Phase	: DU+	AS2
Onderwerp	Situatie overzicht blad 3	

Schaal : 1:1000	Bladformaat: A0 (1470x841)	Status :
Contractnummer: ARC-2025-009	Bladnummer: 3 van 3	DEFINITIEF

Tekeningnummer: 2103	Versie: 4
-------------------------	--------------