
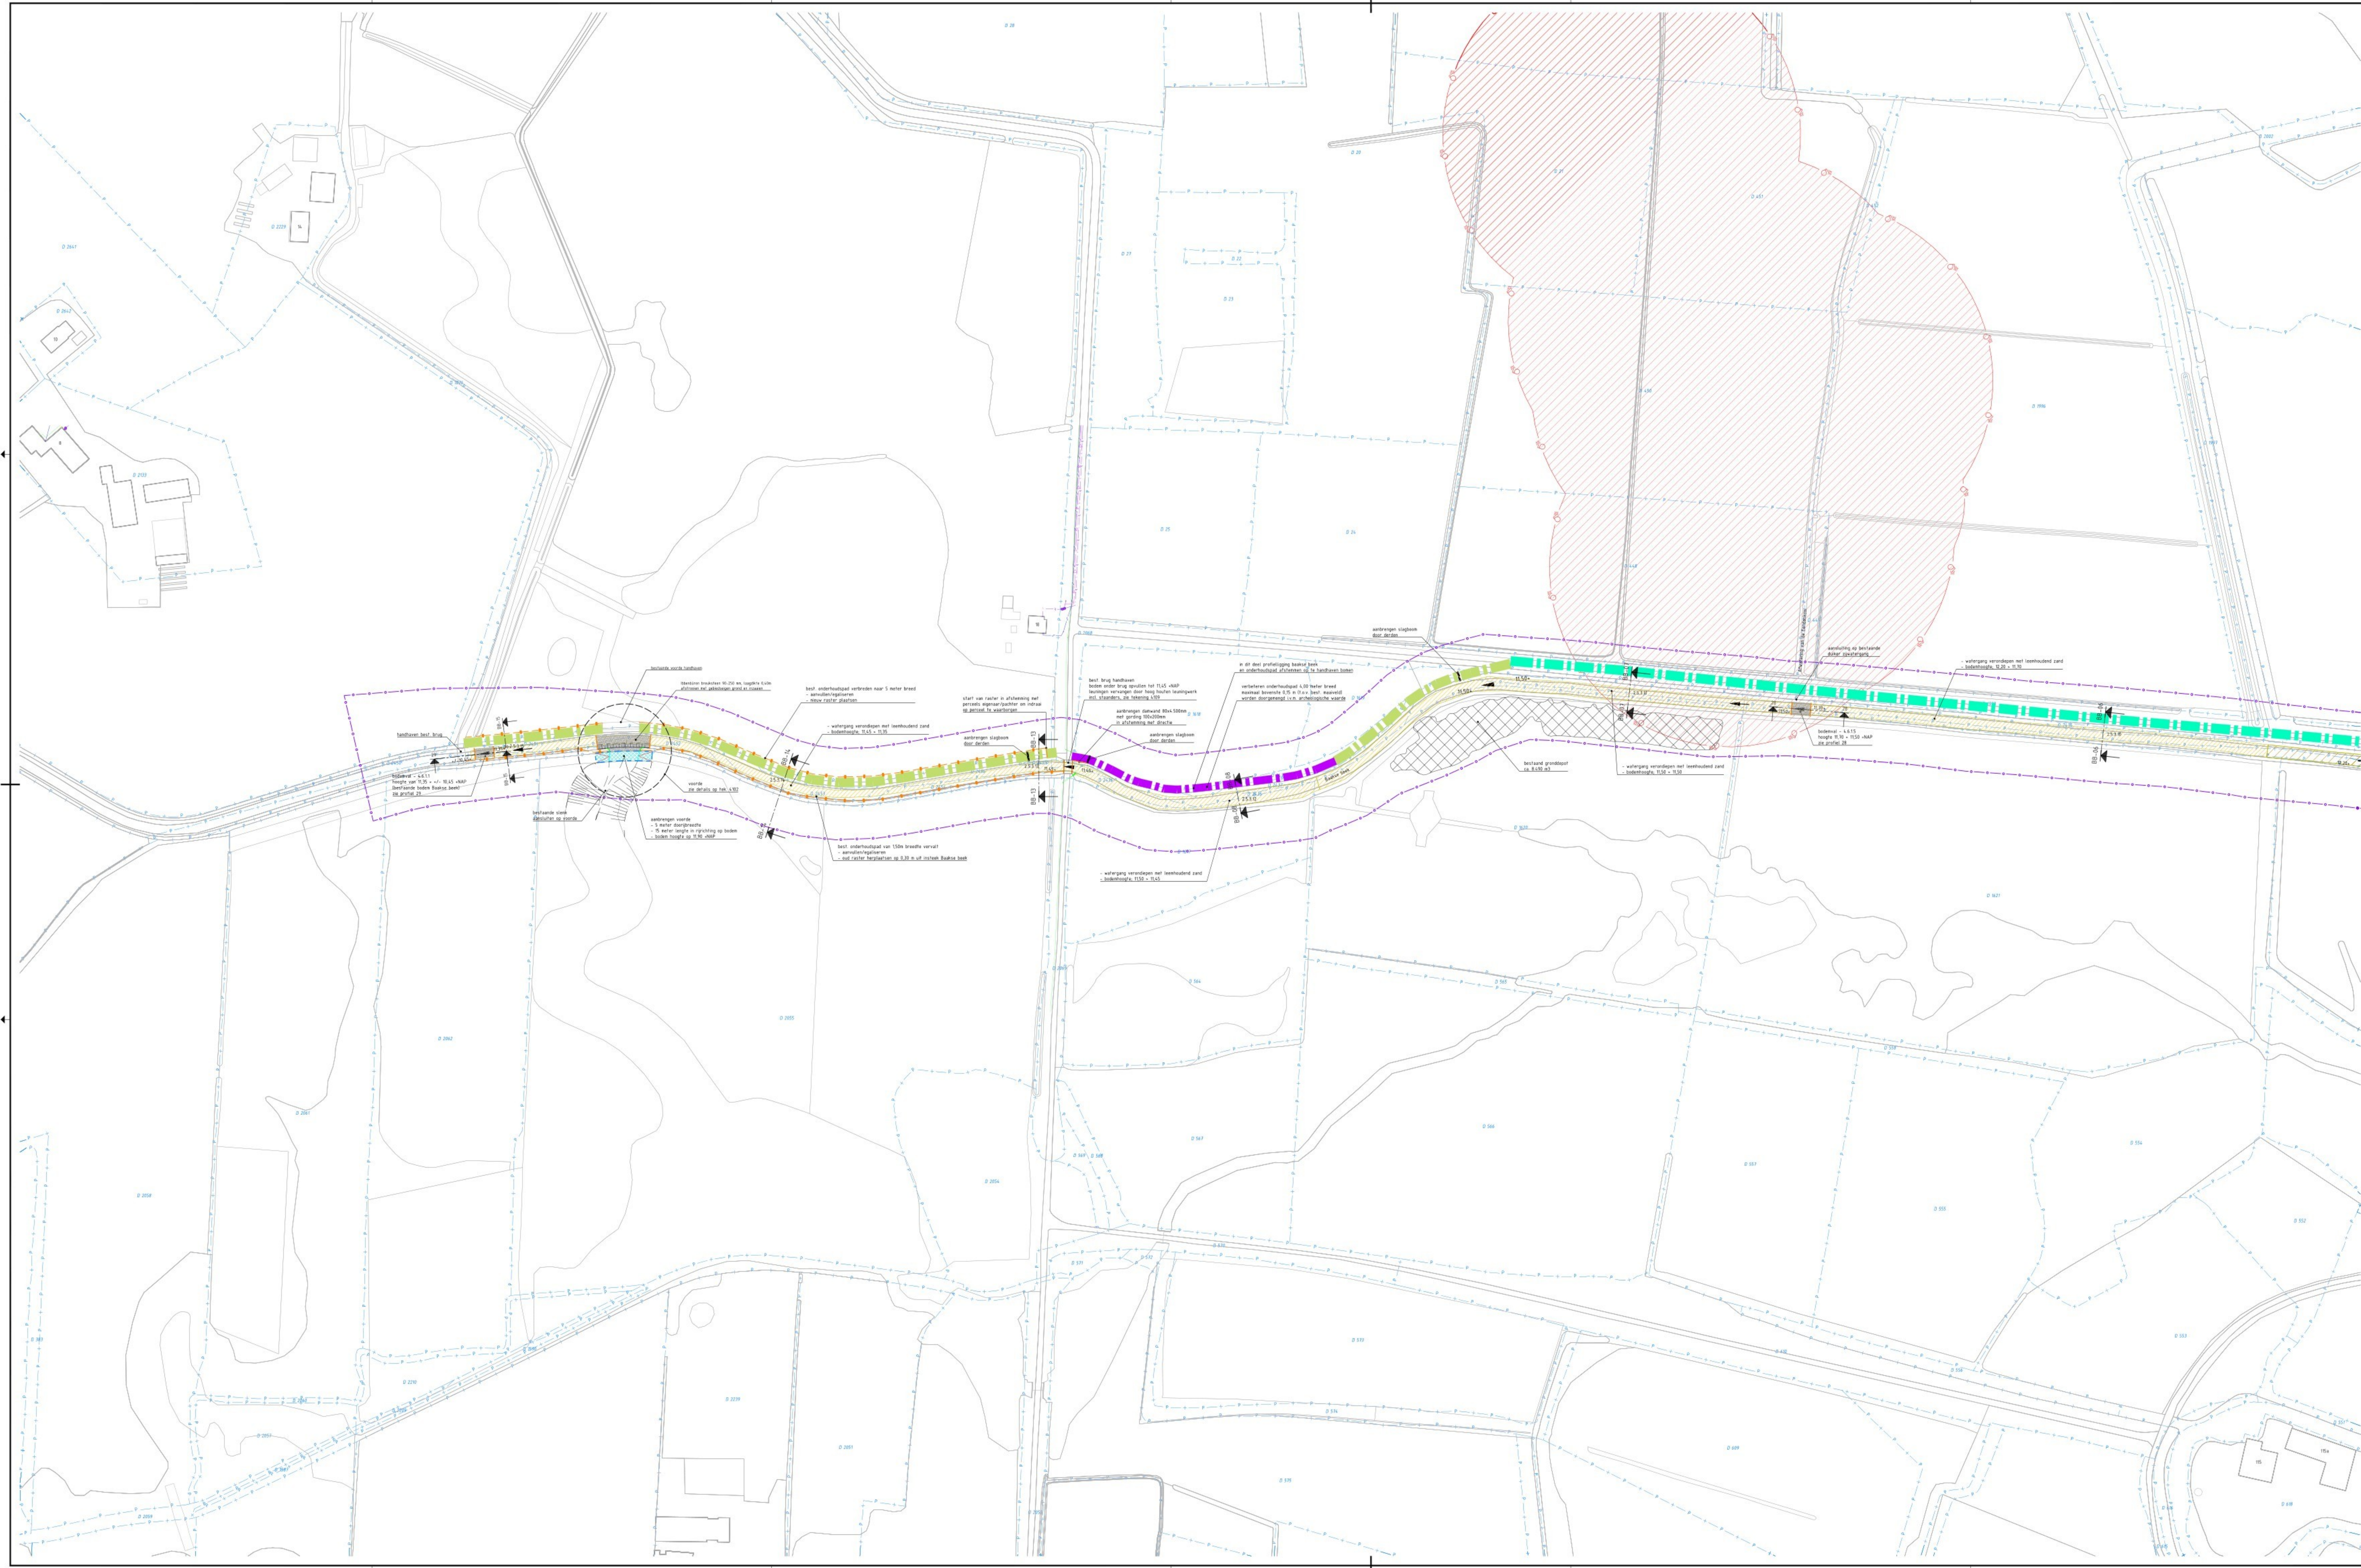


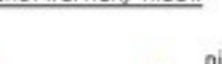

Verklaring

Legenda
aanpakwerken nieuw


 nieuwe duiker
op of na
en afsluitvoorzicht

 vervangen diverse leuningenwerken
voor laag houden leuningswerk van
een houten planken en paalen

 opgraven verhardingen

 herstellen asfalt ind. fundering

 herstellen kantopsluiting
van grasstraten 60x400mm

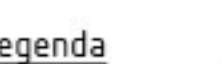 Baakse beek veranderen
met leemhoudend zand
nieuw doektype aangegeven op af. kaart
en profieltek. 3201 - uitvoering 2025

 Baakse beek veranderen
met gebiedseigen grond (max 4% o.s.)
nieuw doektype aangegeven op af. kaart
en profieltek. 3201 - uitvoering 2025

 Baakse beek veranderen
met gebiedseigen grond (max 4% o.s.)
en afdekken met min. 30 cm zand
nieuw doektype aangegeven op af. kaart
en profieltek. 3201 - uitvoering 2025

 'watergang' veranderen met
gebiedseigen grond (max 4% o.s.)

 'watergang' veranderen met
leemhoudend zand, opgeleide beek
voorzien van 20 cm leem in bodem en talud
tot 50 cm boven nieuwe bodemhoogte

 'watergang' veranderen met
leemhoudend zand

 groenwerkzaamheden

 zoekgebied herplant bosplantsoen

 Landbouwenende onderzoeken

 DO verdachte gebieden

Legenda
afpakwerken

 BGT

 Kadastrale perceelsgrens
+ perceelnummer

 Projectgrens

 Ingenieten boom

 Te handhaven bomen

 te diepen watergangen

 te diepen waterloop
met gebiedseigen grond
(max 4% o.s.)

 te ontwikkelen waterlopen


 watergang U-profiel
zie principeprofiel 3a

 watergang bosprofiel
zie principeprofiel 3a

 watergang trapezium
profiel
zie principeprofiel 3a/b/c

 nieuw onderhoudspad,
5,00 meter breed

 opwaarderen onderhoudspad
4,00 meter breed

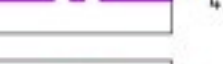 best. onderhoudspad

Legenda klief

Geslacht	Omschrijving	Status
Datatransport	Datatransport	Bestaand
Kabelbed	Kabelbed	Bestaand
Manitellbus data	Manitellbus data	Bestaand
Laagspanning	Laagspanning	Bestaand
Manitellbus LS	Manitellbus LS	Bestaand
Midspanning	Midspanning	Bestaand
Manitellbus MS	Manitellbus MS	Bestaand
Gas lage druk	Gas lage druk	Bestaand
Manitellbus gas lage druk	Manitellbus gas lage druk	Bestaand
Hulpstuk overleg	Hulpstuk overleg	Bestaand
Water	Water	Bestaand
Manitellbus water	Manitellbus water	Bestaand
Drukriolering	Drukriolering	Bestaand

DEBRIJNTE REFERENTIES

- X-ME-WI-ARC-SI-00-CE-BS-KLIC
- X-ME-WI-ARC-SI-00-CE-BS-BGT
- X-ME-WI-ARC-SI-00-CE-BS-LAD
- X-ME-WI-ARC-SI-NW-WATERGANG-UD
- X-ME-WI-ARC-SI-00-CE-BS-DO

Planoverzicht

VERKLARING

- Maten in meters, tenzij anders vermeld
- Materiaalmaten in mm, tenzij anders vermeld
- Diameters in mm, tenzij anders vermeld
- Hoeken in graden, tenzij anders vermeld
- Puntmaten in meters t.o.v. NAP, tenzij anders vermeld
- Coördinaten in meters t.o.v. Rijksdriehoeksstelsel
- Ligging KabelsLeden indicatief weergegeven, exacte ligging bepalen d.m.v. het graven van proefsleuven

SCHAAL 1:1000

Verkeers

Verkeers	Beschrijving	Start	Stop	Soort
4	Bevoegdheid beheer van openbaar water	2020-01-01	2020-01-01	100
3	Bevoegdheid beheer van openbaar water	2020-01-01	2020-01-01	100

Opdrachtgever

Waterschap Rijn en IJssel

Advies- en Ingenieursorganisatie

ARCADIS

Project

Systeemherstel landgoed 't Medler fase 2 en aansluiting op de Wiersse

Projectnummer

30716434

Fase

1

Onderwerp

Situatie overzicht

blad 1

Schaal

1:1000

Contractnummer

ARC-2025-009

Bladformaat

A0-1147x840

Bladnummer

1 van 3

Status

DEFINITIEF

Projectnummer

2101

Bladnummer

4