


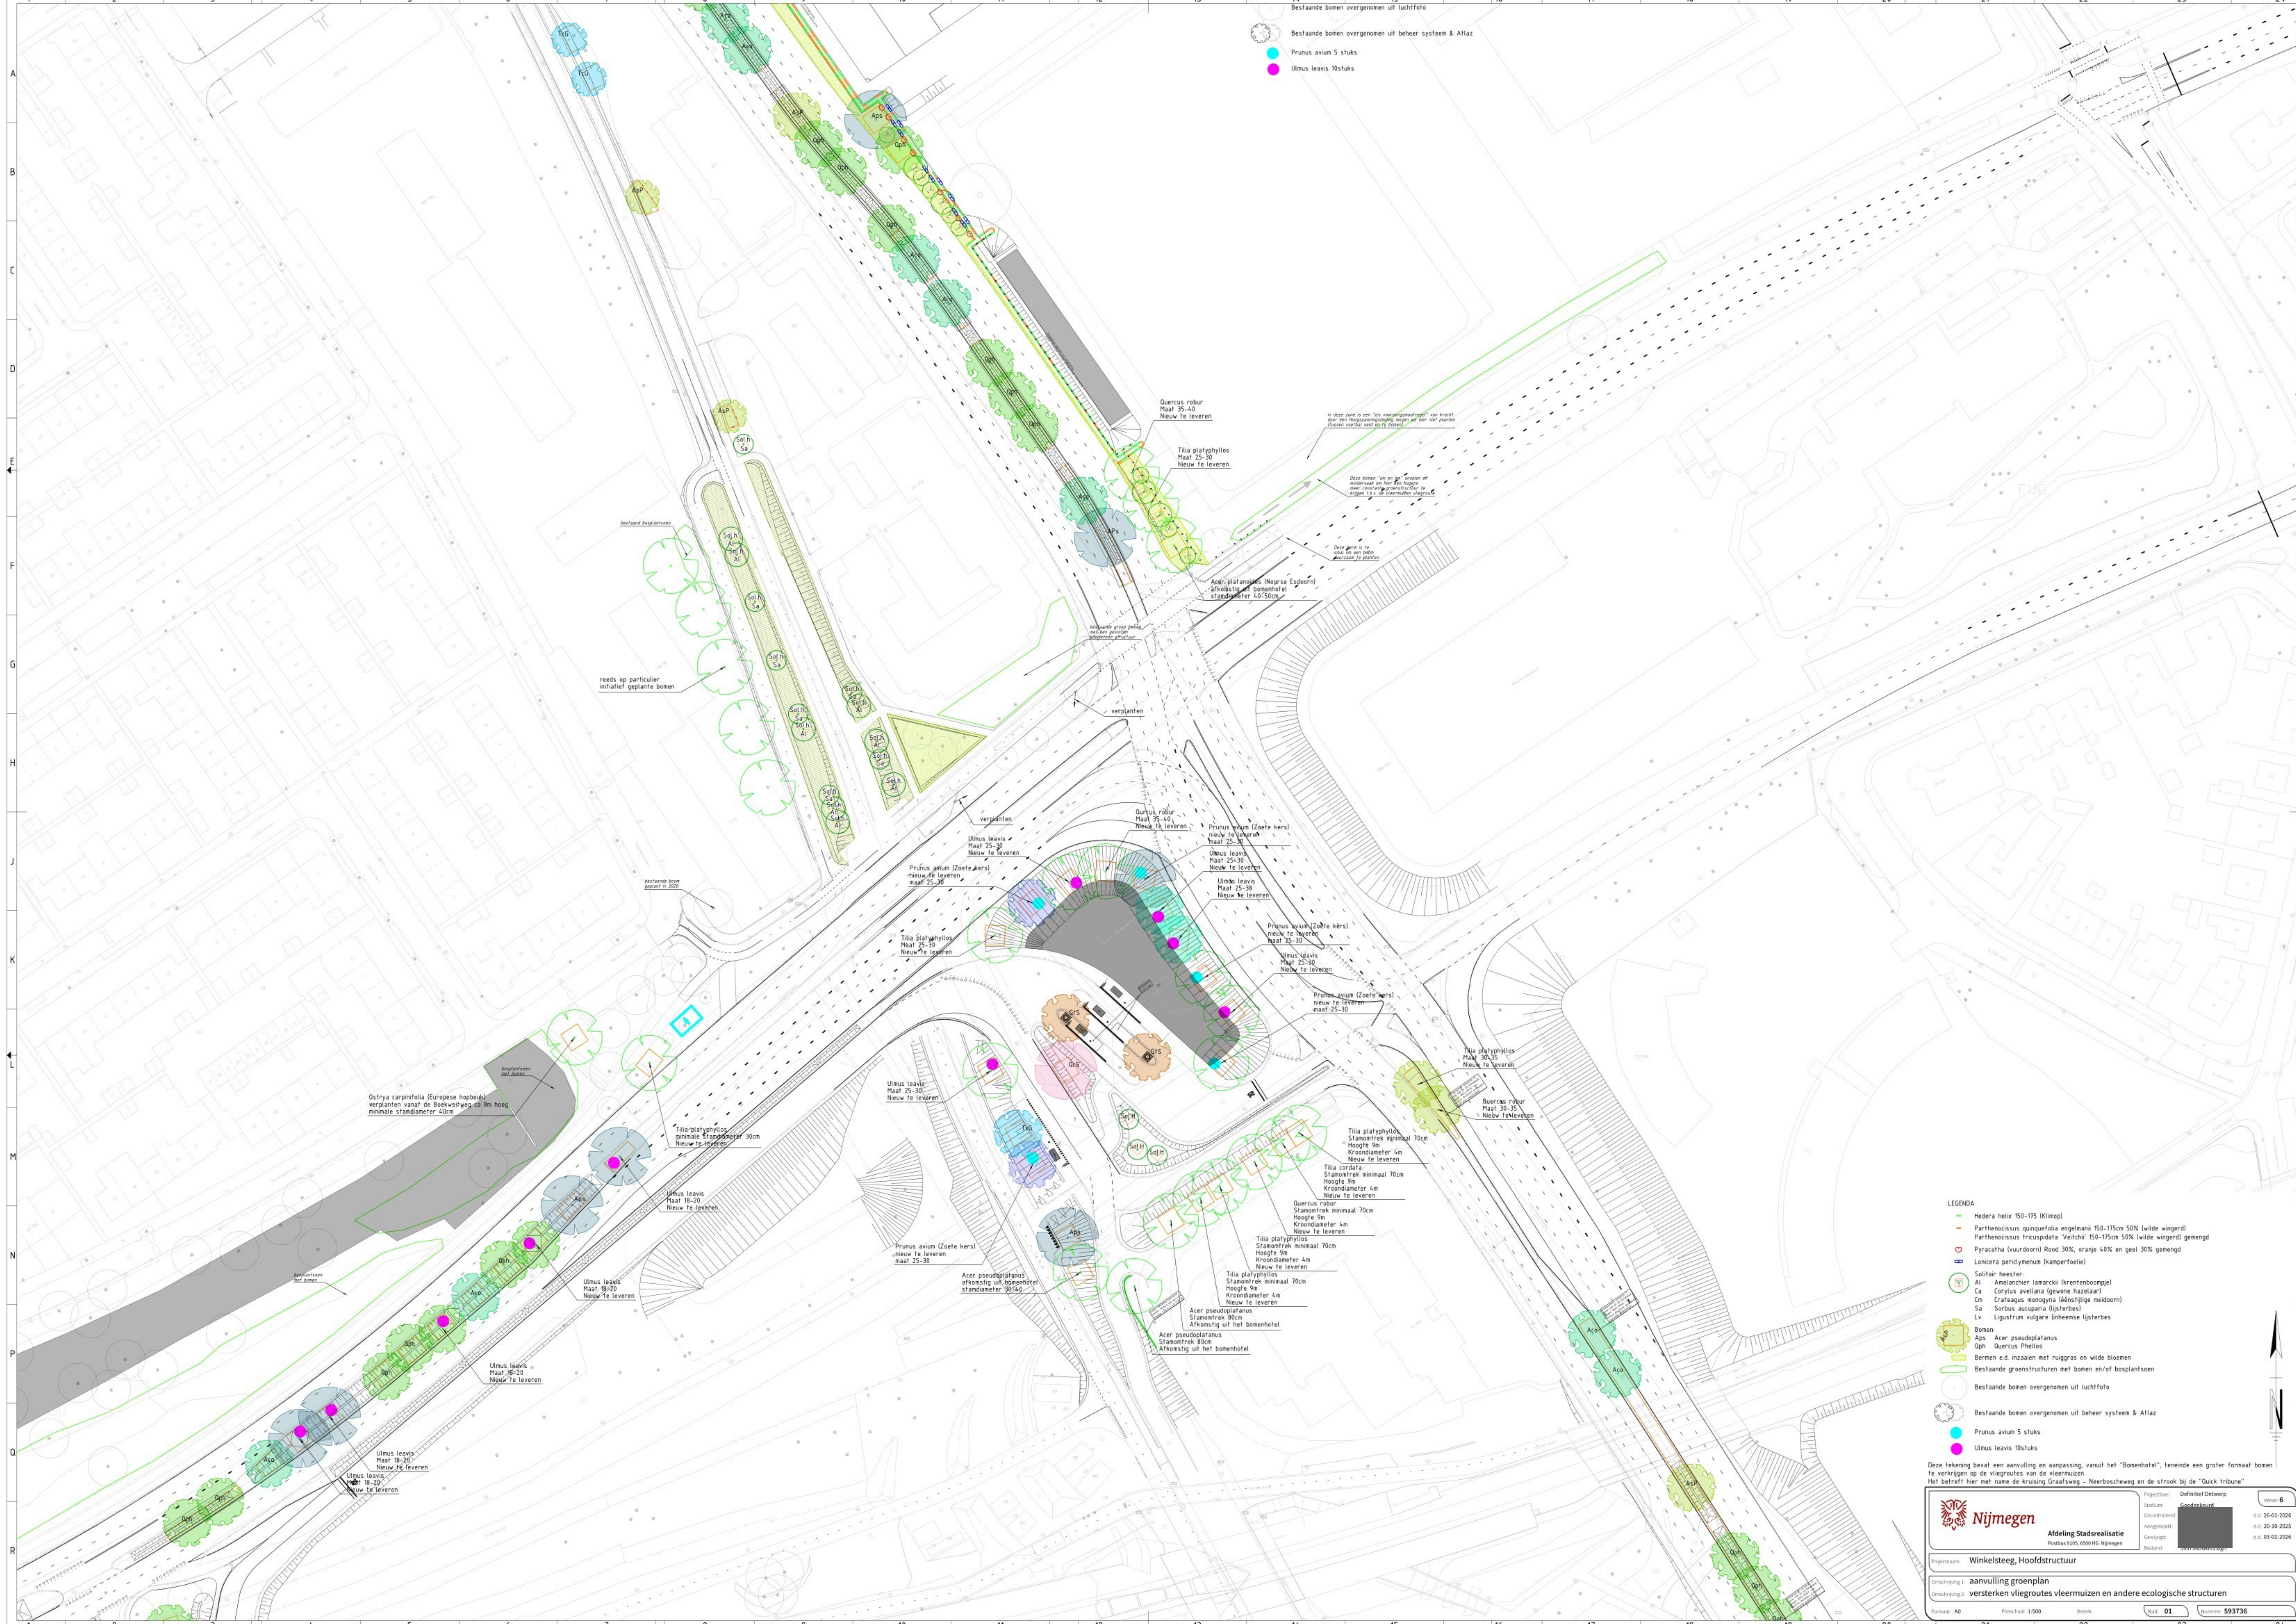

LEGENDA

- Hedera helix 150-175 (Klimop)
- Parthenocissus quinquefolia engelmanni 150-175cm 50% (wilde wingerd)
- Parthenocissus tricuspidata 'Veltchir' 150-175cm 50% (wilde wingerd) genogd
- Pyracantha (vuurdoorn) Rood 30%, oranje 40% en geel 30% genogd
- Lonicera periclymenum (kamperfoelie)
- Solihair heester:
- Al Amelanchier (amarckii (krentenboomje))
- Ca Corylus avellana (gewone hazelaar)
- Ce Crataegus monogyna (donsighe meidoorn)
- Sa Sorbus aucuparia (lijsterbes)
- Lv Ligustrum vulgare (inheemse lijsterbes)
- Bomen
- Aps Acer pseudoplatanus
- Oph Quercus Phellos
- Bermen e.d. inzaaien met ruig gras en wilde bloemen
- Bestaande groenstructuren met bomen en/of bosplantsoen
- Bestaande bomen overgenomen uit luchtfoto
- Bestaande bomen overgenomen uit beheer systeem & Atlas
- Prunus avium 5 stuks
- Ulmus laevis 10stuks

Deze tekening bevat een aanvulling en aanpassing, vanuit het "Bomenhotel", linnende een groter formaat bomen te verkrijgen op de vliegtroues van de vleermuizen.
Het betreft hier met name de kruising Graafsweg - Neerboschweg en de strook bij de "Quick Tribune"

Nijmegen
Afdeling Stadsrealisatie
Postbus 9105, 6500 HG Nijmegen

Projectsoort: Definitief Ontwerp
Stadium: Grootontwerp
Geocentre:
Aangemeten:
Gewijzigd:
Bosland:

Projectnaam: Winkelsteeg, Hoofdstructuur
Omschrijving 1: aanvulling groenplan
Omschrijving 2: versterken vliegtroues vleermuizen en andere ecologische structuren

Formaat: A0
Ploetschaal: 1:500
Bosland:
Blad: 01
Nummer: 593736

Versie: 6
d.d. 26-03-2025
d.d. 20-10-2025
d.d. 03-02-2025