

MOLENWEG 2 A/B

5.1.2e
Molenweg 2B
3124 HP, Zwalms
1.0.0.0

OPDRACHTGEVER

5.1.2e
Bouwweg 2B
3124 HP, Zwalms
1.0.0.0

BOUWBEDRIJF

5.1.2e
Bouwweg 2B
3124 HP, Zwalms
1.0.0.0


CONSTRUCTEUR

5.1.2e
Bouwweg 2B
3124 HP, Zwalms
1.0.0.0

BENG, MPG, BBL

5.1.2e
Bouwweg 2B
3124 HP, Zwalms
1.0.0.0

5.1.2e
Bouwweg 2B
3124 HP, Zwalms
1.0.0.0

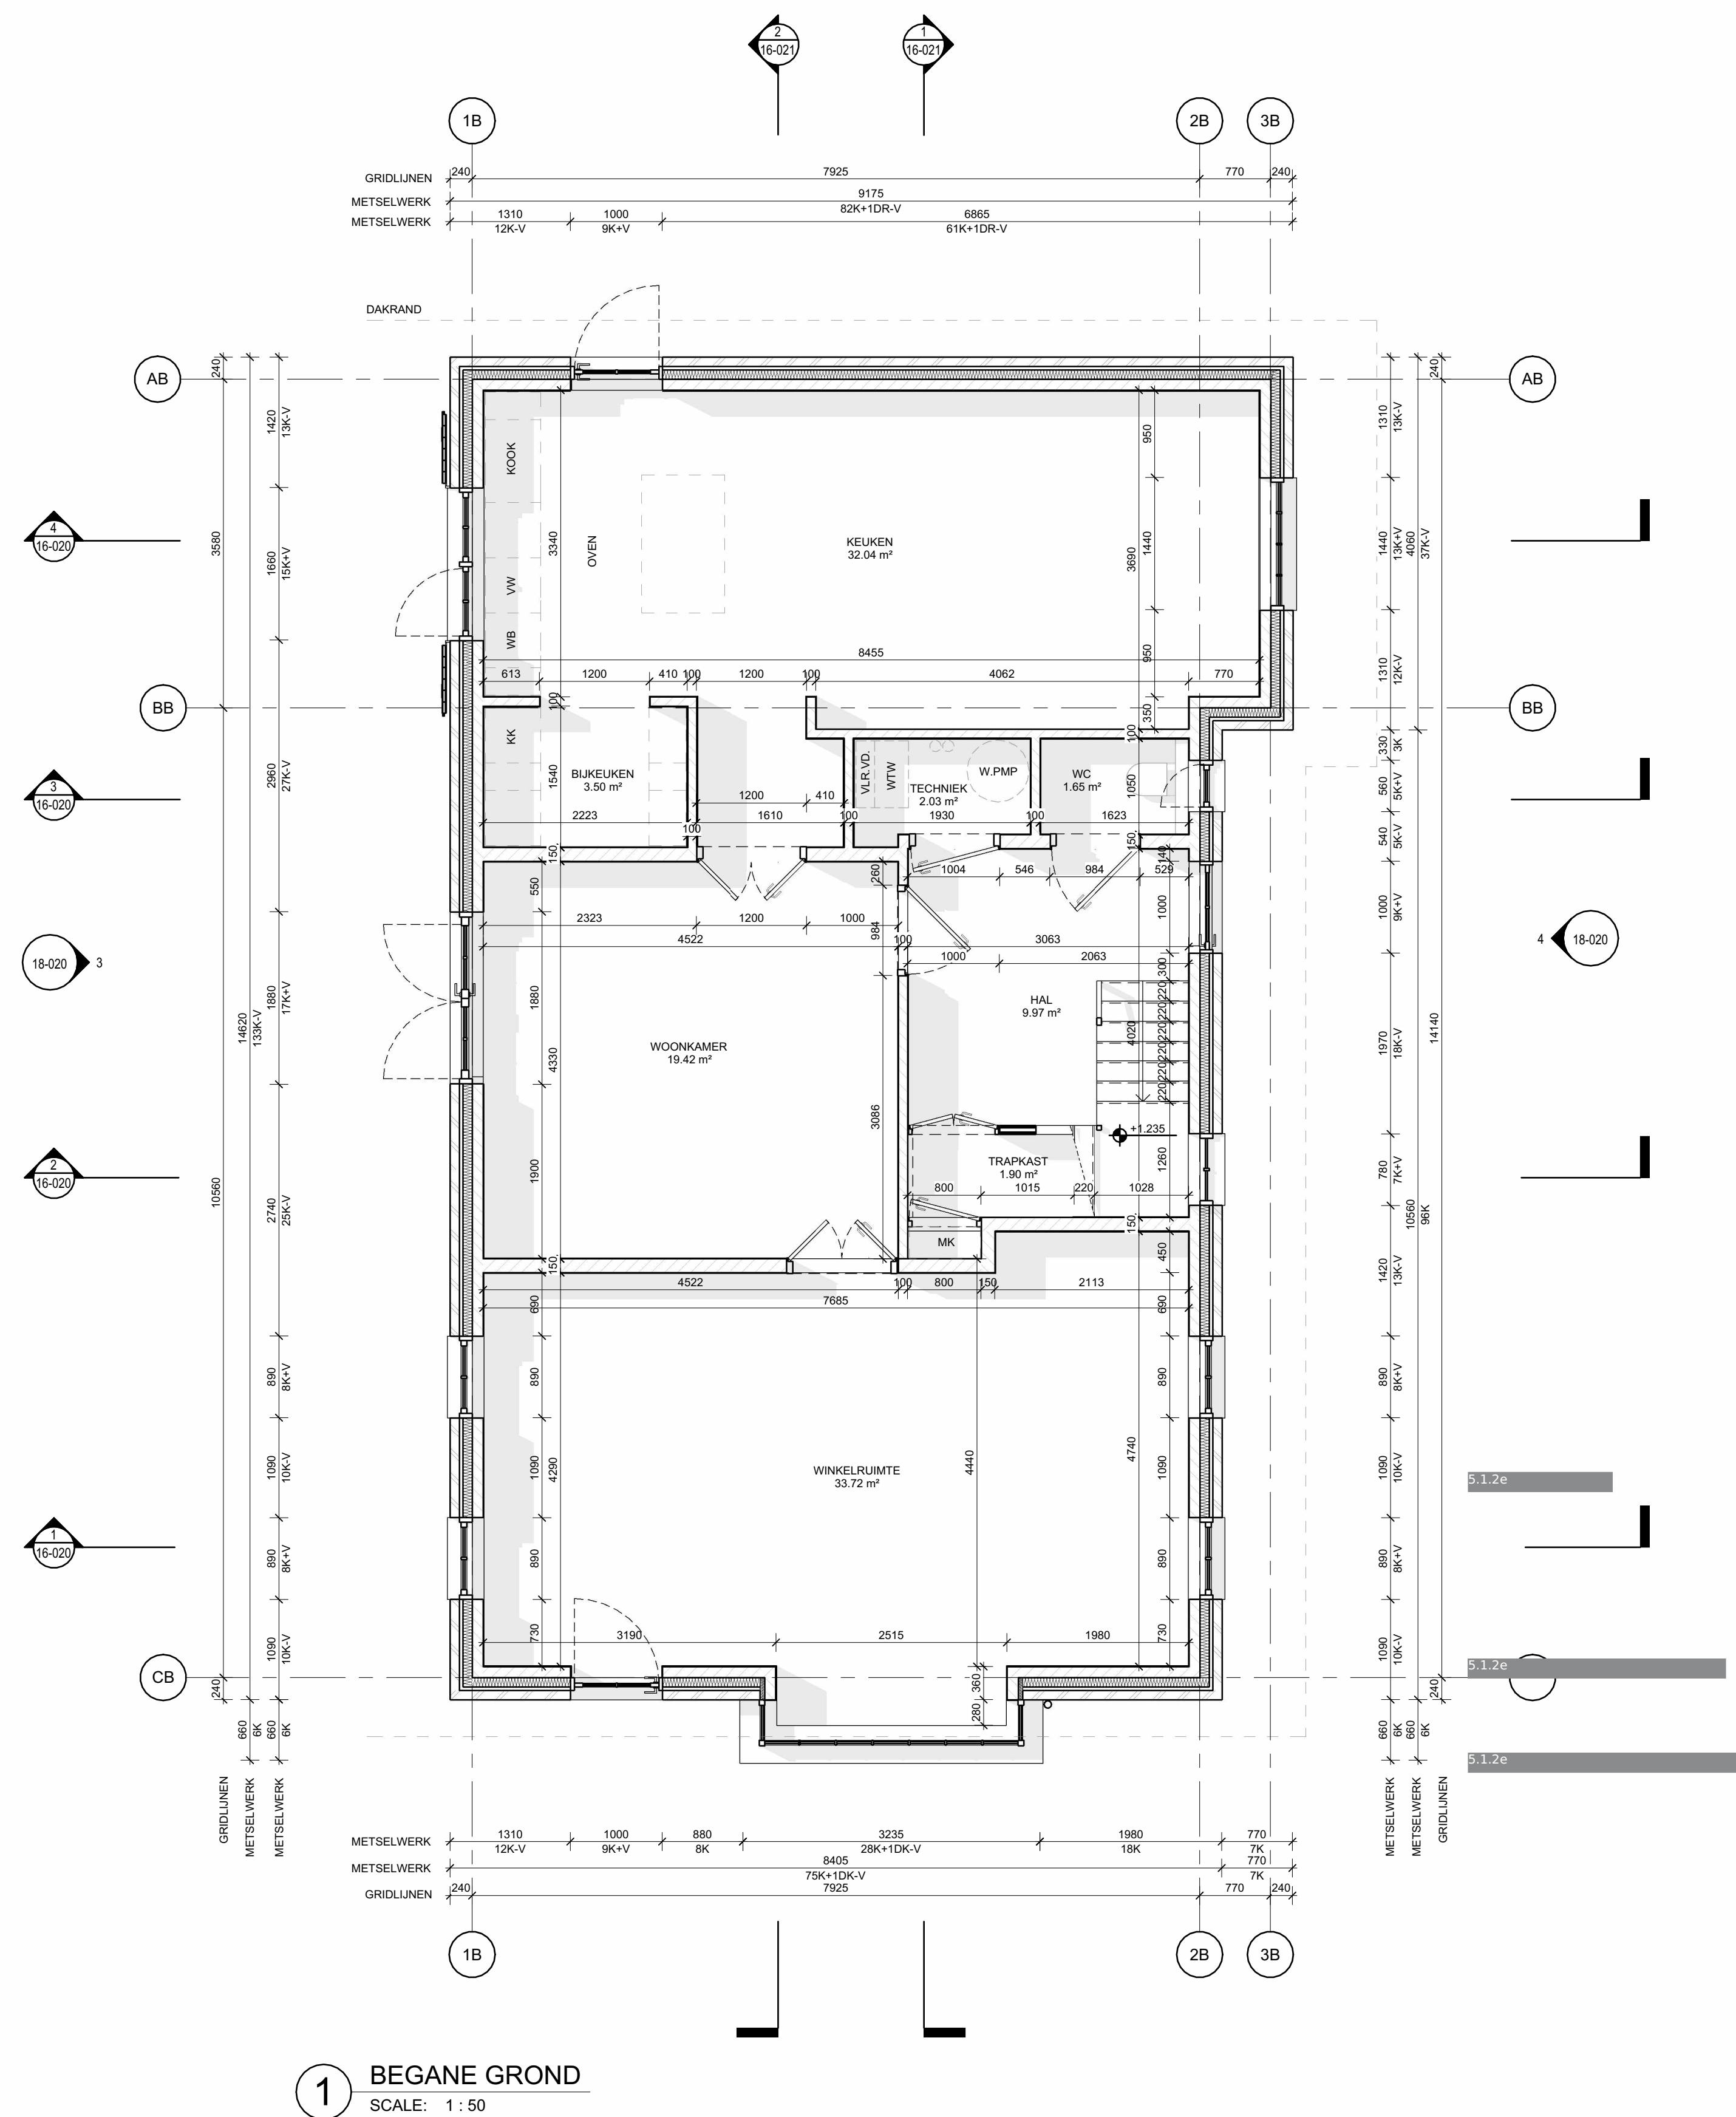

Legenda toegepaste uitzonderingsgrondslagen

In dit document zijn gegevens definitief geanonimiseerd op grond van:

Wet	Artikel	Omschrijving	Pagina's
Wet open overheid	Art. 5.1 lid 2 sub e	De eerbiediging van de persoonlijke levenssfeer	1