

MOLENWEG 2 A/B

5.1.2e
Molenweg 2B
3104 HP, 2 minnes
10-000

OPDRACHTGEVER

HARDEMAN


BOUWBEDRIJF

5.1.2e
5.1.2e
5.1.2e
5.1.2e


CONSTRUCTEUR

5.1.2e
5.1.2e
5.1.2e
5.1.2e

BENG, MPG, BBL

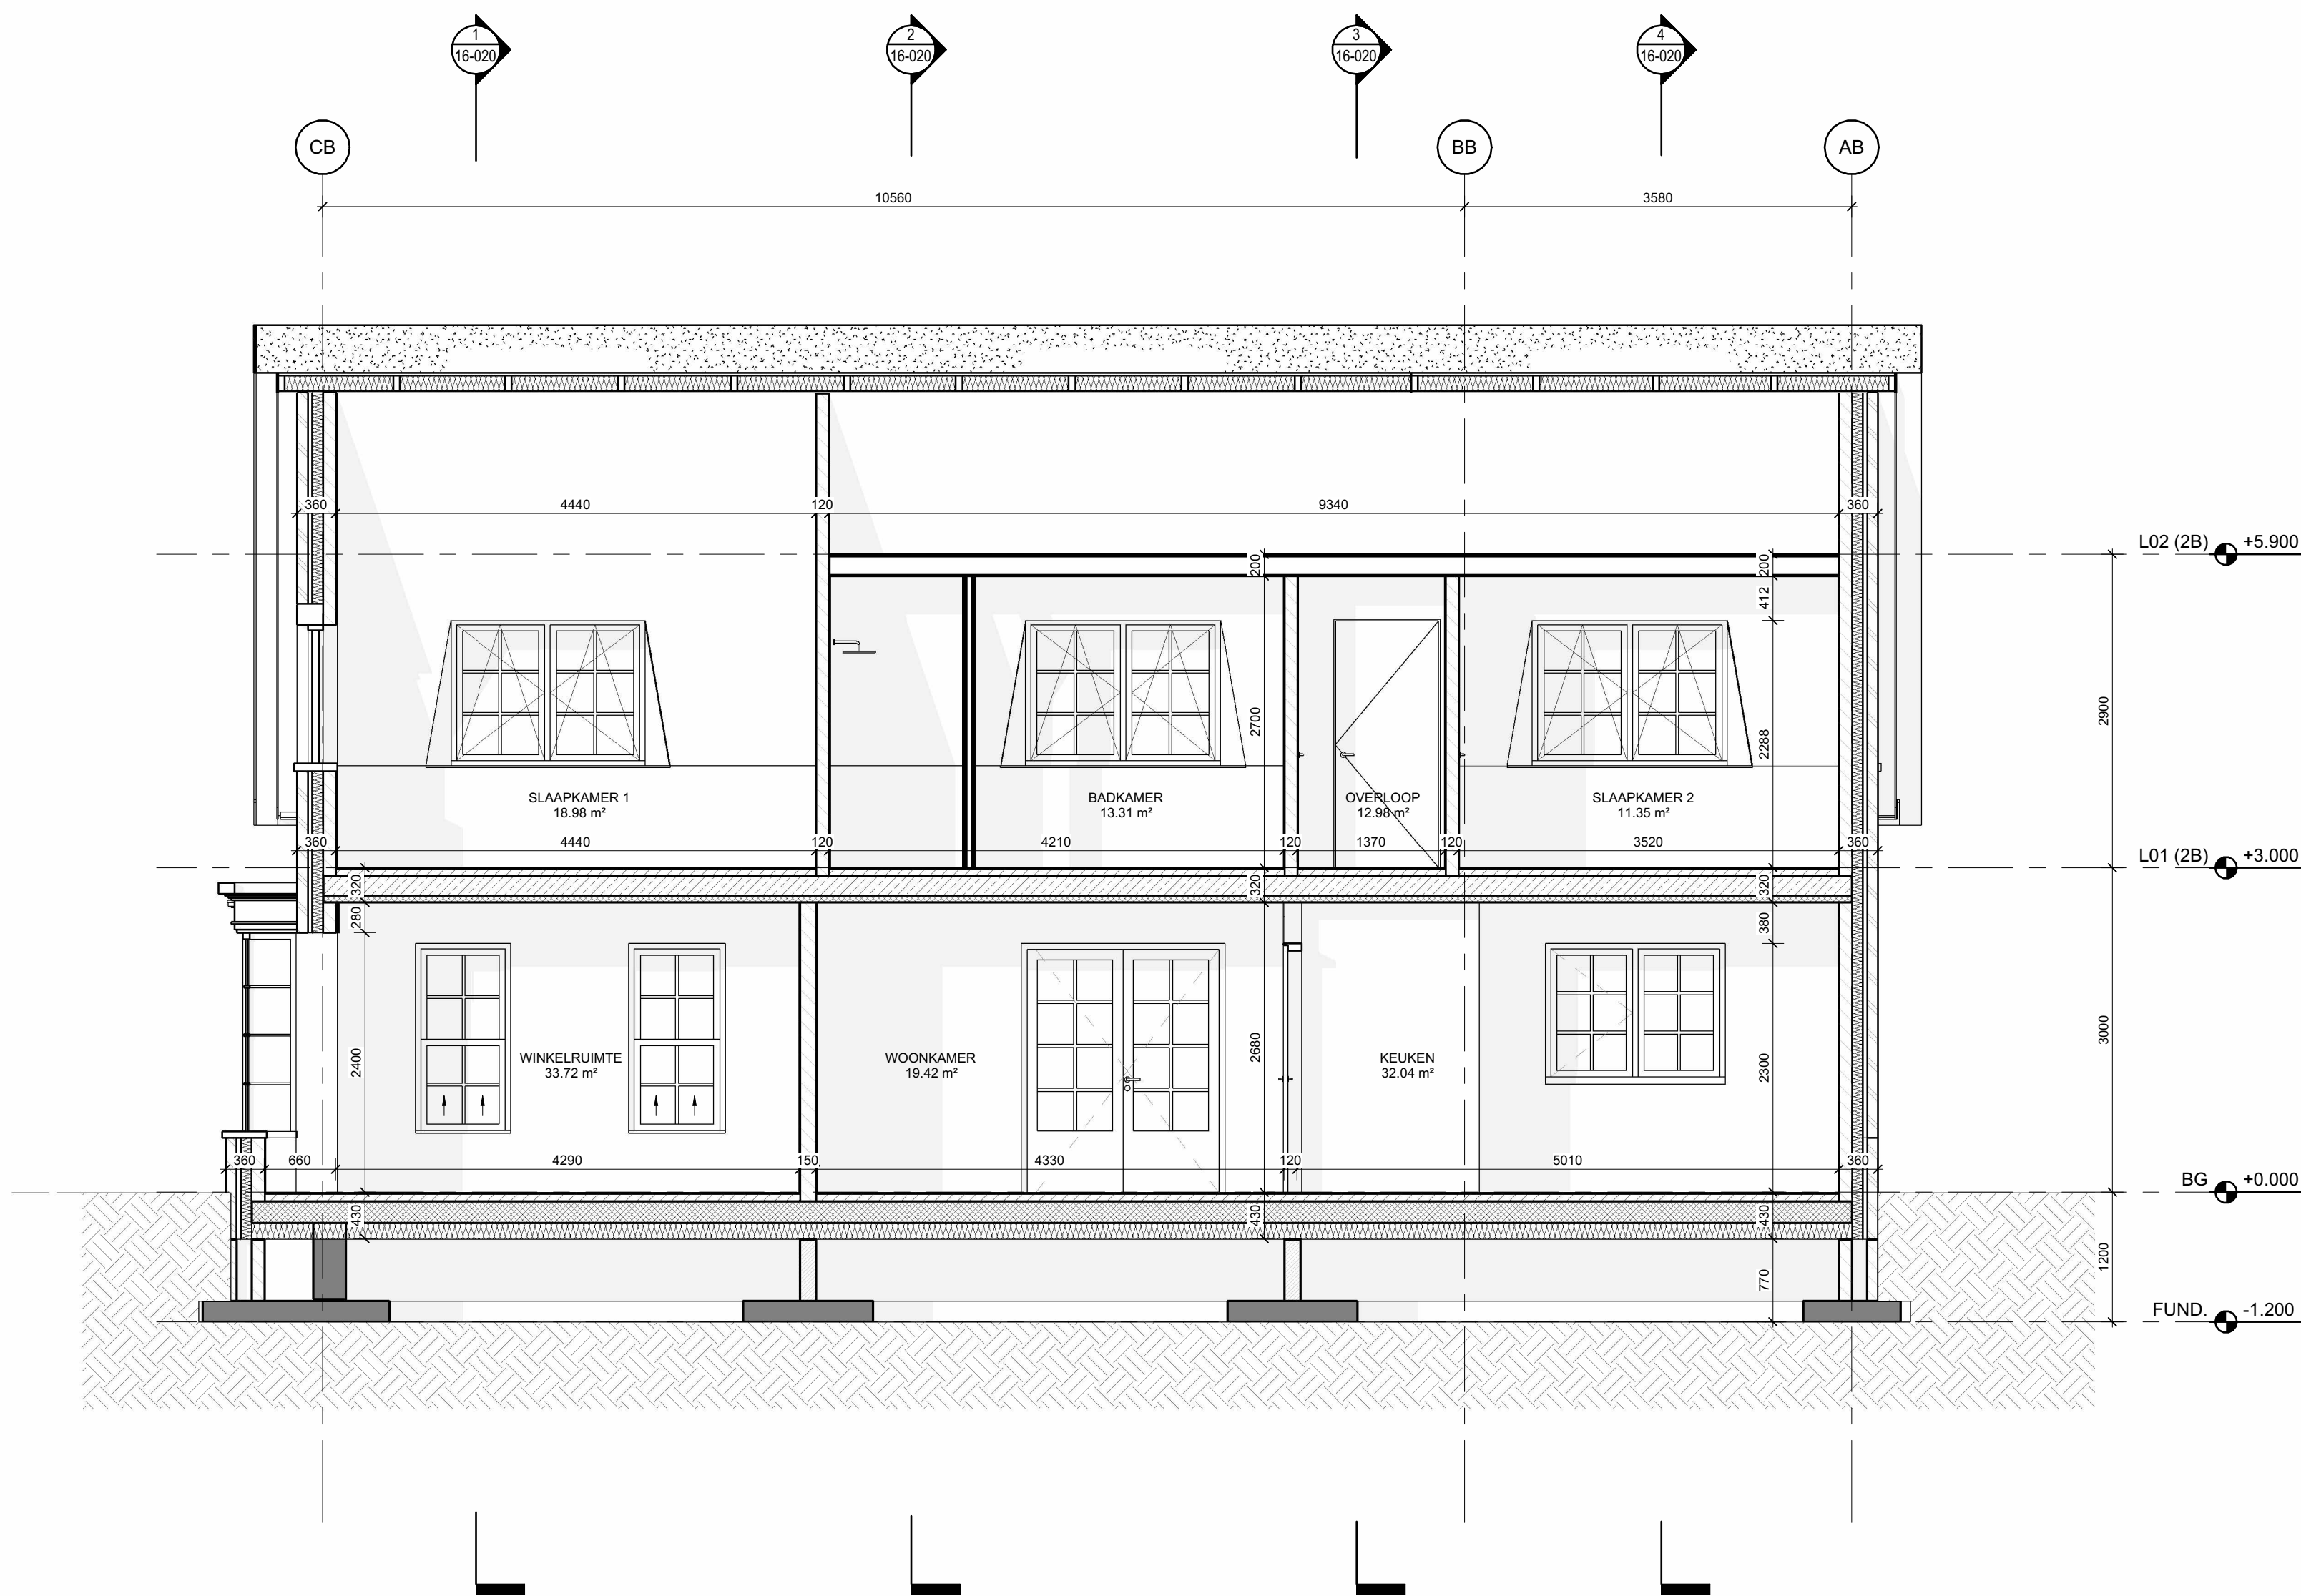


2B - LANGSDOORSNEDE B
SCALE: 1 : 50

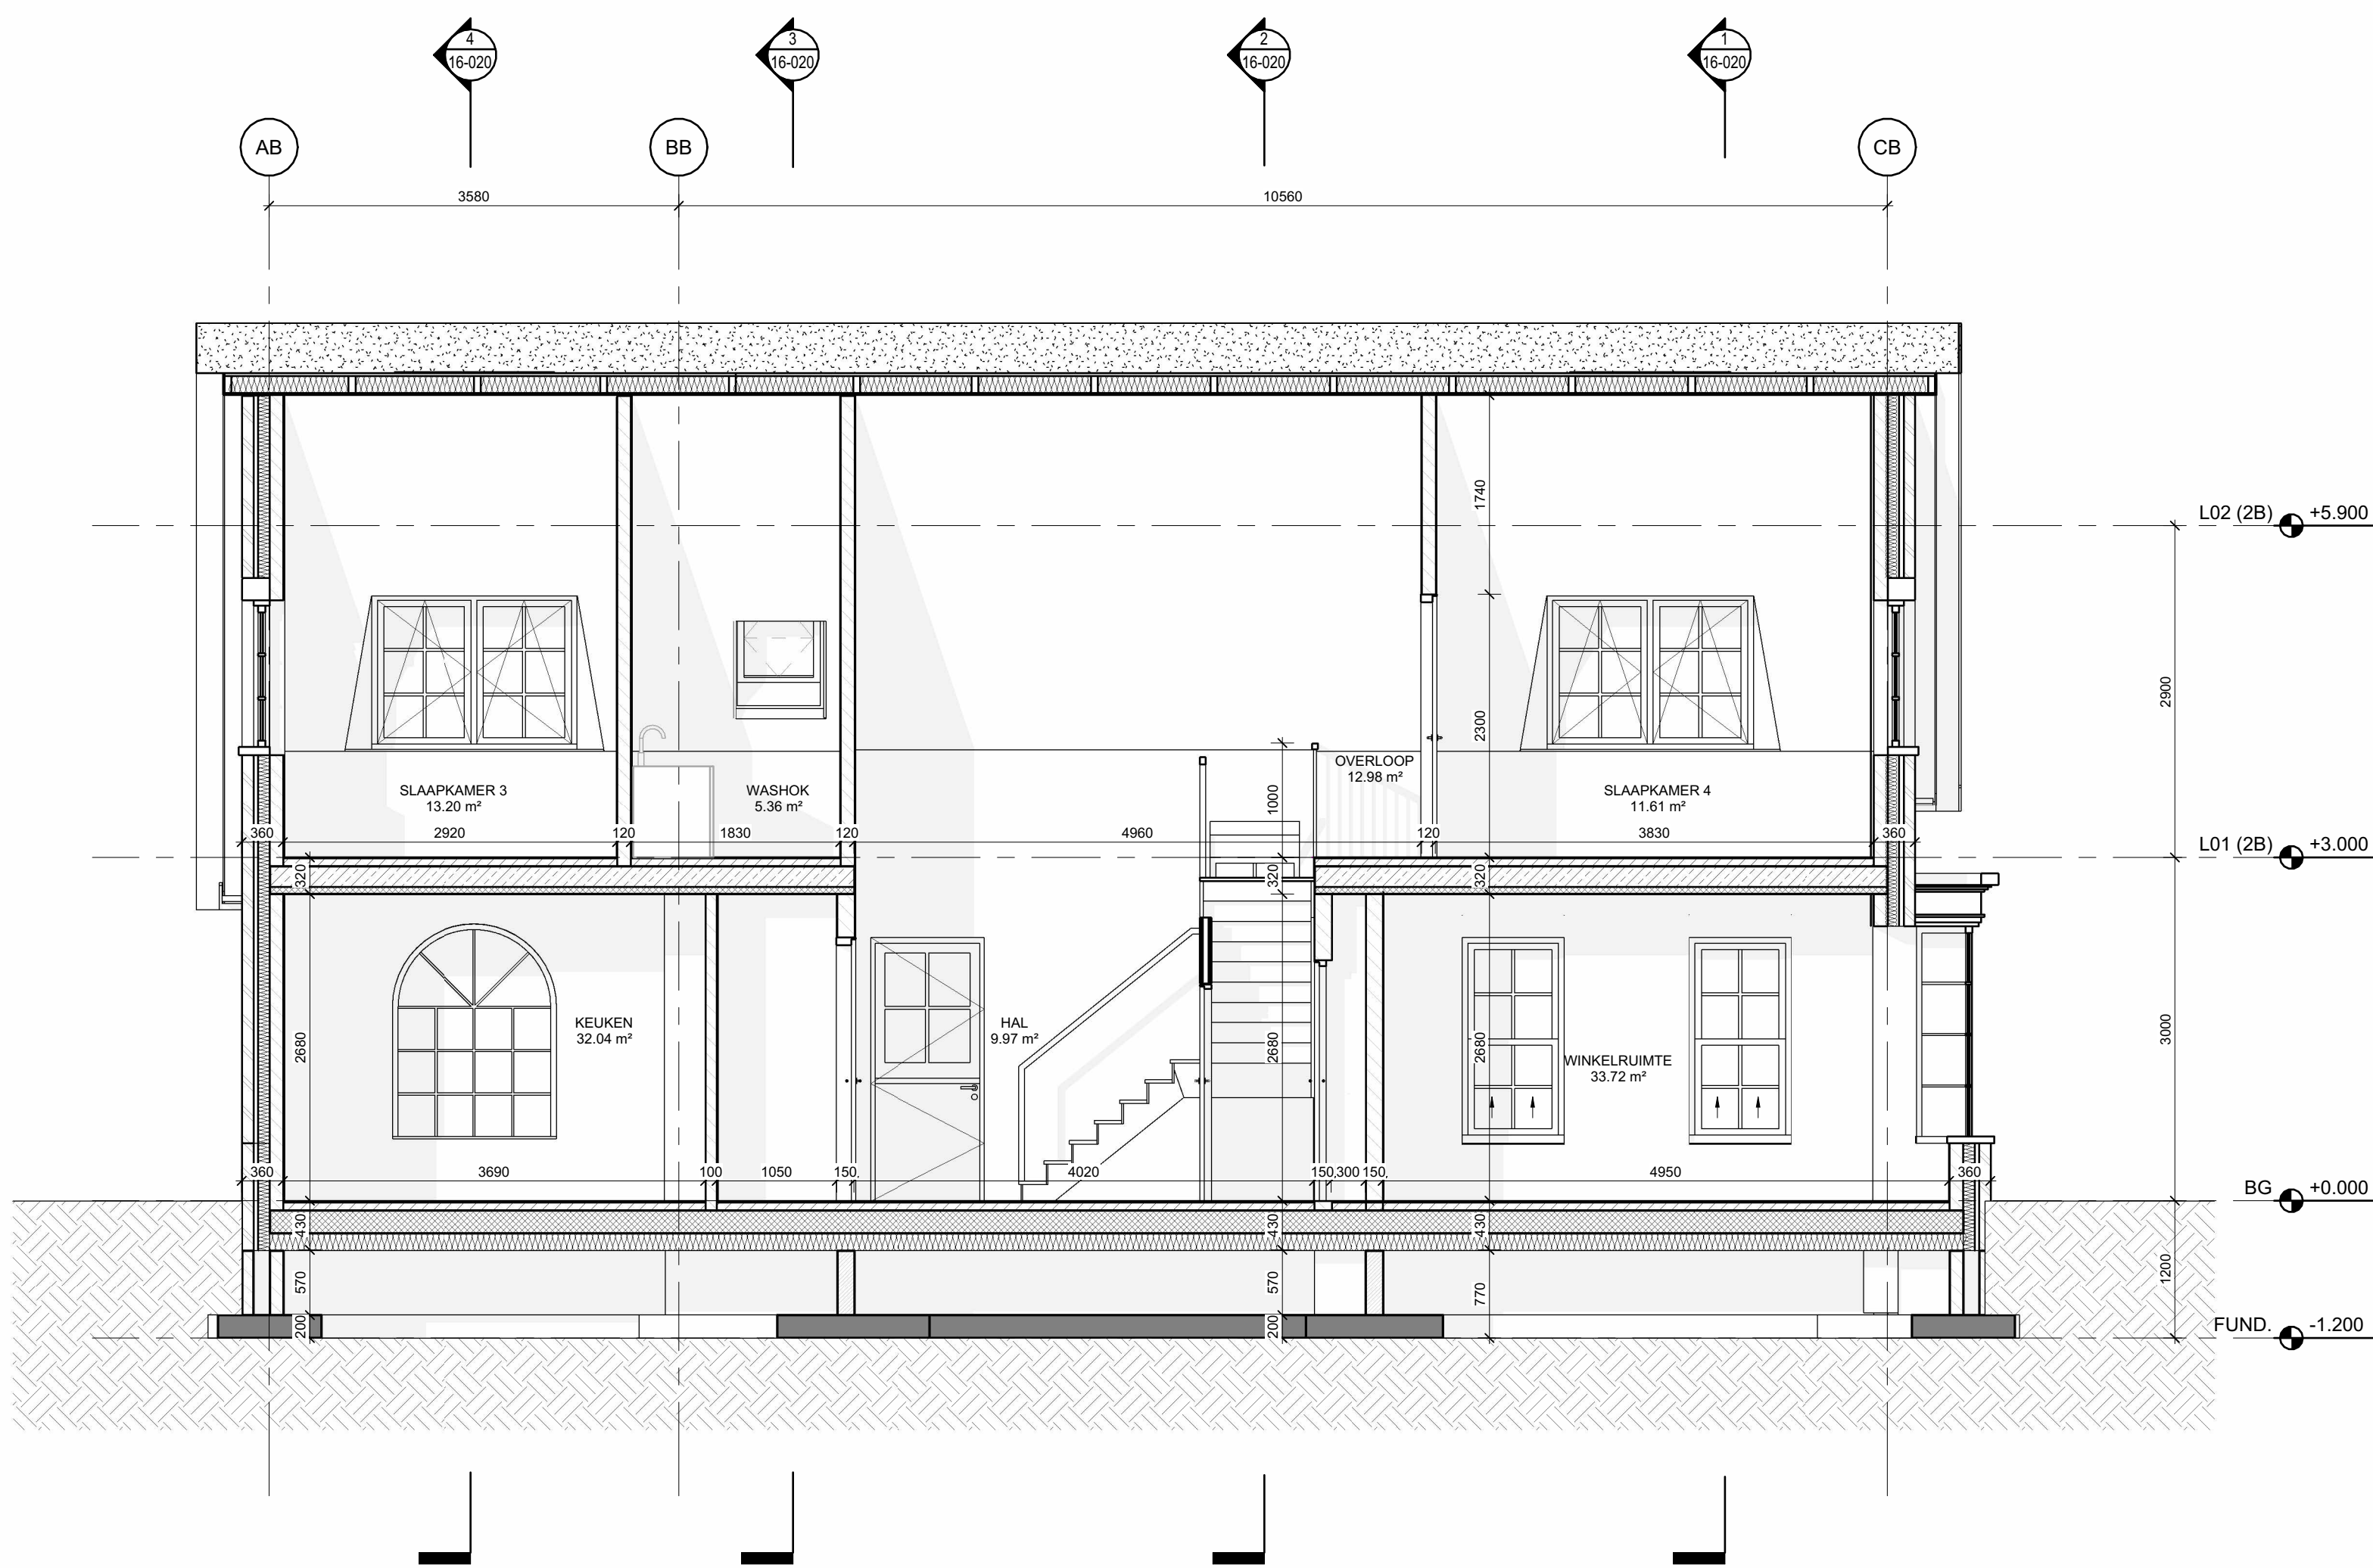

2B - LANGSDOORSNEDE A
SCALE: 1 : 50

P4 29.08.2025 TEKENINGEN BOUWAAVRAAG - UPDATE
P3 03.07.2025 TEKENINGEN BOUWAAVRAAG
P2 25.02.2024 AANPASSING ONTWERP 2B
P1 31.05.2023 VOOROVERLEG

VERSIJE DATUM OMSCHRIJVING

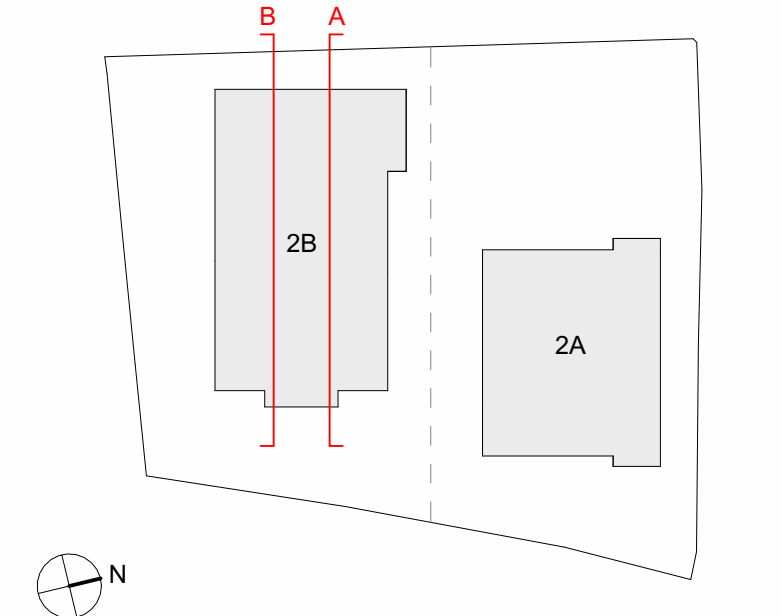

OPMERKINGEN:
- NIET VERSCHALEN VANAF DEZE TEKENING
- ALLE MATEN METEN IN HET WERK GECONTROLEERD WORDEN
- AUTEURSRECHTEN VOORBEHOUDEN VOLGENS DE WET

MOLENWEG 2B
LANGSDOORSNEDEN

ONDERWERP: TEKENINGEN BOUWAAVRAAG - UPDATE P4
FASE: 5.1.2e

DOCS_003 1:50 A0 29.08.2025
PROJECT NUMMER SCHAL. FORMAAT DATUM

5.1.2e

TEKENINGNUMMER

Legenda toegepaste uitzonderingsgrondslagen

In dit document zijn gegevens definitief geanonimiseerd op grond van:

Wet	Artikel	Omschrijving	Pagina's
Wet open overheid	Art. 5.1 lid 2 sub e	De eerbiediging van de persoonlijke levenssfeer	1