
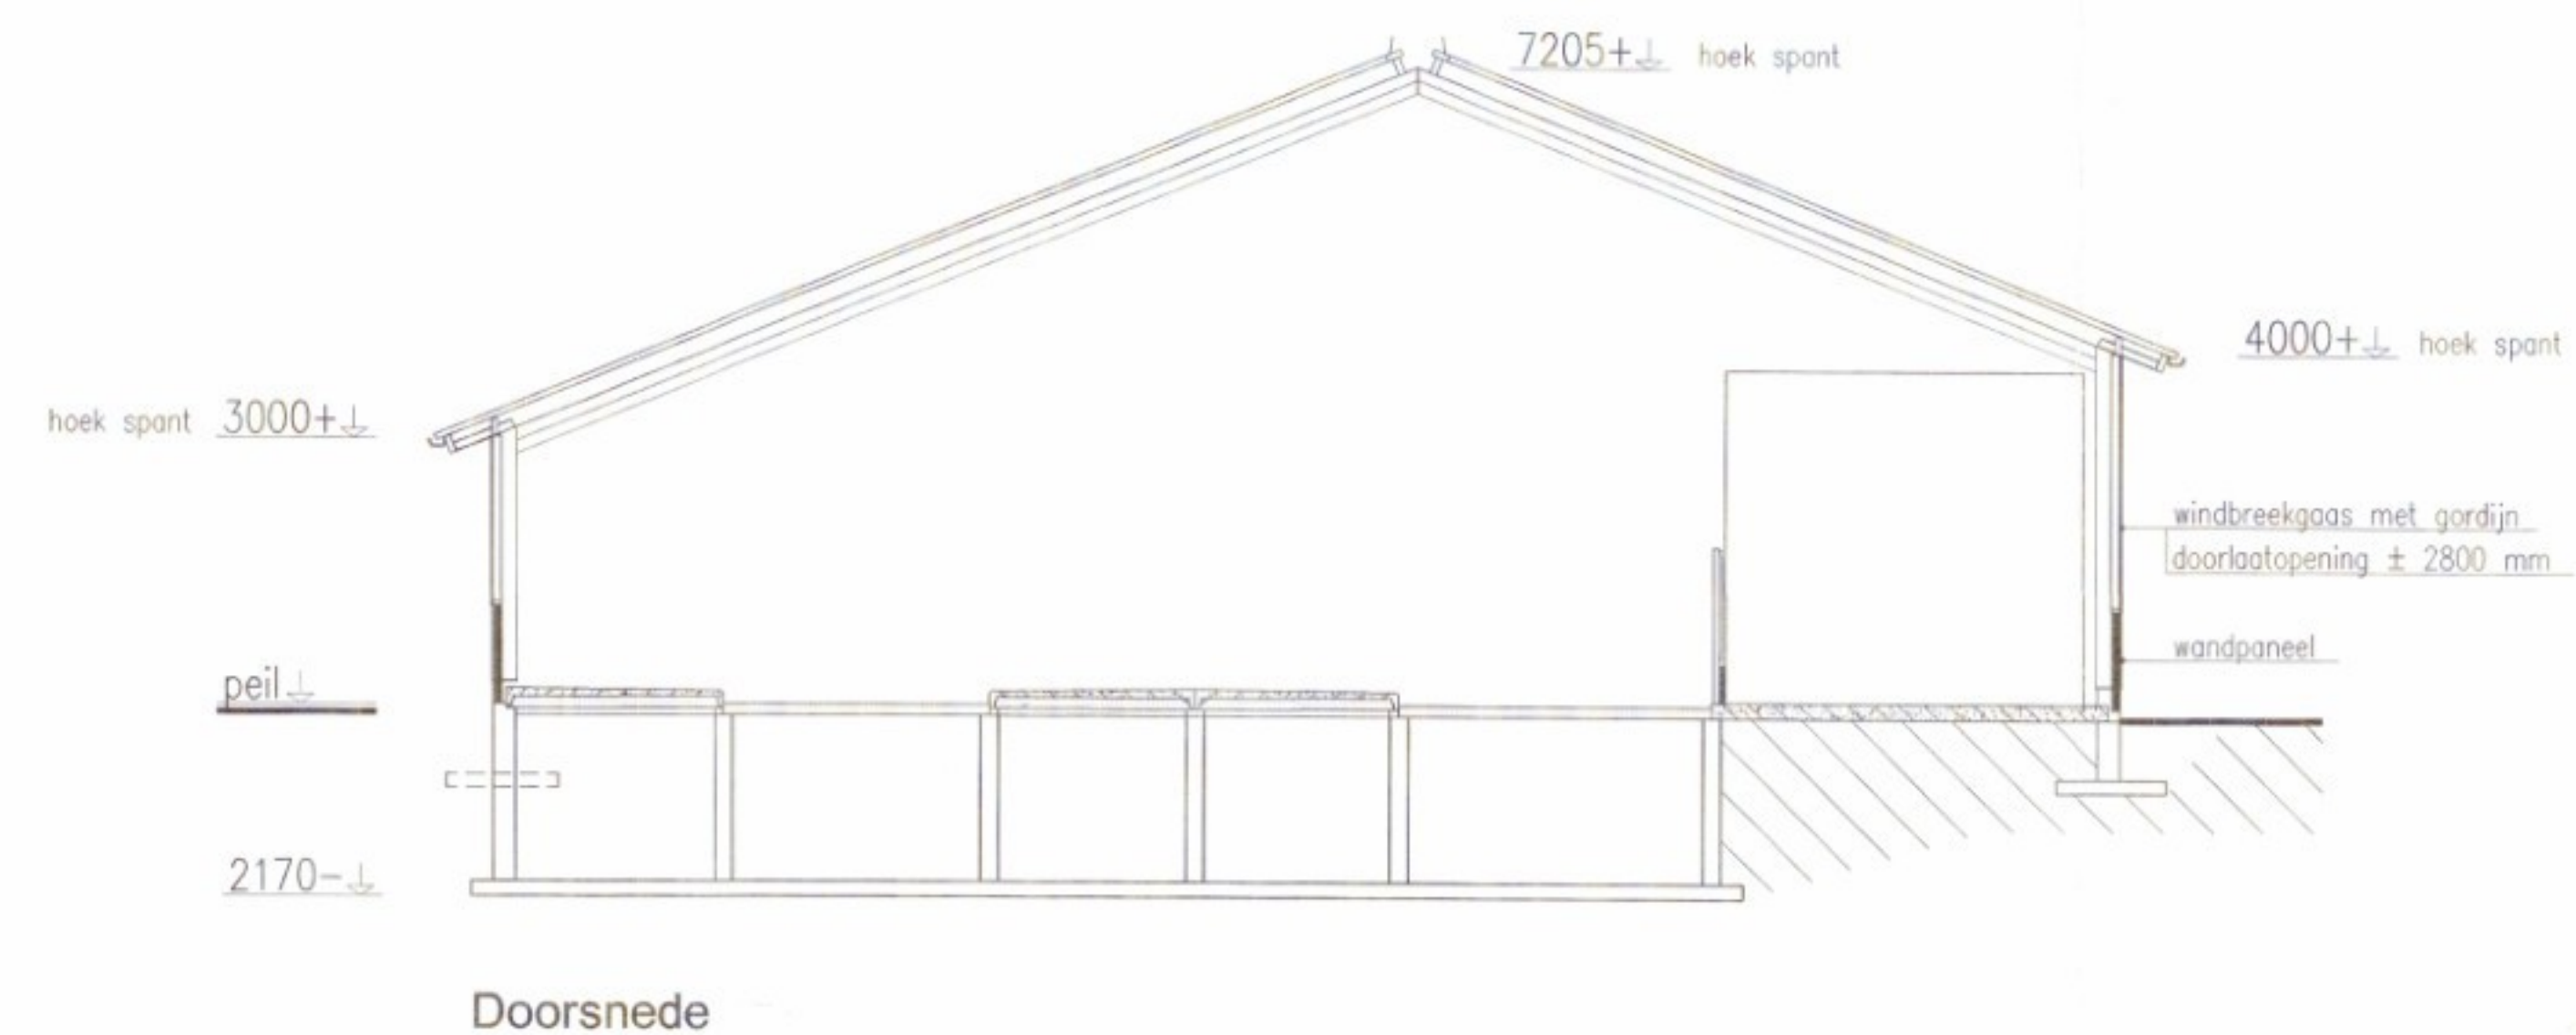


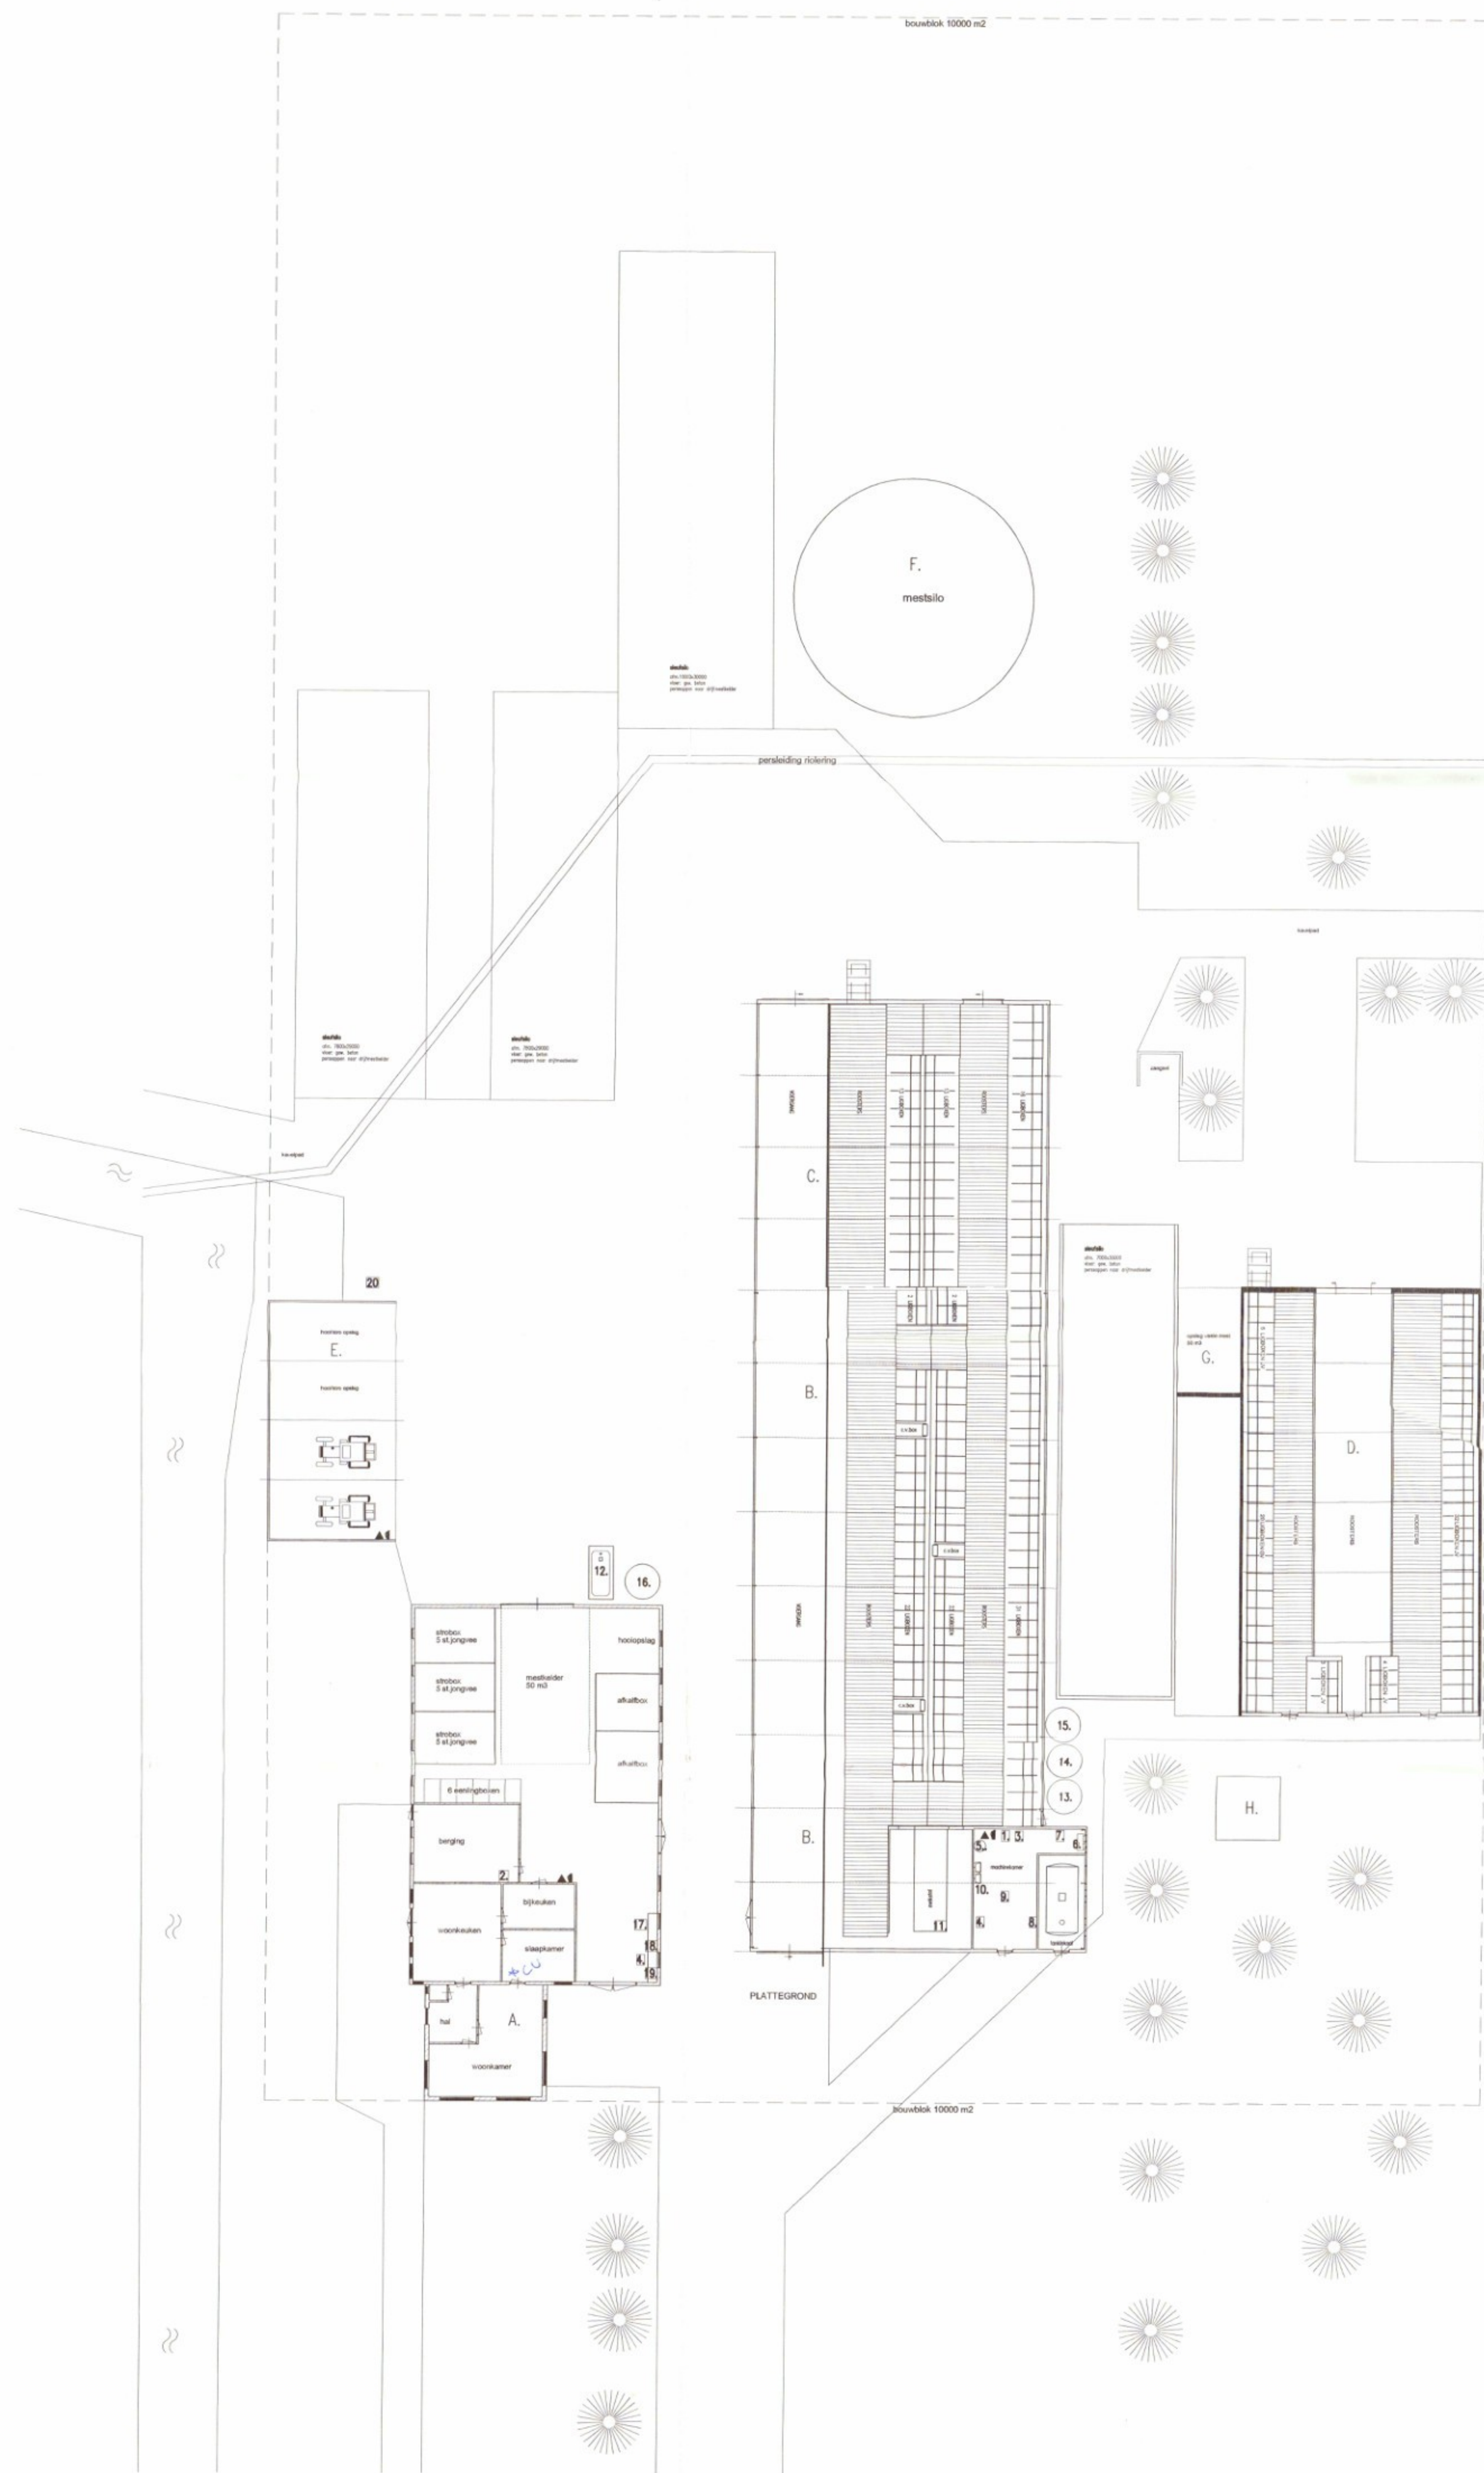

- A: Woning
B: Bestaande ligboxen stal
C: Uitbreiding ligboxen stal
D: Jongveestal
E: Machineberging Hooi-Stro opslag
F: Mestsilo
G: Mestpoot vaste mest
H: Gebouw Nuon

RENVOL

nr.	omschrijving	vermogen
1.	medicijnkast	
2.	medicijnkast	
3.	vacuumpomp	4.00 kW
4.	2 st. hogedrukreiniger (mobiel)	4.68 kW
5.	grubboiler	12.00 kW
6.	koelaggregaat met ventilatoren	4.75 kW
7.	waterbron met ontsluitingsinstallatie	4.50 kW
8.	tankezuigingsinstallatie met reinigingsmiddelen	0.40 kW
9.	melklank ± 10000 ltr met roerinstallatie	0.30 kW
10.	spoelinstallatie	0.25 kW
11.	melkpomp	5.50 kW
12.	gasolietank 1200 ltr in lekbox, brandstoftank	0.40 kW
13.	krachtover buksilo, 1st 0 8 ton met vijzel	0.20 kW
14.	krachtover buksilo, 1st 0 12 ton met vijzel	0.20 kW
15.	krachtover buksilo, 1st 0 8 ton met vijzel	0.20 kW
16.	krachtover buksilo, 1st 0 10 ton	0.20 kW
17.	kastrol 220/380 V - 200 Amp.	5.00 kW
18.	60 ltr olie	
19.	divers electr. handgereedschap	2.00 kW
20.	opslag landbouwfolie	

▲ = draagbare brandblusser 3 stuks

MESTOPSLAG

omschrijving	mestsoort	inhoud
A. drijfmestvelder	drijfmest / gier	50 m3
B. drijfmestvelder	drijfmest / gier	338 m3
C. drijfmestvelder	drijfmest / gier	412 m3
D. drijfmestvelder	drijfmest / gier	702 m3
F. drijfmestsilo	drijfmest / gier	795 m3
	Totaal	2297 m3
G. vaste mest/voergang resten	ruwe mest	50 m3

VEEBEZETTING

omschrijving	soort vee
A. eenlingbox-strobox	21 st jongvee < 2 jaar, kalveren in éénling- en stro-boxen
B. ligboxenstal	80 st melk- en kalfkoeien > 2 jaar
C. ligboxenstal	42 st melk- en kalfkoeien > 2 jaar
D. ligboxenstal	20 st droge koeien > 2 jaar,
D. ligboxenstal	44 st jongvee < 2 jaar



schaal :	getekend :	gewijzigd :	d	tekening nr.
1:100 1:200	J	a	e	Milieutekening
datum :	b	f		
11-06-2010	c	g		
opdrachtgever :	J			
	Boijlerweg 4			
	8392 NH Boijl			
betreft :	Boijlerweg 4 8392 NH Boijl			
onderwerp :	Milieutekening			

Toelichting grondslagen

In dit document kunt u secties vinden die onleesbaar zijn gemaakt. Deze informatie is achterwege gelaten op basis van de Wet open overheid (Woo). De letter die hierbij is vermeld correspondeert met de bijbehorende grondslag in onderstaand overzicht.

J Art. 5.1 lid 2 sub e

Het belang van de openbaarmaking van deze informatie weegt niet op tegen het belang van de eerbiediging van de persoonlijke levenssfeer van betrokkenen